



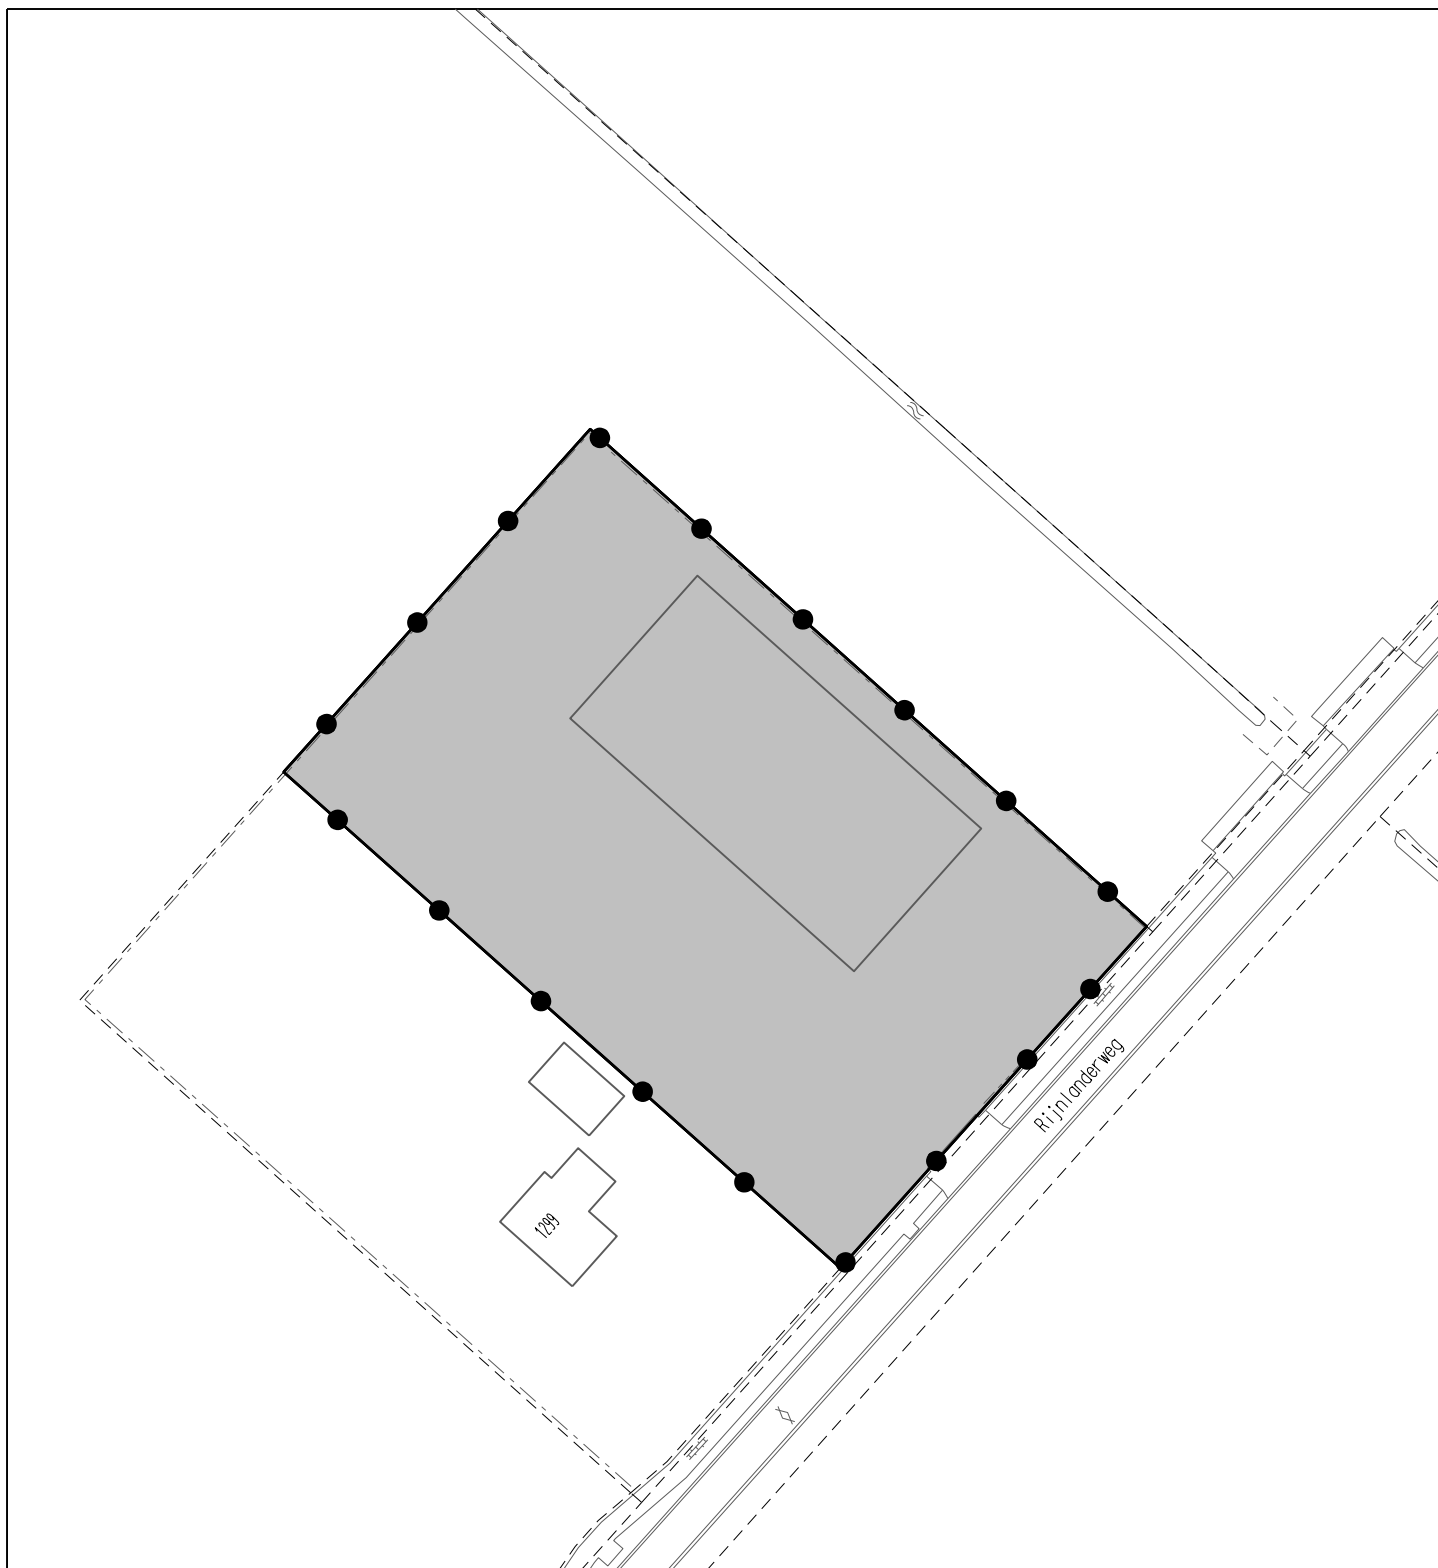

omgevingsvergunning

Nieuw-Vennep Rijnlanderweg 1297

verbeelding

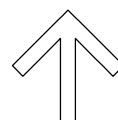

IDN:	NL.IMRO.0394.OGVnvwrijnIndw1297-C001
status:	vastgesteld
datum:	15-03-2016
schaal:	1:1000
papierformaat:	A4 (210x297 mm)
blad:	1 van 1




gemeente
Haarlemmermeer

Raadhuisplein 1
postbus 250
2130 AG Hoofddorp T: 0900 1852

www.haarlemmermeer.nl
info@haarlemmermeer.nl

RIJNLANDERWEG

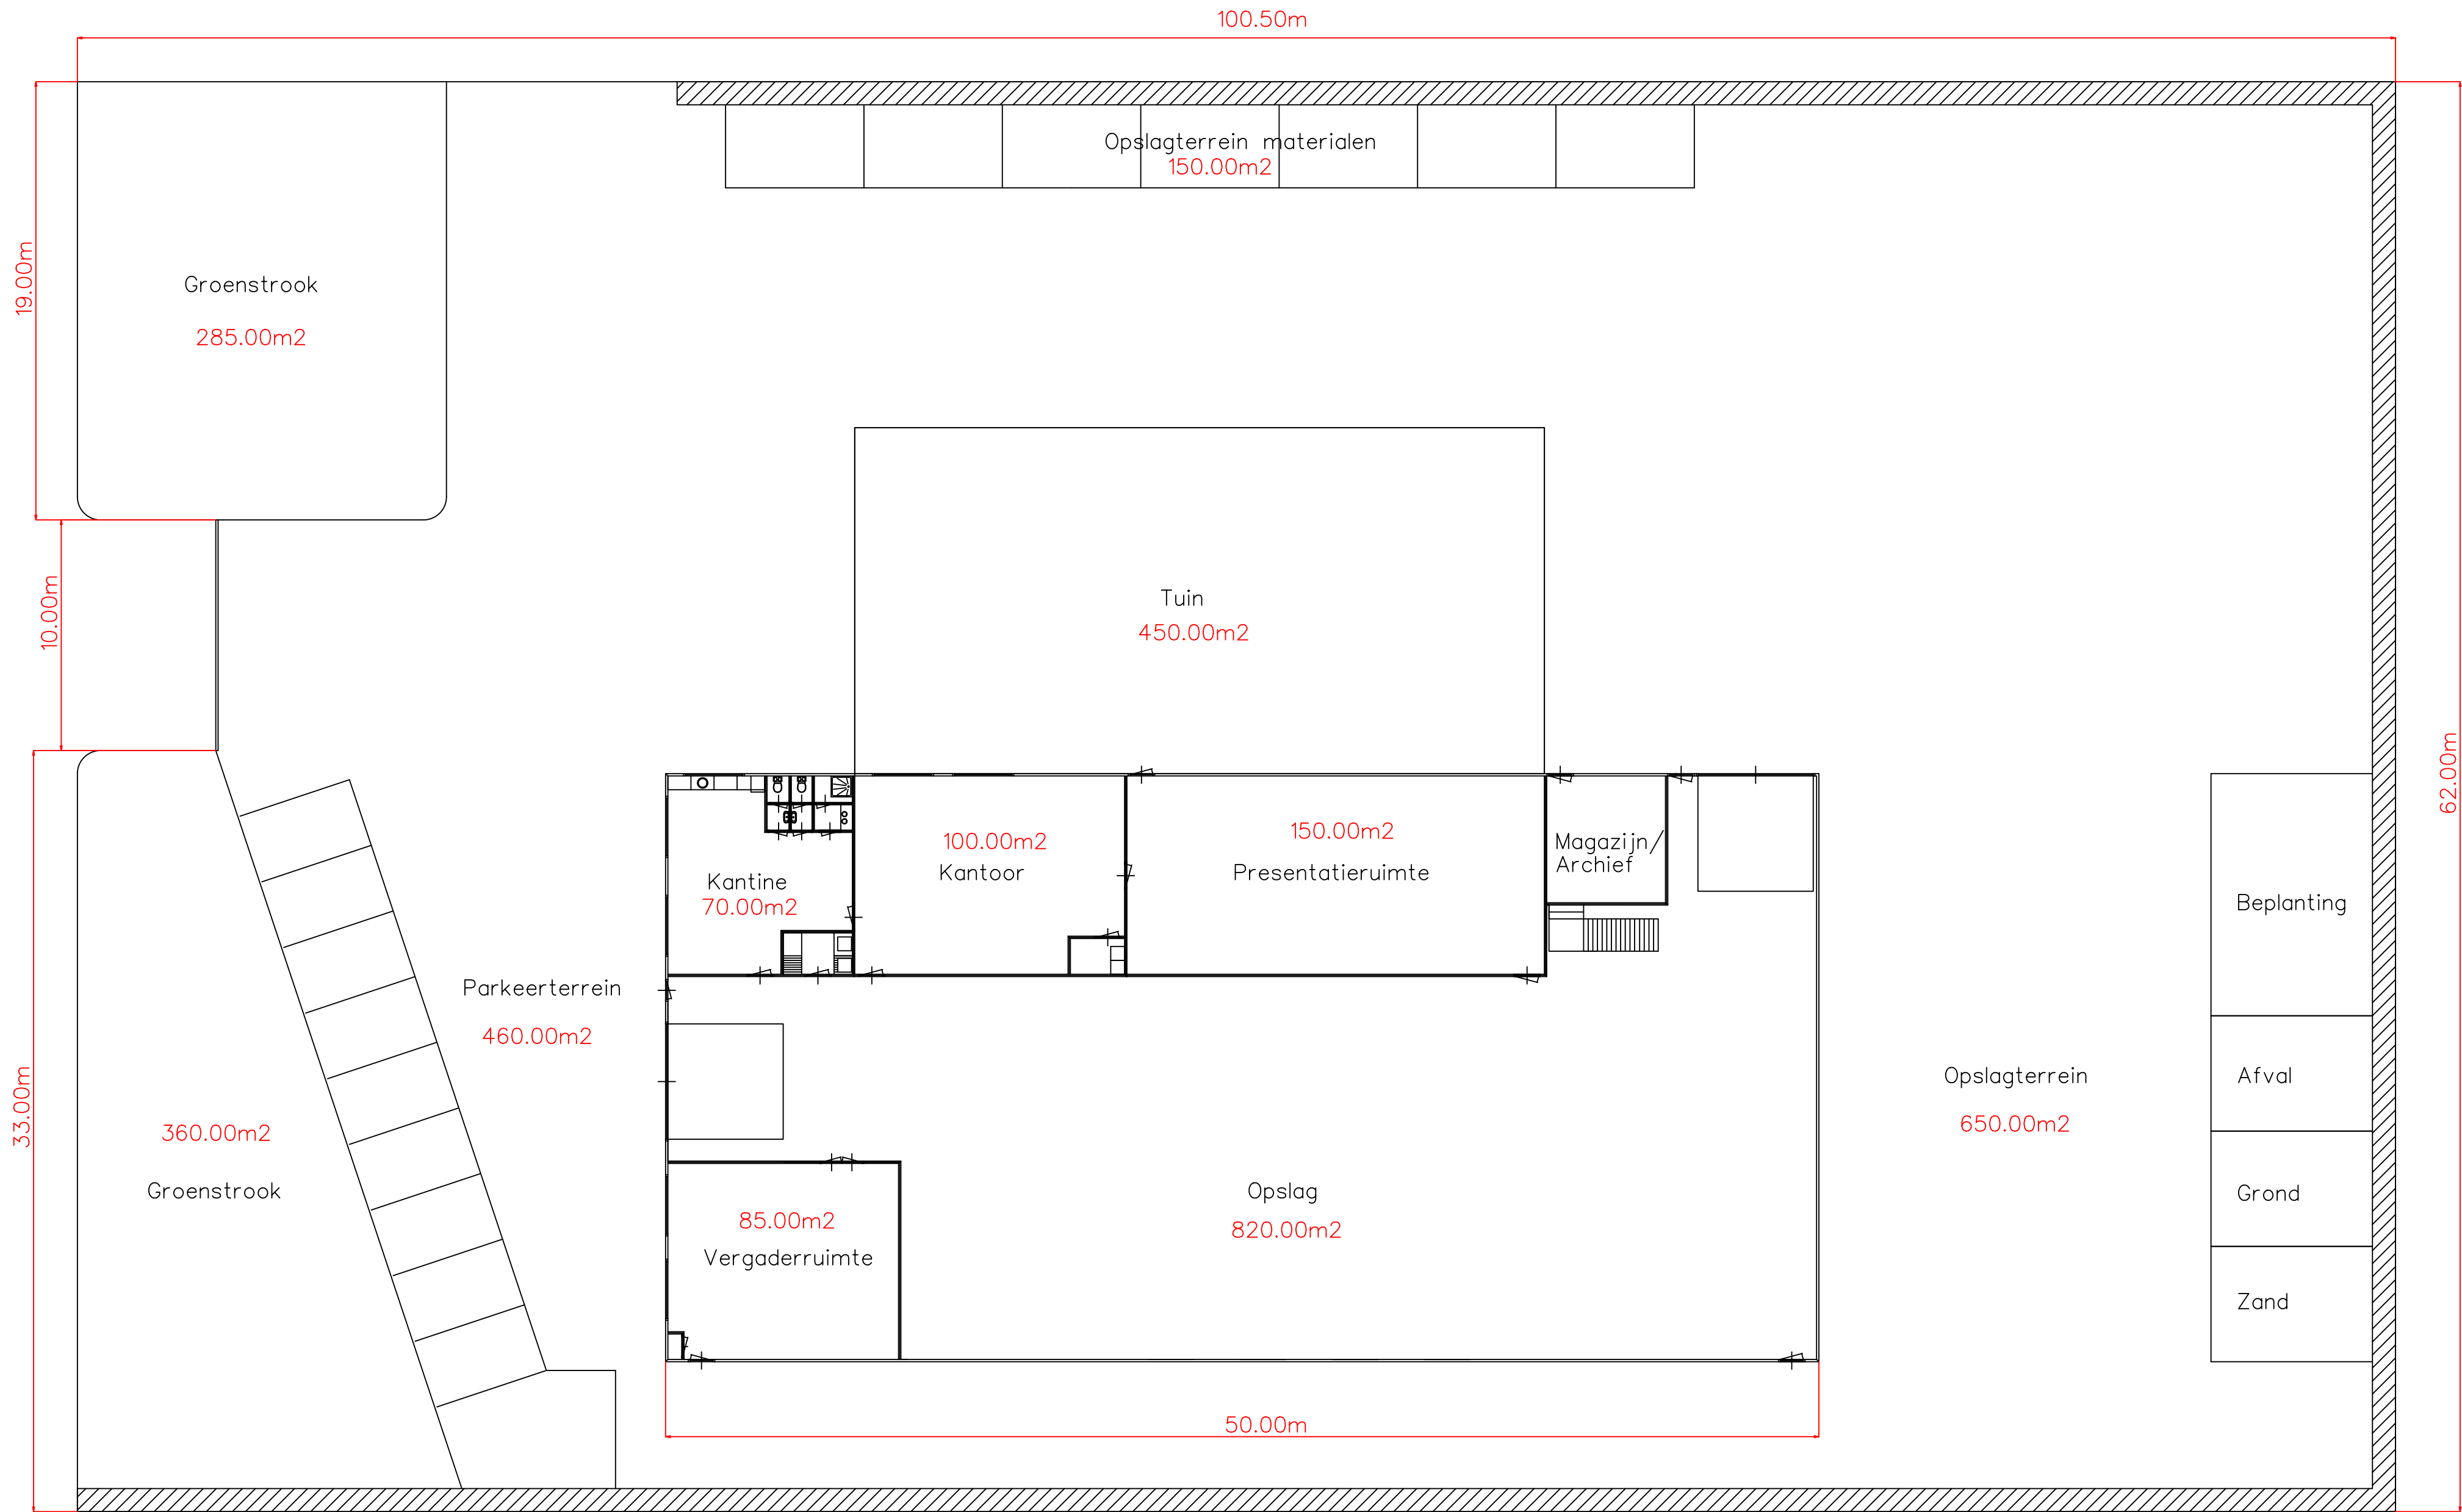

 by Ramon van Doorslaer	Onderwerp: Beoogde situatie	
	Werk: Rijnlanderweg 1297 te Nieuw-Vennep	
	Schaal: 1:200	Bladnr. A2
	Tek. nr.: nvt	Datum: 13-06-15
Opdrachtgever: StukArt Tuinen		Gewijz.:
Ontwerper:		T: 023-5612079 M: 06-46421502 ramon@stukart.nl
Uw creatieve partner in groen		