


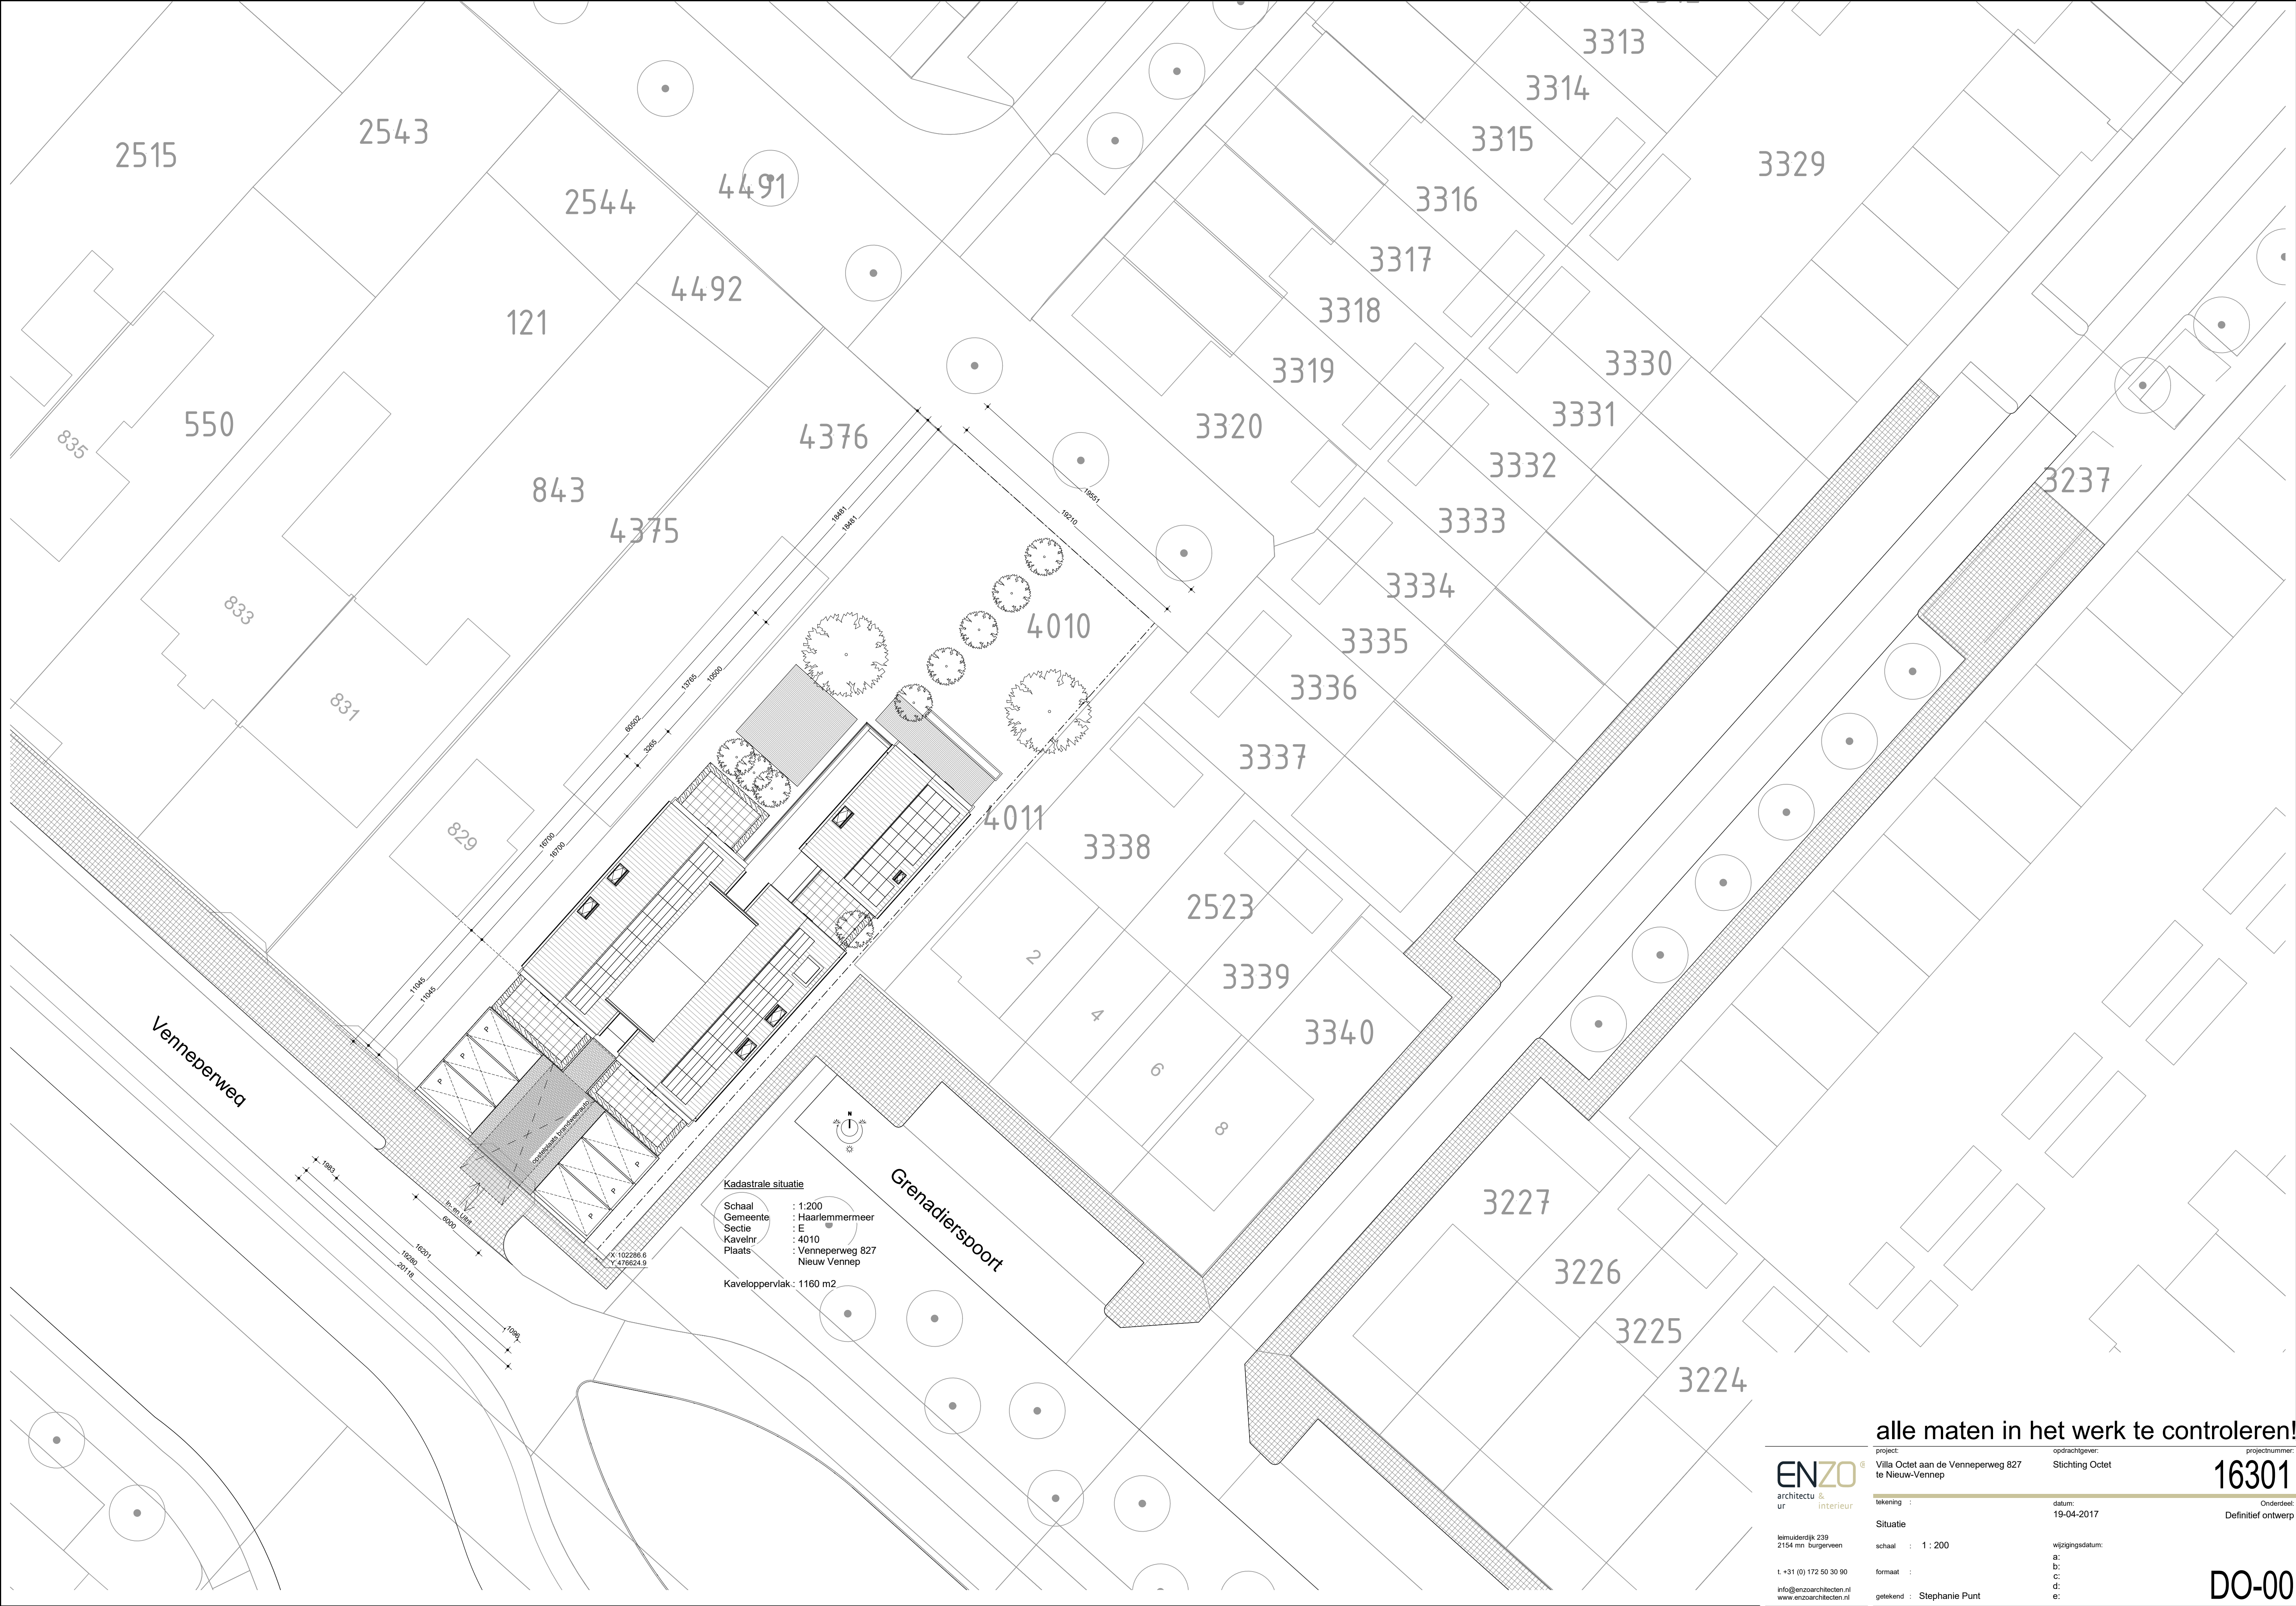

Kadastrale situatie
Schaal : 1:200
Gemeente : Haarlemmermeer
Sectie : E
Kavelnr : 4010
Plaats : Venneperweg 827
Nieuw Venneper
Kaveloppervlakt : 1160 m2

alle maten in het werk te controleren!

ENZO
architectu &
ur interieur

kenmerk 239
2154 m2 burgervee
t. +31 (0) 172 50 30 90
info@enzoarchitecten.nl
www.enzoarchitecten.nl

project:
Villa Octet aan de Venneperweg 827
te Nieuw-Venneper

opdrachtgever:
Stichting Octet

projectnummer:
16301

tekening :
Situatie

datum:
19-04-2017

Onderdeel:
Definitief ontwerp

schaal : 1 : 200

wijzigingsdatum:

formaat :

a:

getekend : Stephanie Punt

b:

c:

d:

e:

DO-00

C:\Users\stephanie\Documents\16301_DO_017_stephanie@enzoarchitecten.nl