




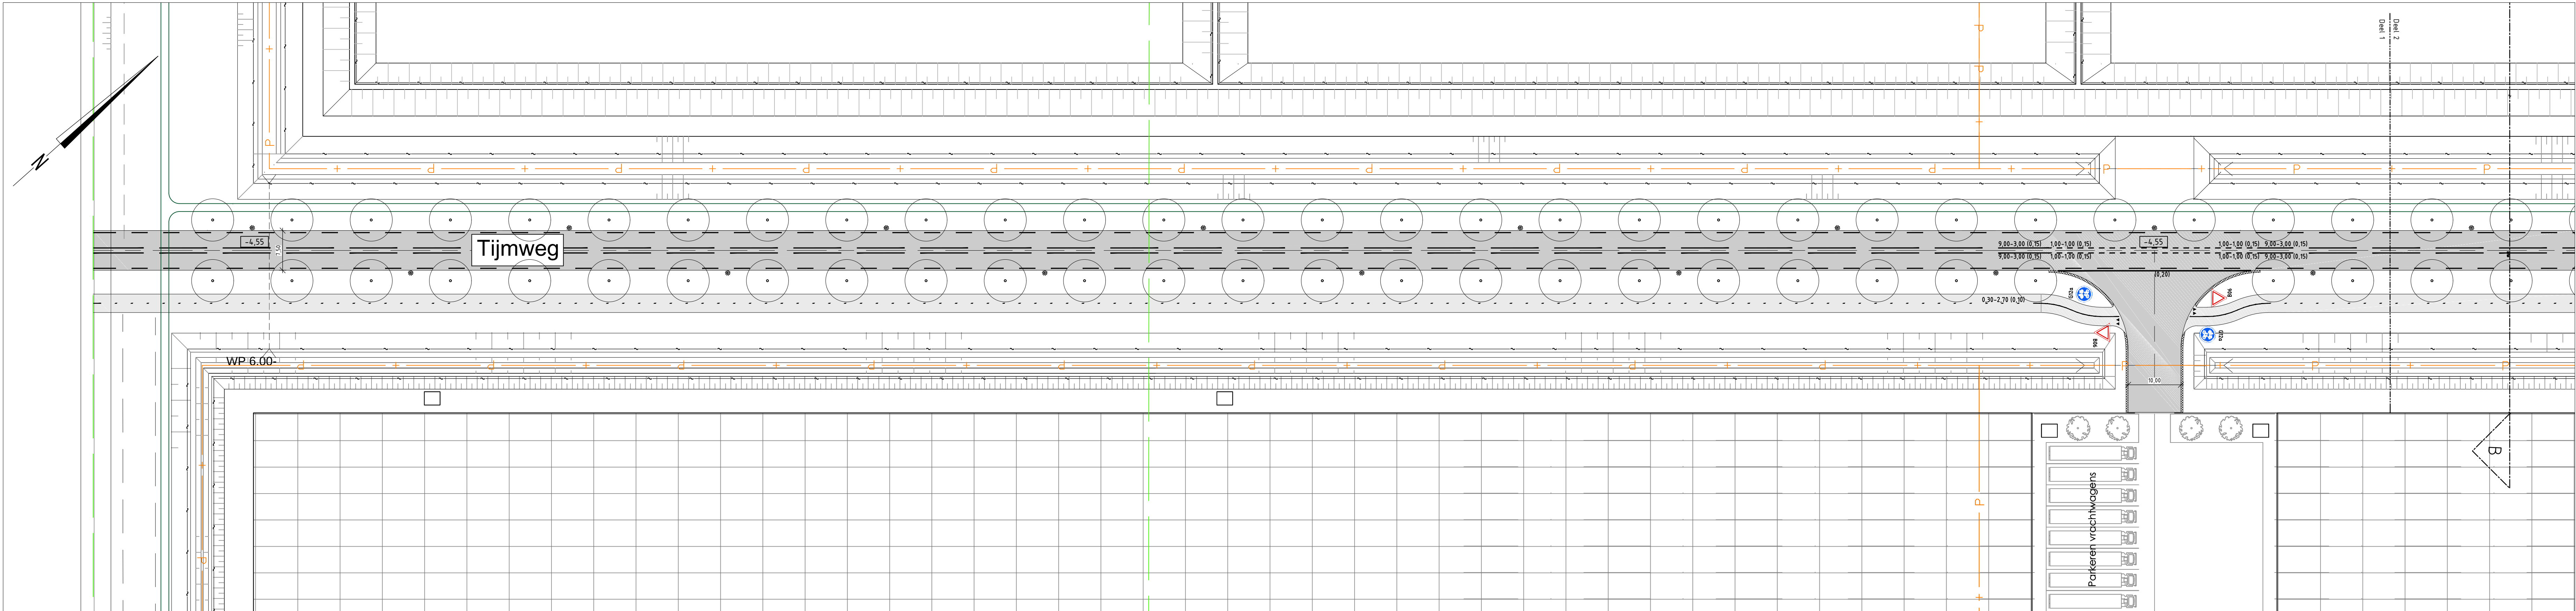

Tijmweg deel 1
Schaal 1500

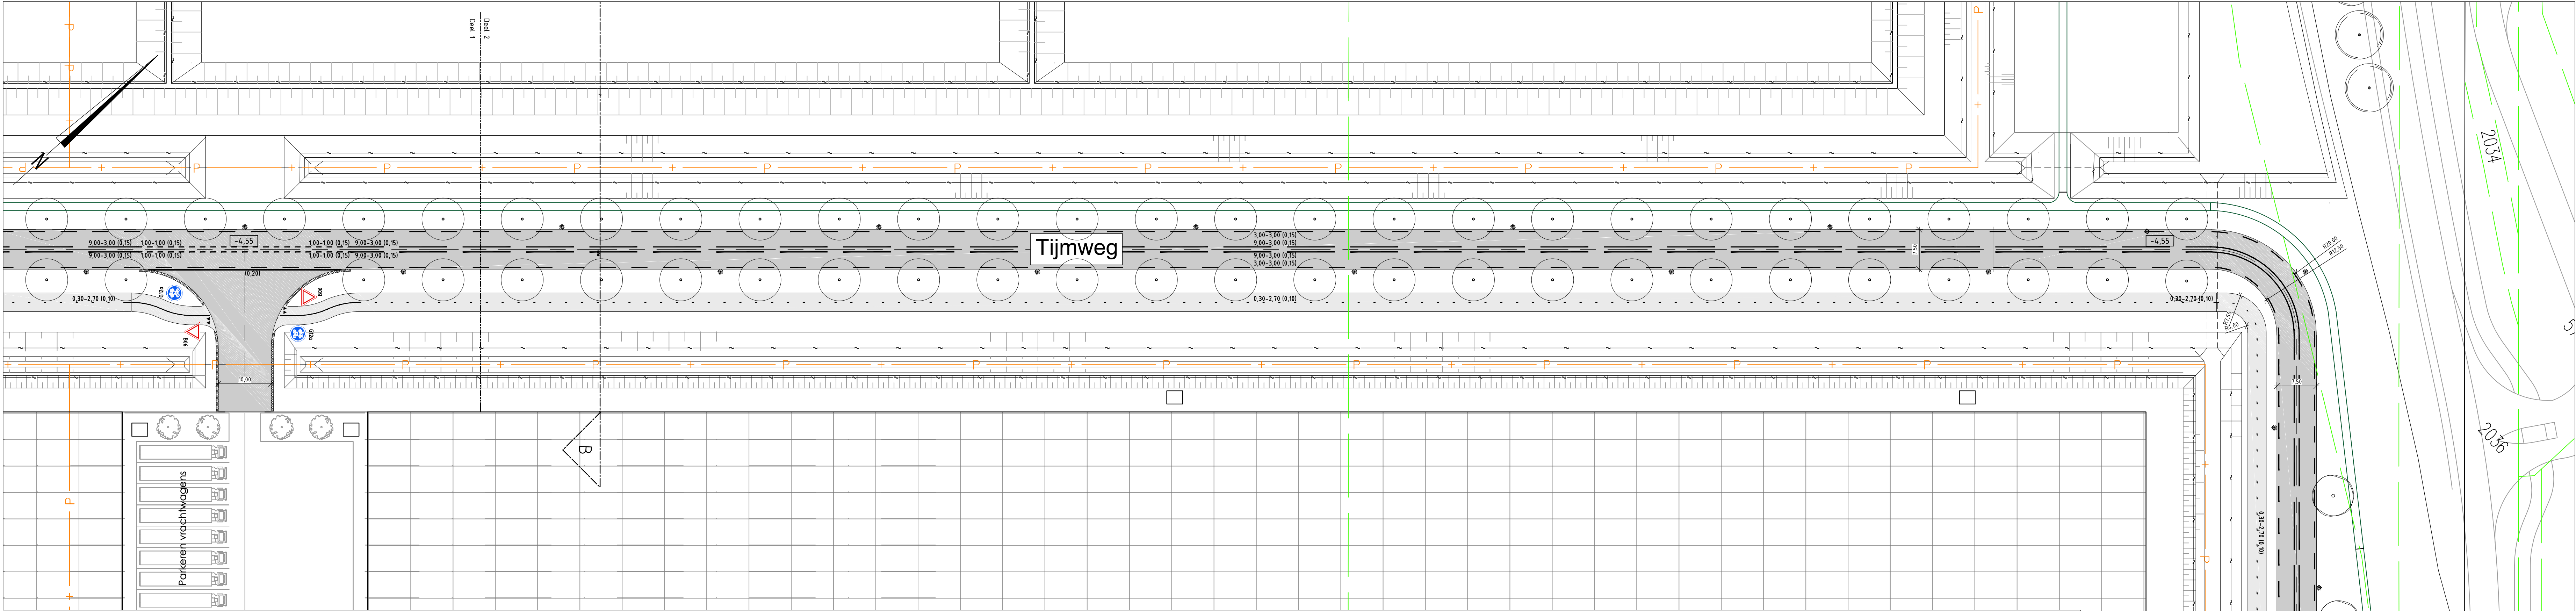


Tijmweg deel 2
Schaal 1500

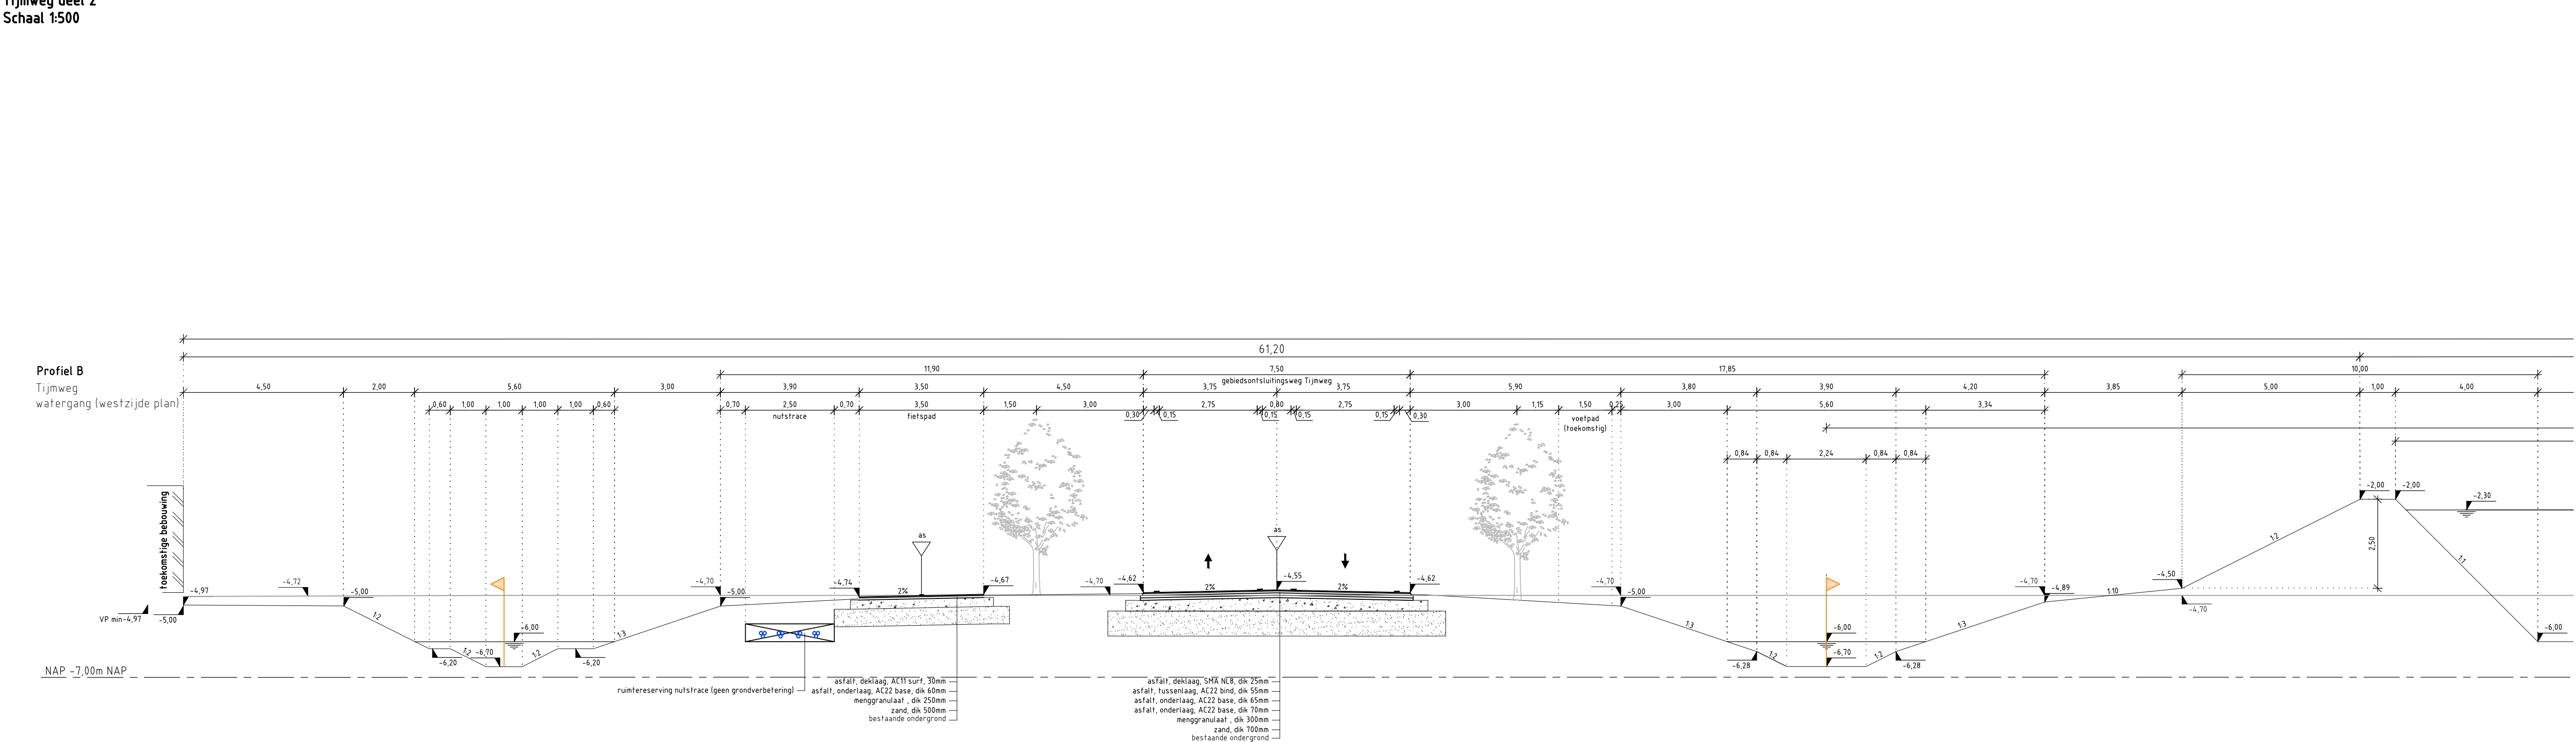

Profiel B, schaal 1:100

Legenda

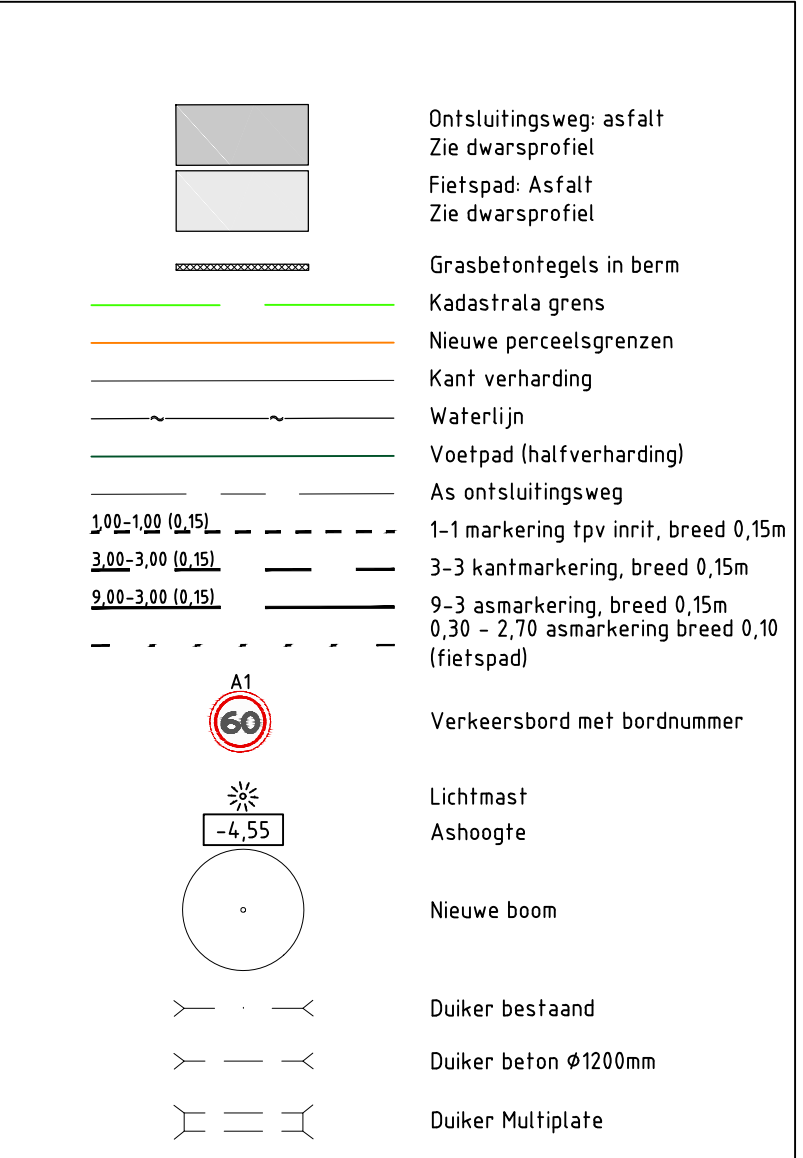

Overzicht

