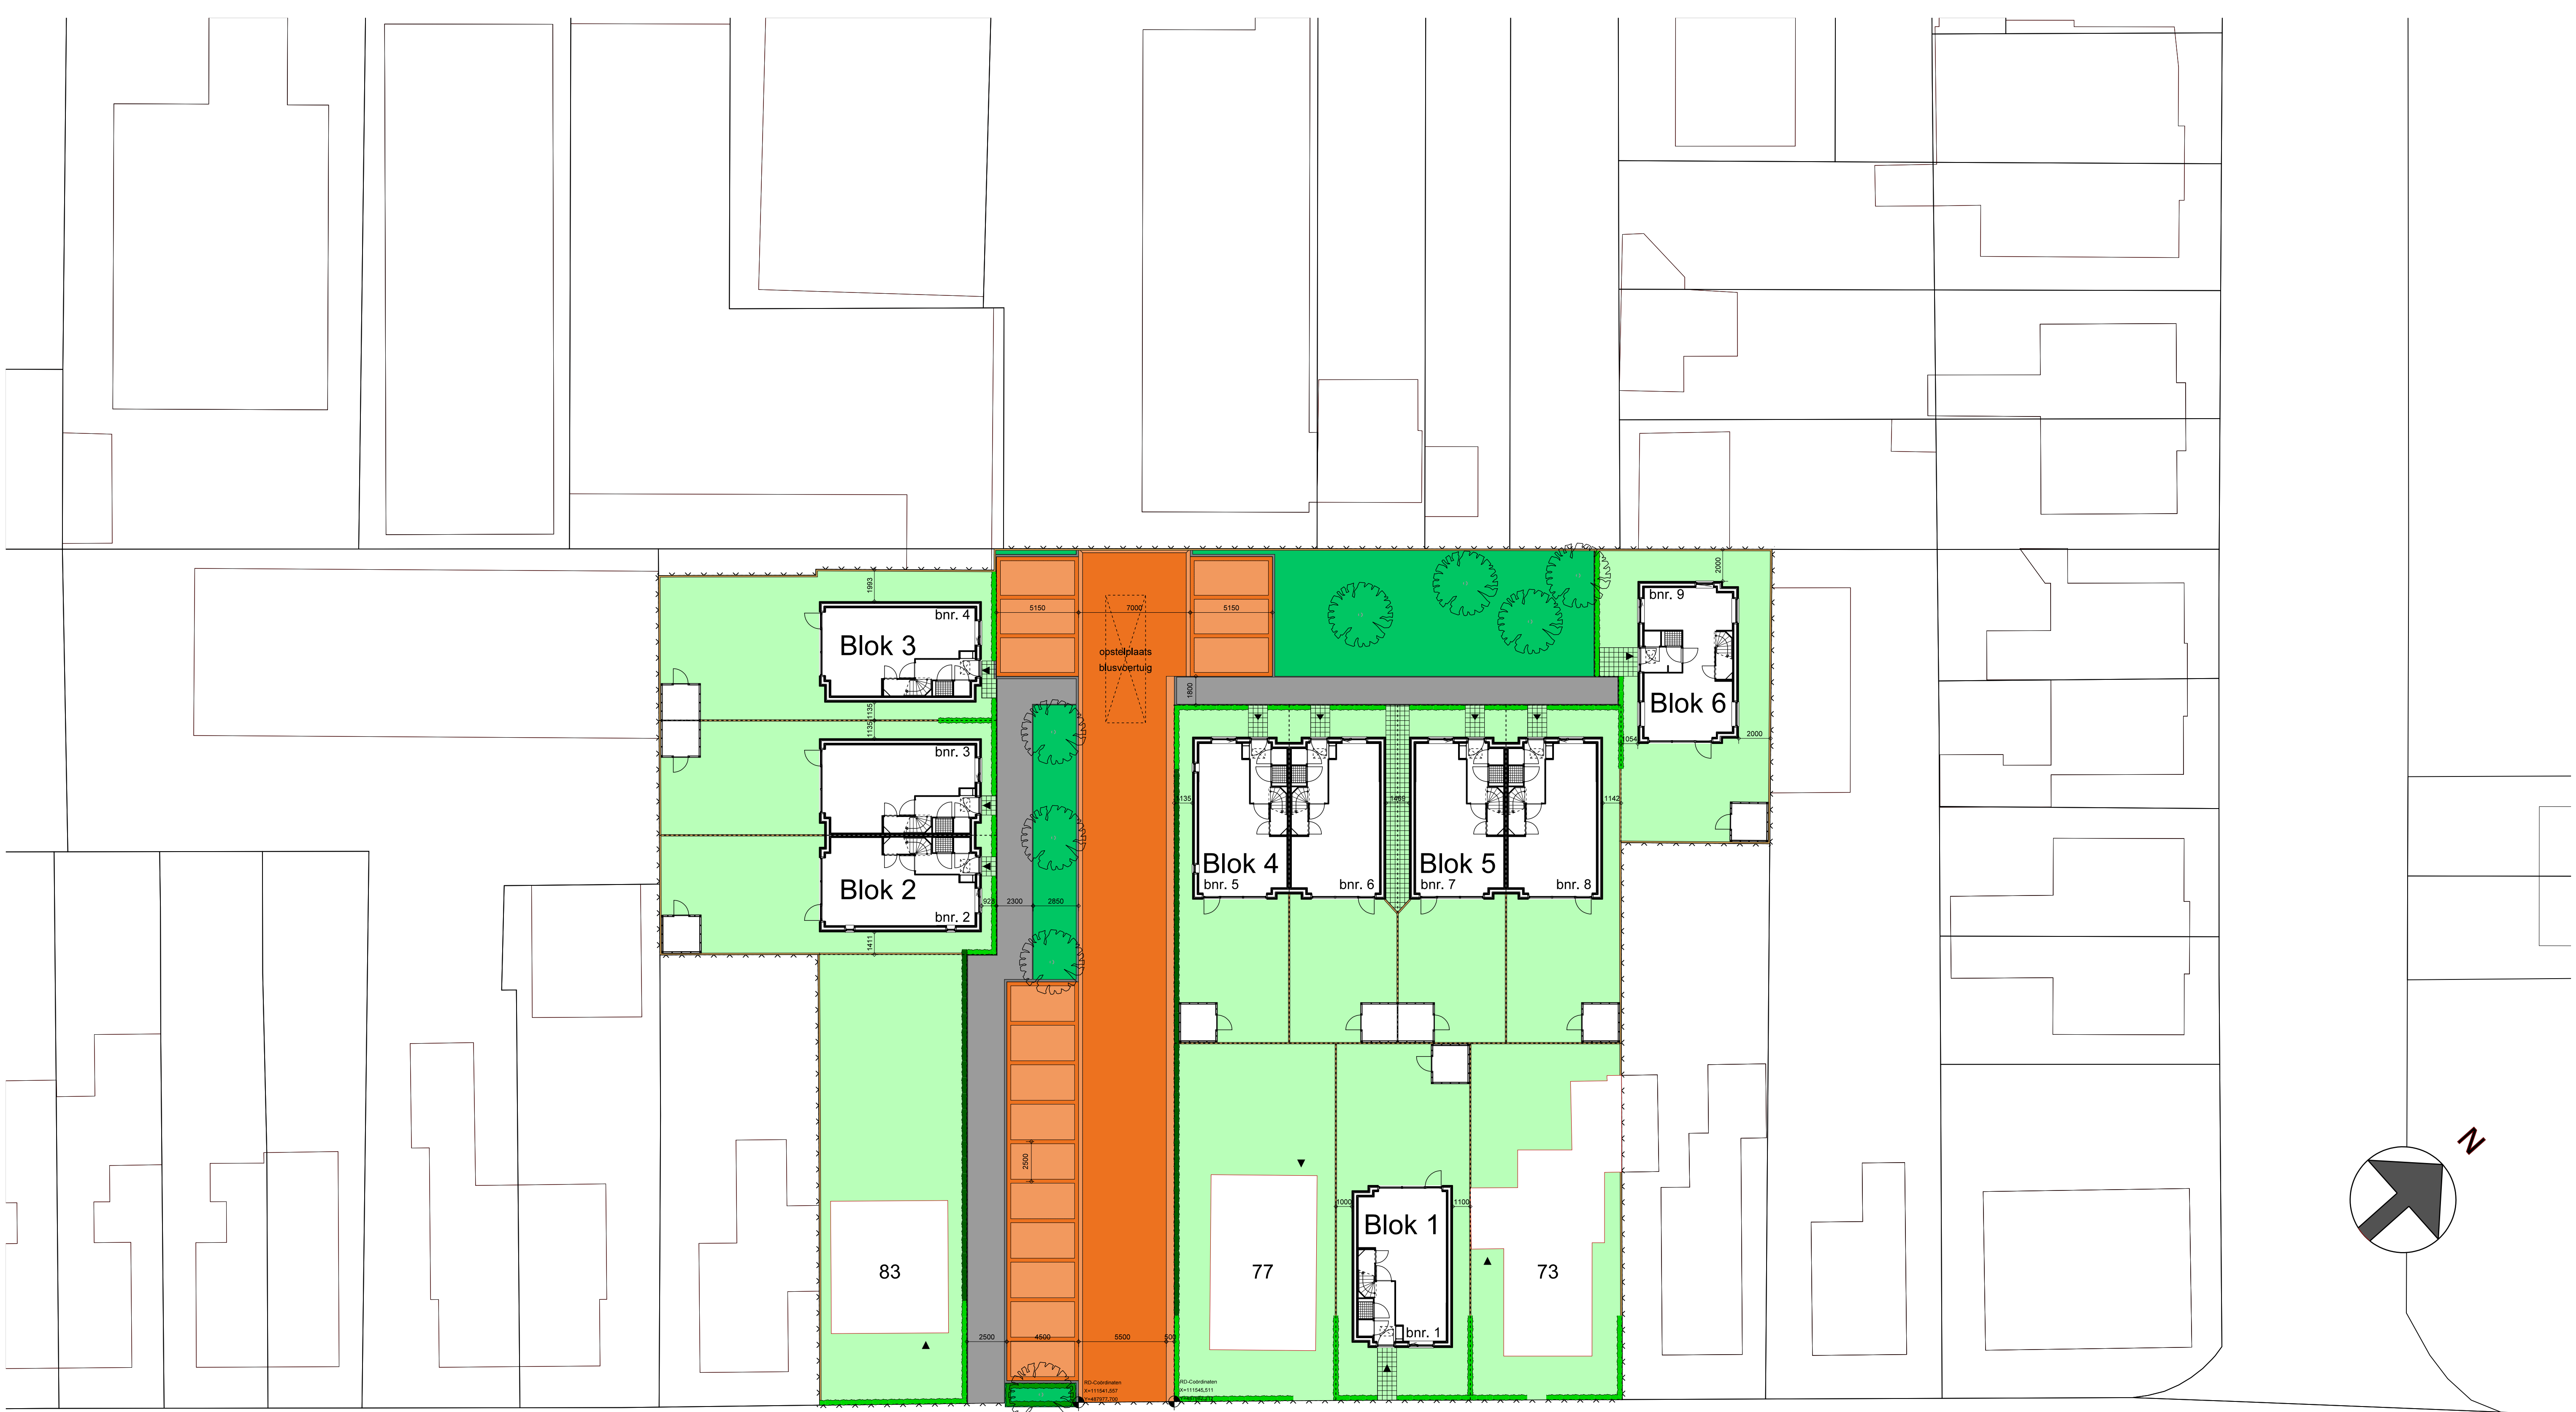


werk
opdrachtgever
onderdeel
getekend
schaal
afm. tek.
tek. nr.

DENNENLAAN ZWANENBURG
E. DE VOS
SITUATIE NIEUW
BS
1:200
A1
I1001



Postbus 619
2130 AP Hoofddorp
Posttelweg 41
2153 PJ Nieuw Vennep
secretariaat@onx-architecten.nl
tel 023 - 5366903

datum
werk nr.
gewijzigd

13 mei 2022
22101
18 november 2022


Wijzigingen:
07-10-2022: RD-Coordinaten uitrit toegevoegd
Bouwnummers toegevoegd
Draaichakels toegevoegd
18-11-2022: Haag toegevoegd rondom de boom bij de inrit
Haaghoogtes aangegeven conform renvooi

RENVOOI HAGEN
TAXUSHAAG 0,4m
TAXUSHAAG 1,0m
TAXUSHAAG 1,8m

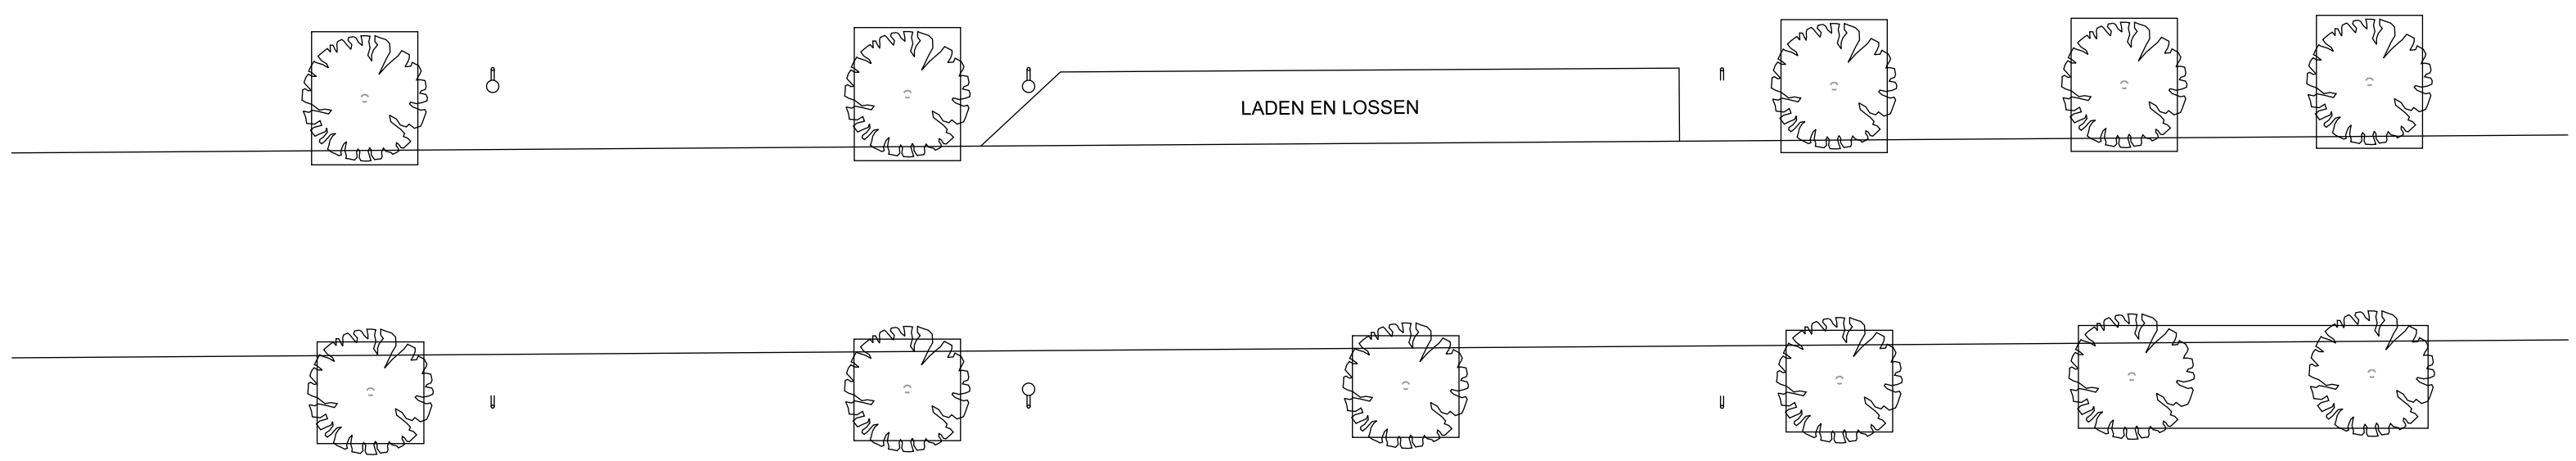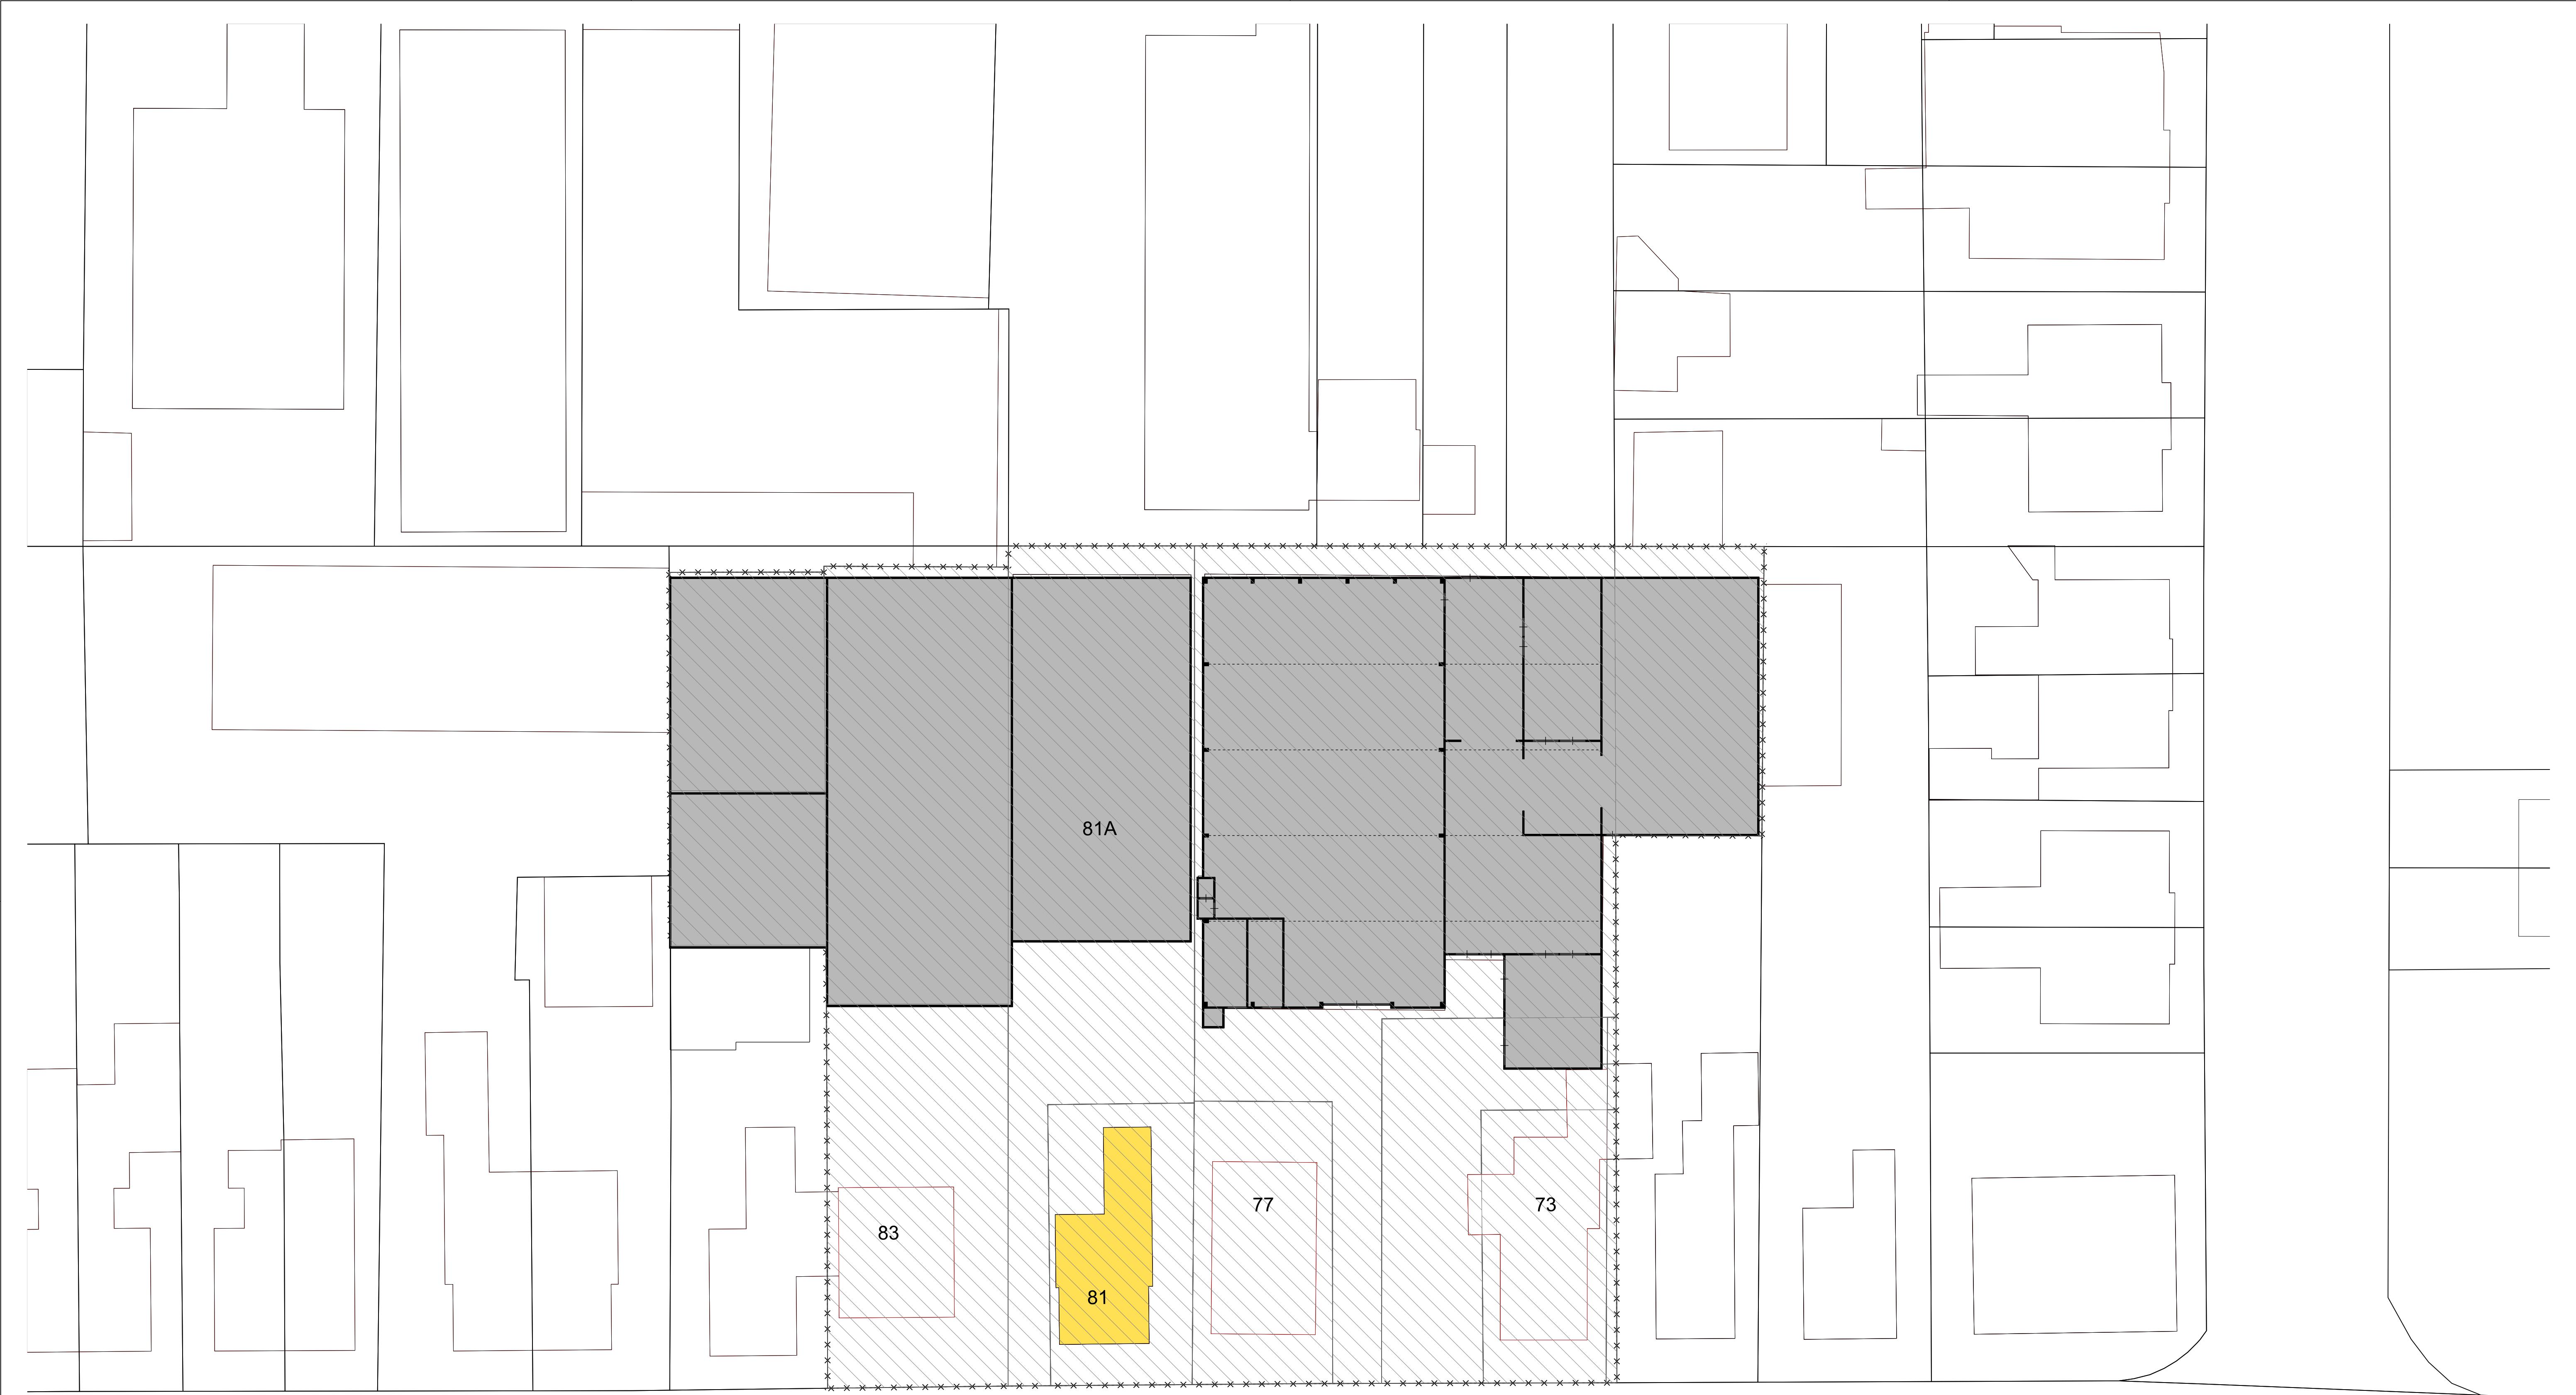

TE SLOPEN:

- BEDRIJFSRUIMTE 1707M2**
- WONING 66.1M2**

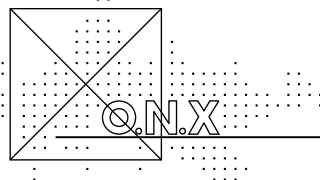

architecten bna

ir. H.J. Pouw
ir. E.J.P. Willox

Postbus 619
2130 AP Hoofddorp
Postbaweg 41
2153 PJ Nieuw Vennep
secretariaat@onx-architecten.nl
tel 023 - 5366903

werk DENNENLAAN ZWANENBURG

opdrachtgever E. DE VOS

onderdeel **SITUATIE BESTAAND**

getekend BS

schaal 1:200

afm. tek. A1

tek. nr. **BEST-11000**

datum 13 MEI 2022

werk nr. **22101**

gewijzigd 7 OKTOBER 2022

Wijzigingen:
07-10-2022 - 1e slopen m² toegevoegd