



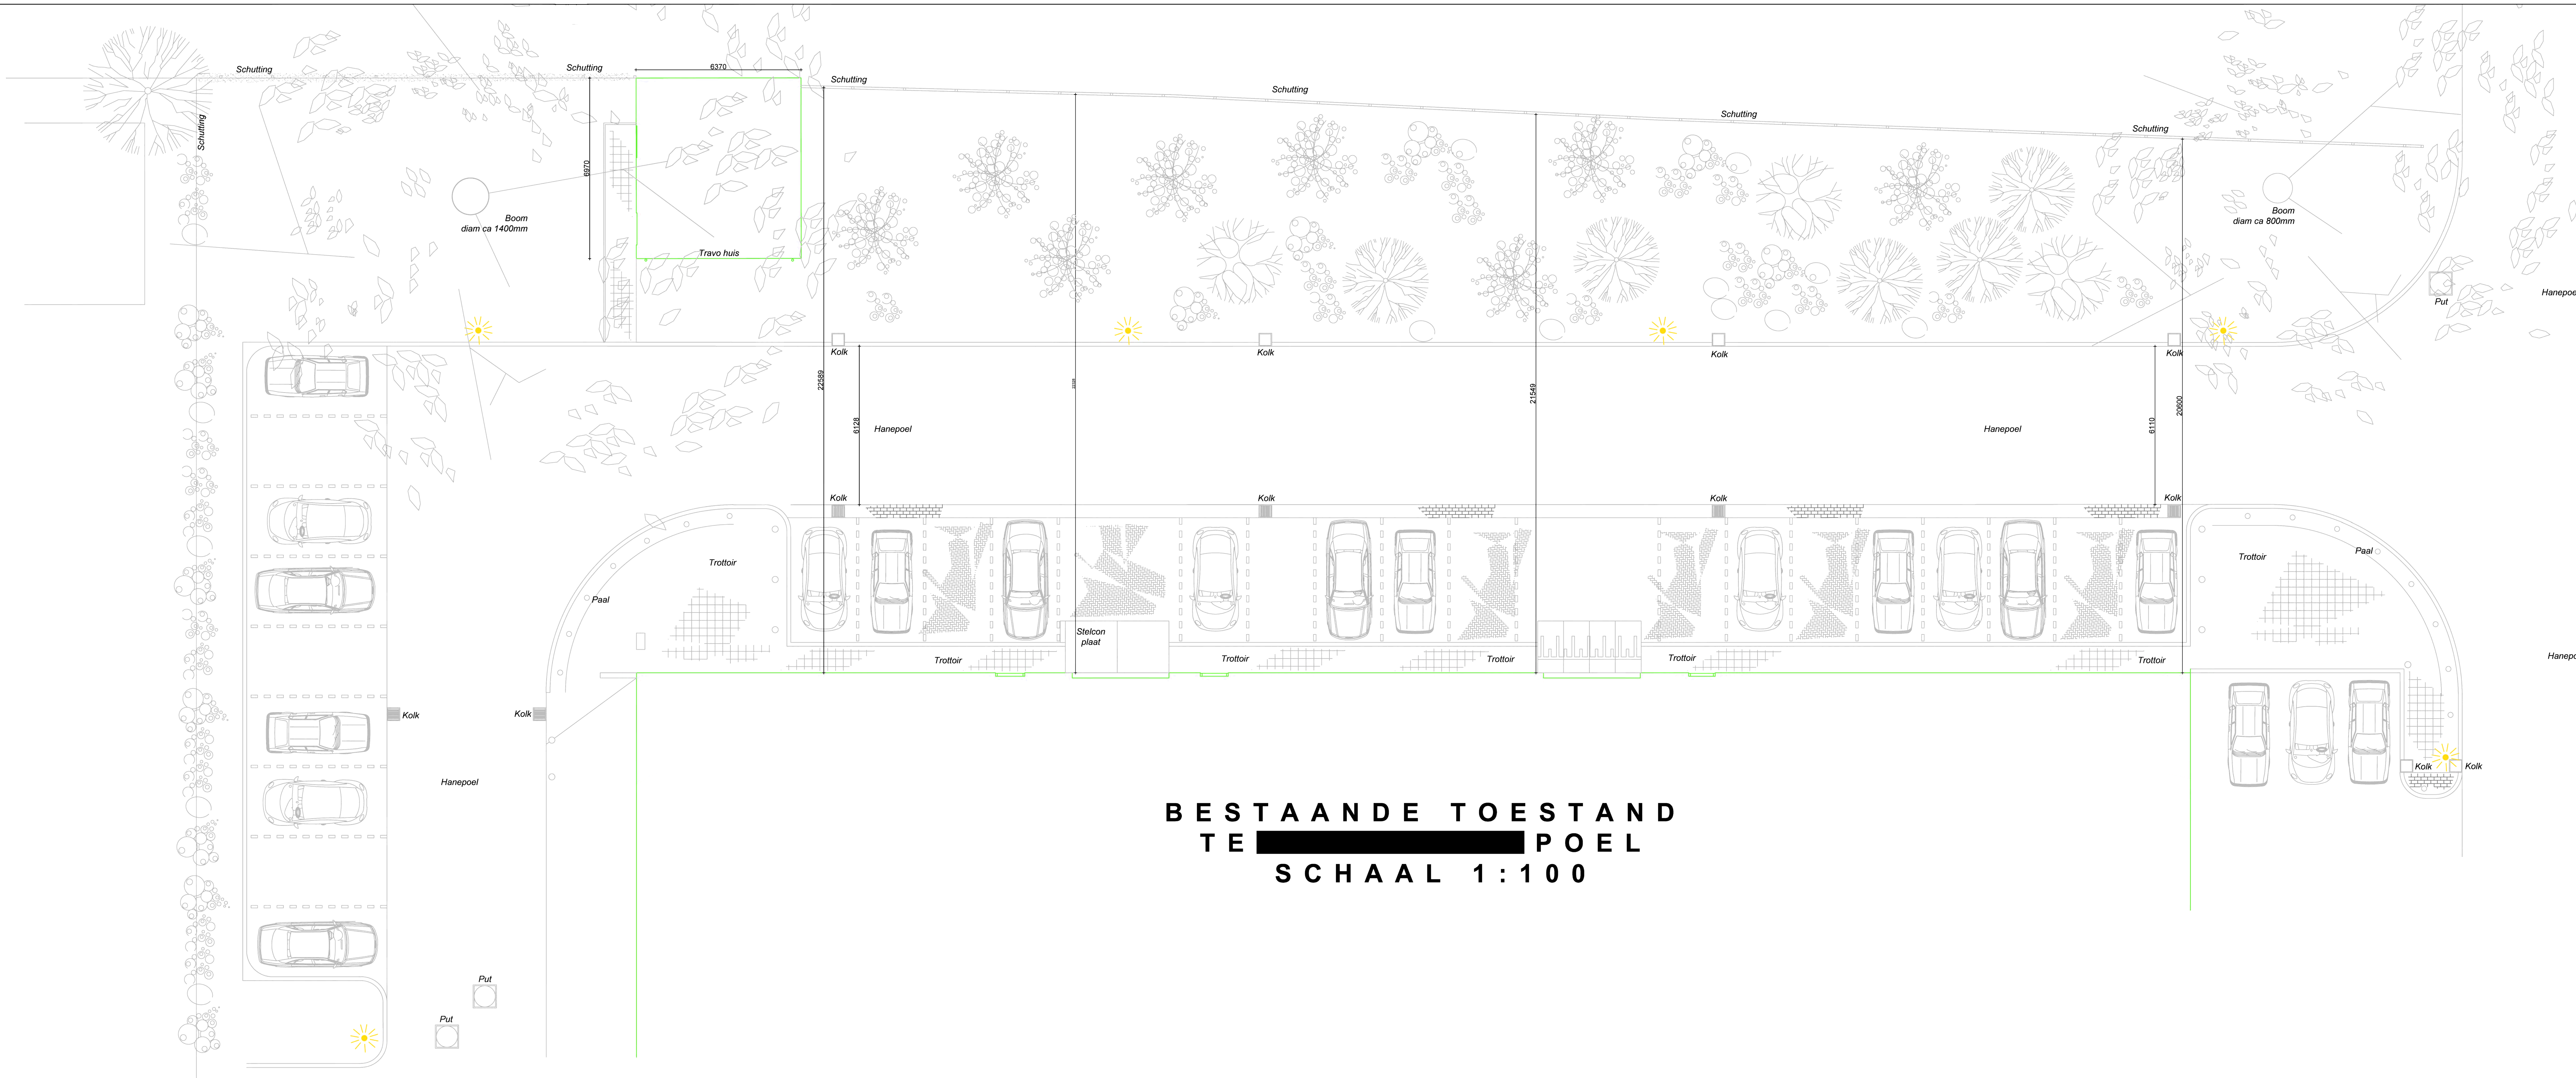

BESTAANDE TOESTAND
TE [REDACTED] POEL
SCHAAL 1:100

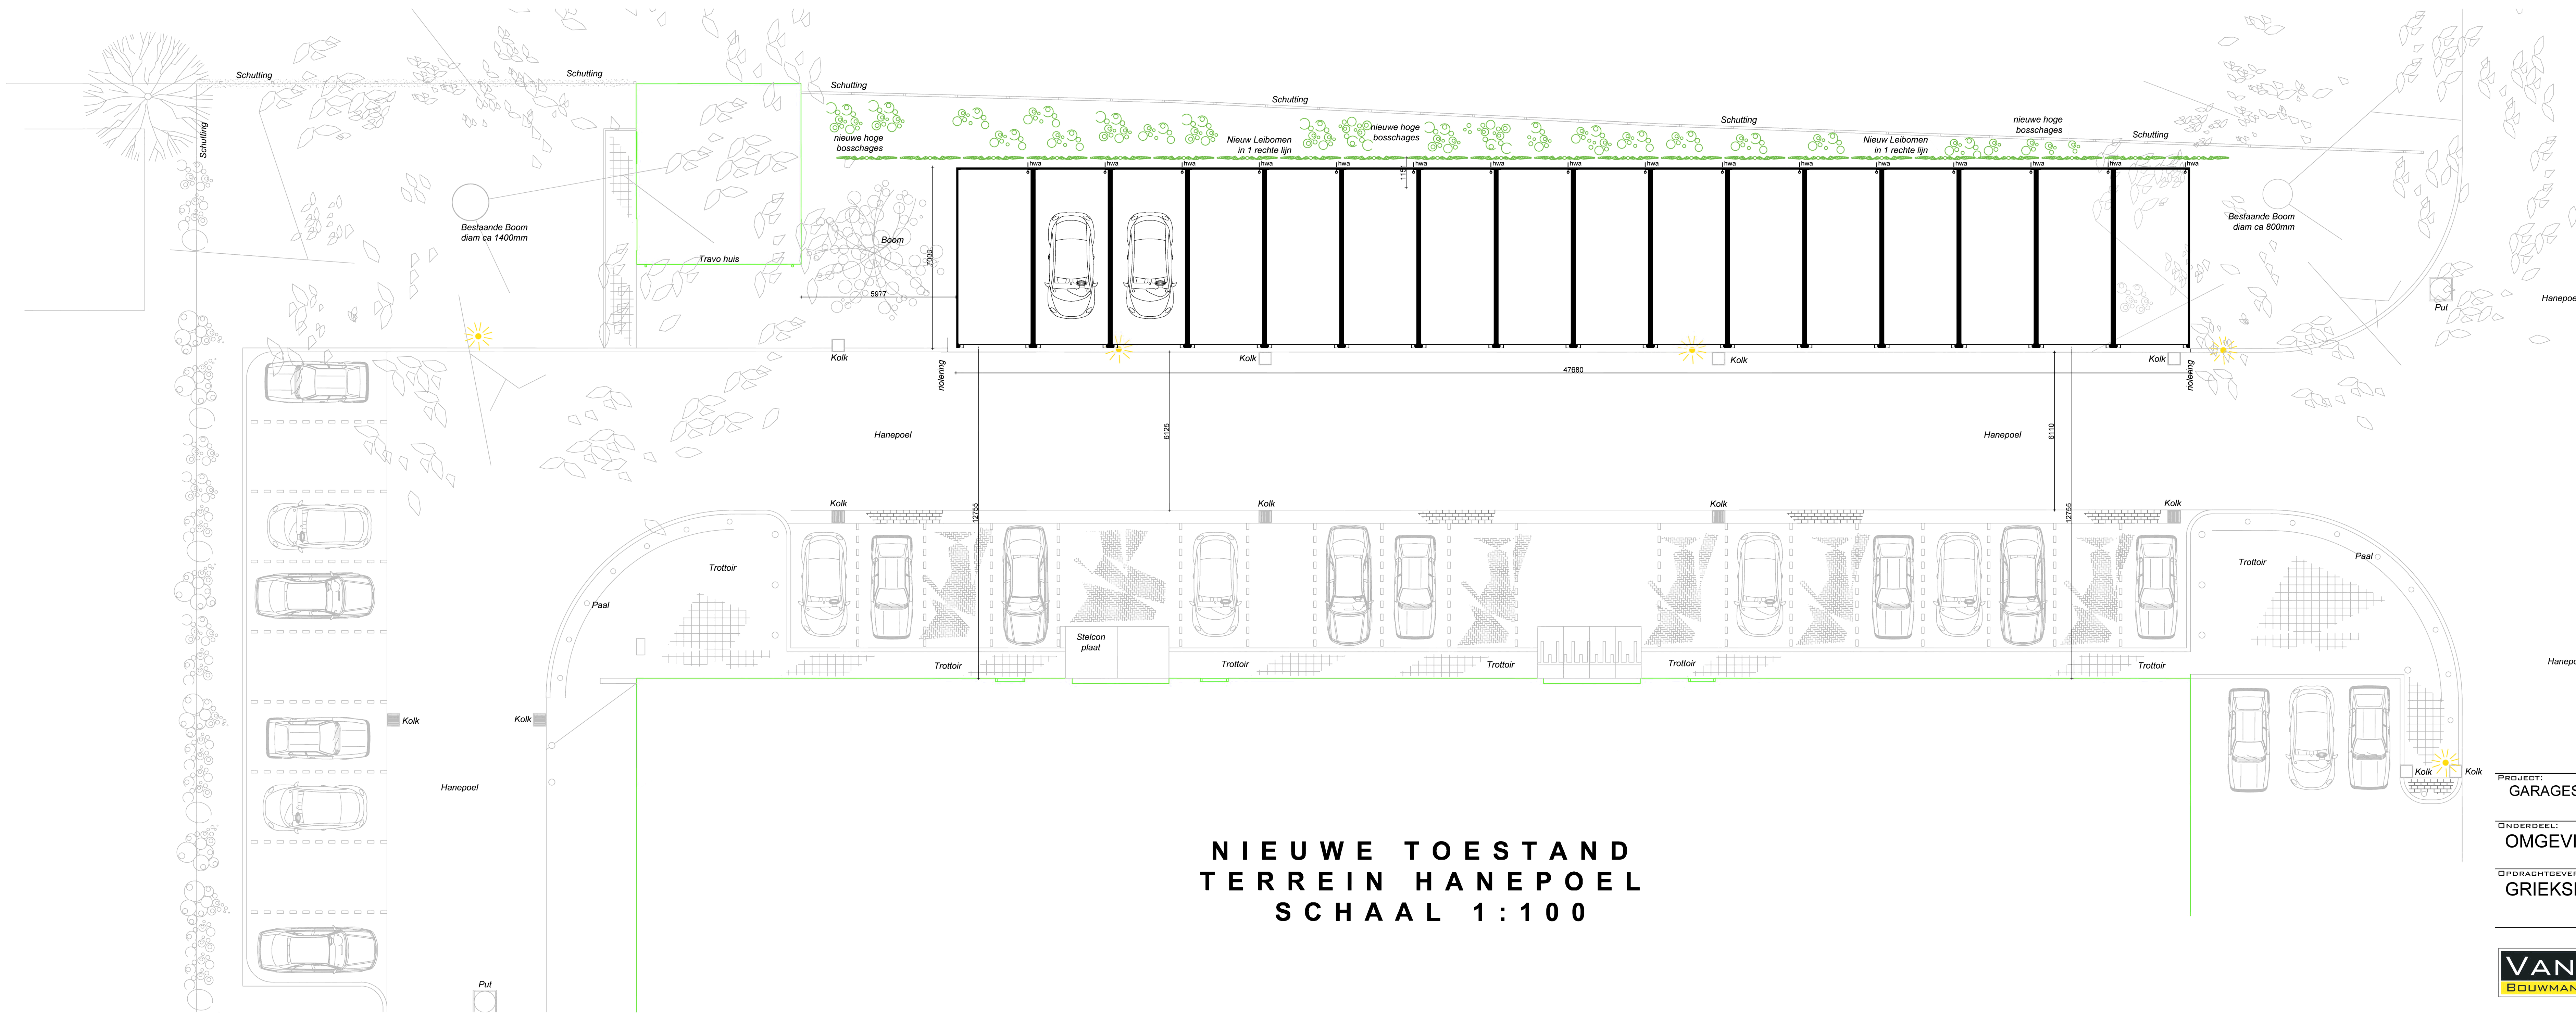

NIEUWE TOESTAND
TERREIN HANEPOEL
SCHAAL 1:100

PROJECT: GARAGES HANEPOEL	PROJECTNUMMER: 14126
ONDERDEEL: OMGEVINGS VERGUNNING	BLADNUMMER: 02
OPDRACHTGEVER: GRIEKSPoor BEHEER	FORMAAT: A1
	DATUM: 21 December 2021
	GETEKEND: w.slingeland
	PROJ. VERANTW. w.slingeland
	SCHAAL: 1:100