



Legenda			
1 = toe- en afvoer cv HR combi-ketel (mechanisch gesloten systeem)	kp = kookplaat	vw = opstelplaats vaatwasmachine	Materiaal/Kleurenstaat
1b = rook/gas afvoer daalderop Cool-Cube	kwk = koud water kraan	wd = opstelplaats wasdroger	
2 = afvoer wasemkap	lk = leidingkoker	wk = warm + koud water kraan	Onderdeel
3 = afvoer mechanische ventilatie capaciteit min. 450 m3/uur	lk* = leidingkoker onder tegen plafond	wm = opstelplaats wasmachine	
3a = toevoer mechanische ventilatie capaciteit min. 450 m3/uur	ll = loze leiding	wp = opstelplaats warmtepomp	Materiaal
4 = tuimelvenster ROTO type 5/7	ls = laundry shoot	w.r. = wasruimte	
5 = tuimelvenster ROTO type 7/9	lw = luchtwarmtepomp	zb = zonnecollector	Kleur
6 = tuimelvenster ROTO type 11/11	mk = meterruimte	zc = zonnecollector	
7 = vieringzoldertrap (driedelig)	mv = mechanische ventilatie met warmterugwinunit	zbw = zelfsluitende deur minimaal 30 min. wdbdo.	Buitenkozijnen
8 = gipsluis	o = oven	zp = zonwering door opdrachtgever te leveren en aanbrengen	
9 = lichtkoepel	oh = open haard	zw = lichtpunt aansluiting aan de wand	Binnendeuren
10 = muurdoorvoer (excl. doorvoer/rooster)	p = paneel	z = deur	
11 = vogelpan (vlgns. omschrijving)	ps = paststrook 15cm tbv. radiator cv	z = deur	Beglazing
* = buitenkraan vorstvrij	pv = PV (photovoltaic) paneel	z = deur	
** = m2 gemeten op 1500 hoogte	rga = rook-/gasafvoer	z = deur	Ventilatie
a = opstelplaats aanrecht	rm = niet-ioniserende rookmelder conform NEN2555	z = deur	
aa = antenne aansluiting (ledige leiding)	rt = regenton aangesloten op batterij	z = deur	Doorsnede Zolder
bkv = buitenkraan	scr = screen door opdrachtgever te leveren en aanbrengen	z = deur	
bd = beldrucker	sl = sensor lichtpunt	z = deur	Doorsnede Verdieping
bw = deur minimaal 30 min. wdbdo.	sp = schroefputje	z = deur	
cb = colorbel	sm = schoon metselwerk	z = deur	Doorsnede Verdieping
cm = combi-magnetron	ta = telefoon aansluiting (ledige leiding)	z = deur	
cv = cv HR combi-ketel	th = thermostaat	z = deur	Doorsnede Verdieping
D = dilatie	t.r. = toilettruimte	z = deur	
dcc = daalderop Cool-Cube	ug = uitstortgootsteen	z = deur	Doorsnede Verdieping
dvb = doorvalbeveiliging (door opdrachtgever)	v = ventilatorrooster	z = deur	
f = opstelplaats fornuis	vblr. = verblijfsruimte	z = deur	Doorsnede Verdieping
ga = gasaansluiting	vk = vrieskast/-kist	z = deur	
hwa = hemelwaterafvoer	vk. = verkeersruimte	z = deur	Doorsnede Verdieping
ia = internet aansluiting	vp = verlaagd plafond	z = deur	
k = opstelplaats koelkast	vr = opstelplaats vriezer	z = deur	Doorsnede Verdieping
ka = koffie-apparaat	vs = vloersyfon	z = deur	
kl = kruipruimte (geïsoleerd en met rubberen kierdichting)		z = deur	

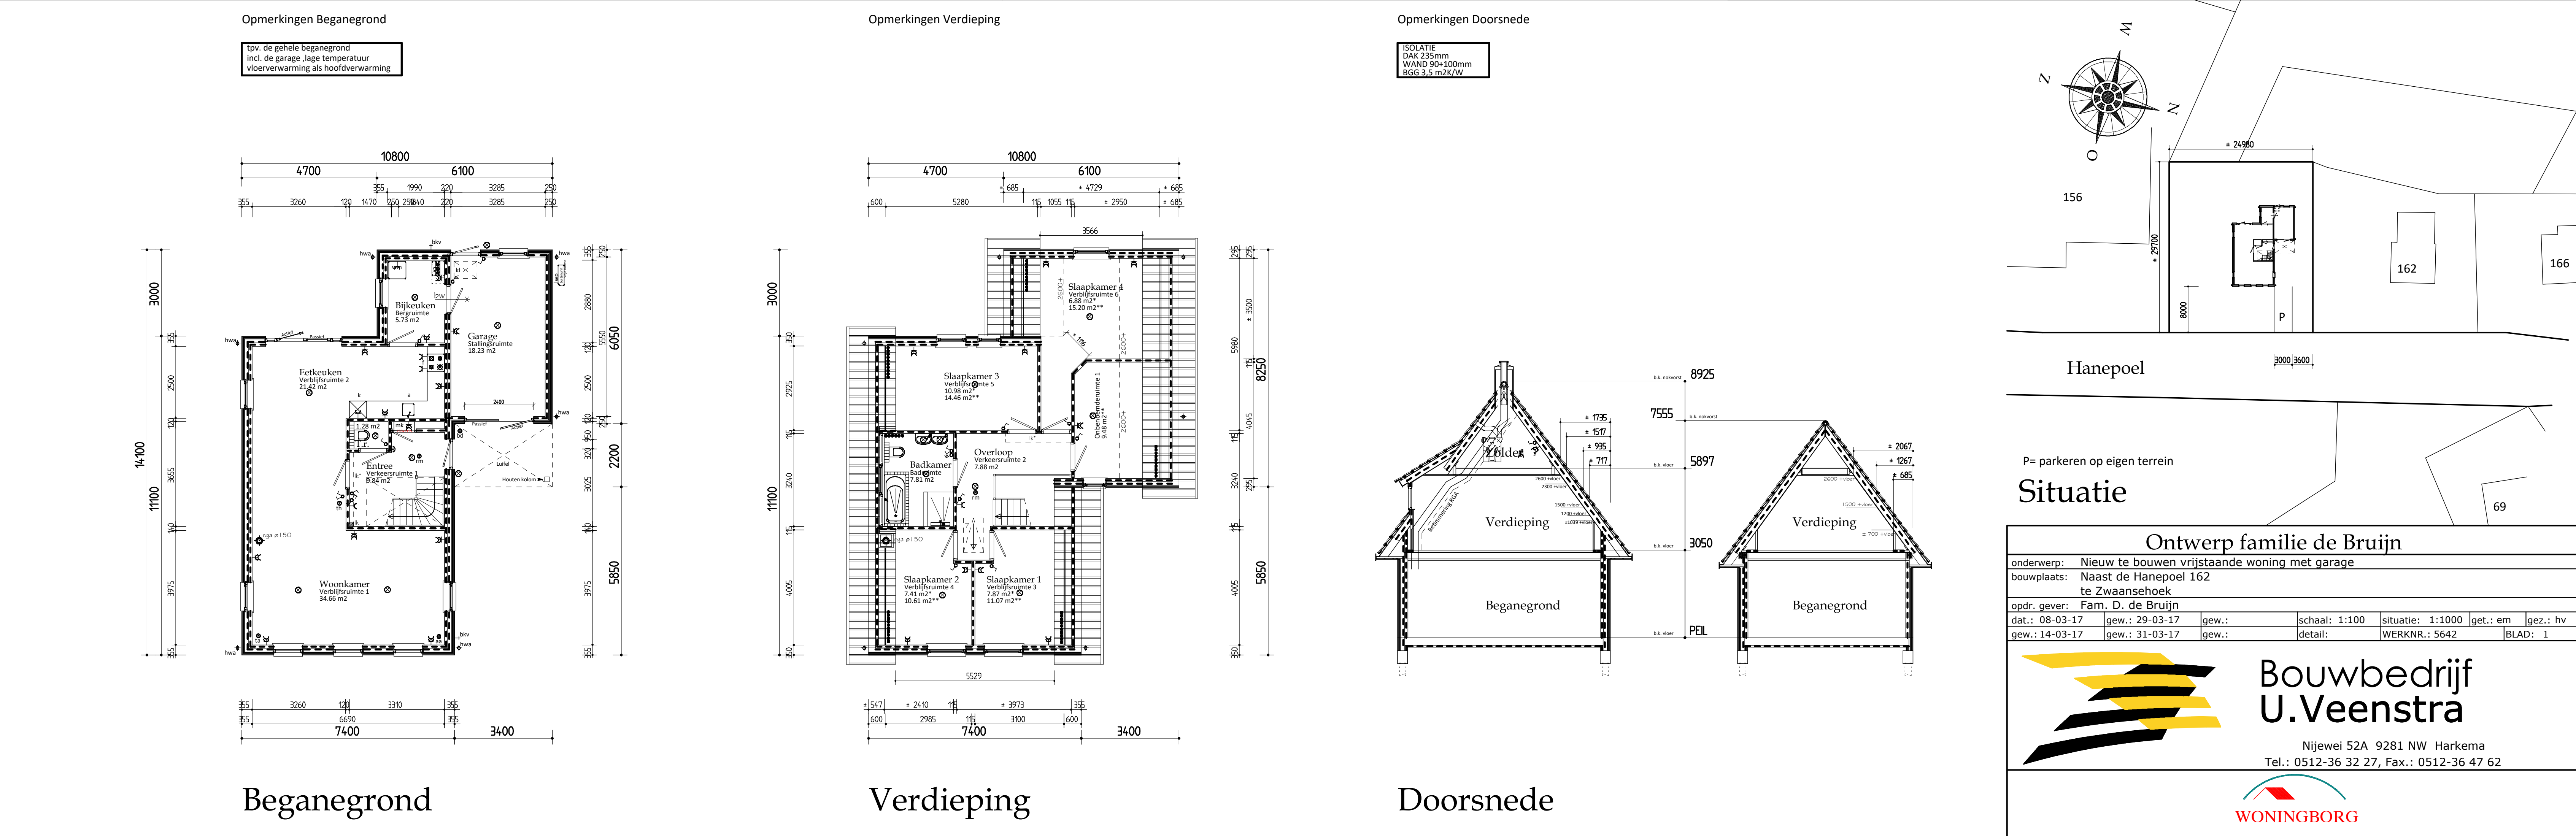

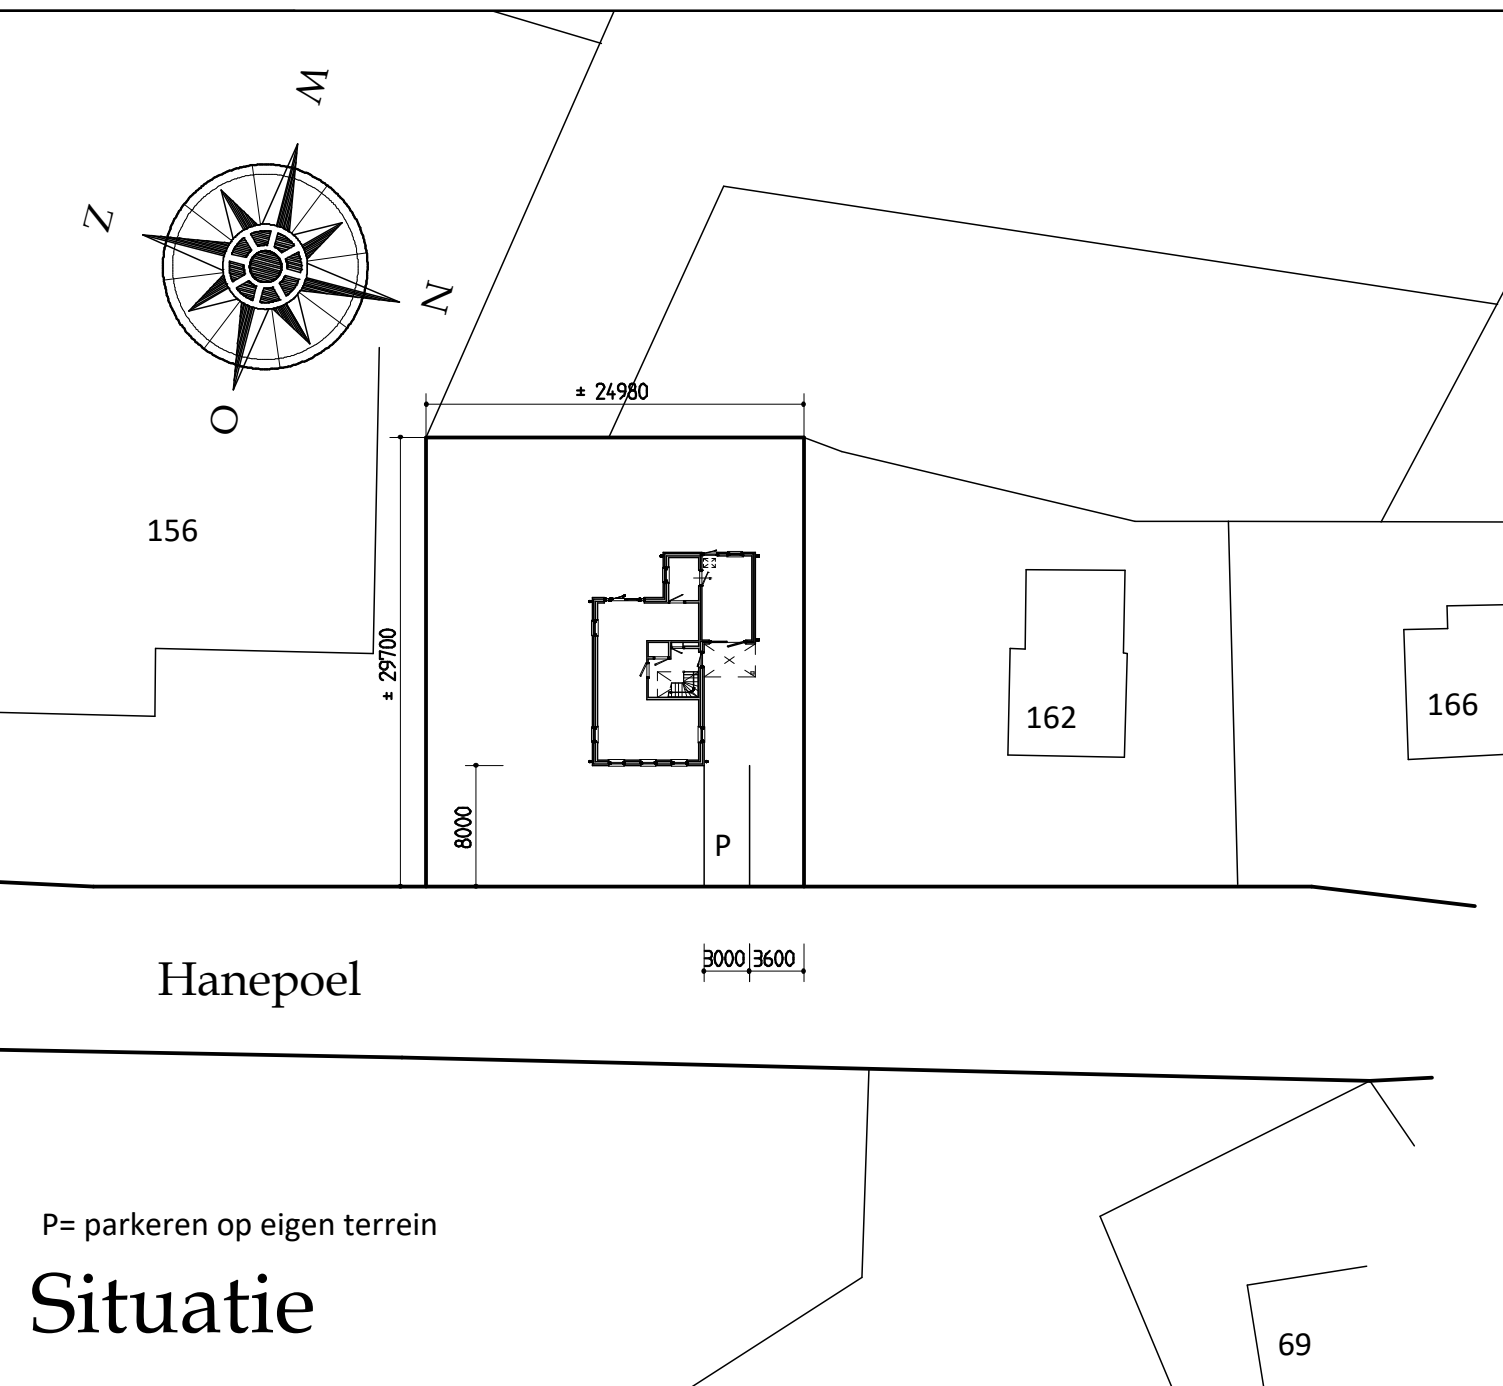

Ontwerp familie de Bruijn

onderwerp: Nieuw te bouwen vrijstaande woning met garage

bouwplaats: Naast de Hanepoel 162
te Zwaansehoek

opdr. geveer: Fam. D. de Bruijn

dat.: 08-03-17	gew.: 29-03-17	gew.:	schaal: 1:100	situatie: 1:1000	get.: em	gez.: hv
gew.: 14-03-17	gew.: 31-03-17	gew.:	detail:	WERKNR.: 5642	BLAD: 1	



Bouwbedrijf U. Veenstra

Nijewei 52A 9281 NW Harkema
Tel.: 0512-36 32 27, Fax.: 0512-36 47 62

