




 


Verklaring

- Bestemmingen**
- W Wonen
 - Wb Wonen beroep aan huis
 - Wub Wonen autoboxen
 - Wg Wonen gestapeld
 - Wwg Woonwagendplaats
 - T Tuin
 - Tb Tuin bebouwd
 - E Erf
 - M Maatschappelijke doeleinden
 - Mw Maatschappelijke doeleinden wonen
 - C1 Centrumdoeleinden 1
 - C2 Centrumdoeleinden 2
 - GD Gemengde doeleinden
 - BI Bedrijven 1
 - Bg Garagebedrijf e/o bedrijven 1
 - V Verkeer
 - Vov Verkeer openbaar vervoer
 - W Verkeer en verblijf
 - G Groen
 - Rv Volkstuinen
 - R Sport
 - WA Water

Aanduidingen

- Bestemmingsplangrens
- Kadastrale en topografische gegevens
- Bestemmingsgrens
- Bouwgrens
- Maximale goothoogte-maximale bouwhoogte
- Maximale goothoogte voor, achter - maximale bouwhoogte
- Maximale bebouwingspercentage per bouwperceel
- Maximale goothoogte-maximale bouwhoogte
- Beperking voor bovenste bouwlaag
- Verenigingsleven
- Verkooppunt van motorbrandstoffen
- Overbouwing
- Halte openbaar vervoer
- Wijzigingsbevoegdheid 1 artikel 11 WRO (artikel 20 lid 3 van de voorschriften)
- Wijzigingsbevoegdheid 2 artikel 11 WRO (artikel 27 lid 1 van de voorschriften)
- Wijzigingsbevoegdheid 3 artikel 11 WRO (artikel 27 lid 2 van de voorschriften)
- Grens met verschillende percentages en/of maatvoering en/of functies
- Opbouw toegestaan zie artikel 4 lid 5b van de voorschriften
- Leiding - CO2
- Leiding - riool
- Leiding - gas
- Leiding - hoogspanning
- Leiding - water
- Zone hoogte beperking
- Hoogtelijn
- Beperkingen vogelaantrekkende bestemmingen (van toepassing op gehele plangebied)

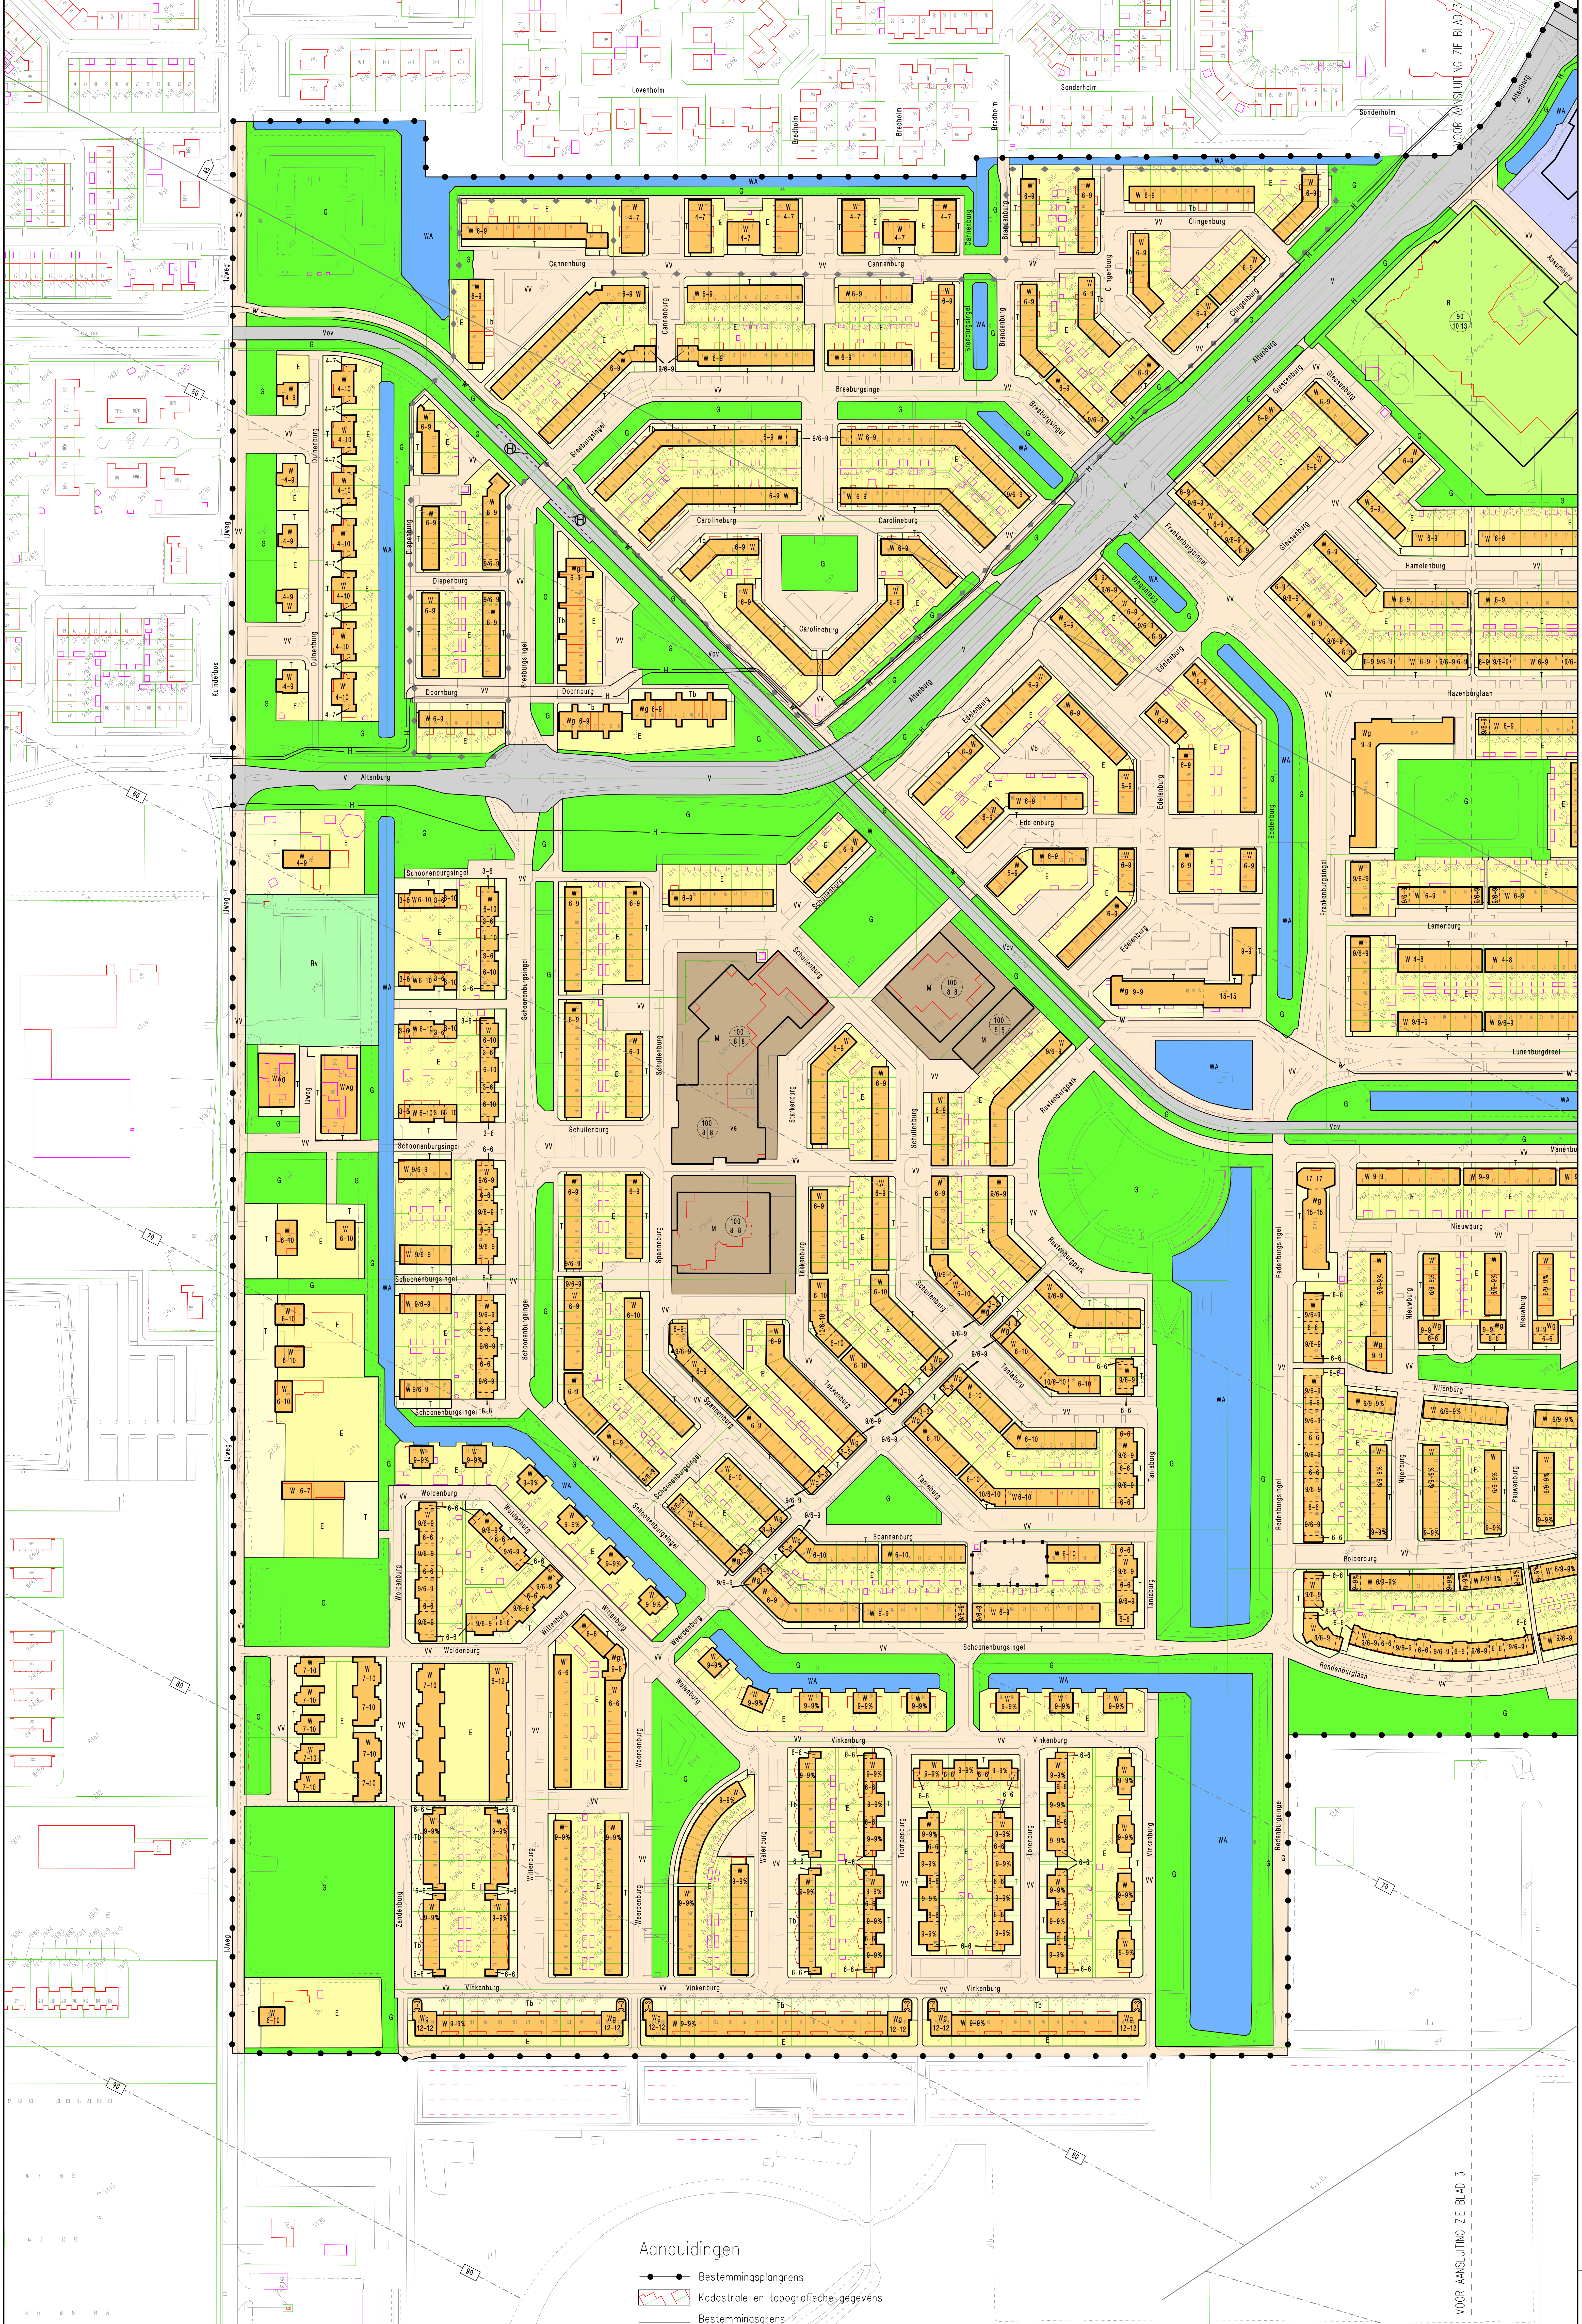

Verklaring

Bestemmingen

W	Wonen
Wb	Wonen beroep aan huis
Wab	Wonen autoboxen
Wg	Wonen gestapeld
Wag	Woonwagendplaats
T	Tuin
Tb	Tuin bebouwd
E	Erf
M	Maatschappelijke doeleinden
Mw	Maatschappelijke doeleinden wonen
G1	Centrumdoeleinden 1
G2	Centrumdoeleinden 2

GD	Gemeente doeleinden
B1	Bedrijven 1
Bg	Garagebedrijf e/o bedrijven 1
V	Verkeer
Vov	Verkeer openbaar vervoer
W	Verkeer en verblijf
G	Groen
Rv	Volkstuinen
R	Sport
WA	Water

Aanduidingen

- Bestemmingsplangrens
- Kadastrale en topografische gegevens
- Bestemmingsgrens
- Bouwgrens
- 6-8 Maximale goothoogte-maximale bouwhoogte
- 9/6-9 Maximale goothoogte voor, achter - maximale bouwhoogte
- 100/8/8 Maximale bebouwingspercentage per bouwperceel
- % Maximale goothoogte-maximale bouwhoogte
- ve Beperking voor bovenste bouwlaag
- Bm Verreignisleven
- Bm Verkoop van motorbrandstoffen
- Overbouwing
- H Halte openbaar vervoer
- +1 Wijzigingsbevoegdheid 1 artikel 11 WRO (artikel 20 lid 3 van de voorschriften)
- +2 Wijzigingsbevoegdheid 2 artikel 11 WRO (artikel 27 lid 1 van de voorschriften)
- +3 Wijzigingsbevoegdheid 3 artikel 11 WRO (artikel 27 lid 2 van de voorschriften)
- Grens met verschillende percentages en/of maatvoering en/of functies
- Opbouw toegestaan zie artikel 4 lid 5b van de voorschriften
- co2 Leiding - CO2
- - - - - Leiding - riool
- - - - - Leiding - gas
- - - - - Leiding - hoogspanning
- - - - - Leiding - water
- 45 Zone hoogte beperking, Horizontaalvlak 45 meter
- 50 Hoogtelijn
- Beperkingen vogelaantrekkende bestemmingen van toepassing op gehele plangebied

LIB

conform



GEMEENTE HAARLEMMERMEER
HOOFDDORP TOELENBURG 2007
BESTEMMINGSPLAN

Postbus 250	2130 AG Hoofddorp	Telefoon 0900-1852	Telefax 023-5639550
schaal 1:1000	formaat 148x1840	archiefnr.	bladnr. 3 van 3
datum 29 oktober 2007			
getekend: gewijzigd: vastgesteld raad: 14 februari 2008			
goedgekeurd gs: afd. bestuursrechtspraak:			
nr. 2008/182948			
nr.			