BESTEMMINGSPLAN BUITENKAAG

Verklaring

Aanduidingen

- Plangrens
- Plangrens, tevens gemeentegrens
- Kadastrale en topografische gegevens
- Bestemmingsgrens
- Bouwvlak
- rg / mg — Bij bestemming wonen , zonder gebouwen / met gebouwen
- 6-8 — Maximale goot- / nok-hoogte
- 40/115 — Maximale bebouwingspercentage, maximale goot- / nok-hoogte
- Maten in meters
- Potentiele woningbouw locatie ; wijzigingsbevoegdheid artikel 11 WRO (artikel 22 lid 5 en 6 van de voorschriften)
- Wijzigingsbevoegdheid artikel 11 WRO (artikel 4 lid 24 van de voorschriften)
- Rijksmonument
- pont
- p — pastorie
- afvalwaterpersleiding
- 35 Ke geluidcontour Schiphol 4 banenstelsel
- 40 Ke geluidcontour Schiphol 4 banenstelsel
- 30 Ke geluidcontour Schiphol 5 banenstelsel
- 35 Ke geluidcontour Schiphol 5 banenstelsel
- geluidzone 50 dB(A) bedrijfsinrichting

Bestemmingen

Woondoeleinden

- rg W1 mg — wonen (alleenstaande woningen)
- rg W2 mg — wonen (maximaal twee-onder-één-kap)
- rg W3 mg — wonen (maximaal vier-onder-één-kap)
- rg W4 mg — wonen (meer dan vier onder-één-kap)
- Wab — autoboxen

Maatschappelijke doeleinden

- M — Maatschappelijke doeleinden
- Mb — Begraafplaats
- Mn — Nutsvoorzieningen

Doeleinden voor detailhandel, dienstverlening, kantoren en horeca

- DW — Detailhandel en wonen
- K — Kantoren
- H — Horeca
- HW — Horeca en wonen

Bedrijfsdoeleinden

- BI — Bedrijven I
- BVm — Verkooppunt voor motorbrandstoffen
- BGb — Garagebedrijf

Doeleinden voor verkeer en verblijf

- V — Verkeer
- Vp — Parkeren
- Vv — Verblijfsgebied

Diverse bestemmingen

- W — Water
- Ws — Waterstaatsvoorzieningen
- Waterkering
- G — Groenvoorzieningen
- A — Agrarische doeleinden

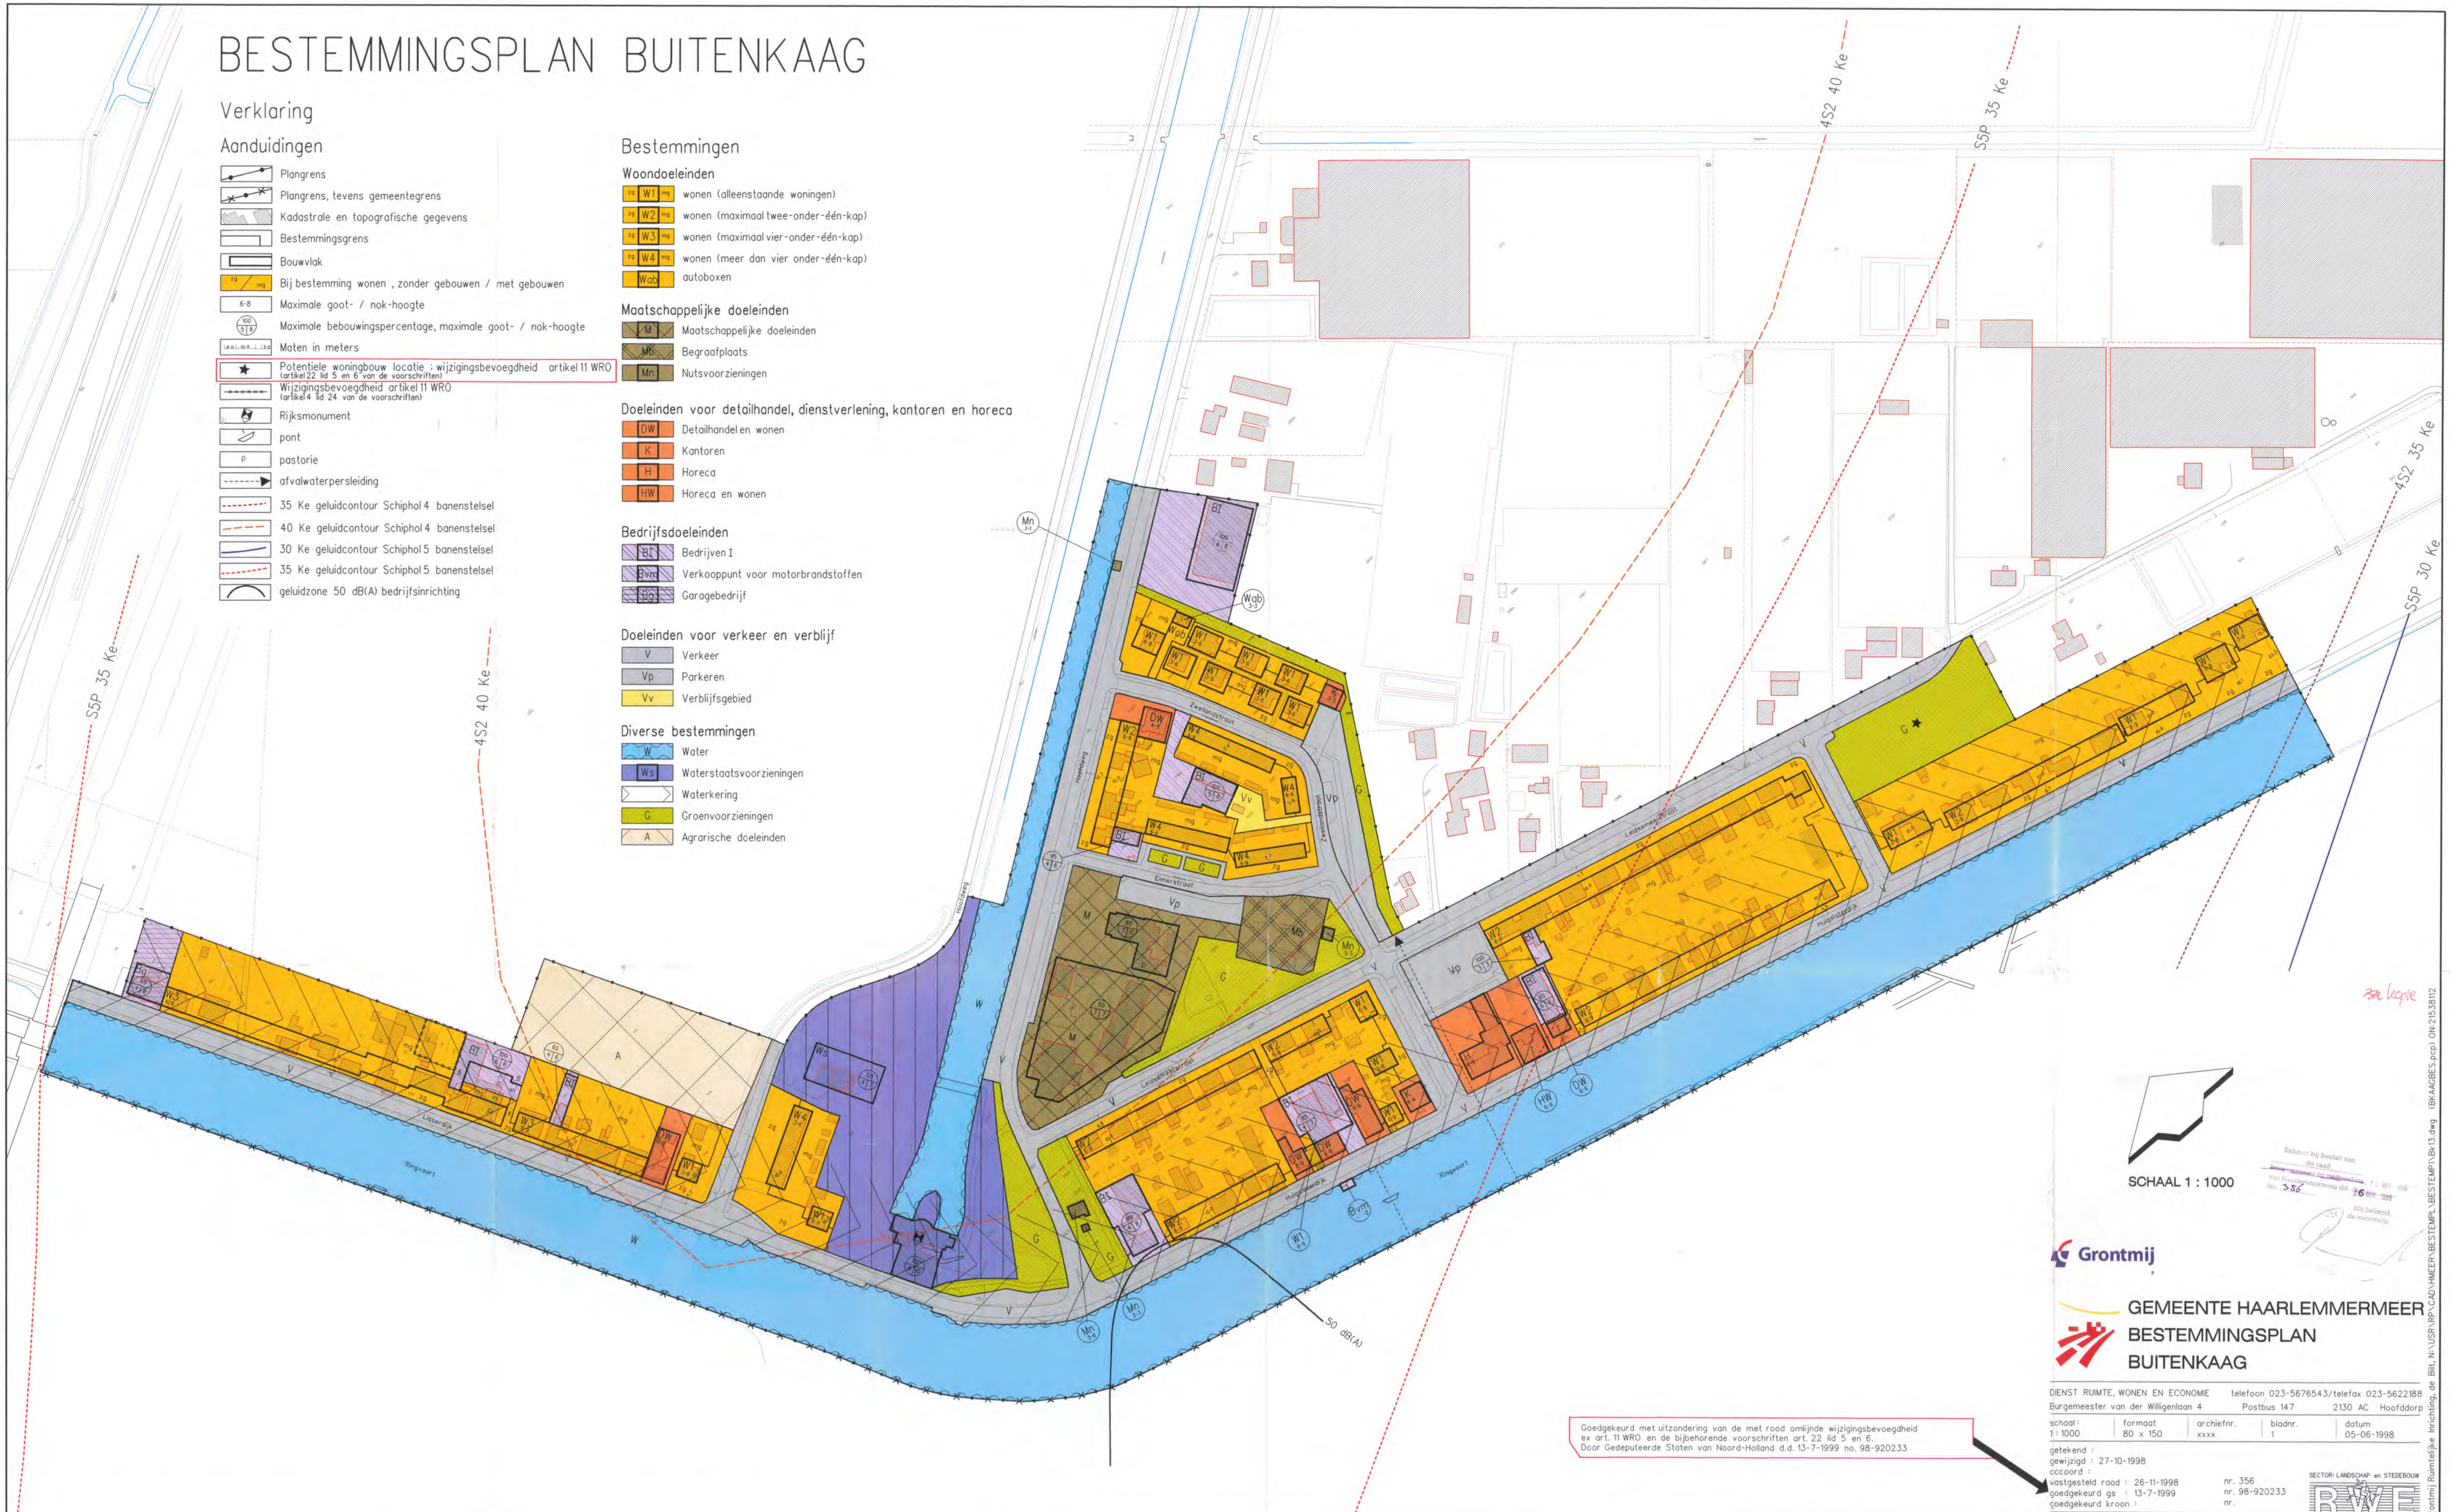

SCHAAL 1 : 1000

Bijlage bij besluit van de raad van Haarlemmermeer van 16 SEP 1999 No. 356

Bijlage bij besluit van Gedeputeerde Staten van Noord-Holland, de Secretaris.

Grontmij

GEMEENTE HAARLEMMERMEER
BESTEMMINGSPLAN
BUITENKAAG

DIENST RUIMTE, WONEN EN ECONOMIE telefoon 023-5676543/telefax 023-5622188
Burgemeester van der Willigenlaan 4 Postbus 147 2130 AC Hoofddorp

schaal:	formaat	archiefnr.	bladnr.	datum
1 : 1000	80 x 150	xxxx	1	05-06-1998

getekend :
gewijzigd : 27-10-1998
accoord :
vastgesteld raad : 26-11-1998 nr. 356
goedgekeurd gs : 13-7-1999 nr. 98-920233
goedgekeurd kroon : nr.

SECTOR: LANDSCHAP en STEDEBOUW

Goedgekeurd met uitzondering van de met rood omlijnde wijzigingsbevoegdheid ex art. 11 WRO en de bijbehorende voorschriften art. 22 lid 5 en 6.
Door Gedeputeerde Staten van Noord-Holland d.d. 13-7-1999 no. 98-920233

Grontmij Ruimtelijke Inrichting, de Bilt, N:\USR\RP\CAD\HMEER\BESTEMPL\BK13.dwg (BKAAGBES.pcp) ON:2153812