


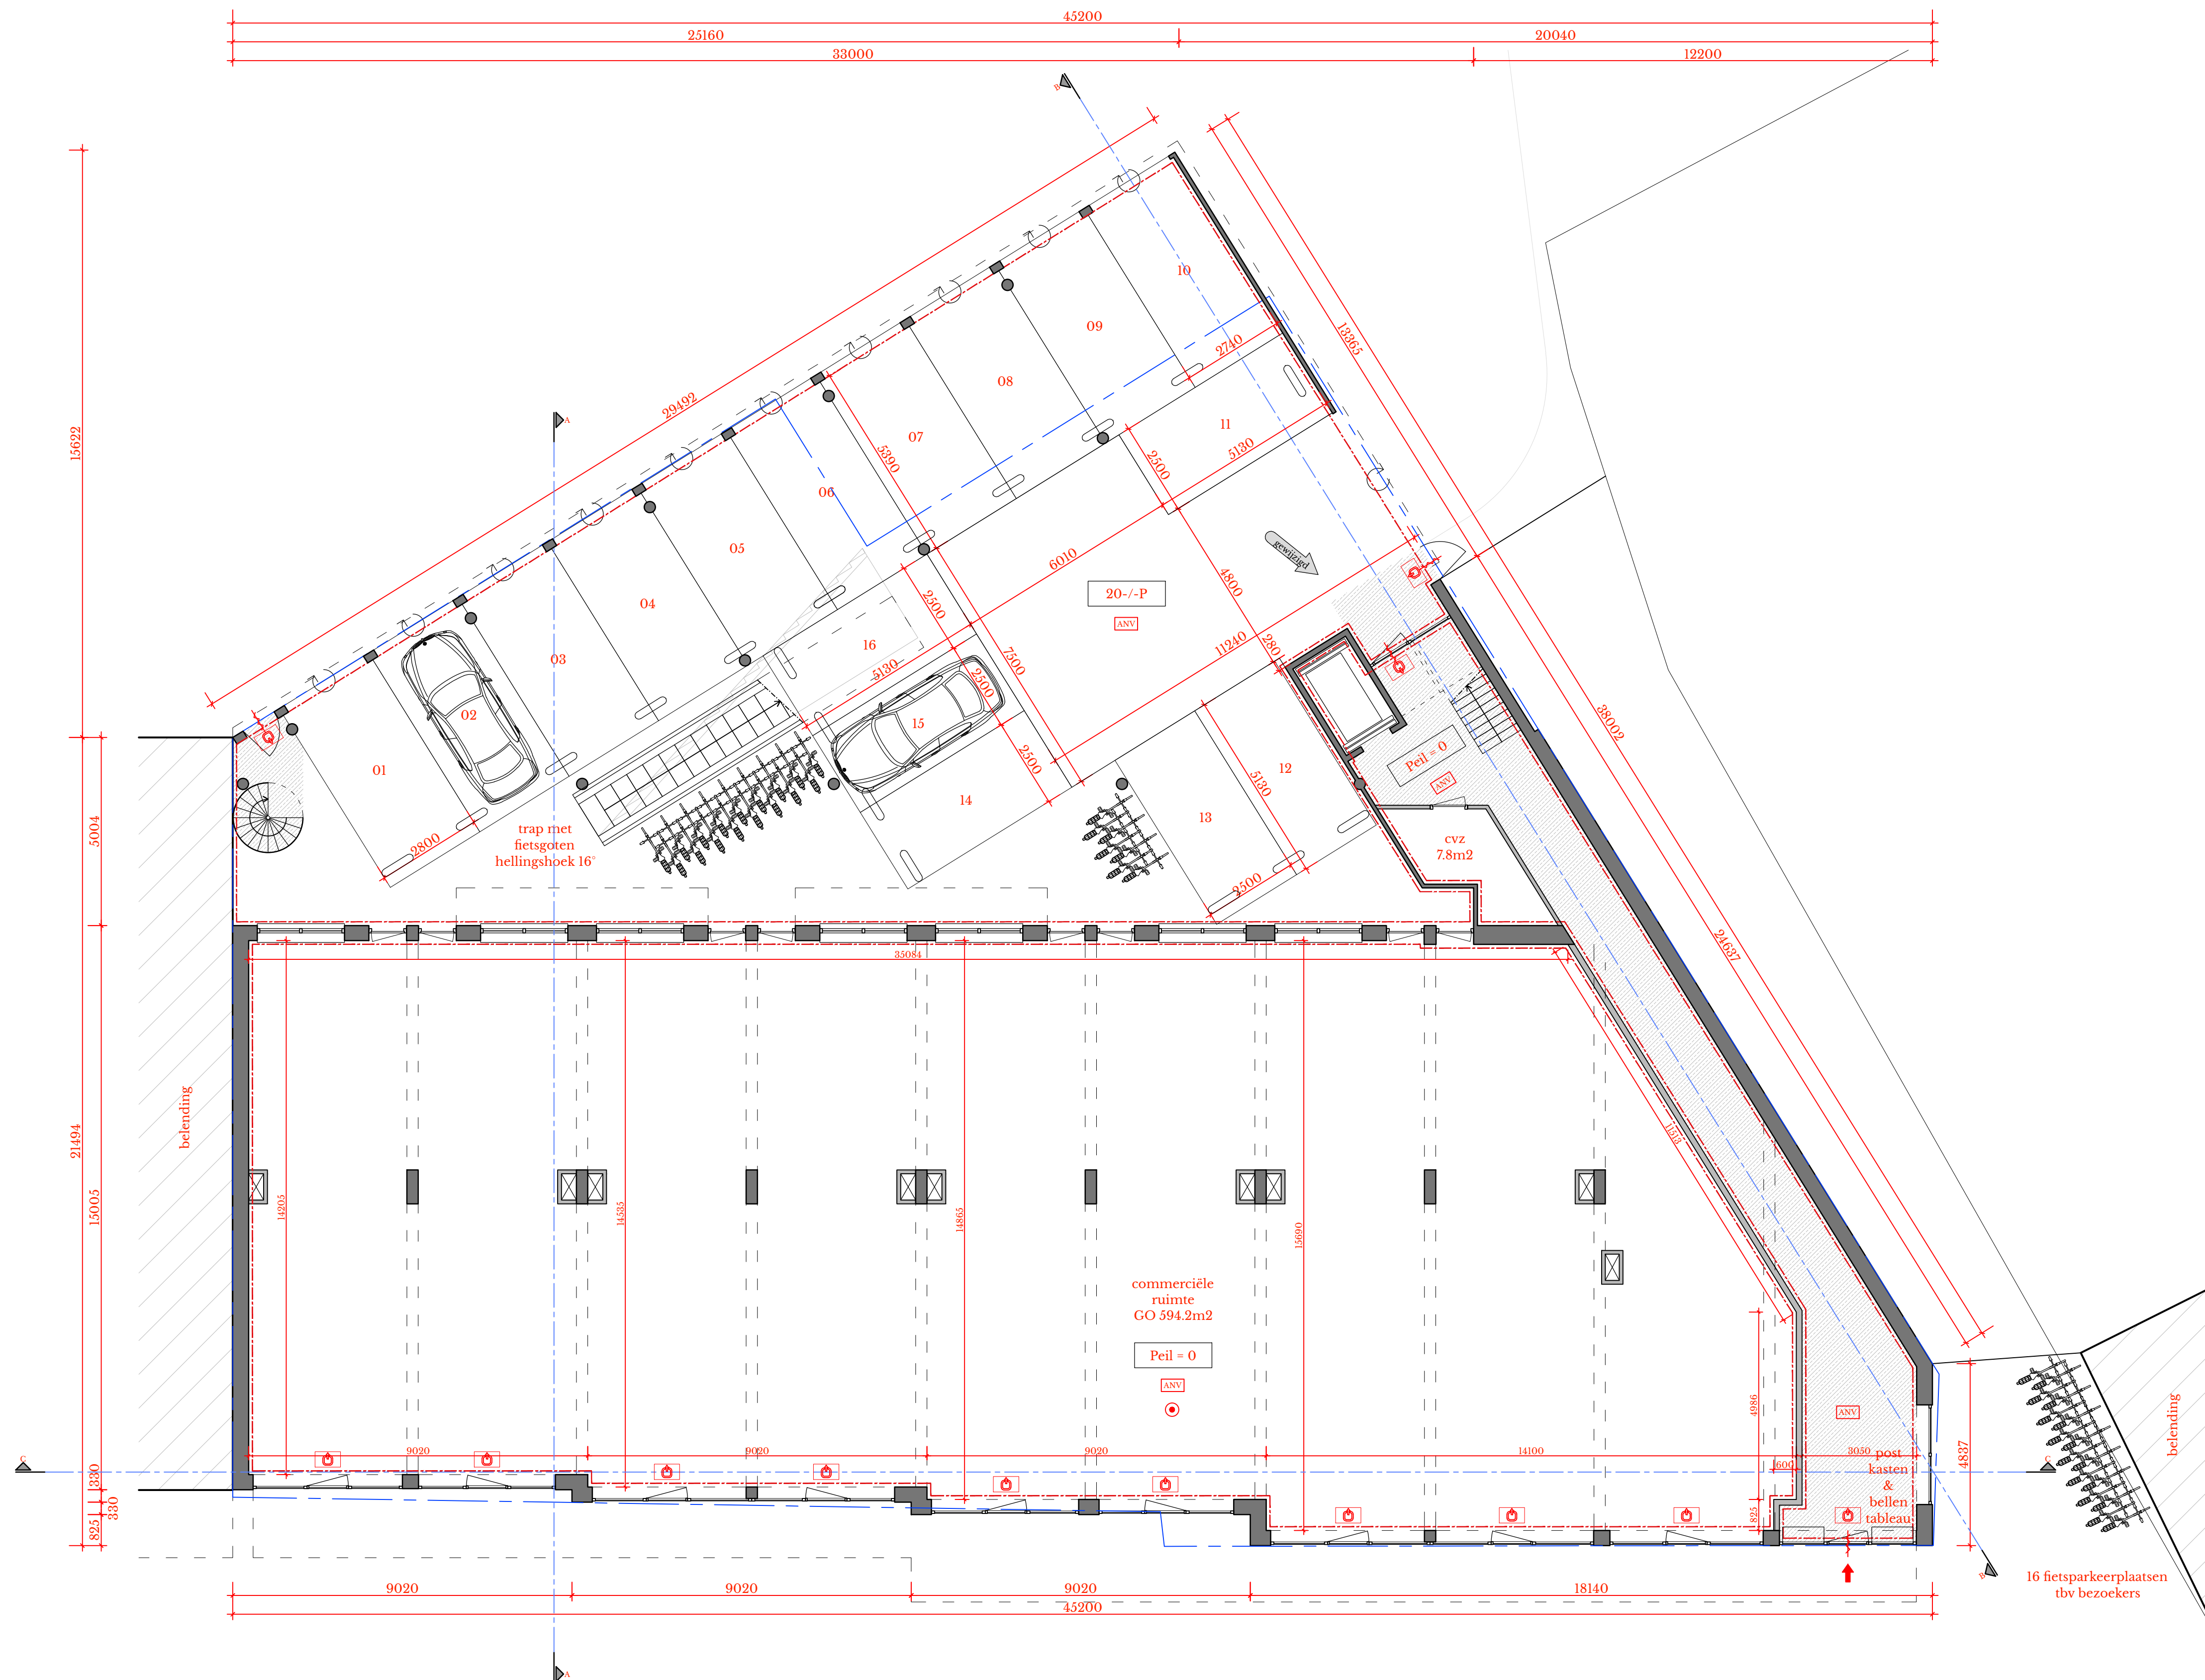

legenda

	perceelgrens		compartiment
	vloerpeil		vluchtwegaanduiding
	entree woningen		algemene noodverlichting
	hoofdentree brandweer		rookmelder
	zelfsluitende deur		vluchtweg



studioVLAAR

2021 · 10 · 29 C

2019 · 07 · 19

C. Nelis bouw & ontwikkeling

definitief ontwerp

137 · DO · 100

#137

begane grond
appartementencomplex
Maerten van Heemskerckstraat 8 Heemskerk



all measurements to be checked on site
all rights reserved to studioVLAAR
www.studiovlaar.nl