



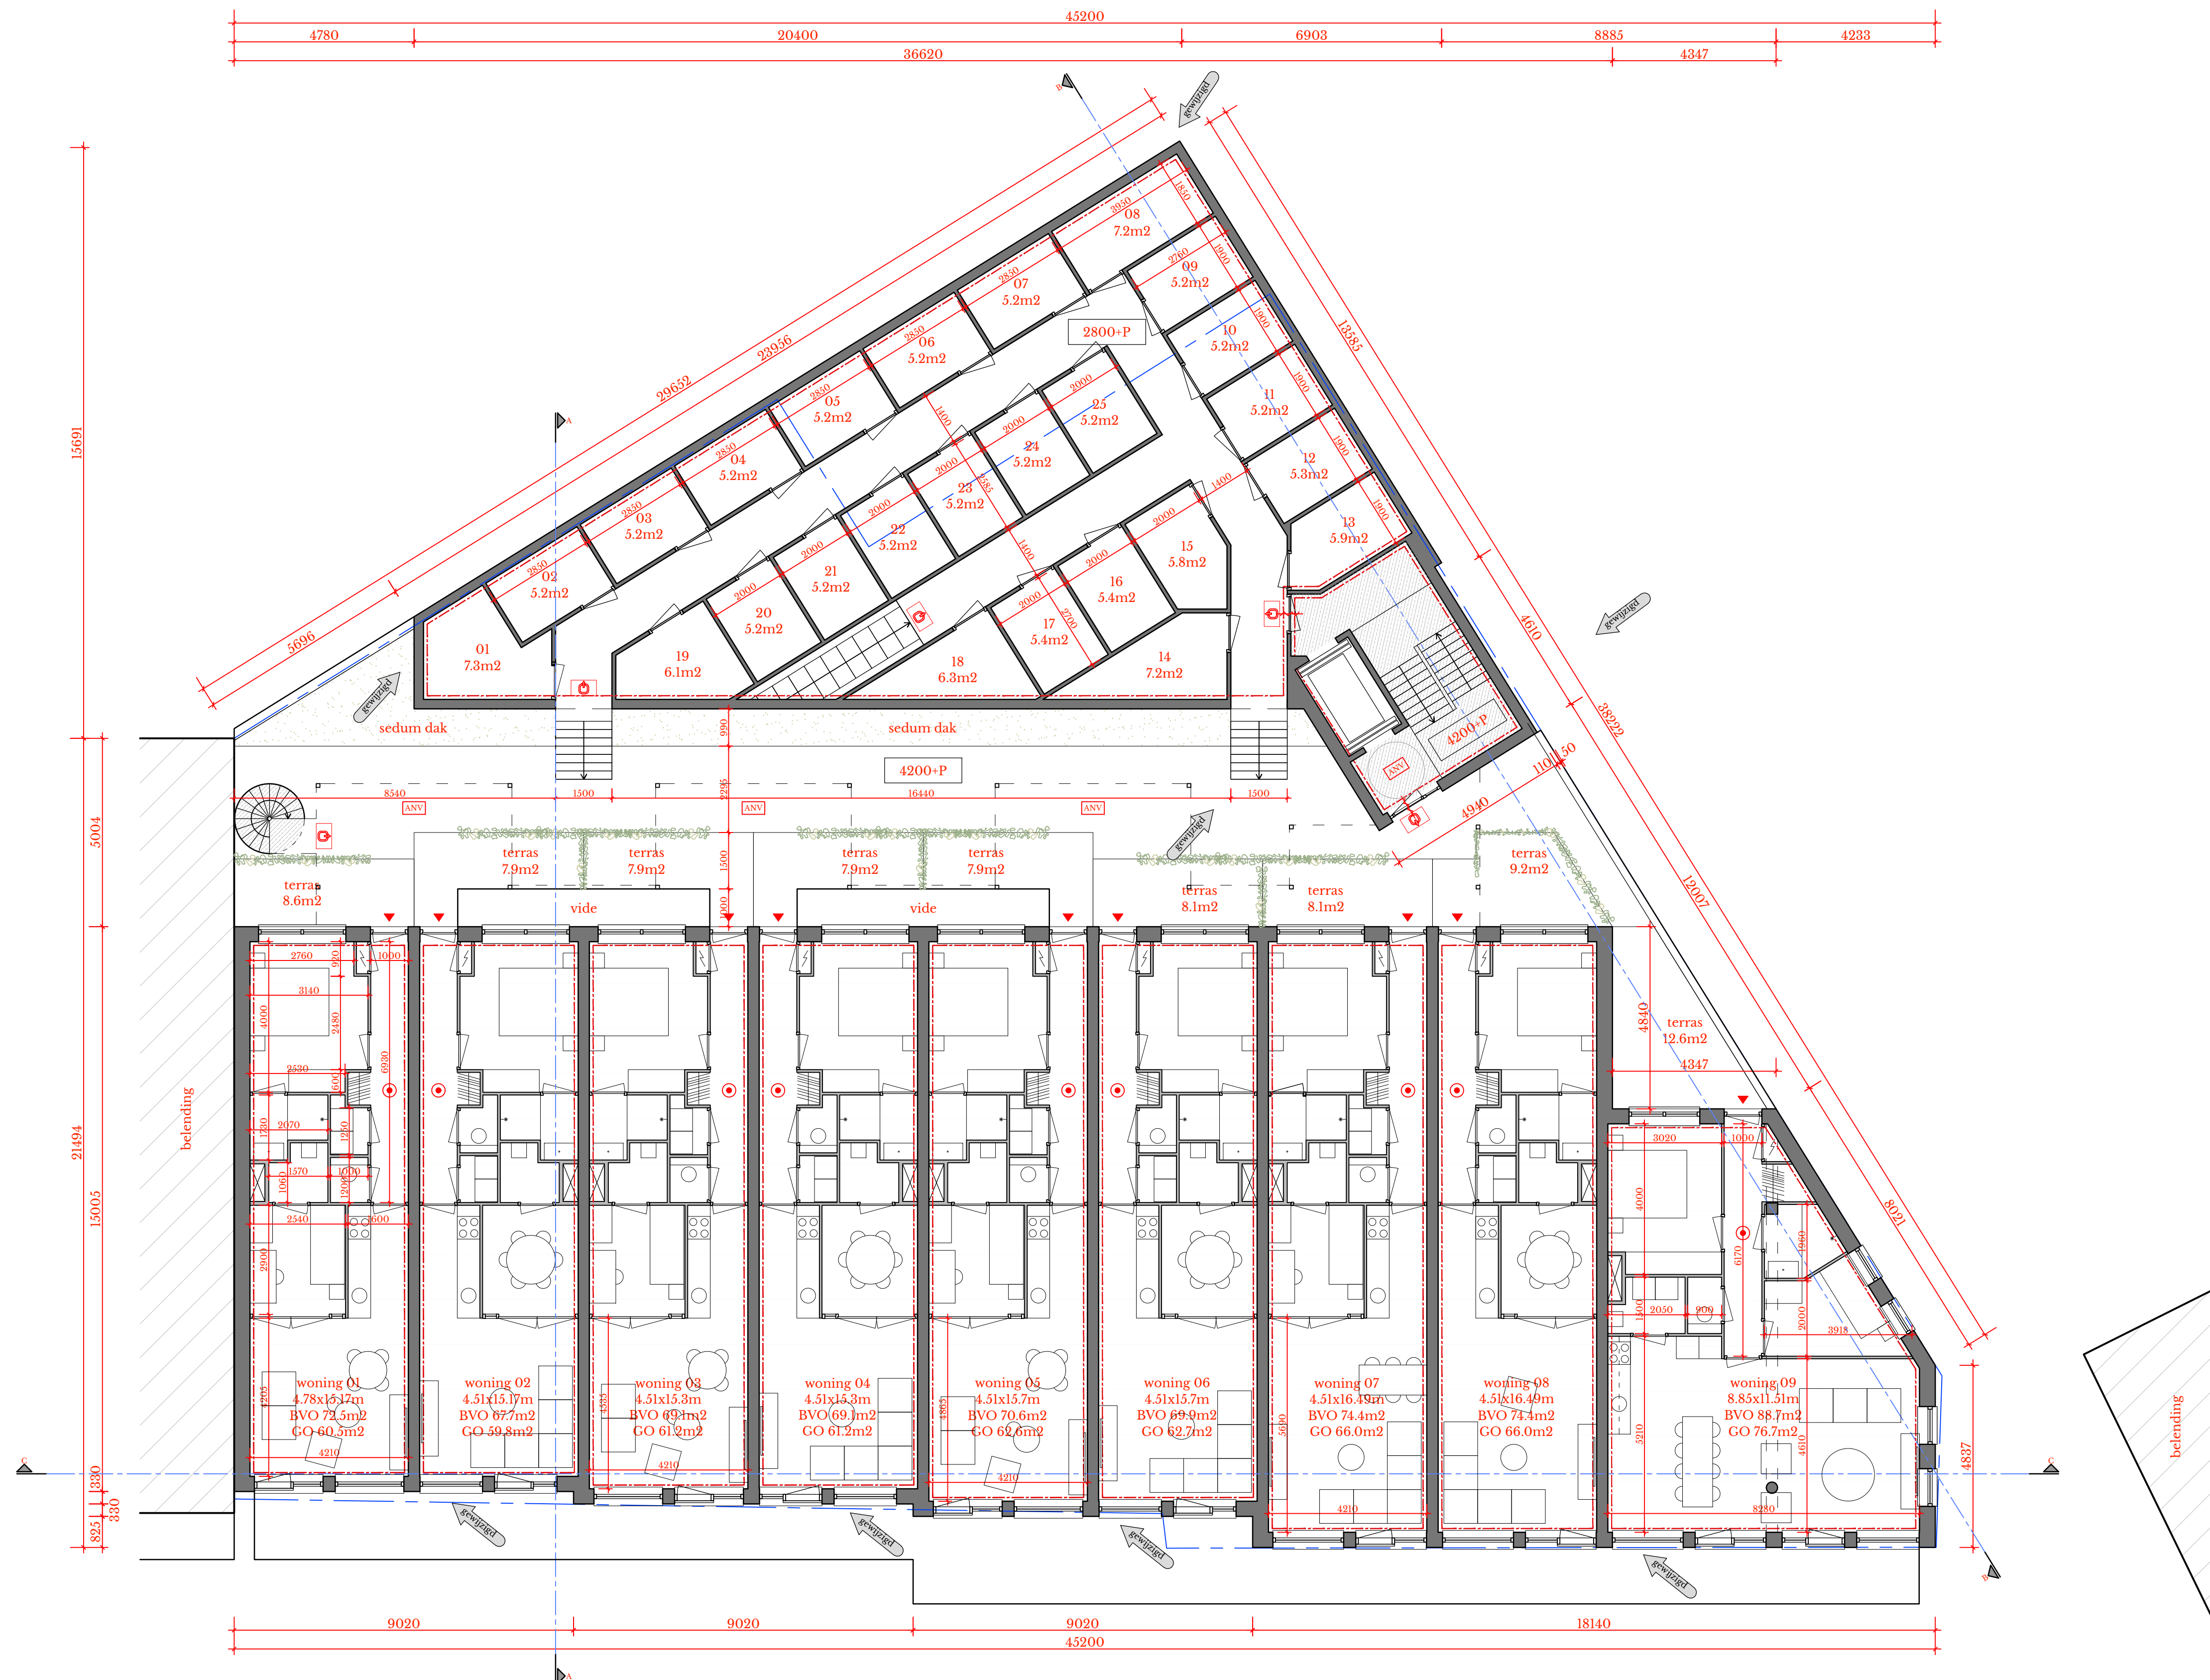

legenda

perceelgrens	compartment
20/-P	vloerpeil
entree woningen	vluchtwegaanduiding
hoofdentree brandweer	algemene noodverlichting
zelfsluitende deur	rookmelder
	vluchtweg

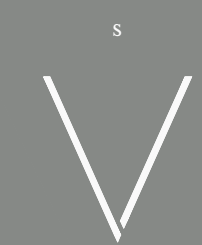

studioVLAAR

2021-10-29 B

2019-07-19

C. Nelis bouw & ontwikkeling

definitief ontwerp

137-DO-101

#137

1e verdieping
appartementencomplex
Maerten van Heemskerckstraat 8 Heemskerk



1:200 1 2m

all measurements to be checked on site
all rights reserved to studioVLAAR
www.studiovlaar.nl