


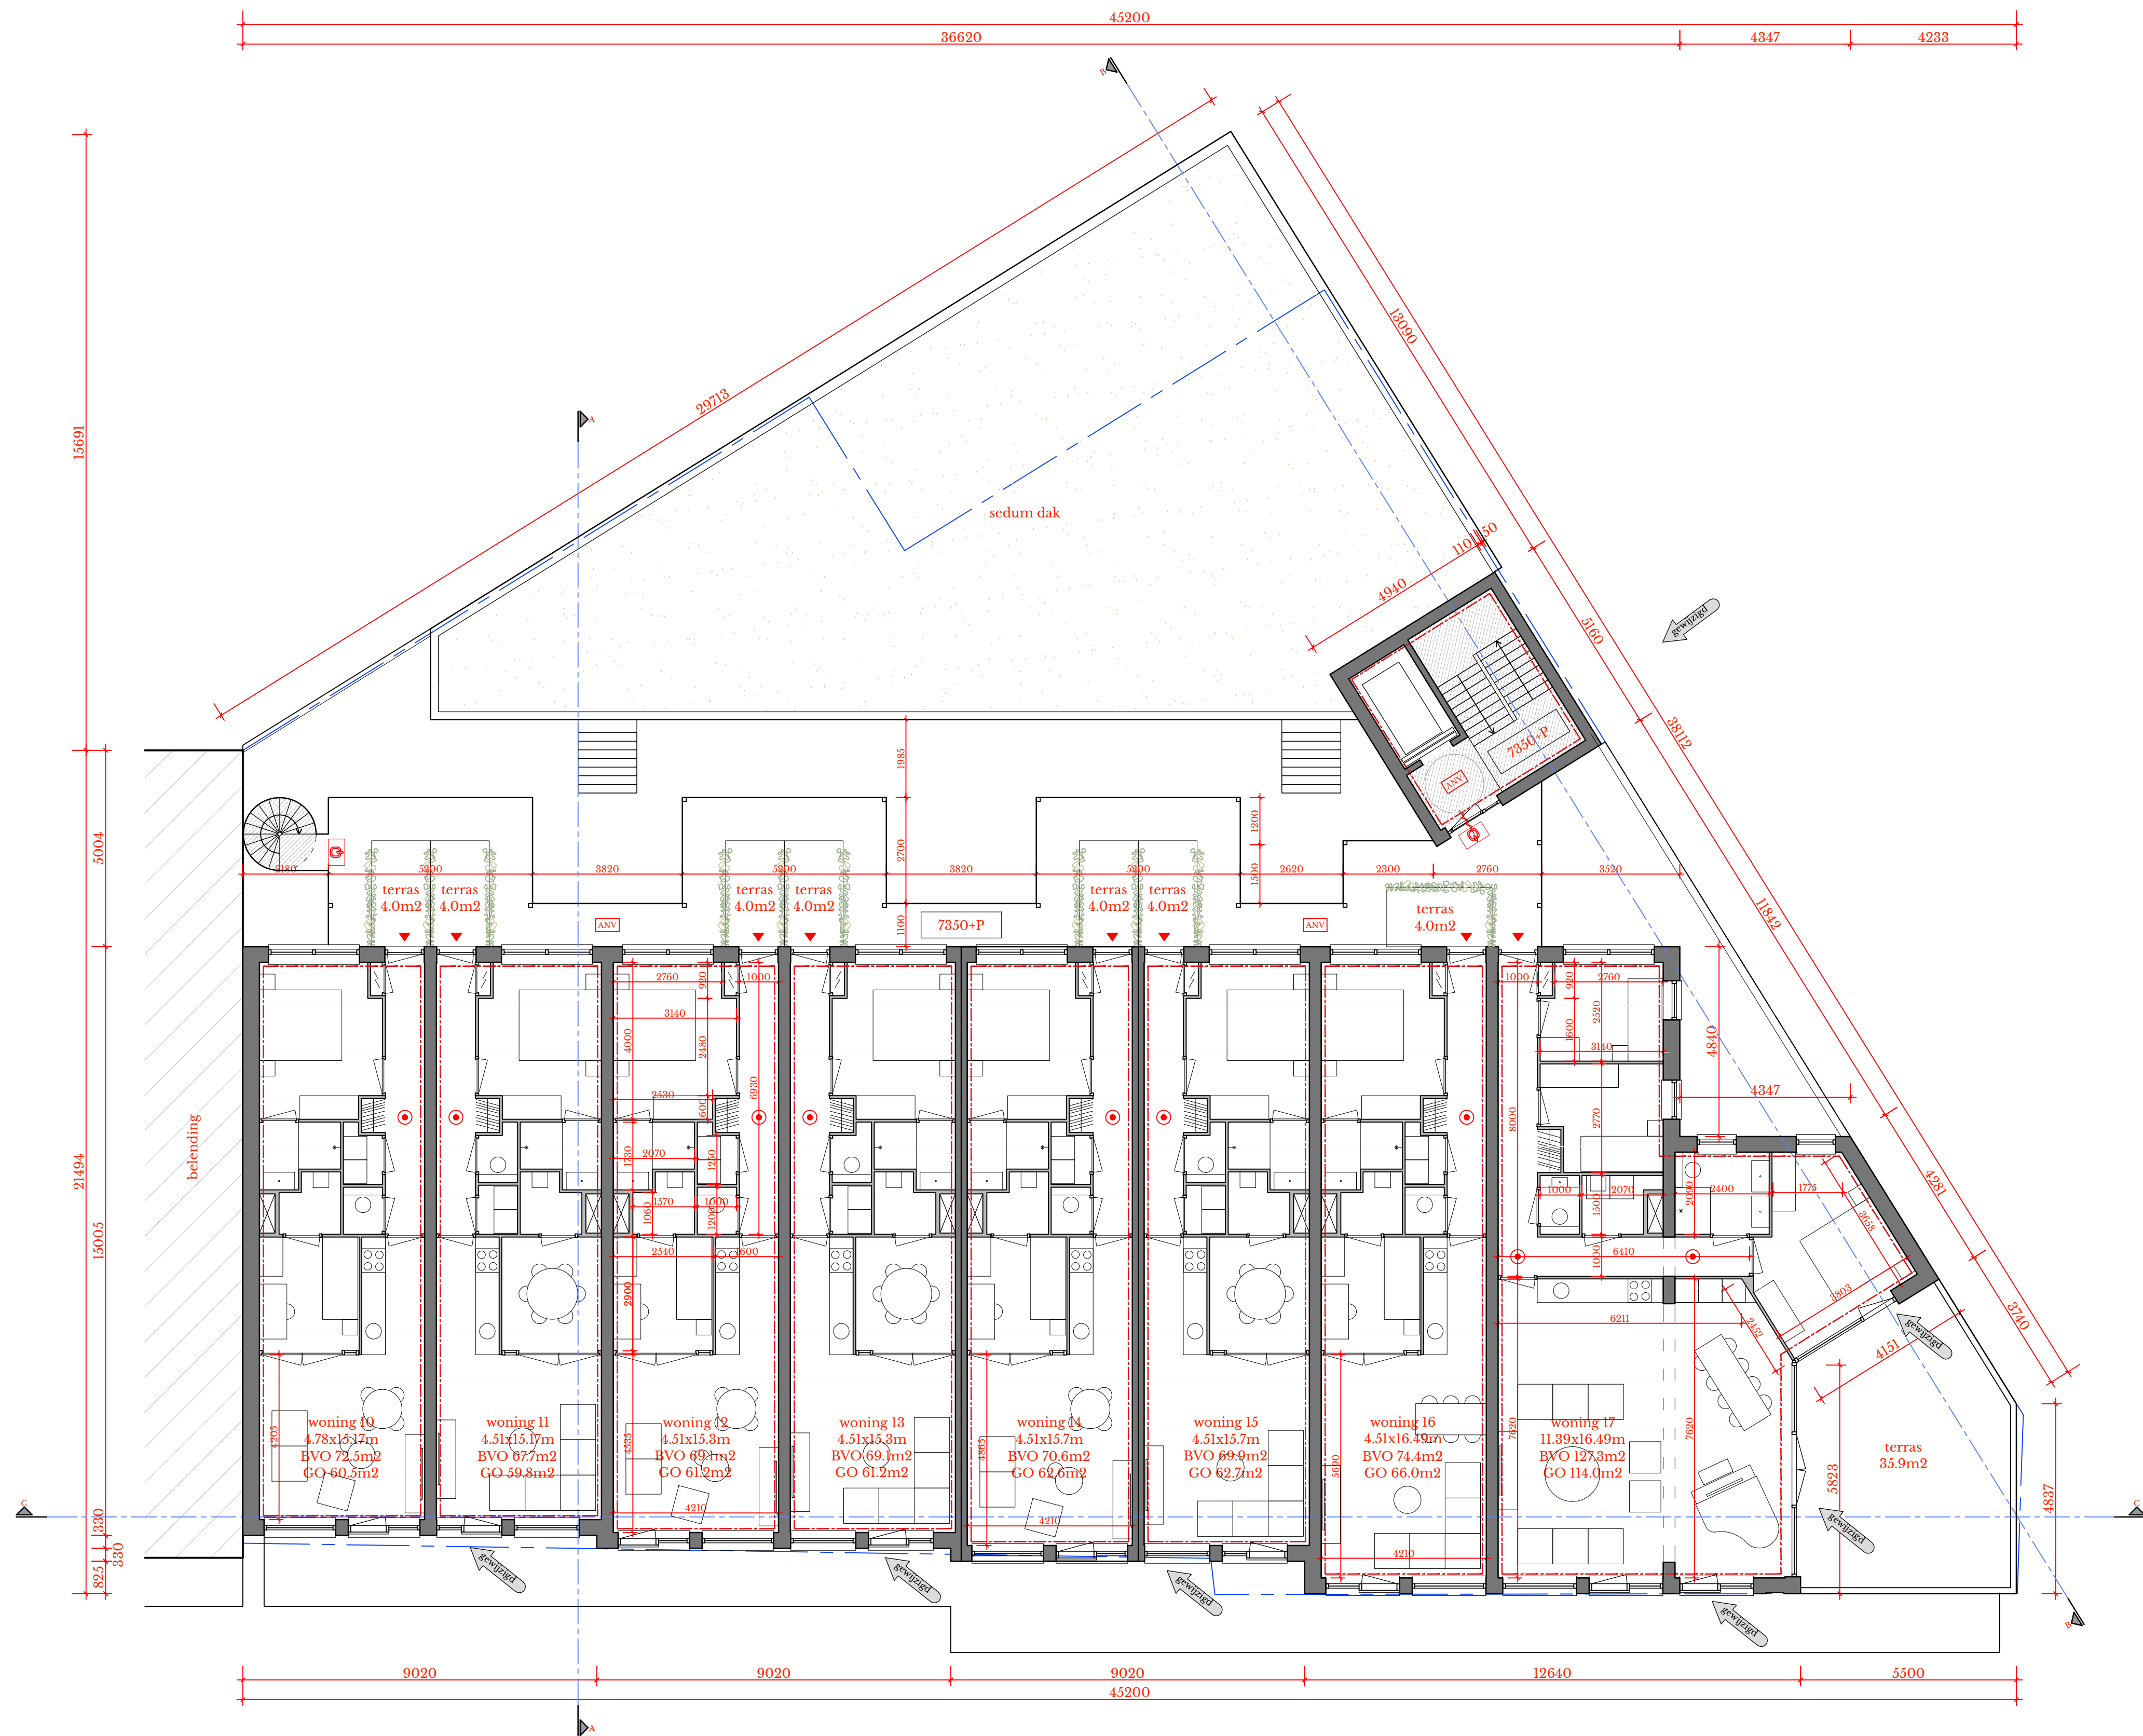

legenda

perceelgrens	compartment
20-/-P	vloerpeil
entree woningen	vluchtwegaanduiding
hoofdentree brandweer	algemene noodverlichting
zelfsluitende deur	rookmelder
	vluchtweg