



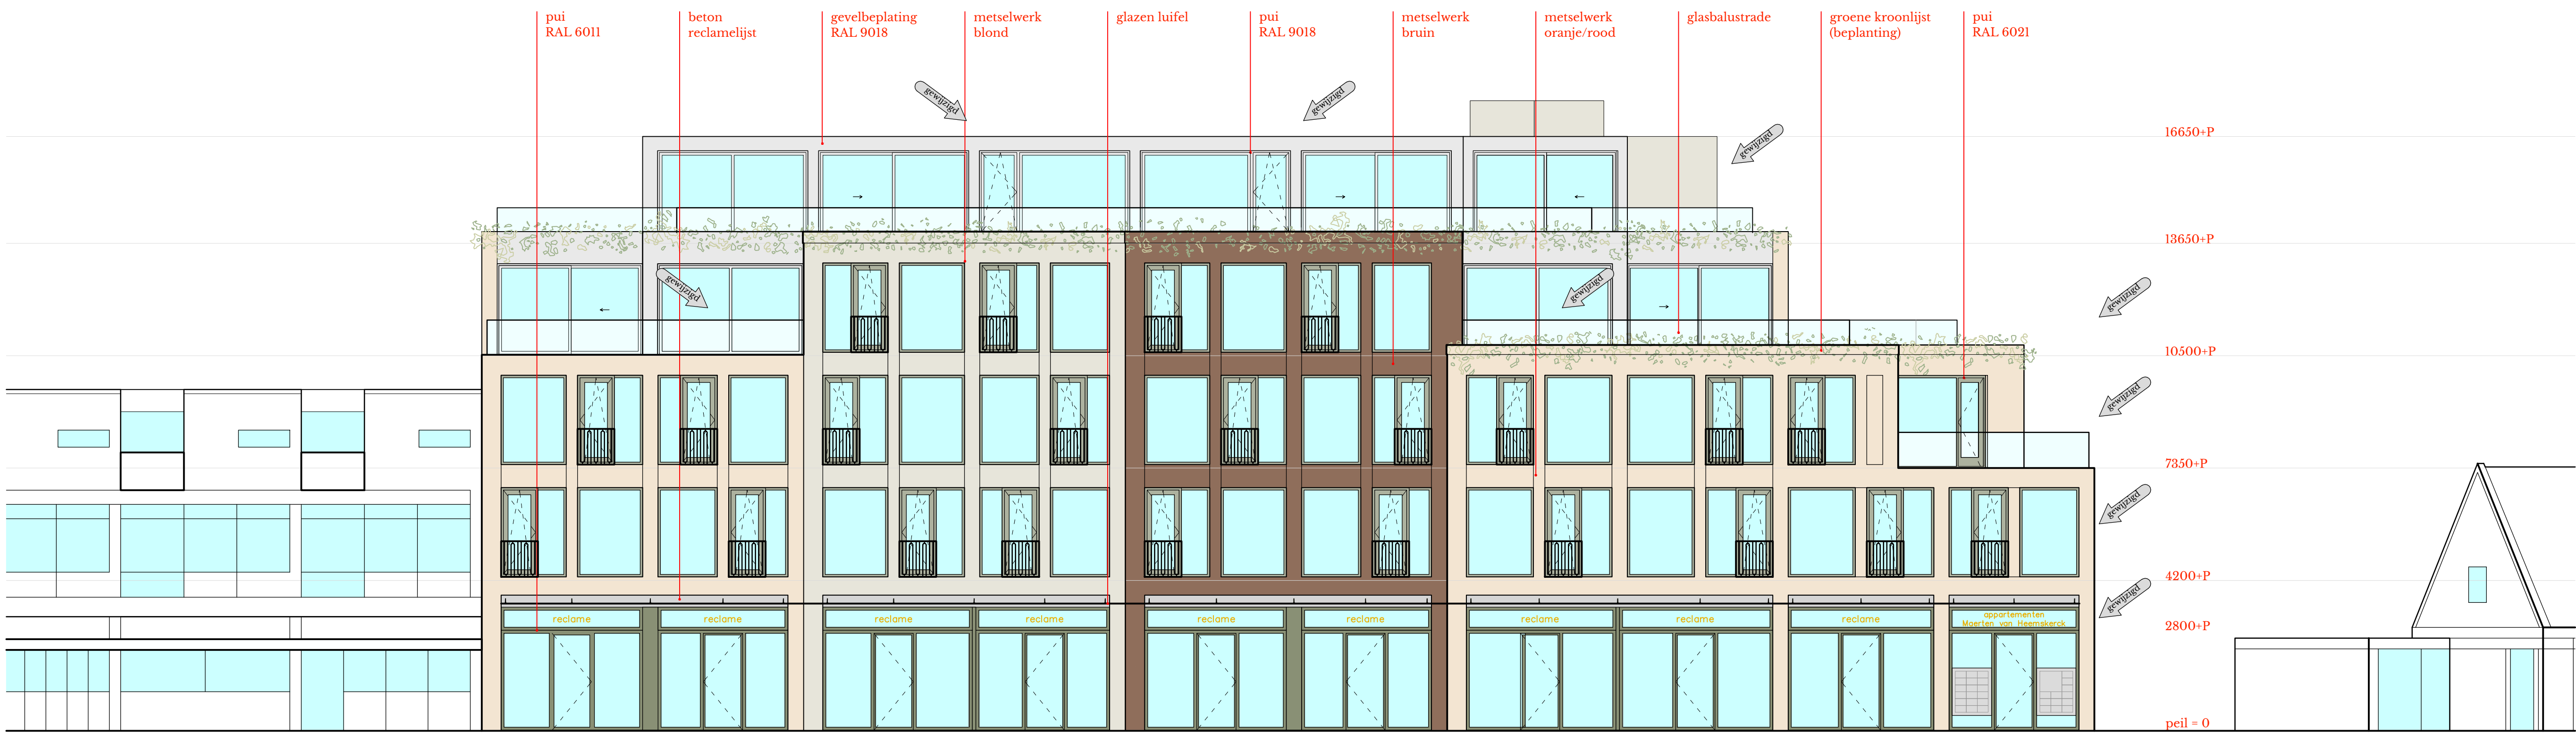


voorgevel

legenda

	perceelgrens		compartiment
	vloerpeil		vluchtwegaanduiding
	entree woningen		algemene noodverlichting
	hoofdentree brandweer		rookmelder
	zelfsluitende deur		vluchtweg

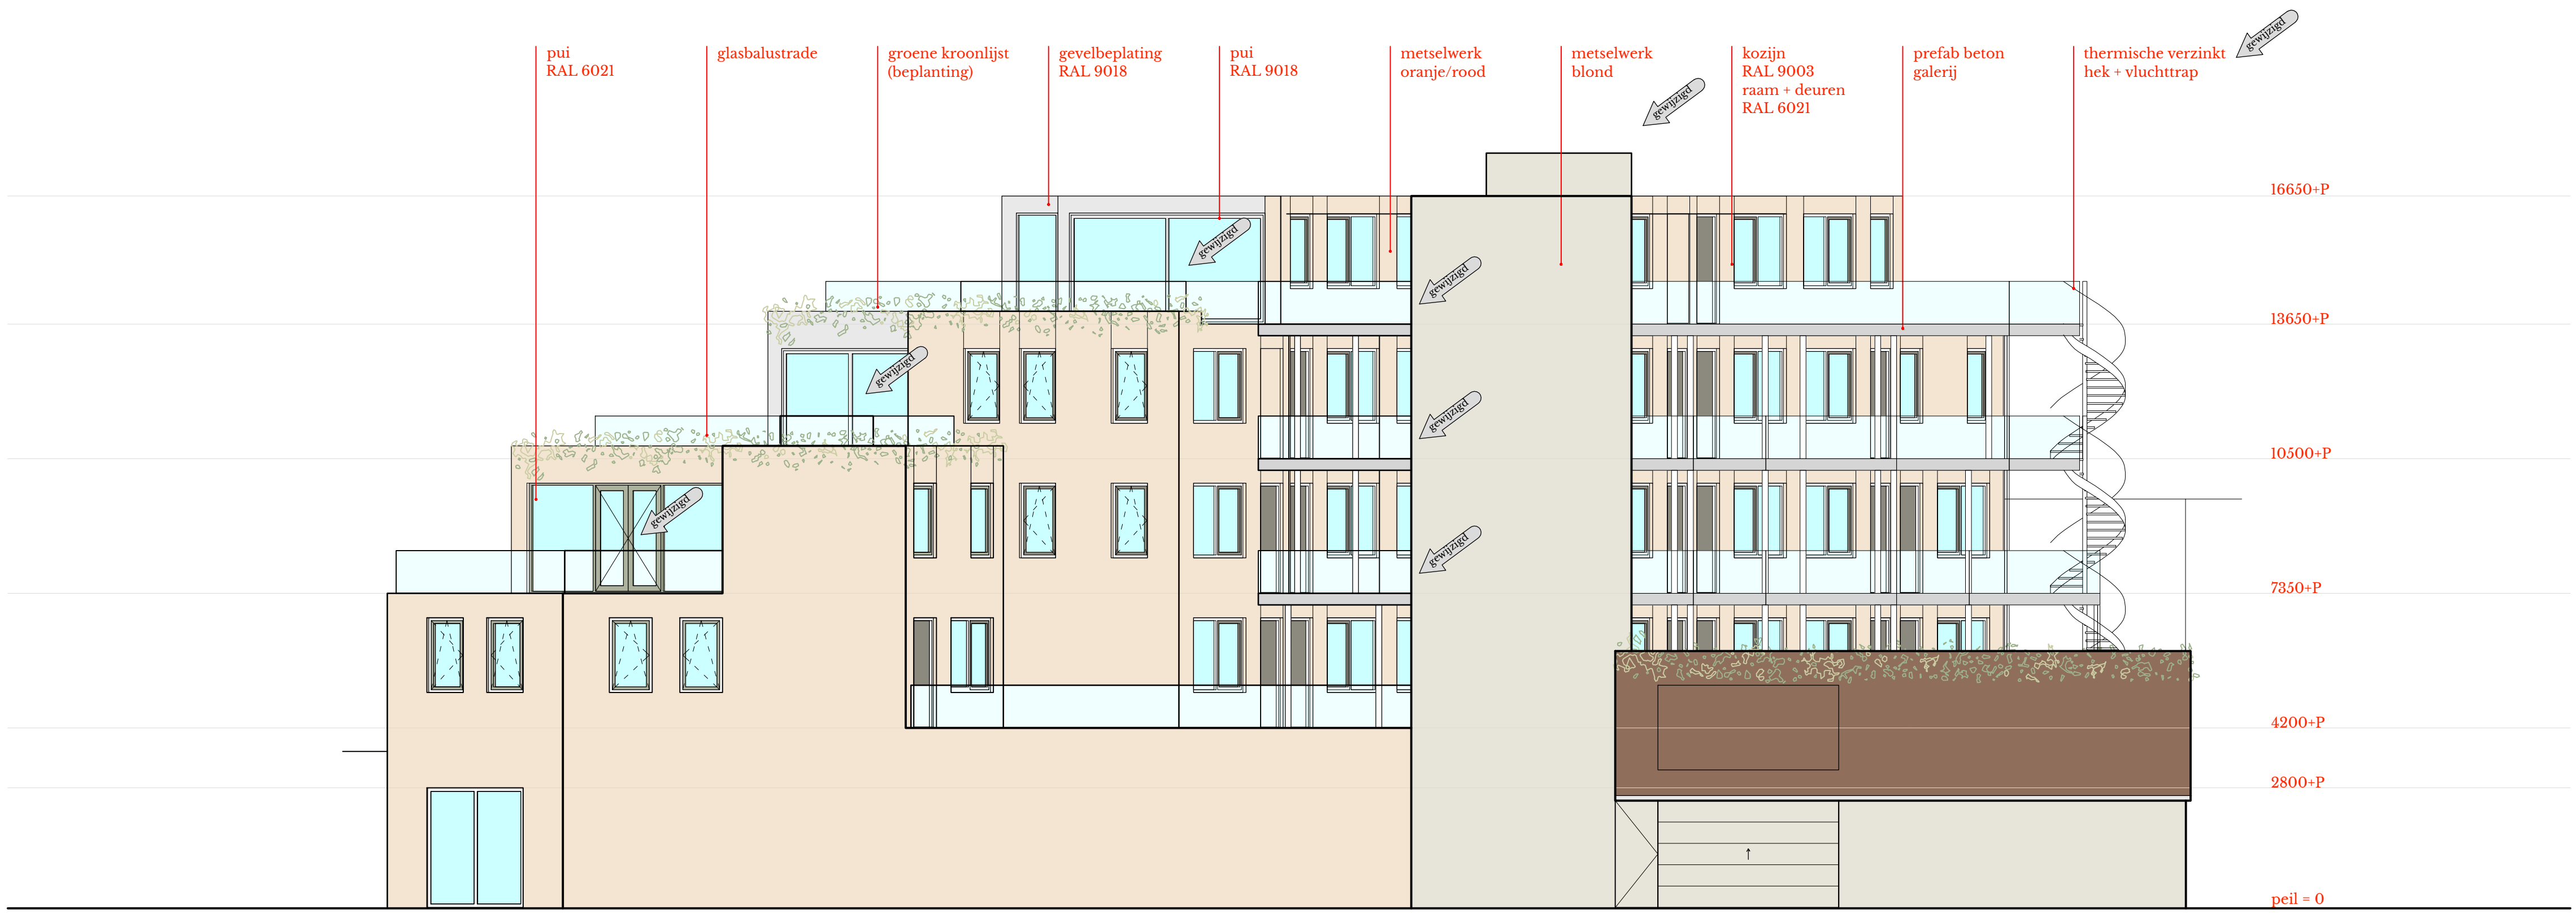

rechterzijgevel

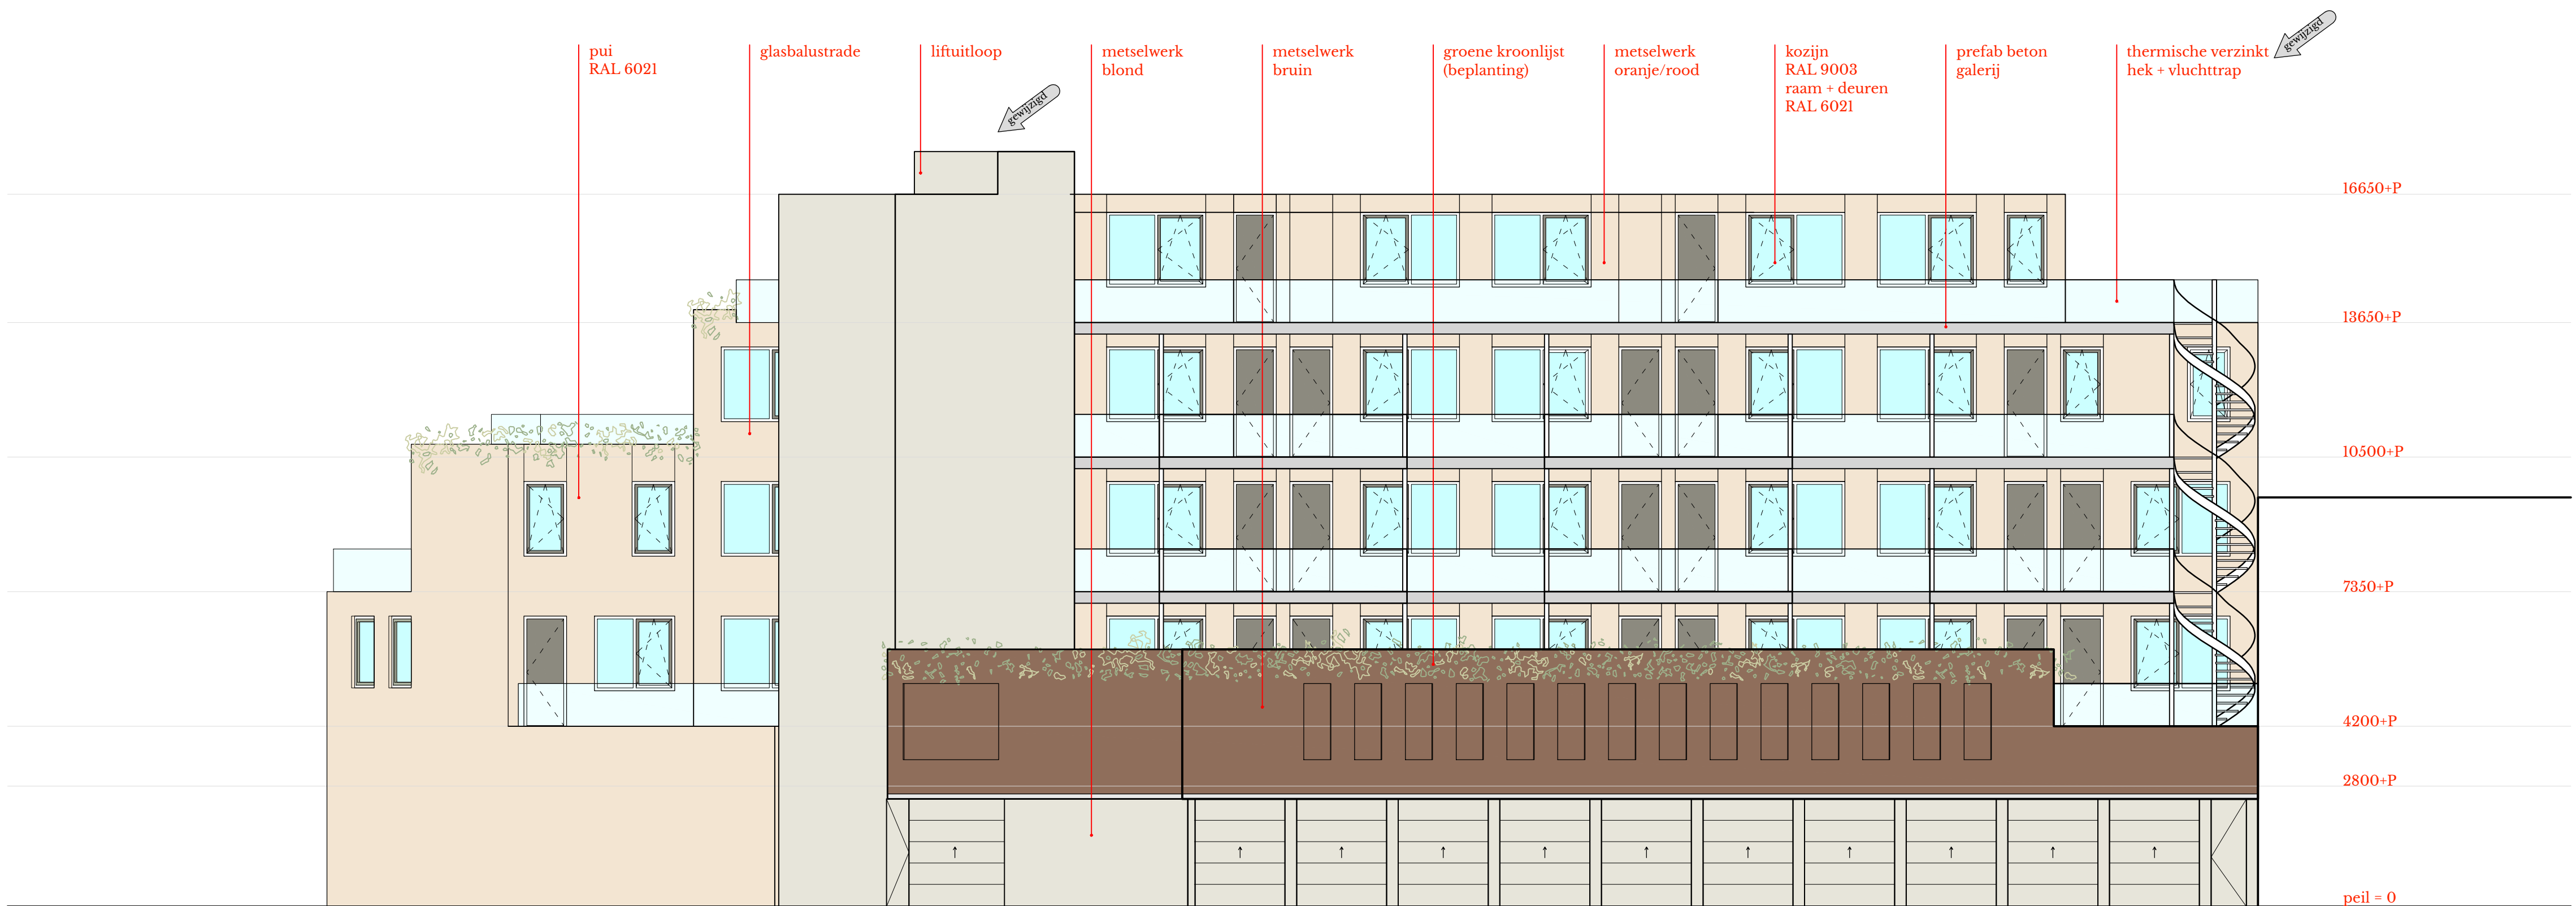

achtergevel