


legenda


	perceelgrens		compartment
	vloerpeil		vluchtwegaanduiding
	entree woningen		algemene noodverlichting
	hoofdentree brandweer		rookmelder
	zelfsluitende deur		vluchtweg

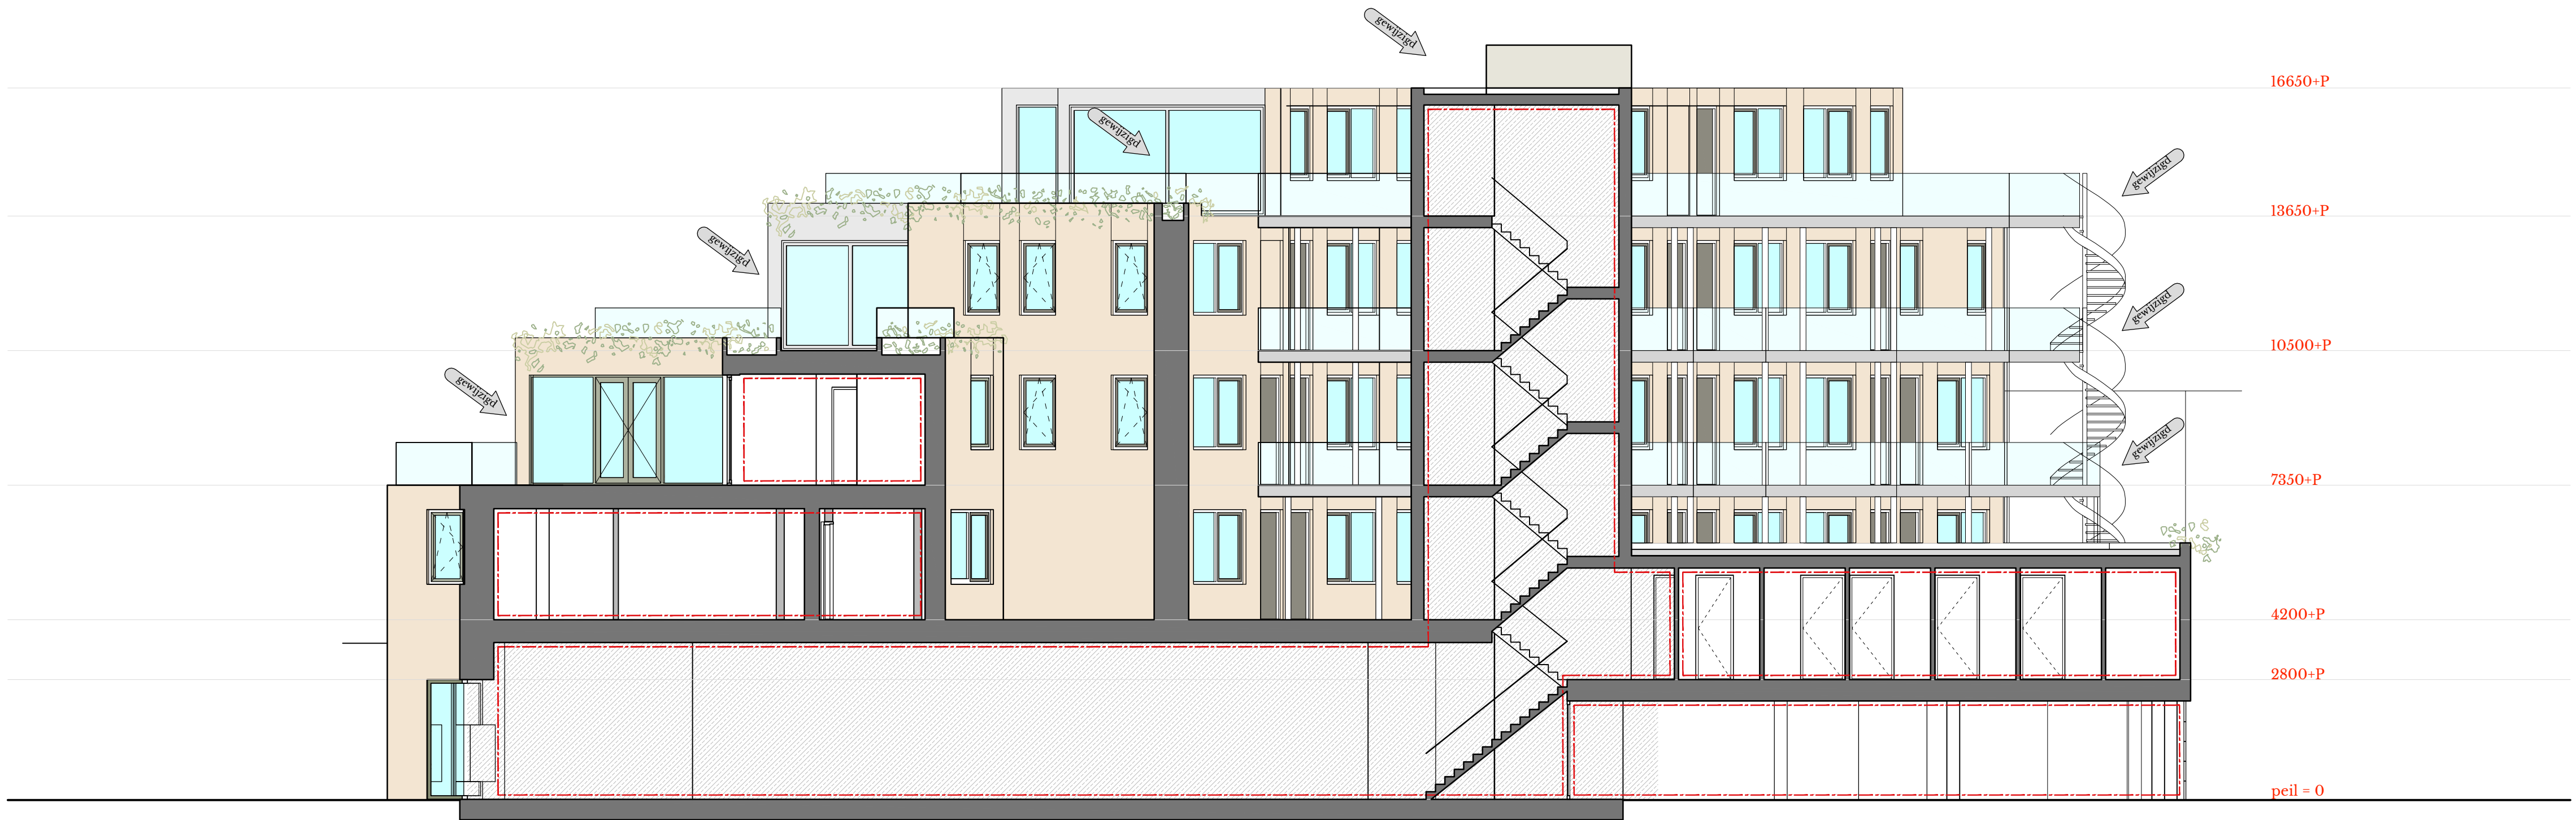

doorsnede C



doorsnede B

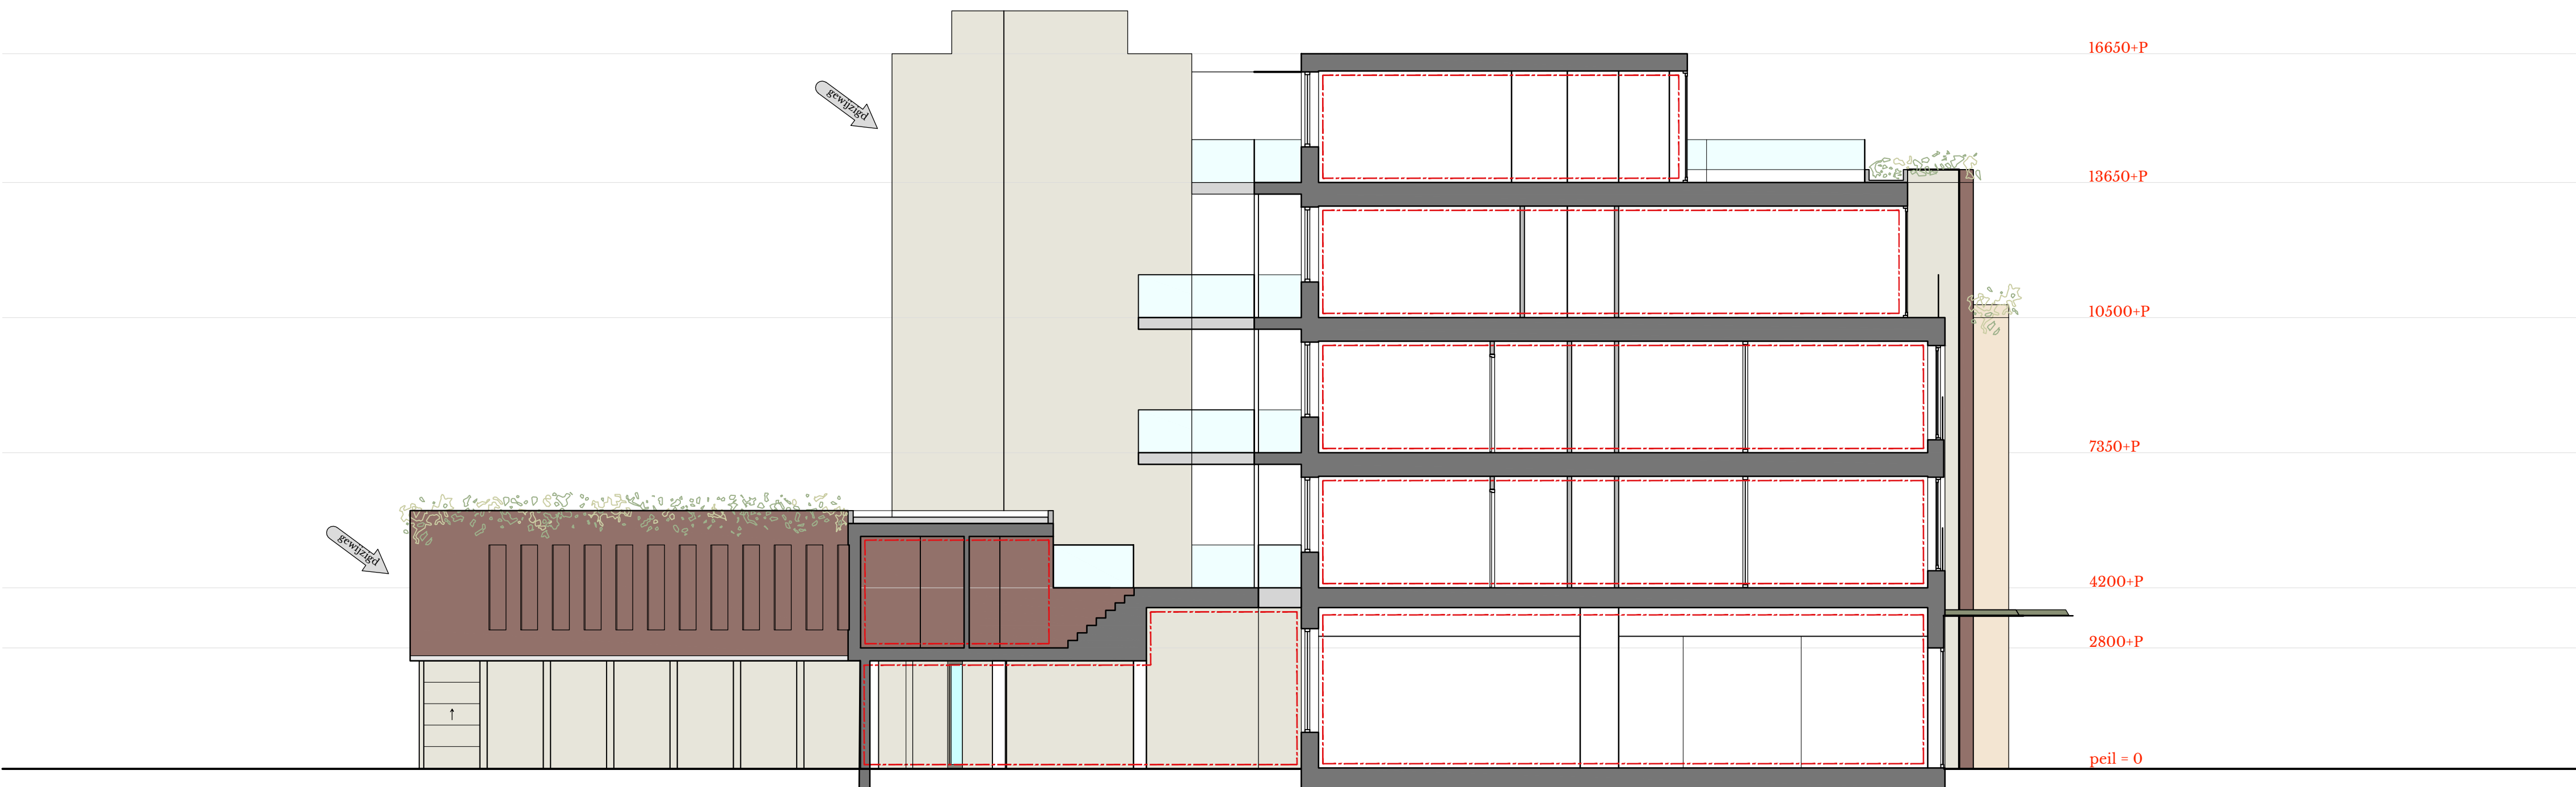

doorsnede A