



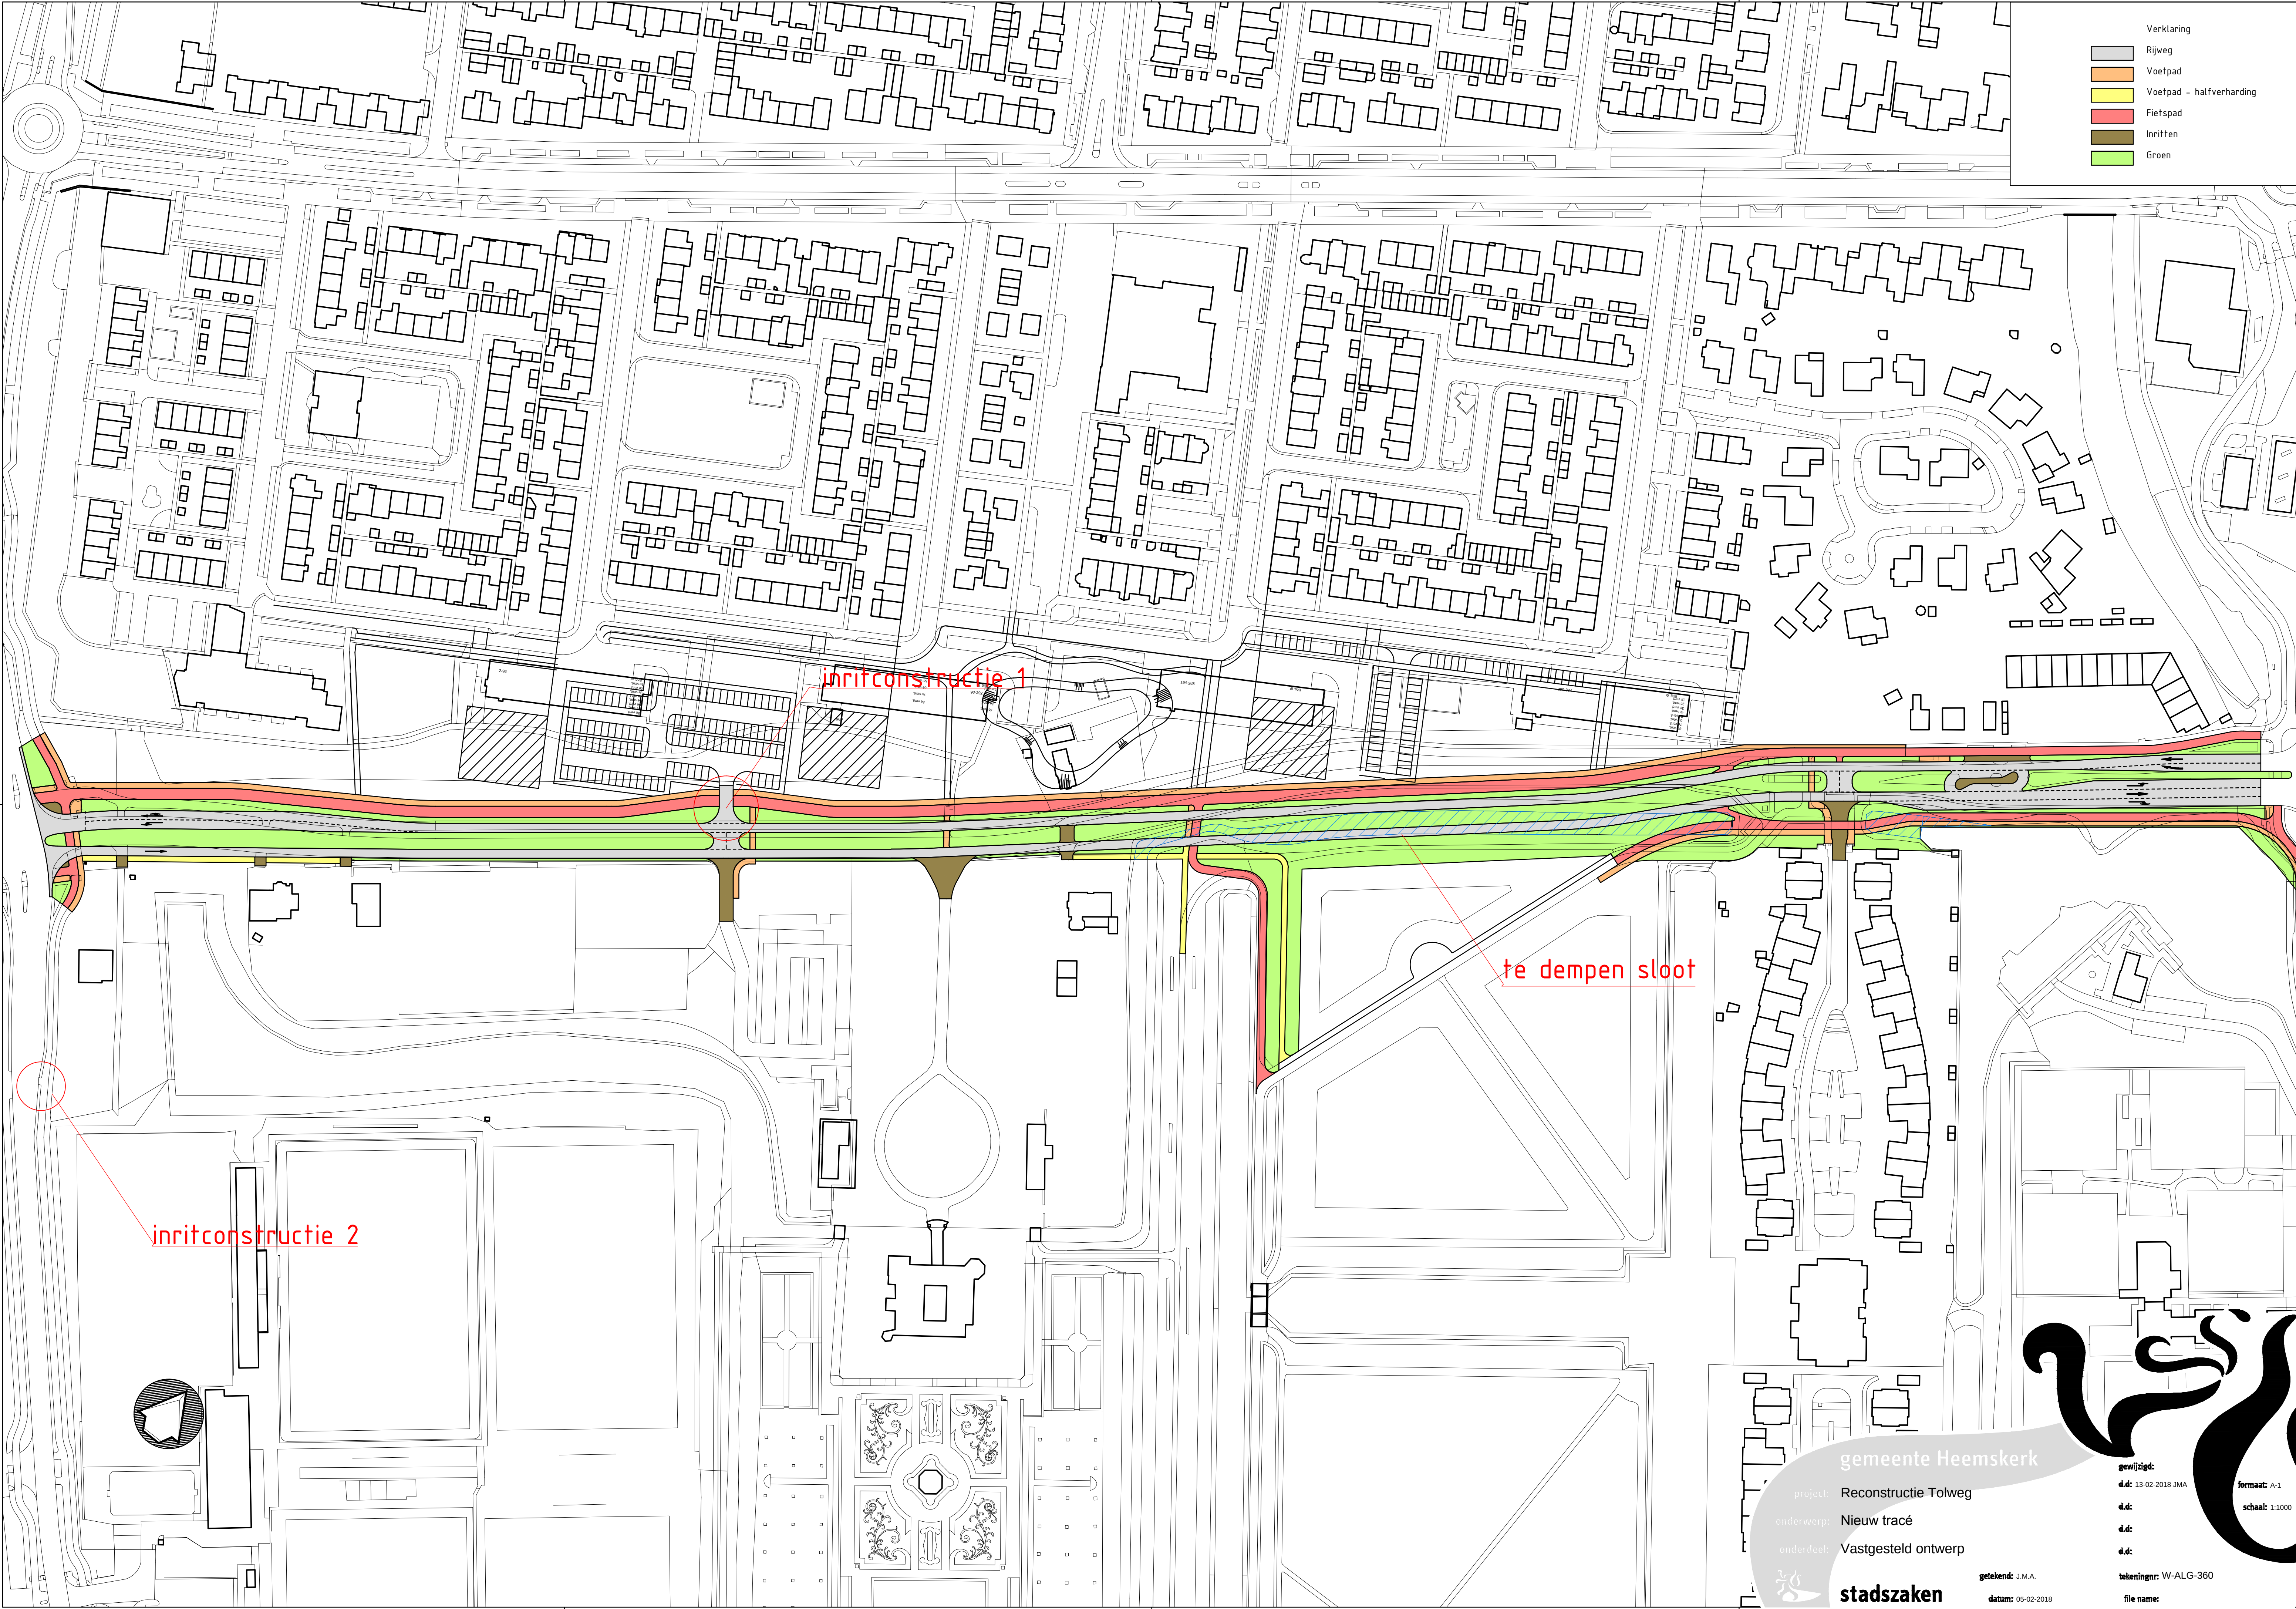

Verklaring

	Rijweg
	Voetpad
	Voetpad - halfverharding
	Fietspad
	Inritten
	Groen

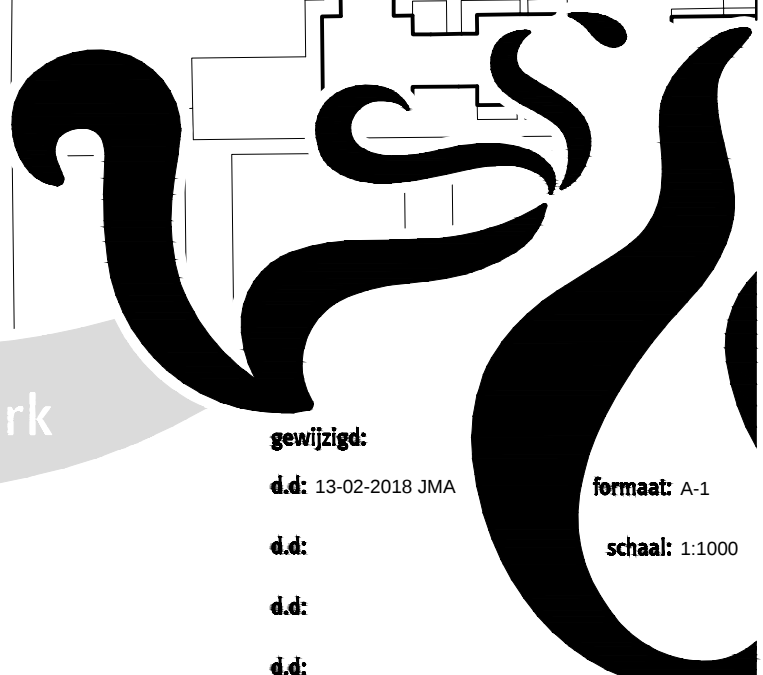

gemeente Heemskerk

project: Reconstructie Tolweg

onderwerp: Nieuw tracé

onderdeel: Vastgesteld ontwerp

getekend: J.M.A.

datum: 05-02-2018

GEMEENTEHUIS: N. van Heemskerkplein 1 POSTADRES: Postbus 1. 1960 AA Heemskerk TELEFOON: 140251 E-MAIL: post@heemskerk.nl INTERNET: www.heemskerk.nl

gewijzigd:

d.d: 13-02-2018 JMA

d.d:

d.d:

d.d:

tekeningnr: W-ALG-360

file name:

formaat: A-1

schaal: 1:1000

stadszaken