







[illegible]

Impressie
Noordoostgevel

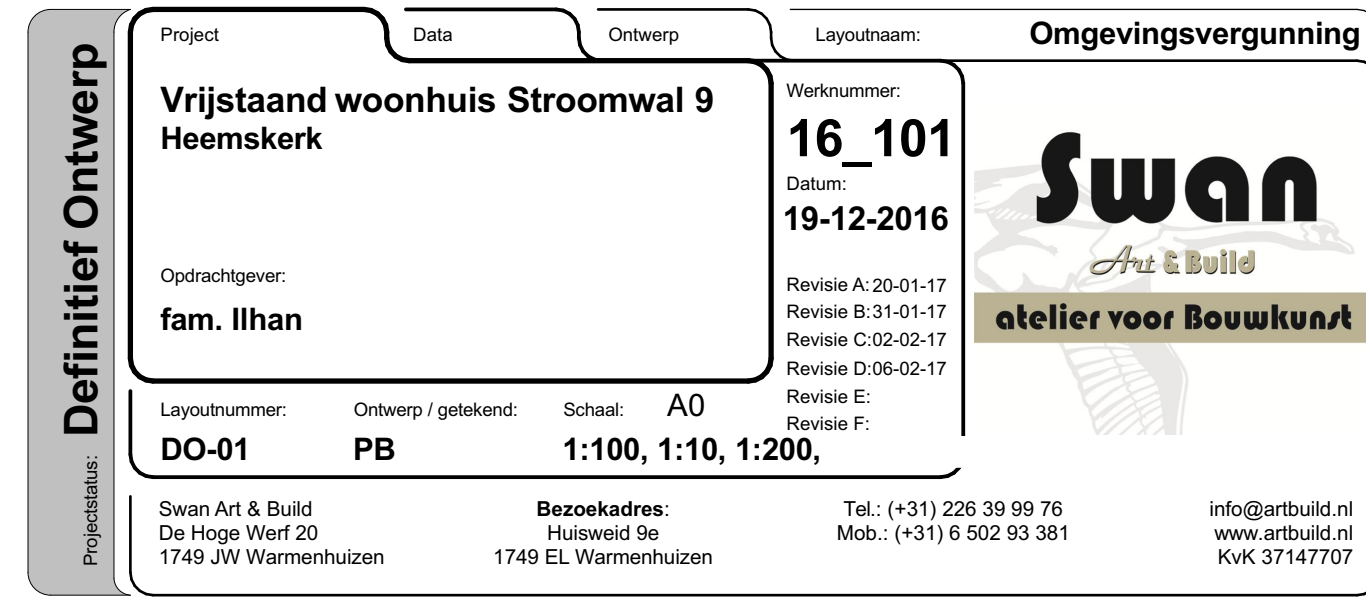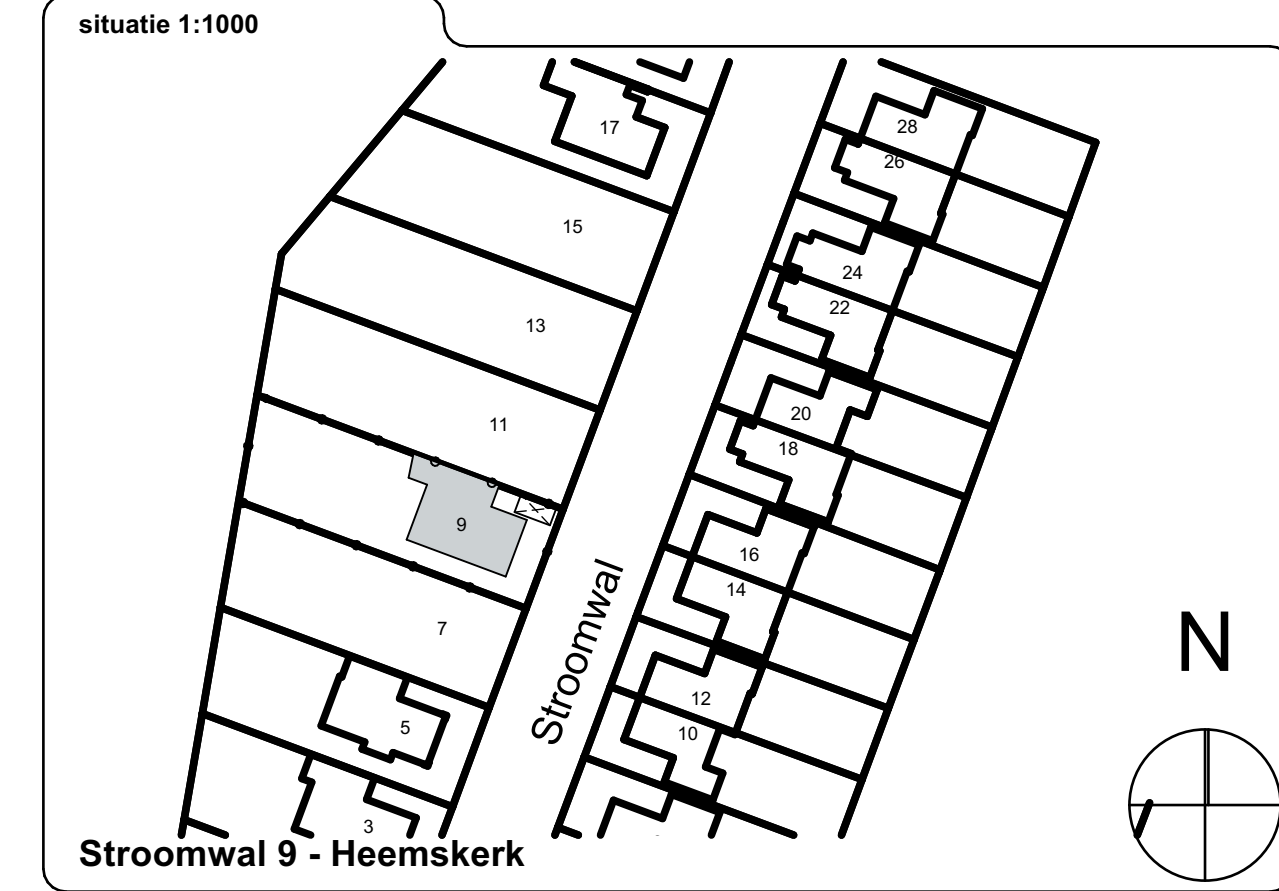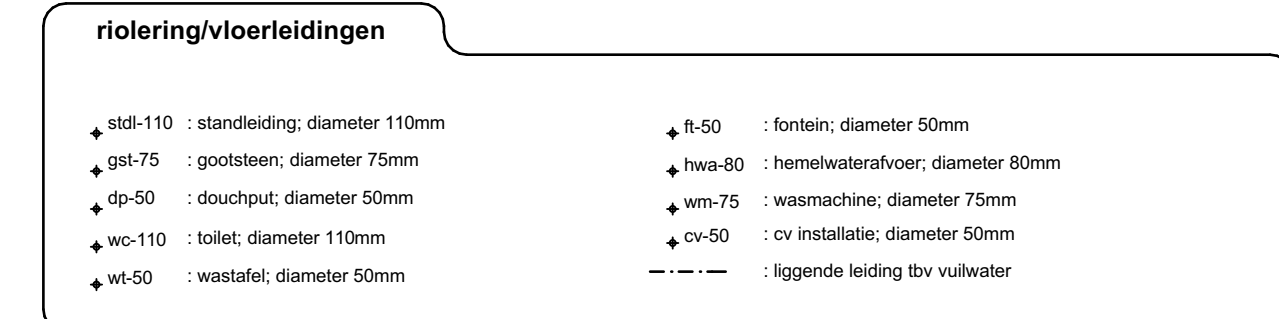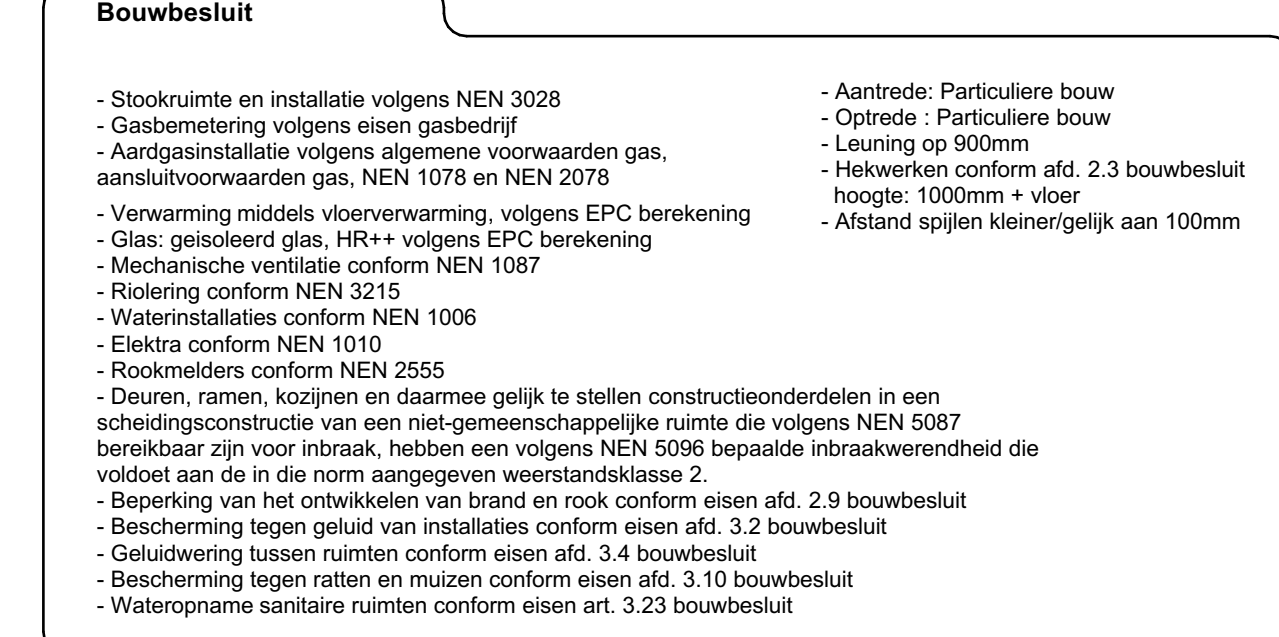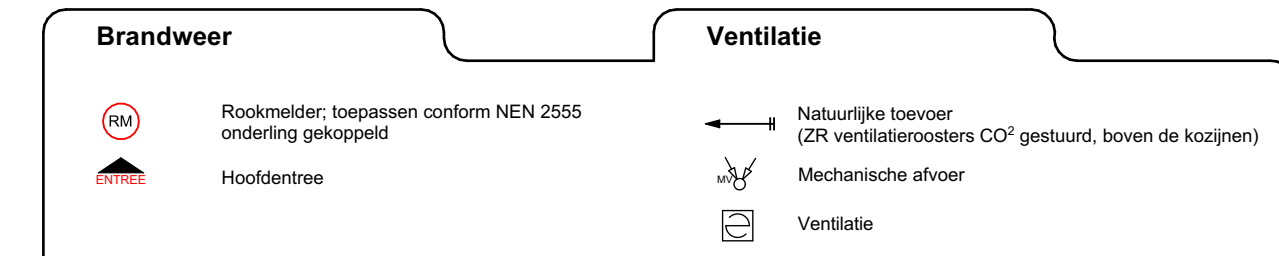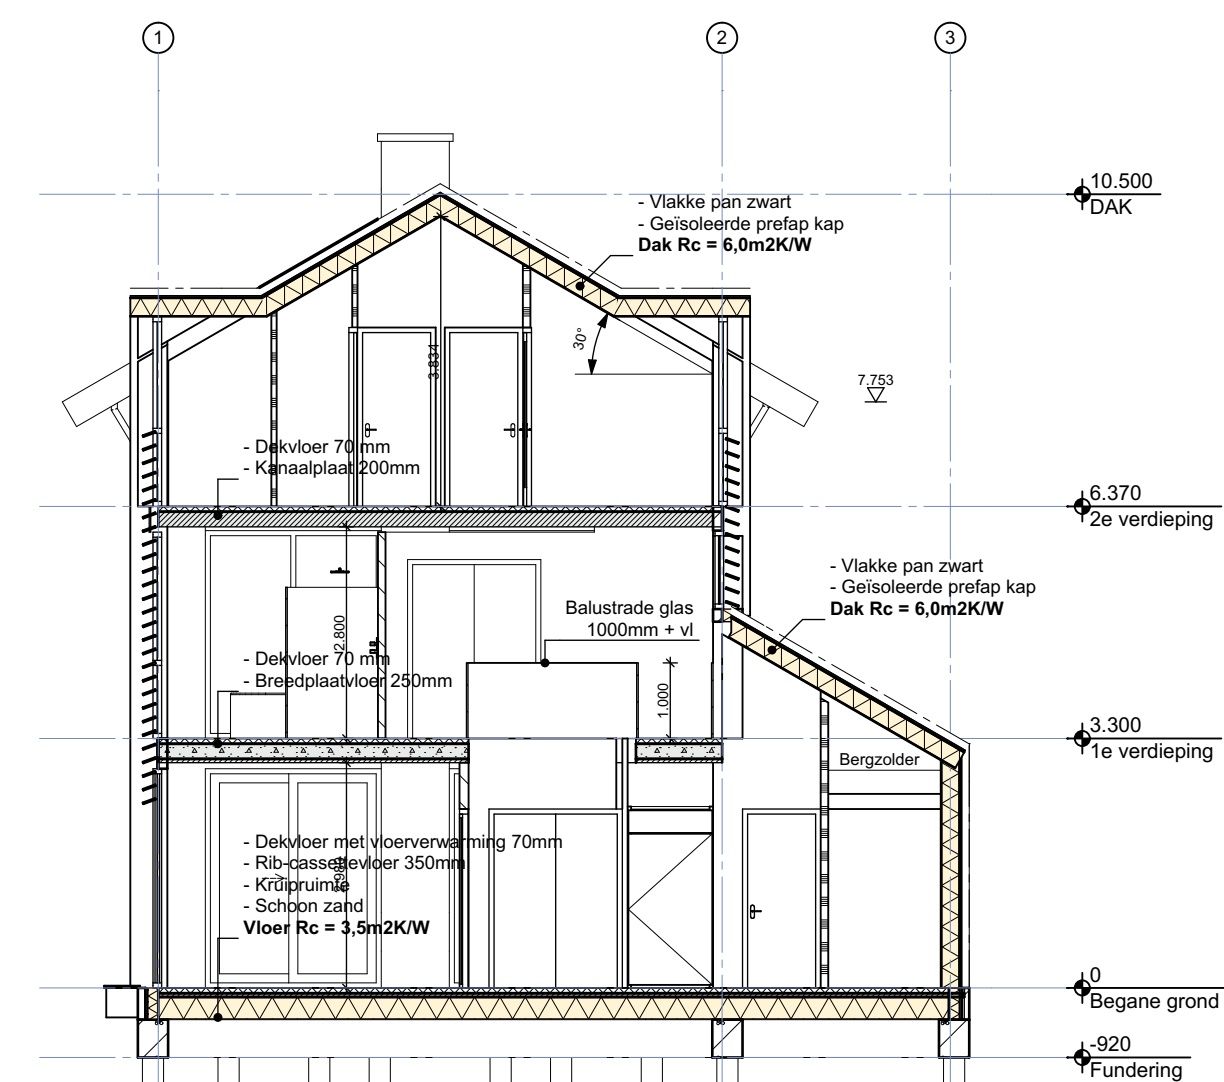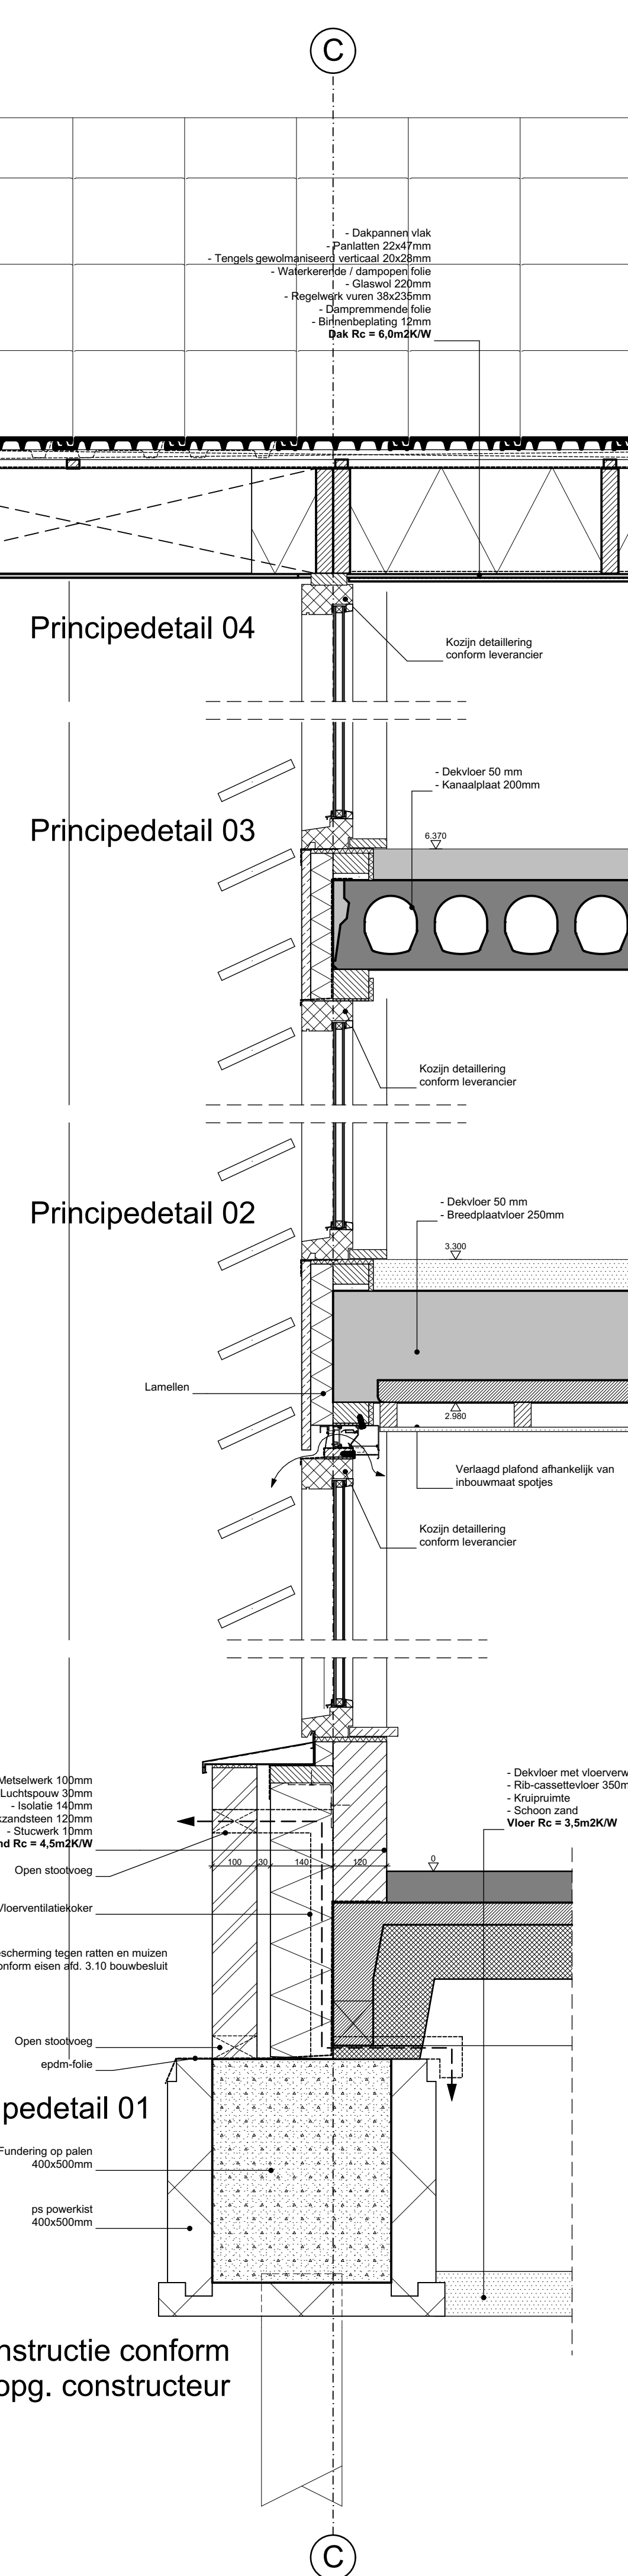

Impressie
Noordwestgevel

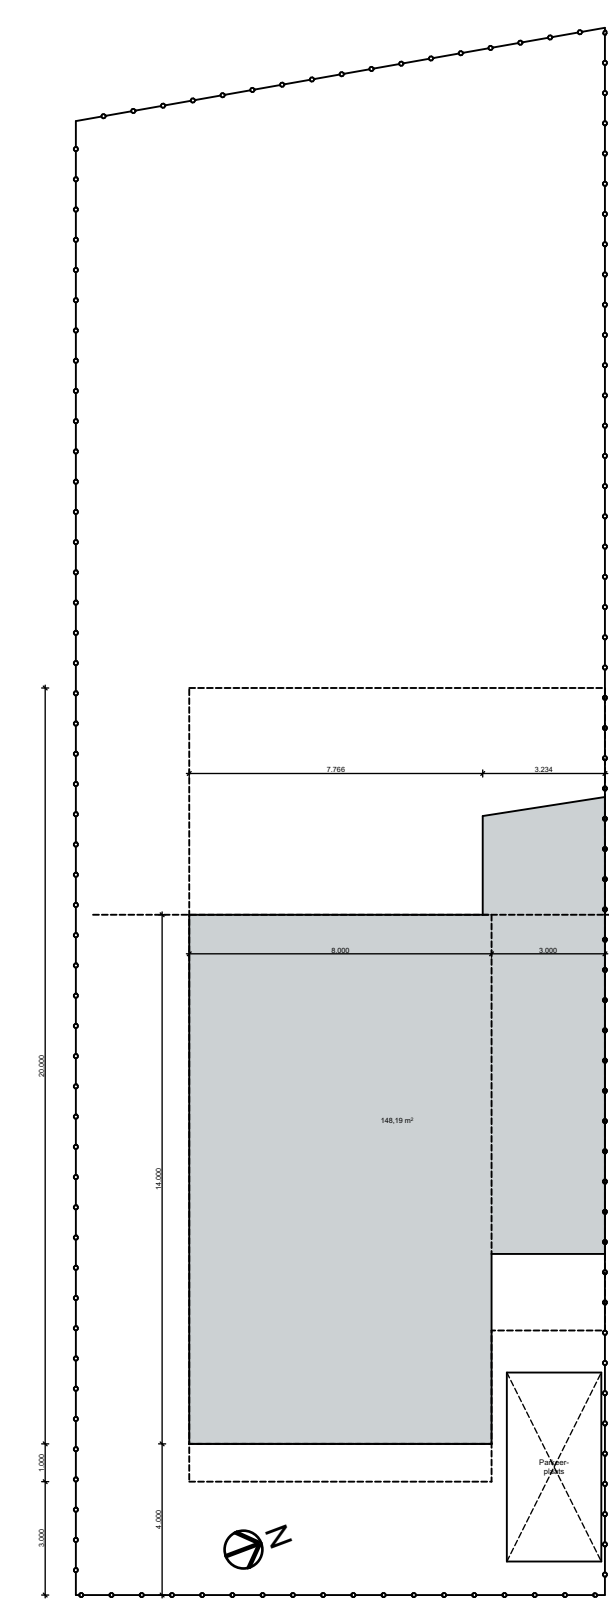

Impressie
Zuidwestgevel

Situatie Stroomwal 9 -
Heemskerk (Schaal 1:200)