


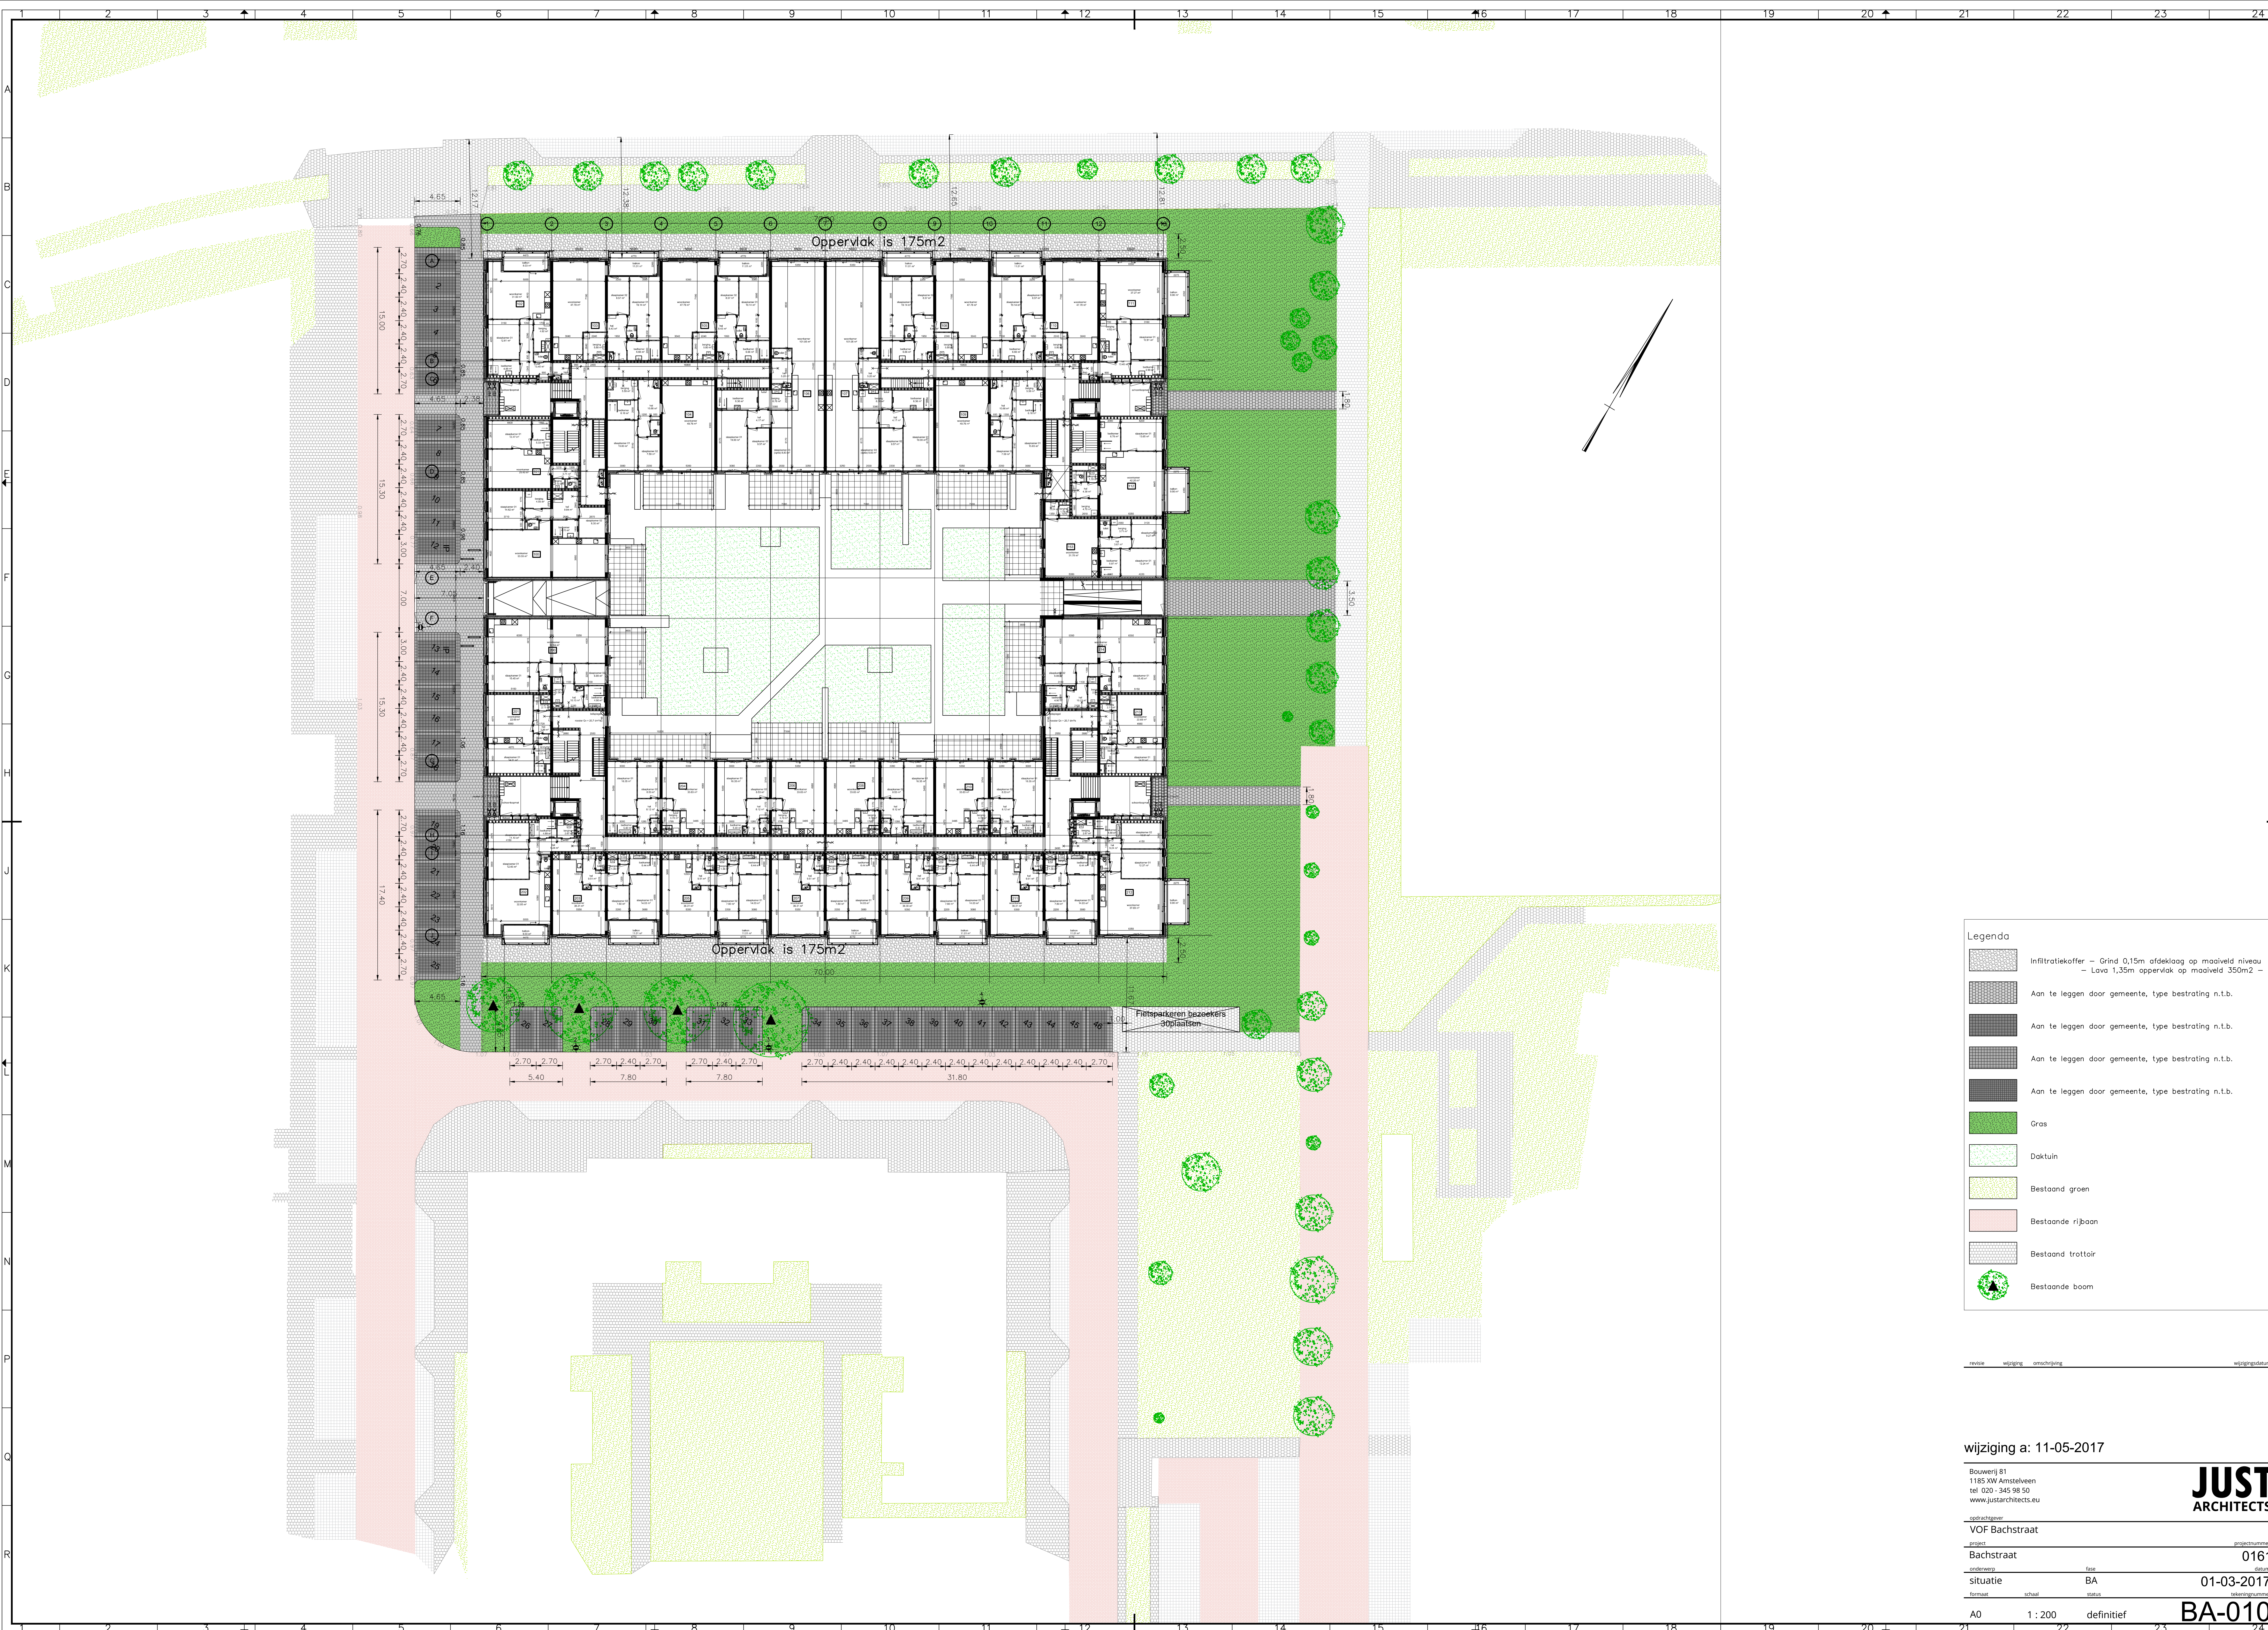

Legenda

Infiltratiekoffer – Grind 0,15m afdeklaag op maaiveld niveau
– Lava 1,35m oppervlak op maaiveld 350m2

Aan te leggen door gemeente, type bestrating n.t.b.

Aan te leggen door gemeente, type bestrating n.t.b.

Aan te leggen door gemeente, type bestrating n.t.b.

Aan te leggen door gemeente, type bestrating n.t.b.

Gras

Daktuin

Bestaand groen

Bestaande rijbaan

Bestaand trottoir

Bestaande boom

revisie	wijziging	omschrijving	wijzigingsdatum
---------	-----------	--------------	-----------------

wijziging a: 11-05-2017

Bouwerij 81
1185 XW Amstelveen
tel 020 - 345 98 50
www.justarchitects.eu

opdrachtgever		projectnummer	
VOF Bachstraat		0161	
project		datum	
Bachstraat		01-03-2017	
indien van toepassing		status	
situatie		BA	
formaat		schaal	
A0		1 : 200	
		definitief	

JUST
ARCHITECTS

BA-010