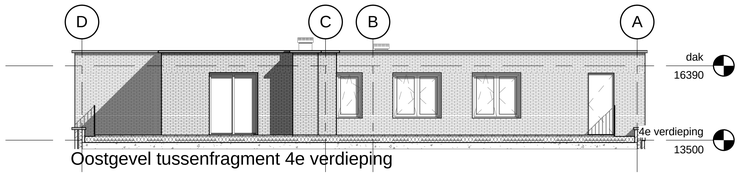

Oostgevel tussenfragment 4e verdieping

Oostgevel

Zuidgevel

revisie	wijziging	omschrijving	wijzigingsdatum

Bouwerij 81
1185 XW Amstelveen
tel 020 - 345 98 50
www.justarchitects.eu

JUST ARCHITECTS

opdrachtgever: VOF Bachstraat

project: Bachstraat

projectnummer: 0161

onderwerp: Oost & Zuid gevel

fase: BA

datum: 01-03-2017

formaat: A1 verlengd

schaal: 1 : 100

status: definitief

tekeningnummer: BA-301