



BWT Besluit 2

Gemeente Heemskerk

V E R G U N N I N G

TOT HET BOUWEN, VERNIEUWEN, VERANDEREN OF UITBREIDEN
VAN EEN GEBOUW.

Burgemeester en Wethouders van H e e m s k e r k ;
gezien artikel 6, eerste lid, onder a, van de Woningwet;

b e s l u i t e n :

aan P.C.Koper wonende Rijksstraatweg 183
te Heemskerk opzijnverzoek d.d. 27 november 1956

VERGUNNING TE VERLENEN

om overeenkomstig het bij deze vergunning behorende bouwplan
en met inachtneming van de bepalingen van de verordening
voor deze gemeente, bedoeld in artikel 1 van de Woningwet,
op het terrein gelegen aan de Wentweg
kadastraal bekend gemeente Heemskerk, Sectie A Nr.2714,
een woning, Wentweg 4, te bouwen.

HEEMSKERK, 20 maart 1957.


BURGEMEESTER EN WETHOUDERS VOORNOEMD,
De Secretaris, De Burgemeester.

Bouwkosten: f. 21.000,--

Leges : f. 63,--

Coll : 

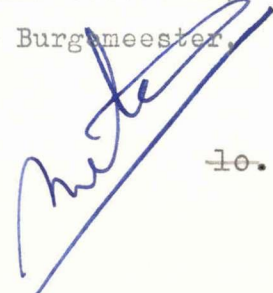


-10.

GEMEENTE HEEMSKERK

POSTREKENING No. 13831

TELEFOON 200 (K 2512)

No.

HEEMSKERK,

Onderwerp:

Nota van opmerkingen, behorende bij vergunning
dd. 20 maart 1957 nr.21 tot het bouwen van
een woning aan de Wentweg door P.C.Koper.


In de douchecel dient een ventilatiekanaal te
worden aangebracht en in de w.c. een ventilatie
raampje.

Behoort bij besluit van
de Raad van Heemskerk
B. en W.

dd. 20 APR 1957 no.

Mij bekend.

De Secretaris van Heemskerk,

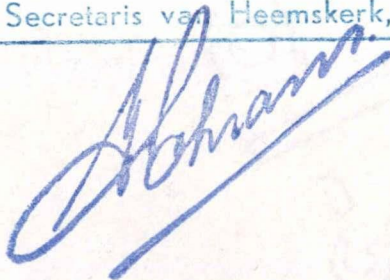

GEMEENTE HEEMSKERK

R A P P O R T No. _____

Betreffende bouwaanvraag van P. C. Koper

voor Woning

aan Wendweg 4 op het perceel kadastraal bekend

sectie A nr. 2714

Beoordeling

Situatie

acc.

Behoort bij besluit van	
de Raad	van Heemskerk
B. en W.	
dd. 20 MRT. 1957	no. 21
Mij bekend.	
De Secretaris van Heemskerk,	

Bouwverordening

in de oosthoek een ventilatiekanaal aanbrengen
en in w.c. een ventilatie raampje

Welstandscommissie

acc.



Bijzondere voorzieningen

De ambtenaar, belast met het
bouw- en woningtoezicht,

P. J. J. J.
De gemeente-architect,

Advies aan Burgemeester en
Wethouders.







Geen bezwaar behoudens regeling grondafstand n.v.m. nieuwe
verhuizing der plaats.


D. in te waterleiding, voor rekening Koper.




BWT Tekening 3


Gemeente Heemskerk

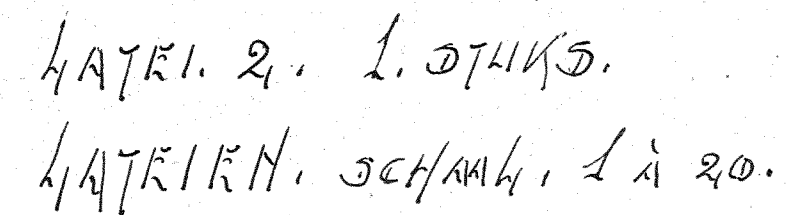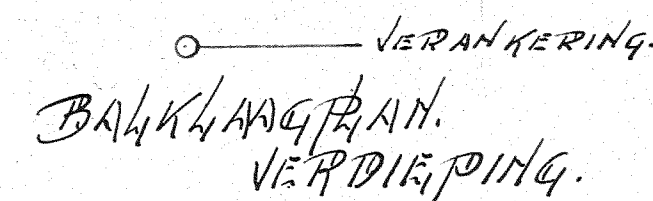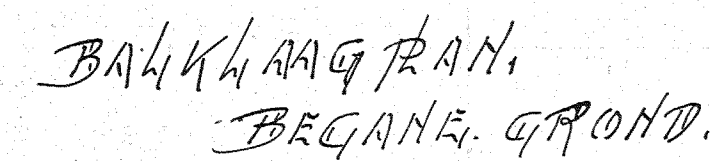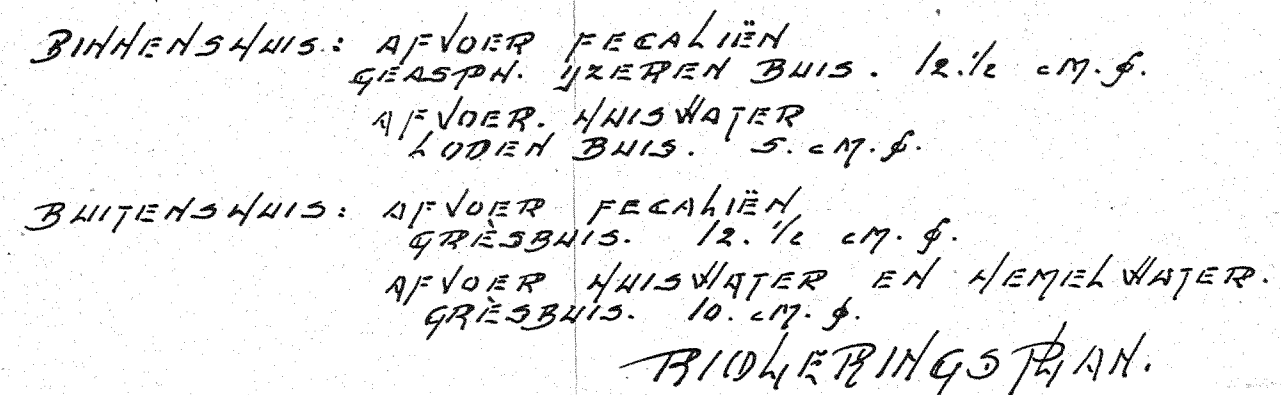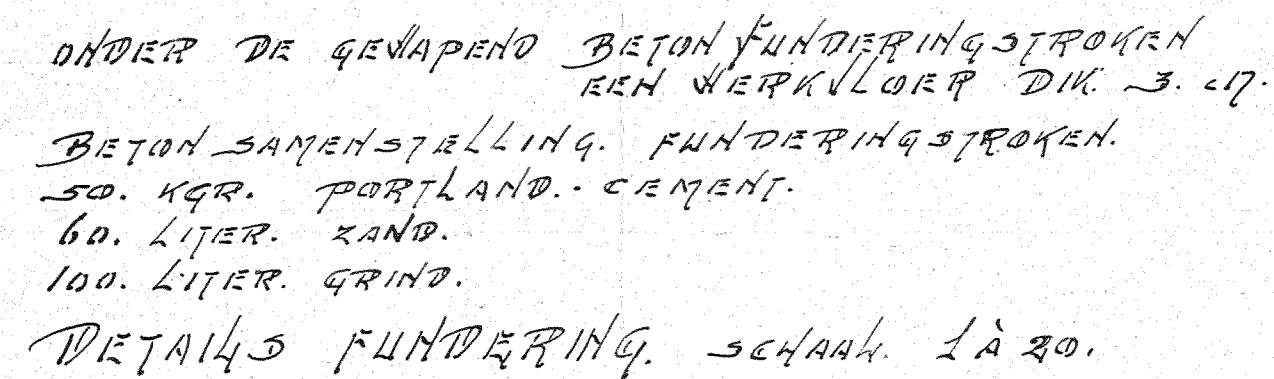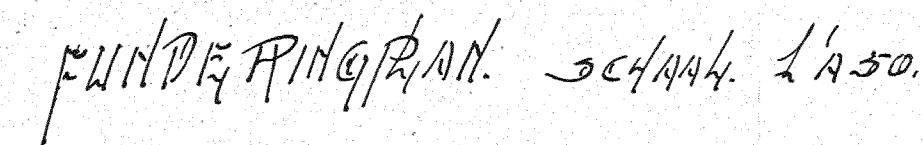

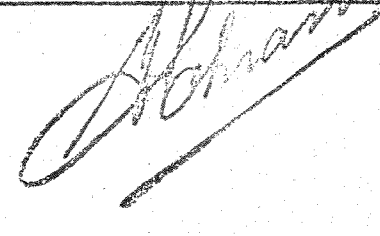
SCHAAI.	1.11.000	GEWIJZIGD.	OP	Behoort bij besluit van de Raad van Heemskerk B. en W. dd. 29 APR 1957 no. 21 Mij bekend. De Secretaris van Heemskerk, 
GETEKEND.	V.E.		AUG 56.	
GECONTROLEERD.				
GEZIEN.				
GEMEENTE HEEMSKERK KAD. SECTIE. A. No 2714.				
BESTEKTEKENING. PLAN TOT DE BOUW VAN EEN WOONHUIS AAN HET WENTWEGJE 2.				
OPMERKINGEN.				
ARCHITECTENBUREAU. J.O.S. VAN ENGELÉN. POLANENSTRAAT. 12 HALFWEG. N.-H. TEL. 386. K. 2909. M. VAN HEEMSKERK- STRAAT. 36. HEEMSKERK. N.-H.		AANTAL BLADEN. BLAD. No 1238. 77-56/576.		

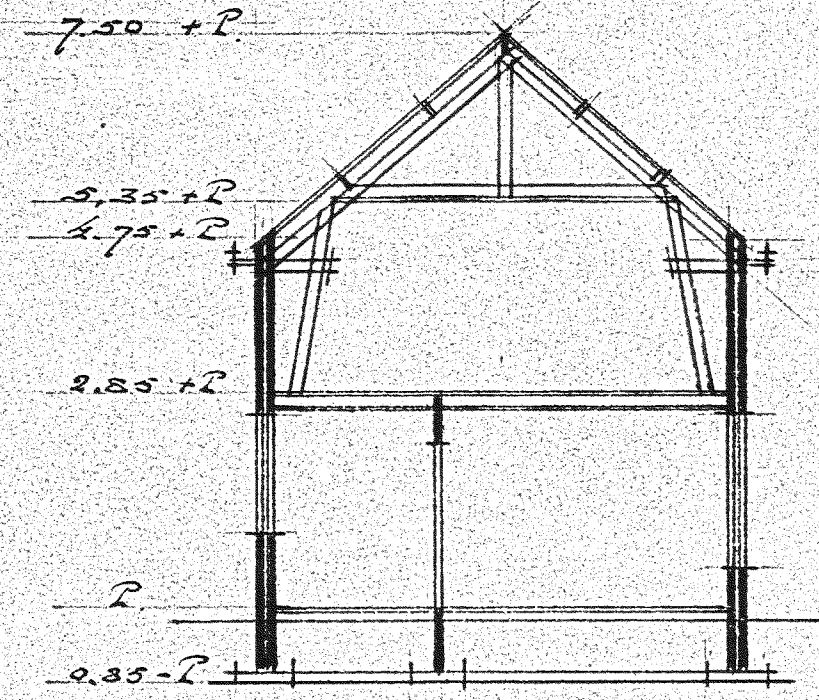

DOORSNEDEN

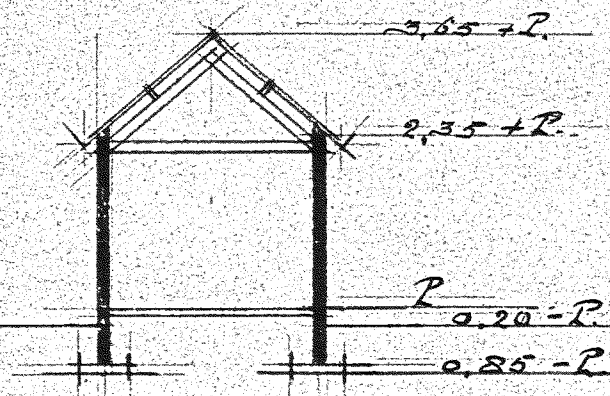


DOORSNEDEN
BERGPLAATS

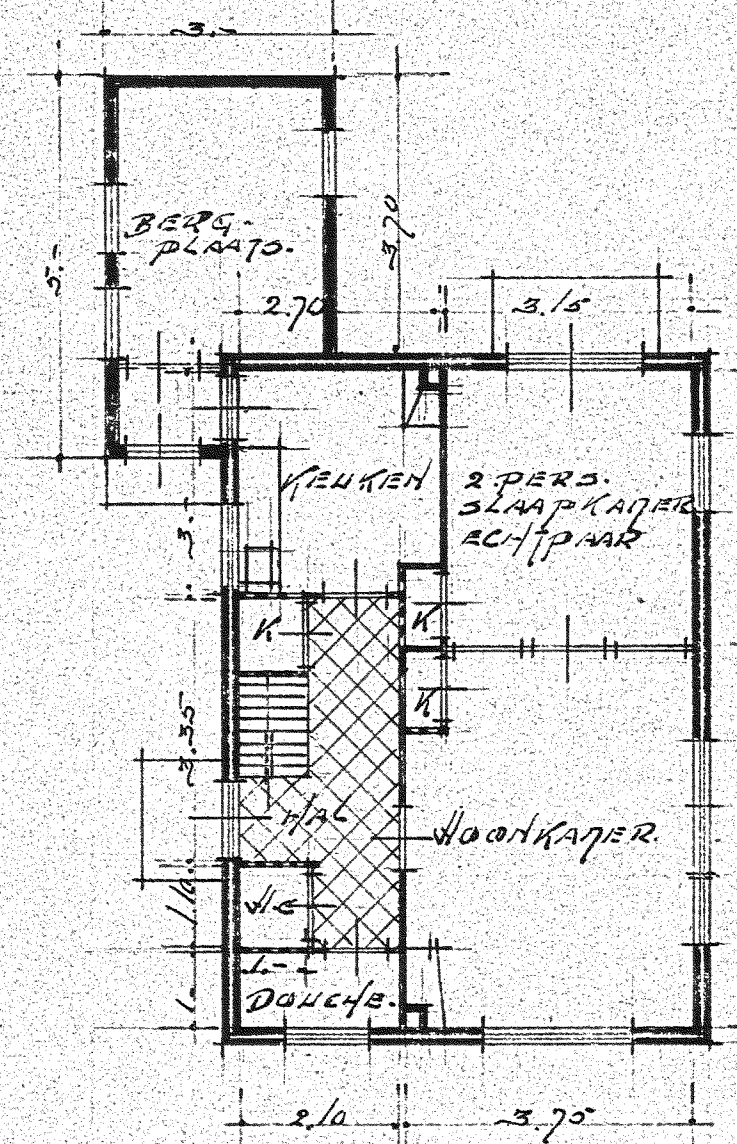


BEGANE GROND.


2x HALVE STEEN + SPONW. 5-7: BUITENMUREN.
STEENS. MUUR
HALVE STEEN + KLAAR: MUREN V.D. BERGPLAATS
HALFSTEENS MUUR: BINNEN MUUR BEGANE GROND.
DRIJFSTEEN WAND 5-7: SCHEIDINGSWANDEN.

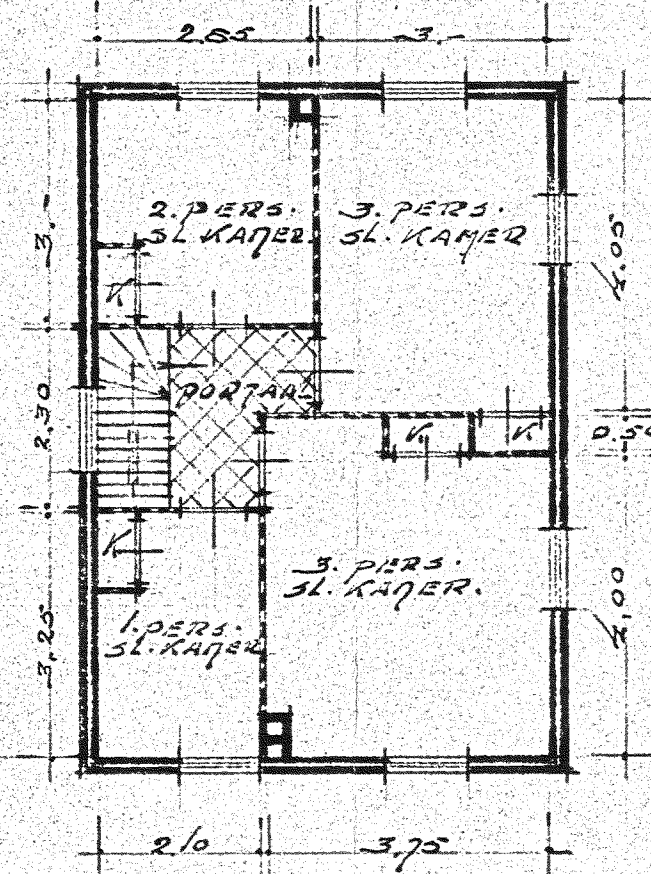


VERDIKPING.

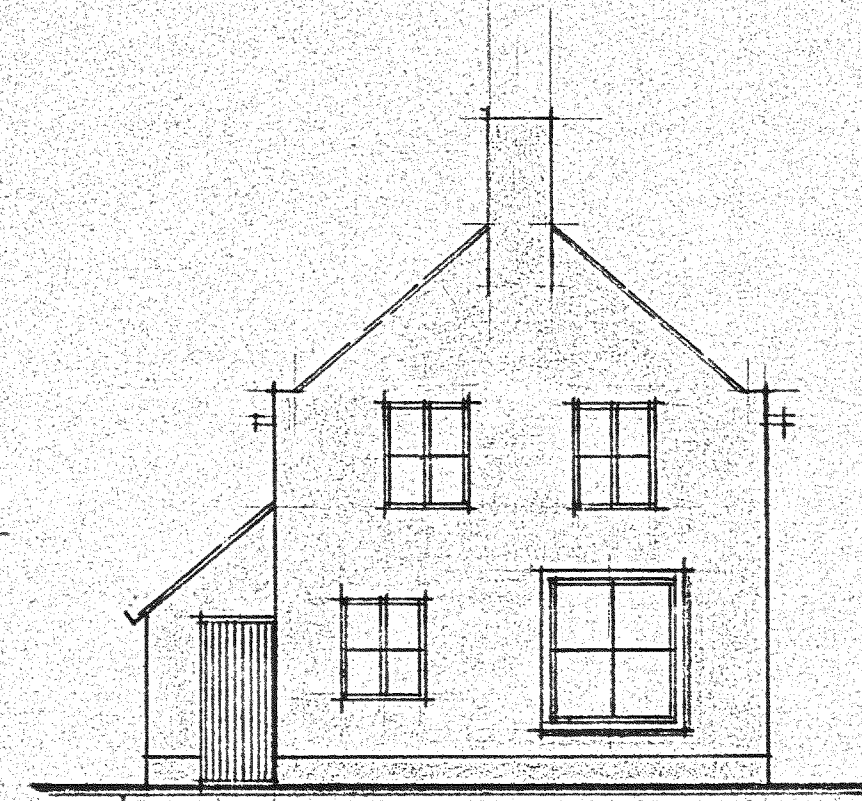


WESTGEVEH.

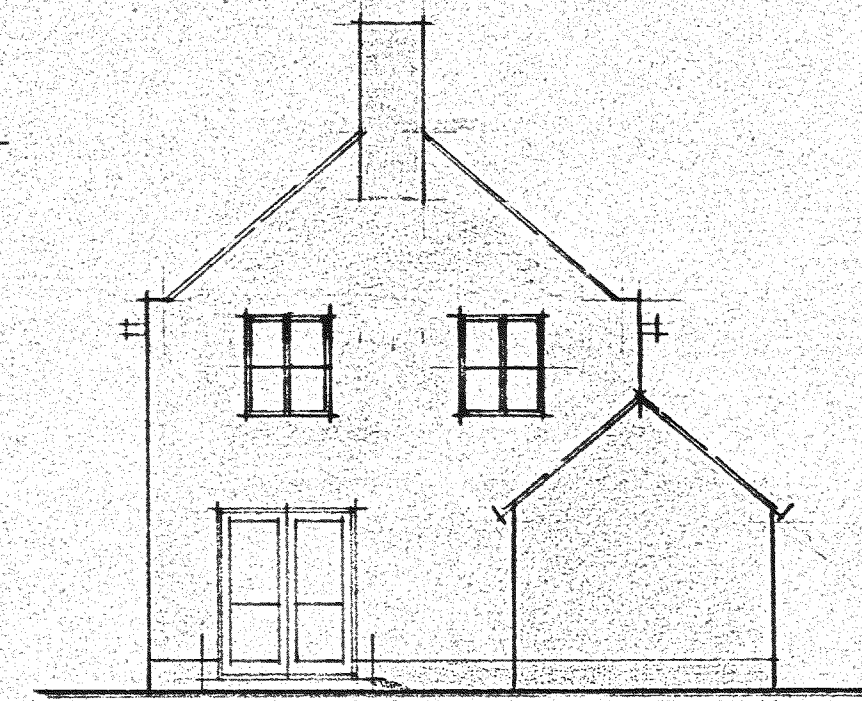


OOSTGEVEH.

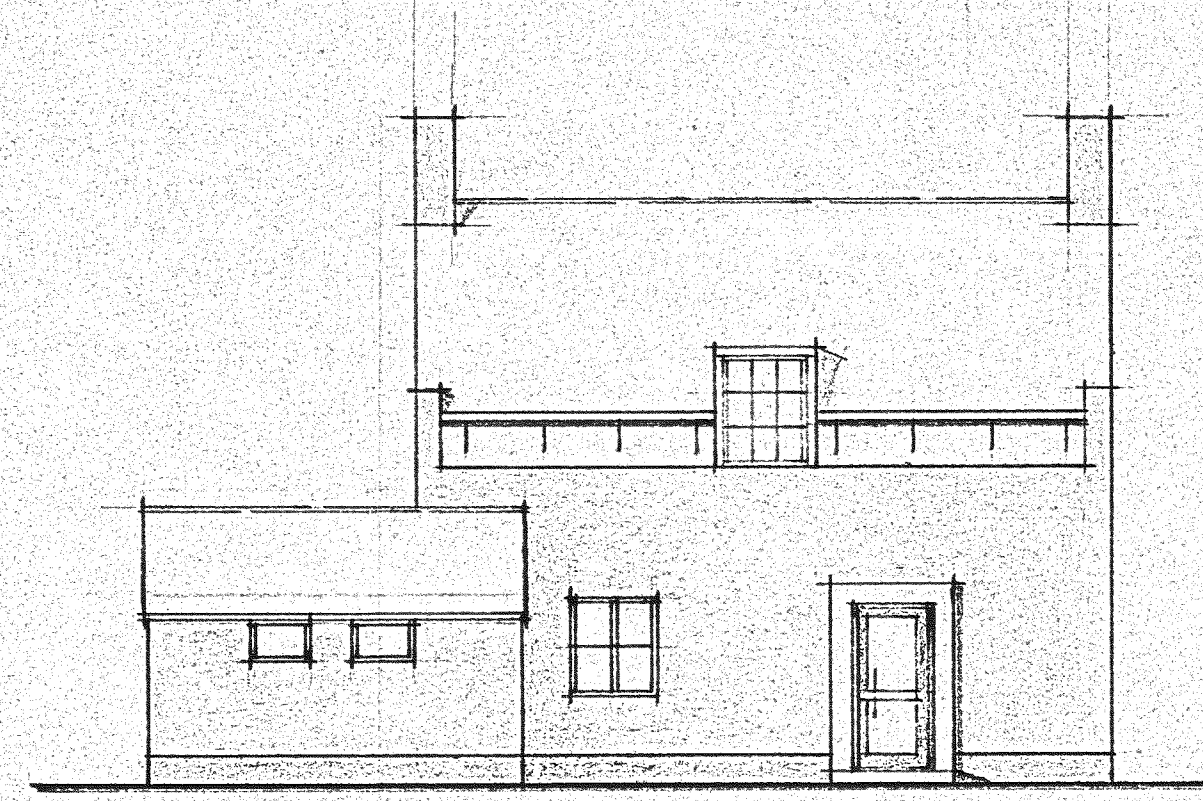

NOORDGEVEH.

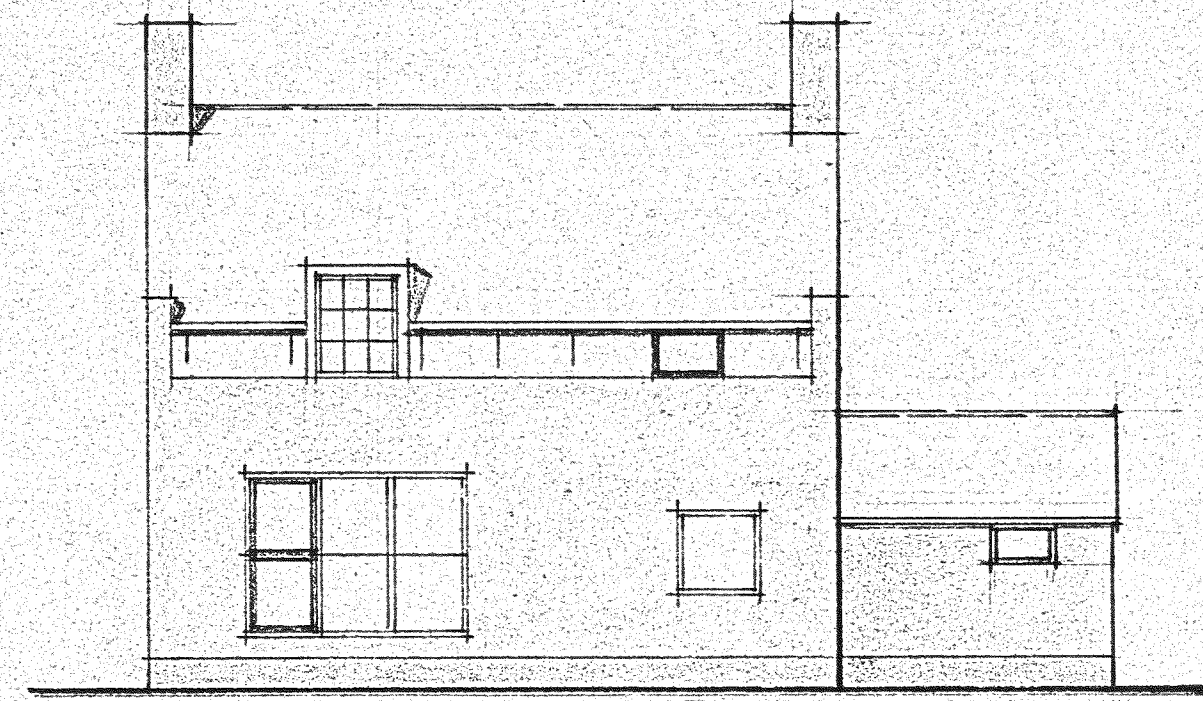

ZUIDGEVEH.

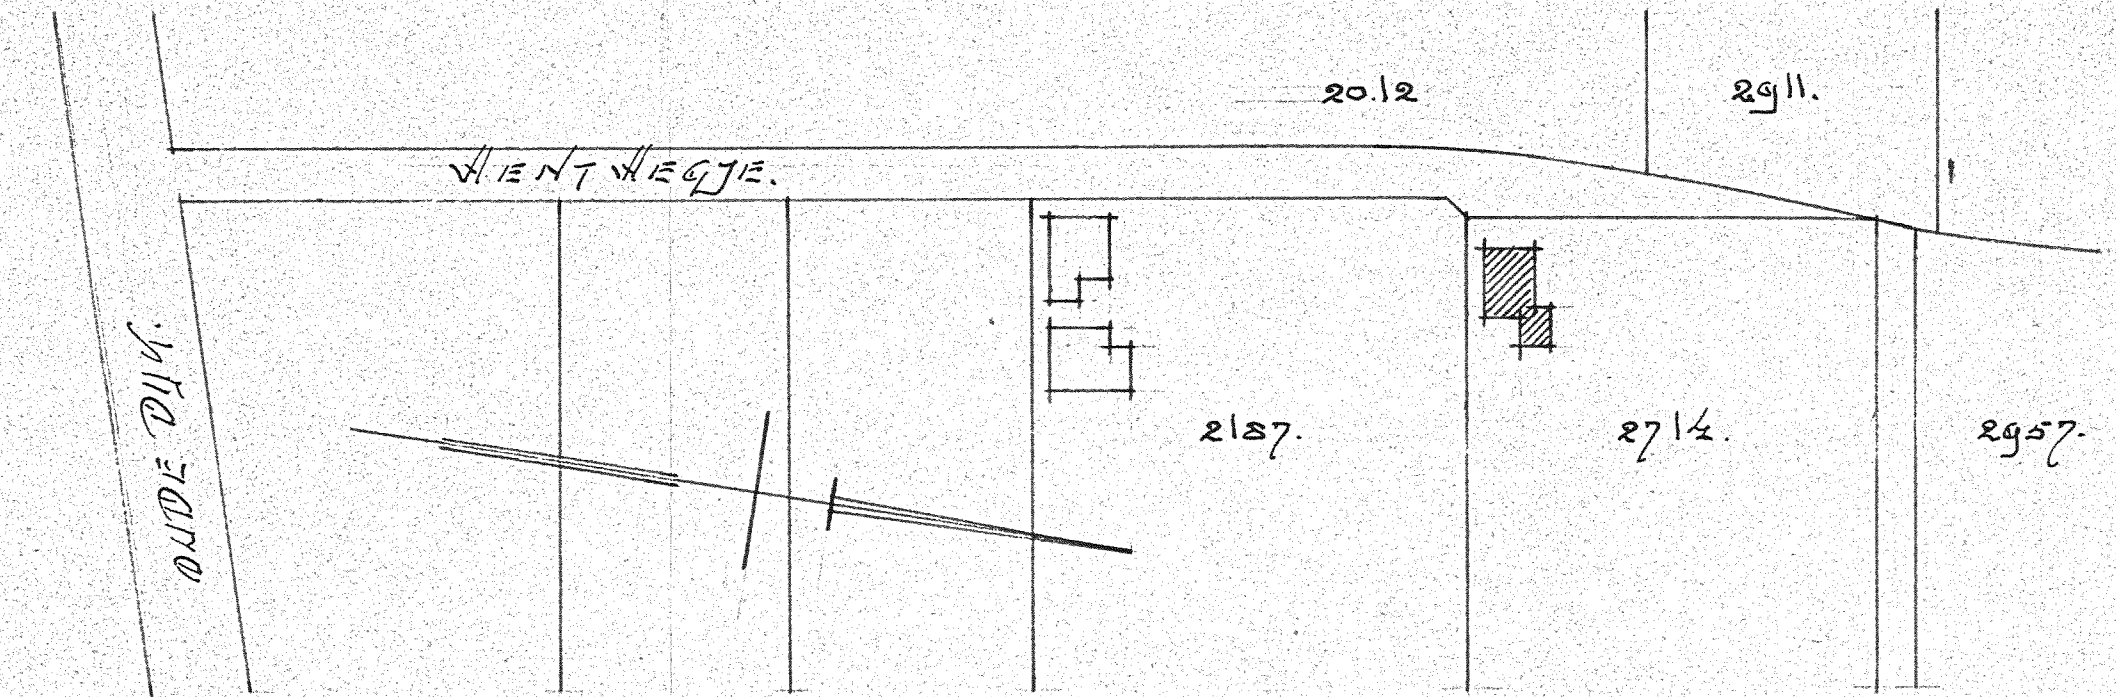

SITUATIE. SCH. 1:1000.

SCH. 1:1000	GEW. 1:1000	OP
GETEKEND	V.E.	JULI. 56.
GECONTROLEERD		
GEZIEEN		

GEMEENTE. HEEMSKERK.
KAD. SECTIE. A. NO 2714.

BESTEKTEKENING.
PLAN TOT DE BOUW VAN EEN
WOONHUIS AAN HET WIENTWEGJE.


OPMERKINGEN.

ARCHITECTENBUREAU.
JOS. VAN ENGELIEN.
POLANENSTRAAT. 12.
HALFWEG. N-H.
TEL. 386. K. 2909.
M. VAN HEEMSKERK.
STRAAT 36.
HEEMSKERK. N-H.

ANTAL BLADEN.
BLAD. NO 1221.
60-56/576.

Behoort bij besluit van
de Raad van Heemskerk
B. en W.
dd. 20 JUNI 1957. no. 21.
Mij bekend.
De Secretaris van Heemskerk.

[Handwritten signature]

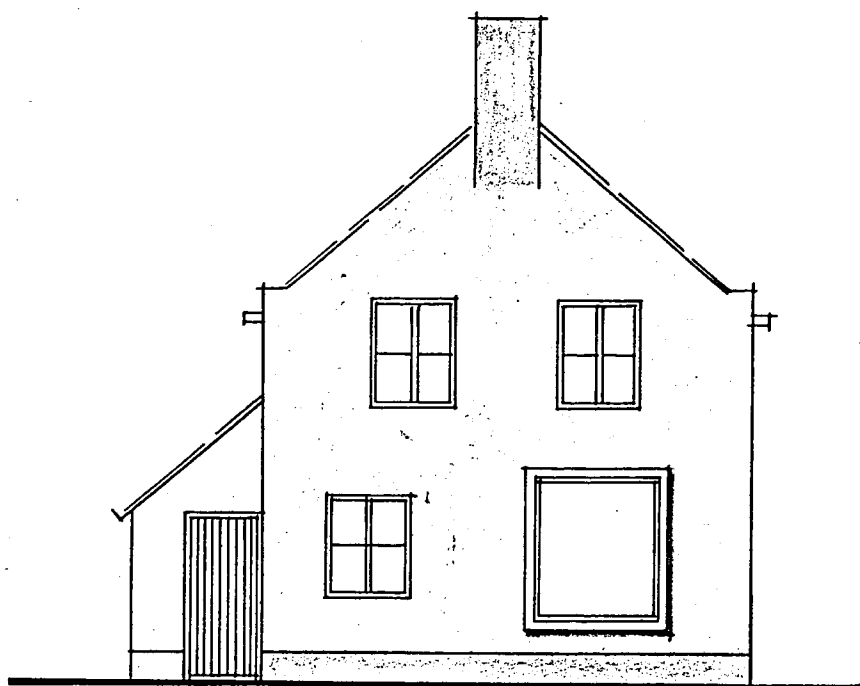

GEEN BEZWAAR

SCHAAL	1:100	GEWILZIGD.	OP
GETEKEND.	P.M.v.L.		M.B.T. '57.
GECONTROLEERD.	V.E.		
GEZIEN			

GEMEENTE. HEEMSKERK.
KAD. SECTIE. A. NO. 2714.

BESTEKTEKENING.
PLAN TOT DE BOLIJ VAN EEN WOON-
HUIS AAN HET WENTWEGJE.

OPMERKINGEN
REVISIE TEKENING: WESTGEVEL.

ARCHITECTENBUREAU
JOS. VAN ENGELN.
POLANIENSTRAAT 14.
HALFWEG. N-H.
TEL. 386. K. 2907.
M. VAN HEEMSKERK-
STRAAT 36.
HEEMSKERK. NH.

AANTAL BLADEN.

BLAD NO. 1313.
43-57-56/376.

Wond VOORZITTER

SECRETARIS

ONTVANGEN

11 APR. 1957
DOSSIER
56-128

BEANTWOORD

11 APR. 1957
A.E.