

PROJECT 16160

**VERKENNEND BODEMONDERZOEK
MIDDENWEG 455 TE HEERHUGOWAARD**

opdrachtgever:

Middenweg 455
1704 BB HEERHUGOWAARD

contactpersoon:

Mevrouw J.J. Tonen BSC



projectleider:

Mevrouw ing. P. Franken

rapporteur:

Mevrouw J.J. Tonen BSC

datum:

30 maart 2010

Grondslag BV

Nijverheidsweg 7
3471 GZ KAMERIK
Tel.: 0348-402103
Fax: 0348-402703

Galileistraat 69
1704 SE HEERHUGOWAARD
Tel.: 072-5729457
Fax: 072-5721744

Oevers 16
8331 VC STEENWIJK
Tel.: 0521-521924
Fax: 0521-521928

SAMENVATTING

Soort:	Verkenkend bodemonderzoek	
Aanleiding:	Bestemmingswijziging en bouwvergunning	
Doel:	Het bepalen van de milieuhygiënische kwaliteit van de bodem, en daarmee of er mogelijk beperkingen zijn voor de bestemmingswijziging en/of bouwvergunning.	
Opzet:	Conform NEN 5740 (ONV)	
Locatie:	Middenweg 455 te Heerhugowaard	
Kadastraal:	Gemeente Heerhugowaard, sectie S, nummer 2527 (ged.)	
Oppervlakte:	1000 m ²	
Terreingebruik:	Tuin	
Terreingebruik in omgeving:	Agrarisch	
Hypothese:	De locatie wordt aangemerkt onverdacht.	
Aantal boringen en peilbuizen:	Boringen	waarvan peilbuizen:
	6	1
Bodemopbouw:	0,0-0,8 (klei) 0,8-2,9 (zwak siltig zand)	
Grondwaterstand:	1,2 m-mv	
Zintuiglijke waarnemingen	Geen bijmengingen waargenomen	
Resultaten grond:	Geen verhogingen	
Resultaten grondwater:	Enkel een lichte verhoging aan barium	
Conclusies:	Hypothese is niet bevestigd	
	De aangetoonde lichte verhogingen vormen geen aanleiding tot het uitvoeren van een nader bodemonderzoek.	
	Er zijn ons inziens geen belemmeringen voor de voorgenomen bestemmingswijziging en de afgifte van een bouwvergunning.	

INHOUDSOPGAVE

1	INLEIDING EN DOEL	1
2	TERREINGEGEVENS	1
2.1	Afbakening onderzoekslocatie	1
2.2	Huidige situatie	1
2.3	Historie tot op heden	1
2.4	Toekomstige situatie	2
2.5	Bodemopbouw en geohydrologie	2
2.6	Hypothese en onderzoeksopzet	2
3	VELDWERK	3
3.1	Uitvoering	3
3.2	Resultaten	3
3.2.1	Grond	3
3.2.2	Grondwater	3
4	CHEMISCHE ANALYSES	4
4.1	Toetsingskader	4
4.2	Analyses grond	5
4.3	Analyses grondwater	5
5	CONCLUSIES EN AANBEVELINGEN	6

BIJLAGEN

BIJLAGE I	: Kaartmateriaal
BIJLAGE II	: Boorbeschrijvingen
BIJLAGE III	: Toetsingstabellen
BIJLAGE IV	: Analysecertificaten
BIJLAGE V	: Verklarende woordenlijst

1 INLEIDING EN DOEL

Door is aan Grondslag BV opdracht verleend voor het uitvoeren van een verkennend bodemonderzoek op het perceel Middenweg 455 te Heerhugowaard.

De aanleiding voor het bodemonderzoek wordt gevormd door de beoogde bestemmingswijziging en bouwvergunning.

Het doel van het onderzoek is het vaststellen van de milieuhygiënische kwaliteit van de bodem en daarmee het bepalen of er mogelijk belemmeringen zijn voor de beoogde bestemmingswijziging en de afgifte van een bouwvergunning.

2 TERREINGEGEVENS

Voorafgaand aan het bodemonderzoek is er een vooronderzoek conform de NEN 5725 verricht, waarbij het basisniveau is gehanteerd. De resultaten van het vooronderzoek zijn verwerkt in dit hoofdstuk. Het vooronderzoek richt zich tevens op de direct aangrenzende percelen.

2.1 Afbakening onderzoekslocatie

Het perceel Middenweg 455 is kadastraal bekend als gemeente Heerhugowaard, sectie S, nummer 2527. De x- en y-coördinaten van het perceel zijn 118,5 en 523,1. Het perceel heeft een oppervlakte van circa 7.500 m². De onderzoekslocatie bestaat uit het deel van de Middenweg 455 waarop zal worden gebouwd (circa 1.000 m²). De begrenzing van de onderzoekslocatie is weergegeven op de tekening in bijlage I.

2.2 Huidige situatie

Op de onderzoekslocatie is een kleine schuur en een deel van de tuin van het bijbehorende woonhuis aanwezig. Een deel van de onderzoekslocatie is verhard met stelconplaten. De regionale ligging van de locatie is weergegeven in bijlage I.

2.3 Historie tot op heden

Voor het historisch onderzoek zijn de volgende bronnen geraadpleegd:

- huidige eigenaar/opdrachtgever
- gemeente Heerhugowaard
- www.bodemloket.nl

Zover bekend zijn er geen sloten gedempt, is er niet structureel afval gestort of verbrand en is het maaiveld niet opgehoogd. Voor zover bekend zijn er geen (grote) obstakels, zijnde puin, funderingsresten, slakken, sintels en/of asfalt in de bodem aanwezig.

Voor zover bekend hebben zich op of in de directe omgeving van de onderzoekslocatie geen calamiteiten voorgedaan, waardoor mogelijk bodemverontreiniging zou kunnen zijn ontstaan.

Op de onderzoekslocatie zijn, voor zover bekend, geen bodemonderzoeken uitgevoerd. In de nabije omgeving zijn geen grootschalige gevallen van bodemverontreiniging bekend.

Bij www.bodemloket.nl is geen informatie aangaande de onderzoekslocatie bekend.

2.4 Toekomstige situatie

Men is voornemens om ter plaatse van de onderzoeklocatie een agrarisch koelhuis te bouwen. Hiervoor dient een bestemmingswijziging van het perceel plaats te vinden. Voorafgaand aan de bouw zal de bestaande schuur gesloopt worden om plaats te maken voor het koelhuis.

2.5 Bodemopbouw en geohydrologie

Bodemopbouw

Voor de bodemopbouw in de gemeente Heerhugowaard is gekeken naar de Geologische Kaart van Nederland, Alkmaar West. Deze kaart geeft een beeld van de aan en nabij het maaiveld liggende holocene afzettingen (Westland Formatie). Het maaiveld binnen de gemeente Heerhugowaard ligt gemiddeld tussen de 2,5 en 3,0 m-NAP. De Westland Formatie ter plaatse van gemeente Heerhugowaard wordt gevormd door de Afzettingen van Calais, bestaande uit marien (fijn) zand en klei. Deze afzettingen hebben een maximale dikte van 40 meter. Onder de Afzettingen van Calais liggen matig grove tot uiterst grove zanden behorende tot de Formatie van Twente (fluvioperiglaciale afzettingen) en de Formatie van Kreftenheye (fluviale zanden).

In het bebouwde deel van de gemeente Heerhugowaard zal de bovengrond bijna overal bestaan uit zandige (ophoog)lagen van verschillende dikten. De oorspronkelijke bodemopbouw is hier vrijwel overal verstoord door menselijk handelen. In het landelijk gedeelte van de polder Heerhugowaard liggen de Afzettingen van Calais nog grotendeels aan het oppervlak.

Geohydrologie

Uit de grondwaterkaart van Alkmaar 19 west, 19 oost, 20A (Dienst Grondwaterverkenning TNO, 1979) kan een stromingsrichting voor het eerste watervoerende pakket in zuidelijke richting worden afgeleid (richting de zuidelijke Polder Heerhugowaard en de Schermer).

Op basis van het jaarlijkse neerslagoverschot zal de stromingsrichting veelal richting open water zijn.

De geohydrologische situatie in de gemeente Heerhugowaard bestaat uit een deklaag van ongeveer 20 meter dik (fijn zand en klei), waaronder het eerste watervoerend pakket. Er is geen scheidende laag aanwezig tussen het 'eerste' en het 'tweede' watervoerende pakket.

2.6 Hypothese en onderzoeksopzet

Ter plaatse van de onderzoekslocatie wordt voorafgaand aan het bodemonderzoek geen verontreiniging verwacht. De locatie wordt aangemerkt als onverdacht. De onderzoeksstrategie volgt de "Onderzoeksstrategie voor een onverdachte locatie (ONV)" van de NEN 5740.

Opgemerkt dient te worden dat een verkennend bodemonderzoek volgens een steekproefsgewijze opzet wordt uitgevoerd. Tevens dient het bodemonderzoek beschouwd te worden als een tijdelijk vastgestelde status van de bodemkwaliteit ter plaatse. Derhalve kan in bepaalde situaties (bijvoorbeeld bij een toekomstige bestemmingswijziging of aanvraag van een bouwvergunning) de geldigheidsduur van het onderzoek beperkt zijn.

3 VELDWERK

3.1 Uitvoering

Het verrichten van de boringen en het plaatsen van de peilbuis heeft plaatsgevonden op 15 maart 2010 door boormeester dhr. M. Smit. Het grondwater is op 22 maart 2010 bemonsterd door dhr. M. Smit.

Het bodemonderzoek is uitgevoerd conform de richtlijnen die zijn opgesteld in de BRL SIKB 2000. Grondslag is door KIWA gecertificeerd voor het verrichten van "Veldwerk bij milieuhygiënisch bodemonderzoek" conform deze BRL. Grondslag BV is als opdrachtnemer onafhankelijk van de opdrachtgever. Tussen beide bestaat geen relatie als bedoeld in paragraaf 3.1.7 van de BRL SIKB 2000.

In totaal zijn ter plaatse van de onderzoekslocatie zes boringen verricht (nrs. 01 t/m 06). De boringen zijn verspreid over de onderzoekslocatie verricht. Boring 01 is voorzien van een peilbuis in verband met de centrale ligging op de onderzoekslocatie. De ligging van de boringen en de peilbuis is weergegeven in bijlage I.

Alle boringen zijn uitgevoerd tot een minimale diepte van 0,5 m-mv (meter minus maaiveld). Boring 03 is doorgezet tot een diepte van circa 1,8 m-mv. Boring 01 is doorgezet tot een diepte van circa 2,9 m-mv.

3.2 Resultaten

3.2.1 Grond

Bodemopbouw

Vanaf het maaiveld tot een diepte van 0,8 m-mv bestaat de bodem uit klei. Van 0,8 tot een diepte van 2,9 m-mv bestaat de bodem uit zwak siltig zand. De boorprofielen zijn weergegeven in bijlage II.

Zintuiglijke waarnemingen

In de bovengrond is ter plaatse van alle boringen niets aangetroffen.

3.2.2 Grondwater

In onderstaande tabel zijn de gegevens vermeld, die zijn verzameld tijdens de monsternamen van het grondwater.

Tabel 3.1: Veldwerkgegevens grondwater

peilbuis	Filterstelling (m-mv)	grondwaterstand (m-mv)	pH	EC (mS/cm)	Waarnemingen
01	1,9-2,9	1,2	7,22	1,67	Helder, neutraal

4 CHEMISCHE ANALYSES

Voor dit onderzoek zijn zowel monsters van de grond als het grondwater voor analyse geselecteerd. De analyses en bewerkingen zijn uitgevoerd door een RvA-geaccrediteerd laboratorium.

4.1 Toetsingskader

De analyseresultaten zijn getoetst aan de normwaarden uit de 'Circulaire Bodemsanering 2009' en Bijlage B van de 'Regeling Bodemkwaliteit'.

De normwaarden bestaan uit een landelijke (generieke) achtergrondwaarde (grond) of streefwaarde (grondwater) en uit een interventiewaarde (zowel grond als grondwater). Het gemiddelde van de achtergrond- of streefwaarde en de interventiewaarde is de T-waarde.

De normwaarden zijn weergegeven in bijlage III. Voor grond wordt getoetst aan de landelijke (generieke) achtergrondwaarden, voor grondwater aan de streefwaarden voor ondiep grondwater (< 10 m-mv). Overschrijdingen van de normen kunnen worden geïnterpreteerd als een:

<i>lichte verhoging</i> :	gehalte > achtergrondwaarde (grond) of streefwaarde (grondwater)
<i>matige verhoging</i> :	gehalte > T-waarde
<i>sterke verhoging</i> :	gehalte > interventiewaarde

De normen geldend voor grond voor barium zijn per 1 april 2009 tijdelijk buiten werking gesteld. Alleen als verhoogde bariumgehalten het gevolg zijn van een antropogene bron (menselijk handelen), kan het bevoegd gezag dit gehalte beoordelen aan de voormalige normen. Het gehalte barium moet wel gemeten blijven worden.

De normwaarden voor organische verbindingen in grond zijn afhankelijk van het percentage organische stof. De normwaarden voor een aantal niet-organische verbindingen in grond zijn afhankelijk van de percentages organische stof en lutum. De streef- en interventiewaarden voor grondwater zijn vaste waarden. Een verhoging ten opzichte van de T- of interventiewaarde vormt aanleiding tot het uitvoeren van een aanvullend onderzoek.

Conform de Wet Bodembescherming (Wbb) is de ernst van de verontreiniging gerelateerd aan een omvangscriterium. Om van een 'geval van ernstige bodemverontreiniging' te spreken, dient voor tenminste één stof de gemiddelde concentratie van minimaal 25 m³ grond of 100 m³ grondwater de interventiewaarde te worden overschreden. De termijn waarop een 'geval van ernstige bodemverontreiniging' dient te worden gesaneerd, wordt bepaald door de spoedeisendheid. Hierbij zijn de actuele risico's voor de mens, het ecosysteem en voor verspreiding bepalend.

Indien de verontreiniging geheel of grotendeels na 1 januari 1987 is ontstaan, is sprake van een 'nieuw geval van bodemverontreiniging'. In 1987 is de zorgplicht in de Wet bodembescherming opgenomen, die inhoudt dat een nieuw geval van bodemverontreiniging, ongeacht de ernst van de verontreiniging, in beginsel terstond dient te worden verwijderd.

4.2 Analyses grond

Twee grond(meng)monsters zijn voor analyse geselecteerd. De analyseresultaten zijn weergegeven in tabel 4.1. De analysecertificaten zijn weergegeven in bijlage IV.

Tabel 4.1: Analyseresultaten grond (mg/kg d.s.)

Monster	Waarnemingen	Ba	Cd	Co	Cu	Hg	Pb	Mo	Ni	Zn	Olie	PAK's	PCB's
Bovengrond													
01(0,00-0,50)+	-	-	-	-	-	-	-	-	-	-	-	-	-
03(0,00-0,50)+	-	-	-	-	-	-	-	-	-	-	-	-	-
04(0,00-0,40)+	-	-	-	-	-	-	-	-	-	-	-	-	-
05(0,00-0,50)+	-	-	-	-	-	-	-	-	-	-	-	-	-
06(0,00-0,50)	-	-	-	-	-	-	-	-	-	-	-	-	-
Ondergrond													
01(0,80-1,40)+	-	-	-	-	-	-	-	-	-	-	-	-	-
01(1,40-2,00)+	-	-	-	-	-	-	-	-	-	-	-	-	-
03(0,90-1,30)+	-	-	-	-	-	-	-	-	-	-	-	-	-
03(1,30-1,80)	-	-	-	-	-	-	-	-	-	-	-	-	-

waarneming : + (sporen/zwak), ++ (matig), +++ (sterk), ++++ (uiterst)

blanco : geen analyse uitgevoerd

- : het gehalte is kleiner dan of gelijk aan de achtergrondwaarde (of detectielimiet)

getal : het gehalte overschrijdt de achtergrondwaarde

getal* : het gehalte overschrijdt de T-waarde

getal** : het gehalte overschrijdt de interventiewaarde

getal# : het gehalte wordt veroorzaakt door humuszuren (natuurlijke herkomst)

De geselecteerde mengmonsters van de bovengrond zijn geanalyseerd op het voorgeschreven NEN-analysepakket. Door middel van dit analysepakket wordt een breed beeld verkregen van de kwaliteit van de grond.

In het mengmonster van de boringen 01/03/04/05/06 zijn alle gemeten gehalten kleiner dan de achtergrondwaarde en/of detectielimiet.

Het geselecteerde mengmonster van de ondergrond van de boringen 01/03 is eveneens geanalyseerd op een NEN-pakket.

In dit mengmonster zijn alle gehalten kleiner dan de achtergrondwaarde en/of detectielimiet..

4.3 Analyses grondwater

De analyseresultaten van grondwater zijn weergegeven in tabel 4.2. De analysecertificaten zijn weergegeven in bijlage IV.

Tabel 4.2: Analyseresultaten grondwater (µg/l)

Peilbuis	filterstelling (m-mv)	Ba	Cd	Co	Cu	Hg	Pb	Mo	Ni	Zn	VAK						Olie	VOCI
											B	T	E	X	S	N		
01	1,9-2,9	86	-	-	-	-	-	-	-	-	-	-	-	-	-	-	-	-

blanco : geen analyse uitgevoerd

- : de concentratie is kleiner dan of gelijk aan de streefwaarde (of detectielimiet)

getal : de concentratie overschrijdt de streefwaarde

getal* : de concentratie overschrijdt de T-waarde

getal** : de concentratie overschrijdt de interventiewaarde

Het grondwatermonster afkomstig uit peilbuis 1 is geanalyseerd op het voorgeschreven NEN-analysepakket. Op deze wijze wordt een breed beeld verkregen van de grondwaterkwaliteit.



In het grondwater afkomstig uit deze peilbuis is de concentratie barium licht verhoogd.

5 CONCLUSIES EN AANBEVELINGEN

De milieuhygiënische kwaliteit van de bodem ter plaatse van de onderzoekslocatie Middenweg 455 te Heerhugowaard is vastgelegd.

De gestelde hypothese, dat ter plaatse van de onderzoekslocatie geen verontreiniging wordt verwacht, is niet bevestigd. Er zijn in het grondwater lichte verhogingen aangetoond. De gevolgde onderzoeksstrategie geeft echter in voldoende mate de milieuhygiënische situatie ter plaatse van de onderzoekslocatie weer. Er is derhalve geen aanleiding tot het uitvoeren van een aanvullend onderzoek.

De onderzoeksresultaten vormen ons inziens milieuhygiënisch gezien geen belemmeringen voor de voorgenomen bestemmingswijziging en de afgifte van een bouwvergunning. De afgifte van de bouwvergunning blijft echter een beleidsmatige afweging van de gemeente zelf.

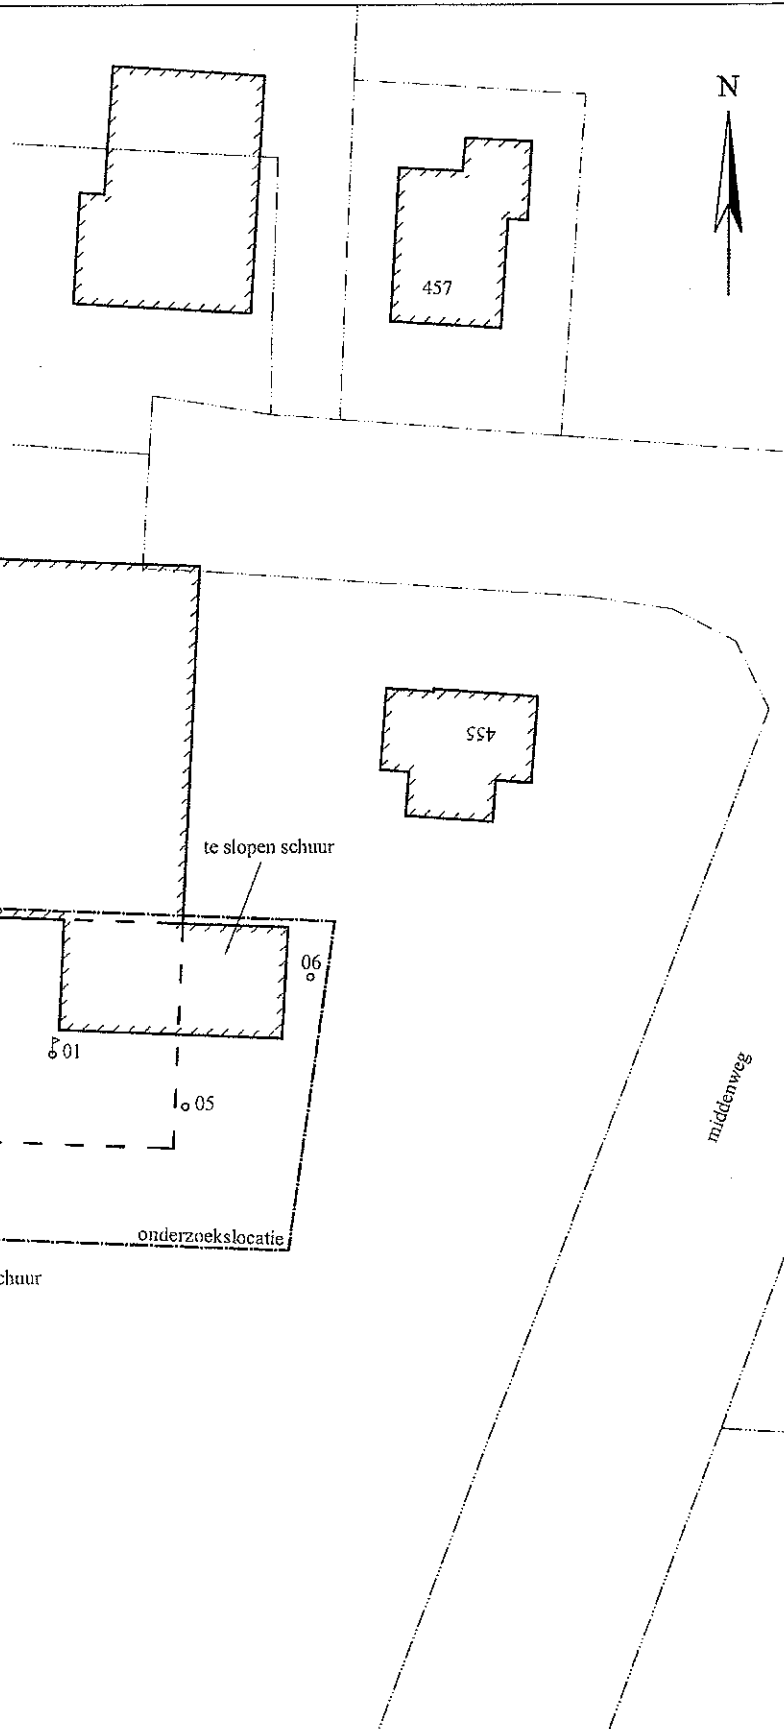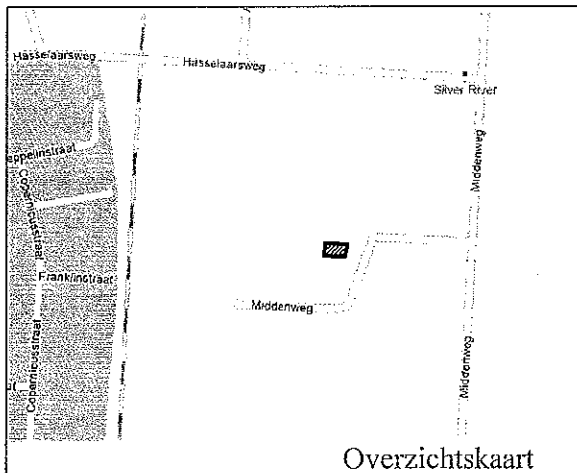

BOORPUNTENKAART

grondslag
bodemkwaliteitsbureau

Kamerik
Nijverheidsweg 7, 3471 GZ
Tel: 0348-402103
Fax: 0348-402703

Heerhugowaard
Gallieistraat 69, 1704 SE
Tel: 072-5729457
Fax: 072-5721744

Steenwijk
Oevers 16, 8331 VC
Tel: 0521-521924
Fax: 0521-521928

Opdrachtgever:
Dhr. C. Veldman

Project: Middenweg 455 te Heerhugowaard

Project nummer: 16160, PF

Legenda




- o - boorpunt
- δ - boorpunt met peilbuis

0 5 10 15 20 m

Schaal: 1:500 Formaat: A4

Bestandsnaam: 16160tek.dwg

Getekend: B.V. Datum : 17-03-2010

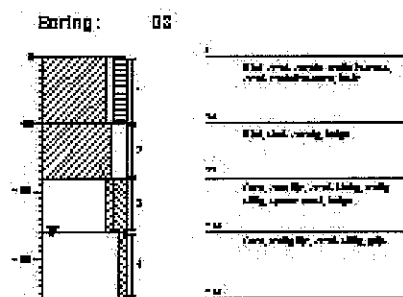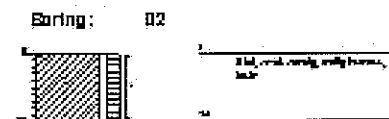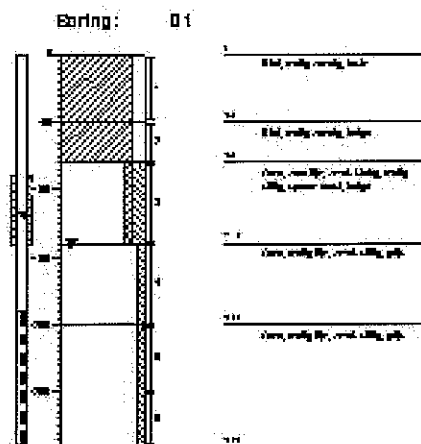

Toetsingswaarde grond(mg/kg ds)

16160-MIDDENWEG 455	BG1 01 (0-50) 03 (0-50) 04 (0-40) 05 (0-50) 06 (0-50)				
	Lutum :10.7 %		Organische stof :3.3 %		
Parameter	Resultaat	Al k	A	T	I
barium (Ba)	17	< A	102	299	496
cadmium (Cd)	0,22	< A	0,42	4,71	9,01
kobalt (Co)	3,7	< A	8,33	57	105
koper (Cu)	11	< A	26	75	124
kwik (Hg) FIAS/Fins	0,12	< A	0,1202	14	29
lood (Pb)	24	< A	38	218	399
molybdeen (Mo)	< 0,7	< A	1,5	96	190
nikkel (Ni)	11	< A	21	40	59
zink (Zn)	35	< A	87	267	448
minerale olie (florisil clean-up)	< 38	< A	63	856	1650
som PAK (10)	1,1	< A	1,5	21	40
som PCBs (7)	0,010	1,5A	0,0066	0,1683	0,33

De achtergrondwaarde conform Bijlage B van de 'Regeling Bodemkwaliteit'

De (tussen- en) interventiewaarden zijn conform 'Circulaire Bodemsanering 2009' van 1 april 2009

* De norm voor Barium geldt enkel in die situatie waarbij duidelijk sprake is van antropogene bodemverontreiniging

Al k : overschrijding van het resultaat tov de achtergrond- en interventiewaarde

A T I : gecorrigeerde achtergrond-,tussen- en interventiewaarde voor lutum en organische stof

Toetsingswaarde grond(mg/kg ds)

16160-MIDDENWEG 455	OG1 01 (80-140) 01 (140-200) 03 (90-130) 03 (130-180)				
	Lutum :1.5 %		Organische stof :0.8 %		
Parameter	Resultaat	Al k	A	T	I
barium (Ba)	< 9	< A	49	143	237
cadmium (Cd)	< 0,09	< A	0,35	3,95	7,55
kobalt (Co)	2,1	< A	4,27	29	54
koper (Cu)	< 3	< A	19	56	92
kwik (Hg) FIAS/Fins	0,03	< A	0,1	13	25
lood (Pb)	3	< A	32	184	337
molybdeen (Mo)	< 0,8	< A	1,5	96	190
nikkel (Ni)	5	< A	12	23	34
zink (Zn)	< 8	< A	59	181	303
minerale olie (florisil clean-up)	< 38	< 1A	38	519	1000
som PAK (10)	1,0	< A	1,5	21	40
som PCBs (7)	0,010	2,5A	0,004	0,102	0,2

De achtergrondwaarde conform Bijlage B van de 'Regeling Bodemkwaliteit'

De (tussen- en) interventiewaarden zijn conform 'Circulaire Bodemsanering 2009' van 1 april 2009

* De norm voor Barium geldt enkel in die situatie waarbij duidelijk sprake is van antropogene bodemverontreiniging

Al k : overschrijding van het resultaat tov de achtergrond- en interventiewaarde

A T I : gecorrigeerde achtergrond-,tussen- en interventiewaarde voor lutum en organische stof

Toetsingswaarde water(µg/l)

16160-MIDDENWEG 455		01-1-1 01 (190-290)			
Parameter	Resultaat	SI k	S	T	I
barium (Ba)	86	1,7S	50	338	625
cadmium (Cd)	< 0,1	< S	0,4	3,2	6
kobalt (Co)	< 1,0	< S	20	60	100
koper (Cu)	1	< S	15	45	75
kwik (Hg) FIAS/Fims	< 0,05	< 1S	0,05	0,18	0,3
lood (Pb)	< 1	< S	15	45	75
molybdeen (Mo)	1	< S	5	153	300
nikkel (Ni)	1	< S	15	45	75
zink (Zn)	19	< S	65	433	800
minerale olie (florisil clean-up)	< 100	< 2S	50	325	600
styreen	< 0,2	< S	6	153	300
benzeen	< 0,2	< 1S	0,2	15	30
tolueen	< 0,2	< S	7	504	1000
ethylbenzeen	< 0,2	< S	4	77	150
naftaleen	< 0,05	< 5S	0,01	35	70
som xyleneen	0,2	1S	0,2	35	70
dichloormethaan	< 0,2	< 20S	0,01	500	1000
1,1-dichloorethaan	< 0,5	< S	7	454	900
1,2-dichloorethaan	< 0,5	< S	7	204	400
1,1-dichlooretheen	< 0,1	< 10S	0,01	5,005	10
trichloormethaan	< 0,1	< S	6	203	400
tetrachloormethaan	< 0,1	< 10S	0,01	5,005	10
1,1,1-trichloorethaan	< 0,1	< 10S	0,01	150	300
1,1,2-trichloorethaan	< 0,1	< 10S	0,01	65	130
trichlooretheen	< 0,1	< S	24	262	500
tetrachlooretheen	< 0,1	< 10S	0,01	20	40
vinylchloride	< 0,2	< 20S	0,01	2,505	5
som C+T dichlooretheen	0,1	10S	0,01	10	20
som dichloorpropanen	0,52	< S	0,8	40	80
tribroommethaan	< 0,5	< S			630

Streef en Interventiewaarde conform de Circulaire streefwaarden en interventiewaarden bodemsanering (2006, zoals gewijzigd op 1 oktober 2008)

SI k : overschrijding van het resultaat tov de streef- en interventiewaarde

S T I : streef-, tussen- en interventiewaarde



OMEGAM
Laboratoria

Grondslag Heerhugowaard
T.a.v. mevrouw P. Franken
Galileistraat 69
1704 SE HEERHUGOWAARD

Uw kenmerk : 16160-MIDDENWEG 455
Ons kenmerk : Project 326907
Validatieref. : 326907_certificaat_v1
Opdrachtverificatiecode: AWTN-EOIM-LVJR-INYA
Bijlage(n) : 2 tabel(ien) + 2 oliechromatogram(men) + 1 bijlage(n)

Amsterdam, 22 maart 2010

Hierbij zend ik u de resultaten van het laboratoriumonderzoek dat op uw verzoek is uitgevoerd in de door u aangeboden monsters.

De resultaten hebben uitsluitend betrekking op de monsters, zoals die door u voor analyse ter beschikking werden gesteld.

Het onderzoek is, met uitzondering van eventueel uitbesteed onderzoek, uitgevoerd door Omegam Laboratoria volgens de methoden zoals ze zijn vastgelegd in het geldende accreditatie-certificaat L086 en/of in de bundel "Analysevoorschriften Omegam Laboratoria". De in dit onderzoek uitgevoerde onderzoeksmethoden van de geaccrediteerde analyses zijn in een aparte bijlage als onderdeel van dit analyse-certificaat opgenomen. De methoden zijn, voor zover mogelijk, ontleend aan de accreditatieprogramma's/schema's en NEN- EN- en/of ISO-voorschriften.

Ik wijs u erop dat het analyse-certificaat alleen in zijn geheel mag worden gereproduceerd. Ik vertrouw erop uw opdracht volledig en naar tevredenheid te hebben uitgevoerd. Heeft u naar aanleiding van deze rapportage nog vragen, dan verzoek ik u contact op te nemen met onze klantenservice.

Hoogachtend,
namens Omegam Laboratoria,

drs. R.R. Otten
Directeur

Op dit certificaat zijn onze algemene voorwaarden van toepassing.
Dit analyse-certificaat mag niet anders dan in zijn geheel worden gereproduceerd.

postbus 94685
1090 GR Amsterdam

T 020 5976 769
F 020 5976 689

ABN-AMRO bank 462704564
BTW nr. NL8139.67.132.B01

HJE Wenckebachweg 120
1096 AR Amsterdam

klantenservice@omegam.nl
www.omegam.nl

Kvk 34215654



ANALYSECERTIFICAAT

Project code : 326907
Project omschrijving : 16160-MIDDENWEG 455
Opdrachtgever : Grondslag Heerhugowaard

Monsterreferenties

1105636 = BG1 01 (0-50) 03 (0-50) 04 (0-40) 05 (0-50) 06 (0-50)
1105637 = OG1 01 (80-140) 01 (140-200) 03 (90-130) 03 (130-180)

Opgegeven bemonsteringsdatum :	15/03/2010	15/03/2010
Ontvangstdatum opdracht :	16/03/2010	16/03/2010
Startdatum :	16/03/2010	16/03/2010
Monstercode :	1105636	1105637
Matrix :	Grond	Grond

Monstervoorbewerking

S NEN5709 (steekmonster)	uitgevoerd	uitgevoerd
S voorbewerking NEN5709	uitgevoerd	uitgevoerd
S soort artefact	n.v.t.	n.v.t.
S gewicht artefact g	< 1	< 1

Algemeen onderzoek - fysisch

S droogrest %	78,9	77,9
S organische stof (gec. voor lutum) %	3,3	0,8
S lutumgehalte (pipetmethode) % (m/m ds)	10,7	1,5

Anorganische parameters - metalen

S barium (Ba) mg/kg ds	17	< 9
S cadmium (Cd) mg/kg ds	0,22	< 0,09
S kobalt (Co) mg/kg ds	3,7	2,1
S koper (Cu) mg/kg ds	11	< 3
S kwik (Hg) FIAS/Fims mg/kg ds	0,12	0,03
S lood (Pb) mg/kg ds	24	3
S molybdeen (Mo) mg/kg ds	< 0,7	< 0,8
S nikkel (Ni) mg/kg ds	11	5
S zink (Zn) mg/kg ds	35	< 8

Organische parameters - niet aromatisch

S minerale olie (florisil clean-up) mg/kg ds	< 38	< 38
--	------	------

Organische parameters - aromatisch

Polycyclische koolwaterstoffen:

S naftaleen mg/kg ds	< 0,15	< 0,15
S fenanthreen mg/kg ds	< 0,15	< 0,15
S anthraceen mg/kg ds	< 0,15	< 0,15
S fluorantheen mg/kg ds	0,18	< 0,15
S benz(a)anthraceen mg/kg ds	< 0,15	< 0,15
S chryseen mg/kg ds	< 0,15	< 0,15
S benzo(k)fluorantheen mg/kg ds	< 0,15	< 0,15
S benzo(a)pyreen mg/kg ds	< 0,15	< 0,15
S benzo(ghi)peryleen mg/kg ds	< 0,15	< 0,15
S indeno(1,2,3cd)pyreen mg/kg ds	< 0,15	< 0,15
S som PAK (10) mg/kg ds	1,1	1,0

Organische parameters - gehalogeneerd

Polychloorbifenylen:

S PCB -28 mg/kg ds	< 0,002	< 0,002
S PCB -52 mg/kg ds	< 0,002	< 0,002
S PCB -101 mg/kg ds	< 0,002	< 0,002
S PCB -118 mg/kg ds	< 0,002	< 0,002
S PCB -138 mg/kg ds	< 0,002	< 0,002
S PCB -153 mg/kg ds	< 0,002	< 0,002
S PCB -180 mg/kg ds	< 0,002	< 0,002
S som PCBs (7) mg/kg ds	0,010	0,010

Dit analyse-certificaat, inclusief voorblad en eventuele bijlage(n), mag niet anders dan in zijn geheel worden gereproduceerd.

- De met een 'Q' gemerkte analyses zijn door RvA geaccrediteerd (registratienummer L086).

- De met een 'S' gemerkte analyses zijn op basis van het schema AS 3000 geaccrediteerd.

Opdrachtverificatiecode: AWTN-EOIM-LVJR-INYA

Ref.: 326907_certificaat_v1



ANALYSECERTIFICAAT

Project code	: 326907
Project omschrijving	: 16160-MIDDENWEG 455
Opdrachtgever	: Grondslag Heerhugowaard

Opmerkingen m.b.t. analyses

Opmerking(en) algemeen

Organische stof gehalte (gecorrigeerd voor lutum)


Het organische stof gehalte is gecorrigeerd voor het in het analyse certificaat gerapporteerde gehalte lutum. Indien het lutum gehalte niet is gerapporteerd is de correctie uitgevoerd met een lutum gehalte van 5,4% (gemiddeld lutum gehalte Nederlandse bodem, AS 3010, prestatieblad organische stof gehalte in grond).

Sommatie van concentraties voor groepsparameters

De sommatie is uitgevoerd volgens AS3000 paragraaf 2.5.2 en bijlage 3.

OLIE-ONDERZOEK

Monstercode : 1105636
Project omschrijving : 16160-MIDDENWEG 455
Uw referentie : BG1 01 (0-50) 03 (0-50) 04 (0-40) 05 (0-50) 06 (0-50)
Methode : minerale olie (florisil clean-up)

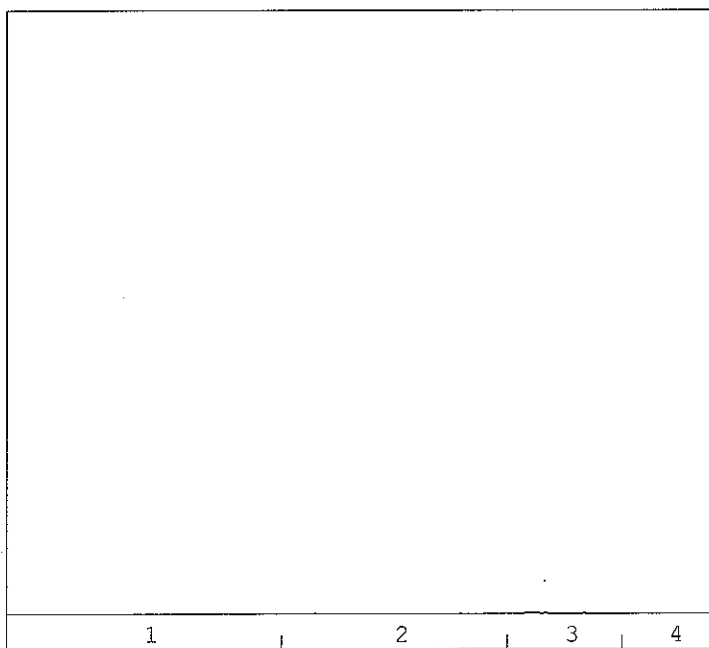OLIECHROMATOGRAM


→
oliefractieverdeling

OLIEFRACTIEVERDELING

1) fractie C10 t/m C19	6 %
2) fractie C20 t/m C29	45 %
3) fractie C30 t/m C35	44 %
4) fractie C36 t/m C40	5 %

totale minerale olie gehalte: <38 mg/kg ds

ANALYSEMETHODE

Voorbewerking grond : Hexaanextractie gebaseerd op NEN 6978, incl. florisil clean-up.
 Voorbewerking AP04 : Petroleum-etherextractie conform NEN 6978, incl. florisil clean-up.
 Voorbewerking water : Hexaanextractie gebaseerd op ISO 9377-2, incl. florisil clean-up.
 Analyse : Gaschromatograaf met capillaire kolom en vlamionisatie detectie.
 Interpretatie : Raadpleeg voor de typering van de oliesoort de OMEGAM oliebibliotheek.

De volgende aanvullende clean-up mogelijkheden kunnen worden aangevraagd:

Veen clean-up : Verwijdt eventuele restanten natuurlijke verbindingen uit extract.
 PAK clean-up : Verwijdt nagenoeg alle PAK-verbindingen uit extract.

De hoogte van de signalen is geen maat voor de concentratie van de olie in het monster.
 (Het chromatogram heeft een variabele schaalindeling)

Dit analyse-certificaat, inclusief voorblad en eventuele bijlage(n), mag niet anders dan in zijn geheel worden gereproduceerd.

Opdrachtverificatiecode: AWTN-EOIM-LVJR-INYA


Ref.: 326907_certificaat_v1

Oliechromatogram 2 van 2

OLIE-ONDERZOEK

Monstercode : 1105637
Project omschrijving : 16160-MIDDENWEG 455
Uw referentie : OG1 01 (80-140) 01 (140-200) 03 (90-130) 03 (130-180)
Methode : minerale olie (florisil clean-up)

OLIECHROMATOGRAM

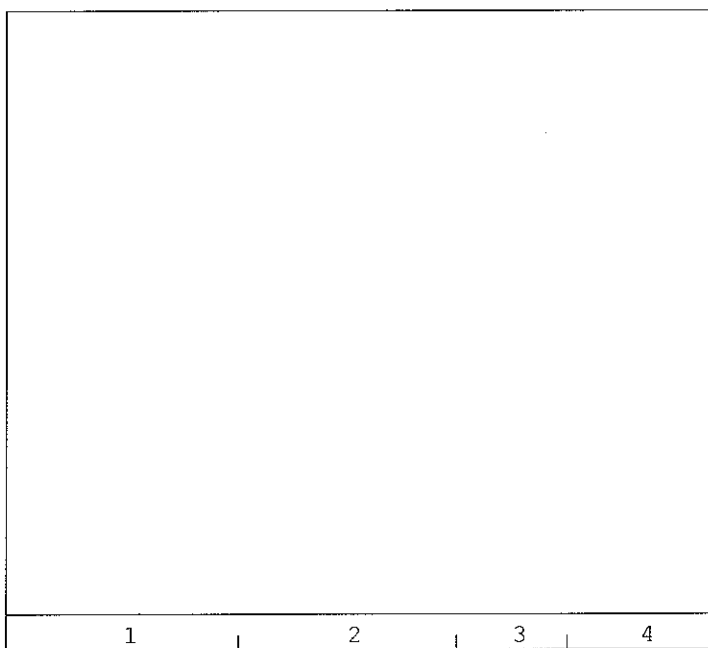

→
oliefractieverdeling

OLIEFRACTIEVERDELING

1) fractie C10 t/m C19	22 %
2) fractie C20 t/m C29	28 %
3) fractie C30 t/m C35	36 %
4) fractie C36 t/m C40	13 %

totale minerale olie gehalte: <38 mg/kg ds

ANALYSEMETHODE

Voorbewerking grond : Hexaanextractie gebaseerd op NEN 6978, incl. florisil clean-up.
 Voorbewerking AP04 : Petroleum-etherextractie conform NEN 6978, incl. florisil clean-up.
 Voorbewerking water : Hexaanextractie gebaseerd op ISO 9377-2, incl. florisil clean-up.
 Analyse : Gaschromatograaf met capillaire kolom en vlamionisatie detectie.
 Interpretatie : Raadpleeg voor de typering van de oliesoort de OMEGAM oliebibliotheek.

De volgende aanvullende clean-up mogelijkheden kunnen worden aangevraagd:

Veen clean-up : Verwijdert eventuele restanten natuurlijke verbindingen uit extract.
 PAK clean-up : Verwijdert nagenoeg alle PAK-verbindingen uit extract.

De hoogte van de signalen is geen maat voor de concentratie van de olie in het monster.
 (Het chromatogram heeft een variabele schaalindeling)

Dit analyse-certificaat, inclusief voorblad en eventuele bijlage(n), mag niet anders dan in zijn geheel worden gereproduceerd.

Opdrachtverificatiecode: AWTN-EOIM-LVJR-INYA

Ref.: 326907_certificaat_v1



OMEGAM
Laboratoria

Bijlage 1 van 1

ANALYSECERTIFICAAT

Project code : 326907
Project omschrijving : 16160-MIDDENWEG 455
Opdrachtgever : Grondslag Heerhugowaard

Analysemethoden in Grond (AS3000)

AS3000

In dit analysecertificaat zijn de met 'S' gemerkte analyses uitgevoerd volgens de analysemethoden beschreven in het "Accreditatieschema Laboratoriumanalyses voor grond-, waterbodem- en grondwateronderzoek (AS SIKB 3000)". Het laboratoriumonderzoek is uitgevoerd volgens de onderstaande analysemethoden. Deze analyses zijn vastgelegd in het geldende accreditatie-certificaat met bijbehorende verrichtingenlijst L086 van OmeGam Laboratoria BV.

.....

Samplemate	: Conform AS3100 en NEN 5709
Droogrest	: Conform AS3010 prestatieblad 2
Organische stof (gec. voor lutum)	: Conform AS3010 prestatieblad 3
Lutumgehalte (pipetmethode)	: Conform AS3010 prestatieblad 4; gelijkwaardig aan NEN 5753
Barium (Ba)	: Conform AS3010 prestatieblad 5; NEN 6966/C1
Cadmium (Cd)	: Conform AS3010 prestatieblad 5; NEN 6966/C1
Kobalt (Co)	: Conform AS3010 prestatieblad 5; NEN 6966/C1
Koper (Cu)	: Conform AS3010 prestatieblad 5; NEN 6966/C1
Kwik (Hg)	: Conform AS3010 prestatieblad 5; NEN-ISO 16772
Lood (Pb)	: Conform AS3010 prestatieblad 5; NEN 6966/C1
Molybdeen (Mo)	: Conform AS3010 prestatieblad 5; NEN 6966/C1
Nikkel (Ni)	: Conform AS3010 prestatieblad 5; NEN 6966/C1
Zink (Zn)	: Conform AS3010 prestatieblad 5; NEN 6966/C1
Minerale olie (florisil clean-up)	: Conform AS3010 prestatieblad 7
PAKs	: Conform AS3010 prestatieblad 6
PCBs	: Conform AS3010 prestatieblad 8



OMEGAM
Laboratoria

Grondslag Heerhugowaard
T.a.v. mevrouw P. Franken
Galileistraat 69
1704 SE HEERHUGOWAARD

Uw kenmerk : 16160-MIDDENWEG 455
Ons kenmerk : Project 327666
Validatieref. : 327666_certificaat_v1
Opdrachtverificatiecode: ZOGR-WUOA-QBJP-HEBM
Bijlage(n) : 2 tabel(len) + 1 oliechromatogram(men) + 1 bijlage(n)

Amsterdam, 26 maart 2010

Hierbij zend ik u de resultaten van het laboratoriumonderzoek dat op uw verzoek is uitgevoerd in de door u aangeboden monsters.

De resultaten hebben uitsluitend betrekking op de monsters, zoals die door u voor analyse ter beschikking werden gesteld.

Het onderzoek is, met uitzondering van eventueel uitbesteed onderzoek, uitgevoerd door Omegam Laboratoria volgens de methoden zoals ze zijn vastgelegd in het geldende accreditatie-certificaat L086 en/of in de bundel "Analysevoorschriften Omegam Laboratoria". De in dit onderzoek uitgevoerde onderzoeksmethoden van de geaccrediteerde analyses zijn in een aparte bijlage als onderdeel van dit analyse-certificaat opgenomen. De methoden zijn, voor zover mogelijk, ontleend aan de accreditatieprogramma's/schema's en NEN- EN- en/of ISO-voorschriften.

Ik wijs u erop dat het analyse-certificaat alleen in zijn geheel mag worden gereproduceerd. Ik vertrouw erop uw opdracht volledig en naar tevredenheid te hebben uitgevoerd. Heeft u naar aanleiding van deze rapportage nog vragen, dan verzoek ik u contact op te nemen met onze klantenservice.

Hoogachtend,
namens Omegam Laboratoria,

drs. R.R. Otten
Directeur

Op dit certificaat zijn onze algemene voorwaarden van toepassing.
Dit analyse-certificaat mag niet anders dan in zijn geheel worden gereproduceerd.

postbus 94685
1090 GR Amsterdam

T 020 5976 769
F 020 5976 689

ABN-AMRO bank 462704564
BTW nr. NL8139.67.132.B01

HJE Wenckebachweg 120
1096 AR Amsterdam

klantenservice@omegam.nl
www.omegam.nl

Kvk 34215654

Tabel 1 van 2

ANALYSECERTIFICAAT

Project code : 327666
Project omschrijving : 16160-MIDDENWEG 455
Opdrachtgever : Grondslag Heerhugowaard

Monsterreferenties

1205140 = 01-1-1 01 (190-290)

Opgegeven bemonsteringsdatum : 22/03/2010
Ontvangstdatum opdracht : 23/03/2010
Startdatum : 23/03/2010
Monstercode : 1205140
Matrix : Grondwater

Anorganische parameters - metalen

Metalen ICP-MS (opgelost):

S barium (Ba)	µg/l	86
S cadmium (Cd)	µg/l	< 0,1
S kobalt (Co)	µg/l	< 1,0
S koper (Cu)	µg/l	1
S kwik (Hg) FIAS/Fims	µg/l	< 0,05
S lood (Pb)	µg/l	< 1
S molybdeen (Mo)	µg/l	1
S nikkel (Ni)	µg/l	1
S zink (Zn)	µg/l	19

Organische parameters - niet aromatisch

S minerale olie (florisil clean-up)	µg/l	< 100
-------------------------------------	------	-------

Organische parameters - aromatisch

Vluchtige aromaten:

S styreen	µg/l	< 0,2
S benzeen	µg/l	< 0,2
S toluen	µg/l	< 0,2
S ethylbenzeen	µg/l	< 0,2
S xyleen (ortho)	µg/l	< 0,1
S xyleen (som m+p)	µg/l	< 0,2
S naftaleen	µg/l	< 0,05
S som xylenen	µg/l	0,2

Organische parameters - gehalogeneerd

Vluchtige chlooralifaten:

S dichloormethaan	µg/l	< 0,2
S 1,1-dichloorethaan	µg/l	< 0,5
S 1,2-dichloorethaan	µg/l	< 0,5
S 1,1-dichlooretheen	µg/l	< 0,1
S 1,2-dichlooretheen (trans)	µg/l	< 0,1
S 1,2-dichlooretheen (cis)	µg/l	< 0,1
S 1,1-dichloorpropaan	µg/l	< 0,25
S 1,2-dichloorpropaan	µg/l	< 0,25
S 1,3-dichloorpropaan	µg/l	< 0,25
S trichloormethaan	µg/l	< 0,1
S tetrachloormethaan	µg/l	< 0,1
S 1,1,1-trichloorethaan	µg/l	< 0,1
S 1,1,2-trichloorethaan	µg/l	< 0,1
S trichlooretheen	µg/l	< 0,1
S tetrachlooretheen	µg/l	< 0,1
S vinylchloride	µg/l	< 0,2
S som C+T dichlooretheen	µg/l	0,1
S som dichloorpropanen	µg/l	0,52

Vluchtige gehalogeneerde alifaten - divers:

S tribroommethaan	µg/l	< 0,5
-------------------	------	-------

Dit analyse-certificaat, inclusief voorblad en eventuele bijlage(n), mag niet anders dan in zijn geheel worden gereproduceerd.

- De met een 'Q' gemerkte analyses zijn door RvA geaccrediteerd (registratienummer L086).

- De met een 'S' gemerkte analyses zijn op basis van het schema AS 3000 geaccrediteerd.

Opdrachtverificatiecode: ZOGR-WUOA-QBJP-HEBM

Ref.: 327666_certificaat_v1



OMEGAM
Laboratoria

Tabel 2 van 2

ANALYSECERTIFICAAT

Project code : 327666
Project omschrijving : 16160-MIDDENWEG 455
Opdrachtgever : Grondslag Heerhugowaard

Opmerkingen m.b.t. analyses


Opmerking(en) algemeen

Sommatie van concentraties voor groepsparameters

De sommatie is uitgevoerd volgens AS3000 paragraaf 2.5.2 en bijlage 3.

OLIE-ONDERZOEK

Monstercode : 1205140
Project omschrijving : 16160-MIDDENWEG 455
Uw referentie : 01-1-1 01 (190-290)
Methode : minerale olie (florisil clean-up)

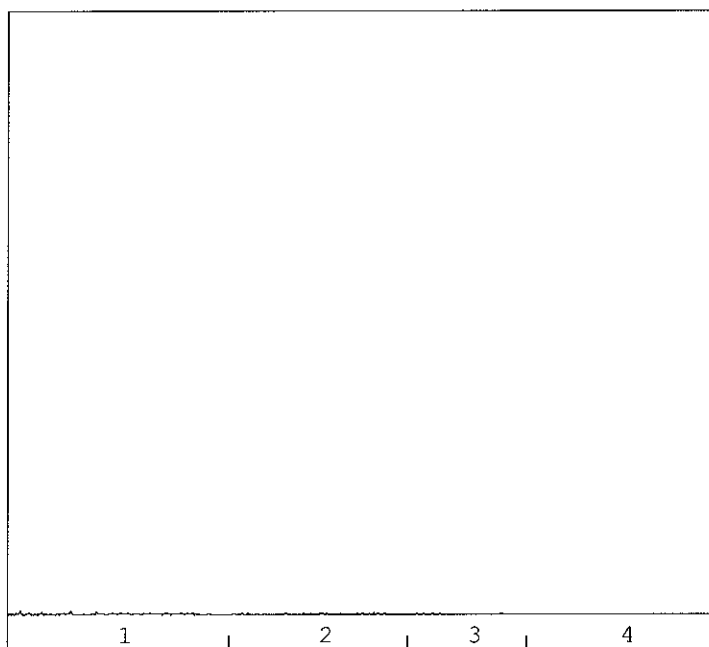OLIECHROMATOGRAM


→
oliefractieverdeling

OLIEFRACTIEVERDELING

- | | |
|------------------------|------|
| 1) fractie C10 t/m C19 | 75 % |
| 2) fractie C20 t/m C29 | 25 % |
| 3) fractie C30 t/m C35 | <1 % |
| 4) fractie C36 t/m C40 | <1 % |

totale minerale olie gehalte: <100 µg/l

ANALYSEMETHODE

Voorbewerking grond : Hexaanextractie gebaseerd op NEN 6978, incl. florisil clean-up.
 Voorbewerking AP04 : Petroleum-etherextractie conform NEN 6978, incl. florisil clean-up.
 Voorbewerking water : Hexaanextractie gebaseerd op ISO 9377-2, incl. florisil clean-up.
 Analyse : Gaschromatograaf met capillaire kolom en vlamionisatie detectie.
 Interpretatie : Raadpleeg voor de typering van de oliesoort de OMEGAM oliebibliotheek.

De volgende aanvullende clean-up mogelijkheden kunnen worden aangevraagd:

Veen clean-up : Verwijdert eventuele restanten natuurlijke verbindingen uit extract.
 PAK clean-up : Verwijdert nagenoeg alle PAK-verbindingen uit extract.

De hoogte van de signalen is geen maat voor de concentratie van de olie in het monster.
 (Het chromatogram heeft een variabele schaalindeling)

Dit analyse-certificaat, inclusief voorblad en eventuele bijlage(n), mag niet anders dan in zijn geheel worden gereproduceerd.

Opdrachtverificatiecode: ZOGR-WUOA-QBJP-HEBM

Ref.: 327666_certificaat_v1



OMEGAM
Laboratoria

Bijlage 1 van 1

ANALYSECERTIFICAAT

Project code : 327666
Project omschrijving : 16160-MIDDENWEG 455
Opdrachtgever : Grondslag Heerhugowaard

Analysemethoden in Grondwater (AS3000)

AS3000

In dit analysecertificaat zijn de met 'S' gemerkte analyses uitgevoerd volgens de analysemethoden beschreven in het "Accreditatieschema Laboratoriumanalyses voor grond-, waterbodem- en grondwateronderzoek (AS SIKB 3000)". Het laboratoriumonderzoek is uitgevoerd volgens de onderstaande analysemethoden. Deze analyses zijn vastgelegd in het geldende accreditatie-certificaat met bijbehorende verrichtingenlijst L086 van OmeGam Laboratoria BV.

Barium (Ba)	: Conform AS3110 prestatieblad 3; NEN-EN-ISO 17294-2
Cadmium (Cd)	: Conform AS3110 prestatieblad 3; NEN-EN-ISO 17294-2
Kobalt (Co)	: Conform AS3110 prestatieblad 3; NEN-EN-ISO 17294-2
Koper (Cu)	: Conform AS3110 prestatieblad 3; NEN-EN-ISO 17294-2
Kwik (Hg)	: Conform AS3110 prestatieblad 3; NEN-EN-ISO 17294-2
Lood (Pb)	: Conform AS3110 prestatieblad 3; NEN-EN-ISO 17294-2
Molybdeen (Mo)	: Conform AS3110 prestatieblad 3; NEN-EN-ISO 17294-2
Nikkel (Ni)	: Conform AS3110 prestatieblad 3; NEN-EN-ISO 17294-2
Zink (Zn)	: Conform AS3110 prestatieblad 3; NEN-EN-ISO 17294-2
Minerale olie (florisil clean-up)	: Conform AS3110 prestatieblad 5
Aromaten (BTXXN)	: Conform AS3130 prestatieblad 1
Chlooralifaten	: Conform AS3130 prestatieblad 1

Dit analyse-certificaat, inclusief voorblad en eventuele bijlage(n), mag niet anders dan in zijn geheel worden gereproduceerd.

Opdrachtverificatiecode: ZOGR-WUOA-QBJP-HEBM

Ref.: 327666_certificaat_v1