


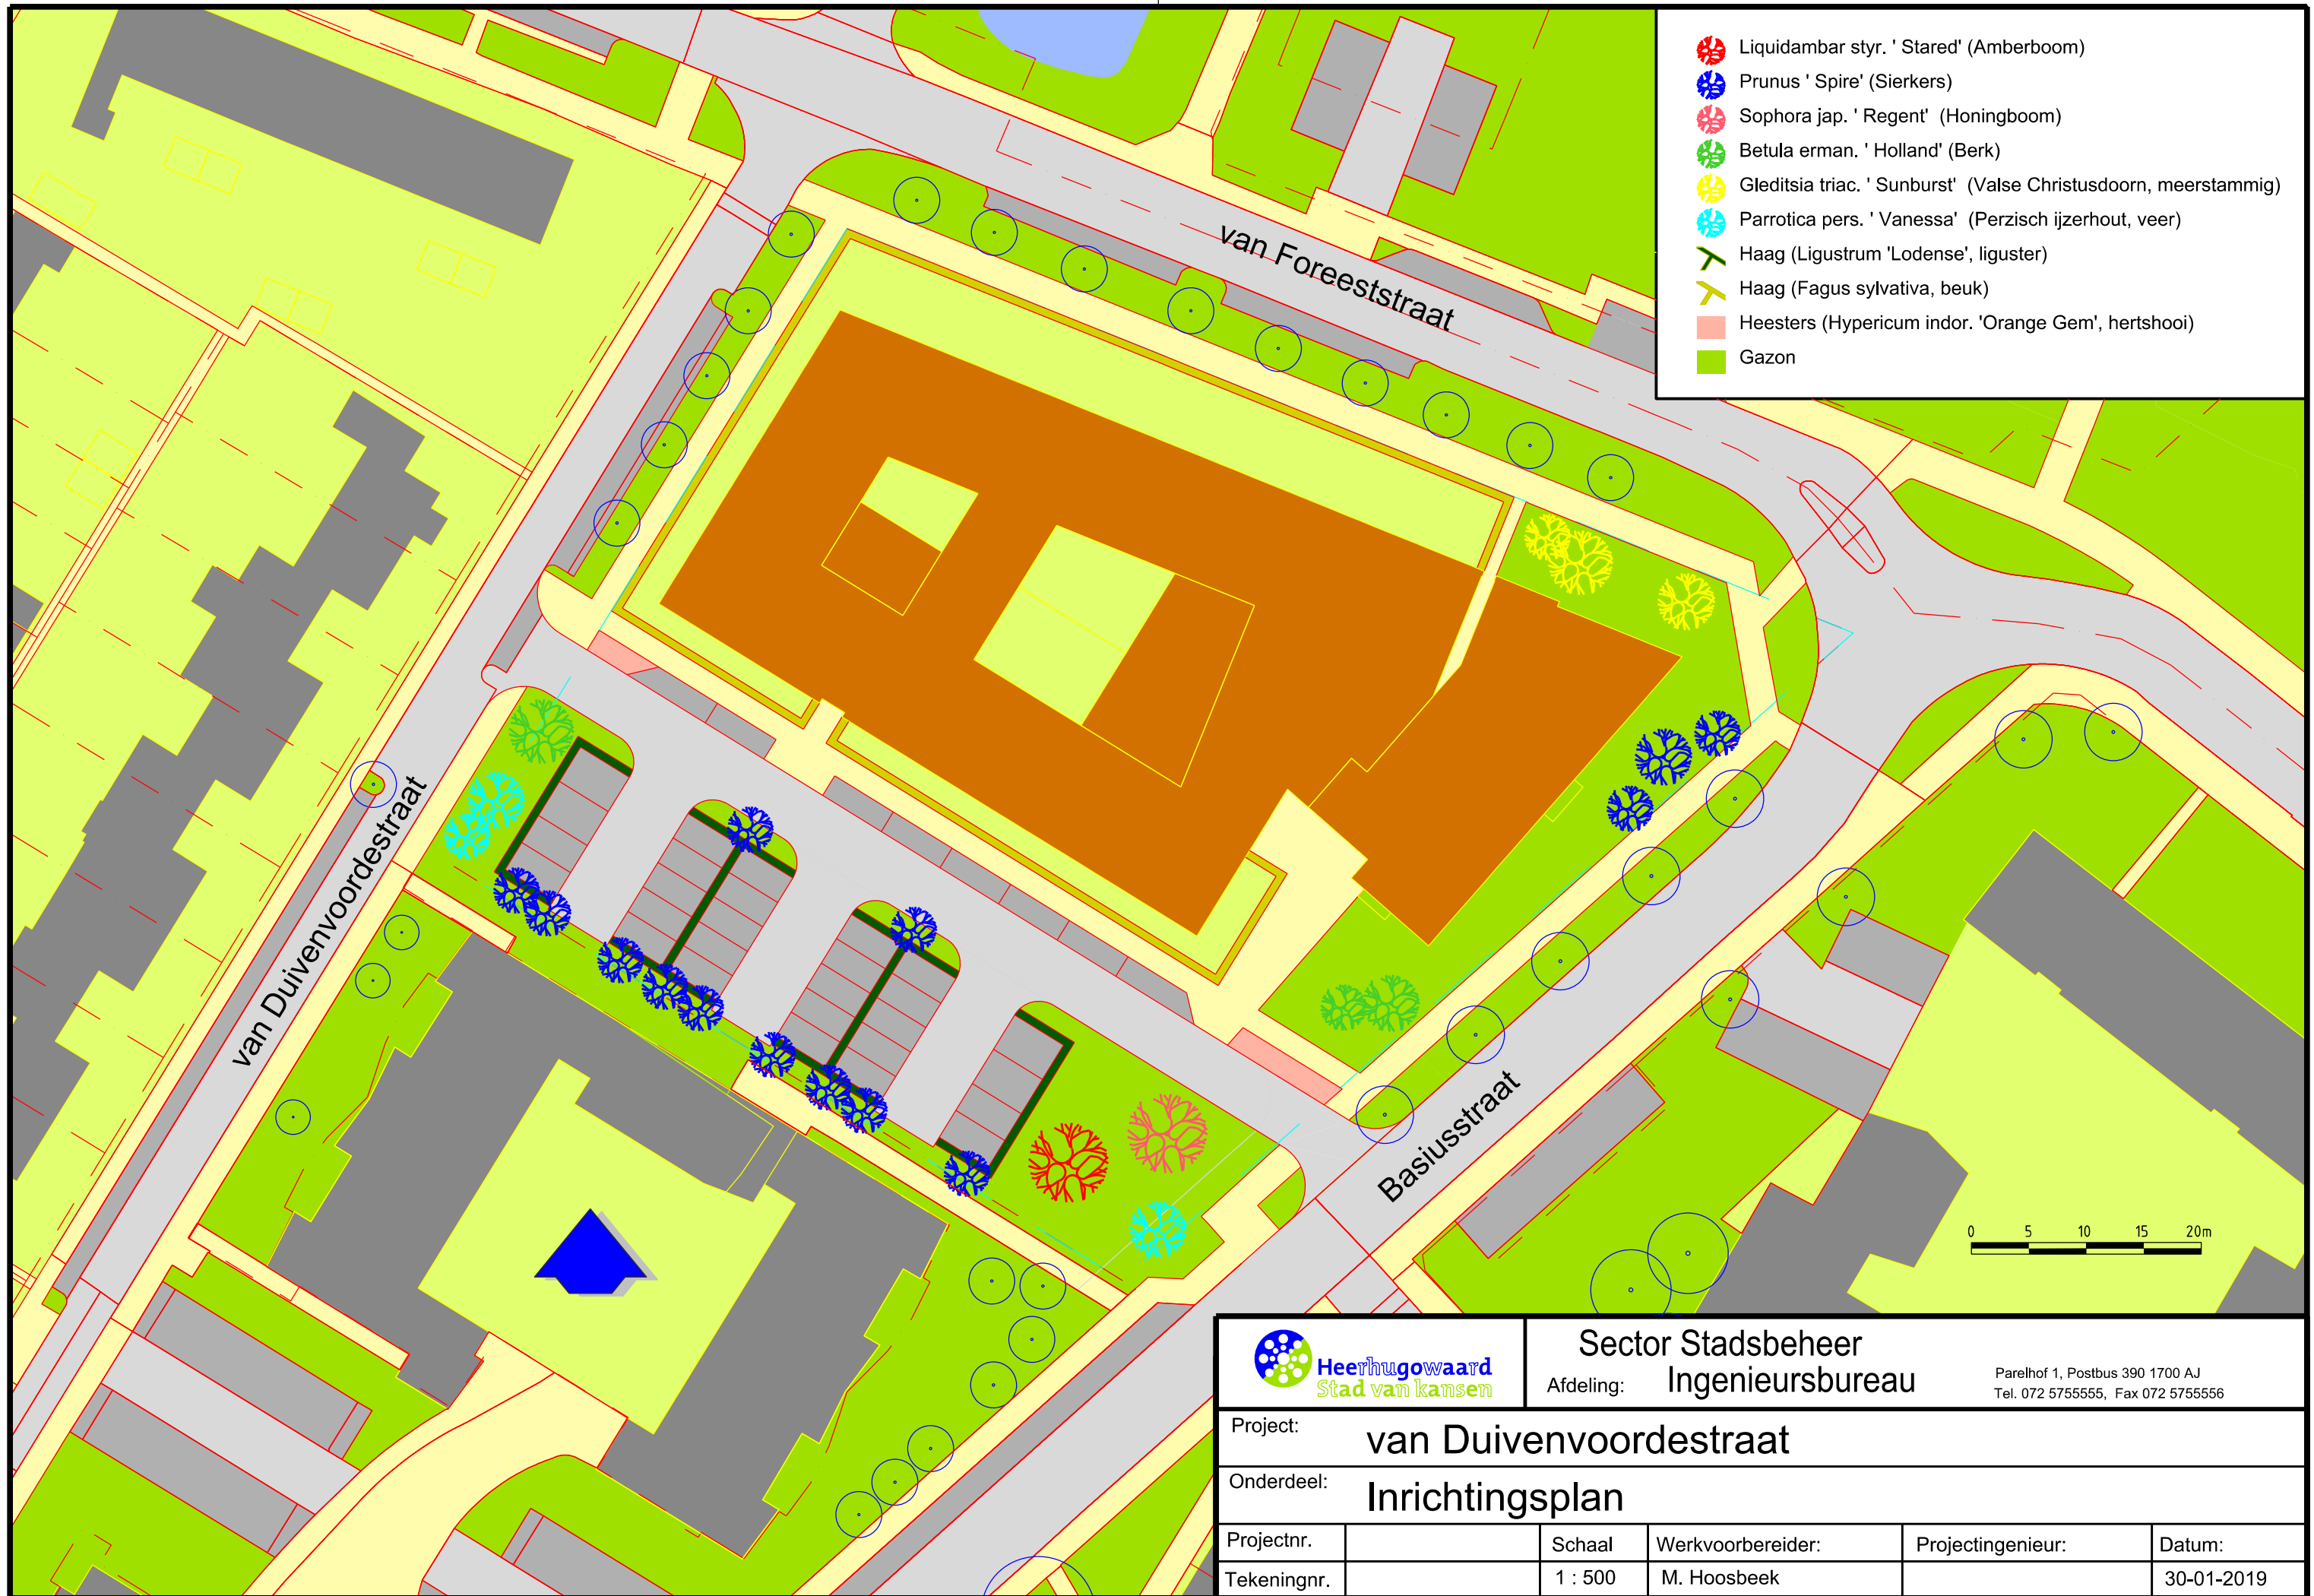

Sector Stadsbeheer
Afdeling: Ingenieursbureau

Parelhof 1, Postbus 390 1700 AJ
Tel. 072 5755555, Fax 072 5755556

Project: van Duivenvoordestraat					
Onderdeel: Inrichtingsplan					
Projectnr.		Schaal	Werkvoorbereider:	Projectingenieur:	Datum:
Tekeningnr.		1 : 500	M. Hoosbeek		30-01-2019