


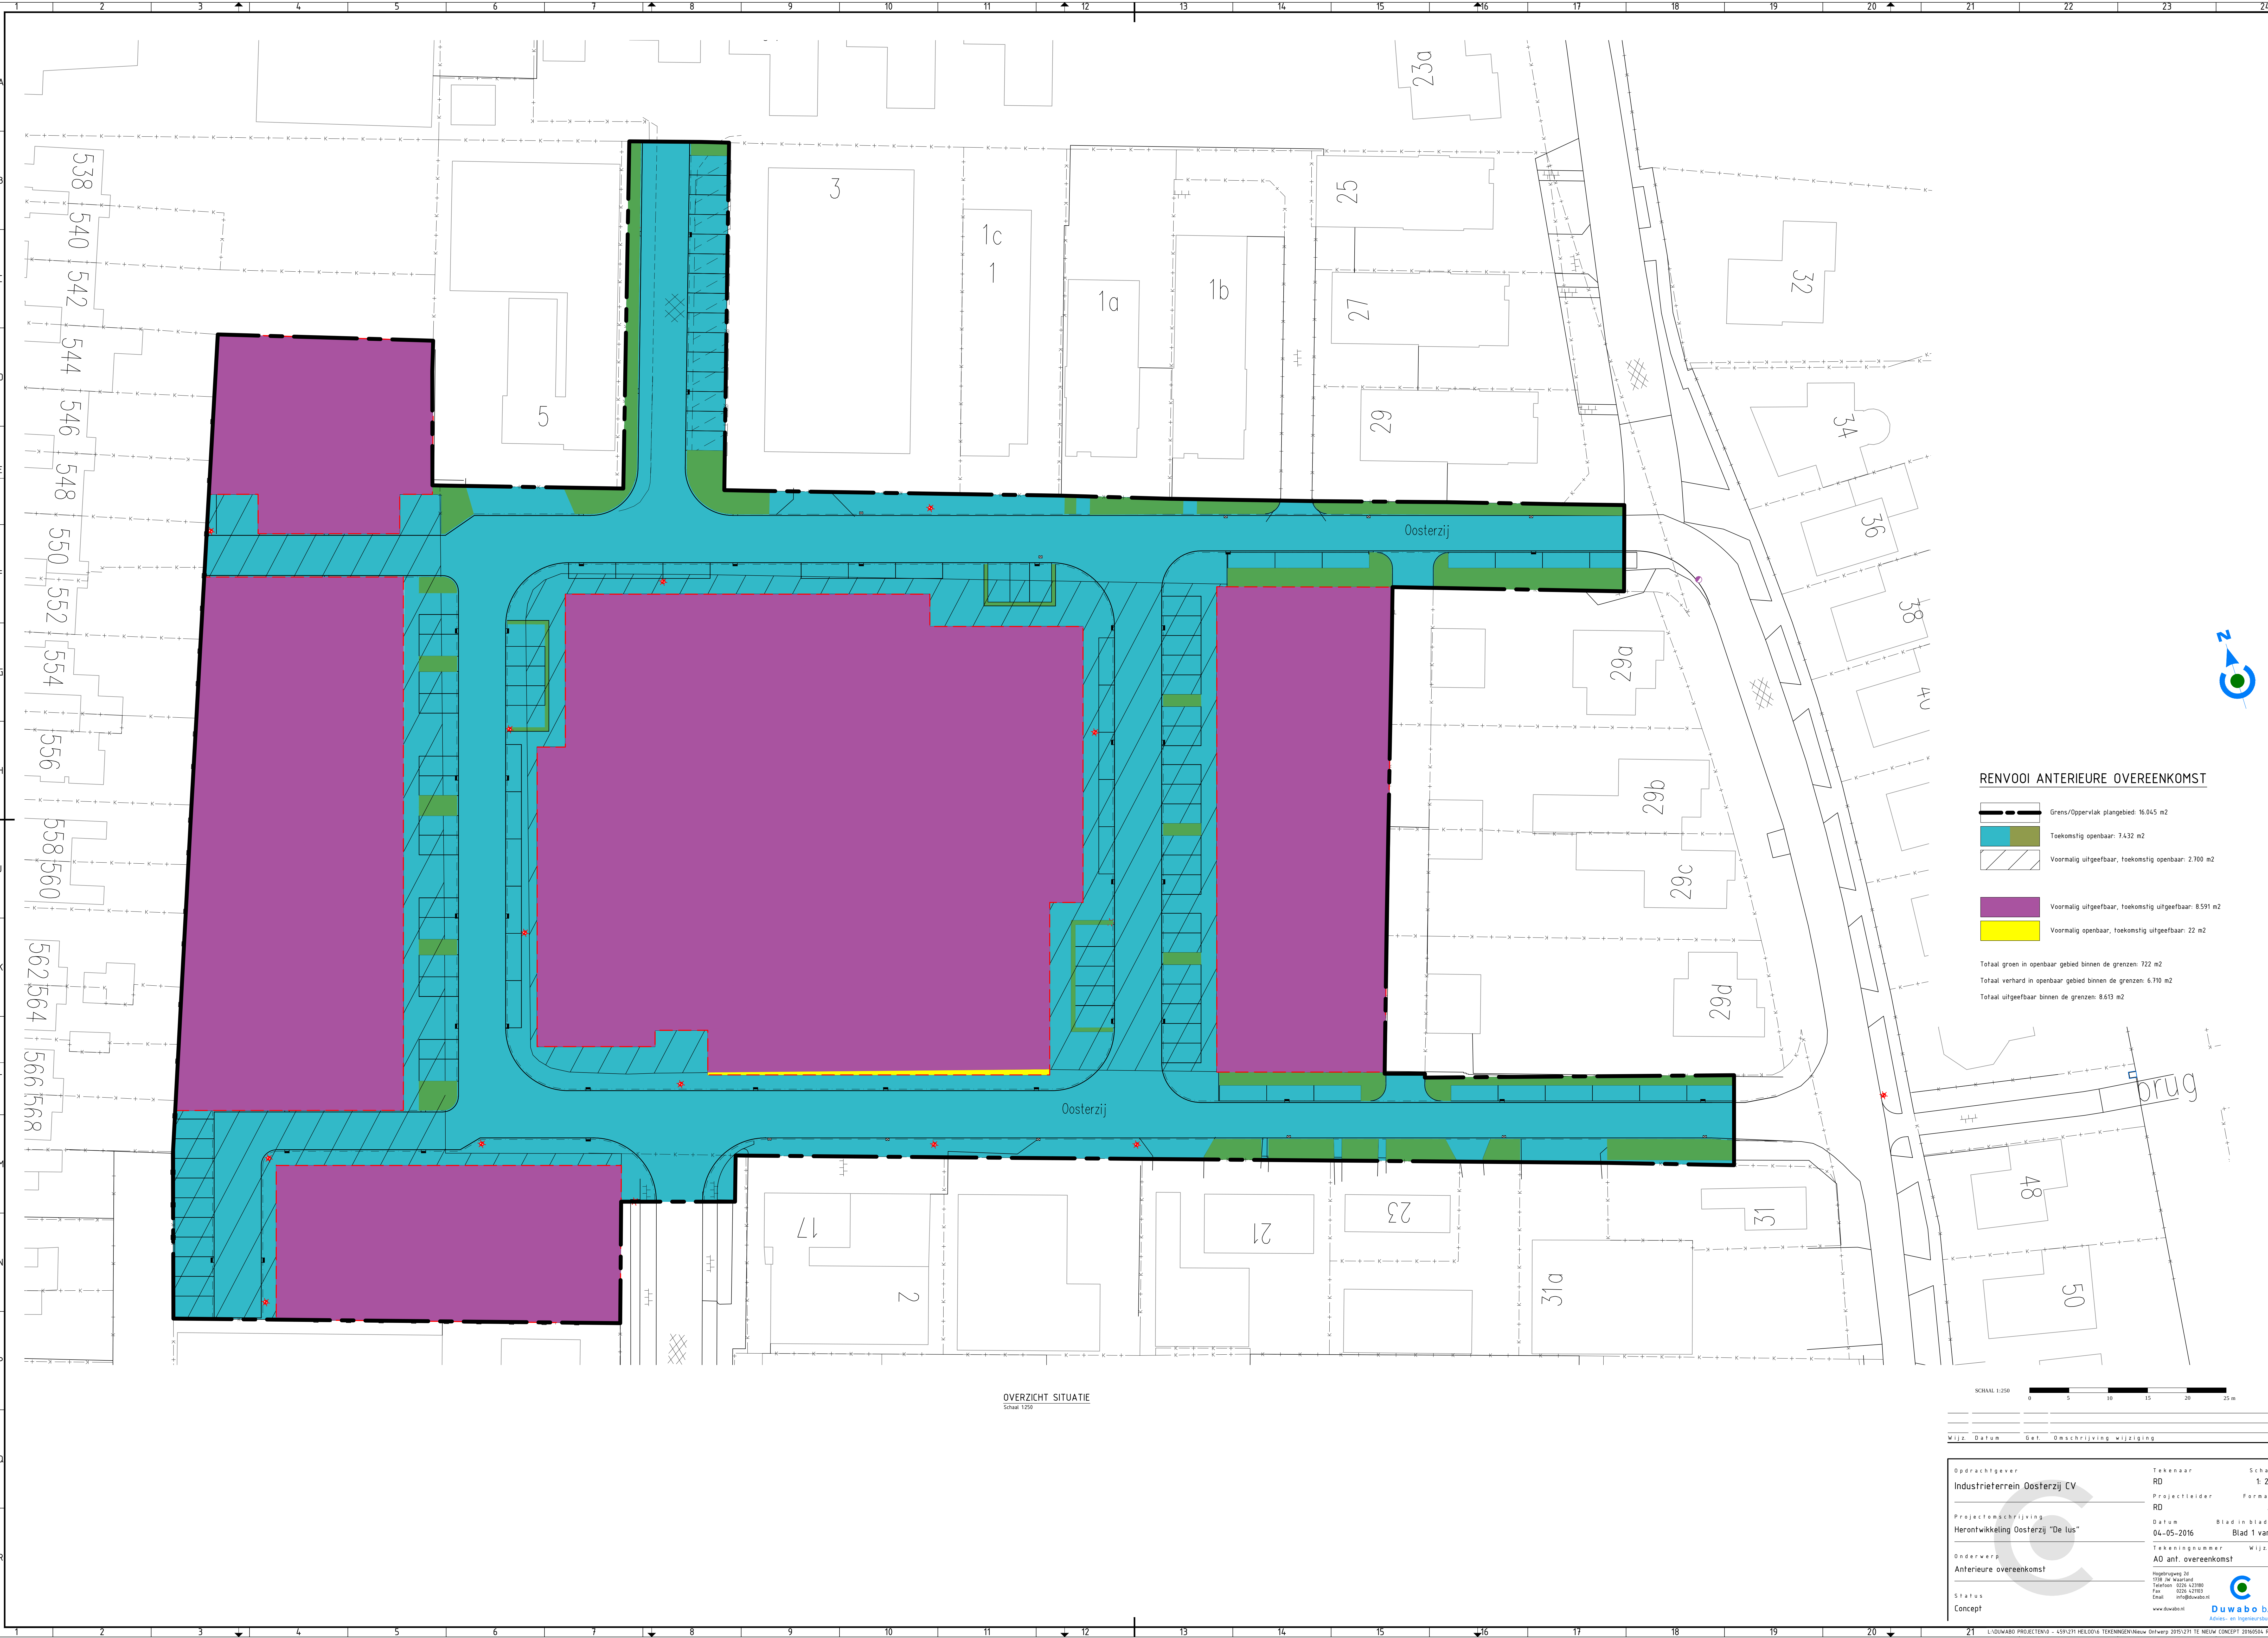

OVERZICHT SITUATIE
Schaal 1:250

RENVOOI ANTERIEURE OVEREENKOMST

- Grens/Oppervlak plangebied: 16.045 m²
- Toekomstig openbaar: 7.432 m²
- Voormalig uitgeefbaar, toekomstig openbaar: 2.700 m²
- Voormalig uitgeefbaar, toekomstig uitgeefbaar: 8.591 m²
- Voormalig openbaar, toekomstig uitgeefbaar: 22 m²

Totaal groen in openbaar gebied binnen de grenzen: 722 m²
Totaal verhard in openbaar gebied binnen de grenzen: 6.710 m²
Totaal uitgeefbaar binnen de grenzen: 8.613 m²

SCHAAL 1:250
0 5 10 15 20 25 m

Wijz	Datum	Def	Omschrijving	Wijziging

Opgdrachtgever	Tekenaar	Schaal
Industrieferrein Oosterzij CV	RD	1:250
Projectontwerper	Projectleider	Formaat
RD	RD	A0
Projectomschrijving	Datum	Blad in bladen
Herontwikkeling Oosterzij "De Us"	04-05-2016	Blad 1 van 1
Onderwerp	Tekeningnummer	Wijziging
Anterieure overeenkomst	A0 ant. overeenkomst	--
Status	Opdrachtgever	
Concept	Industrieferrein Oosterzij CV	

