

PROJECT 11380

**ACTUALISEREND BODEMONDERZOEK
WESTERWEG 370A TE HEILOO**

Vestiging Kamerik
Nijverheidsweg 7
3471 GZ Kamerik
t 0348 402103

Vestiging Heerhugowaard
Galileistraat 69
1704 SE Heerhugowaard
t 072 5729457

Vestiging Steenwijk
Oevers 16
8331 VC Steenwijk
t 0521 521924

www.grondslag.nl



<i>Titel</i>	Actualiserend bodemonderzoek Westerweg 370A te Heiloo
<i>Projectleider</i>	Dhr. ing. M.J. Hoedjes
<i>Adviseur</i>	Dhr. J. Stam, BSc
<i>Datum rapport</i>	19 mei 2021
<i>Opdrachtgever</i>	Twisk Vastgoedontwikkeling Comeniusstraat 2 1817 MS Alkmaar
<i>Contactpersoon</i>	Dhr. P. Twisk



Het bodemonderzoek is uitgevoerd conform de richtlijnen die zijn opgesteld in de BRL SIKB 2000. Grondslag is door KIWA gecertificeerd voor het verrichten van “Veldwerk bij milieuhygiënisch bodemonderzoek” conform deze BRL. Grondslag BV is als opdrachtnemer onafhankelijk van de opdrachtgever. Tussen beide bestaat geen relatie als bedoeld in paragraaf 3.2.7 van de BRL SIKB 2000.

INHOUDSOPGAVE

1	INLEIDING EN DOEL	1
2	TERREINGEGEVENS	2
2.1	Afbakening onderzoekslocatie	2
2.2	Huidige situatie	2
2.3	Historie tot op heden	2
2.4	Voorgaand onderzoek	3
2.5	Toekomstige situatie	3
2.6	Hypothese en onderzoeksopzet	3
3	VELDWERK	5
3.1	Uitvoering	5
3.2	Resultaten	5
3.2.1	Grond	5
3.2.2	Grondwater	5
4	CHEMISCHE ANALYSES	6
4.1	Analyses grond	6
4.2	Analyses grondwater	6
5	CONCLUSIES EN AANBEVELINGEN	7

BIJLAGEN

BIJLAGE I	: Kaartmateriaal
BIJLAGE II	: Boorbeschrijvingen
BIJLAGE III	: Toetsingstabellen
BIJLAGE IV	: Analysecertificaten
BIJLAGE V	: Toetsingskader & Verklarende woordenlijst

1 INLEIDING EN DOEL

Door Twisk Vastgoedontwikkeling is aan Grondslag opdracht verleend voor het uitvoeren van een actualiserend bodemonderzoek op het perceel Westerweg 370A te Heiloo.

De aanleiding voor het onderzoek wordt gevormd door de voorgenomen aanvraag van een omgevingsvergunning (bouw). Men is voornemens om de locatie te ontwikkelen.

Het doel van het onderzoek is het vastleggen van de milieuhygiënische bodemkwaliteit en het beoordelen of de bodem geschikt is voor de beoogde bestemming.

Het bodemonderzoek is verricht volgens de richtlijnen uit de vigerende versie van de NEN 5740 (Strategie voor het uitvoeren van verkennend bodemonderzoek) en de onderliggende norm NEN 5725 (Strategie voor het uitvoeren van milieuhygiënisch vooronderzoek).

2 TERREINGEGEVENS

Voorafgaand aan het bodemonderzoek is een vooronderzoek conform NEN 5725 verricht. De resultaten van het vooronderzoek zijn verwerkt in dit hoofdstuk. Het vooronderzoek richt zich tevens op de direct aangrenzende percelen.

2.1 Afbakening onderzoekslocatie

Het perceel is kadastraal bekend als gemeente Heiloo, sectie E, nummer 2437. Het perceel heeft een oppervlakte van 2.632 m². De onderzoekslocatie bestaat uit het gehele perceel. De begrenzing van de onderzoekslocatie is weergegeven op de tekening in **bijlage I**.

2.2 Huidige situatie

Het terrein is momenteel braakliggend. Een deel van de locatie is verhard met asfalt. Hiernaast is nog een betonvloer aanwezig van de voormalige loods. De regionale ligging van de locatie is weergegeven in **bijlage I**.

2.3 Historie tot op heden

Voor de gegevens zijn de volgende bronnen geraadpleegd:

- opdrachtgever
- gemeente (telefonisch contact met Jeanette Bakkum van de gemeente De BUCH op 14 april 2021)
- bodeminformatiesysteem omgevingsdienst Noord-Holland Noord
- omgevingsdienst Noord-Holland Noord (telefonisch contact met Piet Beemster op 14 april 2021)
- oud kaartmateriaal (www.topotijdreis.nl)
- www.bodemloket.nl

Voorheen had de locatie een agrarische bestemming (weiland). Rond 1983 is er een loods gebouwd op de locatie. Deze loods heeft tot circa 2009 op de locatie gestaan en bood onderdak aan varkens en kippen. In de laatste jaren was de loods in gebruik door de firma Laan voor opslag van ijsgrondstoffen. Voorafgaande aan de sloop van de loods is door Stasco BV een asbestinventarisatie uitgevoerd. Uit deze inventarisatie bleek dat in de loods verschillende asbesthoudende materialen waren verwerkt. De sloop van de loods is uitgevoerd door een daarvoor gecertificeerd bedrijf.

Er zijn bij de omgevingsdienst geen boven- of ondergrondse brandstoftanks bekend.

Volgens informatie van de opdrachtgever zijn ter plaatse van of nabij de onderzoekslocatie geen vloeibare brandstoffen toegepast of opgeslagen. Er zijn geen motorvoertuigen onderhouden en/of gerepareerd.

Op of nabij de locatie zijn, voor zover bekend bij de gemeente, geen ondergrondse brandstoftanks aanwezig (geweest).

Er zijn op het perceel, voor zover bekend, geen bestrijdingsmiddelen en/of ontsmettingsmiddelen gebruikt.

Zover bekend zijn er geen sloten gedempt, is er niet structureel afval gestort of verbrand en is het maaiveld niet opgehoogd. Voor zover bekend zijn er geen (grote) obstakels, zijnde puin, funderingsresten, slakken, sintels en/of asfalt in de bodem aanwezig.

Voor zover bekend hebben zich op of in de directe omgeving van de onderzoekslocatie geen calamiteiten voorgedaan, waardoor mogelijk bodemverontreiniging zou kunnen zijn ontstaan.

De locatie bevindt zich binnen zone “Overige woongebieden, bedrijven en buitengebied (B6/O5)” van de bodemkwaliteitskaart van de gemeenten Alkmaar, Bergen, Castricum, Heerhugowaard en Heiloo (januari 2017). In de bovengrond van deze zone overschrijdt de 95-percentielwaarde voor barium, cadmium, kobalt, koper, kwik, lood, nikkel, zink, minerale olie, PAK en PCB de (generieke) achtergrondwaarde. In de ondergrond overschrijdt de 95-percentielwaarde voor kobalt, koper, kwik, lood, nikkel, zink, minerale olie, PAK en PCB de (generieke) achtergrondwaarde.

2.4 Voorgaand onderzoek

In 2006 is op de locatie een bodemonderzoek uitgevoerd (*Grondslag, 11380, d.d. 11 september 2006*). De aanleiding van het onderzoek was destijds de aanvraag van een bouwvergunning. Met dit bodemonderzoek zijn in de bovengrond lichte verhogingen aan PAK aangetoond. In de ondergrond en in het grondwater zijn geen verhogingen aangetoond.

In 2015 is op de locatie een verkennend bodem- en asbestonderzoek uitgevoerd (*Grondslag, 11380, d.d. 16 februari 2015*). De aanleiding van het onderzoek was destijds de aanvraag van een bouwvergunning. In de bovengrond zijn lichte verhogingen aan PAK en lood aangetoond en in het grondwater enkele lichte verhogingen. In de ondergrond zijn geen verontreinigingen gemeten. De bovengrond is ook onderzocht op de aanwezigheid van asbest, waarbij zowel visueel als analytisch geen asbest is aangetoond.

Met de in 2006 en 2015 uitgevoerde bodemonderzoeken is echter de bodem onder de aanwezige betonvloer (650 m²) niet onderzocht. Op verzoek van de RUD NHN is de bodemlaag onder deze vloer aanvullend onderzocht (*Grondslag 11380, d.d. 17-11-2015*). Daarnaast is op de locatie een asfaltverharding aanwezig (400 m²), met daaronder een fundatielaag. Voorafgaande aan de afvoer van deze materialen is inzicht in de kwaliteit gewenst.

Onder de betonvloer is een bodem bestaande uit zand aanwezig. In de zandige bodem zijn geen verhogingen gemeten. Er is visueel geen asbestverdacht materiaal waargenomen in de bodem onder de betonvloer.

In het aanwezige asfalt zijn geen teerhoudende lagen aanwezig. Onder het asfalt is menggranulaat aanwezig. In het menggranulaat is visueel geen asbestverdacht materiaal waargenomen. Het fundatiemateriaal is indicatief beoordeeld als toepasbaar als NV-bouwstof.

2.5 Toekomstige situatie

De locatie wordt ontwikkeld voor woningbouw. De bestemming wordt ‘wonen’.

2.6 Hypothese en onderzoeksopzet

Voorafgaand aan het bodemonderzoek wordt geen verontreiniging verwacht boven de 95-percentielwaarden als opgenomen in de bodemkwaliteitskaart en de waarden gemeten tijdens eerder uitgevoerde bodemonderzoeken. De locatie wordt aangemerkt als onverdacht (ten aanzien van lokale verontreiniging). Het onderzoek volgt de "Onderzoeksstrategie voor een onverdachte niet-lijnvormige locatie (ONV-NL)" van de NEN 5740.

Voor de locatie geldt op basis van het vooronderzoek, de resultaten van het voormalig onderzoek op de locatie, geen verdenking op de aanwezigheid van een bodemverontreiniging met asbest. In overleg met Piet Beemster van Omgevingsdienst Noord-Holland Noord is dan ook geconcludeerd dat het niet noodzakelijk wordt geacht om een asbestonderzoek conform NEN 5707 uit te voeren. Tijdens het veldwerk wordt visueel wel gelet op het voorkomen van asbestverdachte materialen.

Opgemerkt dient te worden dat een verkennend bodemonderzoek volgens een steekproefsgewijze opzet wordt uitgevoerd. Tevens dient het bodemonderzoek beschouwd te worden als een tijdelijk vastgestelde status van de bodemkwaliteit ter plaatse. Derhalve kan in bepaalde situaties (bijvoorbeeld bij een toekomstige bestemmingswijziging of aanvraag van een omgevingsvergunning) de geldigheidsduur van het onderzoek beperkt zijn.

3 VELDWERK

3.1 Uitvoering

Het verrichten van de boringen en het plaatsen van de peilbuis heeft plaatsgevonden op 21 april 2021 onder leiding van boormeester dhr. R.B. Hager. Het grondwater is op 3 mei 2021 bemonsterd door dhr. D. Windt.

In totaal zijn ter plaatse van de onderzoekslocatie twaalf boringen verricht (nrs. 301 t/m 312). De boringen zijn verspreid over de onderzoekslocatie verricht. Twee boringen (301 en 302) zijn verricht ter plaatse van de asfaltverharding. Boring 312 is voorzien van een peilbuis. De ligging van de boringen en de peilbuis is weergegeven in **bijlage I**.

Alle boringen zijn uitgevoerd tot een minimale diepte van 0,5 m-mv. De boringen 301 en 312 zijn doorgezet tot een diepte van circa 2,0 m-mv. De boringen 302 en 308 zijn doorgezet tot een diepte van respectievelijk 0,8 en 1,3 m-mv.

3.2 Resultaten

3.2.1 Grond

Bodemopbouw

Vanaf het maaiveld tot een diepte van minimaal 2,2 m-mv bestaat de bodem uit zand. De boorprofielen zijn weergegeven in **bijlage II**.

NB: Opgemerkt wordt dat voor dit milieuhygiënisch onderzoek de profielbeschrijvingen gebaseerd zijn op zintuiglijke beoordeling en 'puntwaarnemingen' betreffen. In een geroerde bodem kan het profiel soms sterk verschillen in het horizontale en verticale vlak. De profielbeschrijving heeft plaatsgevonden conform de NEN-EN-ISO 14688. Dit kan in sommige situaties een andere classificatie opleveren dan volgens de standaard RAW-bepalingen. Er gelden bijvoorbeeld verschillende definities voor o.a. zand en klei. Hiermee dient rekening te worden gehouden bij het opstellen van bestekken en andere voorbereiding van civieltechnische werkzaamheden. Geadviseerd wordt om zo nodig aanvullend onderzoek te doen conform de standaard RAW-bepalingen, bijvoorbeeld door middel van aanvullende zeefproeven.

Zintuiglijke waarnemingen

In de bovengrond ter plaatse van boringen 306 en 312 zijn sporen baksteen aangetroffen.

Onder het asfalt ter plaatse van boringen 301 en 302 is menggranulaat aangetroffen.

Er is verder visueel geen asbestverdacht materiaal in of op de bodem aangetroffen.

3.2.2 Grondwater

In onderstaande tabel zijn de gegevens vermeld die zijn verzameld tijdens de monsternamen van het grondwater.

Tabel 3.1: Veldwerkgegevens grondwater

peilbuis	filterstelling (m-mv)	grondwaterstand (m-mv)	pH	EC (µS/cm)	troebelheid (NTU)
312	1,20 - 2,20	0,85	7,85	520	17,4

4 CHEMISCHE ANALYSES

De analyses en bewerkingen zijn uitgevoerd door een RvA-geaccrediteerd laboratorium. De analyseresultaten zijn getoetst aan de normwaarden uit de 'Circulaire Bodemsanering per 1 juli 2013' en Bijlage B van de 'Regeling Bodemkwaliteit'. Het toetsingskader is bijgevoegd in **bijlage V**.

4.1 Analyses grond

De analyseresultaten zijn weergegeven in tabel 4.1. De analysecertificaten zijn opgenomen in **bijlage IV**, de toetsing aan de normwaarden in **bijlage III**.

Tabel 4.1: Overschrijdingstabel grond

Code	Boringen met diepte (m-mv)	Waarnemingen	Analyse-parameters	Overschrijding		
				>AW	>T	>I
BG01	301 (0,25 - 0,75) 303 (0,00 - 0,40) 304 (0,00 - 0,50) 305 (0,11 - 0,50) 306 (0,00 - 0,50)	Baksteen+	NEN-g	PAK	-	-
BG02	308 (0,00 - 0,50) 309 (0,00 - 0,50) 310 (0,00 - 0,50) 311 (0,00 - 0,50) 312 (0,00 - 0,50)	Baksteen+	NEN-g	-	-	-
OG01	301 (0,90 - 1,40) 308 (0,60 - 1,10) 312 (0,90 - 1,40)		NEN-g	-	-	-

waarneming : + (sporen/zwak), ++ (matig), +++ (sterk), ++++ (uiterst)

Mengmonsters van de boven- en ondergrond zijn geanalyseerd op het standaard NEN-pakket. Door middel van dit analysepakket wordt een breed beeld verkregen van de kwaliteit van de grond.

In het mengmonster van de bovengrond BG01 is een lichte verhoging aan PAK gemeten. Verder zijn in boven- en ondergrond geen verhogingen aangetoond.

4.2 Analyses grondwater

De analyseresultaten van het grondwater zijn weergegeven in tabel 4.2. De analysecertificaten zijn opgenomen in **bijlage IV**, de toetsing aan de normwaarden in **bijlage III**.

Tabel 4.2: Overschrijdingstabel grondwater

Peilbuis	Filtertraject (m-mv)	Analyse-parameters	Overschrijding		
			>S	>T	>I
312	1,20-2,20	NEN-gw	Cu	-	-

Het grondwater is geanalyseerd op het standaard NEN-pakket. Op deze wijze wordt een breed beeld verkregen van de grondwaterkwaliteit.

In het grondwater is hooguit een lichte verhoging aan koper gemeten.

5 CONCLUSIES EN AANBEVELINGEN

De milieuhygiënische kwaliteit van de bodem ter plaatse van de onderzoekslocatie Westerweg 370A te Heiloo is middels onderhavig bodemonderzoek geactualiseerd.

De gestelde hypothese dat geen verontreiniging wordt verwacht boven de 95-percentielwaarden als opgenomen in de bodemkwaliteitskaart en de waarden gemeten tijdens eerder uitgevoerde bodemonderzoeken is bevestigd. In de bovengrond en het grondwater zijn lichte verhogingen aan respectievelijk PAK en koper gemeten. In de ondergrond zijn geen verontreinigingen aangetoond.


De onderzoeksresultaten zijn overeenkomstig met de onderzoeksresultaten vanuit 2015. De resultaten vormen ons inziens geen belemmeringen voor de afgifte van een omgevingsvergunning. De afgifte van de omgevingsvergunning blijft echter een beleidsmatige afweging van de gemeente zelf.

Aanbevolen wordt om de grond die tijdens de werkzaamheden vrijkomt te hergebruiken binnen de perceelsgrenzen. Indien dit niet mogelijk is kan de grond op basis van dit rapport worden afgevoerd naar een grondbank of -depot. Hiervoor kan het noodzakelijk zijn dat de grond nog onderzocht dient te worden op PFAS. Als de grond wordt afgevoerd voor hergebruik elders, is (normaliter) eerst een keuring nodig (doorgaans incl. PFAS) conform het Besluit Bodemkwaliteit. Met name bij grotere partijen grond is dit laatste voordeliger dan afvoeren naar een grondbank of -depot. De gemeente beschikt over een bodemkwaliteitskaart, waardoor in sommige gevallen hergebruik mogelijk is zonder aanvullend onderzoek.


Tijdens het onderzoek zijn geen waarnemingen gedaan die kunnen duiden op de aanwezigheid van een verontreiniging met asbest. De hypothese van een asbestonverdachte locatie wordt gehandhaafd.

BIJLAGE I

[Terug naar inhoudsopgave](#)

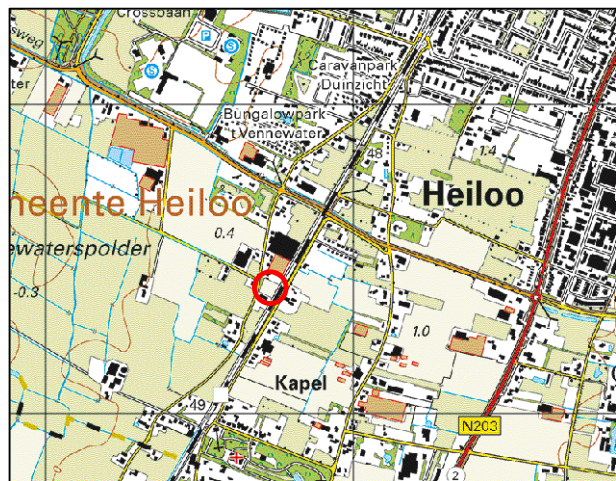


Overzichtskartaal

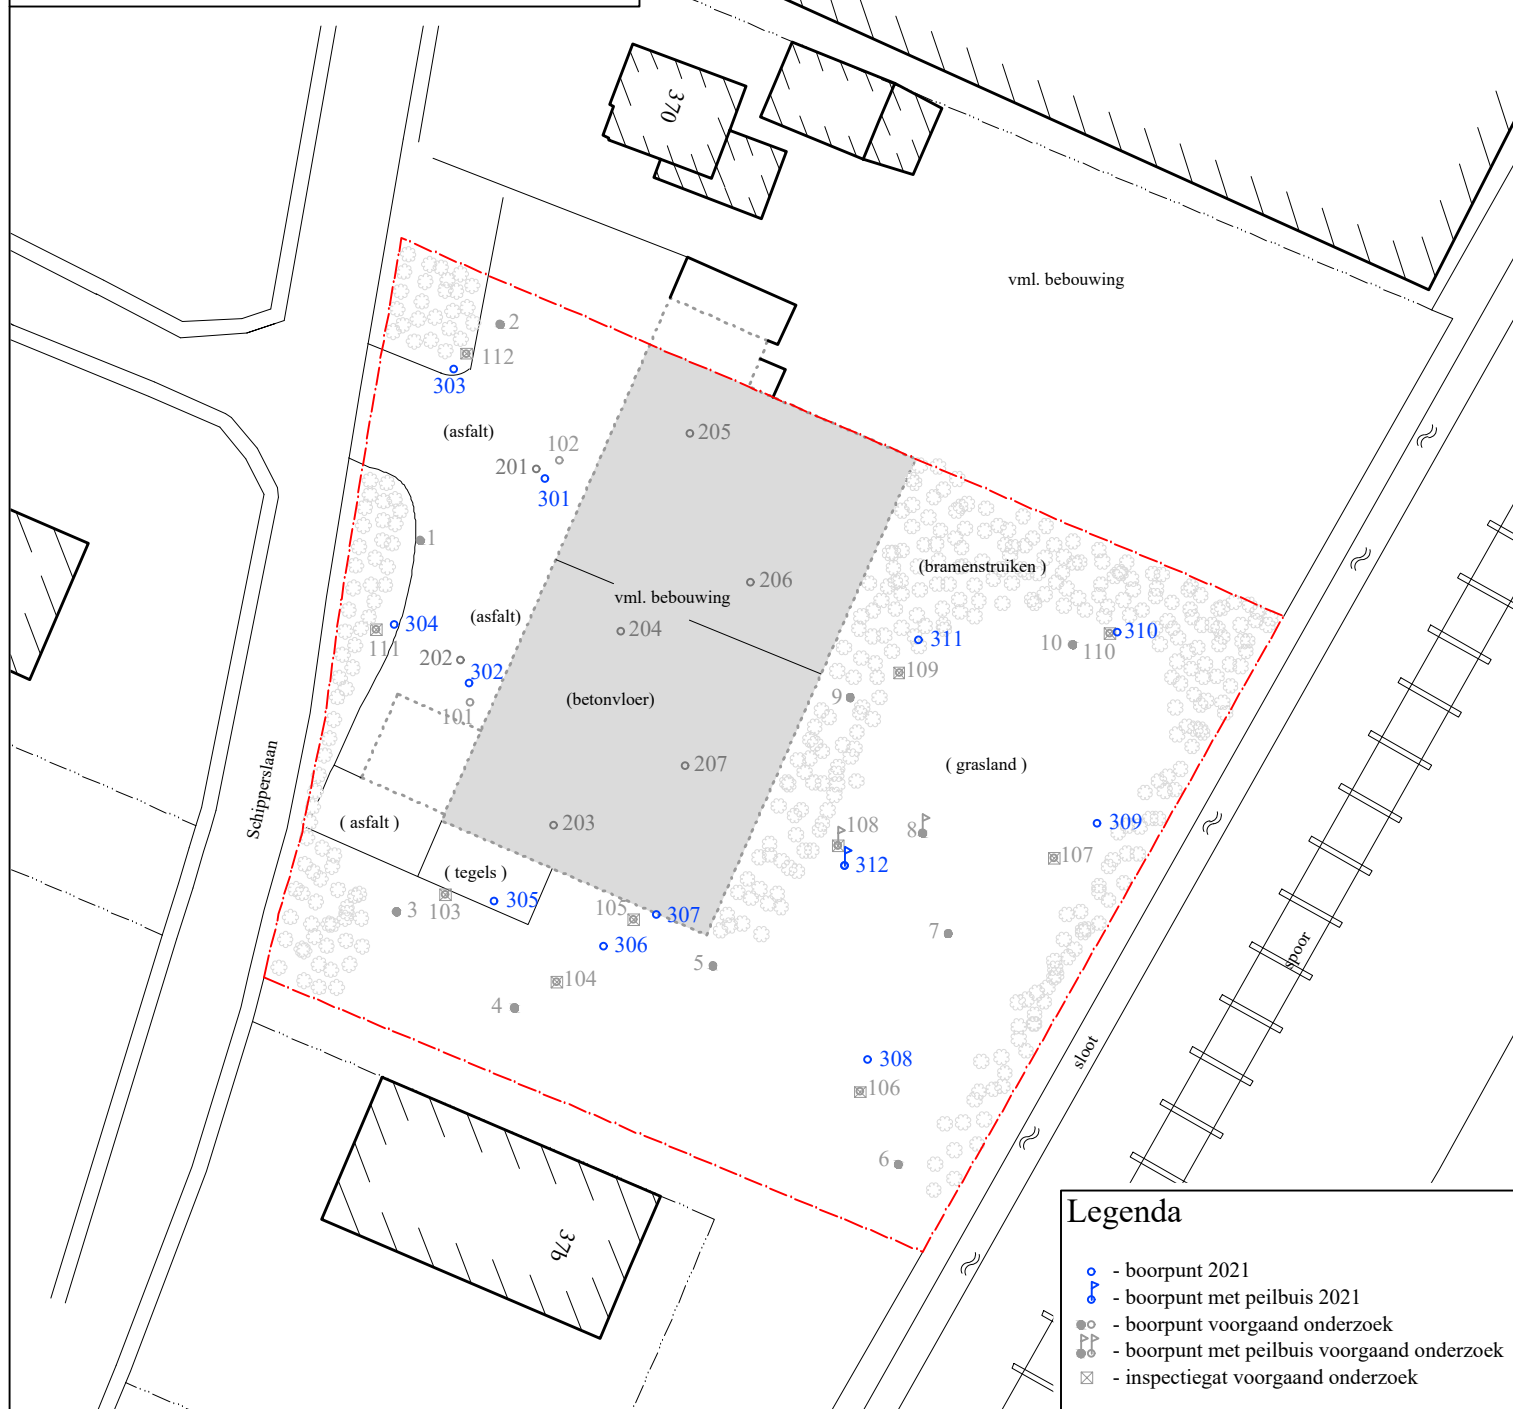

Legenda

- - boorpunt 2021
- - boorpunt met peilbuis 2021
- - boorpunt voorgaand onderzoek
- - boorpunt met peilbuis voorgaand onderzoek
- ⊠ - inspectiegat voorgaand onderzoek

- - - - - onderzoeklocatie
- - - - - perceelsgrens

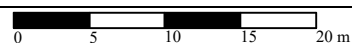

BOORPUNTENKAART

grondslag
bedemkwaliteitsbureau

Kamerik
Nijverheidsweg 7, 3471 GZ
Tel: 0348-402103
Fax: 0348-402703

Heerhugowaard
Galileistraat 69, 1704 SE
Tel: 072-5729457
Fax: 072-5721744

Steenwijk
Oevers 16, 8331 VC
Tel: 0521-521924
Fax: 0521-521928

Opdrachtgever: De heer A. Ensing

Project:
Westerweg 370A te Heiloo

Project nummer: 11380, L.S.

Schaal: 1:500

Formaat: A4

Bestandsnaam: 11380tek2021.dwg

Getekend: B.V./F.D.


Datum : 30-01-2021

BIJLAGE II


[Terug naar inhoudsopgave](#)

Legenda (conform NEN 5104)


grind

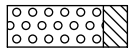


Grind, siltig

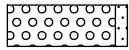


Grind, zwak zandig

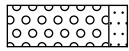

Grind, matig zandig

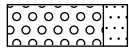


Grind, sterk zandig

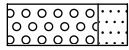


Grind, uiterst zandig

zand

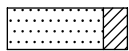


Zand, kleiig

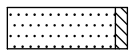


Zand, zwak siltig



Zand, matig siltig

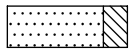

Zand, sterk siltig

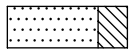


Zand, uiterst siltig

veen




Veen, mineraalarm

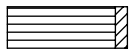

Veen, zwak kleiig



Veen, sterk kleiig

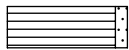

Veen, zwak zandig




Veen, sterk zandig


klei




Klei, zwak siltig

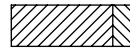


Klei, matig siltig

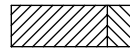


Klei, sterk siltig

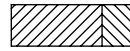


Klei, uiterst siltig

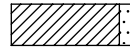

Klei, zwak zandig

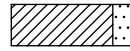


Klei, matig zandig

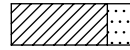

Klei, sterk zandig

leem

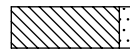


Leem, zwak zandig




Leem, sterk zandig


overige toevoegingen

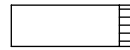


zwak humeus

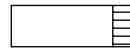


matig humeus

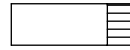

sterk humeus

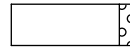

zwak grindig

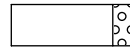

matig grindig



sterk grindig

geur

○ geen geur

◐ zwakke geur

◑ matige geur

◒ sterke geur

◑ uiterste geur

olie

□ geen olie-water reactie

◐ zwakke olie-water reactie

◑ matige olie-water reactie

◒ sterke olie-water reactie

◑ uiterste olie-water reactie

p.i.d.-waarde

◐ >0

◑ >1

◒ >10

◑ >100

◒ >1000

◑ >10000

monsters

◐ geroerd monster

◑ ongeroerd monster

overig

▲ bijzonder bestanddeel

◐ Gemiddeld hoogste grondwaterstand


◑ grondwaterstand

◒ Gemiddeld laagste grondwaterstand


◐ slib

◑ water


peilbuis

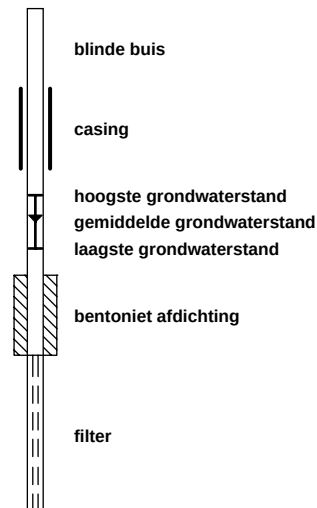


Boring: 301

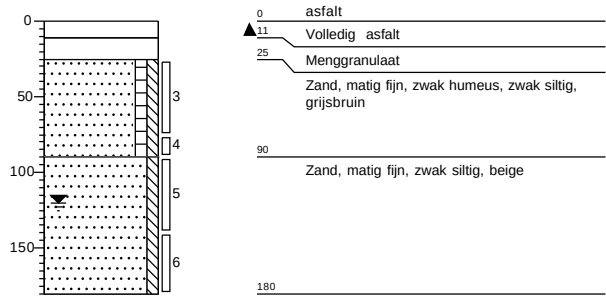


Boring: 302

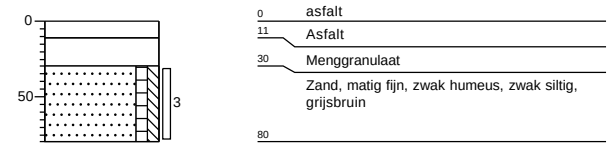


Boring: 303

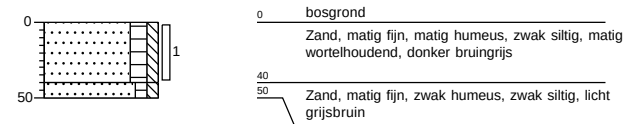


Boring: 304

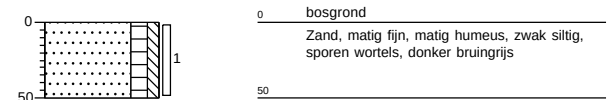


Boring: 305

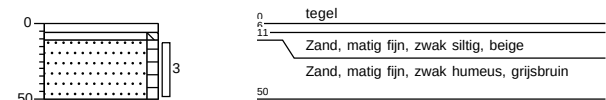

Boring: 306

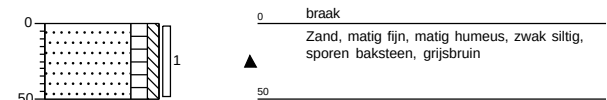


Boring: 307

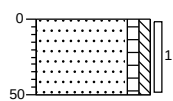


0 braak
Zand, matig fijn, zwak humeus, zwak siltig, grijsbruin
50

Boring: 308

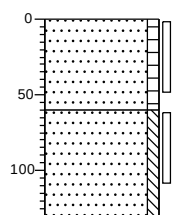


0 braak
Zand, matig fijn, zwak humeus, grijsbruin
60
Zand, matig fijn, zwak siltig, grijsbeige
130

Boring: 309

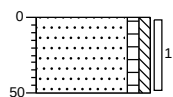


0 braak
Zand, matig fijn, zwak humeus, zwak siltig, grijsbruin
50

Boring: 310

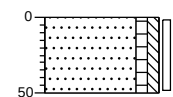


0 braak
Zand, matig fijn, zwak humeus, zwak siltig, grijsbruin
50

Boring: 311

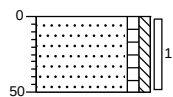

0 braak
Zand, matig fijn, zwak humeus, zwak siltig, grijsbruin
50

Boring: 312

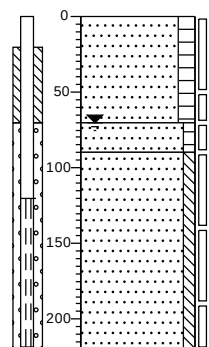

0 braak
Zand, matig fijn, matig humeus, sporen baksteen, grijsbruin
70
Zand, matig fijn, zwak humeus, bruingrijs
90
Zand, matig fijn, zwak siltig, lichtgrijs
220

BIJLAGE III

[Terug naar inhoudsopgave](#)

Project	11380-WESTERWEG 370A						
Certificaten	1180095						
Toetsing	T.12 - Beoordeling kwaliteit van grond volgens Wbb						
Toetsversie	BoToVa 3.1.0				Toetsdatum: 29 april 2021 14:08		

Monsterreferentie	6708919						
Monsteromschrijving	BG01 301 (25-75) 303 (0-40) 304 (0-50) 305 (11-50) 306 (0-50)						
Analyse	Eenheid	Analyseres.	Gestand.Res.	Toetsoordeel	AW	T	I

Lutum/Humus

Organische stof	% (m/m ds)	1.9	10
Lutum	% (m/m ds)	1.5	25

Droogrest

droge stof	%	88.7	88.7	@
------------	---	------	-------------	---

Metalen ICP-AES

barium (Ba)	mg/kg ds	< 20	< 54	@	190	555	920
cadmium (Cd)	mg/kg ds	< 0.2	< 0.24	-	0.6	6.8	13
kobalt (Co)	mg/kg ds	< 3	< 7.4	-	15	102.5	190
koper (Cu)	mg/kg ds	7.9	16	-	40	115	190
kwik (Hg) (niet vluchtig)	mg/kg ds	0.1	0.14	-	0.15	18.075	36
lood (Pb)	mg/kg ds	17	27	-	50	290	530
molybdeen (Mo)	mg/kg ds	< 1.5	< 1.0	-	1.5	95.75	190
nikkel (Ni)	mg/kg ds	< 4	< 8	-	35	67.5	100
zink (Zn)	mg/kg ds	33	78	-	140	430	720

Minerale olie

minerale olie (florisil clean-up)	mg/kg ds	< 35	< 120	-	190	2595	5000
-----------------------------------	----------	------	-----------------	---	-----	------	------

Sommaties

som PAK (10)	mg/kg ds	2	2.0	1.4 AW	1.5	20.75	40
--------------	----------	---	------------	--------	-----	-------	----

Sommaties

som PCBs (7)	mg/kg ds	0.005	< 0.024	-	0.02	0.51	1
--------------	----------	-------	-------------------	---	------	------	---

Monsterreferentie	6708920							
Monsteromschrijving	BG02 308 (0-50) 309 (0-50) 310 (0-50) 311 (0-50) 312 (0-50)							
Analyse	Eenheid	Analyseres.	Gestand.Res.	Toetsoordeel	AW	T	I	
<i>Lutum/Humus</i>								
Organische stof	% (m/m ds)	2.0	10					
Lutum	% (m/m ds)	1.0	25					
<i>Droogrest</i>								
droge stof	%	84.5	84.5	@				
<i>Metalen ICP-AES</i>								
barium (Ba)	mg/kg ds	< 20	< 54	@	190	555	920	
cadmium (Cd)	mg/kg ds	< 0.2	< 0.24	-	0.6	6.8	13	
kobalt (Co)	mg/kg ds	< 3	< 7.4	-	15	102.5	190	
koper (Cu)	mg/kg ds	7.6	16	-	40	115	190	
kwik (Hg) (niet vluchtig)	mg/kg ds	0.07	0.10	-	0.15	18.075	36	
lood (Pb)	mg/kg ds	12	19	-	50	290	530	
molybdeen (Mo)	mg/kg ds	< 1.5	< 1.0	-	1.5	95.75	190	
nikkel (Ni)	mg/kg ds	< 4	< 8	-	35	67.5	100	
zink (Zn)	mg/kg ds	28	66	-	140	430	720	
<i>Minerale olie</i>								
minerale olie (florisil clean-up)	mg/kg ds	< 35	< 120	-	190	2595	5000	
<i>Sommaties</i>								
som PAK (10)	mg/kg ds	0.46	0.46	-	1.5	20.75	40	
<i>Sommaties</i>								
som PCBs (7)	mg/kg ds	0.005	< 0.024	-	0.02	0.51	1	

Monsterreferentie	6708921							
Monsteromschrijving	OG01 301 (90-140) 308 (60-110) 312 (90-140)							
Analyse	Eenheid	Analyseres.	Gestand.Res.	Toetsoordeel	AW	T	I	
Lutum/Humus								
Organische stof	% (m/m ds)	0.4	10					
Lutum	% (m/m ds)	1.0	25					
Droogrest								
droge stof	%	80	80.0	@				
Metalen ICP-AES								
barium (Ba)	mg/kg ds	< 20	< 54	@	190	555	920	
cadmium (Cd)	mg/kg ds	< 0.2	< 0.24	-	0.6	6.8	13	
kobalt (Co)	mg/kg ds	< 3	< 7.4	-	15	102.5	190	
koper (Cu)	mg/kg ds	< 5	< 7.2	-	40	115	190	
kwik (Hg) (niet vluchtig)	mg/kg ds	< 0.05	< 0.05	-	0.15	18.075	36	
lood (Pb)	mg/kg ds	< 10	< 11	-	50	290	530	
molybdeen (Mo)	mg/kg ds	< 1.5	< 1.0	-	1.5	95.75	190	
nikkel (Ni)	mg/kg ds	5	15	-	35	67.5	100	
zink (Zn)	mg/kg ds	21	50	-	140	430	720	
Minerale olie								
minerale olie (florisil clean-up)	mg/kg ds	< 35	< 120	-	190	2595	5000	
Sommaties								
som PAK (10)	mg/kg ds	0.35	< 0.35	-	1.5	20.75	40	
Sommaties								
som PCBs (7)	mg/kg ds	0.005	< 0.024	-	0.02	0.51	1	
Legenda								
@	Geen toetsoordeel mogelijk							
x AW	x maal Achtergrondwaarde							
-	<= Achtergrondwaarde							
N.B.	De vermelde tussenwaarde is door MijnLab berekend en is niet afkomstig uit BoToVa							

Project	11380-WESTERWEG 370A						
Certificaten	1185006						
Toetsing	T.13 - Beoordeling kwaliteit van grondwater volgens Wbb						
Toetsversie	BoToVa 2.1.0			Toetsdatum: 12 mei 2021 10:24			

Monsterreferentie	6721380						
Monsteromschrijving	312-1-1 312 (120-220)						
Analyse	Eenheid	Analyseres.		Toetsoordeel	S	T	I

Metalen ICP-MS (opgelost)

barium (Ba)	µg/l	< 20	-	50	337.5	625
cadmium (Cd)	µg/l	< 0.2	-	0.4	3.2	6
kobalt (Co)	µg/l	4.1	-	20	60	100
koper (Cu)	µg/l	16	1.1 S	15	45	75
Kwik (Hg) (niet vluchtig)	µg/l	< 0.05	-	0.05	0.175	0.3
lood (Pb)	µg/l	< 2	-	15	45	75
molybdeen (Mo)	µg/l	4.5	-	5	152.5	300
nikkel (Ni)	µg/l	10	-	15	45	75
zink (Zn)	µg/l	14	-	65	432.5	800

Minerale olie

minerale olie (florisil clean-up)	µg/l	< 50	-	50	325	600
-----------------------------------	------	------	---	----	-----	-----

Vluchtige aromaten

benzeen	µg/l	< 0.2	-	0.2	15.1	30
ethylbenzeen	µg/l	< 0.2	-	4	77	150
naftaleen	µg/l	< 0.02	-	0.01	35.005	70
o-xyleen	µg/l	< 0.1	-	-	-	-
styreen	µg/l	< 0.2	-	6	153	300
tolueen	µg/l	< 0.2	-	7	503.5	1000
xyleen (som m+p)	µg/l	< 0.2	-	-	-	-

Sommaties aromaten

som xylenen	µg/l	0.2	-	0.2	35.1	70
-------------	------	-----	---	-----	------	----

Vluchtige chlooralifaten

1,1,1-trichloorethaan	µg/l	< 0.1	-	0.01	150.005	300
1,1,2-trichloorethaan	µg/l	< 0.1	-	0.01	65.005	130
1,1-dichloorethaan	µg/l	< 0.2	-	7	453.5	900
1,1-dichlooretheen	µg/l	< 0.1	-	0.01	5.005	10
1,1-dichloorpropaan	µg/l	< 0.2	-	-	-	-
1,2-dichloorethaan	µg/l	< 0.2	-	7	203.5	400
1,2-dichloorpropaan	µg/l	< 0.2	-	-	-	-
1,3-dichloorpropaan	µg/l	< 0.2	-	-	-	-
cis-1,2-dichlooretheen	µg/l	< 0.1	-	-	-	-
dichloormethaan	µg/l	< 0.2	-	0.01	500.005	1000
monochlooretheen (vinylchlori	µg/l	< 0.2	-	0.01	2.505	5
tetrachlooretheen	µg/l	< 0.1	-	0.01	20.005	40
tetrachloormethaan	µg/l	< 0.1	-	0.01	5.005	10
trans-1,2-dichlooretheen	µg/l	< 0.1	-	-	-	-
trichlooretheen	µg/l	< 0.2	-	24	262	500
trichloormethaan	µg/l	< 0.2	-	6	203	400

Sommaties

som C+T dichlooretheen	µg/l	0.1	-	0.01	10.005	20
som dichloorpropanen	µg/l	0.4	-	0.8	40.4	80

Vluchtige gehalogeneerde alifaten - divers

tribroommethaan (bromoform	µg/l	< 0.2	@	-	-	630
----------------------------	------	-------	---	---	---	-----

Toetsoordeel monster 6721380:	Overschrijding Streefwaarde
-------------------------------	-----------------------------

Legenda	
@	Geen toetsoordeel mogelijk
-	<= Streefwaarde
x S	x maal Streefwaarde
N.B.	De vermelde tussenwaarde is door MijnLab berekend en is niet afkomstig uit BoToVa

BIJLAGE IV

[Terug naar inhoudsopgave](#)

Grondslag Heerhugowaard
T.a.v. de heer J. Stam
Galileistraat 69
1704 SE HEERHUGOWAARD

Uw kenmerk : 11380-WESTERWEG 370A
Ons kenmerk : Project 1180095
Validatieref. : 1180095 certificaat v1
Opdrachtverificatiecode: QBWS-BZGN-EWYB-MAVU
Bijlage(n) : 2 tabel(len) + 2 bijlage(n)

Amsterdam, 29 april 2021

Hierbij zend ik u de resultaten van het laboratoriumonderzoek dat op uw verzoek is uitgevoerd in de door u aangeboden monsters.

De resultaten hebben uitsluitend betrekking op de monsters, zoals die door u voor analyse ter beschikking werden gesteld.

Het onderzoek is, met uitzondering van eventueel uitbesteed onderzoek, uitgevoerd door Eurofins Omegam volgens de methoden zoals ze zijn vastgelegd in het geldende accreditatie-certificaat L086 en/of in de bundel "Analysevoorschriften Eurofins Omegam". De in dit onderzoek uitgevoerde onderzoeksmethoden van de geaccrediteerde analyses zijn in een aparte bijlage als onderdeel van dit analyse-certificaat opgenomen. De methoden zijn, voor zover mogelijk, ontleend aan de accreditatieprogramma's/schema's en NEN- EN- en/of ISO-voorschriften.

Ik wijs u erop dat het analyse-certificaat alleen in zijn geheel mag worden gereproduceerd. Ik vertrouw erop uw opdracht volledig en naar tevredenheid te hebben uitgevoerd. Heeft u naar aanleiding van deze rapportage nog vragen, dan verzoek ik u contact op te nemen met onze klantenservice.

Hoogachtend,
namens Eurofins Omegam,



Ing. J. Tukker
Manager productie

Op dit certificaat zijn onze algemene voorwaarden van toepassing.
Dit analyse-certificaat mag niet anders dan in zijn geheel worden gereproduceerd.

Eurofins Omegam B.V.
H.J.E. Wenckebachweg 120
NL-1114 AD Amsterdam-Duivendrecht
Nederland

T +31-(0)20-597 66 80
CSOmegam@eurofins.com
www.eurofins.nl

IBAN NL 16 BNPA 0227667980
BIC BNPANL2A
BTW nr. NL8139.67.132.B01
KvK nr. 34215654

ANALYSECERTIFICAAT

Projectcode : 1180095
 Uw project omschrijving : 11380-WESTERWEG 370A
 Opdrachtgever : Grondslag Heerhugowaard

Uw Monsterreferenties

6708919 = BG01 301 (25-75) 303 (0-40) 304 (0-50) 305 (11-50) 306 (0-50)

6708920 = BG02 308 (0-50) 309 (0-50) 310 (0-50) 311 (0-50) 312 (0-50)

6708921 = OG01 301 (90-140) 308 (60-110) 312 (90-140)

Opgegeven bemonsteringsdatum :	21/04/2021	21/04/2021	21/04/2021
Ontvangstdatum opdracht :	21/04/2021	21/04/2021	21/04/2021
Startdatum :	21/04/2021	21/04/2021	21/04/2021
Monstercode :	6708919	6708920	6708921
Uw Matrix :	Grond	Grond	Grond

Monstervoorbewerking

S AS3000 (steekmonster)		uitgevoerd	uitgevoerd	uitgevoerd
S gewicht artefact	g	n.v.t.	n.v.t.	n.v.t.
S soort artefact		n.v.t.	n.v.t.	n.v.t.
S voorbewerking AS3000		uitgevoerd	uitgevoerd	uitgevoerd

Algemeen onderzoek - fysisch

S droge stof	%	88,7	84,5	80,0
S organische stof (gec. voor lutum)	% (m/m ds)	1,9	2,0	0,4
S lutumgehalte (pipetmethode)	% (m/m ds)	1,5	< 1	< 1

Anorganische parameters - metalen

S barium (Ba)	mg/kg ds	< 20	< 20	< 20
S cadmium (Cd)	mg/kg ds	< 0,20	< 0,20	< 0,20
S kobalt (Co)	mg/kg ds	< 3,0	< 3,0	< 3,0
S koper (Cu)	mg/kg ds	7,9	7,6	< 5,0
S kwik (Hg) (niet vluchtig)	mg/kg ds	0,10	0,07	< 0,05
S lood (Pb)	mg/kg ds	17	12	< 10
S molybdeen (Mo)	mg/kg ds	< 1,5	< 1,5	< 1,5
S nikkel (Ni)	mg/kg ds	< 4	< 4	5
S zink (Zn)	mg/kg ds	33	28	21

Organische parameters - niet aromatisch

S minerale olie (florisil clean-up)	mg/kg ds	< 35	< 35	< 35
-------------------------------------	----------	------	------	------

Organische parameters - aromatisch

Polycyclische koolwaterstoffen:

S naftaleen	mg/kg ds	< 0,05	< 0,05	< 0,05
S fenantreen	mg/kg ds	0,15	< 0,05	< 0,05
S anthraceen	mg/kg ds	0,14	< 0,05	< 0,05
S fluoranteen	mg/kg ds	0,49	0,09	< 0,05
S benzo(a)antraceen	mg/kg ds	0,20	< 0,05	< 0,05
S chryseen	mg/kg ds	0,26	0,06	< 0,05
S benzo(k)fluoranteen	mg/kg ds	0,15	< 0,05	< 0,05
S benzo(a)pyreen	mg/kg ds	0,20	0,06	< 0,05
S benzo(ghi)peryleen	mg/kg ds	0,19	< 0,05	< 0,05
S indeno(1,2,3-cd)pyreen	mg/kg ds	0,21	< 0,05	< 0,05
S som PAK (10)	mg/kg ds	2,0	0,46	0,35

Organische parameters - gehalogeneerd

Polychloorbifenylen:

S PCB -28	mg/kg ds	< 0,001	< 0,001	< 0,001
S PCB -52	mg/kg ds	< 0,001	< 0,001	< 0,001
S PCB -101	mg/kg ds	< 0,001	< 0,001	< 0,001
S PCB -118	mg/kg ds	< 0,001	< 0,001	< 0,001
S PCB -138	mg/kg ds	< 0,001	< 0,001	< 0,001
S PCB -153	mg/kg ds	< 0,001	< 0,001	< 0,001
S PCB -180	mg/kg ds	< 0,001	< 0,001	< 0,001
S som PCBs (7)	mg/kg ds	0,005	0,005	0,005

Dit analyse-certificaat, inclusief voorblad en eventuele bijlage(n), mag niet anders dan in zijn geheel worden gereproduceerd.

- De met een 'Q' gemerkte analyses zijn door RvA geaccrediteerd (registratienummer L086).

- De met een 'S' gemerkte analyses zijn door RvA geaccrediteerd (L086) en op basis van het schema AS 3000 erkend.

Opdrachtverificatiecode: QBWS-BZGN-EWYB-MAVU

Ref.: 1180095_certificaat_v1

ANALYSECERTIFICAAT

Projectcode : 1180095
Uw project omschrijving : 11380-WESTERWEG 370A
Opdrachtgever : Grondslag Heerhugowaard

Opmerkingen m.b.t. analyses

Opmerking(en) algemeen

De volgende informatie is indien van toepassing verstrekt door de opdrachtgever:
Project omschrijving, Monsterreferentie(s), Opgegeven bemonsteringsdatum, Matrix, Monsterdiepte, Potnr (Barcode), Veldgegevens, Veldwaarnemingen en Bemonsteringsdata. De opgegeven bemonsteringsdatum kan van invloed zijn op de geldigheid van de resultaten.

Organische stof gehalte (gecorrigeerd voor lutum en vrij ijzer in de vorm van Fe₂O₃)

Het organische stofgehalte is gecorrigeerd voor het in het analysecertificaat gerapporteerde lutumgehalte. Indien het lutumgehalte niet is gerapporteerd is de correctie uitgevoerd met een lutumgehalte van 5,4% (gemiddeld lutumgehalte Nederlandse bodem, AS3010/AS3210, prestatieblad organische stofgehalte in grond/waterbodem). Indien het vrij ijzergehalte is bepaald en groter is dan 5 % m/m, is bij de berekening van het organische stof gecorrigeerd voor dat gehalte aan vrij ijzer.

Sommatie van concentraties voor groepsparameters

De sommatie is uitgevoerd volgens AS3000 paragraaf 2.5.2 en bijlage 3.

ANALYSECERTIFICAAT

Projectcode : 1180095
Uw project omschrijving : 11380-WESTERWEG 370A
Opdrachtgever : Grondslag Heerhugowaard

Barcodeschema's

Monstercode	Uw referentie	uw monsterref.	uw diepte	uw barcode
6708919	BG01 301 (25-75) 303 (0-40) 304 (0-50) 305 (11-50) 306 (0-50)	301	0.25-0.75	3836118AA
		303	0-0.4	3835939AA
		304	0-0.5	3836126AA
		305	0.11-0.5	3836130AA
		306	0-0.5	3836111AA
6708920	BG02 308 (0-50) 309 (0-50) 310 (0-50) 311 (0-50) 312 (0-50)	308	0-0.5	3836115AA
		309	0-0.5	3836119AA
		310	0-0.5	3836122AA
		311	0-0.5	3836116AA
		312	0-0.5	3836364AA
6708921	OG01 301 (90-140) 308 (60-110) 312 (90-140)	301	0.9-1.4	3836124AA
		308	0.6-1.1	3835940AA
		312	0.9-1.4	3836131AA

ANALYSECERTIFICAAT

Projectcode : 1180095
Uw project omschrijving : 11380-WESTERWEG 370A
Opdrachtgever : Grondslag Heerhugowaard

Analysemethoden in Grond (AS3000)

AS3000

In dit analysecertificaat zijn de met 'S' gemerkte analyses uitgevoerd volgens de analysemethoden beschreven in het "Accreditatieschema Laboratoriumanalyses voor grond-, waterbodem- en grondwateronderzoek (AS SIKB 3000)". Het laboratoriumonderzoek is uitgevoerd volgens de onderstaande analysemethoden. Deze analyses zijn vastgelegd in het geldende accreditatie-certificaat met bijbehorende verrichtingenlijst L086 van Eurofins Omegam BV.

voorbewerking AS3000	: Conform AS3000 en NEN-EN 16179
Droge stof	: Conform AS3010 prestatieblad 2
Organische stof (gec. voor lutum)	: Conform AS3010 prestatieblad 3 en gelijkwaardig aan NEN 5754
Lutumgehalte (pipetmethode)	: Conform AS3010 prestatieblad 4; gelijkwaardig aan NEN 5753
Barium (Ba)	: Conform AS3010 prestatieblad 5 en NEN-EN-ISO 17294-2 en destructie conform NEN 6961
Cadmium (Cd)	: Conform AS3010 prestatieblad 5 en NEN-EN-ISO 17294-2 en destructie conform NEN 6961
Kobalt (Co)	: Conform AS3010 prestatieblad 5 en NEN-EN-ISO 17294-2 en destructie conform NEN 6961
Koper (Cu)	: Conform AS3010 prestatieblad 5 en NEN-EN-ISO 17294-2 en destructie conform NEN 6961
Kwik (Hg) (niet vluchtig)	: Conform AS3010 prestatieblad 5 en NEN-EN-ISO 17294-2 en destructie conform NEN 6961
Lood (Pb)	: Conform AS3010 prestatieblad 5 en NEN-EN-ISO 17294-2 en destructie conform NEN 6961
Molybdeen (Mo)	: Conform AS3010 prestatieblad 5 en NEN-EN-ISO 17294-2 en destructie conform NEN 6961
Nikkel (Ni)	: Conform AS3010 prestatieblad 5 en NEN-EN-ISO 17294-2 en destructie conform NEN 6961
Zink (Zn)	: Conform AS3010 prestatieblad 5 en NEN-EN-ISO 17294-2 en destructie conform NEN 6961
Minerale olie (florisil clean-up)	: Conform AS3010 prestatieblad 7
PAKs	: Conform AS3010 prestatieblad 6
PCBs	: Conform AS3010 prestatieblad 8

Grondslag Heerhugowaard
T.a.v. de heer J. Stam
Galileistraat 69
1704 SE HEERHUGOWAARD

Uw kenmerk : 11380-WESTERWEG 370A
Ons kenmerk : Project 1185006
Validatieref. : 1185006_certificaat_v1
Opdrachtverificatiecode: SRND-WMBT-WGLW-AUEH
Bijlage(n) : 2 tabel(len) + 2 bijlage(n)

Amsterdam, 10 mei 2021

Hierbij zend ik u de resultaten van het laboratoriumonderzoek dat op uw verzoek is uitgevoerd in de door u aangeboden monsters.

De resultaten hebben uitsluitend betrekking op de monsters, zoals die door u voor analyse ter beschikking werden gesteld.

Het onderzoek is, met uitzondering van eventueel uitbesteed onderzoek, uitgevoerd door Eurofins Omegam volgens de methoden zoals ze zijn vastgelegd in het geldende accreditatie-certificaat L086 en/of in de bundel "Analysevoorschriften Eurofins Omegam". De in dit onderzoek uitgevoerde onderzoeksmethoden van de geaccrediteerde analyses zijn in een aparte bijlage als onderdeel van dit analyse-certificaat opgenomen. De methoden zijn, voor zover mogelijk, ontleend aan de accreditatieprogramma's/schema's en NEN- EN- en/of ISO-voorschriften.

Ik wijs u erop dat het analyse-certificaat alleen in zijn geheel mag worden gereproduceerd. Ik vertrouw erop uw opdracht volledig en naar tevredenheid te hebben uitgevoerd. Heeft u naar aanleiding van deze rapportage nog vragen, dan verzoek ik u contact op te nemen met onze klantenservice.

Hoogachtend,
namens Eurofins Omegam,



Ing. J. Tukker
Manager productie

Op dit certificaat zijn onze algemene voorwaarden van toepassing.
Dit analyse-certificaat mag niet anders dan in zijn geheel worden gereproduceerd.

Eurofins Omegam B.V.
H.J.E. Wenckebachweg 120
NL-1114 AD Amsterdam-Duivendrecht
Nederland

T +31-(0)20-597 66 80
CSOmegam@eurofins.com
www.eurofins.nl

IBAN NL 16 BNPA 0227667980
BIC BNPANL2A
BTW nr. NL8139.67.132.B01
KvK nr. 34215654

ANALYSECERTIFICAAT

Projectcode : 1185006
 Uw project omschrijving : 11380-WESTERWEG 370A
 Opdrachtgever : Grondslag Heerhugowaard

Uw Monsterreferenties
 6721380 = 312-1-1 312 (120-220)

Opgegeven bemonsteringsdatum : 03/05/2021
 Ontvangstdatum opdracht : 03/05/2021
 Startdatum : 03/05/2021
 Monstercode : 6721380
 Uw Matrix : Grondwater

Anorganische parameters - metalen

Metalen ICP-MS (opgelost):

S barium (Ba)	µg/l	< 20
S cadmium (Cd)	µg/l	< 0,2
S kobalt (Co)	µg/l	4,1
S koper (Cu)	µg/l	16
S Kwik (Hg) (niet vluchtig)	µg/l	< 0,05
S lood (Pb)	µg/l	< 2
S molybdeen (Mo)	µg/l	4,5
S nikkel (Ni)	µg/l	10
S zink (Zn)	µg/l	14

Organische parameters - niet aromatisch

S minerale olie (florisil clean-up)	µg/l	< 50
-------------------------------------	------	------

Organische parameters - aromatisch

Vluchtige aromaten:

S benzeen	µg/l	< 0,2
S ethylbenzeen	µg/l	< 0,2
S naftaleen	µg/l	< 0,02
S o-xyleen	µg/l	< 0,1
S styreen	µg/l	< 0,2
S toluen	µg/l	< 0,2
S xyleen (som m+p)	µg/l	< 0,2
S som xylenen	µg/l	0,2

Organische parameters - gehalogeneerd

Vluchtige chlooralifaten:

S 1,1,1-trichloorethaan	µg/l	< 0,1
S 1,1,2-trichloorethaan	µg/l	< 0,1
S 1,1-dichloorethaan	µg/l	< 0,2
S 1,1-dichlooretheen	µg/l	< 0,1
S 1,1-dichloorpropaan	µg/l	< 0,2
S 1,2-dichloorethaan	µg/l	< 0,2
S 1,2-dichloorpropaan	µg/l	< 0,2
S 1,3-dichloorpropaan	µg/l	< 0,2
S cis-1,2-dichlooretheen	µg/l	< 0,1
S dichloormethaan	µg/l	< 0,2
S monochlooretheen (vinylchloride)	µg/l	< 0,2
S tetrachlooretheen	µg/l	< 0,1
S tetrachloormethaan	µg/l	< 0,1
S trans-1,2-dichlooretheen	µg/l	< 0,1
S trichlooretheen	µg/l	< 0,2
S trichloormethaan	µg/l	< 0,2
S som C+T dichlooretheen	µg/l	0,1
S som dichloorpropanen	µg/l	0,4

Vluchtige gehalogeneerde alifaten - divers:

S tribroommethaan (bromoform)	µg/l	< 0,2
-------------------------------	------	-------

Dit analyse-certificaat, inclusief voorblad en eventuele bijlage(n), mag niet anders dan in zijn geheel worden gereproduceerd.

- De met een 'Q' gemerkte analyses zijn door RvA geaccrediteerd (registratienummer L086).

- De met een 'S' gemerkte analyses zijn door RvA geaccrediteerd (L086) en op basis van het schema AS 3000 erkend.

Opdrachtverificatiecode: SRND-WMBT-WGLW-AUEH

Ref.: 1185006_certificaat_v1

ANALYSECERTIFICAAT

Projectcode	:	1185006
Uw project omschrijving	:	11380-WESTERWEG 370A
Opdrachtgever	:	Grondslag Heerhugowaard

Opmerkingen m.b.t. analyses

Opmerking(en) algemeen

De volgende informatie is indien van toepassing verstrekt door de opdrachtgever:

Project omschrijving, Monsterreferentie(s), Opgegeven bemonsteringsdatum, Matrix, Monsterdiepte, Potnr (Barcode), Veldgegevens, Veldwaarnemingen en Bemonsteringsdata. De opgegeven bemonsteringsdatum kan van invloed zijn op de geldigheid van de resultaten.

Sommatie van concentraties voor groepsparameters

De sommatie is uitgevoerd volgens AS3000 paragraaf 2.5.2 en bijlage 3.

ANALYSECERTIFICAAT

Projectcode : 1185006
 Uw project omschrijving : 11380-WESTERWEG 370A
 Opdrachtgever : Grondslag Heerhugowaard

Barcodeschema's

Monstercode	Uw referentie	uw monsterref.	uw diepte	uw barcode
6721380	312-1-1 312 (120-220)	312	1.2-2.2	0402718YA
		312	1.2-2.2	0313715MM

ANALYSECERTIFICAAT

Projectcode : 1185006
Uw project omschrijving : 11380-WESTERWEG 370A
Opdrachtgever : Grondslag Heerhugowaard

Analysemethoden in Grondwater (AS3000)

AS3000

In dit analysecertificaat zijn de met 'S' gemerkte analyses uitgevoerd volgens de analysemethoden beschreven in het "Accreditatieschema Laboratoriumanalyses voor grond-, waterbodembodem- en grondwateronderzoek (AS SIKB 3000)". Het laboratoriumonderzoek is uitgevoerd volgens de onderstaande analysemethoden. Deze analyses zijn vastgelegd in het geldende accreditatie-certificaat met bijbehorende verrichtingenlijst L086 van Eurofins Omegam BV.

Barium (Ba)	: Conform AS3110 prestatieblad 3 en gelijkwaardig aan NEN-EN-ISO 17294-2
Cadmium (Cd)	: Conform AS3110 prestatieblad 3 en gelijkwaardig aan NEN-EN-ISO 17294-2
Kobalt (Co)	: Conform AS3110 prestatieblad 3 en gelijkwaardig aan NEN-EN-ISO 17294-2
Koper (Cu)	: Conform AS3110 prestatieblad 3 en gelijkwaardig aan NEN-EN-ISO 17294-2
Kwik (Hg) (niet vluchtig)	: Conform AS3110 prestatieblad 3 en gelijkwaardig aan NEN-EN-ISO 17294-2
Lood (Pb)	: Conform AS3110 prestatieblad 3 en gelijkwaardig aan NEN-EN-ISO 17294-2
Molybdeen (Mo)	: Conform AS3110 prestatieblad 3 en gelijkwaardig aan NEN-EN-ISO 17294-2
Nikkel (Ni)	: Conform AS3110 prestatieblad 3 en gelijkwaardig aan NEN-EN-ISO 17294-2
Zink (Zn)	: Conform AS3110 prestatieblad 3 en gelijkwaardig aan NEN-EN-ISO 17294-2
Minerale olie (florisil clean-up)	: Conform AS3110 prestatieblad 5
Aromaten (BTXXN)	: Conform AS3130 prestatieblad 1
Styreen	: Conform AS3130 prestatieblad 1
Chlooralifaten	: Conform AS3130 prestatieblad 1
monochlooretheen (vinylchloride)	: Conform AS3130 prestatieblad 1
1,1-Dichlooretheen	: Conform AS3130 prestatieblad 1

BIJLAGE V

[Terug naar inhoudsopgave](#)

Toetsingskader bodem

De analyseresultaten zijn getoetst aan de normwaarden uit de 'Circulaire Bodemsanering per 1 juli 2013' en Bijlage B van de 'Regeling Bodemkwaliteit'. Hierin zijn de achtergrondwaarden (grond), streefwaarden (grondwater) en interventiewaarden (grond en grondwater) gedefinieerd. De tussenwaarde is het rekenkundig gemiddelde van de achtergrond-/ streefwaarde en de interventiewaarde. Overschrijdingen van de normen kunnen worden geïnterpreteerd als een:

<i>lichte verhoging:</i>	gehalte > achtergrondwaarde (grond) of streefwaarde (grondwater)
<i>matige verhoging:</i>	gehalte > T-waarde (tussenwaarde)
<i>sterke verhoging:</i>	gehalte > interventiewaarde

De meetwaarden worden gecorrigeerd naar een standaard bodemtype met 25% lutum en 10% organische stof. Deze gestandaardiseerde meetwaarden worden berekend en getoetst via de landelijke toetsingsmodule BoToVa (*Bodem Toets- en Validatieservice*).

De normen geldend voor grond voor barium zijn ingetrokken. Gebleken is dat de interventiewaarde voor barium lager was dan het gehalte dat van nature in de bodem voorkomt. Alleen als verhoogde bariumgehalten het gevolg zijn van een antropogene bron (menselijk handelen), kan het bevoegd gezag dit gehalte beoordelen aan de voormalige normen. Het gehalte barium moet wel gemeten blijven worden.

Conform de Wet bodembescherming (Wbb) is de ernst van de verontreiniging gerelateerd aan een omvangscriterium. Om van een 'geval van ernstige bodemverontreiniging' te spreken, dient voor ten minste één stof de gemiddelde concentratie van minimaal 25 m³ grond of 100 m³ bodemvolume grondwater de interventiewaarde te worden overschreden. Ook moet de verontreiniging zijn ontstaan vóór 1987.

Voor een geval van ernstige bodemverontreiniging geldt formeel een saneringsplicht. In de praktijk wordt een sanering alleen verplicht gesteld indien sprake is van actuele risico's, of indien dat bij een functiewijziging (bijvoorbeeld bouw) noodzakelijk is. Bij ongewijzigd gebruik en de afwezigheid van risico's wordt bij een historische verontreiniging (ontstaan voor 1987) geen termijn aan de saneringsverplichting opgelegd.

Indien de verontreiniging geheel of grotendeels na 1 januari 1987 is ontstaan, is sprake van een 'nieuw geval van bodemverontreiniging'. Vanuit de zorgplicht in de Wet bodembescherming dient een nieuw geval van bodemverontreiniging, ongeacht de mate en omvang van de verontreiniging, in beginsel terstond te worden verwijderd.

Besluit bodemkwaliteit

De analyseresultaten van de grond kunnen bij een verkennend onderzoek (indicatief) worden getoetst aan het Besluit bodemkwaliteit. Voor een definitief oordeel is echter een AP04 partijkeuring nodig. In het generieke kader wordt onderscheid gemaakt in drie kwaliteitsklassen voor hergebruik: Altijd Toepasbaar, Wonen en Industrie. Bij hogere gehalten dan de maximale waarde Industrie, is er sprake van Niet Toepasbare grond.

Er wordt voldaan aan de eisen voor 'Altijd Toepasbaar' indien de gehalten de Achtergrondwaarden niet overschrijden. Afhankelijk van het aantal geanalyseerde stoffen mag voor een aantal parameters de Achtergrondwaarde wel worden overschreden met maximaal een factor twee, mits de maximale waarde Wonen niet wordt overschreden (uitgezonderd nikkel). Bij analyse op het standaardpakket is deze overschrijding toegestaan voor maximaal twee parameters.

Verklarende woordenlijst

Wet bodembescherming (Wbb): Deze wet is er vooral op gericht om in het belang van het milieu regels te stellen om bodemverontreiniging te voorkomen, te onderzoeken en te saneren.

NEN-5725: Richtlijn voor gedegen vooronderzoek. Het vooronderzoek wordt uitgevoerd voorafgaand aan het feitelijke onderzoek van de bodem (= veld- en laboratoriumonderzoek). De bij het vooronderzoek verzamelde informatie dient om te komen tot een adequate invulling van het veld- en laboratoriumonderzoek en draagt bij aan de verklaring van de resultaten van het bodemonderzoek.

NEN-5740: Deze norm beschrijft de werkwijze voor het opstellen van de onderzoeksstrategie bij verkennend bodemonderzoek naar de aanwezigheid van bodemverontreiniging. De norm is van toepassing op verkennend onderzoek van zowel onverdachte als verdachte locaties.

Standaard NEN analysepakket grond en grondwater

	Boven- en ondergrond	Grondwater
Metalen (barium, cadmium, kobalt, koper, kwik, lood, molybdeen, nikkel, zink)	*	*
Polycyclische Aromatische Koolwaterstoffen (PAK)	*	
Polychloorbifenylen (PCB)	*	
Minerale olie	*	*
Vluchtige aromaten (BTEXSN)		*
Vluchtige chlooralifaten (VOCI)		*

m-mv: diepte in meter minus maaiveld

pH en EC: zuurgraad en Geleidingsvermogen

NTU: de eenheid waarin troebelheid (van onder andere) water wordt uitgedrukt.

Streefwaarde: deze waarde geeft voor grondwater aan wat het ijkpunt is voor de milieukwaliteit op de lange termijn, uitgaande van Verwaarloosbare Risico's voor het ecosysteem

Achtergrondwaarde: deze waarde is voor grond vastgesteld op basis van de gehalten zoals die voorkomen in de bodem van natuur- en landbouwgronden in Nederland die niet zijn belast door lokale verontreinigingsbronnen.

Interventiewaarde: Is de waarde die het kwaliteitsniveau aangeeft, waarop de functionele eigenschappen van de bodem, voor mens, dier en plant ernstig zijn verminderd of dreigen tot worden verminderd.

INEV: Indicatief niveau voor ernstige verontreiniging, voor stoffen waarvoor geen interventiewaarde is opgesteld.

T-waarde (tussenwaarde): Is voor grondwater gelijk aan (streefwaarde+interventiewaarde)/2 en voor grond gelijk aan (achtergrondwaarde+interventiewaarde)/2. Overschrijding van de T-waarde geeft aan dat er mogelijk een aanvullend/nader onderzoek nodig is.

Maximale Waarde wonen (MWw): deze waarde geeft de bovengrens aan van de kwaliteit die nodig is om de bodem blijvend geschikt te houden voor de functie 'wonen'.

Maximale Waarde industrie (MWi): deze waarde geeft de bovengrens aan van de kwaliteit die nodig is om de bodem blijvend geschikt te houden voor de functie 'industrie'.

Gebruikte afkortingen van stoffen:

Ba	Barium	Olie	Minerale olie
Cd	Cadmium	VAK	Vluchtige Aromatische Koolwaterstoffen
Co	Kobalt	B	Benzeen
Cu	Koper	T	Tolueen
Hg	Kwik	E	Ethylbenzeen
Pb	Lood	X	Xylenen
Mo	Molybdeen	S	Styreen
Ni	Nikkel	Naft.	Naftaleen
Zn	Zink	VOCI	Vluchtige Organochloorverbindingen
PAK	Polycyclische Aromatische Koolwaterstoffen	PCB	Polychloorbifenylen

Oer: een inspoelingslaag van sesqui-oxiden (aluminium- en ijzeroxiden) boven de hoogste grondwaterstand. De oxiden zijn afkomstig van hoger gelegen bodemhorizonten. Oer is vaak harder dan het bodemmateriaal zelf.

Gley: (oranje-bruine) ijzer-/roestvlekken die worden gevormd als gevolg van een fluctuerende grondwaterstand. Gley komt, in tegenstelling tot oer, niet voor in hardere brokjes maar uit zich voornamelijk in kleurverschil.