

PROJECT 21629

**VERKENNEND BODEMONDERZOEK
VAN CATSSTRAAT 4A TE HEILOO**

Vestiging Kamerik
Nijverheidsweg 7
3471 GZ Kamerik
t 0348 402103

Vestiging Heerhugowaard
Galileistraat 69
1704 SE Heerhugowaard
t 072 5729457

Vestiging Steenwijk
Oevers 16
8331 VC Steenwijk
t 0521 521924

www.grondslag.nl



<i>Titel</i>	Verkennd bodemonderzoek Van Catsstraat 4a te Heiloo
<i>Projectleider</i>	Dhr. ing. M.J. Hoedjes
<i>Adviseur</i>	Mevr. J.J. Schenk MSc
<i>Datum rapport</i>	28 februari 2014
 <i>Opdrachtgever</i>	 Dhr. N. Zomerdijk Den Burglaan 32 1906 XL Limmen
 <i>Contactpersoon</i>	 Dhr. N. Zomerdijk
 <i>Telefoon</i>	 06 – 10 05 80 89



Het bodemonderzoek is uitgevoerd conform de richtlijnen die zijn opgesteld in de BRL SIKB 2000. Grondslag is door KIWA gecertificeerd voor het verrichten van “Veldwerk bij milieuhygiënisch bodemonderzoek” conform deze BRL. Grondslag BV is als opdrachtnemer onafhankelijk van de opdrachtgever. Tussen beide bestaat geen relatie als bedoeld in paragraaf 3.1.7 van de BRL SIKB 2000.

SAMENVATTING

Soort:	Verkennd bodemonderzoek	
Aanleiding:	Bouwaanvraag/transactie	
Doel:	Het vaststellen van de milieuhygiënische kwaliteit van de bodem en daarmee het bepalen of er mogelijk belemmeringen zijn voor de afgifte van de omgevingsvergunning (bouw)	
Opzet:	Conform NEN 5740 (ONV)	
Locatie:	Van Catsstraat 4a te Heiloo	
Kadastraal:	Gemeente Heiloo, sectie A, nummer 3098 en 7504	
Oppervlakte:	340 m ²	
Terreingebruik:	Bedrijfsmatig	
Terreingebruik in omgeving:	Wonen	
Hypothese:	Ter plaatse van de onderzoekslocatie wordt voorafgaand aan het bodemonderzoek geen verontreiniging verwacht boven de 95-percentielwaarden als opgenomen in de bodemkwaliteitskaart. De locatie wordt aangemerkt als onverdacht (ten aanzien van lokale verontreiniging).	
Aantal boringen en peilbuizen:	Boringen	waarvan peilbuizen:
	4	1
Bodemopbouw:	0,0-2,0 m-mv: zand 2,0-2,5 m-mv: veen	
Grondwaterstand:	1,07 m-mv	
Zintuiglijke waarnemingen	Sporenbaksteen in bovengrond boring 3	
Resultaten grond:	Alleen lichte verhogingen	
Resultaten grondwater:	Alleen lichte verhogingen	
Conclusies:	Hypothese is bevestigd	
	De aangetoonde lichte verhogingen vormen geen aanleiding tot het uitvoeren van een nader bodemonderzoek.	
	De resultaten vormen ons inziens geen belemmeringen voor de afgifte van een omgevingsvergunning (bouw).	

INHOUDSOPGAVE

1	INLEIDING EN DOEL	1
2	TERREINGEGEVENS	1
2.1	Afbakening onderzoekslocatie	1
2.2	Huidige situatie	1
2.3	Historie tot op heden	1
2.4	Toekomstige situatie	2
2.5	Hypothese en onderzoeksopzet	2
3	VELDWERK	2
3.1	Uitvoering	2
3.2	Resultaten	3
3.2.1	Grond	3
3.2.2	Grondwater	3
4	CHEMISCHE ANALYSES	3
4.1	Toetsingskader	3
4.2	Analyses grond	4
4.3	Analyses grondwater	5
5	CONCLUSIES EN AANBEVELINGEN	5

BIJLAGEN

BIJLAGE I	: Kaartmateriaal
BIJLAGE II	: Boorbeschrijvingen
BIJLAGE III	: Toetsingstabellen
BIJLAGE IV	: Analysecertificaten
BIJLAGE V	: Uitdraai historisch bodembestand Milieudienst Regio Alkmaar
BIJLAGE VI	: Verklarende woordenlijst

1 INLEIDING EN DOEL

Door de heer N. Zomerdijk is aan Grondslag opdracht verleend voor het uitvoeren van een verkennend bodemonderzoek op het perceel Van Catsstraat 4a te Heiloo.

De aanleiding voor het bodemonderzoek wordt gevormd door de voorgenomen aankoop en de daarop volgende aanvraag van een omgevingsvergunning (bouw). Men is voornemens om de bestaande woning te slopen en een nieuw woonhuis te bouwen.

Het doel van het onderzoek is het vaststellen van de milieuhygiënische kwaliteit van de bodem en daarmee het bepalen of er mogelijk belemmeringen zijn voor de afgifte van de omgevingsvergunning (bouw).

2 TERREINGEGEVENS

Voorafgaand aan het bodemonderzoek is er een vooronderzoek conform de NEN 5725 verricht, waarbij het niveau van een 'standaard vooronderzoek' is gehanteerd. De resultaten van het vooronderzoek zijn verwerkt in dit hoofdstuk. Het vooronderzoek richt zich tevens op de direct aangrenzende percelen.

2.1 Afbakening onderzoekslocatie

Het perceel Van Catsstraat 4a is kadastraal bekend als gemeente Heiloo, sectie A, nummer 3098 en 7504. De onderzoekslocatie heeft een oppervlakte van circa 340 m². De onderzoekslocatie bestaat uit het gehele perceel Van Catsstraat 4a. De begrenzing van de onderzoekslocatie is weergegeven op de tekening in bijlage I.

2.2 Huidige situatie

Op het terrein is Tandarts J. Snoep gevestigd (geweest). Tevens is een voor- en achtertuin aanwezig. Een deel is verhard met klinkers. De regionale ligging van de locatie is weergegeven in bijlage I.

2.3 Historie tot op heden

Voor het historisch onderzoek zijn de volgende bronnen geraadpleegd:

- opdrachtgever
- Milieudienst Regio Alkmaar (uitdraai historisch bodembestand)
- oud kaartmateriaal (Grote Historische Provincie Atlas)
- oude luchtfoto's (Foto-atlas Noord-Holland, 1989)
- www.bodemloket.nl
- www.dotkadata.com

Volgens informatie van de opdrachtgever zijn ter plaatse van of nabij de onderzoekslocatie geen vloeibare brandstoffen toegepast of opgeslagen. Er zijn geen motorvoertuigen onderhouden en/of gerepareerd.

Op of nabij de locatie zijn, voor zover bekend bij de milieudienst, geen ondergrondse brandstoftanks aanwezig (geweest).

Zover bekend zijn er geen sloten gedempt, is er niet structureel afval gestort of verbrand en is het maaiveld niet opgehoogd. Voor zover bekend zijn er geen (grote) obstakels, zijnde puin, funderingsresten, slakken, sintels en/of asfalt in de bodem aanwezig.

Voor zover bekend hebben zich op of in de directe omgeving van de onderzoekslocatie geen calamiteiten voorgedaan, waardoor mogelijk bodemverontreiniging zou kunnen zijn ontstaan.

Bij www.bodemloket.nl is geen informatie aangaande de onderzoekslocatie bekend.

Op de onderzoekslocatie zijn, voor zover bekend, geen bodemonderzoeken uitgevoerd. In de nabije omgeving zijn geen grootschalige gevallen van bodemverontreiniging bekend.

De locatie bevindt zich binnen zone “Heiloo Oude Centrum, PCH en Blockhove” van de bodemkwaliteitskaart van de Milieudienst Regio Alkmaar. De bodemkwaliteit van de bovengrond is licht verontreinigd (95-percentielwaarden lager dan de tussenwaarde). De ondergrond is schoon.

2.4 Toekomstige situatie

De locatie wordt ontwikkeld voor woningbouw. De bestemming wordt ‘wonen’.

2.5 Hypothese en onderzoeksopzet

Ter plaatse van de onderzoekslocatie wordt voorafgaand aan het bodemonderzoek geen verontreiniging verwacht boven de 95-percentielwaarden als opgenomen in de bodemkwaliteitskaart. De locatie wordt aangemerkt als onverdacht (ten aanzien van lokale verontreiniging). De onderzoeksstrategie volgt de "Onderzoeksstrategie voor een onverdachte locatie (ONV)" van de NEN 5740.

Opgemerkt dient te worden dat een verkennend bodemonderzoek volgens een steekproefsgewijze opzet wordt uitgevoerd. Tevens dient het bodemonderzoek beschouwd te worden als een tijdelijk vastgestelde status van de bodemkwaliteit ter plaatse. Derhalve kan in bepaalde situaties (bijvoorbeeld bij een toekomstige bestemmingswijziging of aanvraag van een omgevingsvergunning) de geldigheidsduur van het onderzoek beperkt zijn.

3 VELDWERK

3.1 Uitvoering

Het verrichten van de boringen en het plaatsen van de peilbuis heeft plaatsgevonden op 11 februari 2014 door dhr. P. Hegeman. Het grondwater is op 21 februari 2014 bemonsterd door eveneens dhr. P. Hegeman.

In totaal zijn ter plaatse van de onderzoekslocatie vier boringen verricht (nrs. 1 t/m 4). De boringen zijn verspreid over de onderzoekslocatie verricht. Boring 1 is voorzien van een peilbuis in verband met de centrale ligging op het perceel. De ligging van de boringen en de peilbuis is weergegeven in bijlage I.

De boringen 3 en 4 zijn uitgevoerd tot een diepte van 0,5 m-mv (meter minus maaiveld). De boringen 1 en 2 zijn doorgezet tot een diepte van respectievelijk 2,5 en 1,4 m-mv.

3.2 Resultaten

3.2.1 Grond

Bodemopbouw

Vanaf het maaiveld tot een diepte van 2,0 m-mv bestaat de bodem uit zand. Van 2,0 tot 2,5 m-mv bestaat de bodem uit veen. De boorprofielen zijn weergegeven in bijlage II.

Zintuiglijke waarnemingen

In de bovengrond ter plaatse van boring 3 zijn baksteensporen aangetroffen. Dit kan duiden op een verontreiniging met zware metalen en/of PAK. Er is visueel geen asbestverdacht materiaal in of op de bodem aangetroffen.

3.2.2 Grondwater

In onderstaande tabel zijn de gegevens vermeld, die zijn verzameld tijdens de monsternamen van het grondwater.

Tabel 3.1: Veldwerkgegevens grondwater

peilbuis	Filterstelling (m-mv)	grondwaterstand (m-mv)	pH	EC (mS/cm)	Troebelheid (NTU)
01	1,50 - 2,50	1,07	7,5	0,33	8,83

4 CHEMISCHE ANALYSES

De analyses en bewerkingen zijn uitgevoerd door een RvA-geaccrediteerd laboratorium.

4.1 Toetsingskader

De analyseresultaten zijn getoetst aan de normwaarden uit de 'Circulaire Bodemsanering per 1 juli 2013' en Bijlage B van de 'Regeling Bodemkwaliteit'. Hierin zijn de achtergrondwaarden (grond), streefwaarden (grondwater) en interventiewaarden (grond en grondwater) gedefinieerd. In de NEN 5740 is daarnaast een tussenwaarde (T-waarde) gedefinieerd als het rekenkundig gemiddelde van de achtergrond-/streefwaarde en de interventiewaarde. Overschrijdingen van de normen kunnen worden geïnterpreteerd als een:

lichte verhoging : gehalte > achtergrondwaarde (grond) of streefwaarde (grondwater)
matige verhoging: gehalte > T-waarde (tussenwaarde)
sterke verhoging : gehalte > interventiewaarde

Een verhoging ten opzichte van de T- of interventiewaarde vormt aanleiding tot het uitvoeren van een aanvullend onderzoek.

De meetwaarden worden gecorrigeerd naar een standaard bodemtype met 25% lutum en 10% organische stof. Deze gestandaardiseerde meetwaarden worden berekend en getoetst via de landelijke toetsingsmodule BoToVa (*Bodem Toets- en Validatieservice*). De toetsing is opgenomen in bijlage III.

De normen geldend voor grond voor barium zijn per 1 april 2009 tijdelijk buiten werking gesteld. Alleen als verhoogde bariumgehalten het gevolg zijn van een antropogene bron (menselijk handelen), kan het bevoegd gezag dit gehalte beoordelen aan de voormalige normen. Het gehalte barium moet wel gemeten blijven worden.

Conform de Wet Bodembescherming (Wbb) is de ernst van de verontreiniging gerelateerd aan een omvangscriterium. Om van een 'geval van ernstige bodemverontreiniging' te spreken, dient voor tenminste één stof de gemiddelde concentratie van minimaal 25 m³ grond of 100 m³ bodemvolume grondwater de interventiewaarde te worden overschreden.

Voor een geval van ernstige bodemverontreiniging dat is ontstaan vóór 1987 geldt formeel een saneringsplicht. In de praktijk wordt een sanering alleen verplicht gesteld indien sprake is van actuele risico's, of indien dat bij een functiewijziging (bijvoorbeeld bouw) noodzakelijk is. Bij ongewijzigd gebruik en de afwezigheid van risico's wordt bij een historische verontreiniging geen termijn aan de saneringsverplichting opgelegd.

Indien de verontreiniging geheel of grotendeels na 1 januari 1987 is ontstaan, is sprake van een 'nieuw geval van bodemverontreiniging'. Vanuit de zorgplicht in de Wet bodembescherming dient een nieuw geval van bodemverontreiniging, ongeacht de mate en omvang van de verontreiniging, in beginsel terstond te worden verwijderd.

4.2 Analyses grond

De analyseresultaten zijn weergegeven in tabel 4.1. De analysecertificaten zijn opgenomen in bijlage IV, de toetsing aan de normwaarden in bijlage III.

Tabel 4.1: Gestandaardiseerde analyseresultaten grond (mg/kg d.s.)

Ref	Monsters	Waarnemingen	Ba	Cd	Co	Cu	Hg	Pb	Mo	Ni	Zn	Olie	PAK	PCB
<i>Bovengrond</i>														
BG1	01 (0,15 - 0,60) 02 (0,10 - 0,60) 03 (0,00 - 0,20) 04 (0,00 - 0,20)	Sporen baksteen	-	-	-	-	2,7	58	-	-	-	-	1,6	-
<i>Ondergrond</i>														
OG1	01 (1,00 - 1,50) 02 (0,80 - 1,30)		-	-	-	-	-	-	-	-	-	-	-	-

ref : referentie op analysecertificaat
 waarneming : + (sporen/zwak), ++ (matig), +++ (sterk), ++++ (uiterst)
 - : het gehalte is kleiner dan of gelijk aan de achtergrondwaarde (of detectielimiet)
 getal : het gehalte overschrijdt de achtergrondwaarde
 getal* : het gehalte overschrijdt de T-waarde
 getal** : het gehalte overschrijdt de interventiewaarde

Het geselecteerde mengmonster van de bovengrond is geanalyseerd op het standaard NEN-pakket. Door middel van dit analysepakket wordt een breed beeld verkregen van de kwaliteit van de grond.

In het mengmonster BG1 zijn de gehalten kwik, lood en PAK licht verhoogd.

Het geselecteerde mengmonster van de ondergrond is eveneens geanalyseerd op een standaard NEN-pakket.

In het mengmonster OG1 zijn alle gemeten gehalten kleiner dan de achtergrondwaarde en/of detectielimiet.

4.3 Analyses grondwater

De analyseresultaten van grondwater zijn weergegeven in tabel 4.2. De analysecertificaten zijn opgenomen in bijlage IV, de toetsing aan de normwaarden in bijlage III.

Tabel 4.2: Analyseresultaten grondwater (µg/l)

Peilbuis	filterstelling (m-mv)	Ba	Cd	Co	Cu	Hg	Pb	Mo	Ni	Zn	VAK						Olie	VOC
											B	T	E	X	S	N		
01	1,00-2,00	120	-	-	-	-	-	-	-	-	-	-	-	-	-	-	-	-

- : de concentratie is kleiner dan of gelijk aan de streefwaarde (of detectielimiet)
 getal : de concentratie overschrijdt de streefwaarde
 getal* : de concentratie overschrijdt de T-waarde
 getal** : de concentratie overschrijdt de interventiewaarde

Het grondwatermonster is geanalyseerd op het standaard NEN-pakket. Op deze wijze wordt een breed beeld verkregen van de grondwaterkwaliteit.

In het grondwater afkomstig uit peilbuis 1 is de concentratie barium licht verhoogd.

5 CONCLUSIES EN AANBEVELINGEN


De milieuhygiënische kwaliteit van de bodem ter plaatse van de onderzoekslocatie Van Catsstraat 4a te Heiloo is vastgelegd.

De gestelde hypothese, dat ter plaatse van de onderzoekslocatie verhogingen aan metalen en/of PAK worden verwacht als gevolg van verhoogde achtergrond concentraties, is bevestigd. In de grond zijn lichte verhogingen aan kwik, lood en PAK aangetoond. In het grondwater is een lichte verhoging aan barium aangetoond. Deze kunnen worden toegeschreven aan verhoogde achtergrondconcentraties en vormen geen aanleiding tot het uitvoeren van een aanvullend onderzoek.

De onderzoeksresultaten vormen ons inziens milieuhygiënisch gezien geen belemmeringen voor de afgifte van een omgevingsvergunning. De afgifte van de omgevingsvergunning blijft echter een beleidsmatige afweging van de gemeente zelf.

Aanbevolen wordt om de grond die tijdens de bouw vrijkomt te hergebruiken binnen de perceelsgrenzen. Indien dit niet mogelijk is kan de grond op basis van dit rapport worden afgevoerd naar een grondbank of -depot. Als de grond wordt afgevoerd voor hergebruik elders, is (normaliter) eerst een keuring nodig conform het Besluit Bodemkwaliteit. Met name bij grotere partijen grond is dit laatste voordeliger dan afvoeren naar een grondbank of -depot. Indien de gemeente beschikt over een bodemkwaliteitskaart, is in sommige gevallen hergebruik mogelijk zonder aanvullend onderzoek.

BIJLAGE I

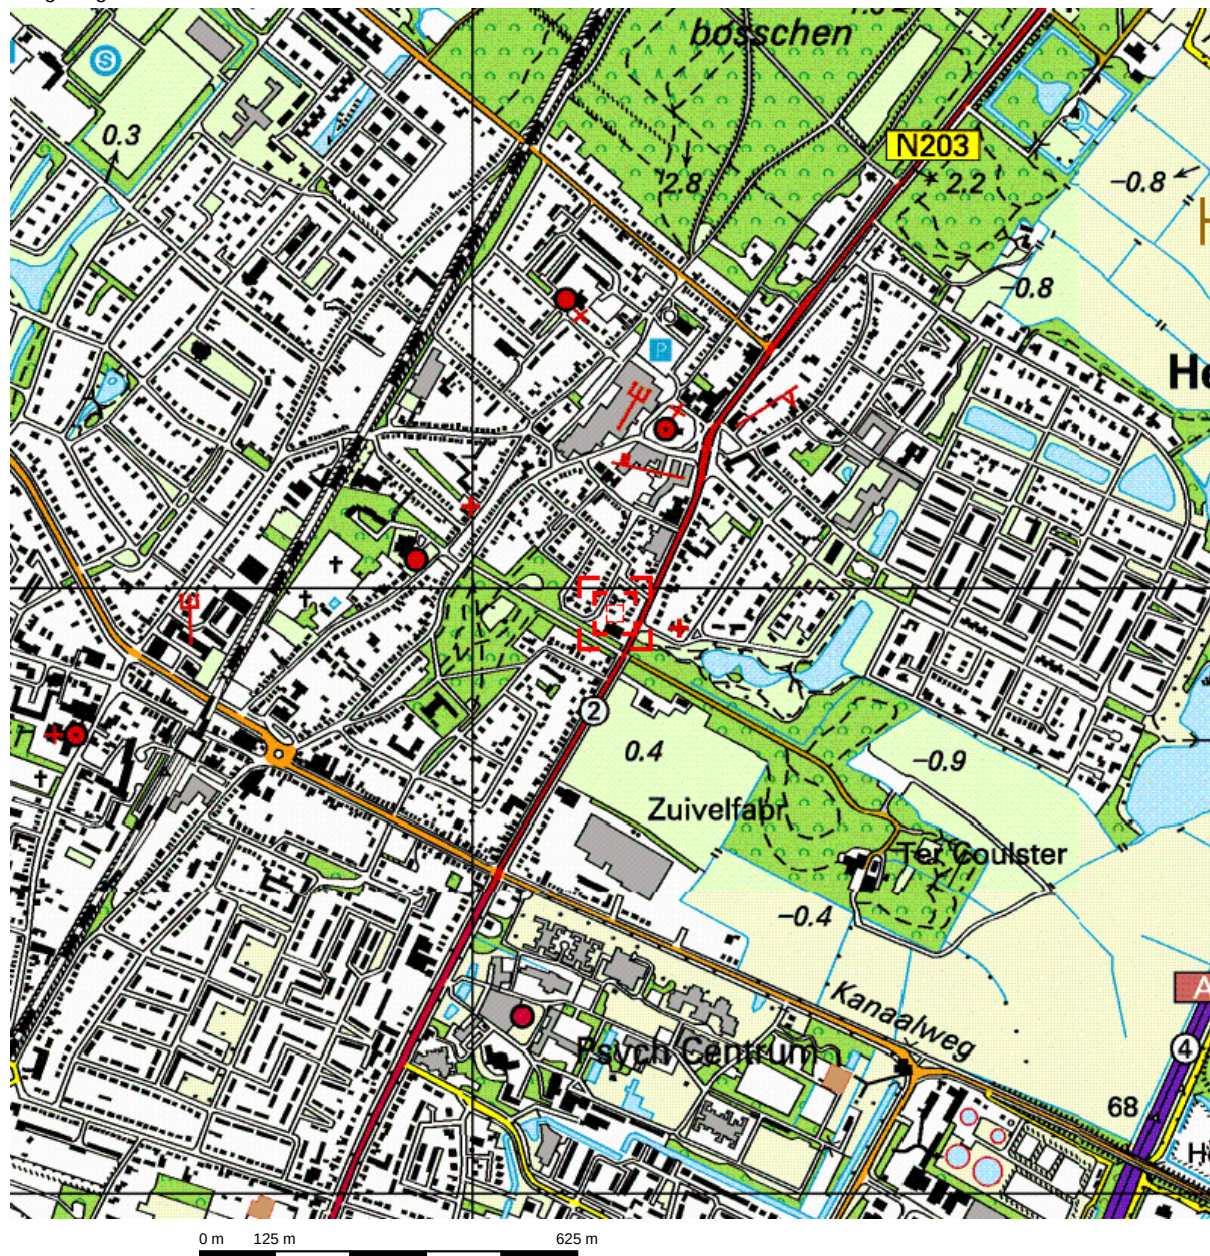


Deze kaart is noordgericht.

Schaal 1: 12500


 Hier bevindt zich Kadastraal object HEILOO A 3098
Van Catsstraat 4A, 1851 JH HEILOO

© De auteursrechten en databankenrechten zijn voorbehouden aan de Topografische Dienst Kadaster.

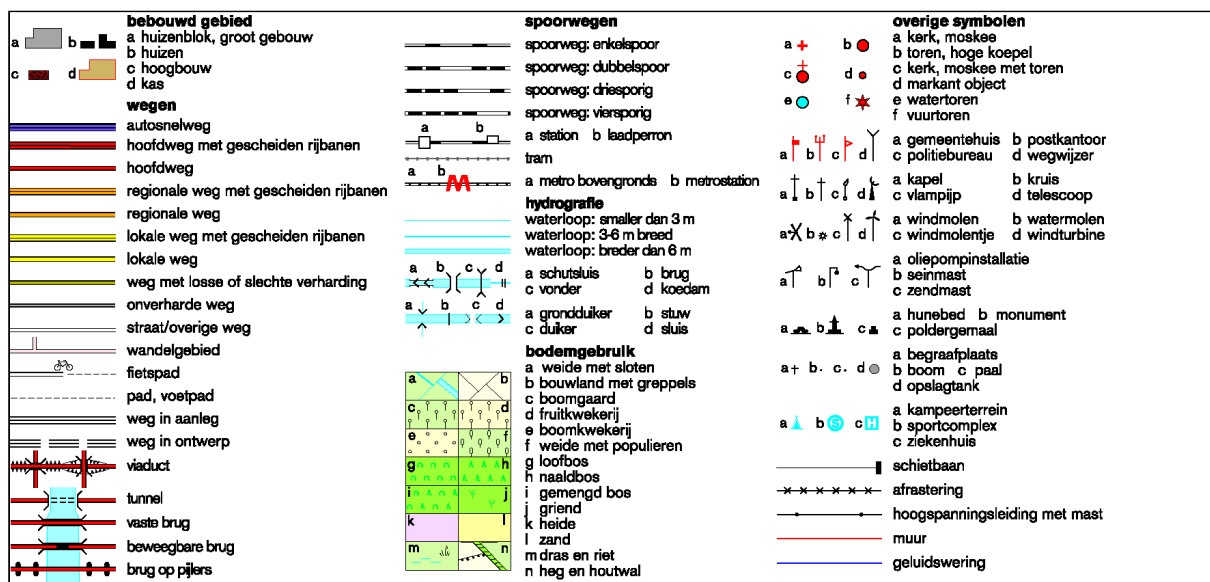




Overzichtskaat

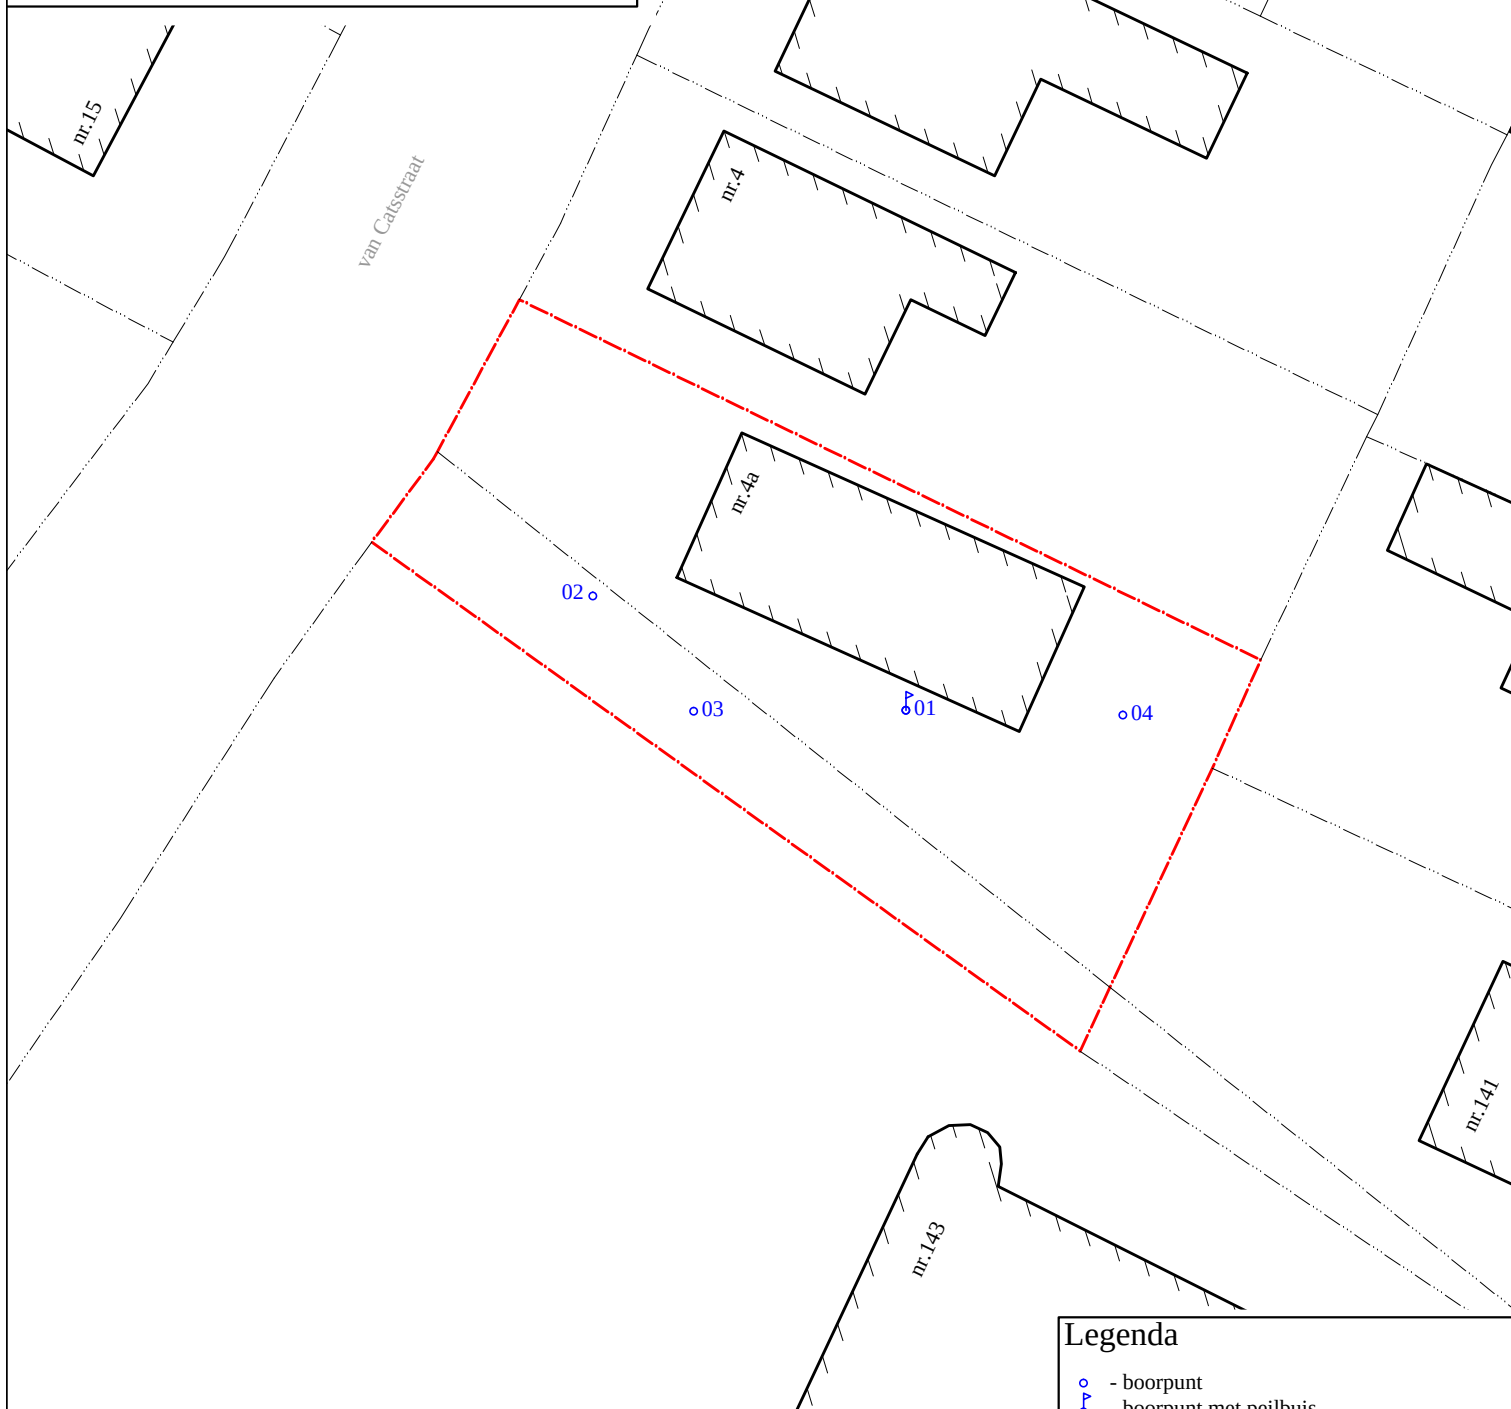

Legenda

- - boorpunt
- ⊕ - boorpunt met peilbuis
- - onderzoekslocatie
- - perceelsgrens

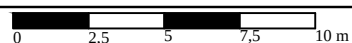

BOORPUNTENKAART

grondslag
bodemkwaliteitsbureau

Kamerik
Nijverheidsweg 7, 3471 GZ
Tel: 0348-402103
Fax: 0348-402703

Heerhugowaard
Galileistraat 69, 1704 SE
Tel: 072-5729457
Fax: 072-5721744

Steenwijk
Oevers 16, 8331 VC
Tel: 0521-521924
Fax: 0521-521928

Opdrachtgever: Dhr. N. Zomerdijk

Project:
Van Catsstraat 4a te Heiloo

Project nummer: 21629, J.T.

Schaal: 1:250

Formaat: A4

Bestandsnaam: 21629tek.dwg

Getekend: B.V.

Datum : 12-01-2014

BIJLAGE II

Legenda (conform NEN 5104)

grind

	Grind, siltig
	Grind, zwak zandig
	Grind, matig zandig
	Grind, sterk zandig
	Grind, uiterst zandig


zand

	Zand, kleiig
	Zand, zwak siltig
	Zand, matig siltig
	Zand, sterk siltig
	Zand, uiterst siltig

veen

	Veen, mineraalarm
	Veen, zwak kleiig
	Veen, sterk kleiig
	Veen, zwak zandig
	Veen, sterk zandig

peilbuis

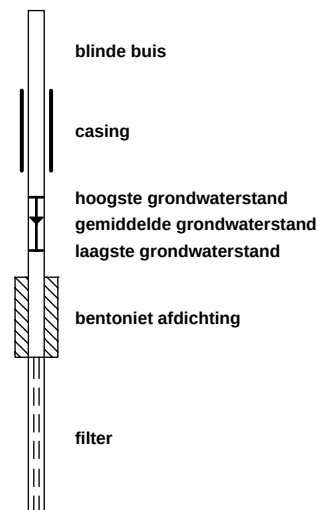

klei

	Klei, zwak siltig
	Klei, matig siltig
	Klei, sterk siltig
	Klei, uiterst siltig
	Klei, zwak zandig
	Klei, matig zandig
	Klei, sterk zandig

leem

	Leem, zwak zandig
	Leem, sterk zandig

overige toevoegingen

	zwak humeus
	matig humeus
	sterk humeus
	zwak grindig
	matig grindig
	sterk grindig

geur

	geen geur
	zwakke geur
	matige geur
	sterke geur
	uiterste geur

olie

	geen olie-water reactie
	zwakke olie-water reactie
	matige olie-water reactie
	sterke olie-water reactie
	uiterste olie-water reactie

p.i.d.-waarde

	>0
	>1
	>10
	>100
	>1000
	>10000


monsters

	geroerd monster
	ongeroerd monster


overig

	bijzonder bestanddeel
	Gemiddeld hoogste grondwaterstand
	grondwaterstand
	Gemiddeld laagste grondwaterstand
	slib
	water


Boring: 01

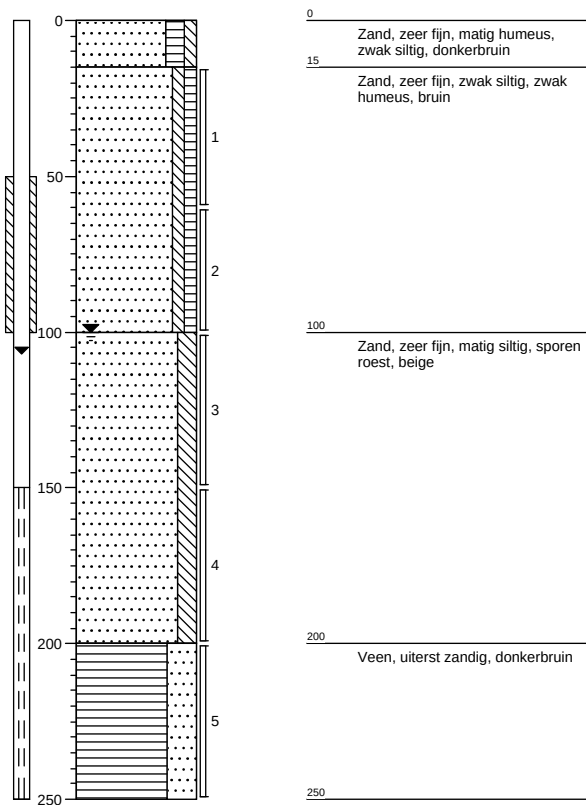


Boring: 02

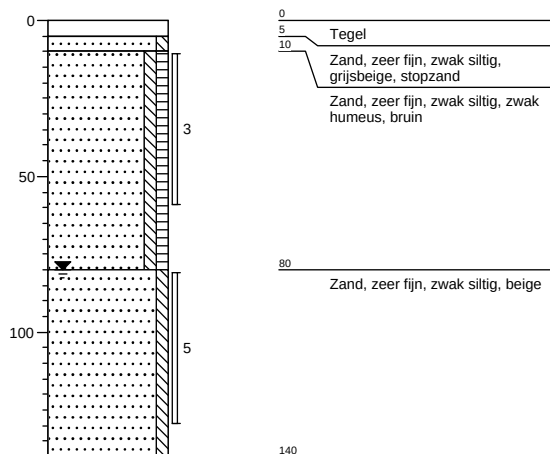

Boring: 03

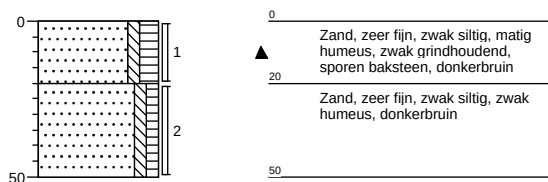

Boring: 04

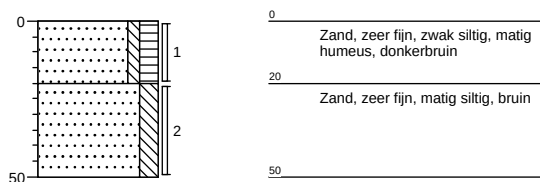

BIJLAGE III

Project	21629-Van Catsstraat 4a te Heiloo						
Certificaten	480342						
Toetsing	T.12 - Beoordeling kwaliteit van grond volgens Wbb						
Toetsversie	BoToVa 1.1.0			Toetsdatum: 26 februari 2014 15:31			

Monsterreferentie	0746005						
Monsteromschrijving	BG1 01 (15-60) 02 (10-60) 03 (0-20) 04 (0-20)						
Analyse	Eenheid	Analyseres.	Gestand.Res.	Toetsoordeel	AW	T	I

Lutum/Humus

Organische stof	% (m/m ds)	2.3	10				
Lutum	% (m/m ds)	1.8	25				

Metalen ICP-AES

barium (Ba)	mg/kg ds	41	160	@			
cadmium (Cd)	mg/kg ds	< 0.2	< 0.24	-	0.6	6.8	13
kobalt (Co)	mg/kg ds	< 3	< 7.4	-	15	102.5	190
koper (Cu)	mg/kg ds	7.9	16	-	40	115	190
kwik (Hg) FIAS/Fims	mg/kg ds	1.9	2.7	18 AW(IND)	0.15	18.075	36
lood (Pb)	mg/kg ds	37	58	1.2 AW(WO)	50	290	530
molybdeen (Mo)	mg/kg ds	< 1.5	< 1.0	-	1.5	95.75	190
nikkel (Ni)	mg/kg ds	4	12	-	35	67.5	100
zink (Zn)	mg/kg ds	56	130	-	140	430	720

Minerale olie

minerale olie (florisil clean-up)	mg/kg ds	< 35	< 110	-	190	2595	5000
-----------------------------------	----------	------	-----------------	---	-----	------	------

Sommaties

som PAK (10)	mg/kg ds	1.6	1.6	1.1 AW(WO)	1.5	20.75	40
--------------	----------	-----	------------	------------	-----	-------	----

Sommaties

som PCBs (7)	mg/kg ds	0.005	< 0.021	-	0.02	0.51	1
--------------	----------	-------	-------------------	---	------	------	---

Toetsoordeel monster 0746005: Overschrijding Achtergrondwaarde

Monsterreferentie	0746006						
Monsteromschrijving	OG1 01 (100-150) 02 (80-130)						
Analyse	Eenheid	Analyseres.	Gestand.Res.	Toetsoordeel	AW	T	I

Lutum/Humus

Organische stof	% (m/m ds)	0.4	10				
Lutum	% (m/m ds)	1.0	25				

Metalen ICP-AES

barium (Ba)	mg/kg ds	< 20	< 54	@			
cadmium (Cd)	mg/kg ds	< 0.2	< 0.24	-	0.6	6.8	13
kobalt (Co)	mg/kg ds	< 3	< 7.4	-	15	102.5	190
koper (Cu)	mg/kg ds	< 5	< 7.2	-	40	115	190
kwik (Hg) FIAS/Fims	mg/kg ds	< 0.05	< 0.05	-	0.15	18.075	36
lood (Pb)	mg/kg ds	< 10	< 11	-	50	290	530
molybdeen (Mo)	mg/kg ds	< 1.5	< 1.0	-	1.5	95.75	190
nikkel (Ni)	mg/kg ds	5	15	-	35	67.5	100
zink (Zn)	mg/kg ds	< 20	< 33	-	140	430	720

Minerale olie

minerale olie (florisil clean-up)	mg/kg ds	< 35	< 120	-	190	2595	5000
-----------------------------------	----------	------	-----------------	---	-----	------	------

Sommaties

som PAK (10)	mg/kg ds	0.35	< 0.35	-	1.5	20.75	40
--------------	----------	------	------------------	---	-----	-------	----

Sommaties

som PCBs (7)	mg/kg ds	0.005	< 0.024	-	0.02	0.51	1
--------------	----------	-------	-------------------	---	------	------	---

Toetsoordeel monster 0746006: Voldoet aan Achtergrondwaarde

Legenda	
@	Geen toetsoordeel mogelijk
x AW(IND)	x maal Achtergrondwaarde (Industrie)
x AW(WO)	x maal Achtergrondwaarde (Wonen)
-	<= Achtergrondwaarde

Project	21629-Van Catsstraat 4a te Heiloo		
Certificaten	481631		
Toetsing	T.13 - Beoordeling kwaliteit van grondwater volgens Wbb		
Toetsversie	BoToVa 1.0.1		Toetsdatum: 28 februari 2014 09:13

Monsterreferentie	0847137						
Monsteromschrijving	01 (150-250)						
Analyse	Eenheid	Analyseres.		Toetsoordeel	S	T	I

Metalen ICP-MS (opgelost)

barium (Ba)	µg/l	120	2.4 S	50	337.5	625
cadmium (Cd)	µg/l	< 0.2	-	0.4	3.2	6
kobalt (Co)	µg/l	< 2	-	20	60	100
koper (Cu)	µg/l	3	-	15	45	75
kwik (Hg) FIAS/Fims	µg/l	< 0.05	-	0.05	0.175	0.3
lood (Pb)	µg/l	< 2	-	15	45	75
molybdeen (Mo)	µg/l	< 2	-	5	152.5	300
nikkel (Ni)	µg/l	3	-	15	45	75
zink (Zn)	µg/l	36	-	65	432.5	800

Minerale olie

minerale olie (florisil clean-up)	µg/l	< 50	-	50	325	600
-----------------------------------	------	------	---	----	-----	-----

Vluchtige aromaten

styreen	µg/l	< 0.2	-	6	153	300
benzeen	µg/l	< 0.2	-	0.2	15.1	30
tolueen	µg/l	< 0.2	-	7	503.5	1000
ethylbenzeen	µg/l	< 0.2	-	4	77	150
naftaleen	µg/l	< 0.02	-	0.01	35.005	70

Sommaties aromaten

som xylenen	µg/l	0.2	-	0.2	35.1	70
-------------	------	-----	---	-----	------	----

Vluchtige chlooralifaten

dichloormethaan	µg/l	< 0.2	-	0.01	500.005	1000
1,1-dichloorethaan	µg/l	< 0.2	-	7	453.5	900
1,2-dichloorethaan	µg/l	< 0.2	-	7	203.5	400
1,1-dichlooretheen	µg/l	< 0.1	-	0.01	5.005	10
trichloormethaan	µg/l	< 0.2	-	6	203	400
tetrachloormethaan	µg/l	< 0.1	-	0.01	5.005	10
1,1,1-trichloorethaan	µg/l	< 0.1	-	0.01	150.005	300
1,1,2-trichloorethaan	µg/l	< 0.1	-	0.01	65.005	130
trichlooretheen	µg/l	< 0.2	-	24	262	500
tetrachlooretheen	µg/l	< 0.1	-	0.01	20.005	40
vinylchloride	µg/l	< 0.2	-	0.01	2.505	5

Sommaties

som C+T dichlooretheen	µg/l	0.1	-	0.01	10.005	20
som dichloorpropanen	µg/l	0.4	-	0.8	40.4	80

Vluchtige gehalogeneerde alifaten - divers

tribroommethaan	µg/l	< 0.2	@			630
-----------------	------	-------	---	--	--	-----

Toetsoordeel monster 0847137:	Overschrijding Streefwaarde
-------------------------------	-----------------------------

Legenda	
@	Geen toetsoordeel mogelijk
-	<= Streefwaarde
x S	x maal Streefwaarde

BIJLAGE IV

Grondslag Heerhugowaard
T.a.v. mevrouw J. Tonen
Galileistraat 69
1704 SE HEERHUGOWAARD

Uw kenmerk : 21629-Van Catsstraat 4a te Heiloo
Ons kenmerk : Project 480342
Validatieref. : 480342_certificaat_v1
Opdrachtverificatiecode: FJWJ-DGMO-BXZT-BMH
Bijlage(n) : 2 tabel(len) + 1 bijlage(n)

Amsterdam, 18 februari 2014

Hierbij zend ik u de resultaten van het laboratoriumonderzoek dat op uw verzoek is uitgevoerd in de door u aangeboden monsters.

De resultaten hebben uitsluitend betrekking op de monsters, zoals die door u voor analyse ter beschikking werden gesteld.

Het onderzoek is, met uitzondering van eventueel uitbesteed onderzoek, uitgevoerd door Omegam Laboratoria volgens de methoden zoals ze zijn vastgelegd in het geldende accreditatie-certificaat L086 en/of in de bundel "Analysevoorschriften Omegam Laboratoria". De in dit onderzoek uitgevoerde onderzoeksmethoden van de geaccrediteerde analyses zijn in een aparte bijlage als onderdeel van dit analyse-certificaat opgenomen. De methoden zijn, voor zover mogelijk, ontleend aan de accreditatieprogramma's/schema's en NEN- EN- en/of ISO-voorschriften.

Ik wijs u erop dat het analyse-certificaat alleen in zijn geheel mag worden gereproduceerd. Ik vertrouw erop uw opdracht volledig en naar tevredenheid te hebben uitgevoerd. Heeft u naar aanleiding van deze rapportage nog vragen, dan verzoek ik u contact op te nemen met onze klantenservice.

Hoogachtend,
namens Omegam Laboratoria,



drs. R.R. Otten
Directeur

Op dit certificaat zijn onze algemene voorwaarden van toepassing.
Dit analyse-certificaat mag niet anders dan in zijn geheel worden gereproduceerd.

postbus 94685
1090 GR Amsterdam

T 020 5976 769
F 020 5976 689

ABN-AMRO bank NL95ABNA0462704564
BTW nr. NL8139.67.132.B01

H.J.E. Wenckebachweg 120
1114 AD Amsterdam-Duivendrecht

klantenservice@omegam.nl
www.omegam.nl

Kvk 34215654

ANALYSECERTIFICAAT

Project code : 480342
Project omschrijving : 21629-Van Catsstraat 4a te Heiloo
Opdrachtgever : Grondslag Heerhugowaard

Monsterreferenties

0746005 = BG1 01 (15-60) 02 (10-60) 03 (0-20) 04 (0-20)

0746006 = OG1 01 (100-150) 02 (80-130)

Opgegeven bemonsteringsdatum :	11/02/2014	11/02/2014
Ontvangstdatum opdracht :	12/02/2014	12/02/2014
Startdatum :	12/02/2014	12/02/2014
Monstercode :	0746005	0746006
Matrix :	Grond	Grond

Monstervoorbewerking

S gewicht artefact	g	< 1	< 1
S AS3000 (steekmonster)		uitgevoerd	uitgevoerd
S soort artefact		nvt	nvt
S voorbewerking AS3000		uitgevoerd	uitgevoerd

Algemeen onderzoek - fysisch

S droogrest	%	88,8	81,9
S organische stof (gec. voor lutum)	% (m/m ds)	2,3	0,4
S lutumgehalte (pipetmethode)	% (m/m ds)	1,8	< 1

Anorganische parameters - metalen

S barium (Ba)	mg/kg ds	41	< 20
S cadmium (Cd)	mg/kg ds	< 0,20	< 0,20
S kobalt (Co)	mg/kg ds	< 3,0	< 3,0
S koper (Cu)	mg/kg ds	7,9	< 5,0
S kwik (Hg) FIAS/Fims	mg/kg ds	1,9	< 0,05
S lood (Pb)	mg/kg ds	37	< 10
S molybdeen (Mo)	mg/kg ds	< 1,5	< 1,5
S nikkel (Ni)	mg/kg ds	4	5
S zink (Zn)	mg/kg ds	56	< 20

Organische parameters - niet aromatisch

S minerale olie (florisil clean-up)	mg/kg ds	< 35	< 35
-------------------------------------	----------	------	------

Organische parameters - aromatisch

Polycyclische koolwaterstoffen:

S naftaleen	mg/kg ds	< 0,05	< 0,05
S fenantreen	mg/kg ds	0,11	< 0,05
S anthraceen	mg/kg ds	0,06	< 0,05
S fluoranteen	mg/kg ds	0,38	< 0,05
S benzo(a)antracene	mg/kg ds	0,16	< 0,05
S chryseen	mg/kg ds	0,20	< 0,05
S benzo(k)fluoranteen	mg/kg ds	0,16	< 0,05
S benzo(a)pyreen	mg/kg ds	0,20	< 0,05
S benzo(ghi)peryleen	mg/kg ds	0,14	< 0,05
S indeno(1,2,3-cd)pyreen	mg/kg ds	0,15	< 0,05
S som PAK (10)	mg/kg ds	1,6	0,35

Organische parameters - gehalogeneerd

Polychloorbifenylen:

S PCB -28	mg/kg ds	< 0,001	< 0,001
S PCB -52	mg/kg ds	< 0,001	< 0,001
S PCB -101	mg/kg ds	< 0,001	< 0,001
S PCB -118	mg/kg ds	< 0,001	< 0,001
S PCB -138	mg/kg ds	< 0,001	< 0,001
S PCB -153	mg/kg ds	< 0,001	< 0,001
S PCB -180	mg/kg ds	< 0,001	< 0,001
S som PCBs (7)	mg/kg ds	0,005	0,005

Dit analyse-certificaat, inclusief voorblad en eventuele bijlage(n), mag niet anders dan in zijn geheel worden gereproduceerd.

- De met een 'Q' gemerkte analyses zijn door RvA geaccrediteerd (registratienummer L086).

- De met een 'S' gemerkte analyses zijn op basis van het schema AS 3000 geaccrediteerd.

Opdrachtverificatiecode: FJWJ-DGMO-BXZT-BMH

Ref.: 480342_certificaat_v1

EEN BETROUWBARE WAARDE

ANALYSECERTIFICAAT

Project code	:	480342
Project omschrijving	:	21629-Van Catsstraat 4a te Heiloo
Opdrachtgever	:	Grondslag Heerhugowaard

Opmerkingen m.b.t. analyses

Opmerking(en) algemeen

Organische stof gehalte (gecorrigeerd voor lutum en vrij ijzer in de vorm van Fe₂O₃)

Het organische stofgehalte is gecorrigeerd voor het in het analysecertificaat gerapporteerde lutumgehalte. Indien het lutumgehalte niet is gerapporteerd is de correctie uitgevoerd met een lutumgehalte van 5,4% (gemiddeld lutumgehalte Nederlandse bodem, AS3010/AS3210, prestatieblad organische stofgehalte in grond/waterbodem). Indien het vrij ijzergehalte is bepaald en groter is dan 5 % m/m, is bij de berekening van het organische stof gecorrigeerd voor dat gehalte aan vrij ijzer.

Sommatie van concentraties voor groepsparameters

De sommatie is uitgevoerd volgens AS3000 paragraaf 2.5.2 en bijlage 3.

ANALYSECERTIFICAAT

Project code	: 480342
Project omschrijving	: 21629-Van Catsstraat 4a te Heiloo
Opdrachtgever	: Grondslag Heerhugowaard

Analysemethoden in Grond (AS3000)

AS3000

In dit analysecertificaat zijn de met 'S' gemerkte analyses uitgevoerd volgens de analysemethoden beschreven in het "Accreditatieschema Laboratoriumanalyses voor grond-, waterbodem- en grondwateronderzoek (AS SIKB 3000)". Het laboratoriumonderzoek is uitgevoerd volgens de onderstaande analysemethoden. Deze analyses zijn vastgelegd in het geldende accreditatie-certificaat met bijbehorende verrichtingenlijst L086 van OmeGam Laboratoria BV.

Samplemate	: Conform AS3000 en NEN-EN 16179
Droogrest	: Conform AS3010 prestatieblad 2
Organische stof (gec. voor lutum)	: Conform AS3010 prestatieblad 3
Lutumgehalte (pipetmethode)	: Conform AS3010 prestatieblad 4; gelijkwaardig aan NEN 5753
Barium (Ba)	: Conform AS3010 prestatieblad 5; NEN 6966 en destructie conform NEN 6961
Cadmium (Cd)	: Conform AS3010 prestatieblad 5; NEN 6966 en destructie conform NEN 6961
Kobalt (Co)	: Conform AS3010 prestatieblad 5; NEN 6966 en destructie conform NEN 6961
Koper (Cu)	: Conform AS3010 prestatieblad 5; NEN 6966 en destructie conform NEN 6961
Kwik (Hg)	: Conform AS3010 prestatieblad 5; NEN-ISO 16772 en destructie conform NEN 6961
Lood (Pb)	: Conform AS3010 prestatieblad 5; NEN 6966 en destructie conform NEN 6961
Molybdeen (Mo)	: Conform AS3010 prestatieblad 5; NEN 6966 en destructie conform NEN 6961
Nikkel (Ni)	: Conform AS3010 prestatieblad 5; NEN 6966 en destructie conform NEN 6961
Zink (Zn)	: Conform AS3010 prestatieblad 5; NEN 6966 en destructie conform NEN 6961
Minerale olie (florisil clean-up)	: Conform AS3010 prestatieblad 7
PAKs	: Conform AS3010 prestatieblad 6
PCBs	: Conform AS3010 prestatieblad 8

Grondslag Heerhugowaard
T.a.v. mevrouw J. Tonen
Galileistraat 69
1704 SE HEERHUGOWAARD

Uw kenmerk : 21629-Van Catsstraat 4a te Heiloo
Ons kenmerk : Project 481631
Validatieref. : 481631_certificaat_v1
Opdrachtverificatiecode: JTWG-YUJW-WNMF-NXAS
Bijlage(n) : 2 tabel(len) + 1 bijlage(n)

Amsterdam, 27 februari 2014

Hierbij zend ik u de resultaten van het laboratoriumonderzoek dat op uw verzoek is uitgevoerd in de door u aangeboden monsters.

De resultaten hebben uitsluitend betrekking op de monsters, zoals die door u voor analyse ter beschikking werden gesteld.

Het onderzoek is, met uitzondering van eventueel uitbesteed onderzoek, uitgevoerd door Omegam Laboratoria volgens de methoden zoals ze zijn vastgelegd in het geldende accreditatie-certificaat L086 en/of in de bundel "Analysevoorschriften Omegam Laboratoria". De in dit onderzoek uitgevoerde onderzoeksmethoden van de geaccrediteerde analyses zijn in een aparte bijlage als onderdeel van dit analyse-certificaat opgenomen. De methoden zijn, voor zover mogelijk, ontleend aan de accreditatieprogramma's/schema's en NEN- EN- en/of ISO-voorschriften.

Ik wijs u erop dat het analyse-certificaat alleen in zijn geheel mag worden gereproduceerd. Ik vertrouw erop uw opdracht volledig en naar tevredenheid te hebben uitgevoerd. Heeft u naar aanleiding van deze rapportage nog vragen, dan verzoek ik u contact op te nemen met onze klantenservice.

Hoogachtend,
namens Omegam Laboratoria,



drs. R.R. Otten
Directeur

Op dit certificaat zijn onze algemene voorwaarden van toepassing.
Dit analyse-certificaat mag niet anders dan in zijn geheel worden gereproduceerd.

postbus 94685
1090 GR Amsterdam

T 020 5976 769
F 020 5976 689

ABN-AMRO bank NL95ABNA0462704564
BTW nr. NL8139.67.132.B01

H.J.E. Wenckebachweg 120
1114 AD Amsterdam-Duivendrecht

klantenservice@omegam.nl
www.omegam.nl

Kvk 34215654

ANALYSECERTIFICAAT

Project code : 481631
Project omschrijving : 21629-Van Catsstraat 4a te Heiloo
Opdrachtgever : Grondslag Heerhugowaard

Monsterreferenties
0847137 = 01 (150-250)

Opgegeven bemonsteringsdatum : 21/02/2014
Ontvangstdatum opdracht : 21/02/2014
Startdatum : 21/02/2014
Monstercode : 0847137
Matrix : Grondwater

Anorganische parameters - metalen

Metalen ICP-MS (opgelost):

S barium (Ba)	µg/l	120
S cadmium (Cd)	µg/l	< 0,2
S kobalt (Co)	µg/l	< 2
S koper (Cu)	µg/l	3
S kwik (Hg) FIAS/Fims	µg/l	< 0,05
S lood (Pb)	µg/l	< 2
S molybdeen (Mo)	µg/l	< 2
S nikkel (Ni)	µg/l	3
S zink (Zn)	µg/l	36

Organische parameters - niet aromatisch

S minerale olie (florisil clean-up)	µg/l	< 50
-------------------------------------	------	------

Organische parameters - aromatisch

Vluchtige aromaten:

S styreen	µg/l	< 0,2
S benzeen	µg/l	< 0,2
S toluen	µg/l	< 0,2
S ethylbenzeen	µg/l	< 0,2
S xyleen (ortho)	µg/l	< 0,1
S xyleen (som m+p)	µg/l	< 0,2
S naftaleen	µg/l	< 0,02
S som xylenen	µg/l	0,2

Organische parameters - gehalogeneerd

Vluchtige chlooralifaten:

S dichloormethaan	µg/l	< 0,2
S 1,1-dichloorethaan	µg/l	< 0,2
S 1,2-dichloorethaan	µg/l	< 0,2
S 1,1-dichlooretheen	µg/l	< 0,1
S 1,2-dichlooretheen (trans)	µg/l	< 0,1
S 1,2-dichlooretheen (cis)	µg/l	< 0,1
S 1,1-dichloorpropaan	µg/l	< 0,2
S 1,2-dichloorpropaan	µg/l	< 0,2
S 1,3-dichloorpropaan	µg/l	< 0,2
S trichloormethaan	µg/l	< 0,2
S tetrachloormethaan	µg/l	< 0,1
S 1,1,1-trichloorethaan	µg/l	< 0,1
S 1,1,2-trichloorethaan	µg/l	< 0,1
S trichlooretheen	µg/l	< 0,2
S tetrachlooretheen	µg/l	< 0,1
S vinylchloride	µg/l	< 0,2
S som C+T dichlooretheen	µg/l	0,1
S som dichloorpropanen	µg/l	0,4

Vluchtige gehalogeneerde alifaten - divers:

S tribroommethaan	µg/l	< 0,2
-------------------	------	-------

Dit analyse-certificaat, inclusief voorblad en eventuele bijlage(n), mag niet anders dan in zijn geheel worden gereproduceerd.

- De met een 'Q' gemerkte analyses zijn door RvA geaccrediteerd (registratienummer L086).

- De met een 'S' gemerkte analyses zijn op basis van het schema AS 3000 geaccrediteerd.

Opdrachtverificatiecode: JTWG-YUJW-WNMF-NXAS

Ref.: 481631_certificaat_v1

ANALYSECERTIFICAAT

Project code	:	481631
Project omschrijving	:	21629-Van Catsstraat 4a te Heiloo
Opdrachtgever	:	Grondslag Heerhugowaard

Opmerkingen m.b.t. analyses

Opmerking(en) algemeen

Sommatie van concentraties voor groepsparameters

De sommatie is uitgevoerd volgens AS3000 paragraaf 2.5.2 en bijlage 3.

ANALYSECERTIFICAAT

Project code	: 481631
Project omschrijving	: 21629-Van Catsstraat 4a te Heiloo
Opdrachtgever	: Grondslag Heerhugowaard

Analysemethoden in Grondwater (AS3000)

AS3000

In dit analysecertificaat zijn de met 'S' gemerkte analyses uitgevoerd volgens de analysemethoden beschreven in het "Accreditatieschema Laboratoriumanalyses voor grond-, waterbodem- en grondwateronderzoek (AS SIKB 3000)". Het laboratoriumonderzoek is uitgevoerd volgens de onderstaande analysemethoden. Deze analyses zijn vastgelegd in het geldende accreditatie-certificaat met bijbehorende verrichtingenlijst L086 van Omegam Laboratoria BV.

Barium (Ba)	: Conform AS3110 prestatieblad 3; NEN-EN-ISO 17294-2
Cadmium (Cd)	: Conform AS3110 prestatieblad 3; NEN-EN-ISO 17294-2
Kobalt (Co)	: Conform AS3110 prestatieblad 3; NEN-EN-ISO 17294-2
Koper (Cu)	: Conform AS3110 prestatieblad 3; NEN-EN-ISO 17294-2
Kwik (Hg)	: Conform AS3110 prestatieblad 3; gelijkwaardig aan NEN-EN-ISO 12846
Lood (Pb)	: Conform AS3110 prestatieblad 3; NEN-EN-ISO 17294-2
Molybdeen (Mo)	: Conform AS3110 prestatieblad 3; NEN-EN-ISO 17294-2
Nikkel (Ni)	: Conform AS3110 prestatieblad 3; NEN-EN-ISO 17294-2
Zink (Zn)	: Conform AS3110 prestatieblad 3; NEN-EN-ISO 17294-2
Minerale olie (florisil clean-up)	: Conform AS3110 prestatieblad 5
Aromaten (BTEXXN)	: Conform AS3130 prestatieblad 1
Styreen	: Conform AS3130 prestatieblad 1
Chlooralifaten	: Conform AS3130 prestatieblad 1
Vinylchloride	: Conform AS3130 prestatieblad 1

BIJLAGE V

Historisch Bodembestand, Van Catsstraat 4 A, Heiloo



Adrescluster uit Historisch Bodembestand (HBB)	
Adresclustercode	C0399000630
Adres	Van Catsstraat 4 A
Woonplaats	1851JH Heiloo
Gemeente	Heiloo
Adreslocaties bij deze cluster	
Adreslocatiecode	Adres
A0399000730	Van Catsstraat 4 A Heiloo
Bron bij deze cluster	
Bedrijf-broncode	B0399040618
Soort bron	Wet Milieubeheerarchief
Bedrijfsnaam	Tandsarts J. Snoep
Adres	Van Catsstraat 4 A
Oud Adres	
Periode (van-tot)	onbekend-onbekend
Opmerking	SBI-code : 85131/ Praktijken van tandartsen/ Wm-plichtig bedrijf/ Meldingsplichtig bedrijf/
Activiteit/oordeel	tandartsenpraktijk — Potentieel verontreinigd (1)

TOELICHTING

Historische bodembestanden

Het Historische Bodembestand (HBB) is in 2003-2007 opgesteld aan de hand van oude en recente archieven (Hinderwet, Wet Milieubeheer, Ondergrondse tanks e.d.).

Voor elk gevonden adres is een adreslocatie aangemaakt. Hieraan zijn de mogelijk bodembedreigende activiteiten uit de dossiers gekoppeld. Indien bekend zijn het startjaar en eindjaar van de activiteit uit het dossier overgenomen.

Een activiteit is ingeschat op mogelijke verontreiniging (status conform zogenaamde UBI-codering).

- potentieel verontreinigd = wel enige verontreiniging verwacht, maar niet ernstig (klasse 1-4)
- potentieel ernstig verontreinigd = mogelijk is ernstige verontreiniging aanwezig (klasse 5 en 6)
- potentieel spoedeisende verontreiniging = mogelijk is ernstige verontreiniging aanwezig die met spoed moet worden aangepakt (klasse 7 en 8)

Het is mogelijk dat dezelfde activiteit op meerdere adressen voorkomt (het bedrijf bevond zich dan op beide adressen), of dat op een adres een activiteit meer keren voorkomt (er zijn dan meerdere dossiers over een bedrijf gevonden).

HBB-adreslocaties zijn verdenkingen die nog niet zijn meegenomen in bodemonderzoeken. Zodra de locatie werkelijk wordt onderzocht, wordt deze aan een bodemlocatie gekoppeld. De activiteit is dan te vinden onder de bodemlocatie. Daar staat ook of deze voldoende is onderzocht.

Een activiteit is ingeschat op mogelijke verontreiniging (status conform zogenaamde UBI-codering).

- potentieel verontreinigd = wel enige verontreiniging verwacht, maar niet ernstig (klasse 1-4)
- potentieel ernstig verontreinigd = mogelijk is ernstige verontreiniging aanwezig (klasse 5 en 6)
- potentieel spoedeisende verontreiniging = mogelijk is ernstige verontreiniging aanwezig die met spoed moet worden aangepakt (klasse 7 en 8)

Het is mogelijk dat dezelfde activiteit op meerdere adressen voorkomt (het bedrijf bevond zich dan op beide adressen), of dat op een adres een activiteit meer keren voorkomt (er zijn dan meerdere dossiers over een bedrijf gevonden).

HBB-adreslocaties zijn verdenkingen die nog niet zijn meegenomen in bodemonderzoeken. Zodra de locatie werkelijk wordt onderzocht, wordt deze aan een bodemlocatie gekoppeld. De activiteit is dan te vinden onder de bodemlocatie. Daar staat ook of deze voldoende onderzocht is.

Disclaimer

1. De Milieudienst Regio Alkmaar besteedt de grootst mogelijke aandacht en zorg aan de gegevens op het bodemloket. Toch is het mogelijk dat er onjuistheden en onvolkomenheden voorkomen. Mocht u informatie tegenkomen waarvan u denkt dat deze onjuist is dan stellen wij uw reactie zeer op prijs. U kunt reageren per e-mail naar info@mra.nu.
2. De Milieudienst Regio Alkmaar aanvaardt in geen enkel geval aansprakelijkheid voor schade als gevolg van deze onjuistheden of onvolkomenheden, noch voor problemen die worden veroorzaakt door het gebruiken of verspreiden van deze gegevens en informatie.
3. De Milieudienst Regio Alkmaar aanvaardt evenmin aansprakelijkheid voor geleden verlies, gederfde winst of gederfde levensvreugde die voortkomt uit het gebruik of verspreiden van de informatie, dan wel voortkomt uit technische gebreken. Het downloaden van gegevens en informatie is geheel voor risico van de gebruiker.

Contactinformatie

Milieudienst Regio Alkmaar

Bezoekadres: Regiohuis Hertog Aalbrechtweg 5, 1823 DL Alkmaar

Postadres: Postbus 53, 1800 BC Alkmaar

Telefoon: 072-548 87 57, Fax: 072-548 85 79, e-mail: info@mra.nu, www.mra.nu

BIJLAGE VI

Verklarende woordenlijst

Wet bodembescherming (Wbb): Deze wet is er vooral op gericht om in het belang van het milieu regels te stellen om bodemverontreiniging te voorkomen, te onderzoeken en te saneren.

NEN-5725: Richtlijn voor gedegen vooronderzoek. Het vooronderzoek wordt uitgevoerd voorafgaand aan het feitelijke onderzoek van de bodem (= veld- en laboratoriumonderzoek). De bij het vooronderzoek verzamelde informatie dient om te komen tot een adequate invulling van het veld- en laboratoriumonderzoek en draagt bij aan de verklaring van de resultaten van het bodemonderzoek.

NEN-5740: Deze norm beschrijft de werkwijze voor het opstellen van de onderzoeksstrategie bij verkennend bodemonderzoek naar de aanwezigheid van bodemverontreiniging. De norm is van toepassing op verkennend onderzoek van zowel onverdachte als verdachte locaties.

Standaard NEN analysepakket grond en grondwater

	Boven- en ondergrond	Grondwater
Metalen (barium, cadmium, kobalt, koper, kwik, lood, molybdeen, nikkel, zink)	*	*
Polycyclische Aromatische Koolwaterstoffen (PAK)	*	
Polychloorbifenylen (PCB)	*	
Minerale olie	*	*
Vluchtige aromaten (BTEXSN)		*
Vluchtige chlooralifaten (VOCI)		*

m-mv: diepte in meter minus maaiveld

pH: zuurgraad

EC: Geleidingsvermogen

NTU: de eenheid waarin troebelheid (van onder andere) water wordt uitgedrukt

Streefwaarde: deze waarde geeft voor grondwater aan wat het ijkpunt is voor de milieukwaliteit op de lange termijn, uitgaande van Verwaarloosbare Risico's voor het ecosysteem

Achtergrondwaarde: deze waarde is voor grond vastgesteld op basis van de gehalten zoals die voorkomen in de bodem van natuur- en landbouwgronden in Nederland die niet zijn belast door lokale verontreinigingsbronnen.

Interventiewaarde: Is de waarde die het kwaliteitsniveau aangeeft, waarop de functionele eigenschappen van de bodem, voor mens, dier en plant ernstig zijn verminderd of dreigen tot worden verminderd.

T-waarde (tussenwaarde): Is voor grondwater gelijk aan (streefwaarde+interventiewaarde)/2 en voor grond gelijk aan (achtergrondwaarde+interventiewaarde)/2. Overschrijding van de T-waarde geeft aan dat er mogelijk een aanvullend/nader onderzoek nodig is.

Maximale Waarde wonen (MWw): deze waarde geeft de bovengrens aan van de kwaliteit die nodig is om de bodem blijvend geschikt te houden voor de functie 'wonen'.

Maximale Waarde industrie (MWi): deze waarde geeft de bovengrens aan van de kwaliteit die nodig is om de bodem blijvend geschikt te houden voor de functie 'industrie'.

Gebruikte afkortingen van stoffen:

Ba	Barium	Olie	Minerale olie
Cd	Cadmium	VAK	Vluchtige Aromatische Koolwaterstoffen
Co	Kobalt	B	Benzeen
Cu	Koper	T	Tolueen
Hg	Kwik	E	Ethylbenzeen
Pb	Lood	X	Xylenen
Mo	Molybdeen	S	Styreen
Ni	Nikkel	Naft.	Naftaleen
Zn	Zink	VOCI	Vluchtige Organochloorverbindingen
PAK	Polycyclische Aromatische Koolwaterstoffen	PCB	Polychloorbifenylen

Oer: een inspoelingslaag van sesqui-oxiden (aluminium- en ijzeroxiden) boven de hoogste grondwaterstand. De oxiden zijn afkomstig van hoger gelegen bodemhorizonten. Oer is vaak harder dan het bodemmateriaal zelf.

Gley: (oranje-bruine) ijzer-/roestvlekken die worden gevormd als gevolg van een fluctuerende grondwaterstand. Gley komt, in tegenstelling tot oer, niet voor in hardere brokjes maar uit zich voornamelijk in kleurverschil.