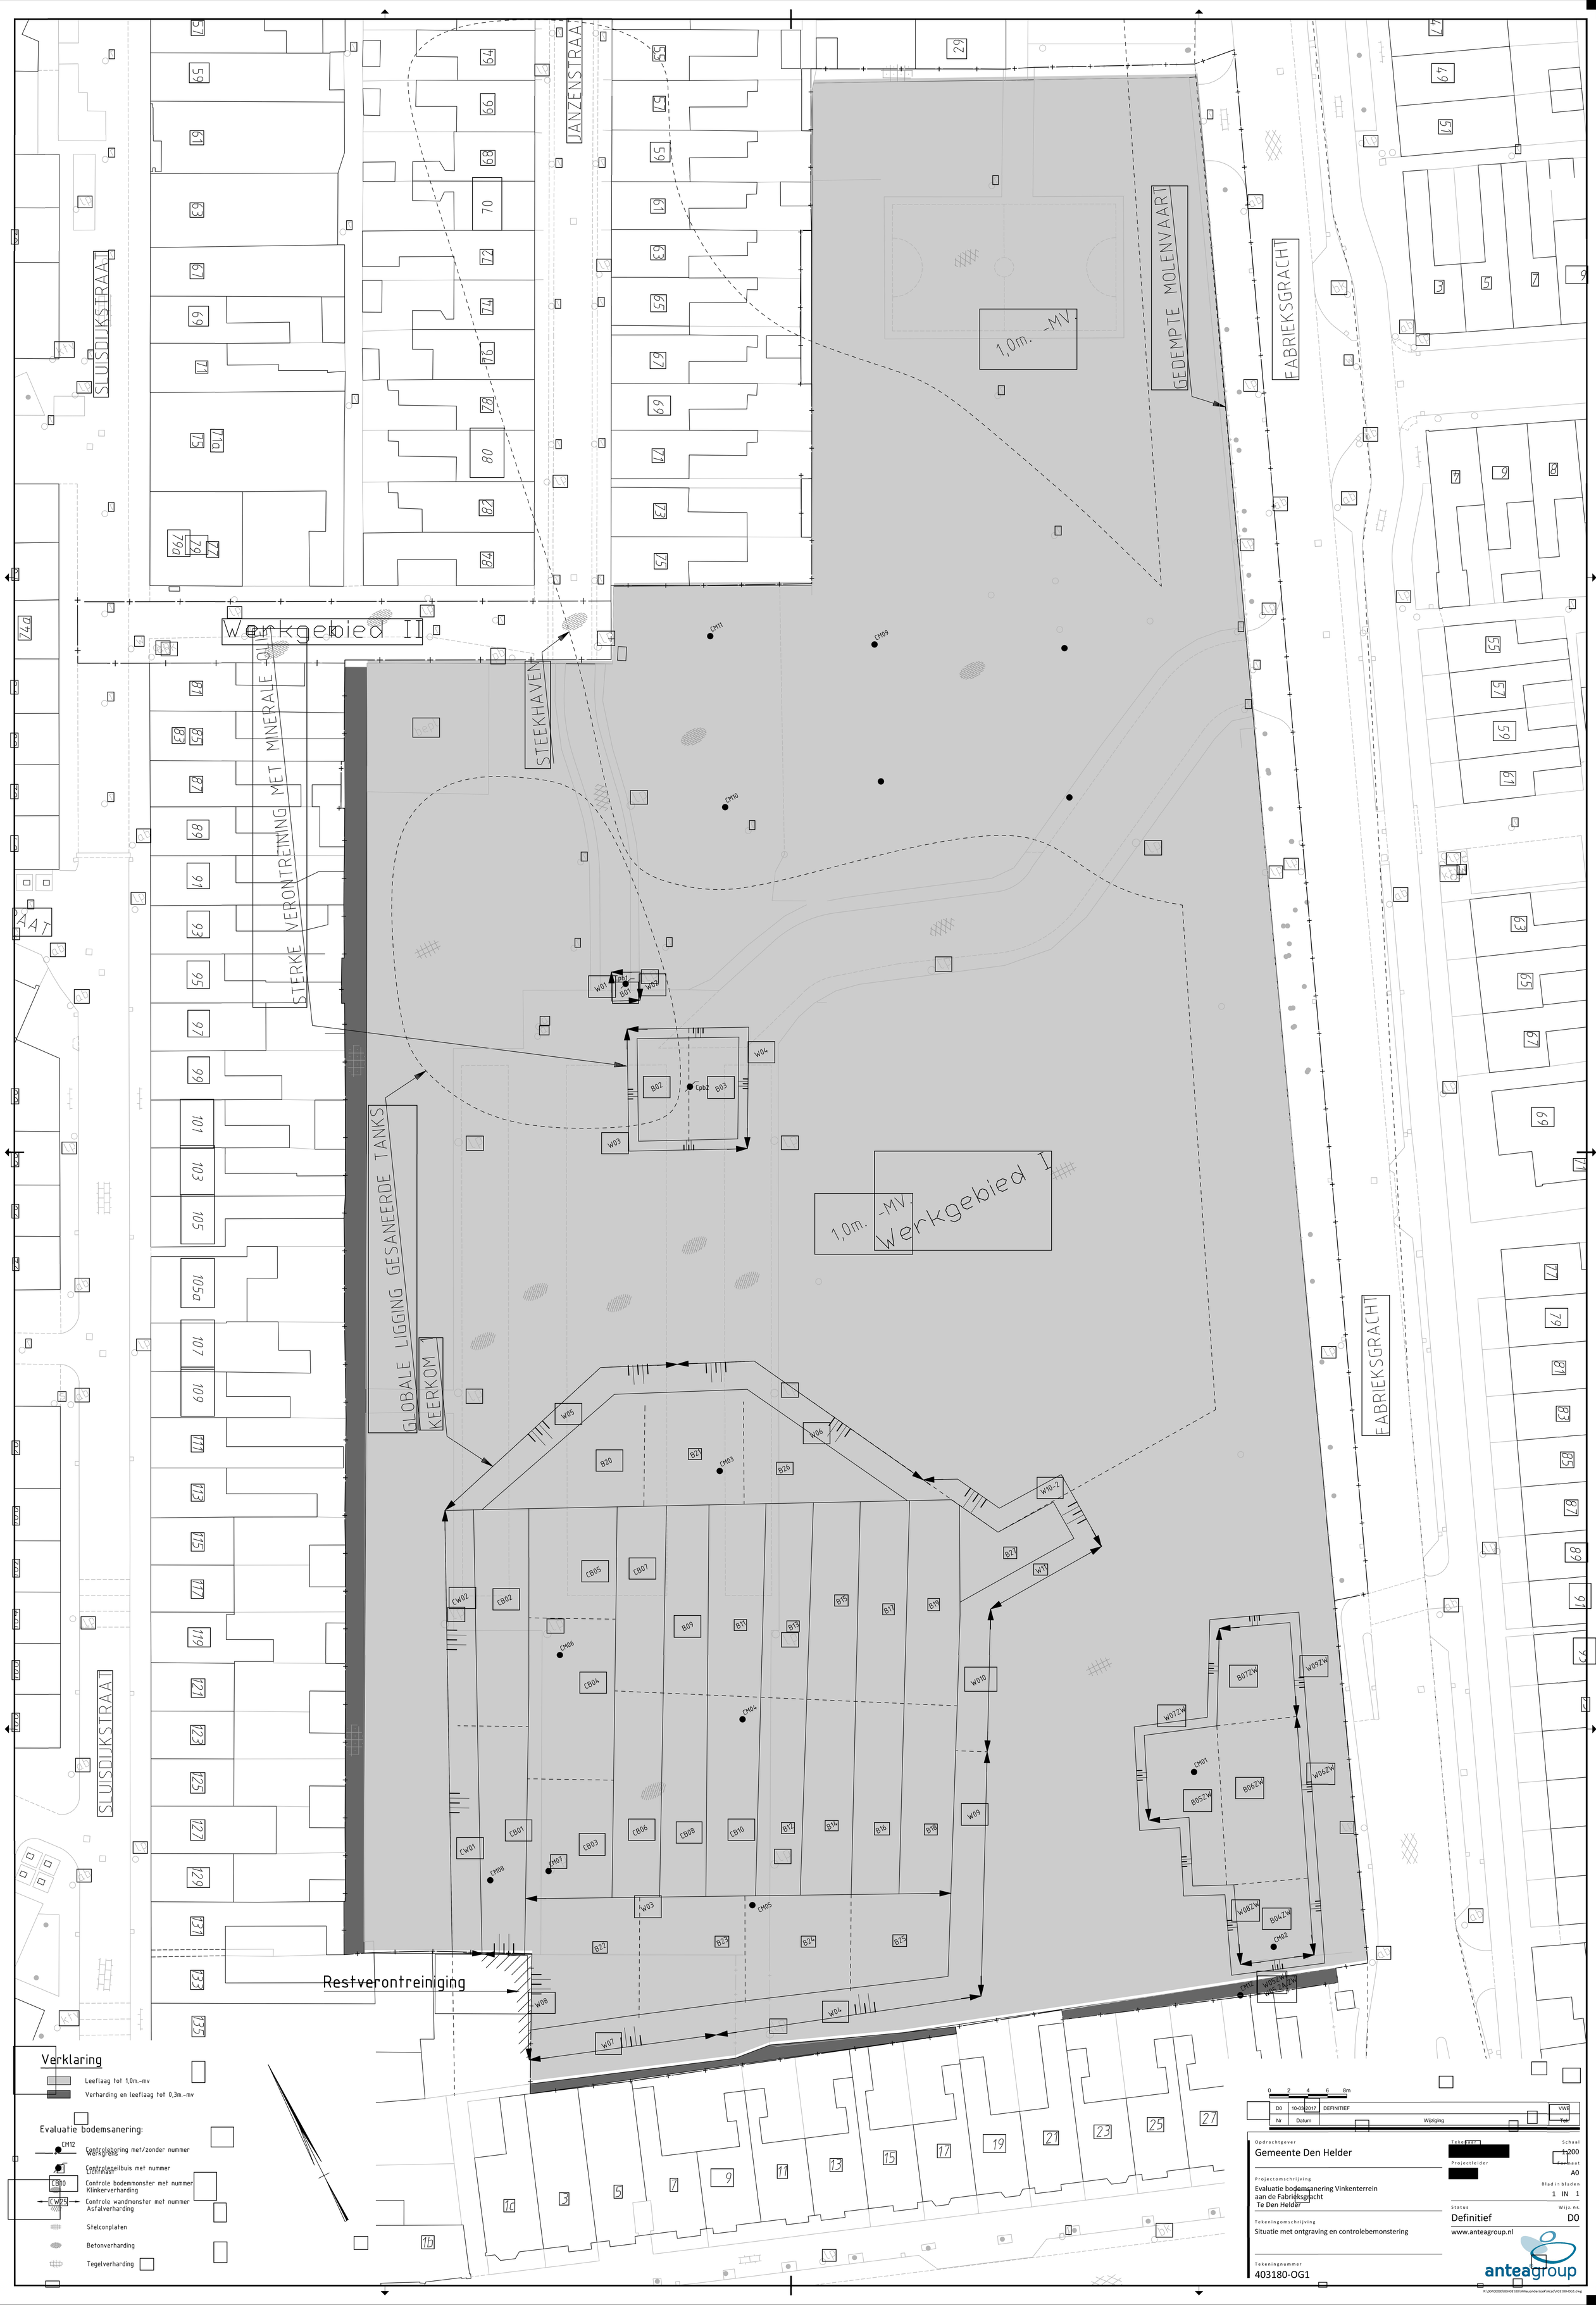
SLUISDIJKSTRAAT
JANZENSTRAAT
FABRIEKSGRACHT
GEDEMPTE MOLENVAART
STEEKHAVEN
STERKE VERONTREINING MET MINERALE OLIE
GLOBALE LIGGING GESANEERDE TANKS
KEERKOM 1
Werkgebied II
Werkgebied I
Restverontreiniging
1,0m. -MV.
Verklaring
Leeflaag tot 1,0m.-mv
Verharding en leeflaag tot 0,3m.-mv
Evaluatie bodemsanering:
CM12 Controleboring met/zonder nummer Werkgrens
Controlepeilbuis met nummer Lichtmast
CB10 Controle bodemmonster met nummer Klinkerverharding
CW25 Controle wandmonster met nummer Asfalverharding
Stelconplaten
Betonverharding
Tegelverharding
0 2 4 6 8m
D0 10-03-2017 DEFINITIEF VWB
Nr Datum Wijziging Tek
Opdrachtgever
Gemeente Den Helder
Projectomschrijving
Evaluatie bodemsanering Vinkenterrein
aan de Fabrieksgracht
Te Den Helder
Tekeningomschrijving
Situatie met ontgraving en controlebemonstering
Tekeningnummer
403180-OG1
Tekenaar
Projectleider
Schaal
1:200
Formaat
A0
Blad in bladen
1 IN 1
Status
Definitief
Wijz. nr.
D0
www.anteagroup.nl
anteagroup