


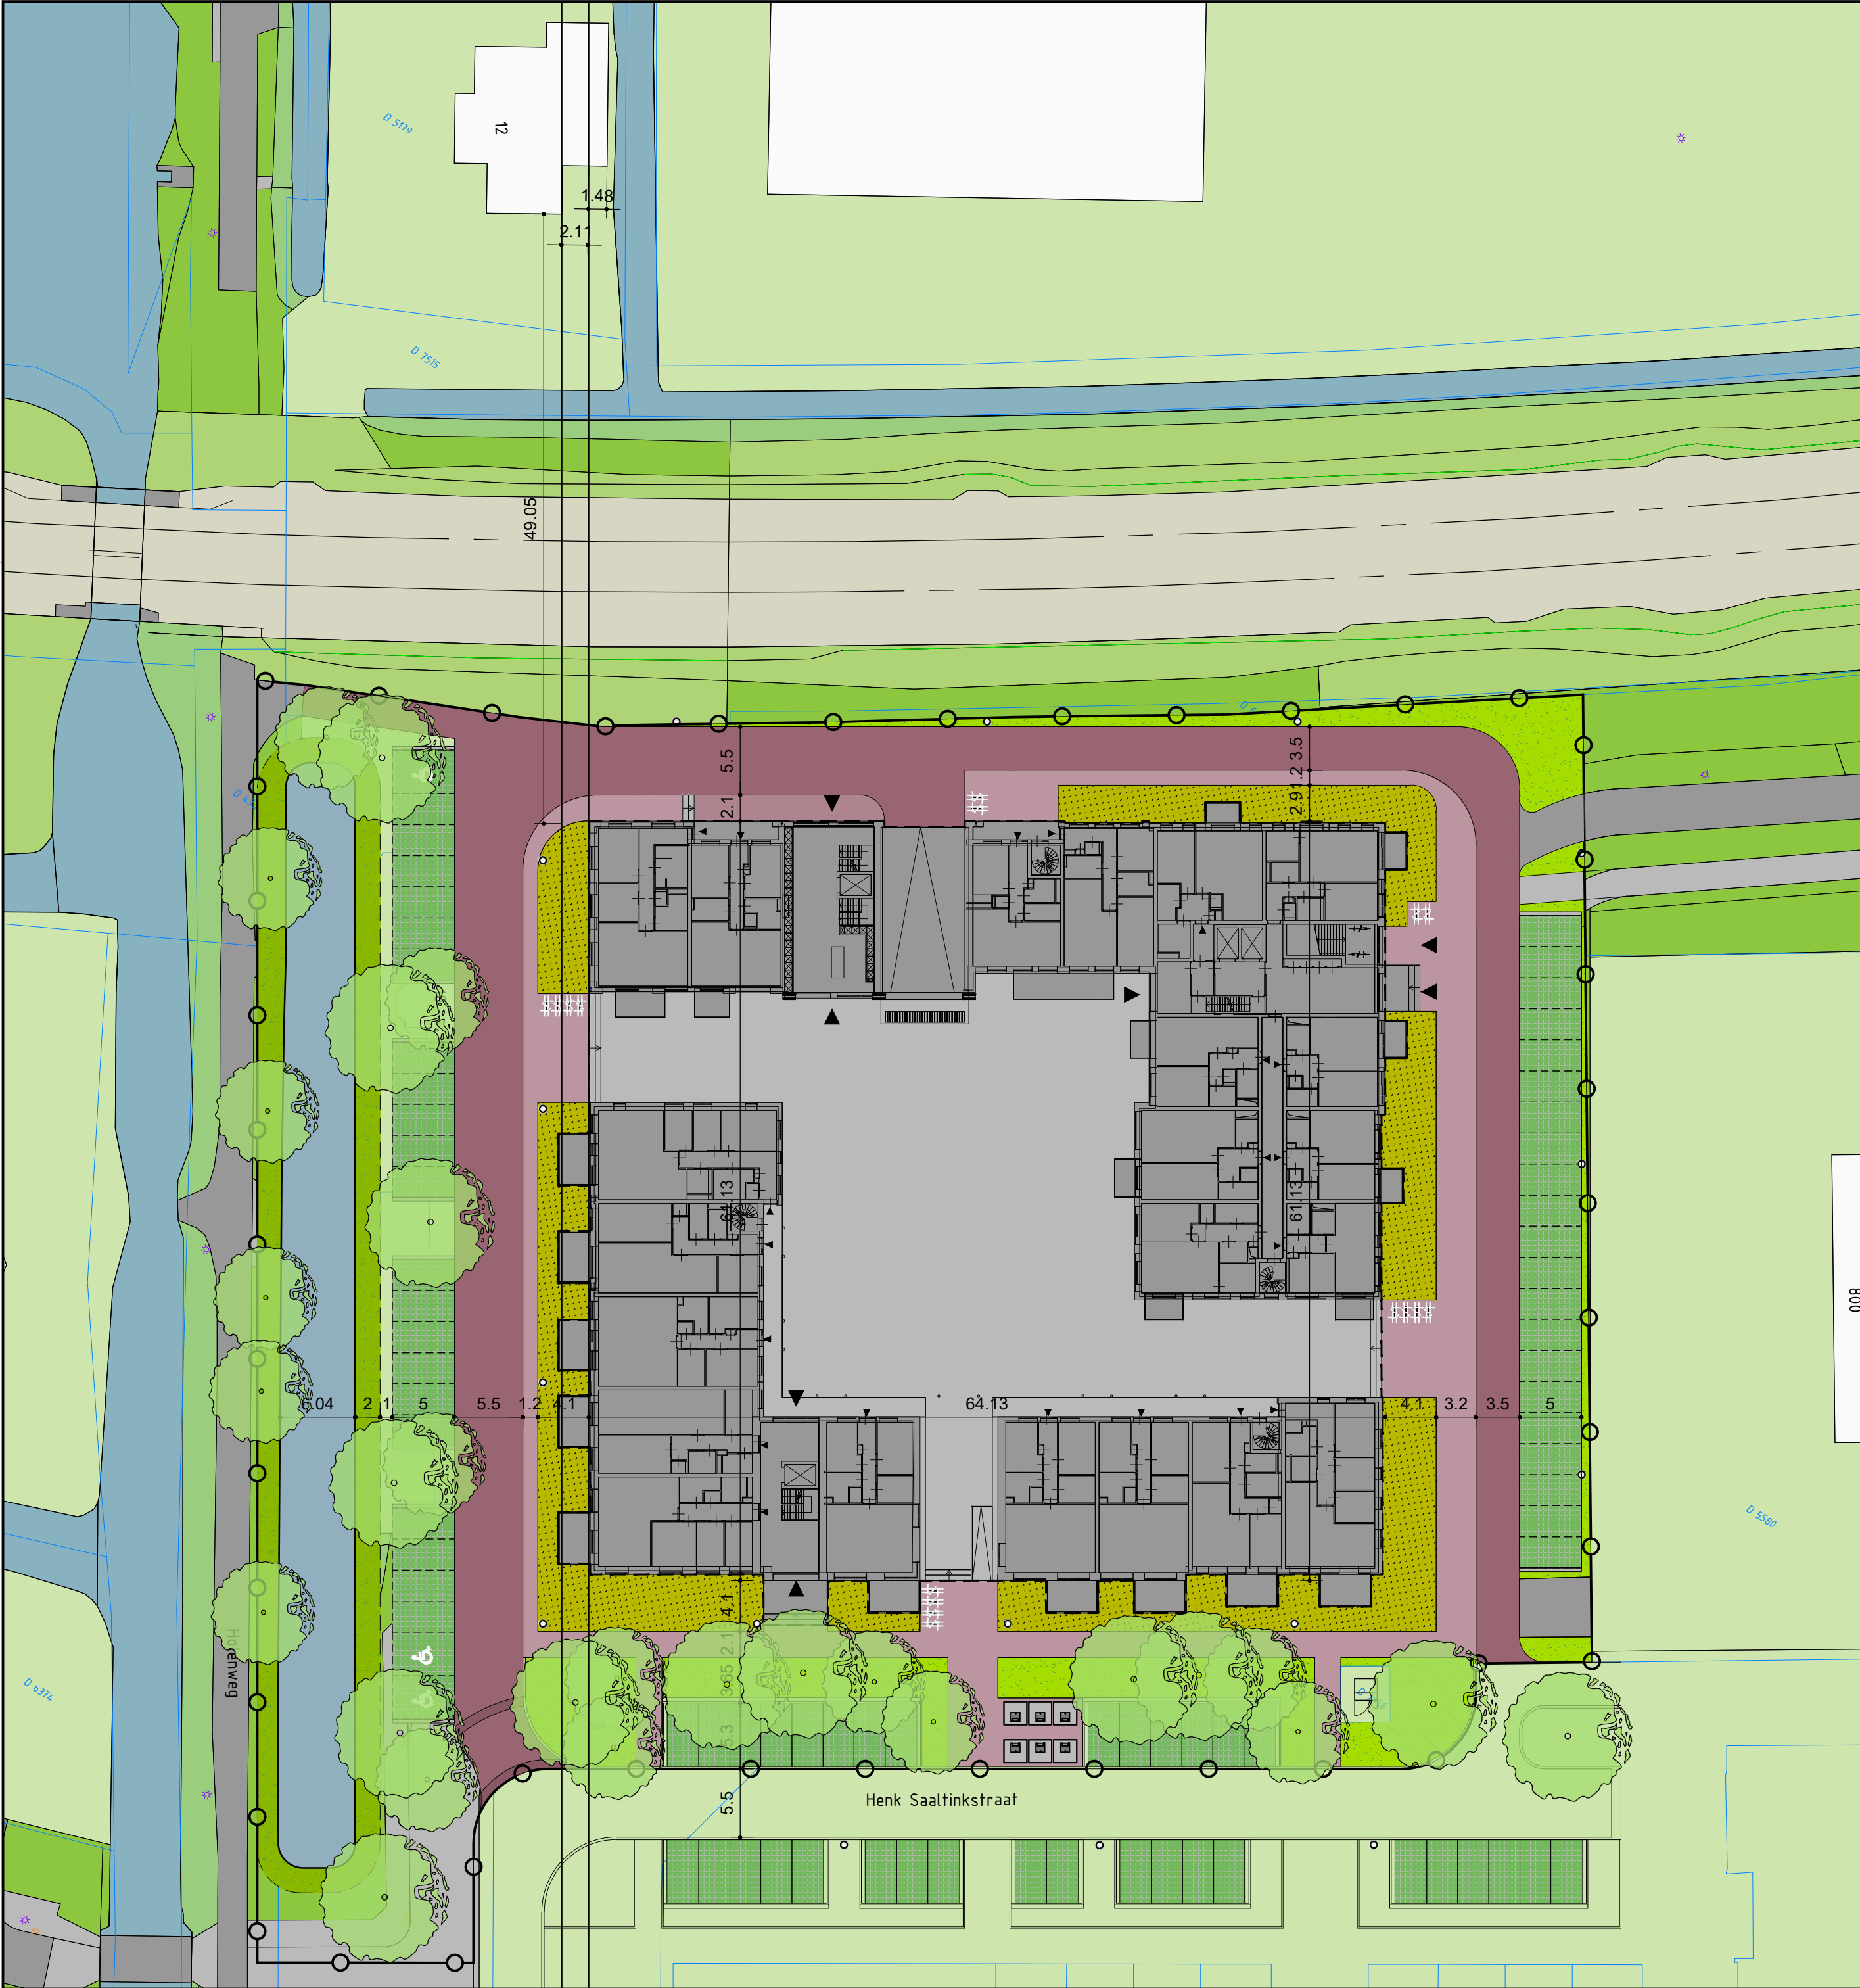

Verklaring

Inrichtingsplan

Verharding

- gebakken straatsteen, kleur rood, keperverband
- gebakken straatsteen, kleur rood, halfsteensverband
- doorgroeibare verharding, type Square 600x300x100 mm
In groenstrook nokkentangels 300x300 mm

Bomen en beplanting

- boom, 1ste orde, aan het westen Els, aan het zuiden Linde
- boom, 2de orde, aan het westen Wilg, aan het zuiden Prunus en Amberboom
- gemeende heestersstrook
- gras, extensief beheer

Inrichtingselementen

- verlichting
- fietsnietje

Overige


- inrichtingsgrens
- uitgifte grens

Wijziging	Wijz datum	Omschrijving	ontw controle tek	
B	03 05 2022	-	-	-
C	03 06 2022	-	-	-
D	17 06 2022	-	-	-
D	28 06 2022	pp en bomen verplaatst	-	-

BGSV
bureau voor stedenbouw en
landschap

Hoon
De Vrijheid
VOIP

datum : 28 06 2022
schaal : 1 : 400
projectnummer : 2022-010

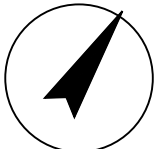

getekend : R. Zejnolovic
formaat : A2
tekening : VOIP_D