


VERKLARING

- |  |                                      |  |   |  |  |  |                 |
|--|--------------------------------------|--|---|--|--|--|-----------------|
|  | ASFALT (ZWART)                       |  | RWIS BAND 11522x250mm                                       |  | ROOF H/W                                   |  | HEKWERK         |
|  | ASFALT (ROOD)                        |  | TROTTOIRBAND 180205x250mm                                   |  | DRAINAGE                                   |  | WEG/AS          |
|  | BETON                                |  | TROTTOIRBAND 130150x250mm                                   |  | BESTAAND ROOF                              |  | HAAG            |
|  | BETONSTRAATSTENEN HALFSTEEVENVERBAND |  | RUIWELPAADBAND 70130x250mm                                  |  | BESTAAND PUT AANPASSEN AAN NIEUWE SITUATIE |  | WERKGRENS       |
|  | NEVERGROEN HALFSTEEVENVERBAND        |  | OPSLUITBAND 100x200mm                                       |  | PUT  |  | AFBREKELIJN     |
|  | BETONSTRAATSTENEN ELLERBOOGVERBAND   |  | VERLAAGDE BAND  |  | DRAINPUT                                   |  | TE PLANTEN BOOM |
|  | BETONSTRAATSTENEN KEPERVERBAND       |  | INRIJTBLOKKEN 500x500mm                                     |  | TROTTOIRKOLK                               |  | BESTAAND BOOM   |
|  | BETONSTRAATSTENEN KEPERVERBAND       |  | ENDOVERLOOPBAND TROTTOIRBAND 180x200mm TENZU ANDERS VERMELD |  | STRAATKOLK                                 |  |                 |
|  | TEGELS 300 x 300mm                   |  | ENDOVERLOOPBAND RWIS 11522mm                                |  | RWISKOLK                                   |  |                 |
|  | GRASBETONTEGELS                      |  |   |  |  |  |                 |
|  | HEESTERS                             |  |   |  |  |  |                 |
|  | GRAS                                 |  |   |  |  |  |                 |

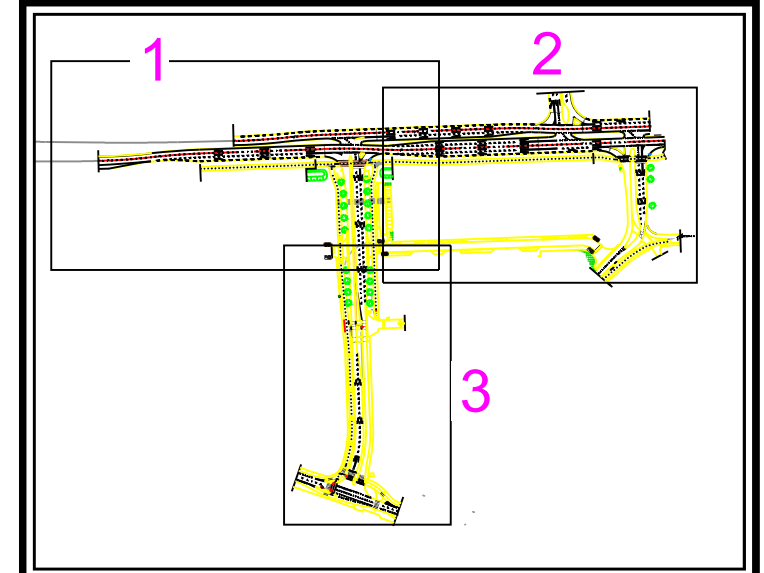

MATEN IN METERS  
HOOGTEMATEN IN METERS T.O.V. N.A.P.

**GEMEENTE HOORN**  
ONTSLUITING MAELSONSTRAAT

Ontwerp:  
DEFINITIEF ONTWERP  
TOEKOMSTIGE SITUATIE

Tekeningnummer	Rev.	Beschrijving	Formaat	Schaal	Blad	Aantal
301		345834301.dwg	A0	1:200	1	3
Projectnummer	Bestandnummer	Datum van de tekening	Blad	Blz.	Aantal	
ALKMAAR	345834	23-03-2016	BvB			


**Grontmij**  
Part of Sweco

www.grontmij.nl


© Grontmij Nederland B.V. Alle rechten voorbehouden

DEFINITIEF



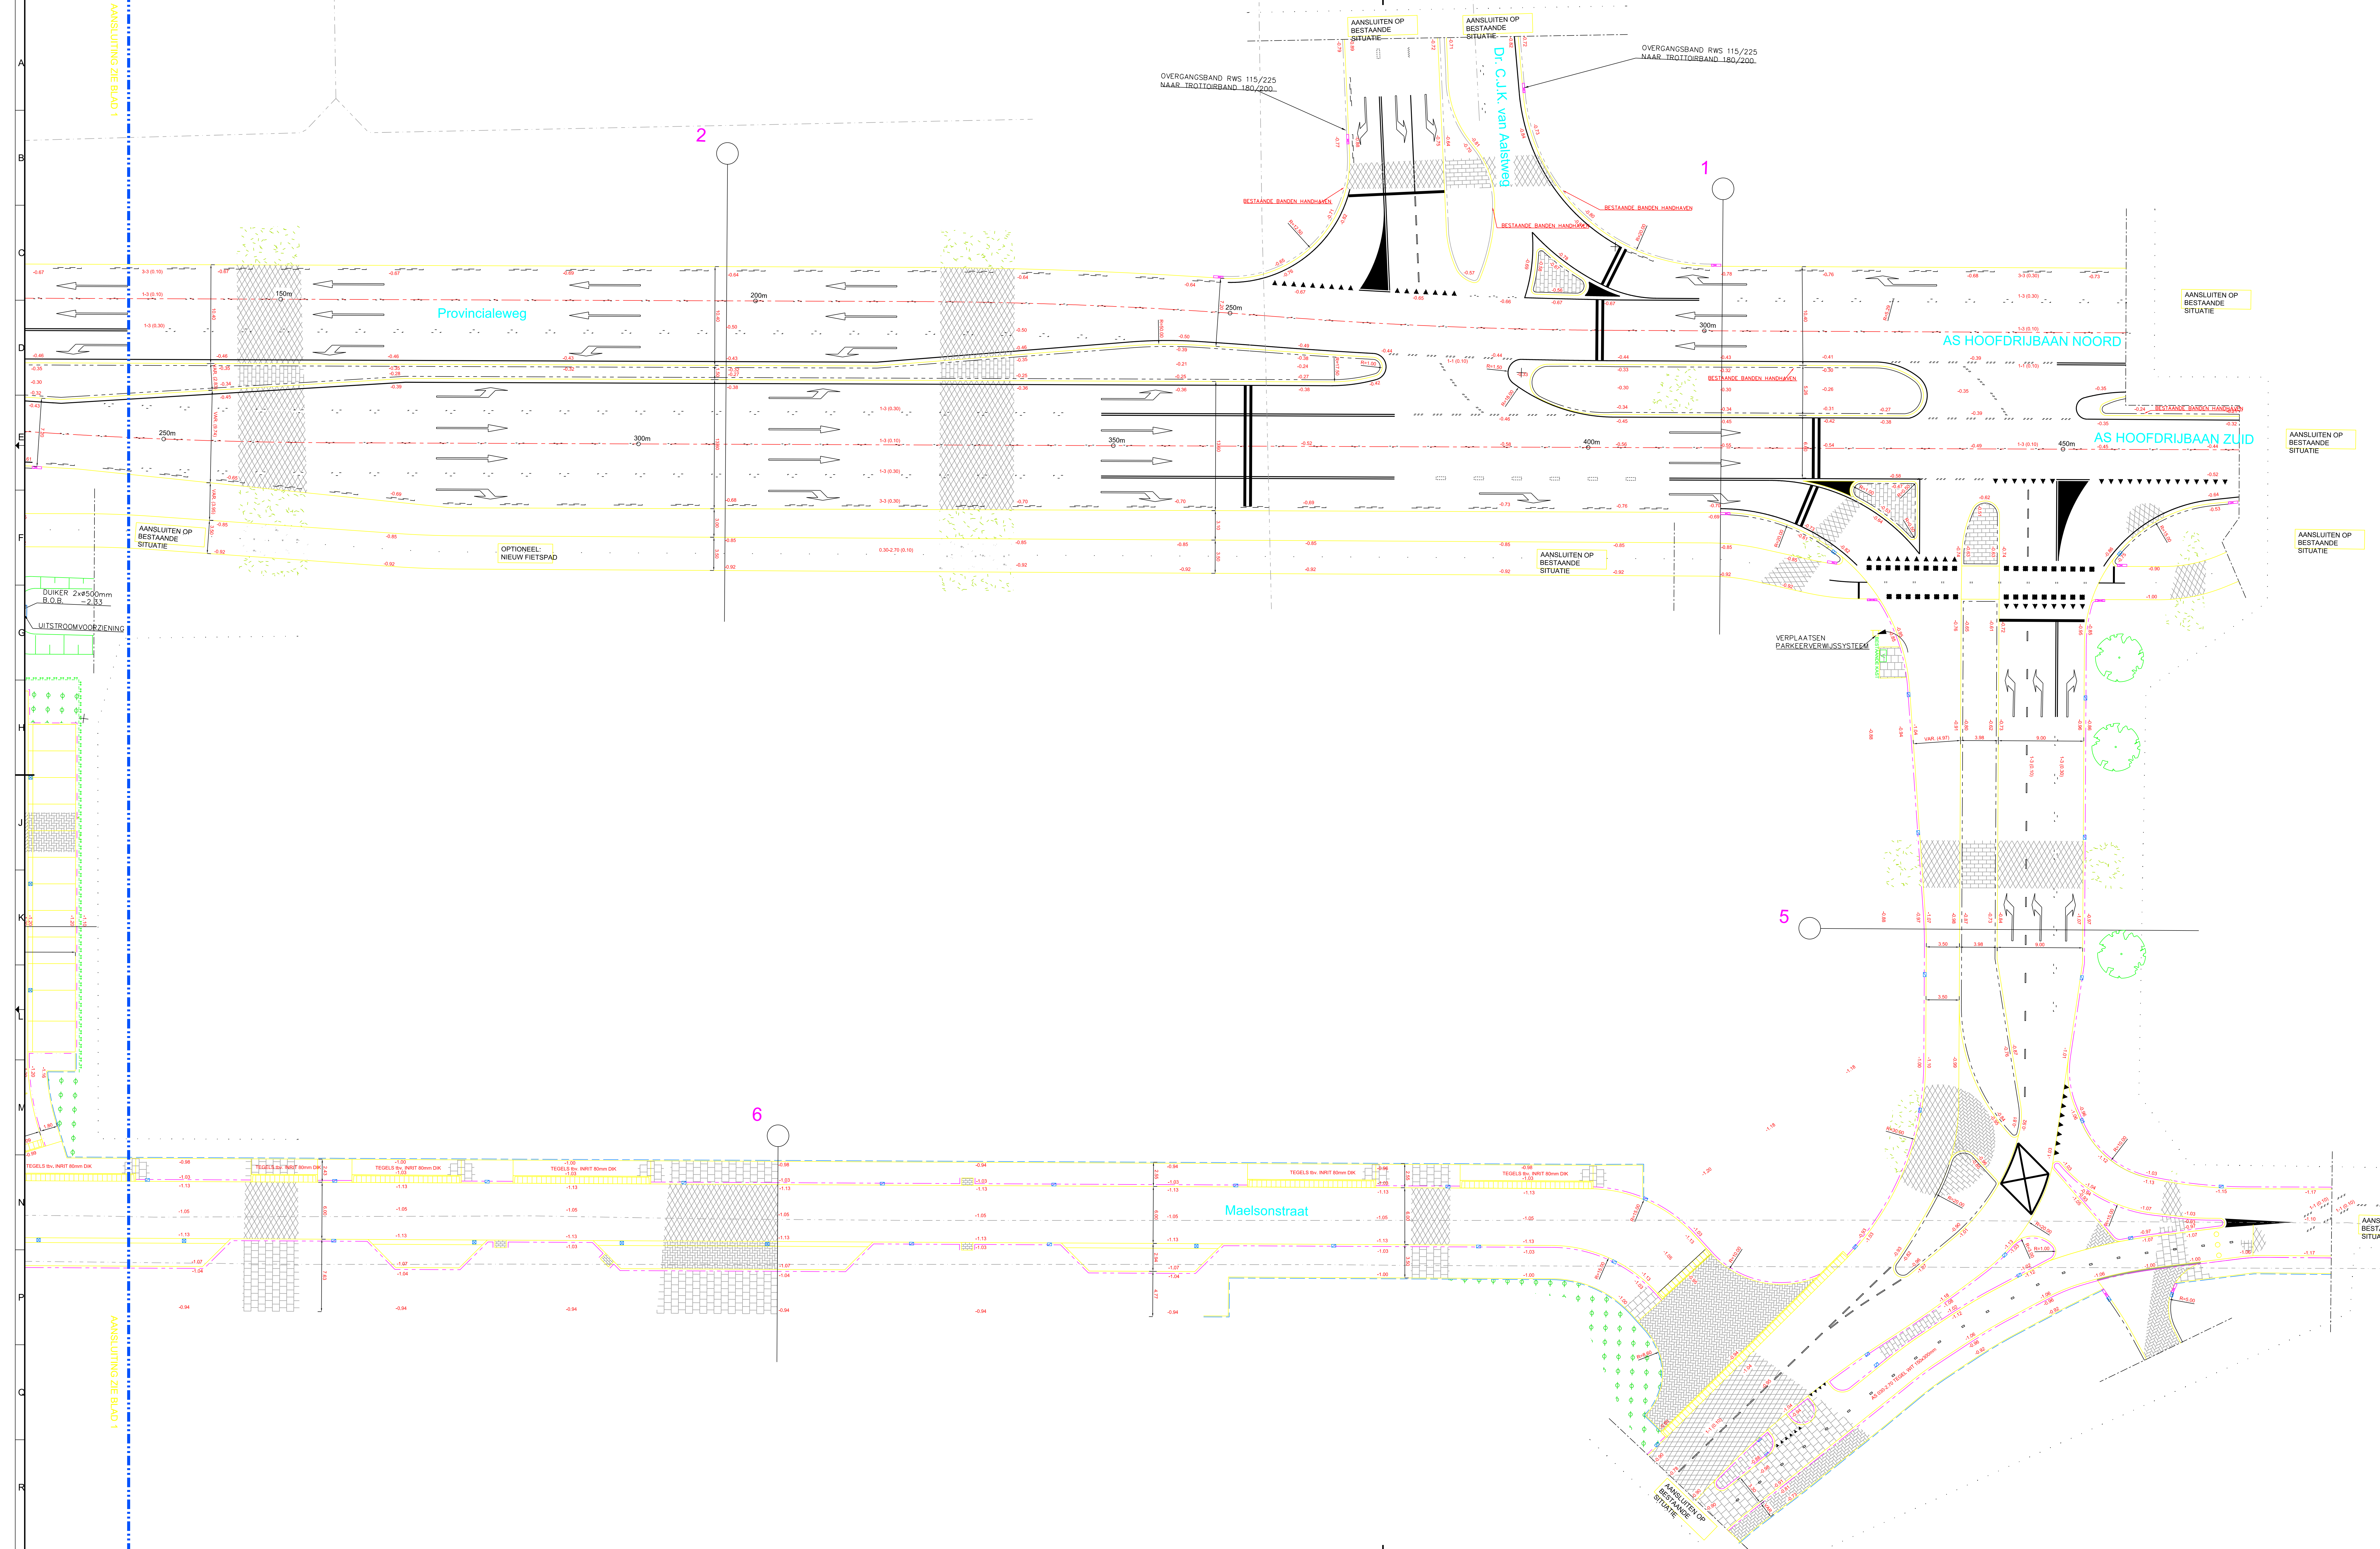

- VERKLARING**
- ASPHALT (ZWART)
  - ASPHALT (ROOD)
  - BETON
  - BETONSTRAATSTENEN-HALFSTEENSVERBAND
  - NEVEERGREEN-HALFSTEENSVERBAND
  - BETONSTRAATSTENEN-ELLIPOSVANDBAND
  - BETONSTRAATSTENEN-KEPERVERBAND
  - TEGELS 300 x 300mm
  - GRASZANDTEGELS
  - HEESTERS
  - GRAS
  - RWS BAND 115225x250mm
  - TROTTOIRBAND 18000x250mm
  - TROTTOIRBAND 135150x250mm
  - RULWIELBAND 70130x250mm
  - OPSLUITBAND 100x200mm
  - VERLAAGDE BAND
  - INVALTOELOPEN 50x50x50mm
  - ENDOVERLOOPBAND TROTTOIRBAND 180x250mm TENZIJ ANDERS VERMELD
  - ENDOVERLOOPBAND RWS 115225mm
  - ROOL HVA
  - DRAINAGE
  - BESTAND ROOL
  - BESTANDE RUIT AMPASSEN AAN NIEUWE SITUATIE
  - PUT
  - DRAINPUT
  - TROTTOIRKOLK
  - STRAATKOLK
  - RINSKOL
  - HEUWERK
  - WEGAS
  - HAAG
  - WERKGRENS
  - AFBREEDLIJN
  - TE PLANTEN BOOM
  - BESTANDE BOOM

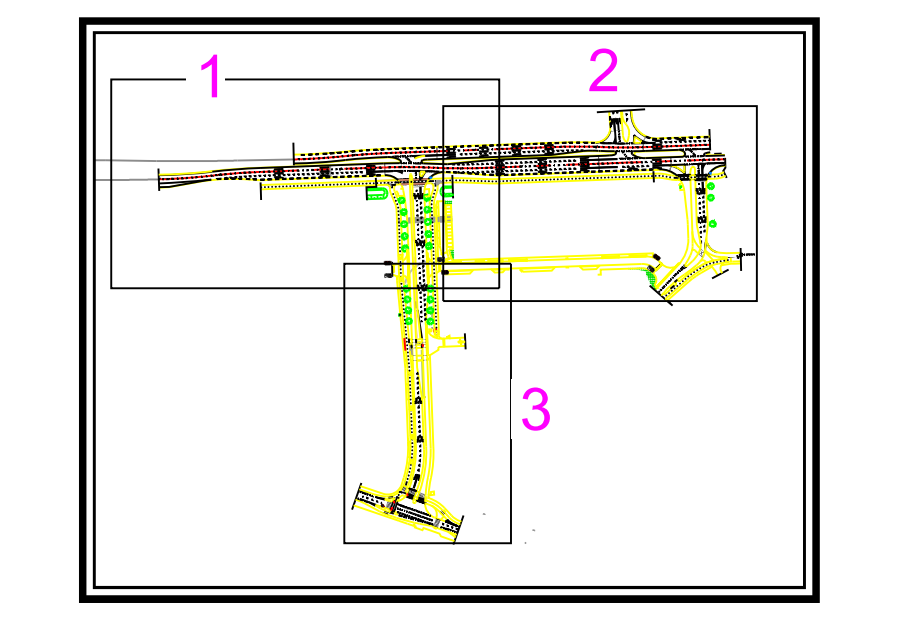

OPMERKING:  
BESTANDE VERKEERSREGELINSTALLATIE PROVINCIALEWEG NIET  
HIEROPGEVOEN

MATEN IN METERS  
HOOFDMATEN IN METERS F.O.U. N.A.P.


**DEFINITIEF**

**GEMEENTE HOORN**  
ONTSLUITING MAELSONSTRAAT  
DEFINITIEF ONTWERP TOEKOMSTIGE SITUATIE

Projectnummer	345834	Project	84141470	Stad	1:200	Blz	2	Totaal	3
Locatie	ALKMAAR	Bestandnummer	345834	Opsteller	23-03-2016	Ontw.	BvdB	Cont.	

**Grontmij**  
www.grontmij.nl



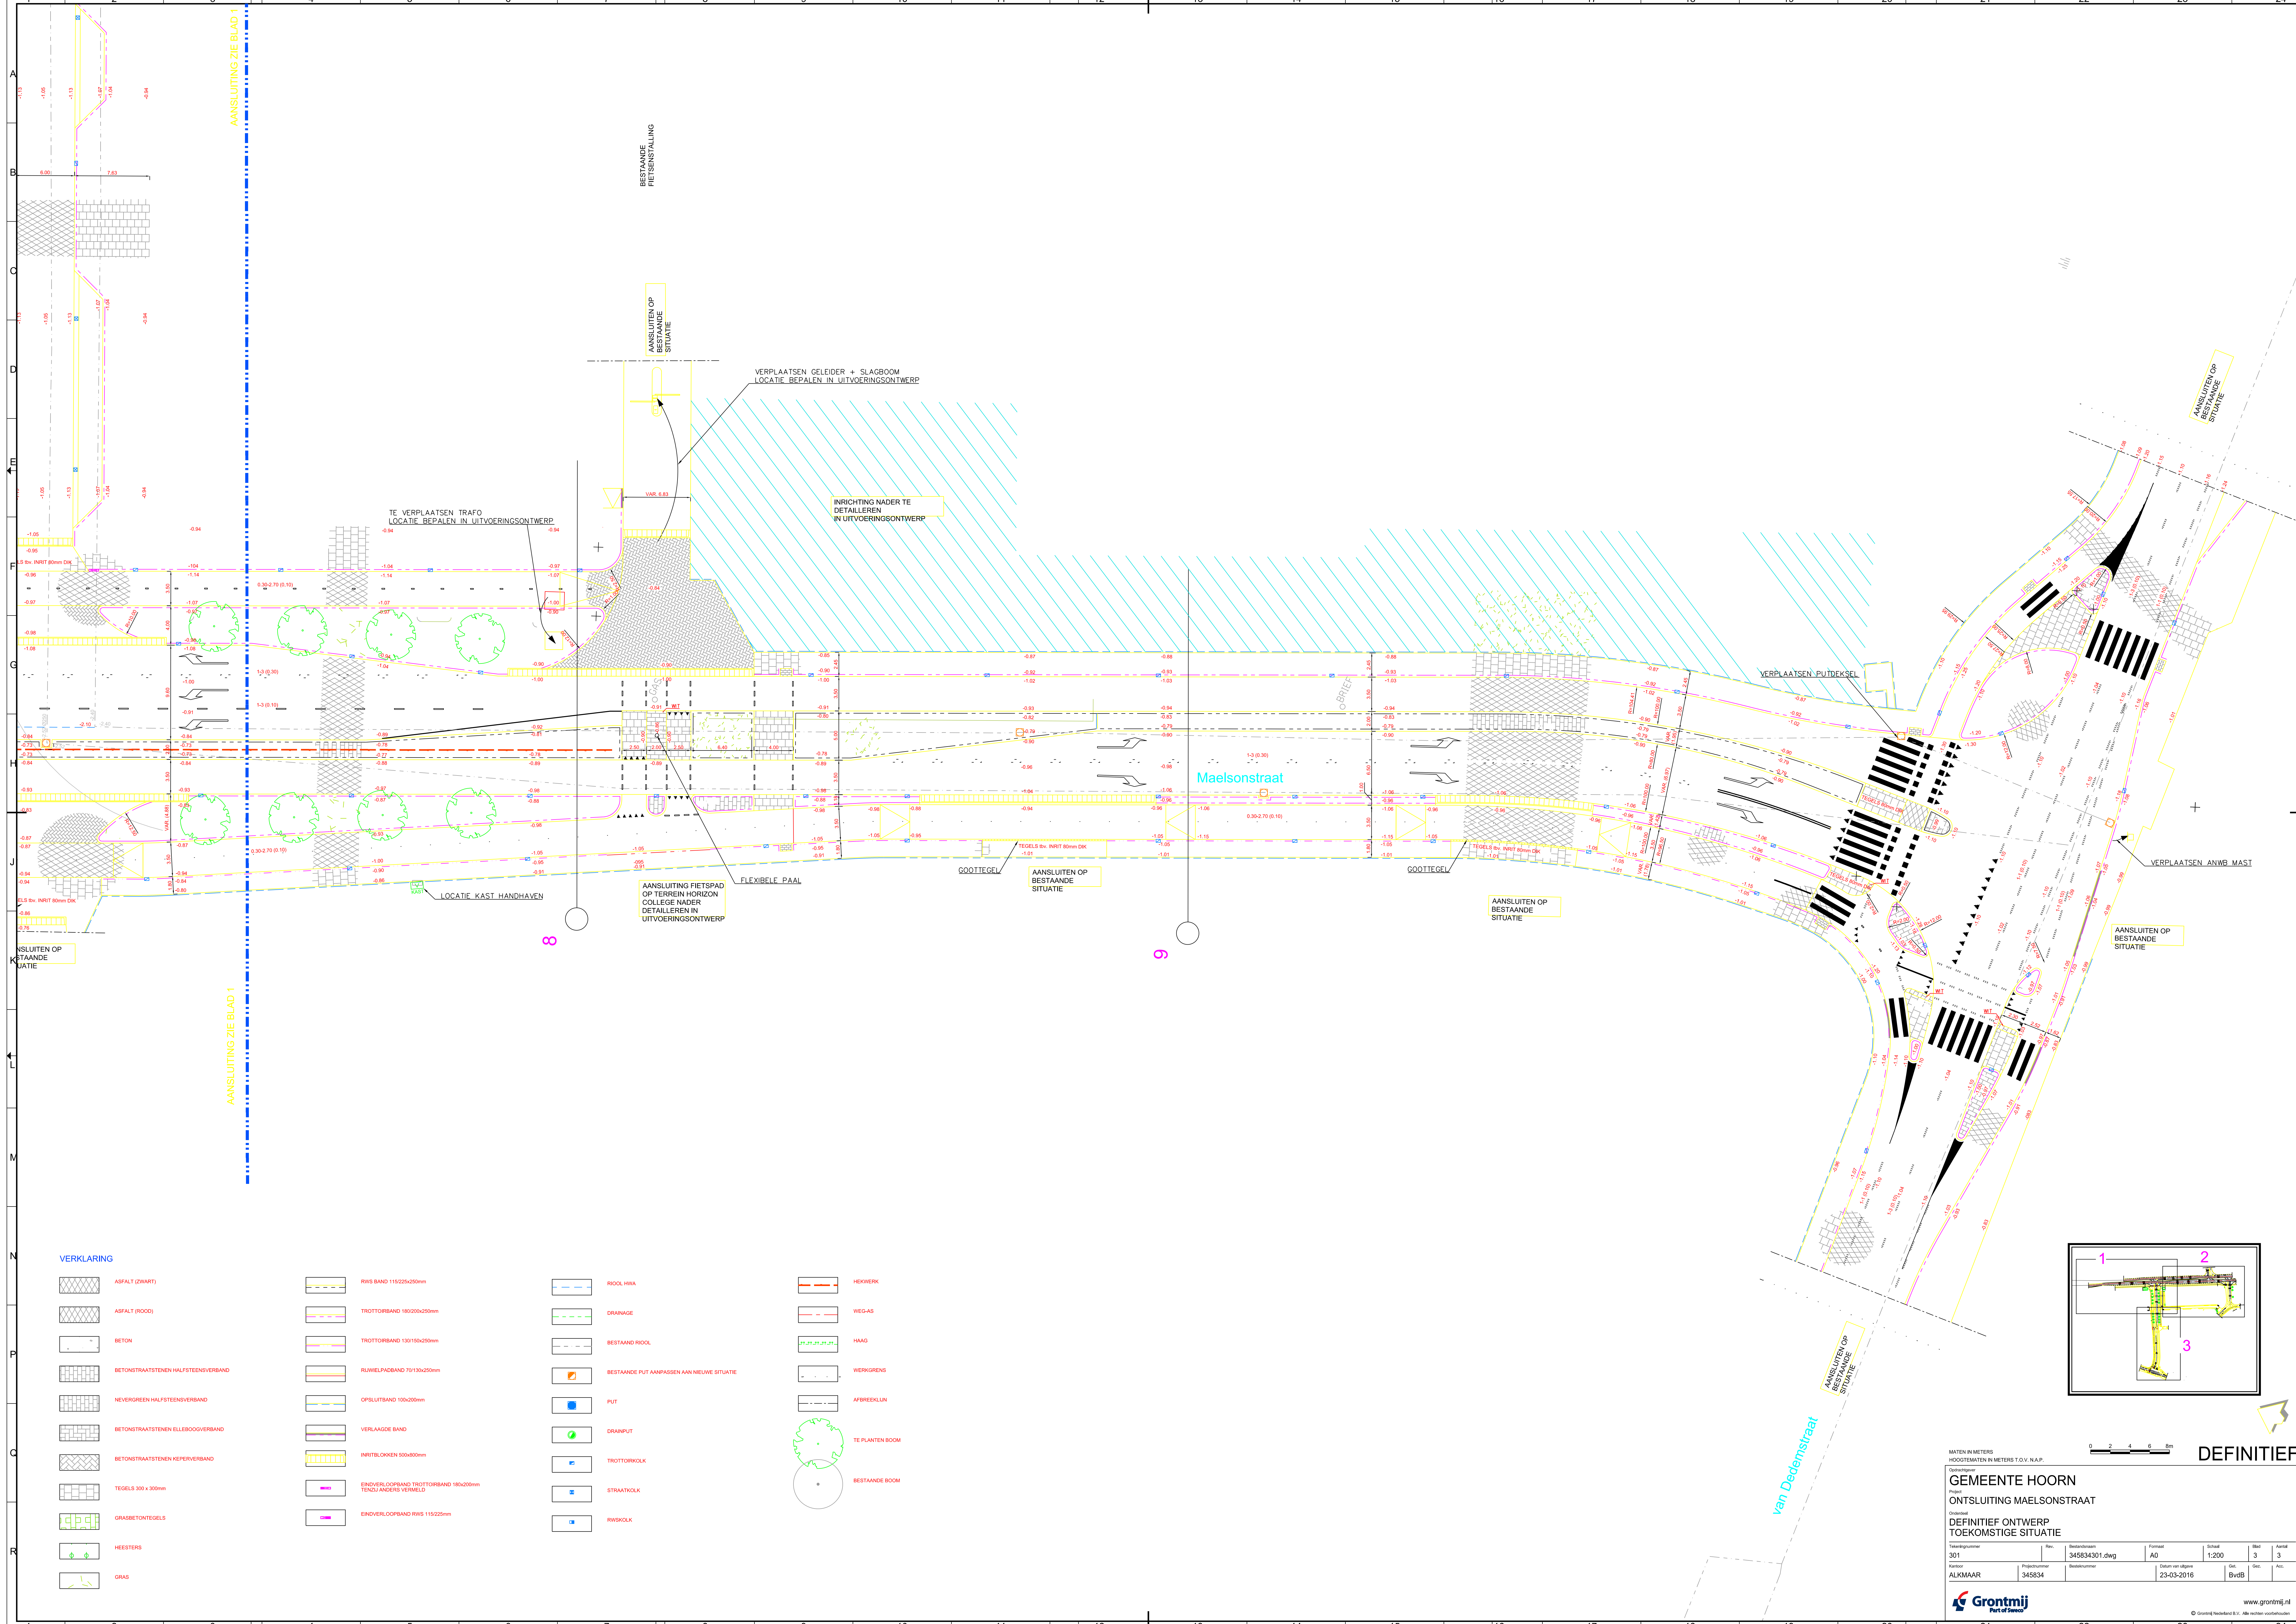


AANSLUITING ZIE BLAD 1

AANSLUITING ZIE BLAD 1

**VERKLARING**

	ASFALT (ZWART)		RWS BAND 115x225x250mm		ROOILIJN
	ASFALT (ROOD)		TROTTOIRBAND 180x200x250mm		DRAINAGE
	BETON		TROTTOIRBAND 130x150x250mm		BESTAAND RIOOL
	BETONSTRAATSTENEN HALFSTEENSVERBAND		RIJWIELPADBAND 70x150x250mm		BESTAAND PUT AANPASSEN AAN NIEUWE SITUATIE
	NEVERGREEN HALFSTEENSVERBAND		OPSLUIJSBAND 100x200mm		PUT
	BETONSTRAATSTENEN ELLEBOOGVERBAND		VERLAAGDE BAND		DRAINPUT
	BETONSTRAATSTENEN KEPERVERBAND		INRITBLOKKEN 500x800mm		TROTTOIRKOLK
	TEGELS 300 x 300mm		ENDVERLOOPBAND TROTTOIRBAND 180x200mm TENZI ANDERS VERMELD		STRAATKOLK
	GRASBETONTEGELS		ENDVERLOOPBAND RWS 115x225mm		RWSKOLK
	GRAS				TE PLANTEN BOOM
	GRAS				BESTAANDE BOOM

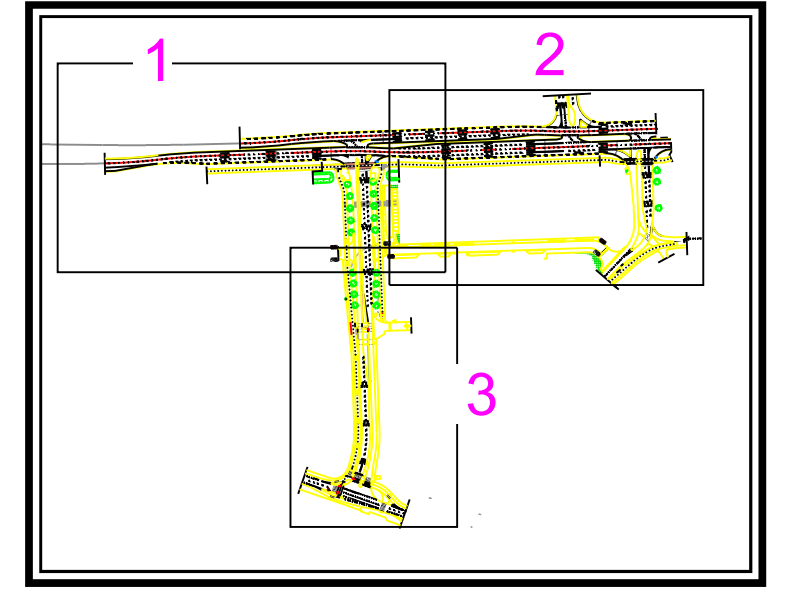

MATEN IN METERS  
HOOGTEMATEN IN METERS T.O.V. N.A.P.

**GEMEENTE HOORN**  
ONTSLUITING MAELSONSTRAAT  
DEFINITIEF ONTWERP  
TOEKOMSTIGE SITUATIE

Tekeningnummer	301	Revisie	345834301.dwg	Formaat	A0	Schaal	1:200	Blad	3	Aantal	3
Werknummer	ALKMAAR	Projectnummer	345834	Beleidsnummer		Datum van uitgifte	23-03-2016	Ontw.	BvdB	Bev.	Acv.




**Grontmij**  
Part of Smeets

www.grontmij.nl

© Grontmij Nederland B.V. Alle rechten voorbehouden

DEFINITIEF



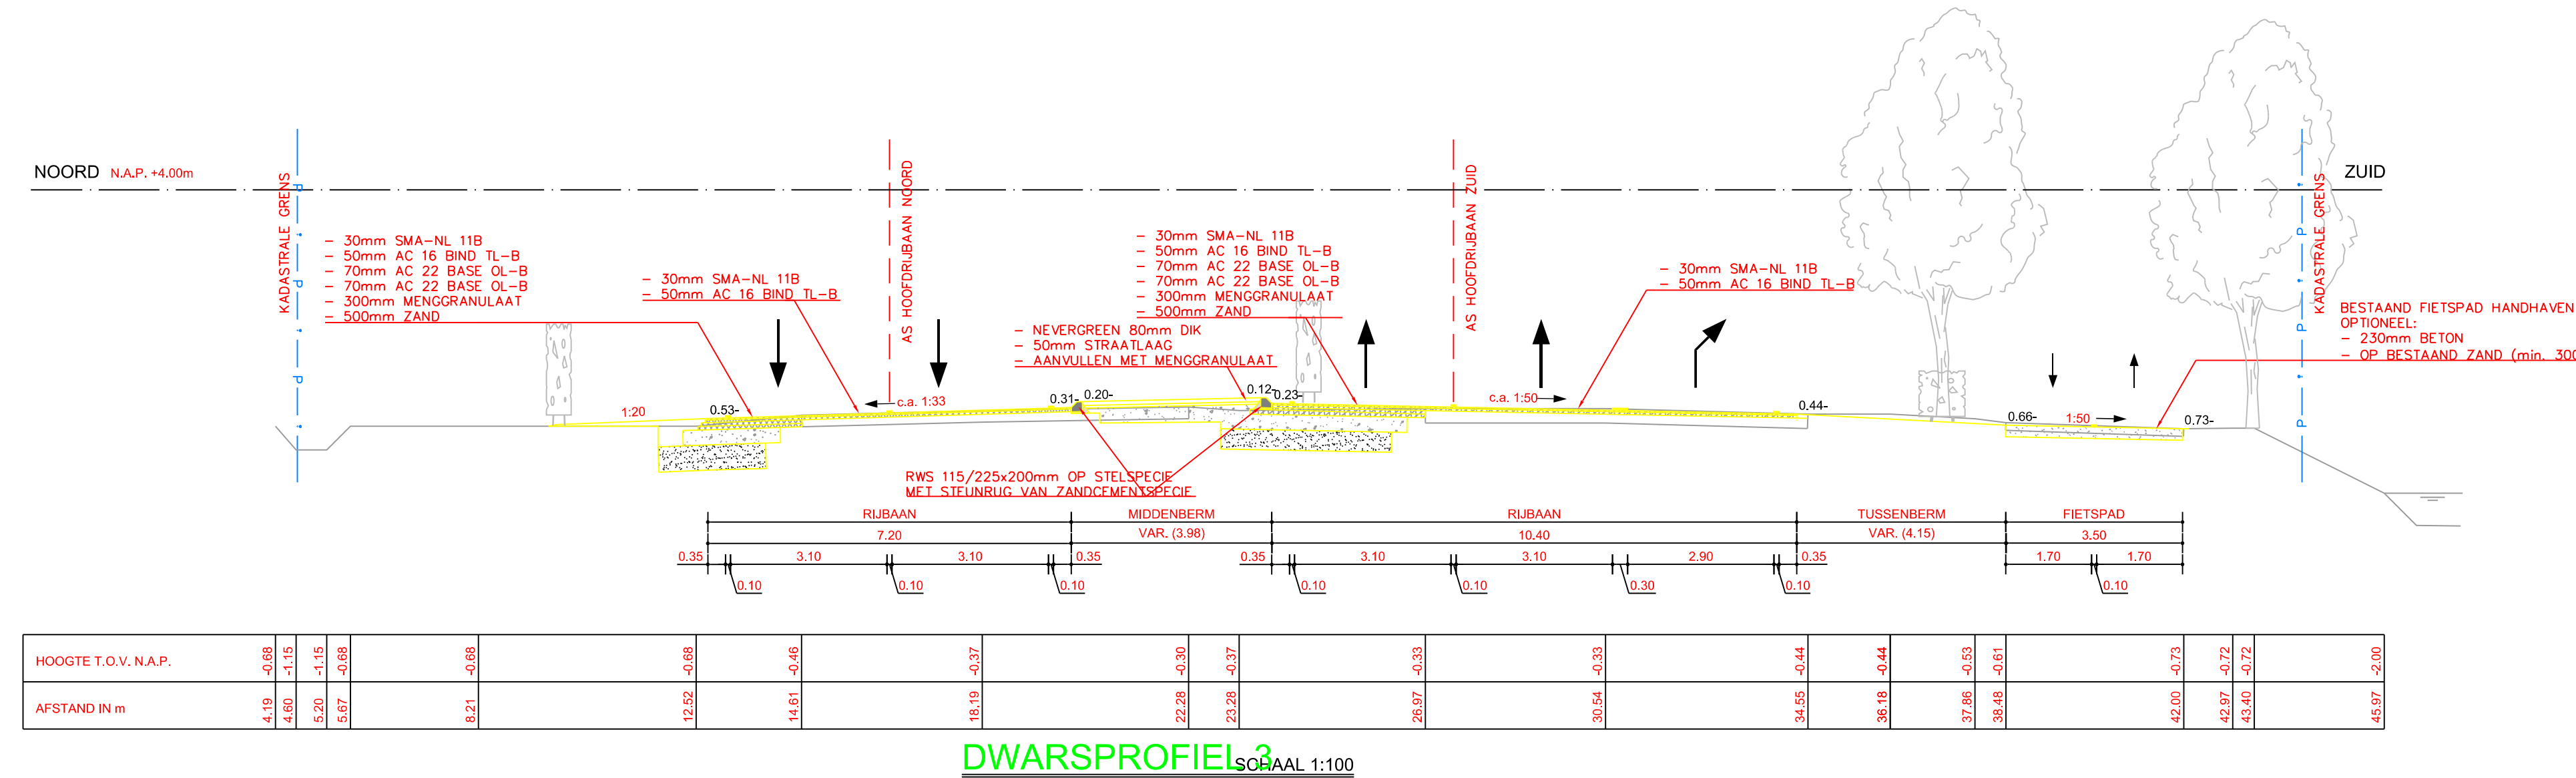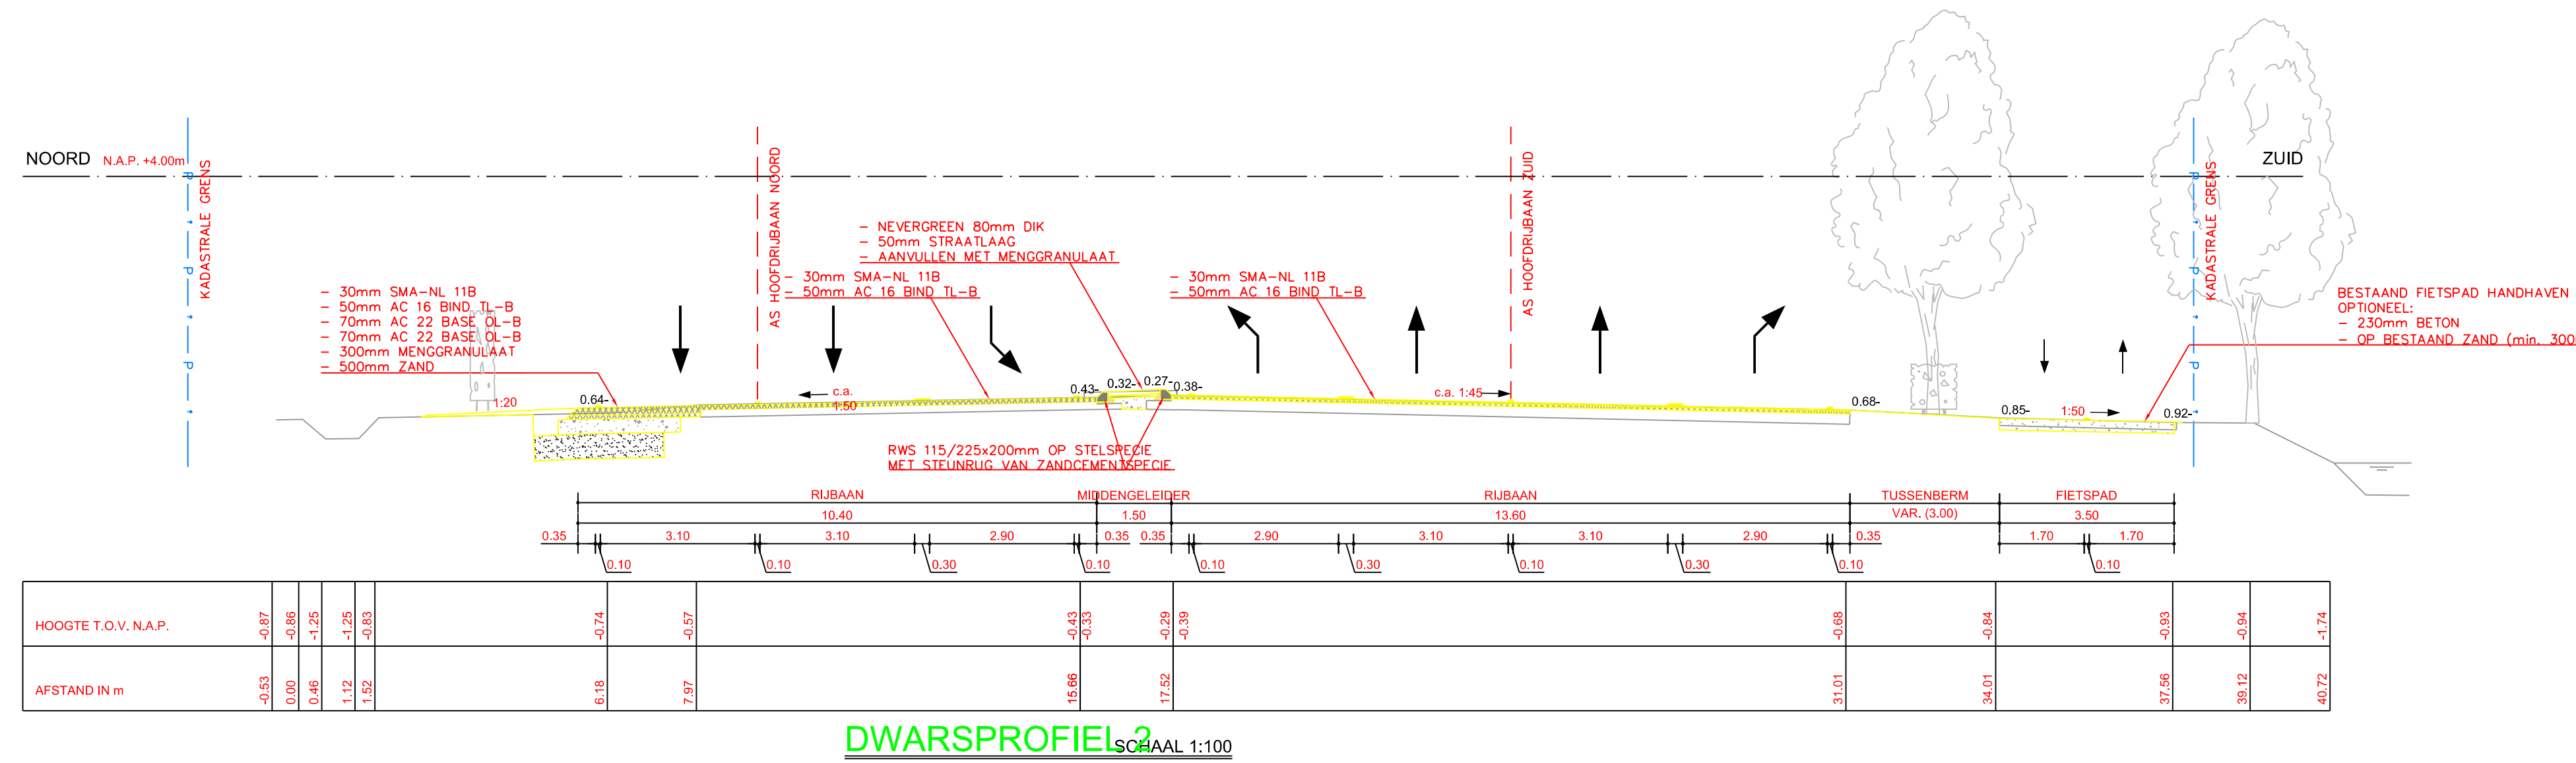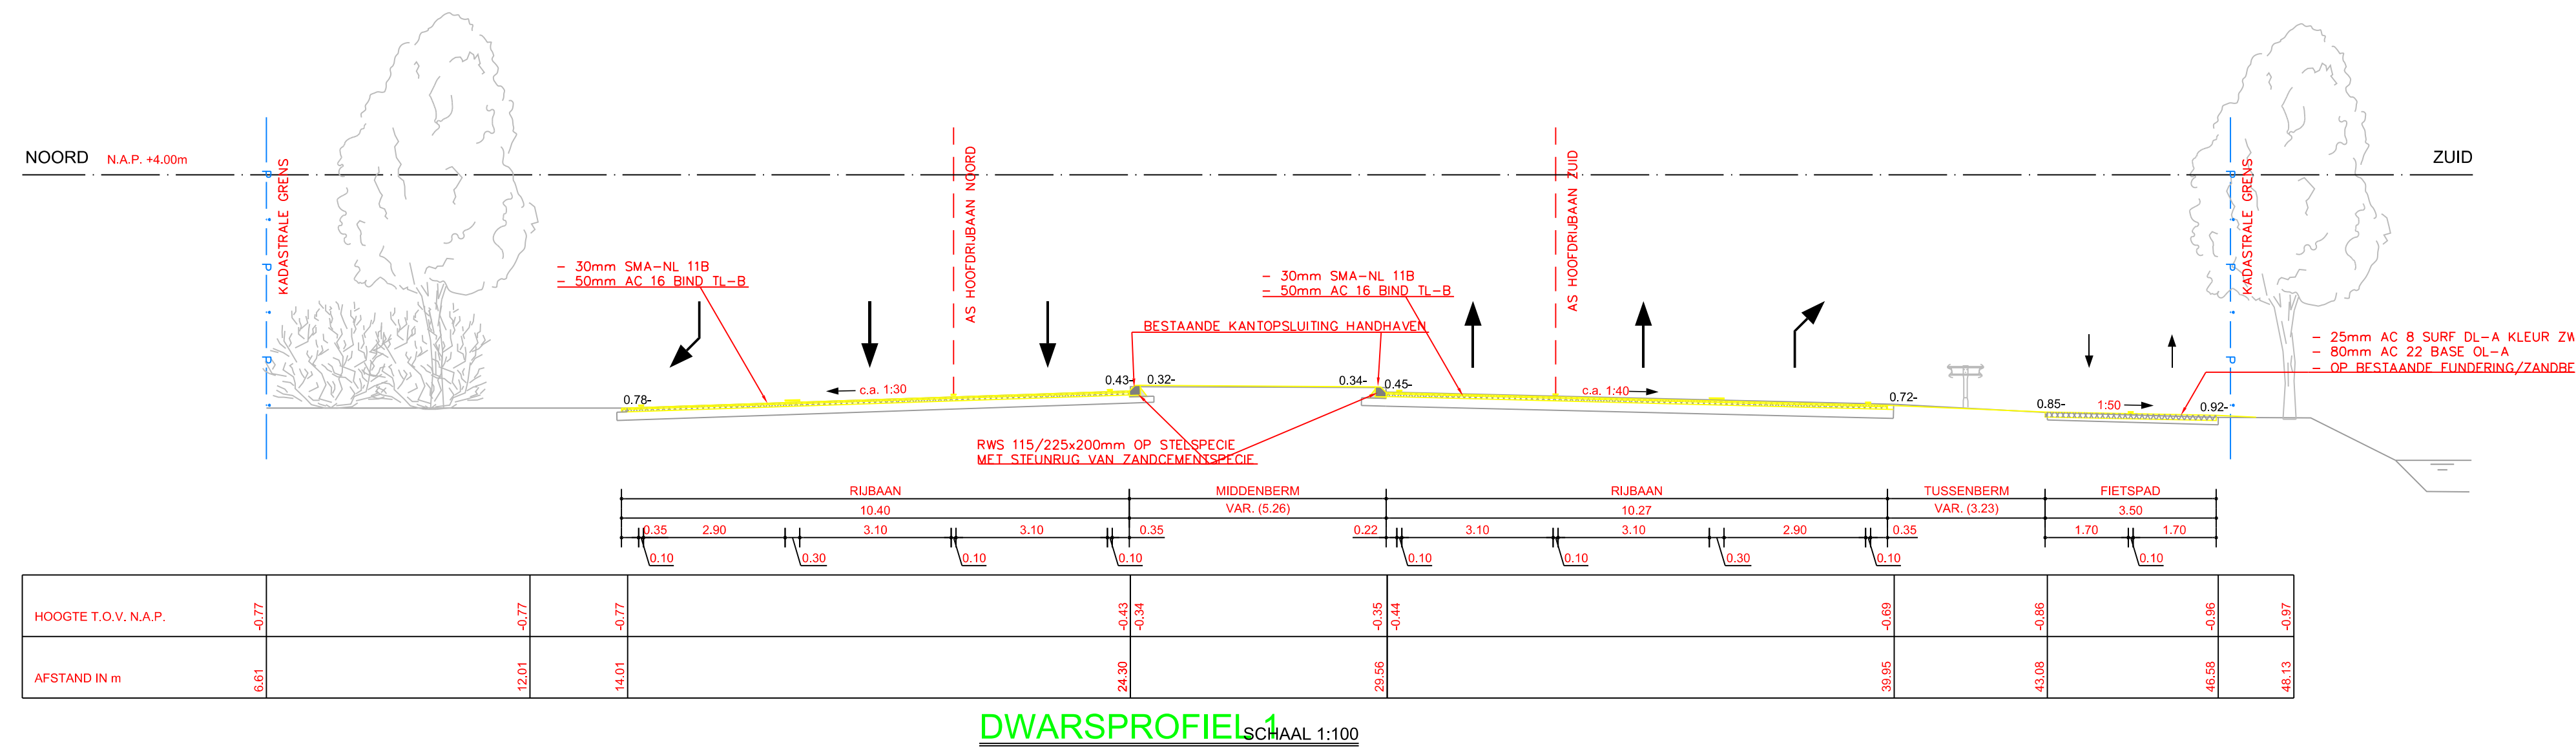


OPMERKING:  
TOEPASSEN ASFALTWAPENING IN VERBREDINGEN

MATEN IN METERS  
HOOGTEMATEN IN METERS T.O.V. N.A.P.


**DEFINITIEF**

Ondraagster  
**GEMEENTE HOORN**  
Project  
**ONTSLUITING MAELSONSTRAAT**  
Onderdeel  
**DEFINITIEF ONTWERP  
DWARSPROFIELEN 1 t/m 3 (PROVINCIALEWEG)**


Tekeningnummer	Rev.	Bestandsnaam	Formaat	Schaal	Blad	Aantal
302		345834301.dwg	A1	1:100	1	2
Karoor	Projectnummer	Besteknummer	Datum van uitgave	Get.	Acc.	
ALKMAAR	345834		23-03-2016	BvdB		

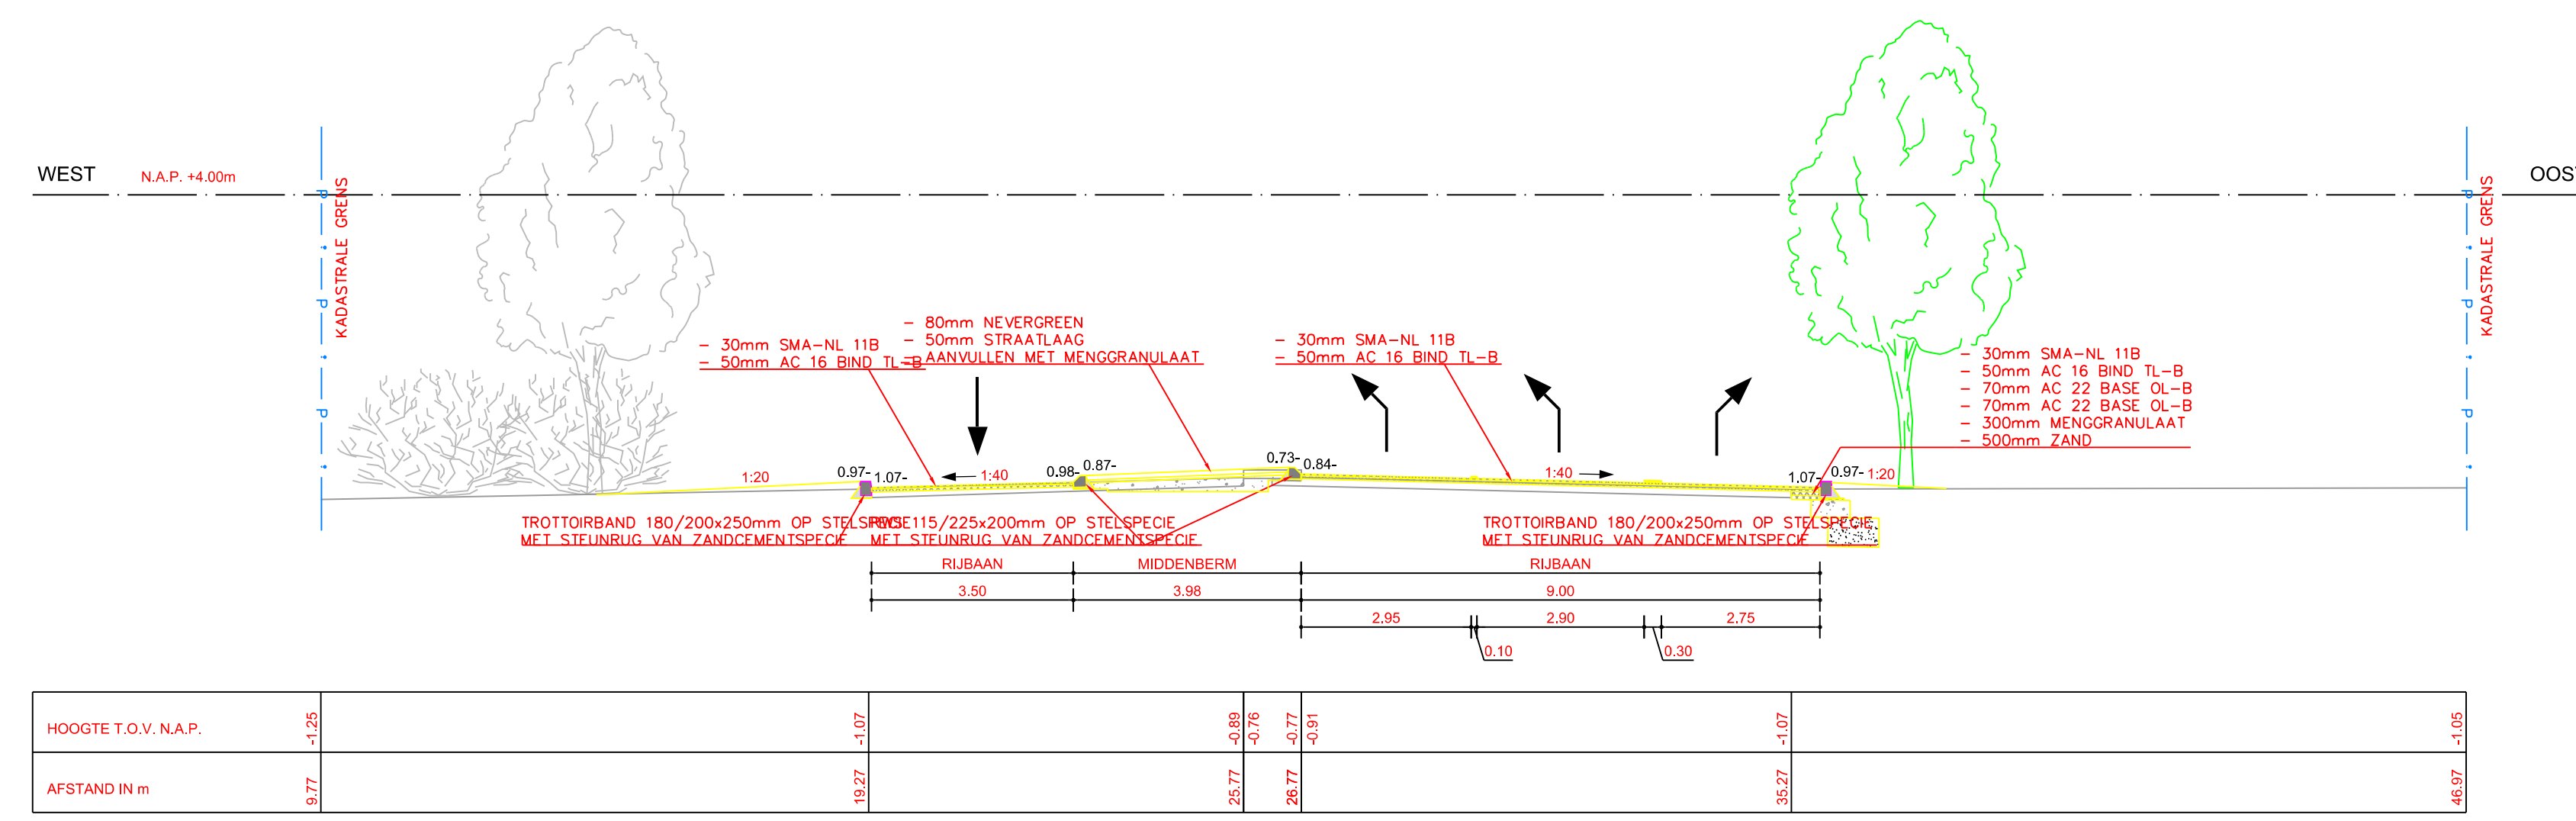


DWARSPROFIEL 5  
SCHAAL 1:100

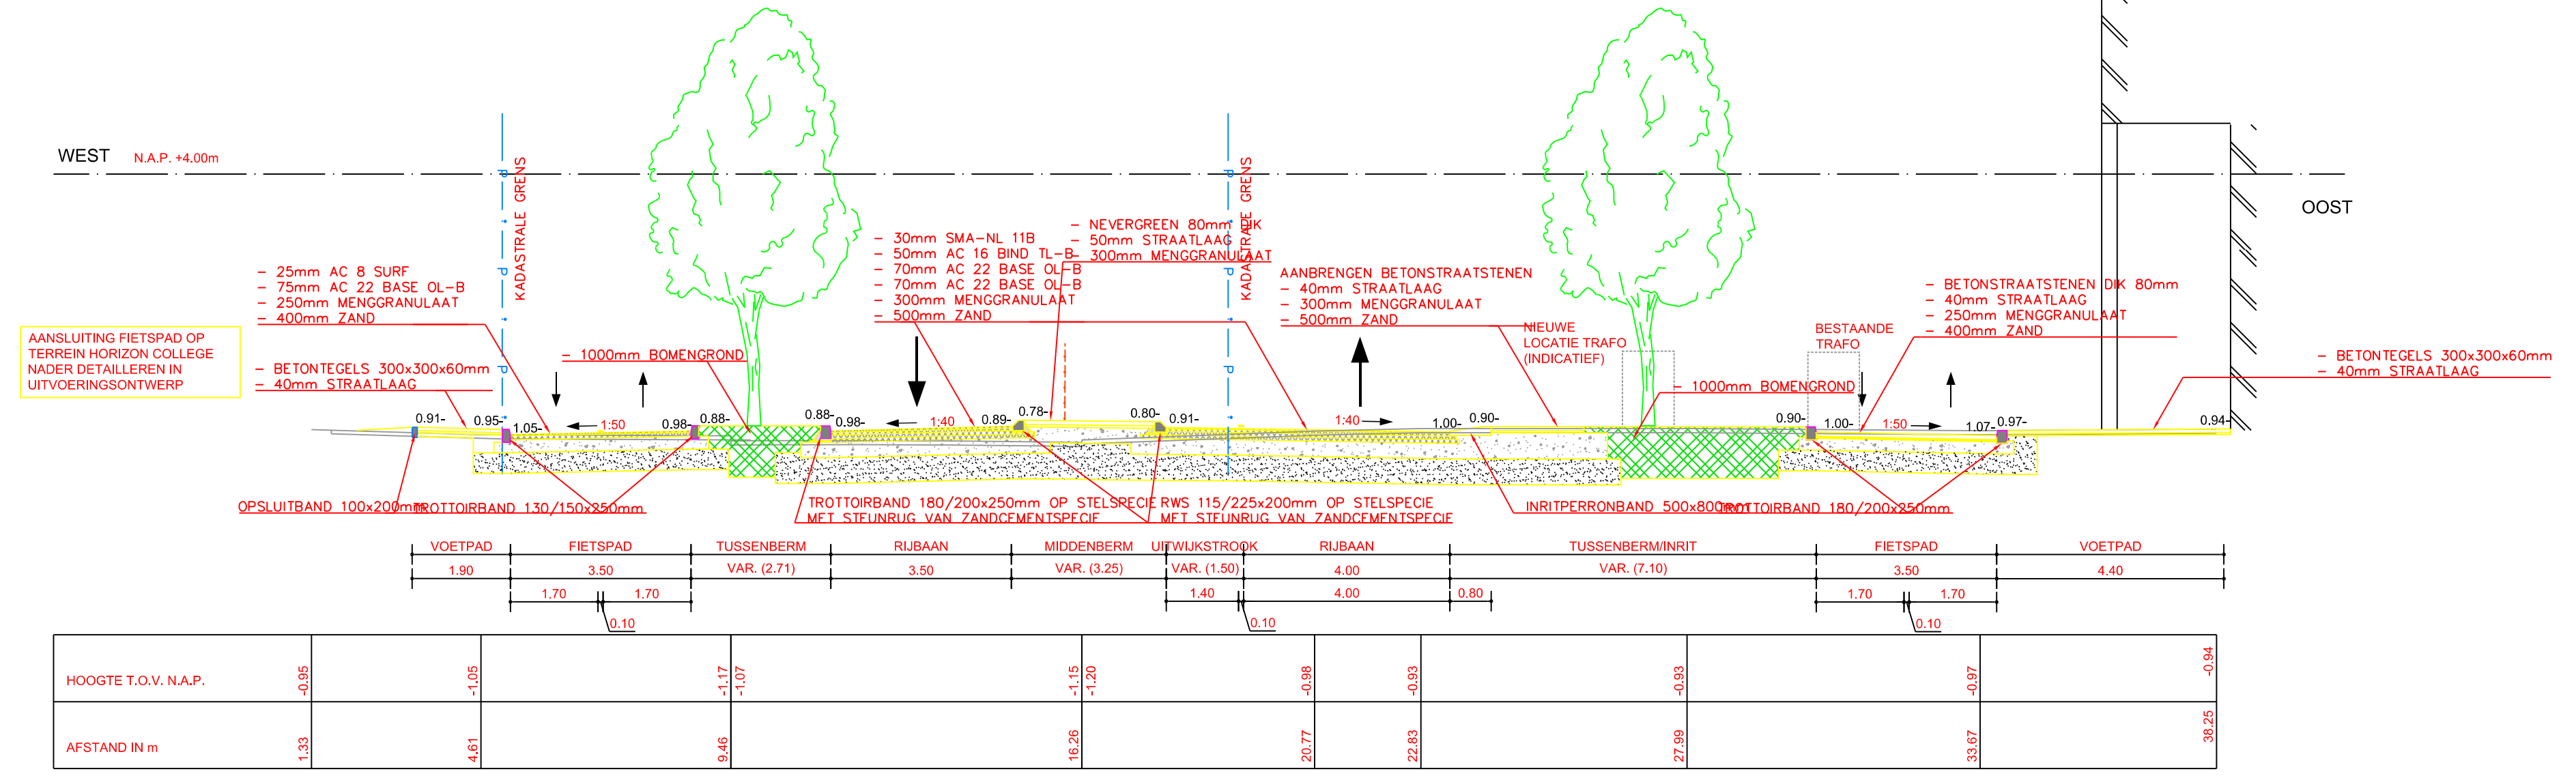


DWARSPROFIEL 8  
SCHAAL 1:100

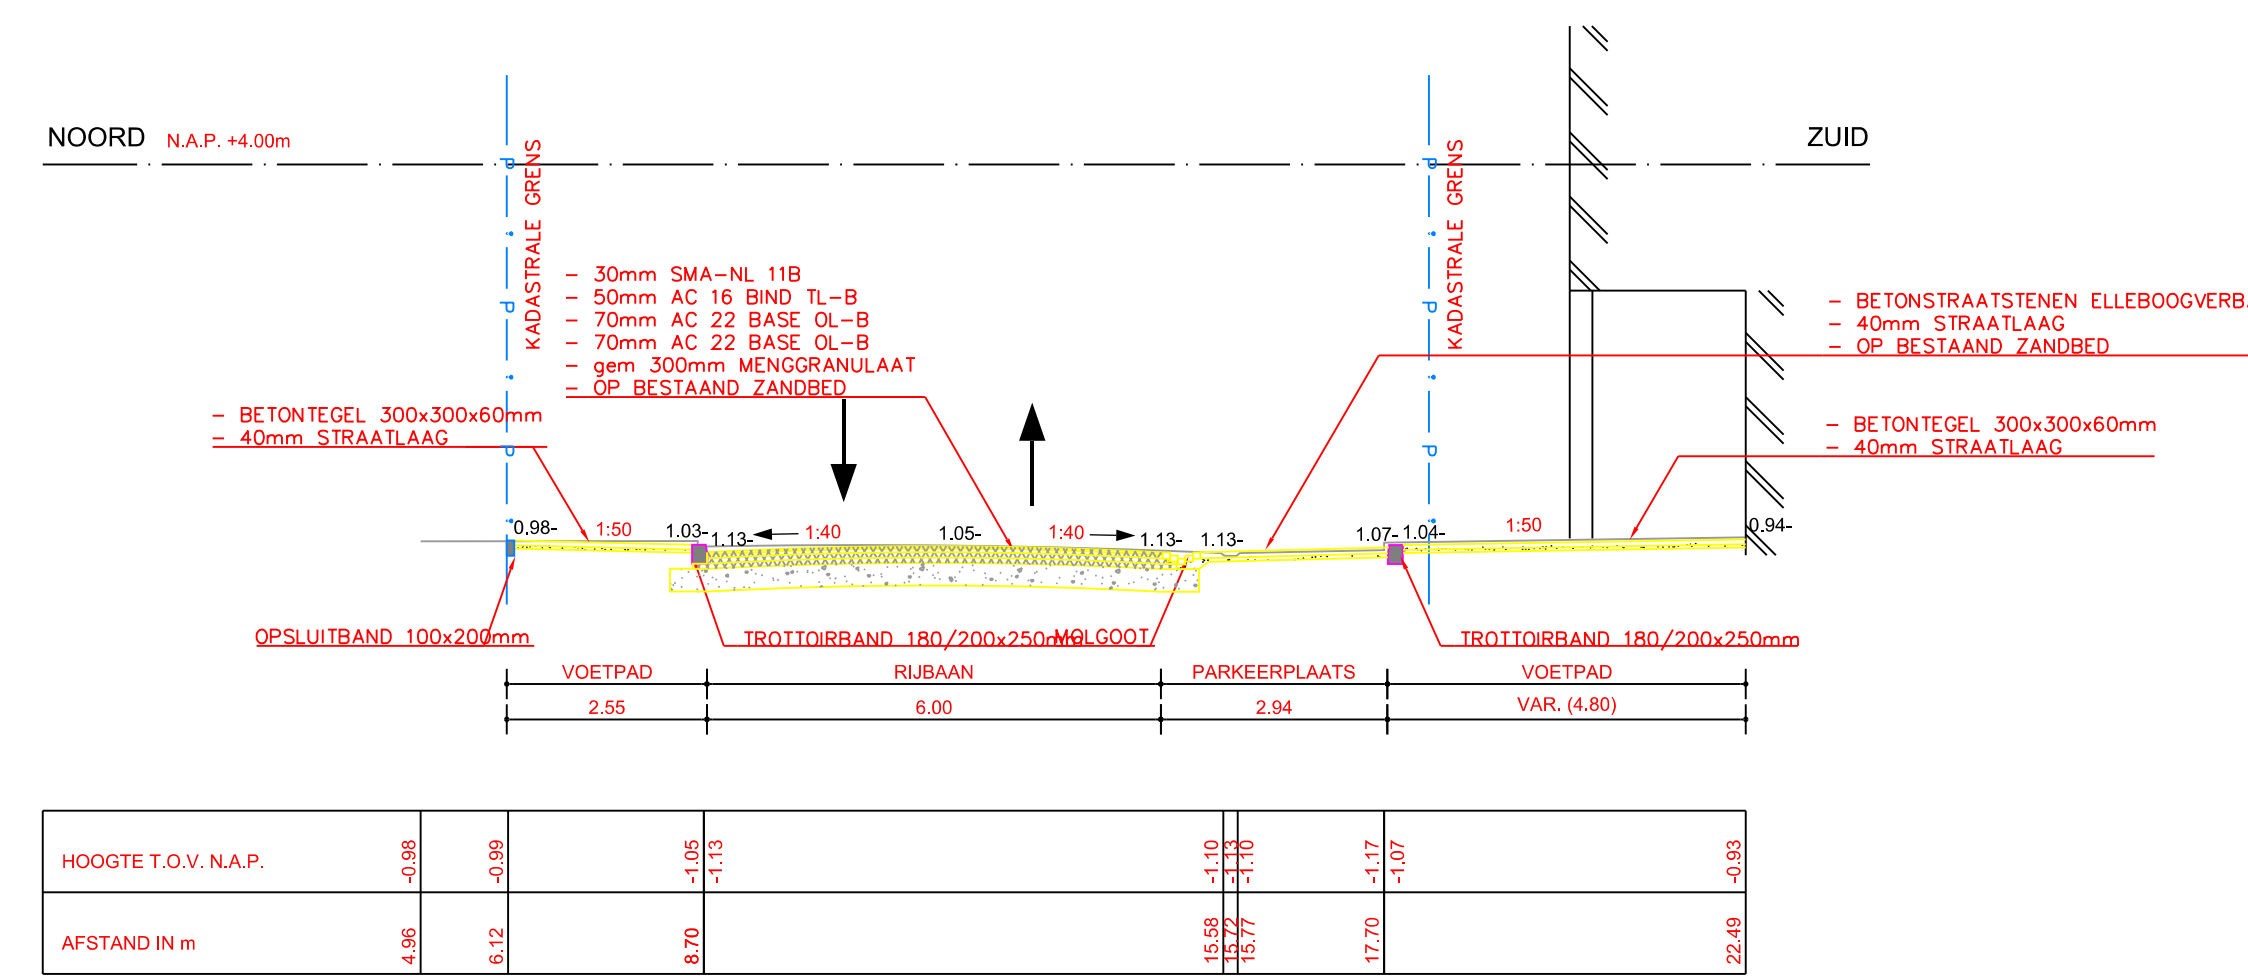

DWARSPROFIEL 6  
SCHAAL 1:100

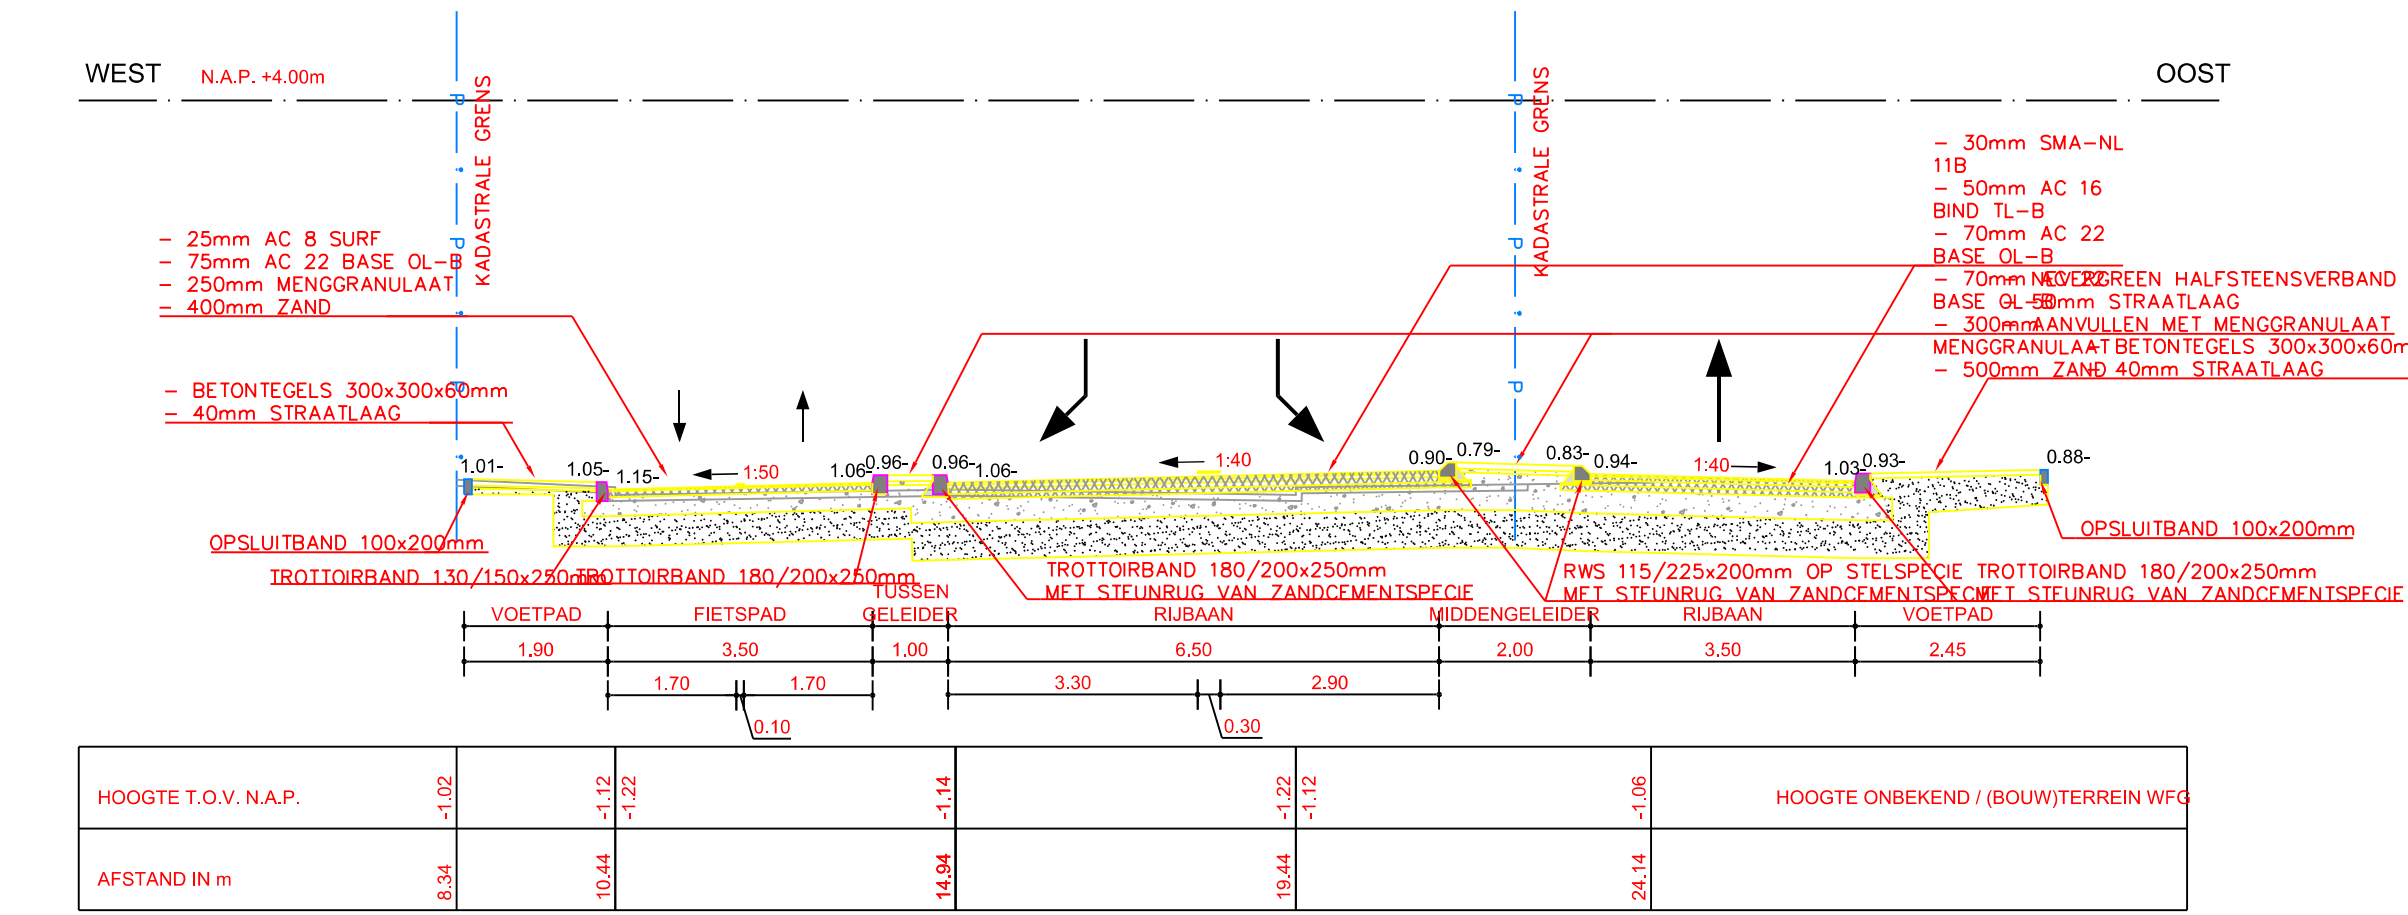

DWARSPROFIEL 9  
SCHAAL 1:100

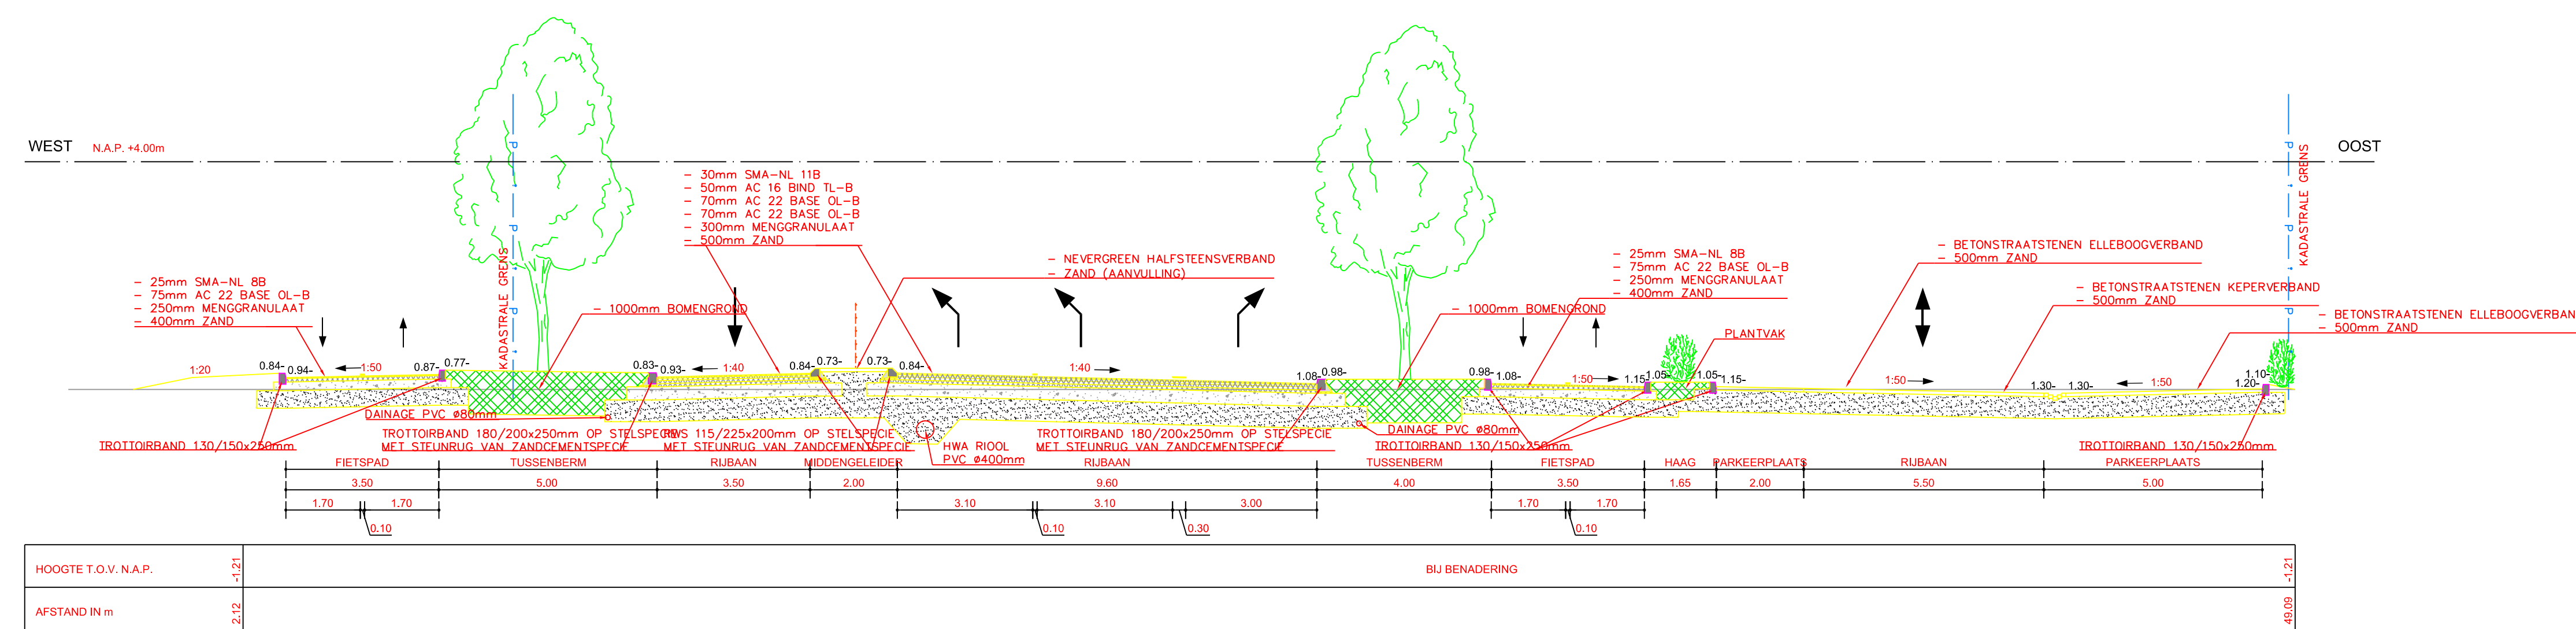

DWARSPROFIEL 7  
SCHAAL 1:100

OPMERKING:  
TOEPASSEN ASFALTWAPENING IN VERBREDINGEN

MATEN IN METERS  
HOOGTEMATEN IN METERS T.O.V. N.A.P.

**GEMEENTE HOORN**  
Project  
ONTSLUITING MAELSONSTRAAT

Definitief ontwerp  
DWARSPROFIELEN 5 t/m 9 (MAELSONSTRAAT)

Tekeningnummer	302	Revisie	345834301.dwg	Formaat	A0	Schaal	1:100	Bladz.	2	Totaal	2
Kleur	ALKMAAR	Projectnummer	345834	Bestelnummer		Datum van afgeven	23-03-2016	Dwg.	BvB	Dwg.	Act.



DEFINITIEF

www.grontmij.nl