



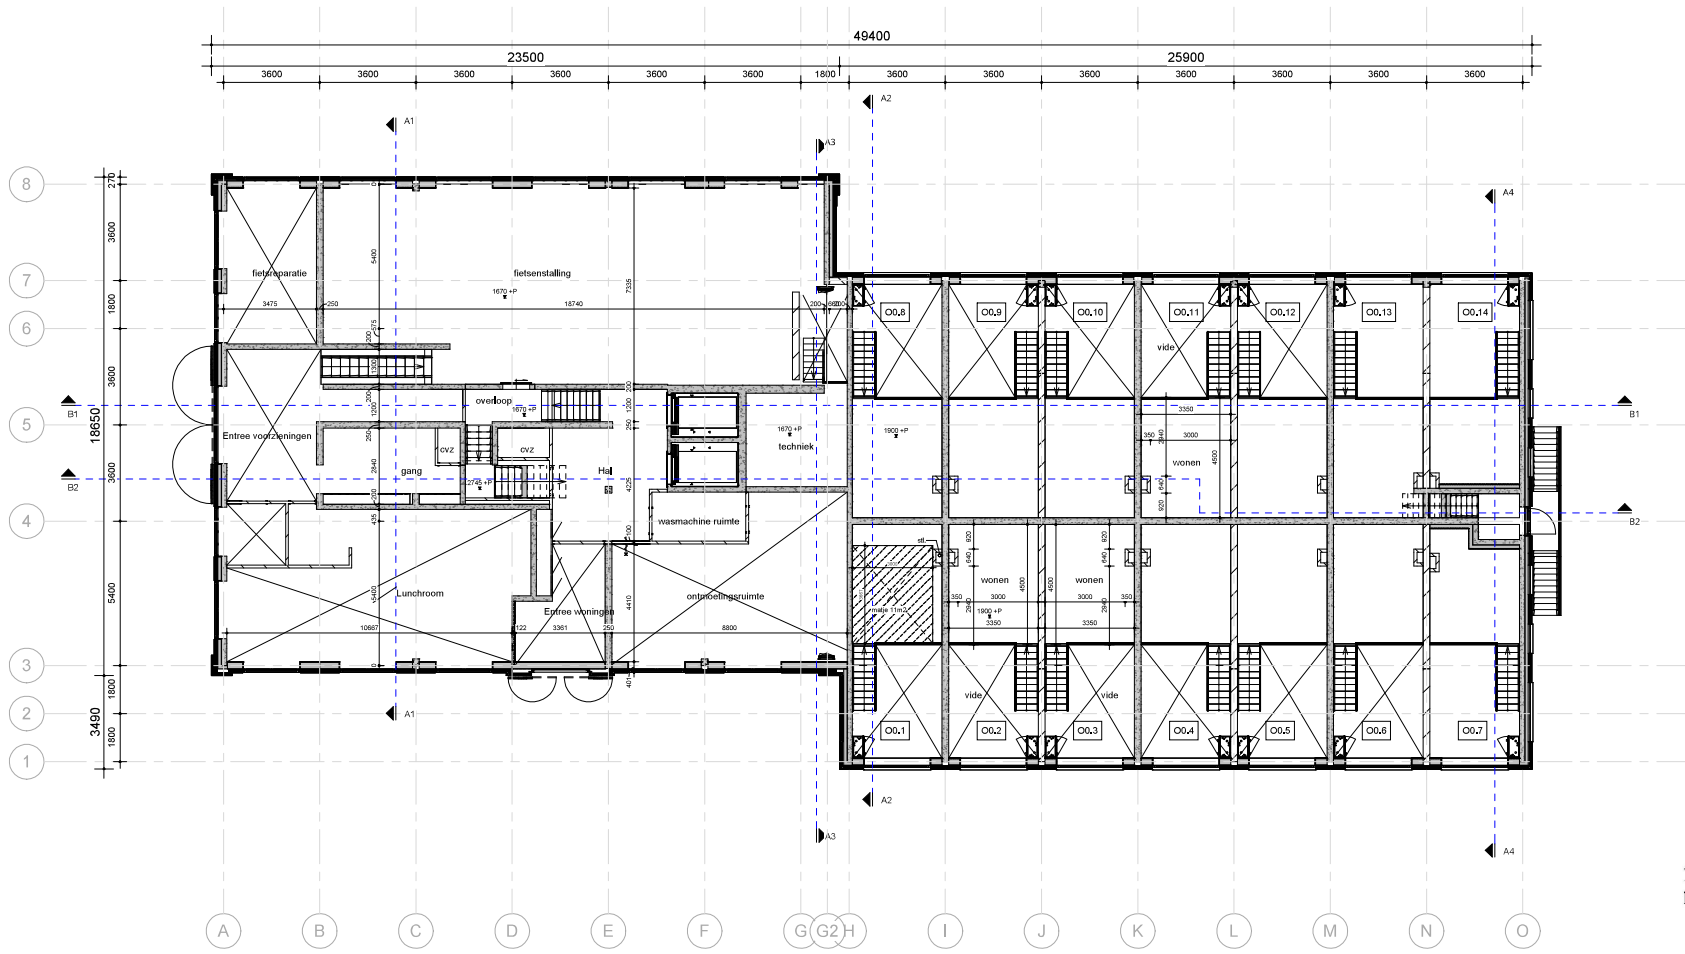

entresols
schaal 1: 100

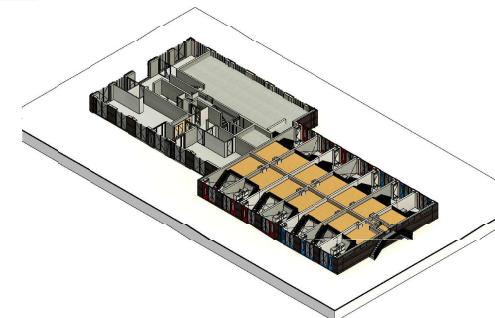

gewijzigd					
project	Woningbouw Dampden 4 Hoorn				
opdrachtgever					
omschrijving	W3 Entresol				



Wageningen 12
1151 EG Blok in Waterland
tel. 020-6201381
www.w3architecten.nl
email: w3@w3dman.nl

getekend	JZ
schaal	1: 100
datum	15-12-2024
Formaat	A1

tekennummer
22175

tekening
A 02