
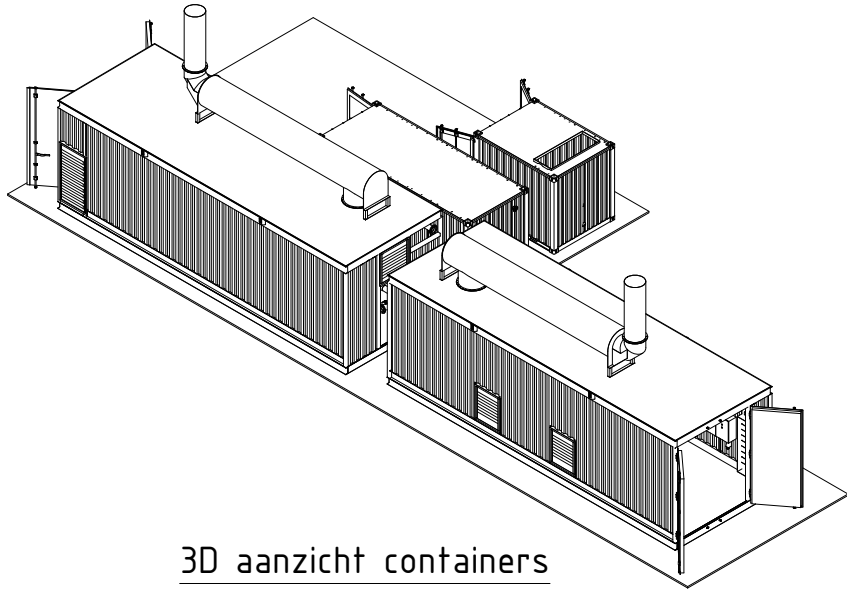
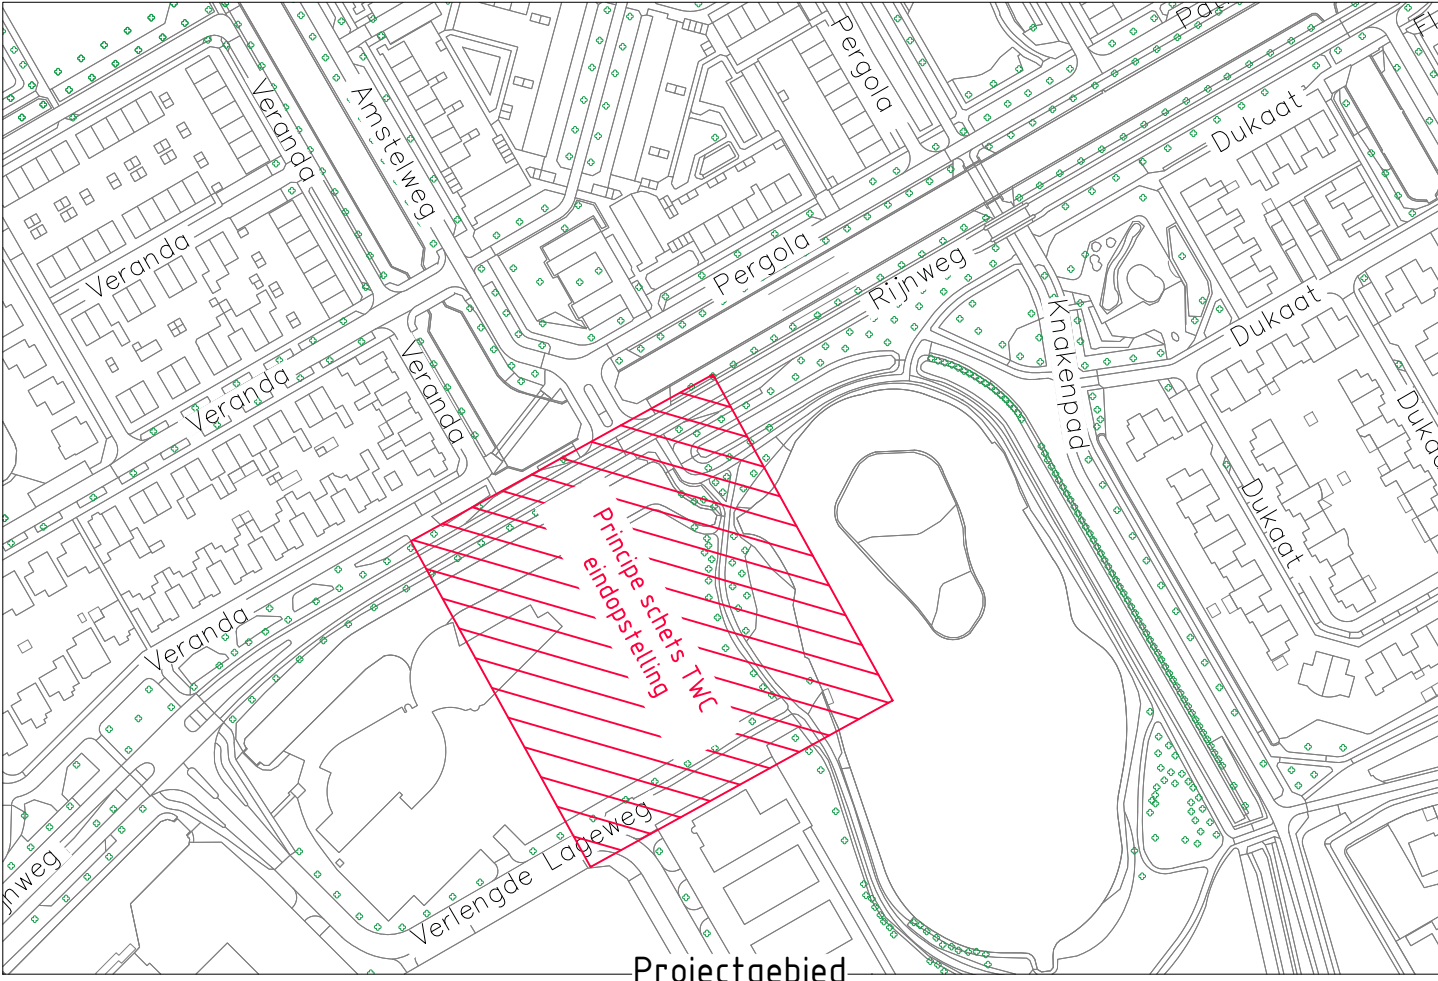


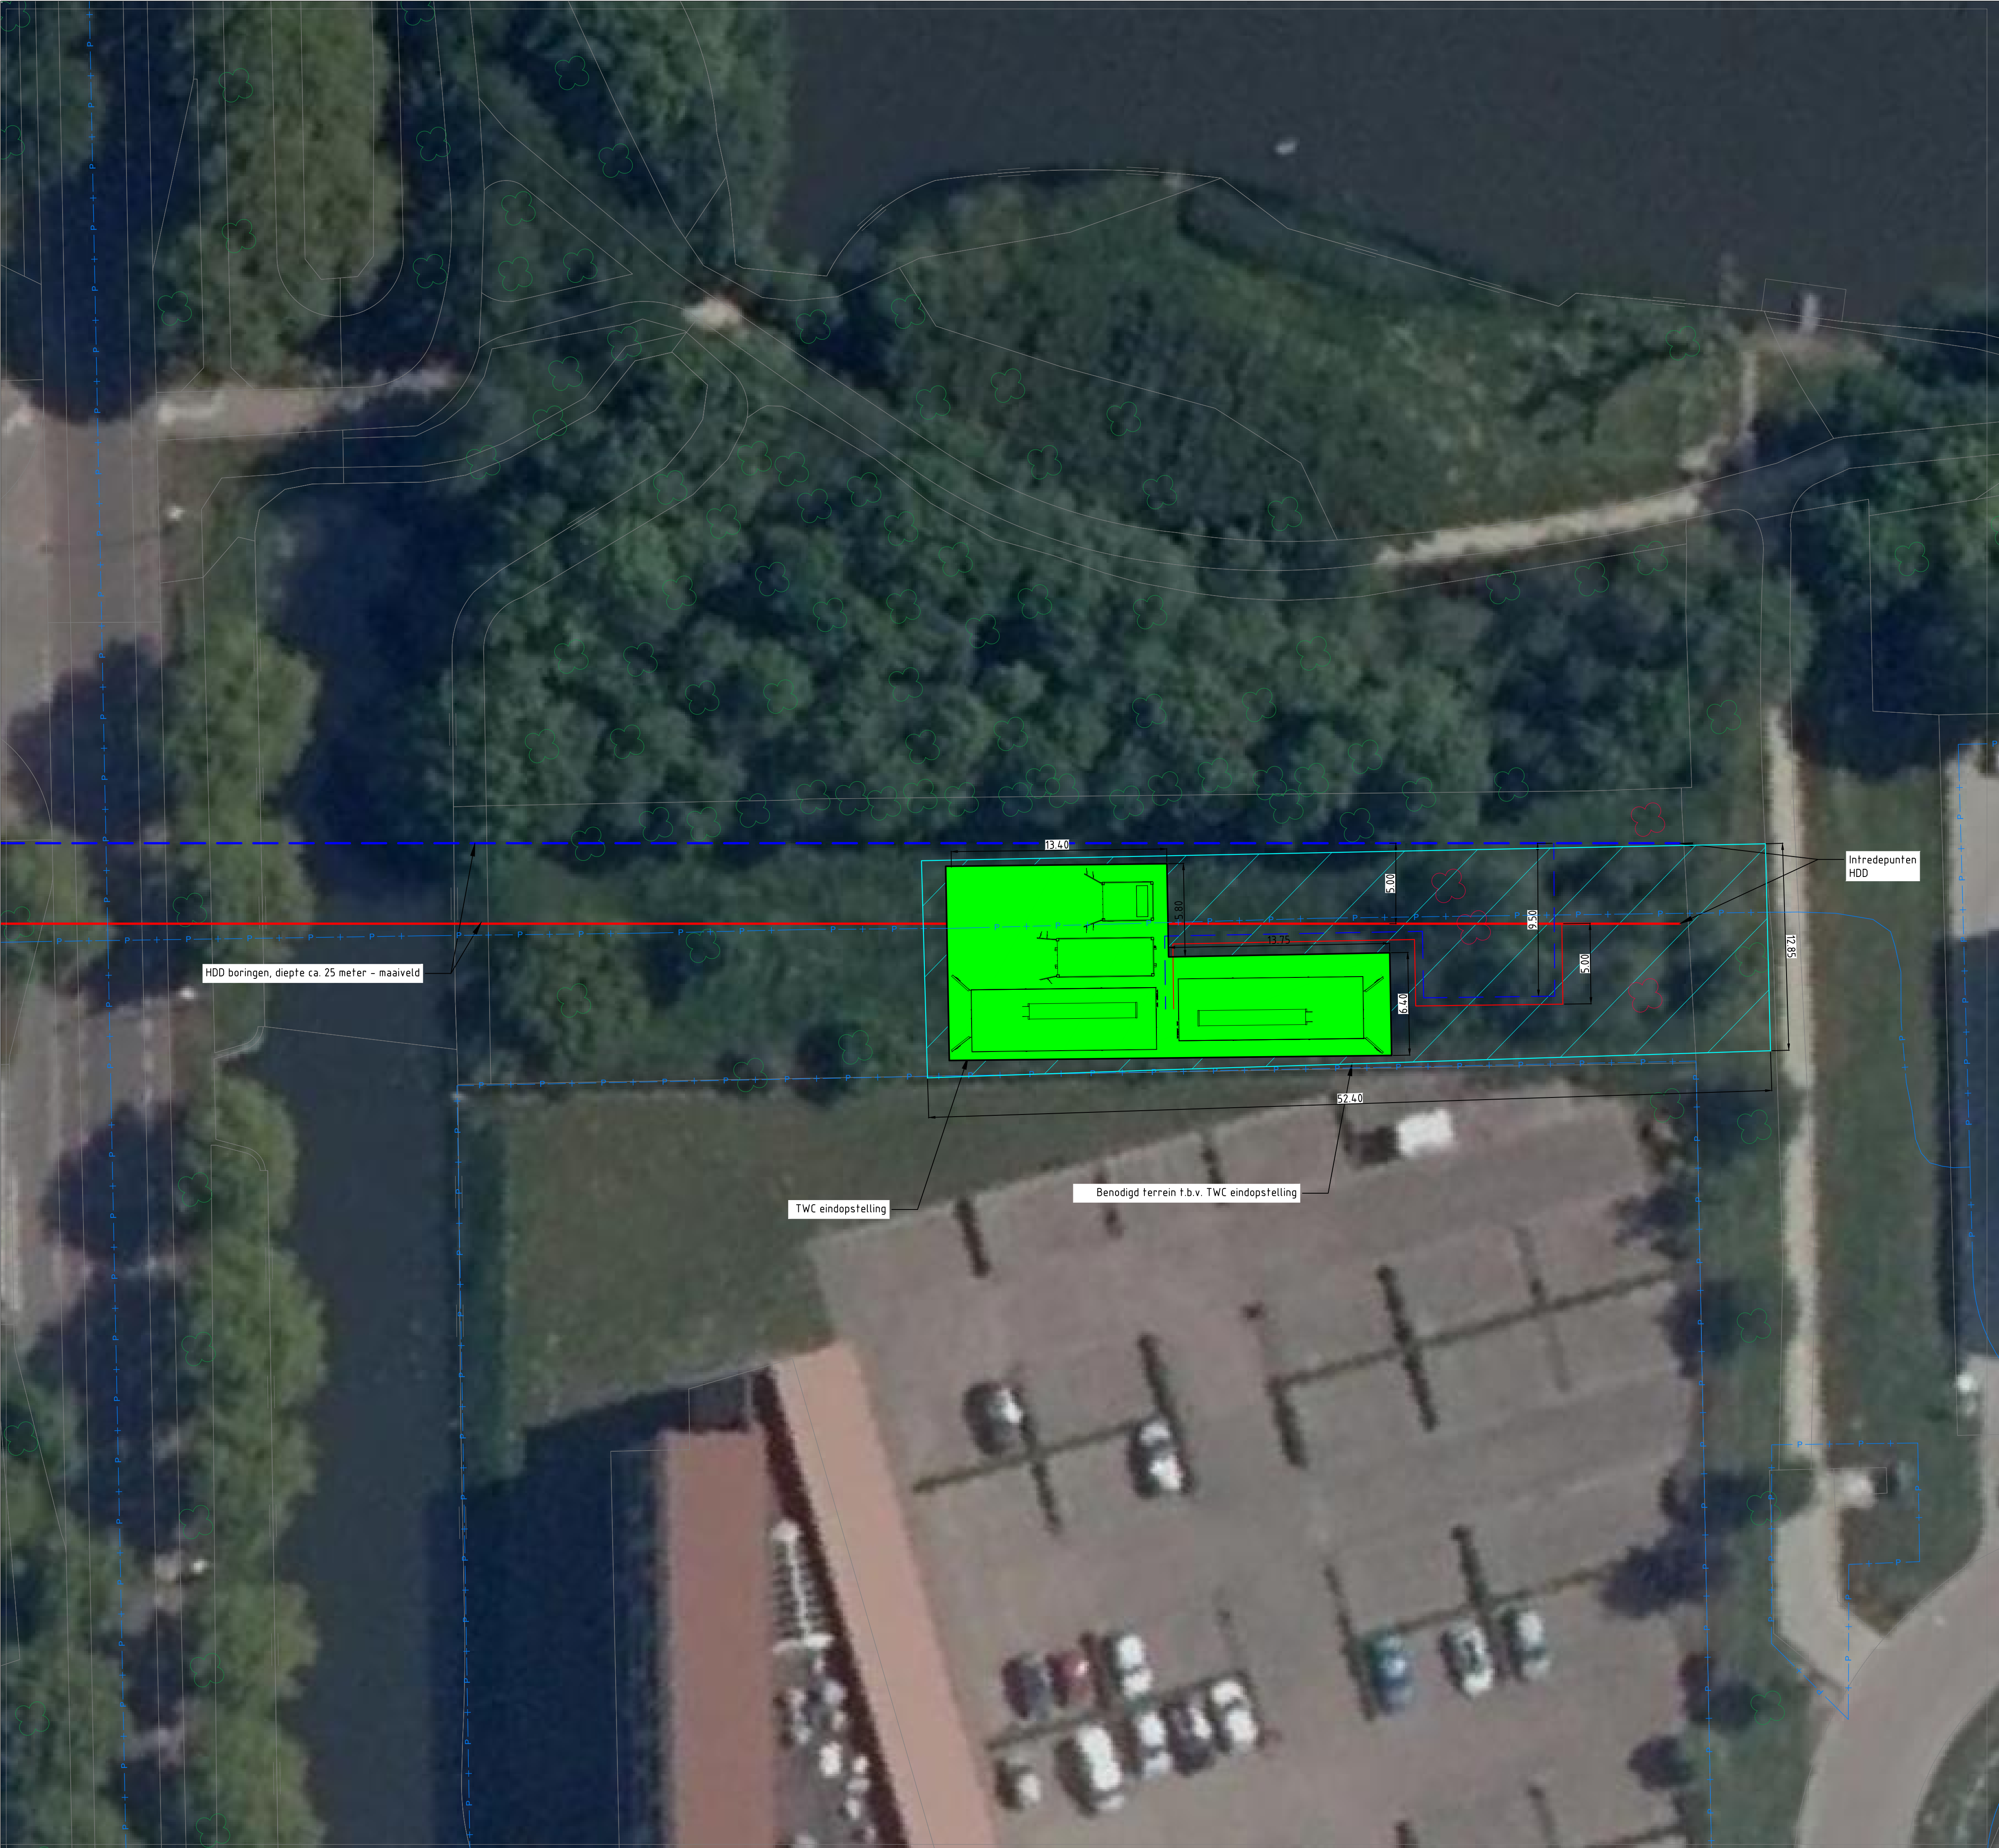

LEGENDA & OPMERKINGEN									
LEIDINGNET SYMBOLEN					DIVERSE SYMBOLEN				
TE VERWIJDEREN LEIDINGEN.					ALLE MATEN IN METERS (tenzij anders aangegeven)				
BESTAANDE LEIDINGEN.					VOOR HARTAFSTANDEN LEIDINGEN ZIE TEK: 2-1-9-4				
NIEUW TE LEGGEN LEIDINGEN.					VOOR AFMETINGEN SLEUF ZIE TEK: 2-1-9-4				
LEIDING PRIMAIR RETOUR.					VOOR GRONDEKING ZIE TEK: 2-1-9-4				
LEIDING PRIMAIR AANVOER.					LEIDING SECUNDAIR RETOUR.				
					LEIDING SECUNDAIR AANVOER.				
					GLASVEZELNET.				
					ALLE MATERIALEN				
					PN				
PRIMAIR									
SECUNDAIR									
E									
D									
C 3D aanzicht aangepast					30-04-2021				
B Optimalisatie positie containers					06-04-2021				
A Principe schets eindopstelling TWC terrein					31-03-2021				
Wijz Omschrijving					Datum:				
Gef. AE					Gec. H.V.C.				
Project omschrijving:					Datum:				
Principe schets eindopstelling TWC terrein					30-04-2021				
					Formaat:				
					A1				
					Schaal:				
					1-200				
					Documenttype:				
					Schets				
					Status:				
					Schets				
					Huidige revisie:				
					C				
					Blad.nr. v. bladen				
					1 van 1				
					Projectnummer:				
					101734 en 101735				
					Tekening nr.:				
					AE21003-04-WT-002				