


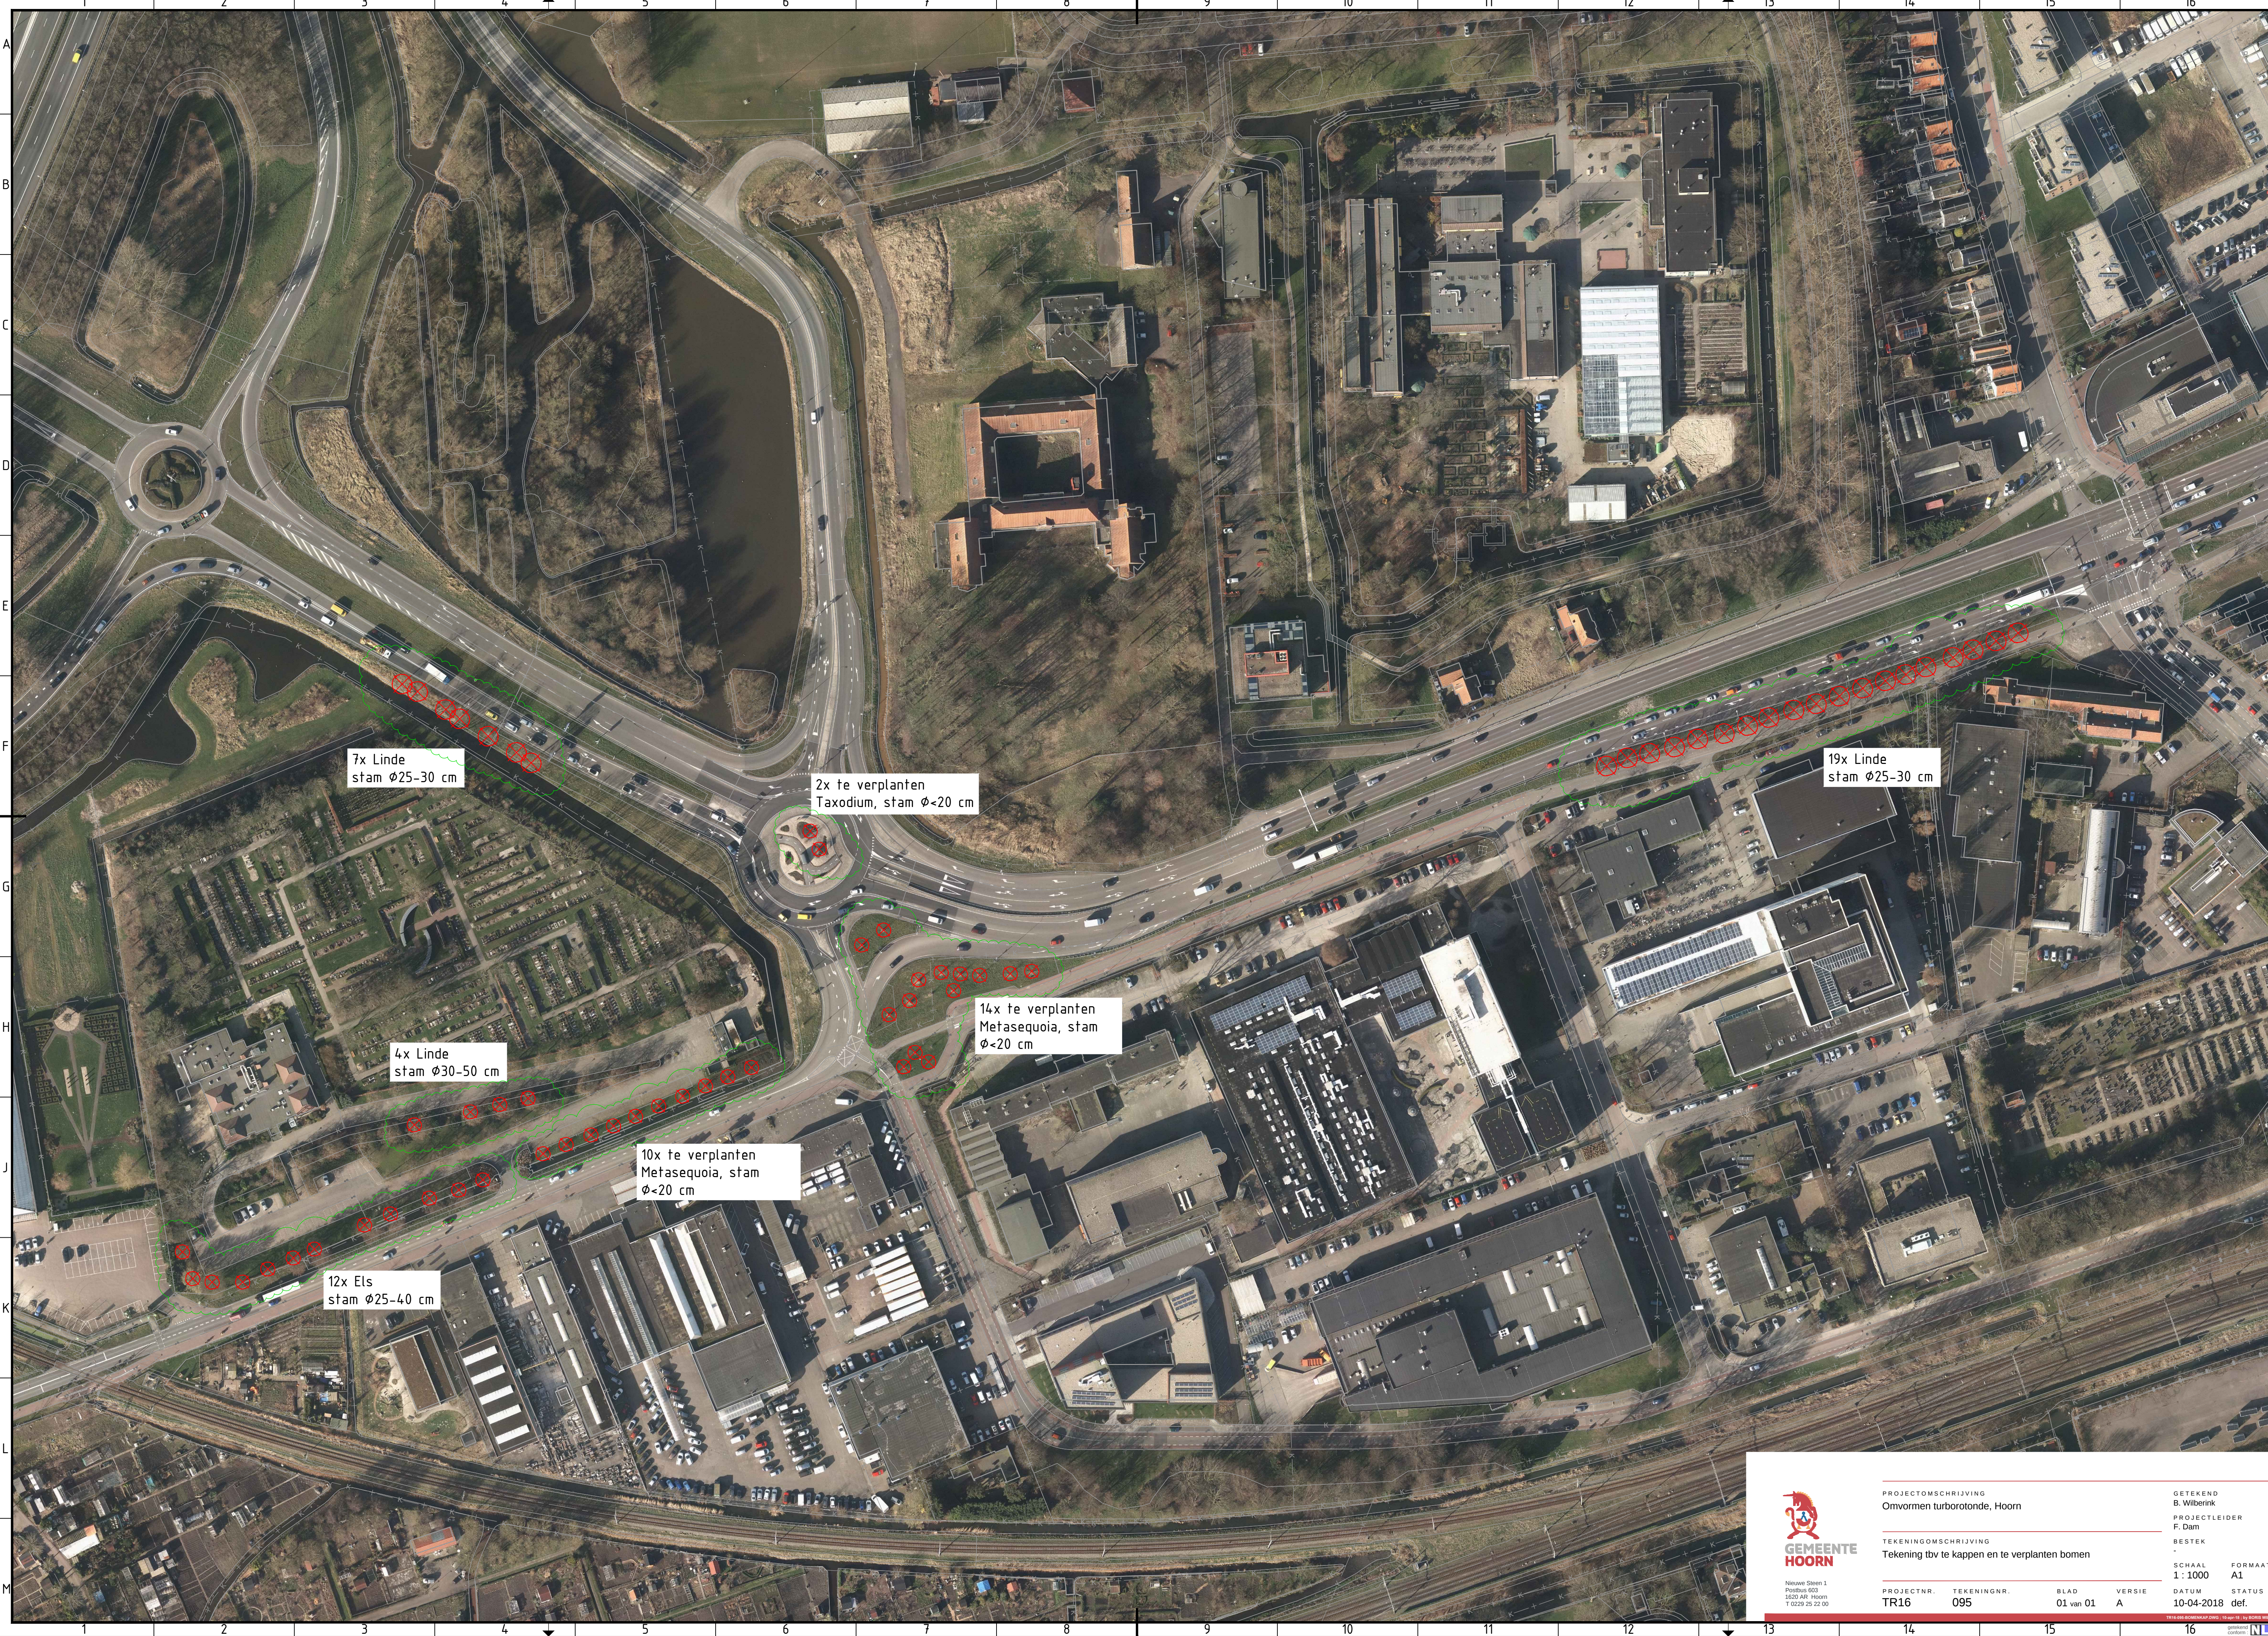

7x Linde
stam Ø25-30 cm

2x te verplanten
Taxodium, stam Ø<20 cm

19x Linde
stam Ø25-30 cm

4x Linde
stam Ø30-50 cm

14x te verplanten
Metasequoia, stam
Ø<20 cm

10x te verplanten
Metasequoia, stam
Ø<20 cm

12x Els
stam Ø25-40 cm



PROJECTOMSCHRIJVING
Omvormen turborotonde, Hoor

TEKENINGOMSCHRIJVING
Tekening tbv te kappen en te verplanten bomen

PROJECTNR.
TR16

TEKENINGNR.
095

BLAD
01 van 01

VERSIE
A

DATUM
10-04-2018

STATUS
def.

GETEKEND
B. Wilberink
PROJECTLEIDER
F. Dam
BESTEK

SCHAAL
1:1000
FORMAAT
A1

Nieuwe Steen 1
Postbus 603
1620 AR Hoor
T 0229 25 22 00

TEKENING
NCS