


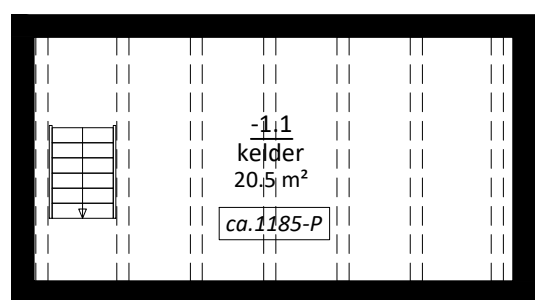
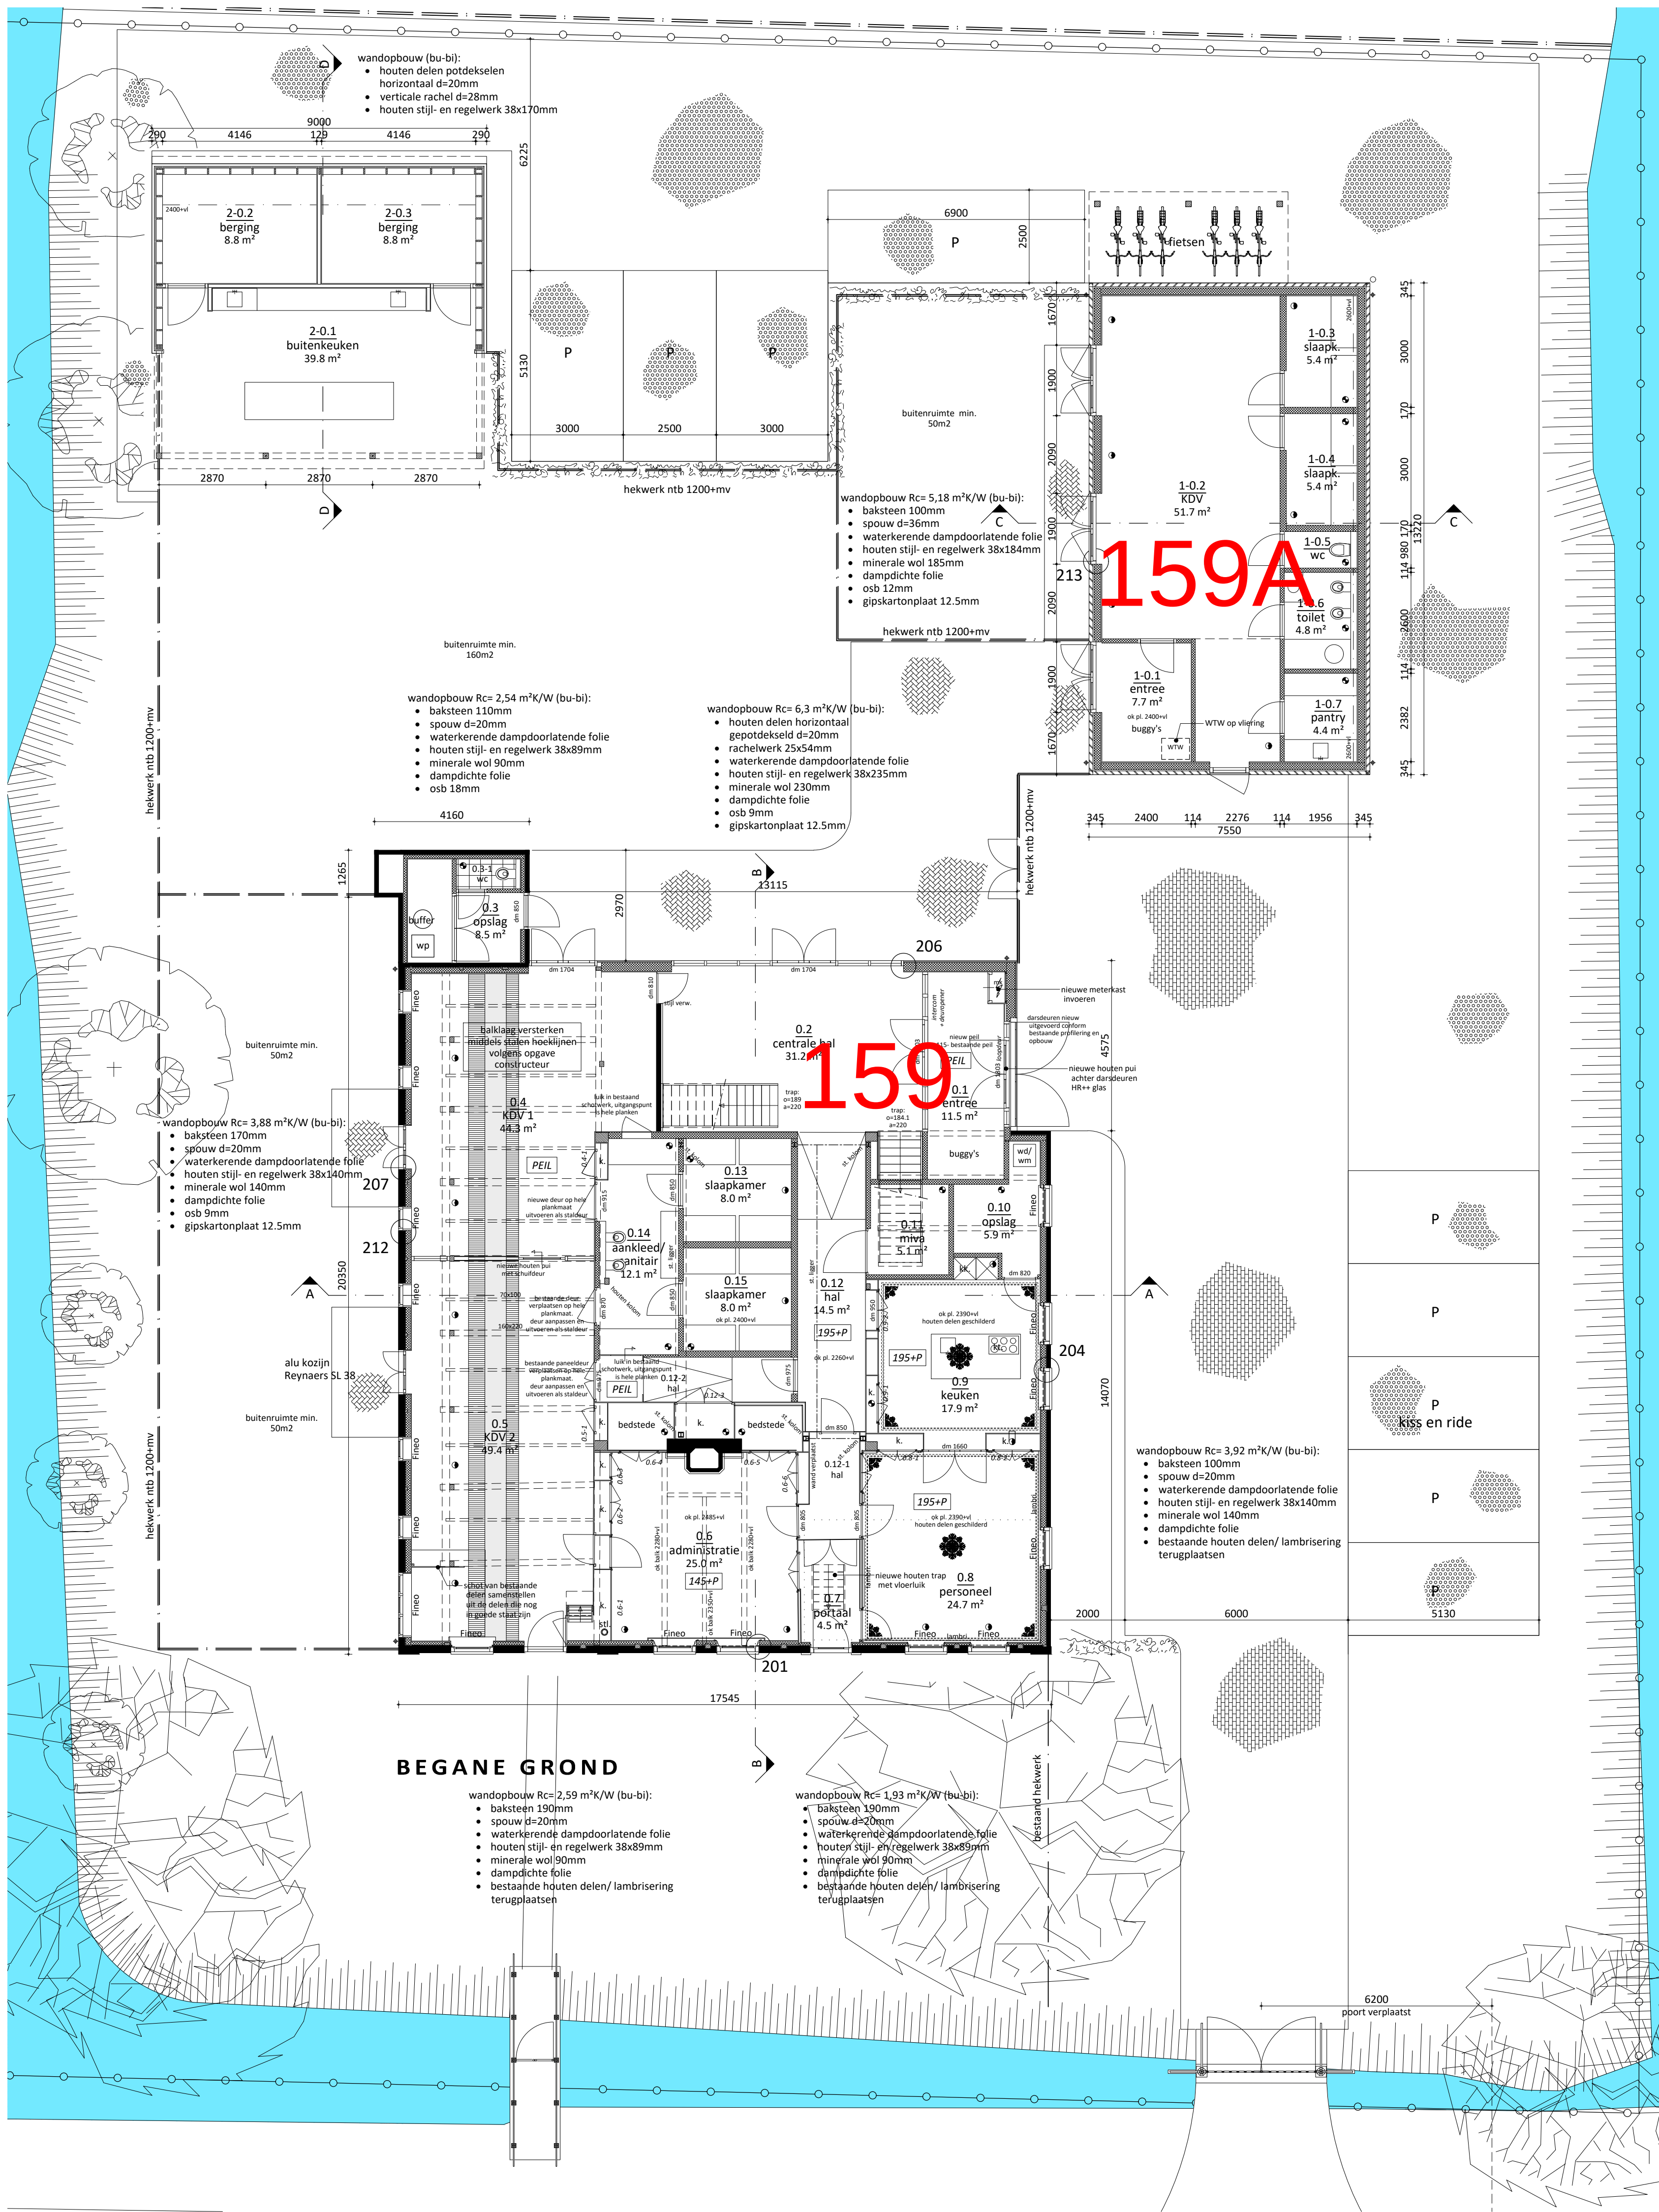
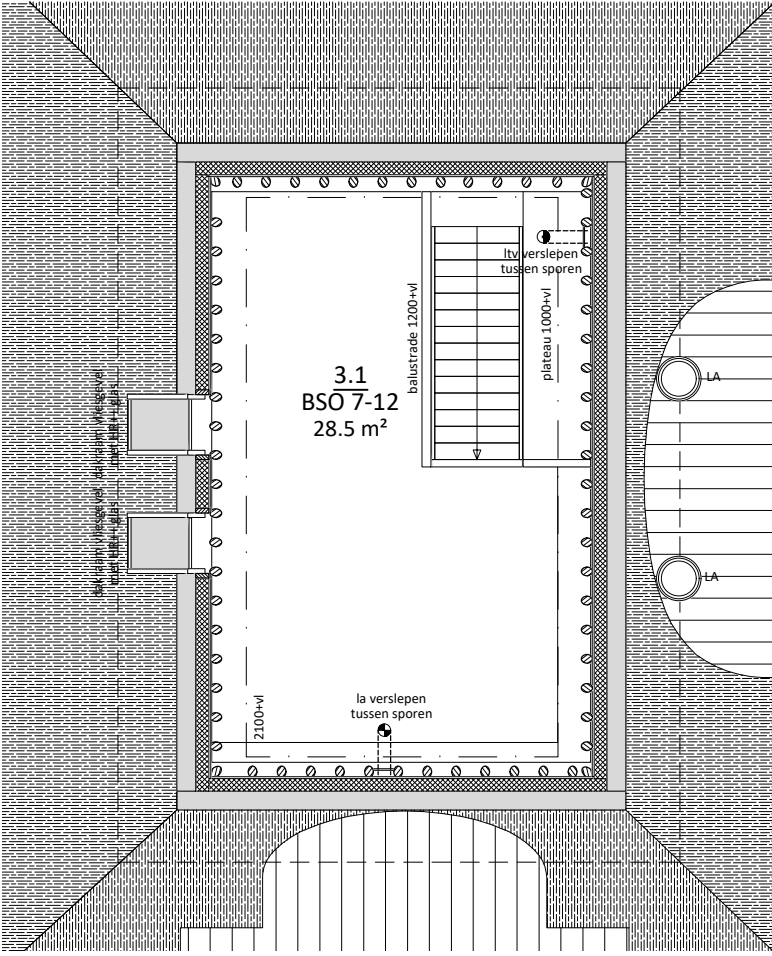


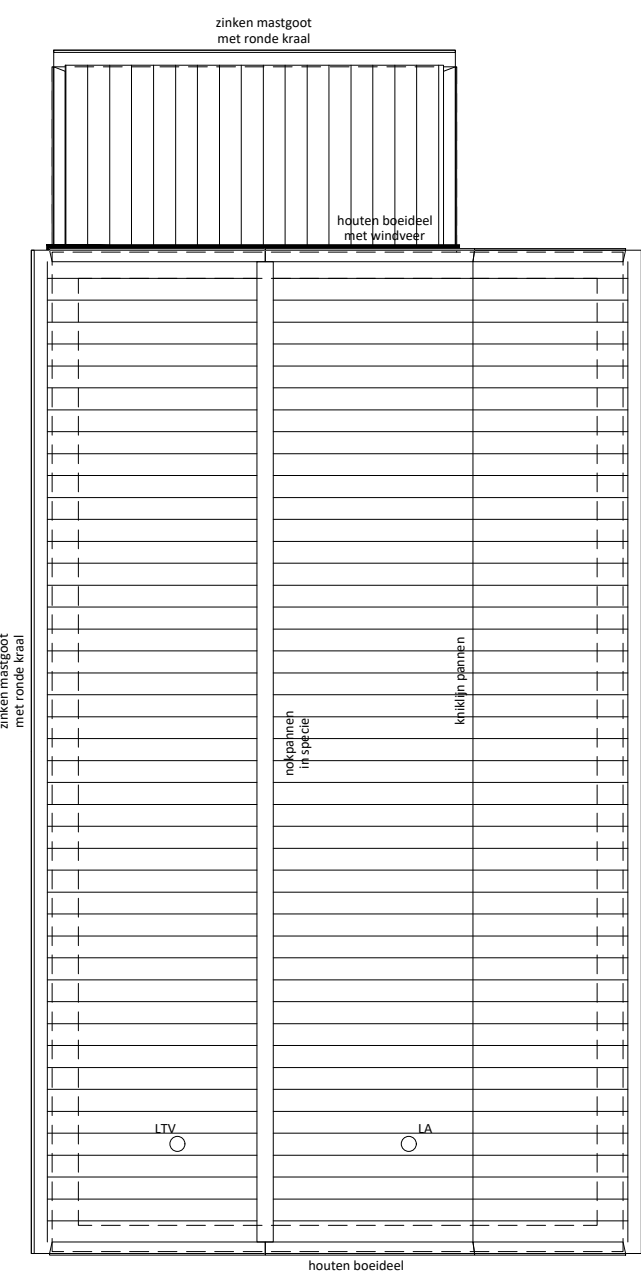


KELDER

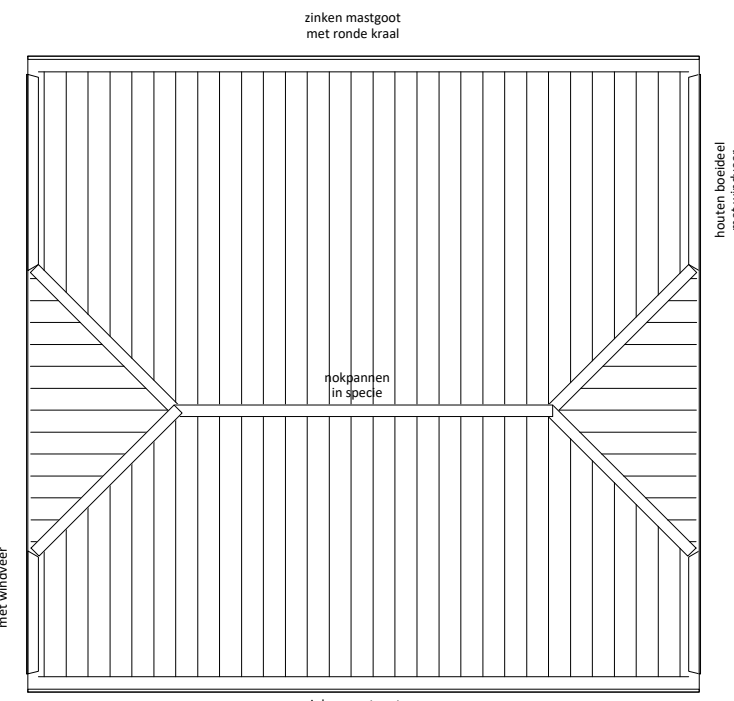


3e VERDIEPING

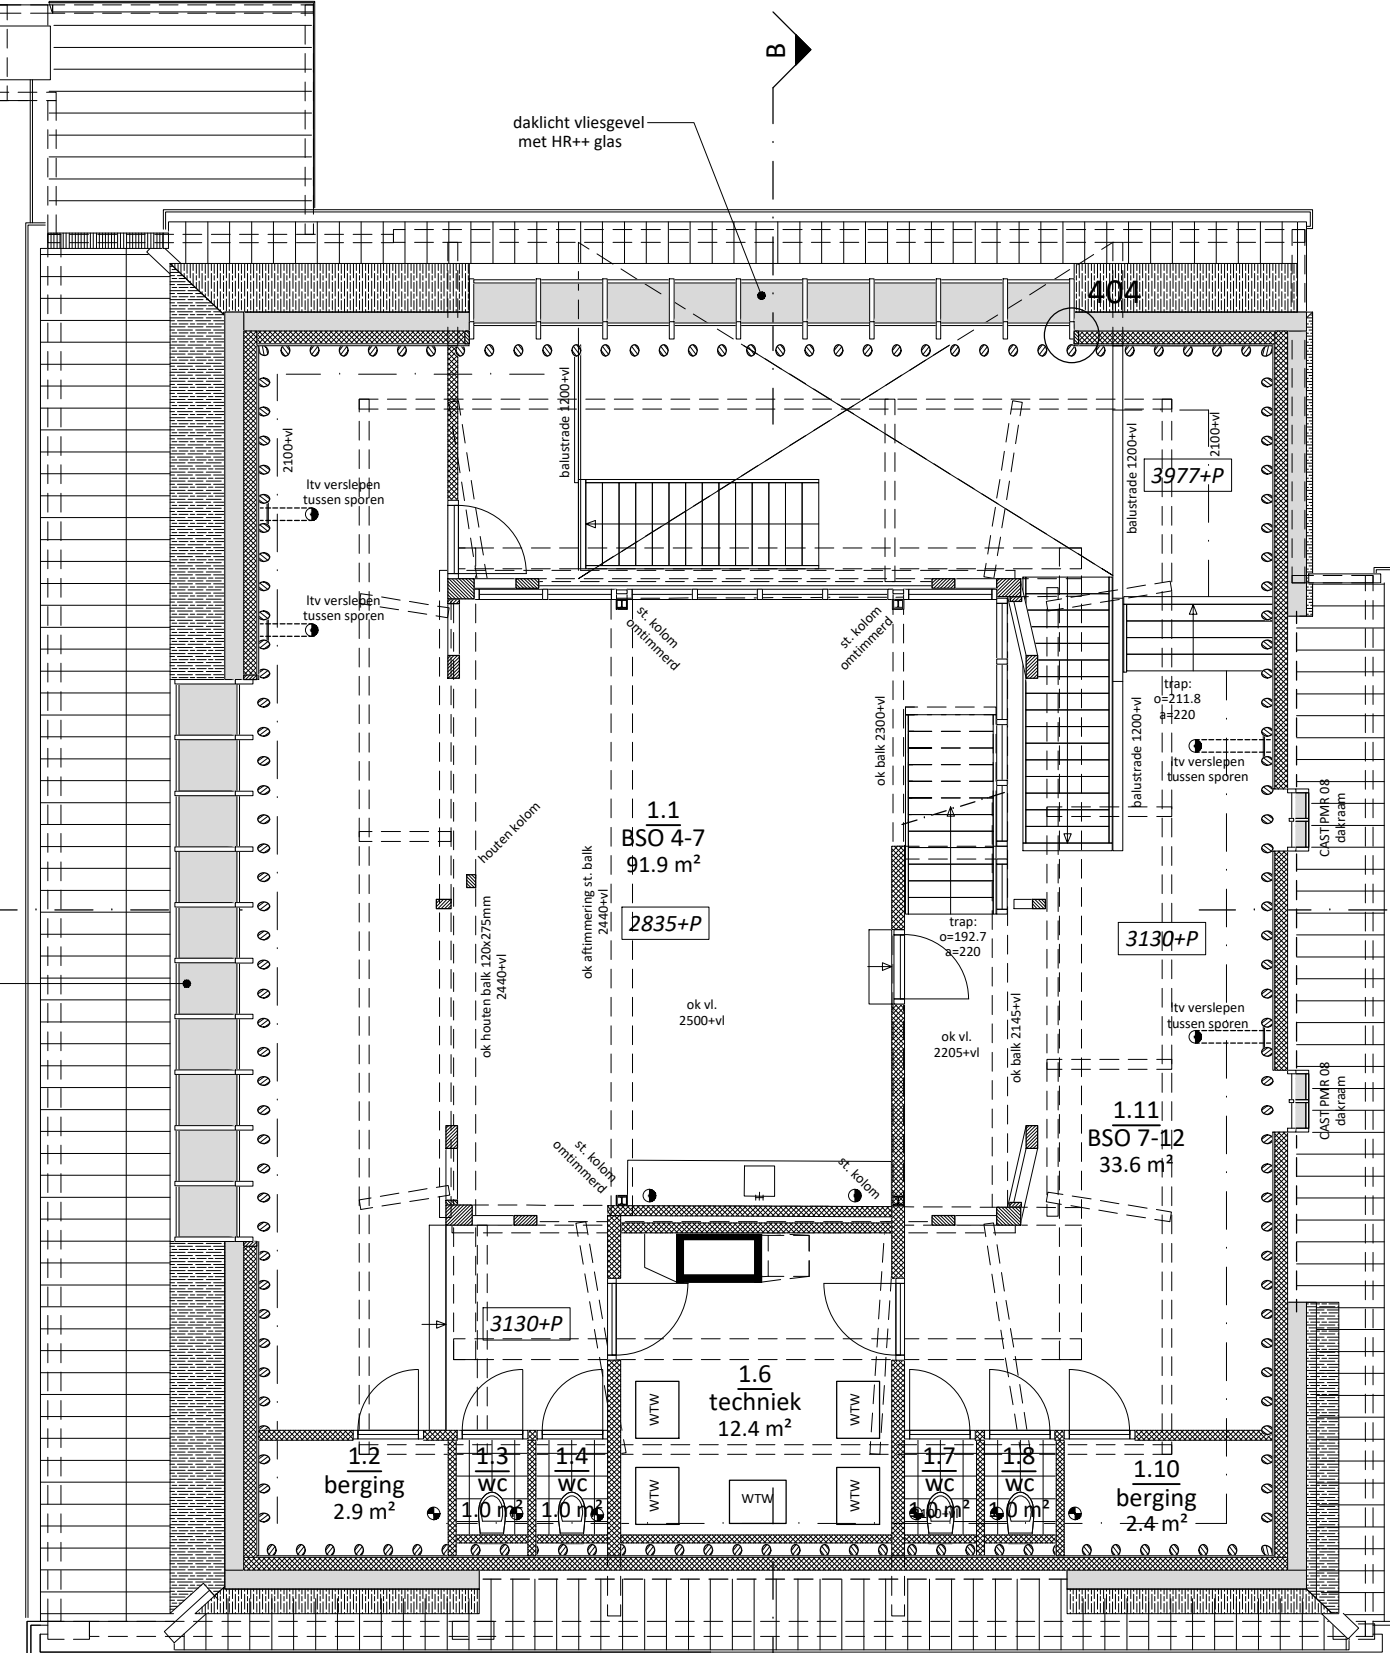

1e VERDIEPING

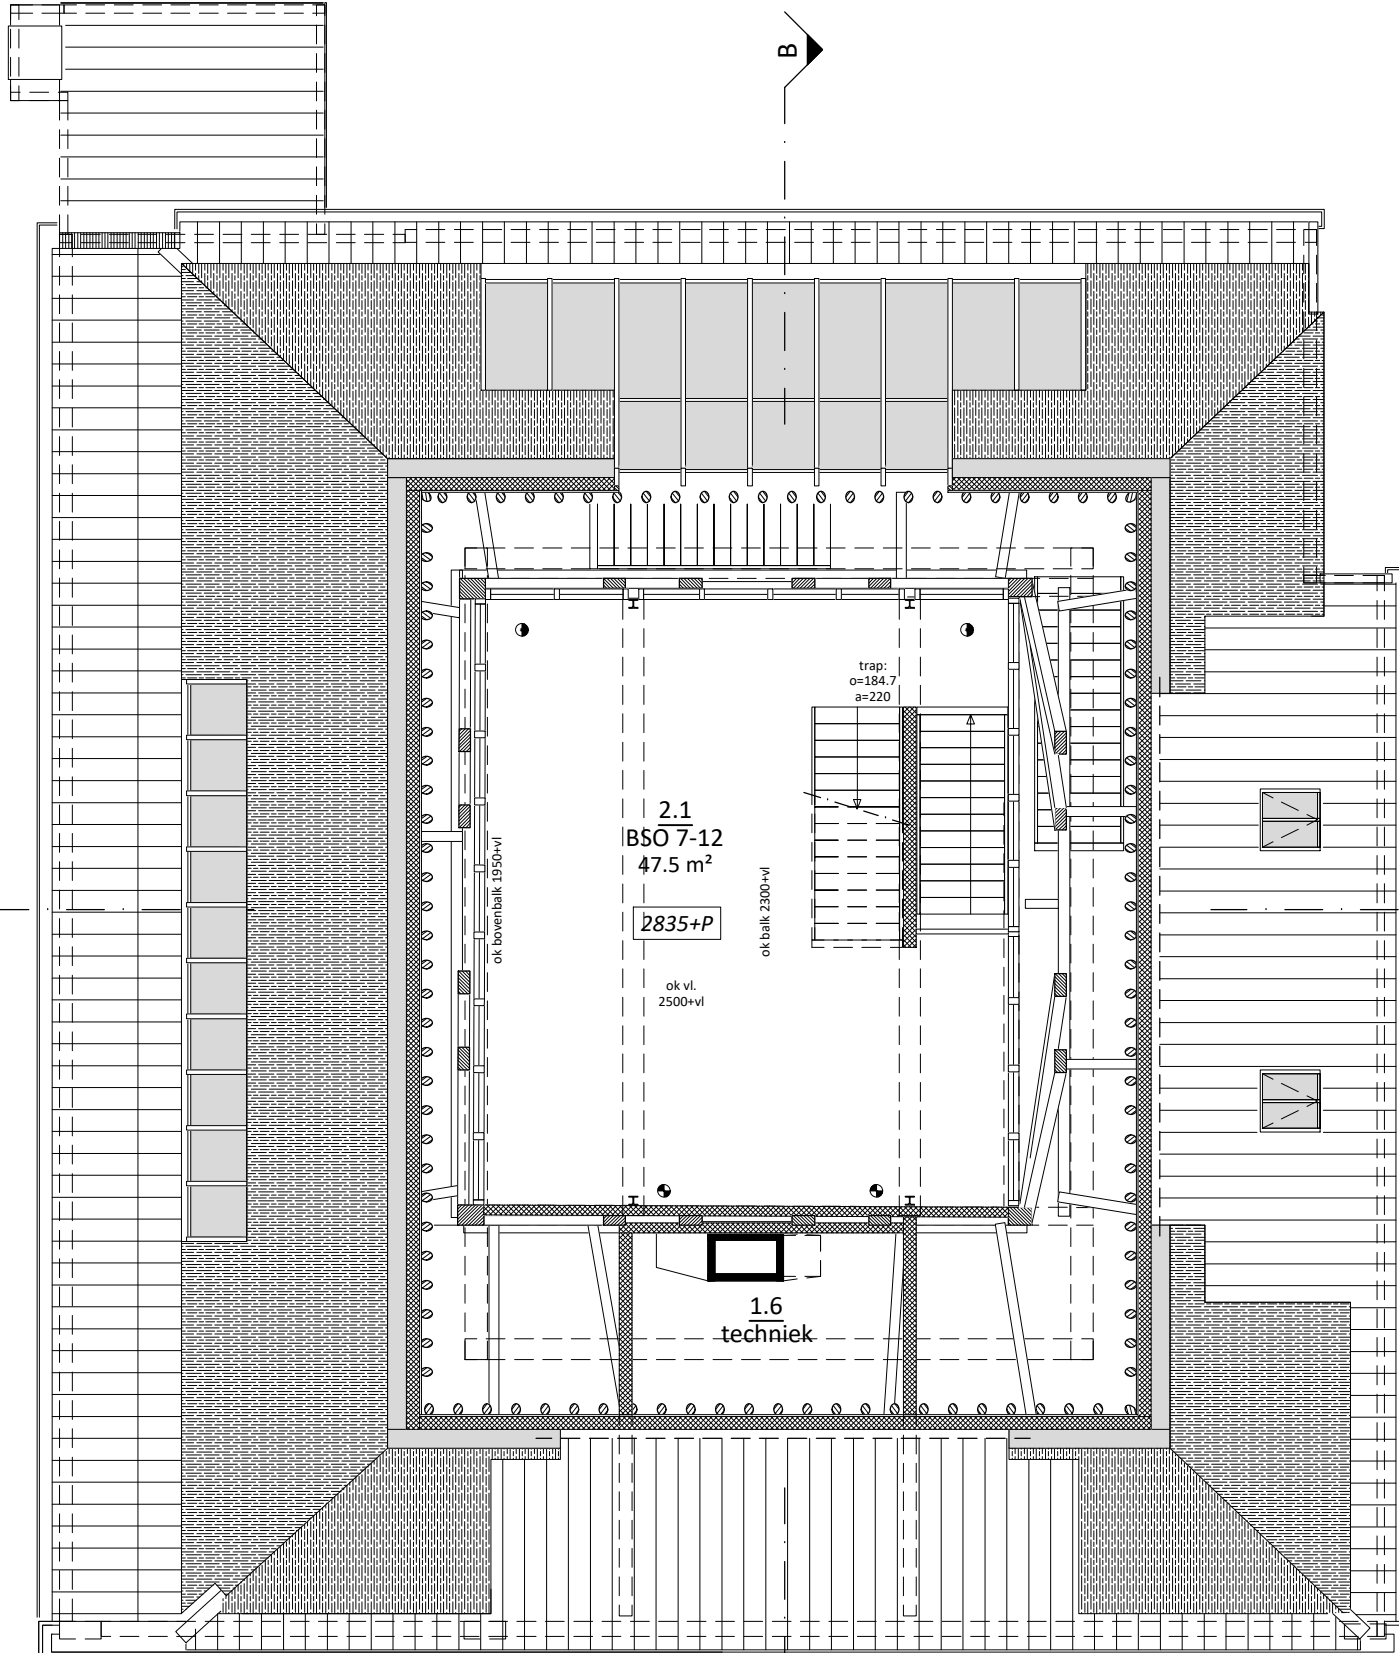

2e VERDIEPING

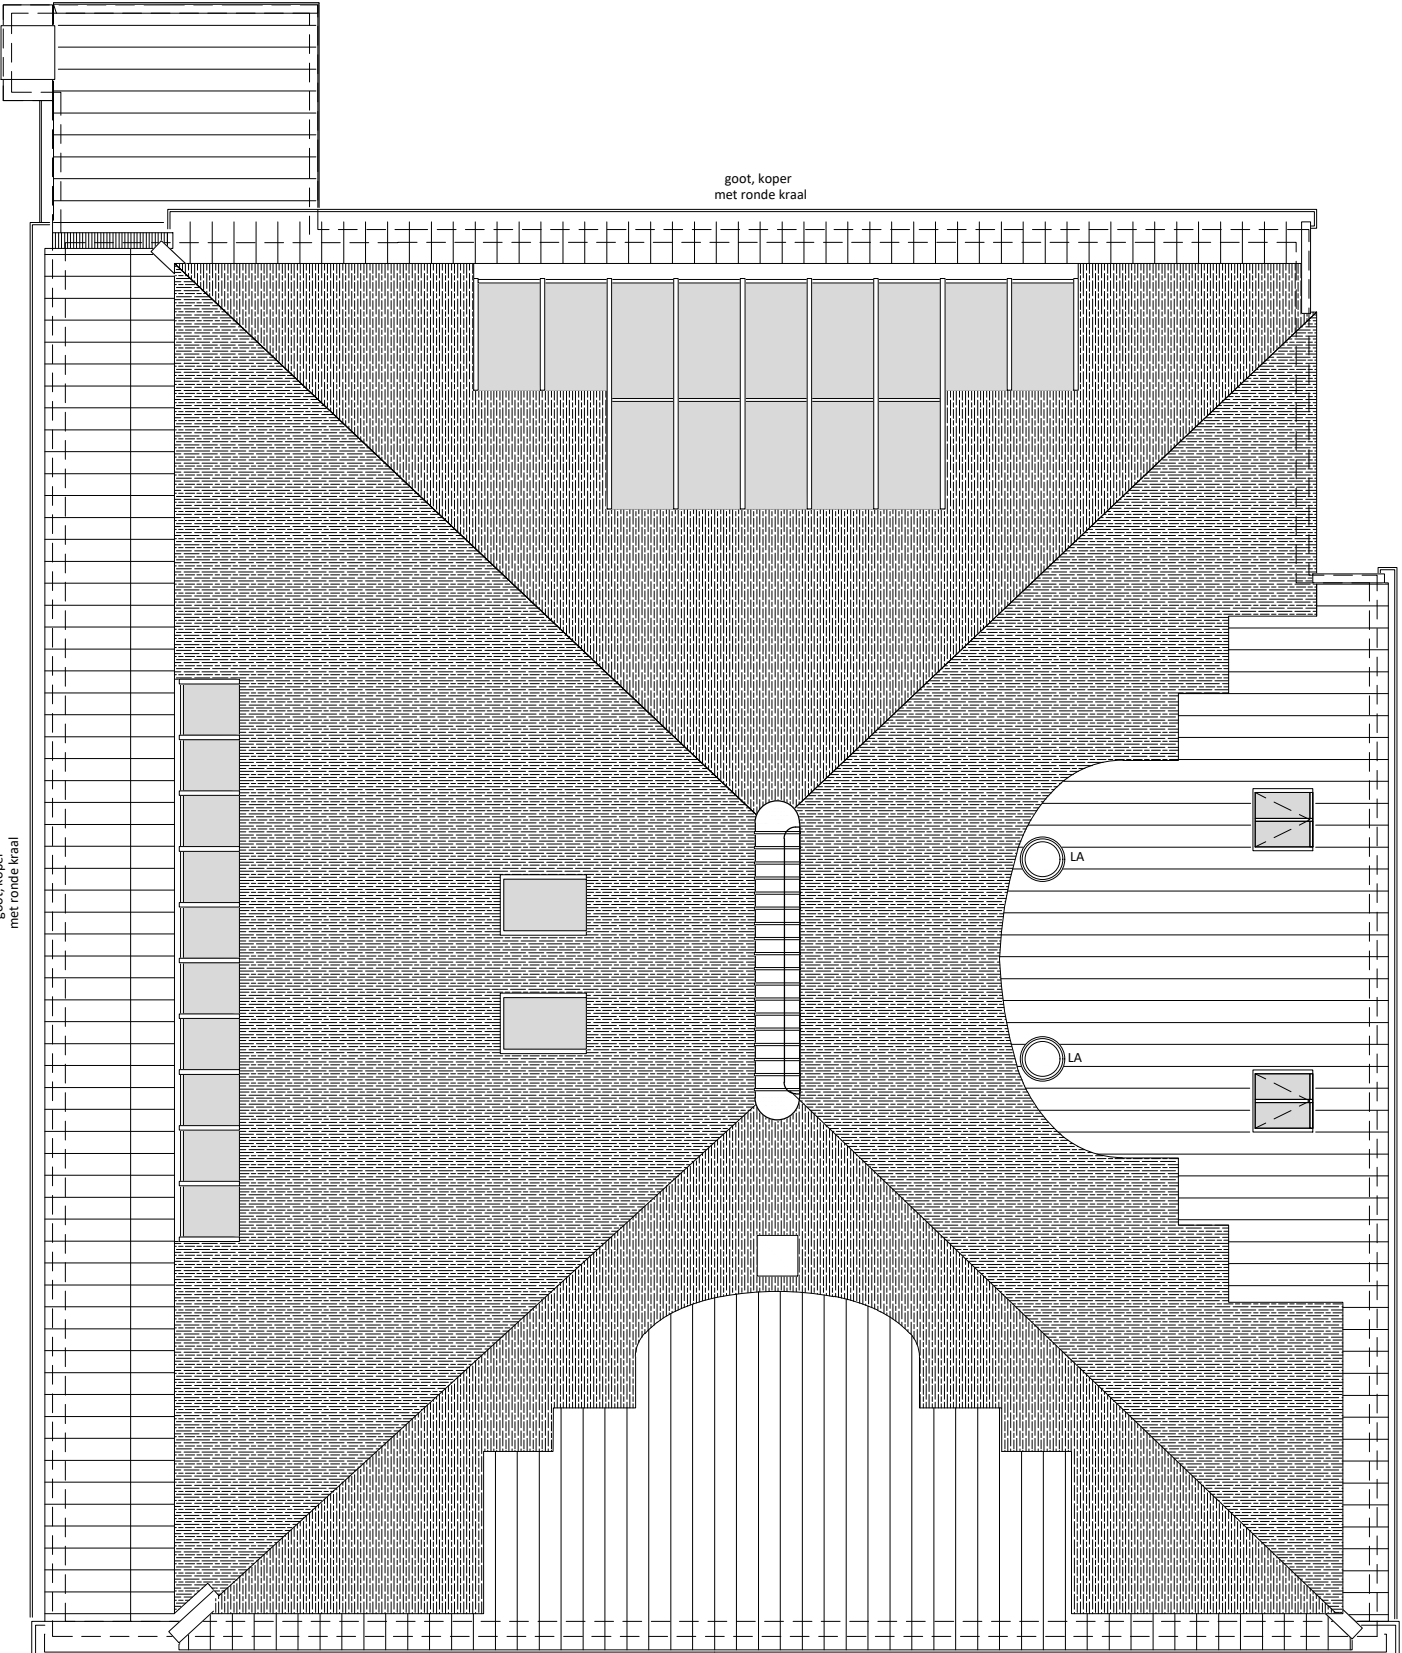

DAKOVERZICHT

- opbouw begane grondvloer: Rc 6,27 m<sup>2</sup>/K/W:
  - zand cementvloer d=60mm
  - v.v. vloerverwarming
  - PE folie
  - zwg betonvloer d=200mm
  - EPS isolatie d=150mm
- vloerbouw 1<sup>e</sup> verdieping:
  - magnesiet vloer d=60mm
  - isolatie d=20mm
  - isolgamma Usprei d=10mm
  - korrels in honingraat d=40mm
  - onderlayment over bestaande vloeren d=30mm
  - bestaande houten vloeren d= ca. 30mm
  - bestaande houten balkslag
  - luchteluisolatie ca. D<sub>100</sub> 5148
- plafond tussen balkslag waar nodig:
  - akoestische isolatie d=60mm
  - beugel isolgamma Rodiflex C28
  - C-profiel staal S9x270,6
  - gipskartonplaat 2x12,5mm
  - luchteluisolatie vloerbouw + ca. D<sub>100</sub> 368
- vloerbouw 1<sup>e</sup> verdieping (vierkant) en 2<sup>e</sup> verdieping:
  - magnesiet vloer d=60mm
  - isolatie d=20mm
  - isolgamma Usprei d=10mm
  - korrels in honingraat d=40mm
  - CLS vloerelementen d= 150mm
  - luchteluisolatie ca. D<sub>100</sub> 5148
- vloerbouw 1<sup>e</sup> verdieping (vierkant) en 2<sup>e</sup> verdieping:
  - magnesiet vloer d=60mm
  - isolatie d=20mm
  - isolgamma Usprei d=10mm
  - korrels in honingraat d=40mm
  - CLS vloerelementen d= 150mm
  - luchteluisolatie ca. D<sub>100</sub> 5148
- wandopbouw Rc= 6,3 m<sup>2</sup>/K/W (bu-bi):
  - houten delen horizontaal
  - gespotkeld d=20mm
  - isolatiewerk 2x454mm
  - waterkerende dampdoorlatende folie
  - houten stij- en regelwerk 38x235mm
  - minerale wol 230mm
  - dampdichte folie
  - osb 9mm
  - gipskartonplaat 12,5mm
- opbouw gewel:
  - nietsteeleerdivaribel
  - geventileerde luchtpouw d=20mm
  - waterkerende dampdoorlatende folie
  - houten stij- en regelwerk 38x235mm
  - isolatie d=20mm
  - dampdichte folie
  - osb (en gipskartonplaat)
  - gipskartonplaat 12,5mm / bestaande houten delen
- HSB-wand 106 (12,5/9/63/9/12,5)
- HSB-wand 114 (12,5/8/9/12,5)
- HSB-wand 131 (12,5/9/89/9/12,5)
- HSB-wand 170 (2x12,5/120/2x12,5)
- gewapend beton l.h.w.g.
- natuursteen
- kunststeen
- dwerfsculptor randelement
- naaldbout
- loofhout

voorzieningen t.b.v. brandveiligheid en compartimentering zie tekening 22072 C 401  
technische principe en indicatieve leidingenloop zie tekening 22072 C 401  
bouwbesluit plattegronden zie tekening 22072 C 400

De maatvoering is een zo goed mogelijke weergave van de bestaande toestand, alle op tekeningen aangegeven maten zijn circa maten  
In het werk moet na ontmeting de definitieve maatvoering door de  
dammer vastgelegd worden.

|                |                                                        |                   |                    |
|----------------|--------------------------------------------------------|-------------------|--------------------|
| project:       | Herontwikkeling Boerderij Buitenrust Westerblokker 159 |                   |                    |
| opdrachtnemer: | SCIO Groep                                             |                   |                    |
| ontwerper:     | nieuwe situatie: plattegronden                         |                   |                    |
| schaal:        | 1:100                                                  | fast:             | definitief ontwerp |
| formaat:       | 1250x841                                               | projectarchitect: |                    |
| datum:         | 29-12-2023                                             | projectleider:    |                    |
| weig:          | A: E:                                                  | getekend:         |                    |
| B: F:          |                                                        | tekeningennummer: |                    |
| C: E:          |                                                        |                   |                    |
| D: H:          |                                                        |                   |                    |

22072 C 100