
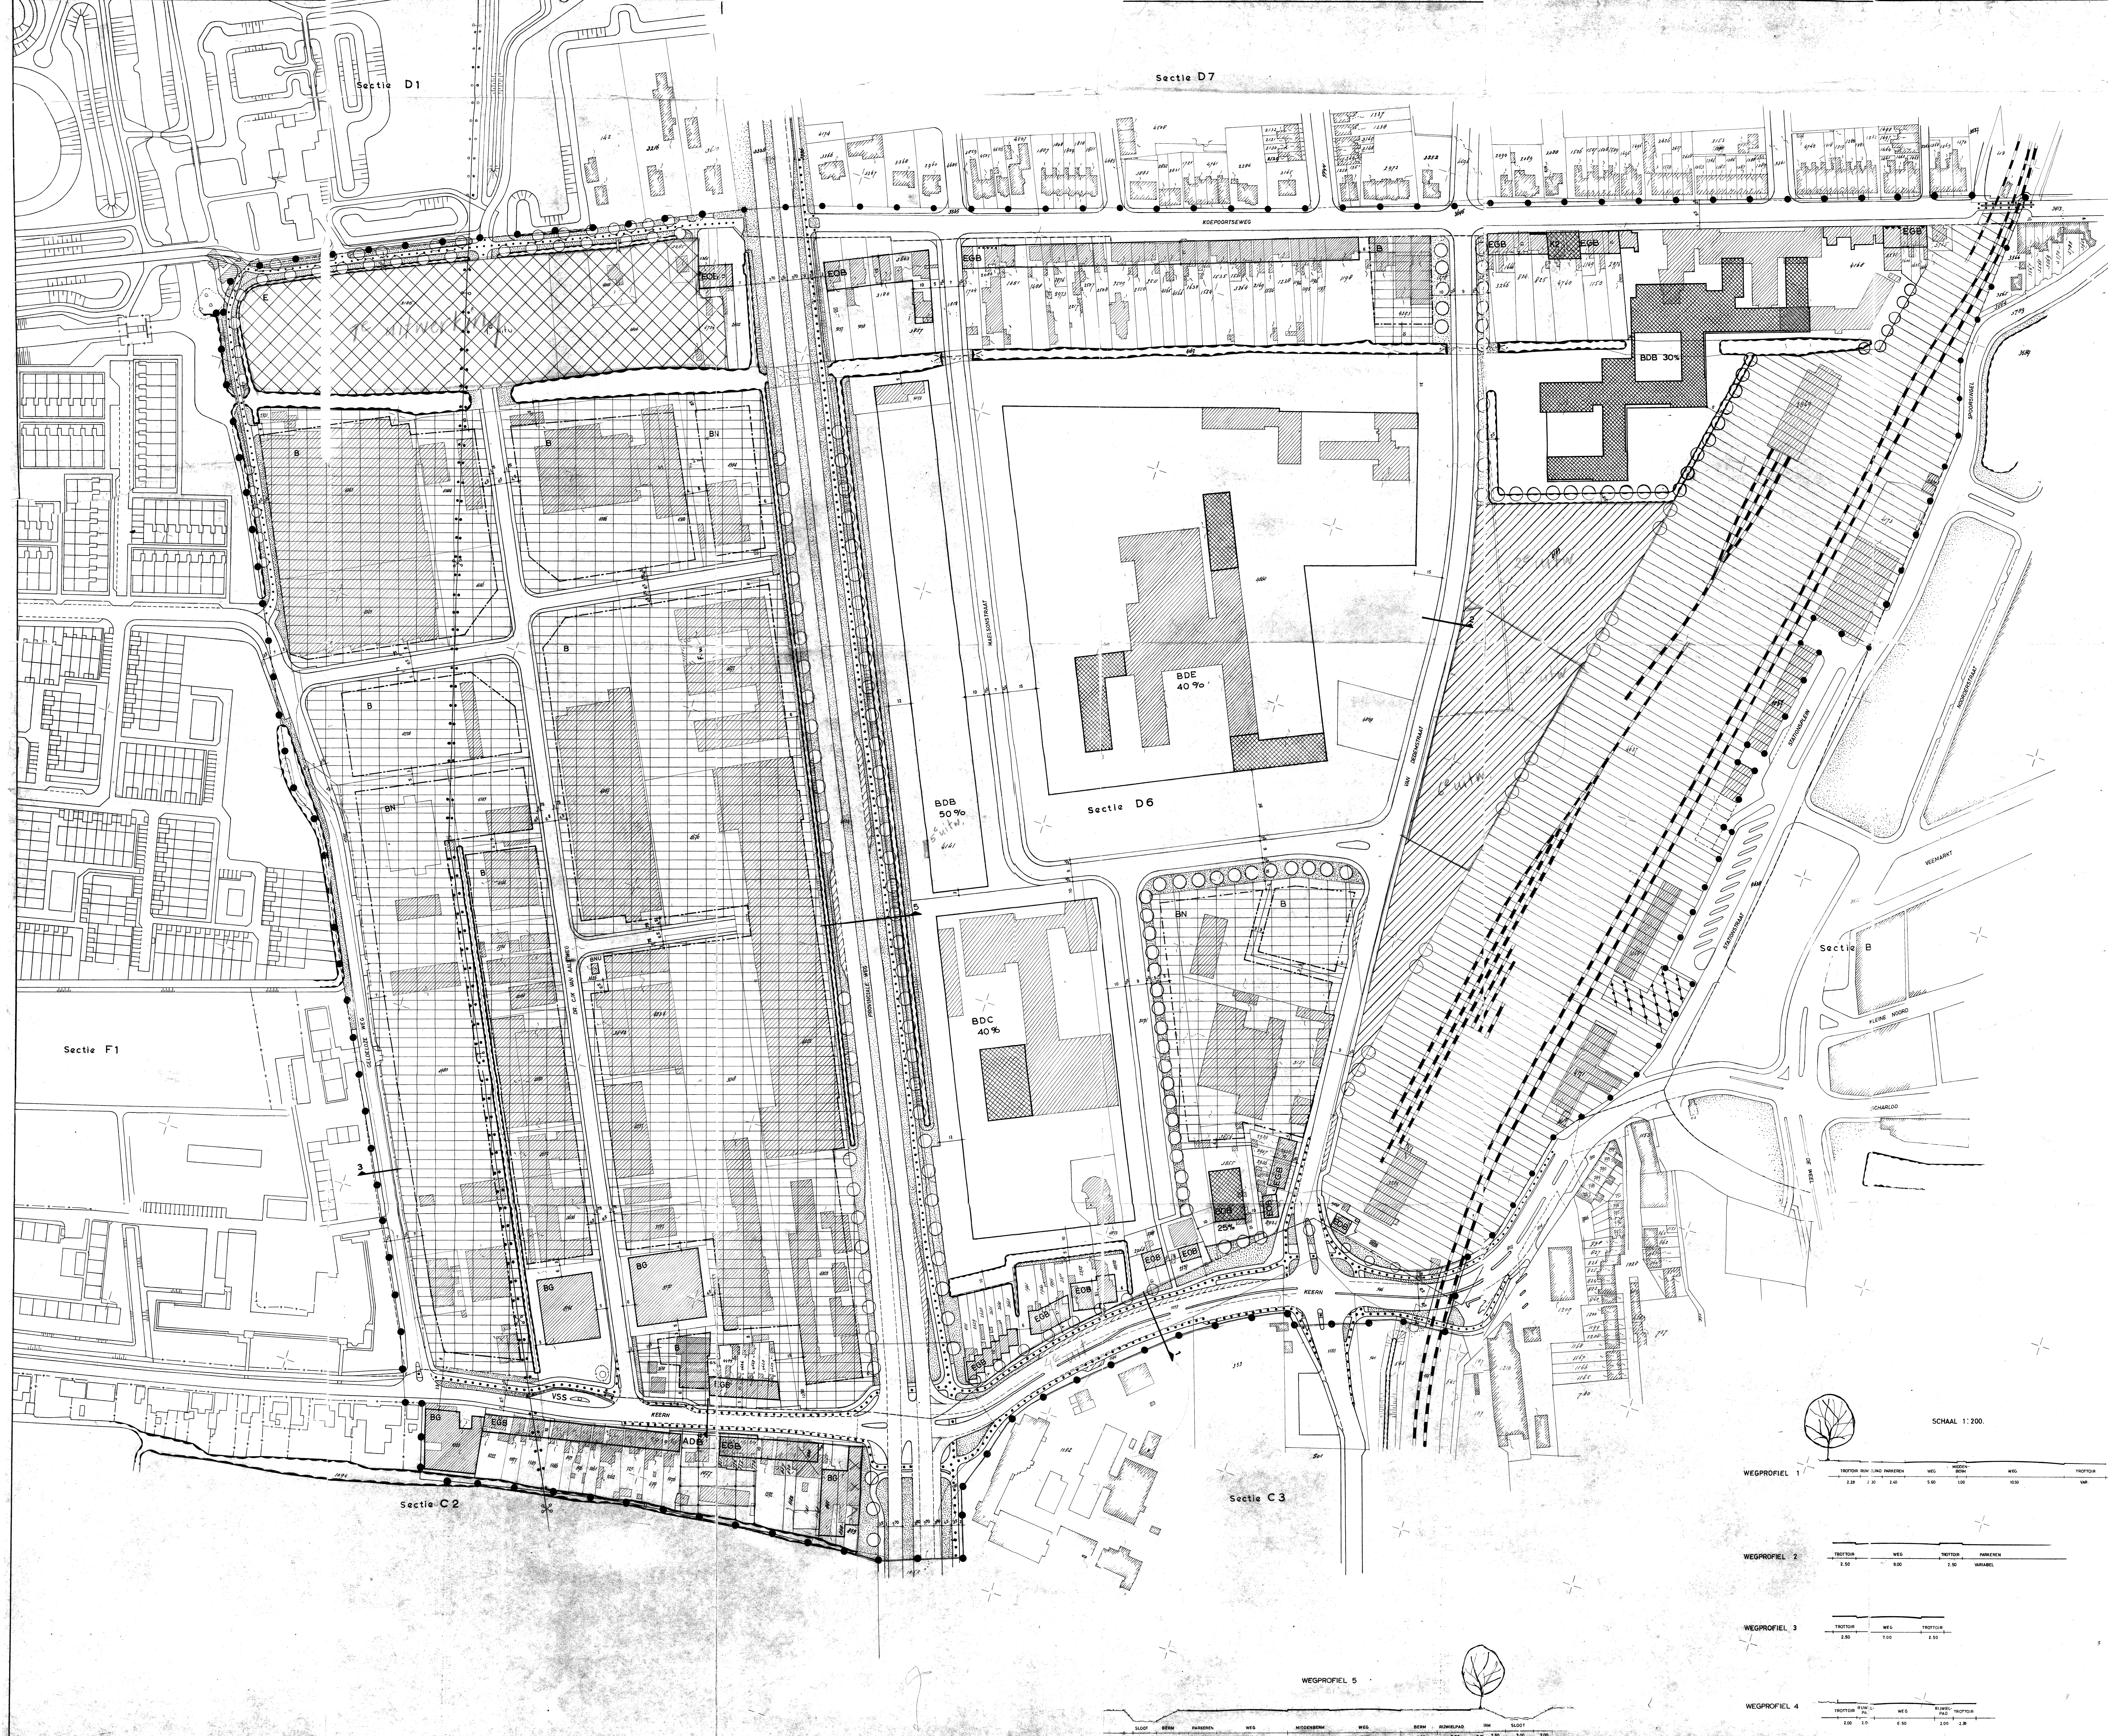


BESTEMMINGEN

- E WOODLANDEN EENGEZINSHUZEN.
- EOB EENGEZINSHUZEN IN OPEN BEBOUWING, KLASSE B, MET BIJBEHORENDE ERVEN.
- EOB EENGEZINSHUZEN IN GESLOTEN BEBOUWING, KLASSE B, MET BIJBEHORENDE ERVEN.
- X2 KANTOREN IN TWEE LAGEN MET BIJBEHORENDE ERVEN.
- BDB BIJZONDERE DOELEINDEN, KLASSE B MET BIJBEHORENDE ERVEN.
- BDC BIJZONDERE DOELEINDEN, KLASSE C MET BIJBEHORENDE ERVEN.
- BDE BIJZONDERE DOELEINDEN, KLASSE E MET BIJBEHORENDE ERVEN.
- B BEDRIJVEN.
- BG GARAGE- en BUSSTATIONEN MET BIJBEHORENDE ERVEN.
- BN NUTSBEDEIJEN.
- BNU NUTSGEBOUWEN MET BIJBEHORENDE ERVEN.
- ADB BIJZONDERE AGRARISCHE DOELEINDEN.
- VOOR- of ZIJTUIN.
- OPENBAAR GROEN, PLANTSOEN OF BERM.
- WATER.
- WEG.
- VOETPAAD OF PLEIN.
- PARKEERTERRAIN EN/OF PARKEERSTROOK.
- PARKEERDOELEINDEN.
- SPOORWEG.
- RIJWIELPAD.
- VSS SERVICESTATION.

AANDUIDINGEN

- BESTAANDE BEBOUWING EN KADASTRALE GEGEVENS.
- VOORGEVELBOUWINGSGRENS.
- BEBOUWINGSGRENS.
- ACTIEVE GEGEVENS.
- BEBOUWINGSVLAK.
- 30 % BEBOUWINGSPERCENTAGE TEN OPZICHTE VAN HET GEHELE BOUWPERCEEL.
- SUGGESTIE PLAATSLING GEBOUWEN.
- WINKELS TOEGESTAAN.
- HORECA-BEDRIJVEN TOEGESTAAN.
- VERZORGENDE BEDRIJVEN TOEGESTAAN.
- VOORLOPERE BESTEMMING WINKELS.
- DIJKER.
- BEBOUWINGSGRENS.
- GRENS VAN HET PLAN.
- KADASTRALE SECTIEGRENS.
- HOOGSPINNINGSLIJN.
- BOMEN.
- WEGPROFIEL.

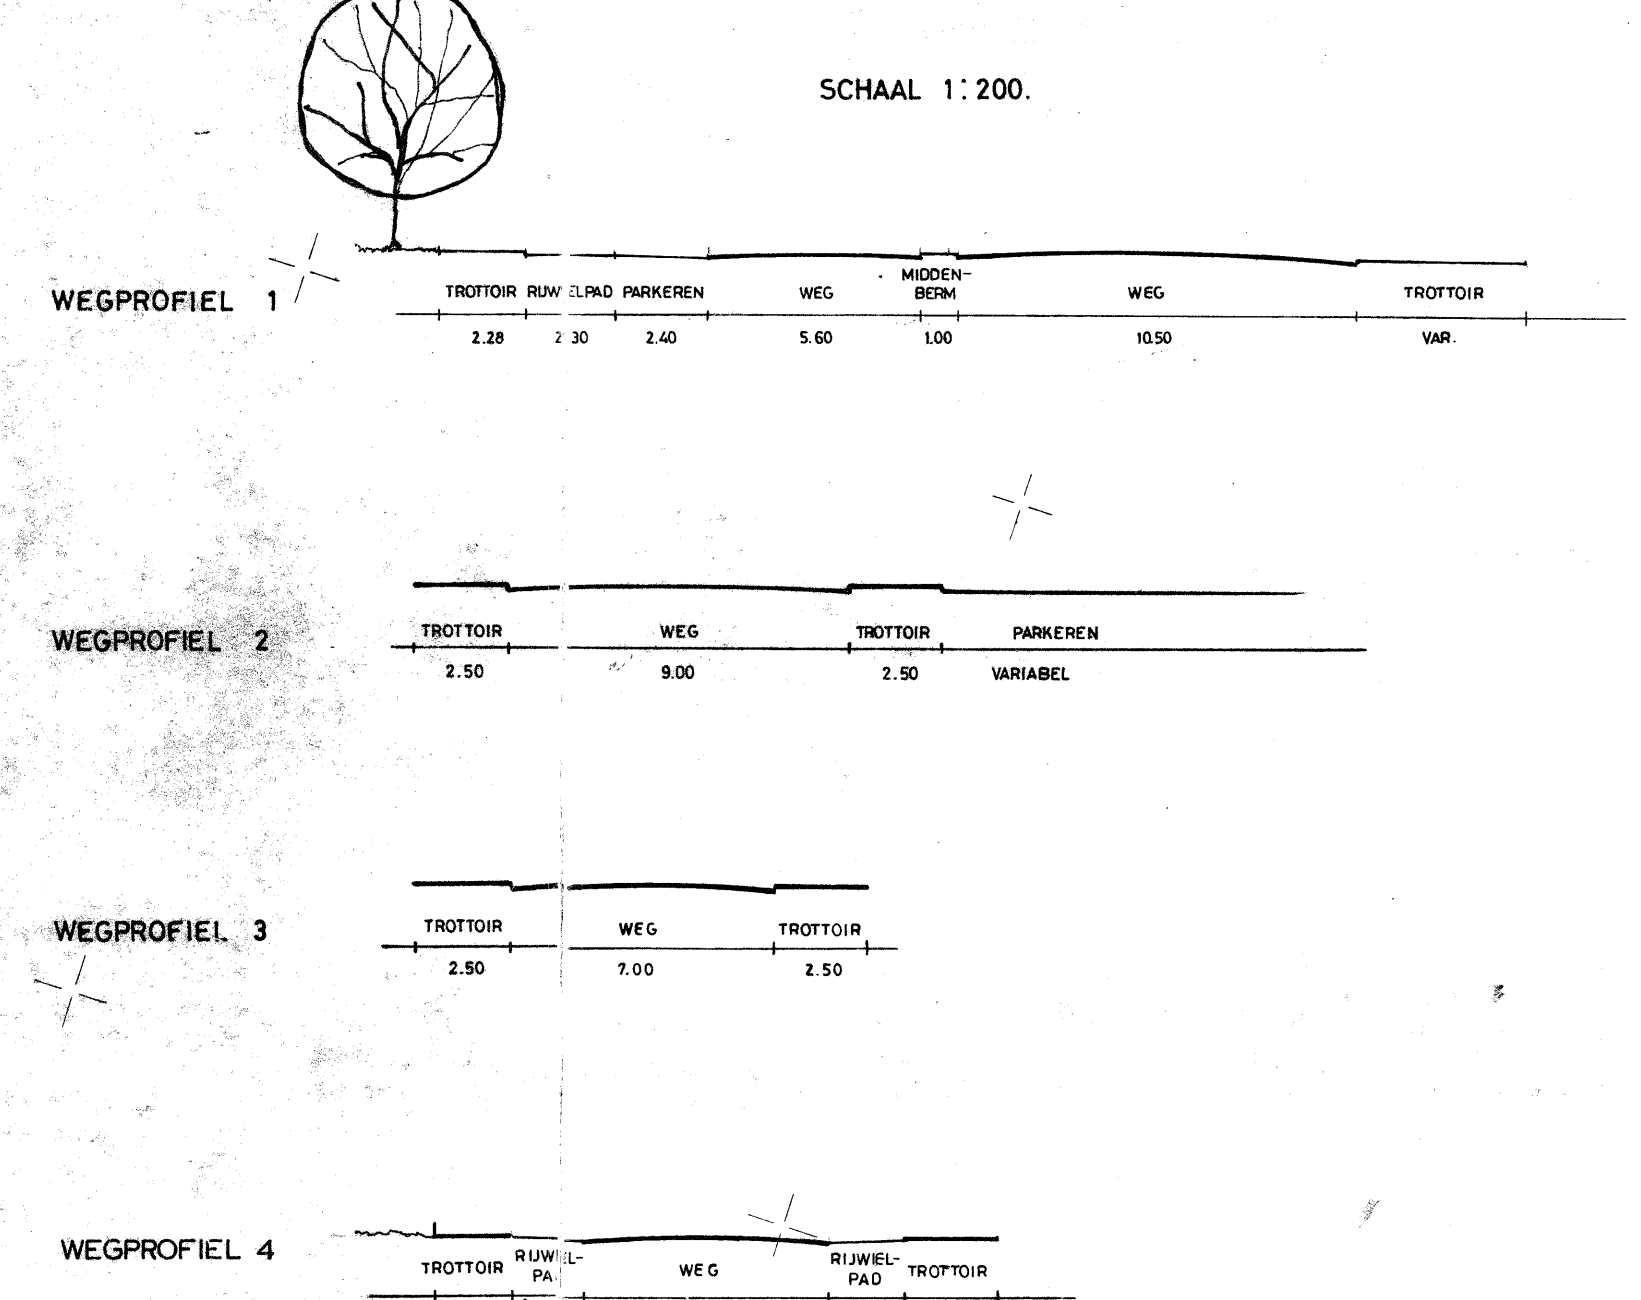

1200 01

2	APRIL 1971	2.1	3	SEPTEMBER 1971	2.2
1	APRIL 1971	2.1	4	OCTOBER 1971	2.3
WZ.	ONAFGEKORT	2.1	5	SEPTEMBER 1971	2.4
OPENBARE WERKEN HOORN					
BESTEMMINGSPLAN „HOORN NOORD-WEST 1971“					KAART No 1.
VERVANGEND	SCHAAFT. 1:1000	WZ.	2.5	AFDELING	NO 2.7
VERVANGT	OPMERKING	WZ.	2.5	STEDENBOUW	150400