

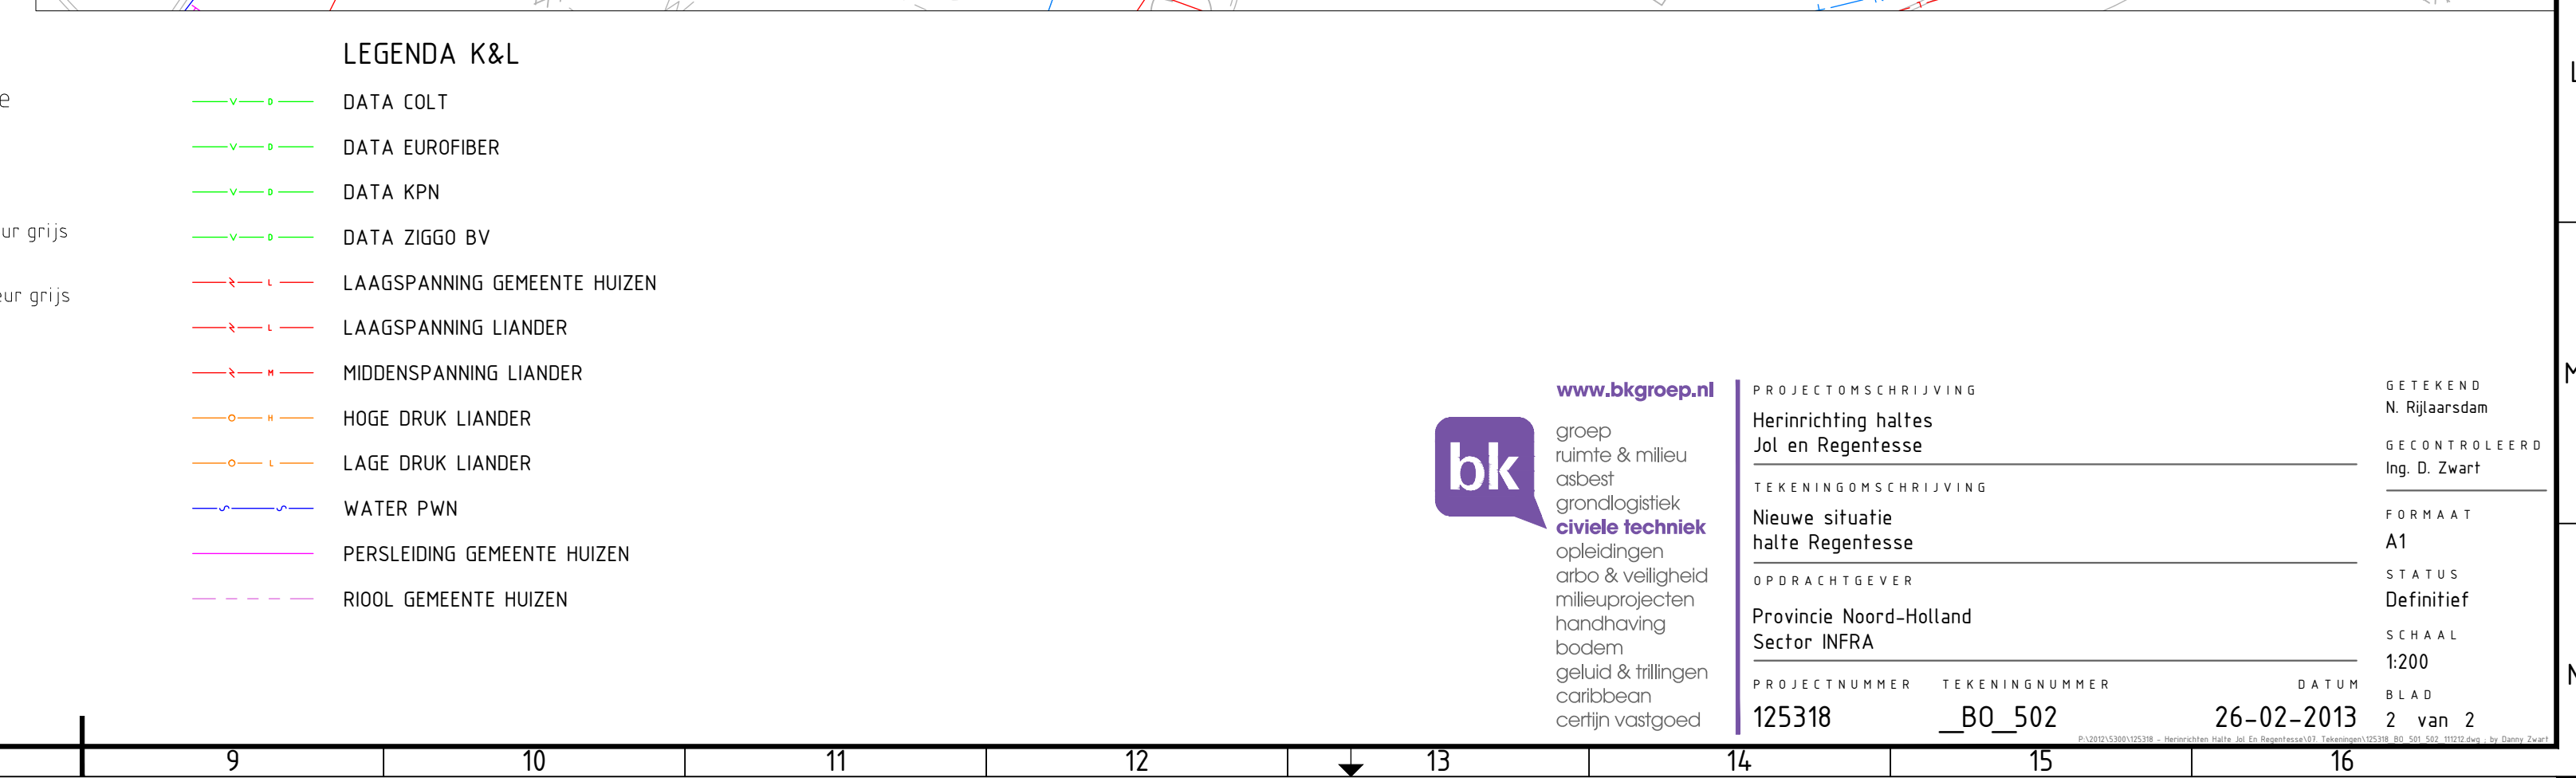



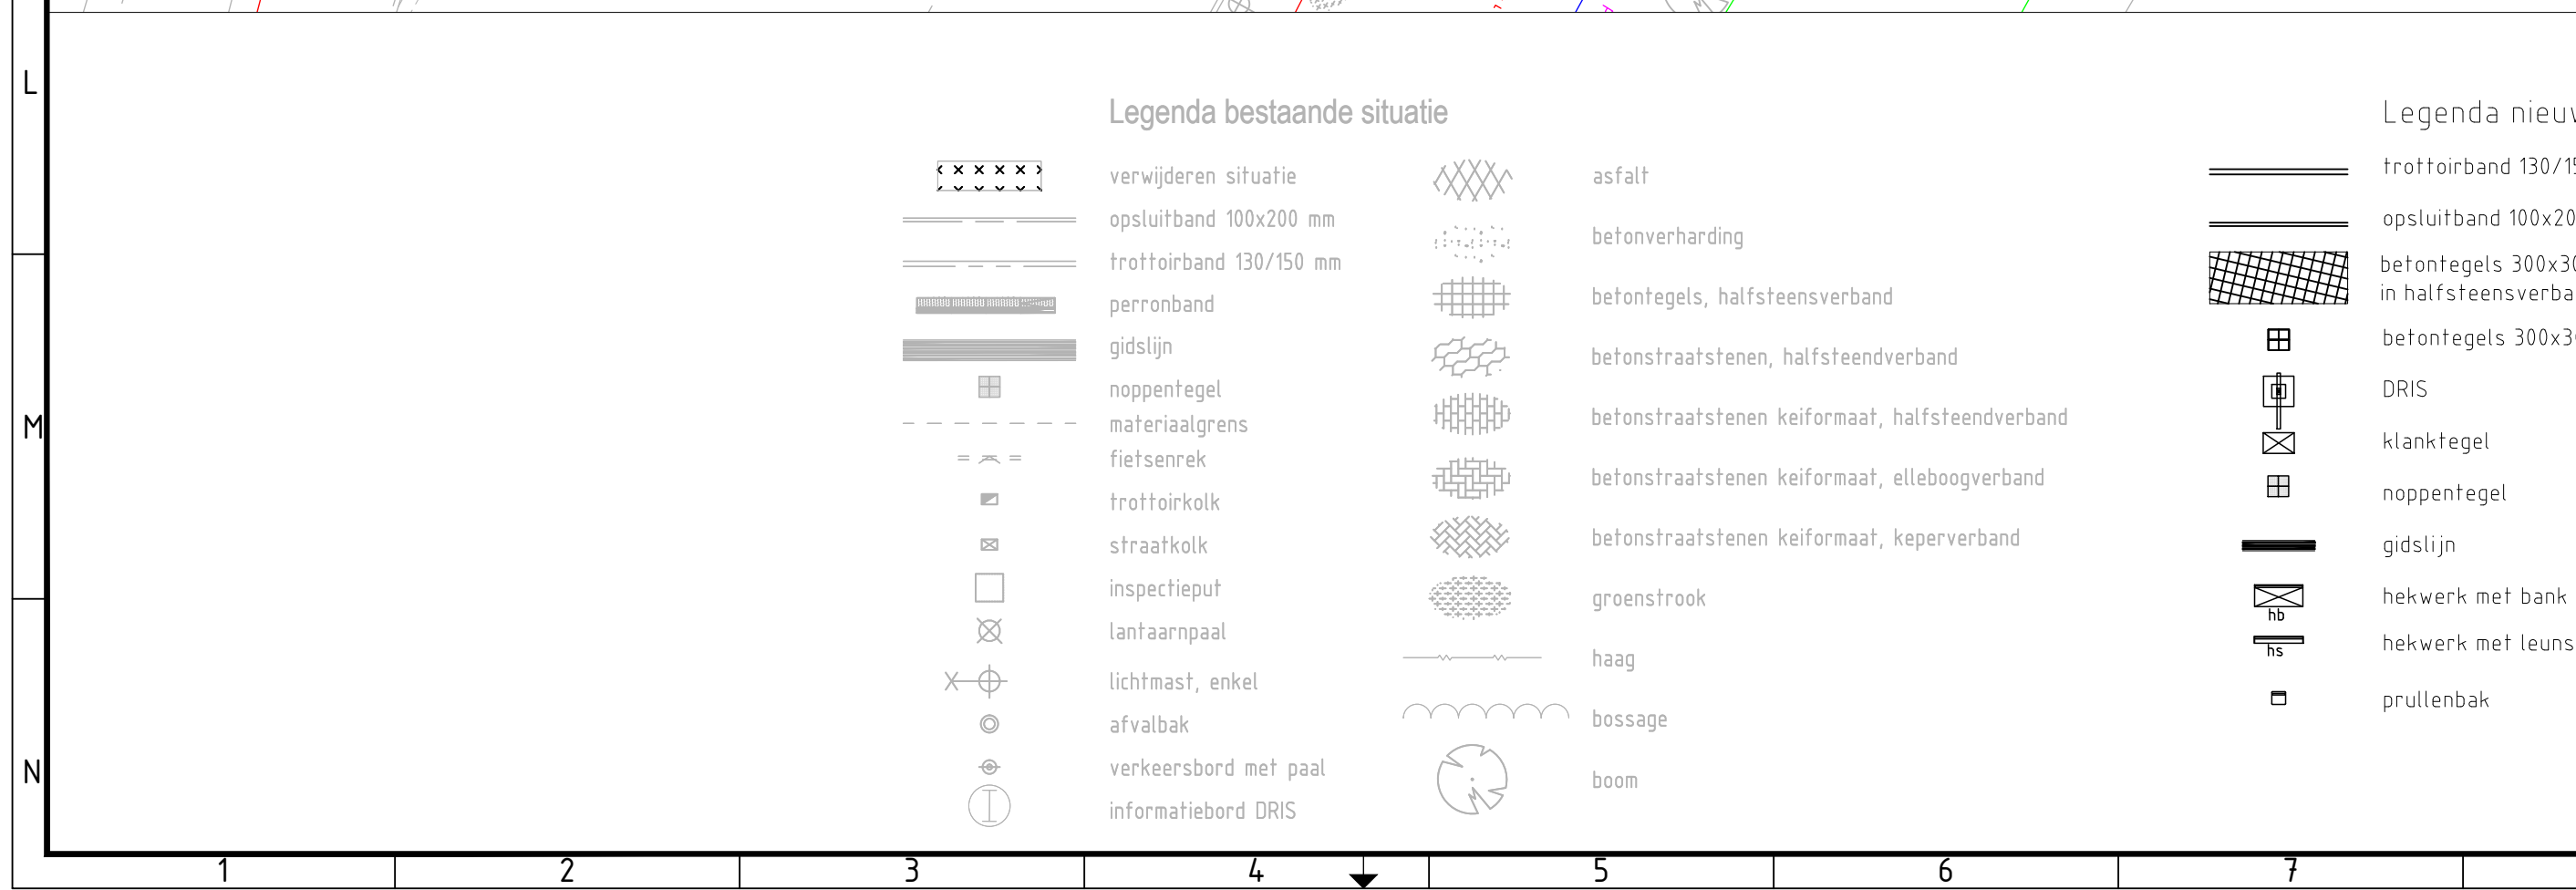


Aangepaste situering fietsenstalling oostzijde

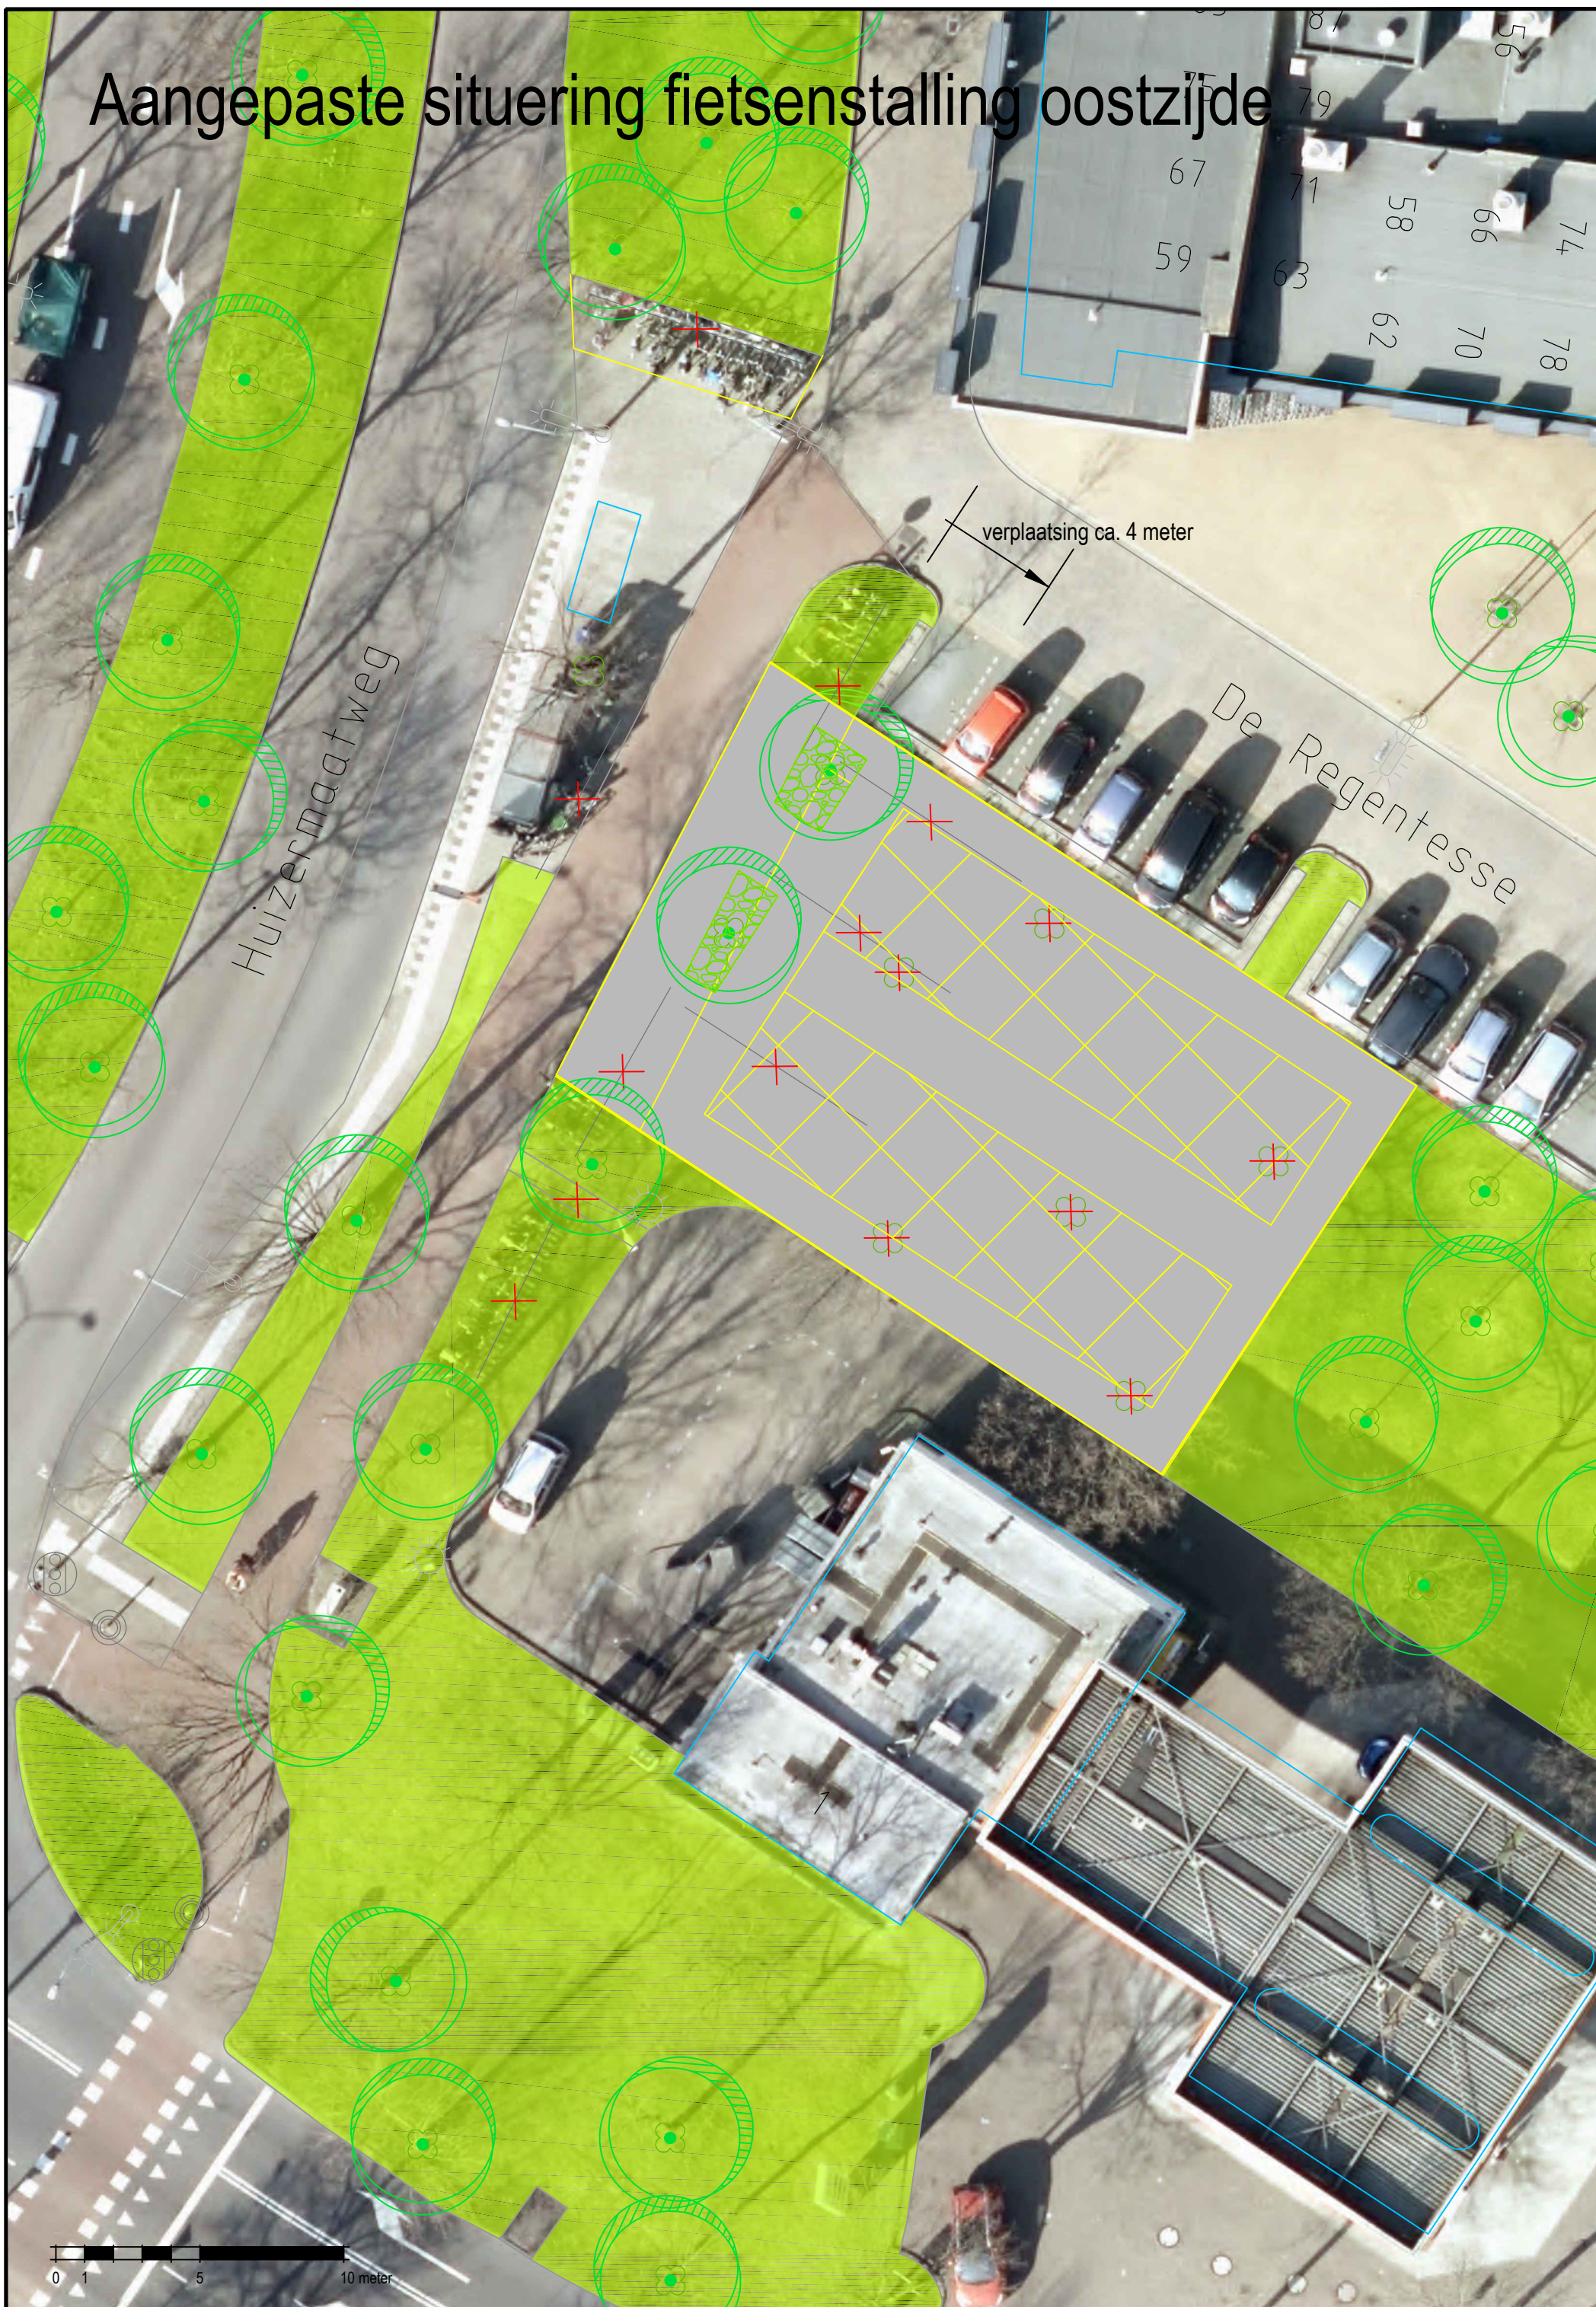



Alle rechten voorbehouden, geheel of gedeeltelijke openbaarmaking is niet toegestaan anders dan met schriftelijke toestemming van de auteursrechtbehebende.

All rights reserved, reproduction in whole or in part is prohibited without written consent of the copyright owner.

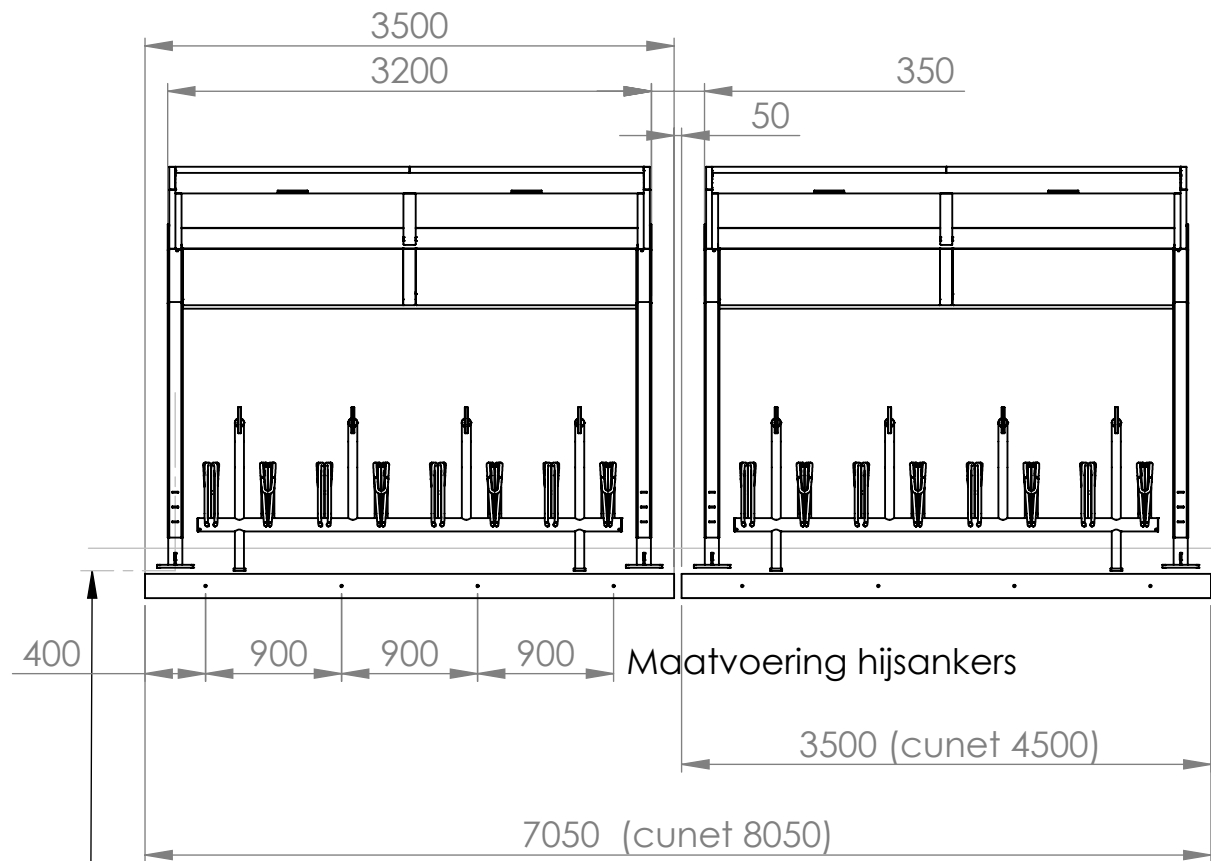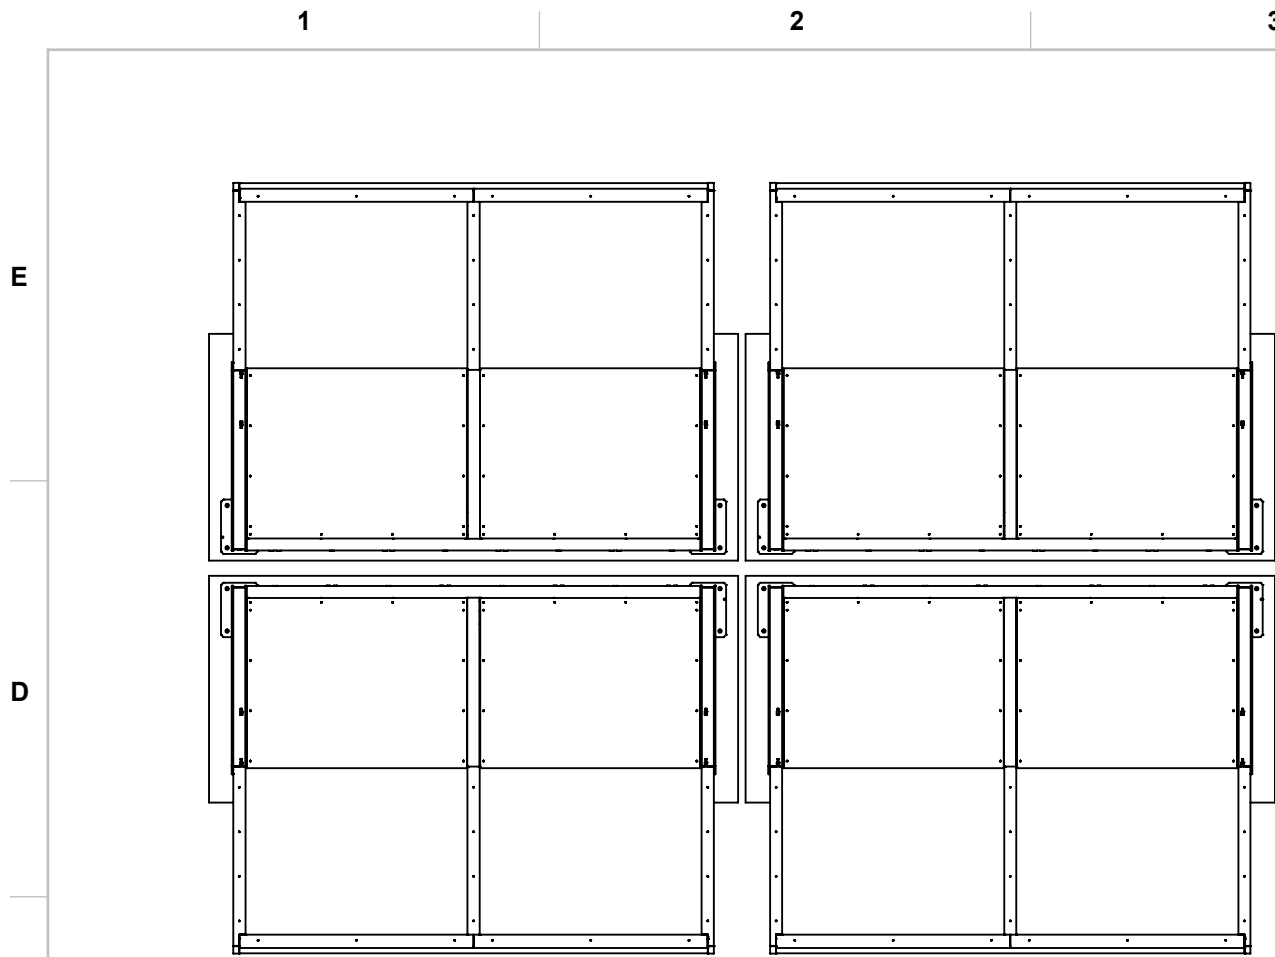

Aansluiting Electra in linker kolom per module (vooraanzicht)

- 1 Module:
- Gewicht: 2600 KG
- Vermogen verlichting per module: 36 Watt

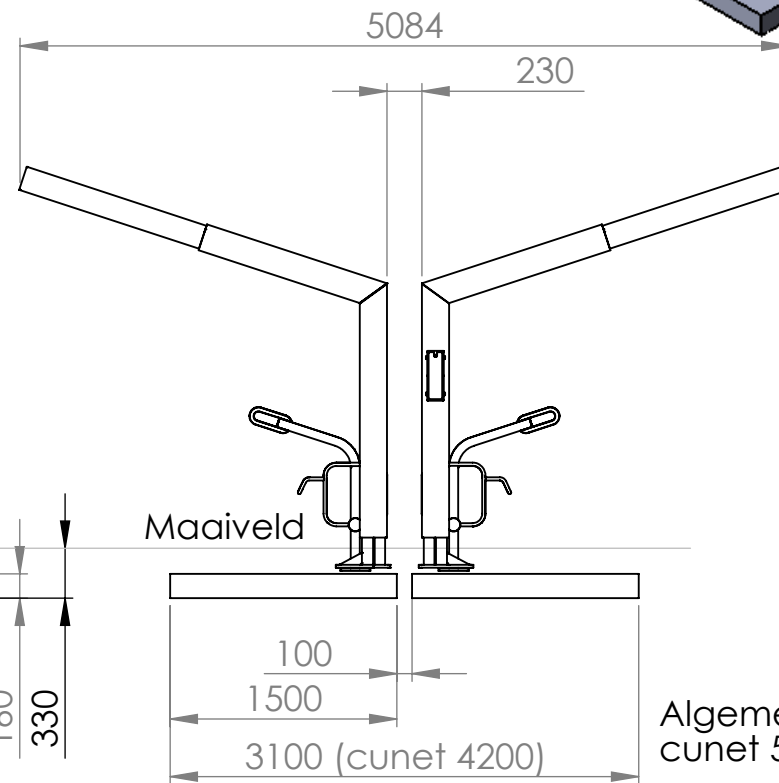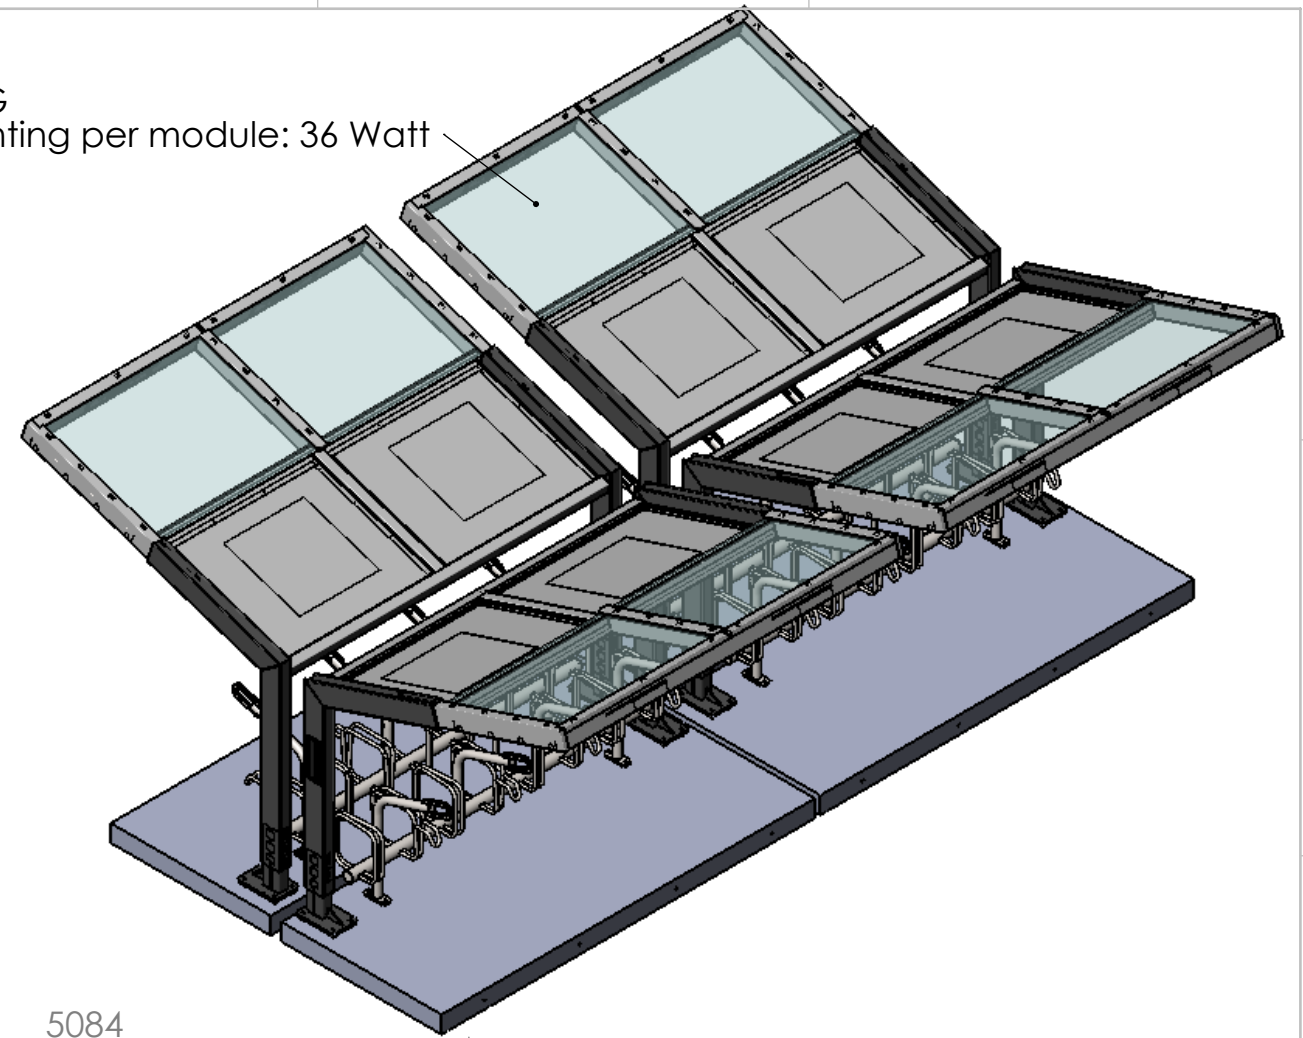

Algemene opmerking:
cunet 50 cm rondom groter dan maatvoering fundering

Surface treatment / Finishing				Description		
Material				Voorbeeld Fietsenstalling		
Third angle				Drawing number		Revision
Roughness				11017-00-75		-
Unit				Weight		
Tolerances unless otherwise specified				Sheet		
Dimension				1		
Angle				Number of sheets		
± 0.5 mm				1		
± 0.5 °				Scale		
Released by				1:50		
Release date				Format		
VDL				A3		
VD Leegte Metaal						
Telefoon 0497-331100 Fax 0497-331101 Email info@vdlleegtemetaal.nl						