


Verkennd bodemonderzoek conform NEN 5740

Locatie: Winkelerweg 4 te Winkel

Projectnummer: 05 1001331

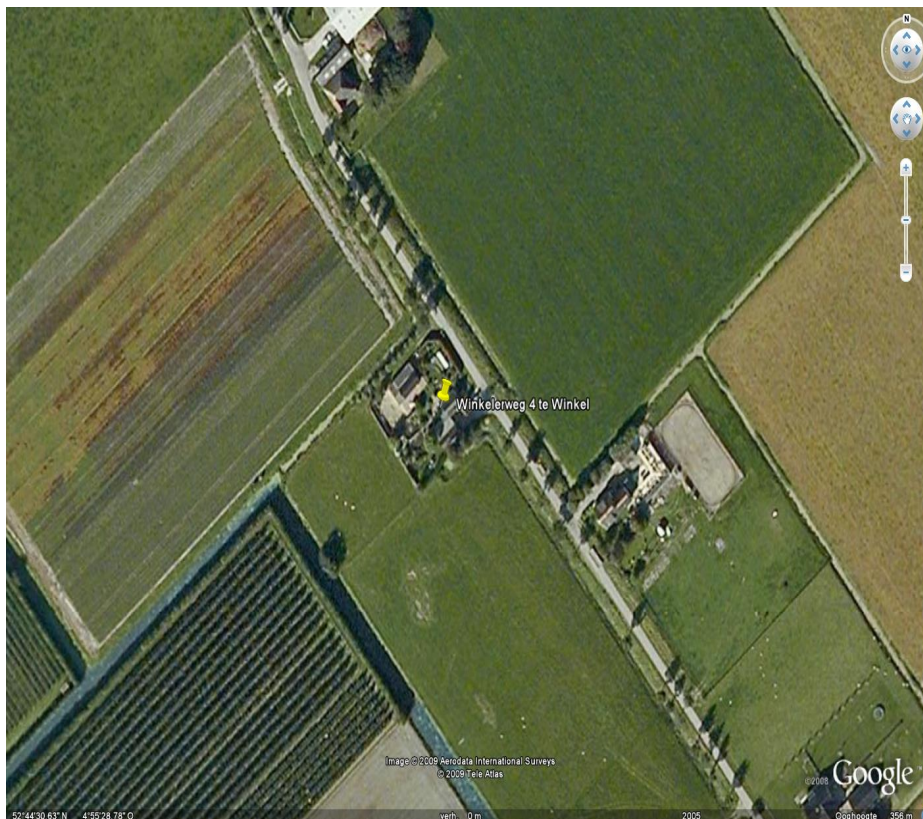

Opdrachtgever: Ontwerpbureau Marije Boon
Paadje 14
1733 NE Nieuwe Niedorp

Opdrachtnemer/ Rapporteur: Bodem Belang BV
Zandloper 17
1731 LM Winkel

Auteur: R. Pronk

Datum: maandag 14 december 2009

Controle D.J. Schermer

Voorwoord

Bodem Belang B.V. is een onafhankelijk bedrijf in milieu-geotechnisch onderzoek en is gevestigd in Winkel. Daarnaast zijn wij actief op het gebied van aardwarmte, sonderingen, bliksem en beveiligingsinstallaties.

Wanneer Bodem Belang B.V. vanaf het begin bij uw bodem als partner betrokken is garanderen wij een duurzaam resultaat op het gebied van milieu, duurzame energie, funderingen en veiligheid.

Inhoudsopgave	Pagina
1. Inleiding en doel	4
1.1 Indeling van de rapportage	4
2. Vooronderzoek	5
2.1 Ligging onderzoekslocatie	5
2.2 Gebruik onderzoekslocatie	5
2.3 Eerder uitgevoerd milieukundig bodemonderzoek	6
2.4 Onderzoekshypothese	6
3. Beschrijving veldwerk	7
3.1 Uitvoering	7
3.2 Waarnemingen bij uitvoering	7
3.2.1 Bodemopbouw	7
3.2.2 Grondwater	7
3.2.3 Zintuiglijke waarnemingen	8
3.2.4 Asbest	8
3.2.5 Afwijkingen van beoordelingsrichtlijn (BRL)	8
3.3 Analysestrategie	9
4. Chemische analyses	10
4.1 Analyseresultaten	10
4.2 Toetsingskader	10
4.3 Interpretatie analyseresultaten	10
4.3.1 Analyseresultaten grond en grondwater	10
5. Conclusies en aanbevelingen	11
Bijlagen	
1. Tekeningen	
1.1 Topografische situatie	
1.2 Luchtfoto onderzoekslocatie	
1.3 Foto's locatie	
1.4 Situatieschets bodemonderzoek	
2. Analysecertificaten	
3. Toetsing analyseresultaten	
4. Toetsingskader	
5. Boorstaten en onafhankelijkheidsverklaring veldwerker	
6. Bodeminformatie	

1. Inleiding en doel

In opdracht van Ontwerpbureau Marije Boon heeft Bodem Belang BV een verkennend bodemonderzoek uitgevoerd conform NEN 5740 op de locatie Winkelerweg 4 te Winkel.

De aanleiding van het bodemonderzoek is de aanvraag van een bouwvergunning.

Het doel van het onderzoek is het vaststellen van de milieuhygiënische kwaliteit van de bodem ter plaatse.

Tussen Bodem Belang en de opdrachtgever is er geen sprake van een relatie, die de onafhankelijkheid en de integriteit van Bodem Belang zou beïnvloeden en/of de werkzaamheden zou kunnen belemmeren.

Bodem Belang is geen eigenaar van de te keuren grond.

1.1 Indeling van de rapportage

De rapportage bestaat uit vijf hoofdstukken.

Hoofdstuk 2:

Beschrijft het uitgevoerde vooronderzoek.

Hoofdstuk 3:

Hierin worden de veldwerkzaamheden besproken.

Hoofdstuk 4:

Behandelt de resultaten van de analyse.

Hoofdstuk 5:

Maakt een samenvatting met conclusie en geeft aanbevelingen.

2 Vooronderzoek.

Het vooronderzoek is uitgevoerd conform de NEN 5725.

2.1 Ligging onderzoekslocatie

De onderzoekslocatie bevindt zich aan de Winkelerweg 4 te Winkel en is kadastraal bekend onder de gemeente Niedorp, sectie D, nummer 449.

De coördinaten van de onderzoekslocatie zijn: X = 123.734 en Y = 528.387.

De topografische ligging van de locatie is weergegeven in bijlage 1.1.

Het oppervlak van het perceel is 965 m².

Het onderzoeksgebied is circa: 499 m².

2.2 Gebruik onderzoekslocatie

In het verleden heeft het perceel vermoedelijk een agrarische bestemming gehad.

Sinds geruime tijd heeft het perceel de bestemming 'woondoeleinden'.

Op het moment heeft men het voornemen na de sloop van bestaande woning een dubbele woonstolp te realiseren. Het toekomstige gebruik zal dus vooralsnog niet wijzigen.

2.3 Eerder uitgevoerd milieukundig bodemonderzoek

Uit de bodeminformatie van de milieudienst Kop van Noord Holland blijkt dat er geen gegevens bekend zijn van eerder uitgevoerd milieukundig bodemonderzoek en de mogelijke aanwezigheid van brandstoftanks. Wel is er in mei 2004 een bermenonderzoek aan de Winkelerweg door Unihorn met rapportnummer 4101-MI-RAP uitgevoerd. Er werd geconcludeerd dat het om vervuilde grond ging, mogelijk veroorzaakt door passerend verkeer.

2.4 Onderzoekshypothese

Voor de opzet van het onderzoek wordt uitgegaan van een strategie van een onverdachte locatie. Het bodemonderzoek is opgezet conform tabel B.1 van NEN 5740 aantallen te verrichten boringen en te analyseren (meng)monsters op een onverdachte locatie.

tabel 3 –Aantallen te verrichten boringen en te analyseren (meng)monsters op een onverdacht locatie als functie van de oppervlakte van de te onderzoeken locatie.

Oppervlakte locatie (ha)	boring(en) tot 0,5 m	boring(en) tot grondwater	boring(en) met peilbuis
0,01 - 0,05	2	1	1

Er zijn geen additionele boringen of peilbuizen geplaatst

3 Beschrijving veldwerk

3.1 Uitvoering

Op 26 november 2009 heeft werknemer J. van Trigt (geregistreerd veldwerker) van Bodem Belang BV het verkennend bodemonderzoek uitgevoerd conform tabel B.1 van NEN 5740.

De werkzaamheden zijn uitgevoerd op basis van BRL SIKB 2000, protocol 2001, 2002, 2018. Bodem Belang is voor deze werkzaamheden gecertificeerd door Eerland Certification onder certificaatnummer EC-SIK-20271 (VKB protocol 2001/2002/2018). Het certificaat is geldig tot 07 mei 2012.

3.2 Waarnemingen bij uitvoering

3.2.1 Bodemopbouw

Voor alle boringen is gebruik gemaakt van een Edelmanboor.

Zowel de boven- als ondergrond tot 2,7 meter min maaiveld (m-mv) bestaat uit overwegend zeer fijn, matig siltig zand. Varieerend van donkerbruin tot donkergrijs van kleur.

3.2.2 Grondwater

De grondwaterstand is aangetroffen op 1,2 m-mv. De boring voor de peilbuis is 1,5 meter dieper doorgezet naar 2,7 m-mv.

Terplaatse van het filter is een filterkous toegepast

Tabel 1 Peilbuis en grondwatergegevens

Peilbuis	Filtersteling in cm-mv	Grondwaterstand in cm-mv	pH	EC in uS/cm	Meetdatum
1	170-270	120	8.4	1690	02-12-2009

De pH en EC (elektrisch geleidingsvermogen) zijn in het veld gemeten.

De zuurgraad en het elektrisch geleidingsvermogen zijn als normaal te beschouwen in deze omgeving.

3.2.3 Zintuiglijke waarnemingen

Tijdens de veldwerkzaamheden is in de bovengrond zwak wortelhoudend materiaal geconstateerd. In de ondergrond is zwak roesthoudend en zwak schelphoudend materiaal aangetroffen.

3.2.4 Asbest

Op het maaiveld en in het opgeboorde materiaal zijn geen asbestverdachte materialen geconstateerd.

3.2.5 Afwijkingen van de beoordelingsrichtlijn (BRL)

De werkzaamheden zijn geheel conform het protocol 2001/2002 uitgevoerd.

3.3 Analysestrategie

Op basis van de onderzoekshypothese en de in het veld waargenomen milieuhygiënische verontreinigingskenmerken zijn onderstaande monsters geselecteerd voor chemisch onderzoek:

tabel 2 Overzicht monsterselectie en analyses grondmengmonsters

Deellocatie	Mengmonster	Diepte(cm.-mv)	Grondsoort	Bijzonderheden	Analyse
Gehele locatie	MM1 bovengrond	01A (0-50) 02A (0-50) 03A (0-50) 04A (0-50)	Zeer fijn, matig siltig zand. Donkerbruin van kleur.	Zwak wortelhoudend.	NEN 5740-grond, lutum en organische stof
Gehele locatie	MM2 ondergrond	01D (120-140) 01E (150-200) 01F (210-260) 02C (115-150) 02D (150-200)	Zeer fijn, matig siltig zand. Grijs van kleur.	Zwak roesthoudend, zwak schelphoudend.	NEN 5740-grond, lutum en organische stof

tabel 3 Overzicht peilbuizen en analyses grondwatermonsters

Deellocatie	Peilbuis	Filter in cm-mv	Waarneming	Analyse
Gehele locatie	1	170-270	Goed	NEN-5740-grondwater

Alle monsters zijn voorbehandeld volgens AS3000.

4 Chemische analyses

4.1 Analyseresultaten

De chemische analyses en bepalingen zijn uitgevoerd door Analytico Milieu BV welke door de Raad Van Accreditatie (RVA) is erkend. De analysecertificaten zijn weergegeven in bijlage 2.

4.2 Toetsingskader

De analyseresultaten zijn getoetst aan de achtergrondwaarden (AW2000) uit de 'Regeling bodemkwaliteit' (Nederlandse Staatscourant, nummer 247, 20 december 2007) en de herziene interventiewaarde voor grond en de streef- en interventiewaarden voor grondwater uit de 'Circulaire bodemsanering 2009' (Nederlandse Staatscourant, nummer 67, 7 april 2009). De tussenwaarde voor grond is het gemiddelde van de achtergrondwaarde (AW2000) en de bovenstaande interventiewaarde.

4.3 Interpretatie analyseresultaten

4.3.1 Analyseresultaten grond en grondwater

Mengmonster 1 (bovengrond)

In het mengmonster van de bovengrond overschrijdt de parameter PAK VROM (10) de betreffende achtergrondwaarde.

Mengmonster 2 (ondergrond)

De parameter PCB (som 7) overschrijdt de betreffende achtergrondwaarde in het mengmonster van de ondergrond.

Grondwatermonsters

In het grondwater overschrijden de parameters barium, molybdeen, xylenen (som) en 1,2-dichloorethenen (som) de streefwaarde.

5 Conclusies en aanbevelingen

In het mengmonster van de bovengrond overschrijdt de parameter PAK VROM (10) de betreffende achtergrondwaarde.

De parameter PCB (som 7) overschrijdt de betreffende achtergrondwaarde in het mengmonster van de ondergrond.

In het grondwater overschrijden de parameters barium, molybdeen, xylenen (som) en 1,2-dichloorethenen (som) de streefwaarde.

Omdat de individuele PCB's de betreffende rapportagegrenzen niet overschrijden mag er van uit worden gegaan dat de parameter voldoet aan de van toepassing zijnde normwaarde.

De oorzaak van de overige verhogingen zijn niet eenduidig aan te geven.

Gezien de resultaten van de geanalyseerde (meng)monsters moet de gestelde hypothese worden verworpen.

De aangetoonde gehalten overschrijden de betreffende achtergrondwaarden en streefwaarden, maar blijven beneden de betreffende toetsingswaarden voor nader onderzoek. Voor een nader onderzoek bestaat geen aanleiding.

Op basis van de huidige gegevens zou er geen bezwaar zijn voor het verlenen van een bouwvergunning. De sloop van de huidige woning is echter een bodembelastende activiteit. Na de sloop van de woning dient de grond ter plaatse van de voormalige woning te worden onderzocht.

Opmerking

Mogelijk dient er bij de nieuwbouwactiviteiten grond van de locatie te worden afgevoerd. Dit rapport is niet geschikt om een uitspraak te doen over de hergebruiksmogelijkheden van deze grond. Hiervoor dient een onderzoek te worden uitgevoerd zoals omschreven in het Besluit Bodemkwaliteit. Hergebruik van de vrijkomende grond (zonder bijmengingen) op de onderzoekslocatie is wel mogelijk zonder verder bodemonderzoek uit te voeren.

Gezien het verkennende karakter van dit onderzoek is het, ondanks de zorgvuldigheid waarmee het is uitgevoerd, altijd mogelijk dat eventueel lokale verontreinigingen niet zijn ontdekt.

Bijlage 1 - Tekeningen

- 1.1 Topografische situatie
- 1.2 Luchtfoto onderzoekslocatie
- 1.3 Foto's locatie
- 1.4 Situatieschets

1.1 Topografische situatie




Locatie: Winkelerweg 4 te Winkel

Rapport nr.: 05 1001331

Opdrachtgever: Ontwerpbureau Marije Boon

1.2 Luchtfoto onderzoekslocatie

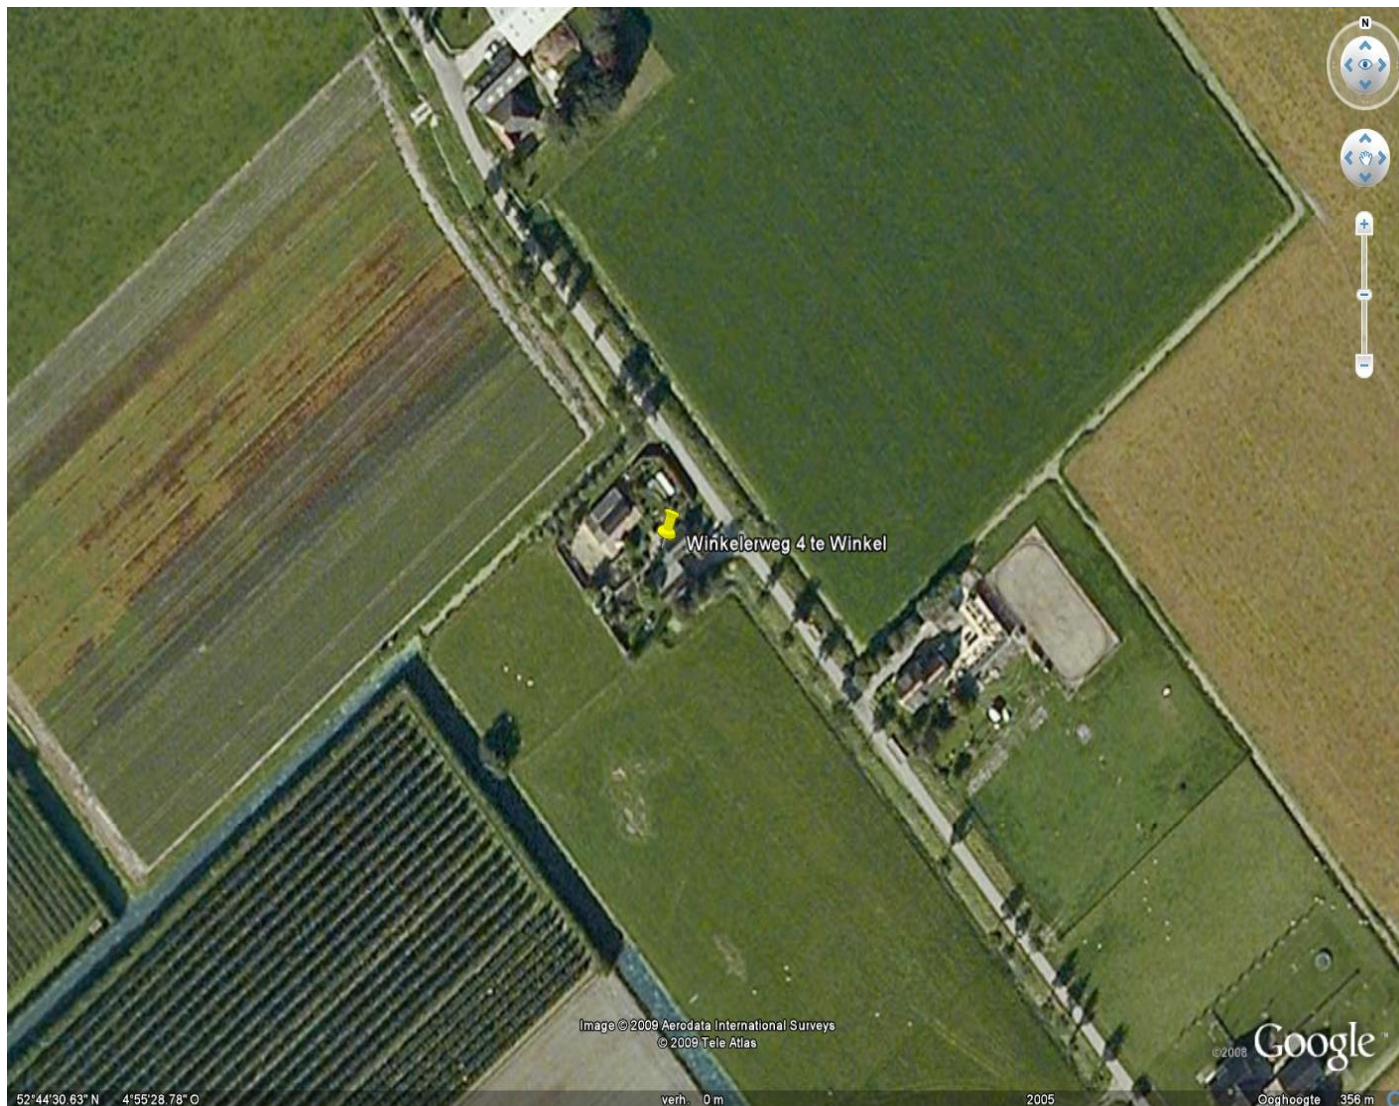

Locatie: Winkelerweg 4 te Winkel

Rapport nr.: 05 1001331

Opdrachtgever: Ontwerpbureau Marije Boon


1.3 Foto's locatie



Foto 1



Foto 2

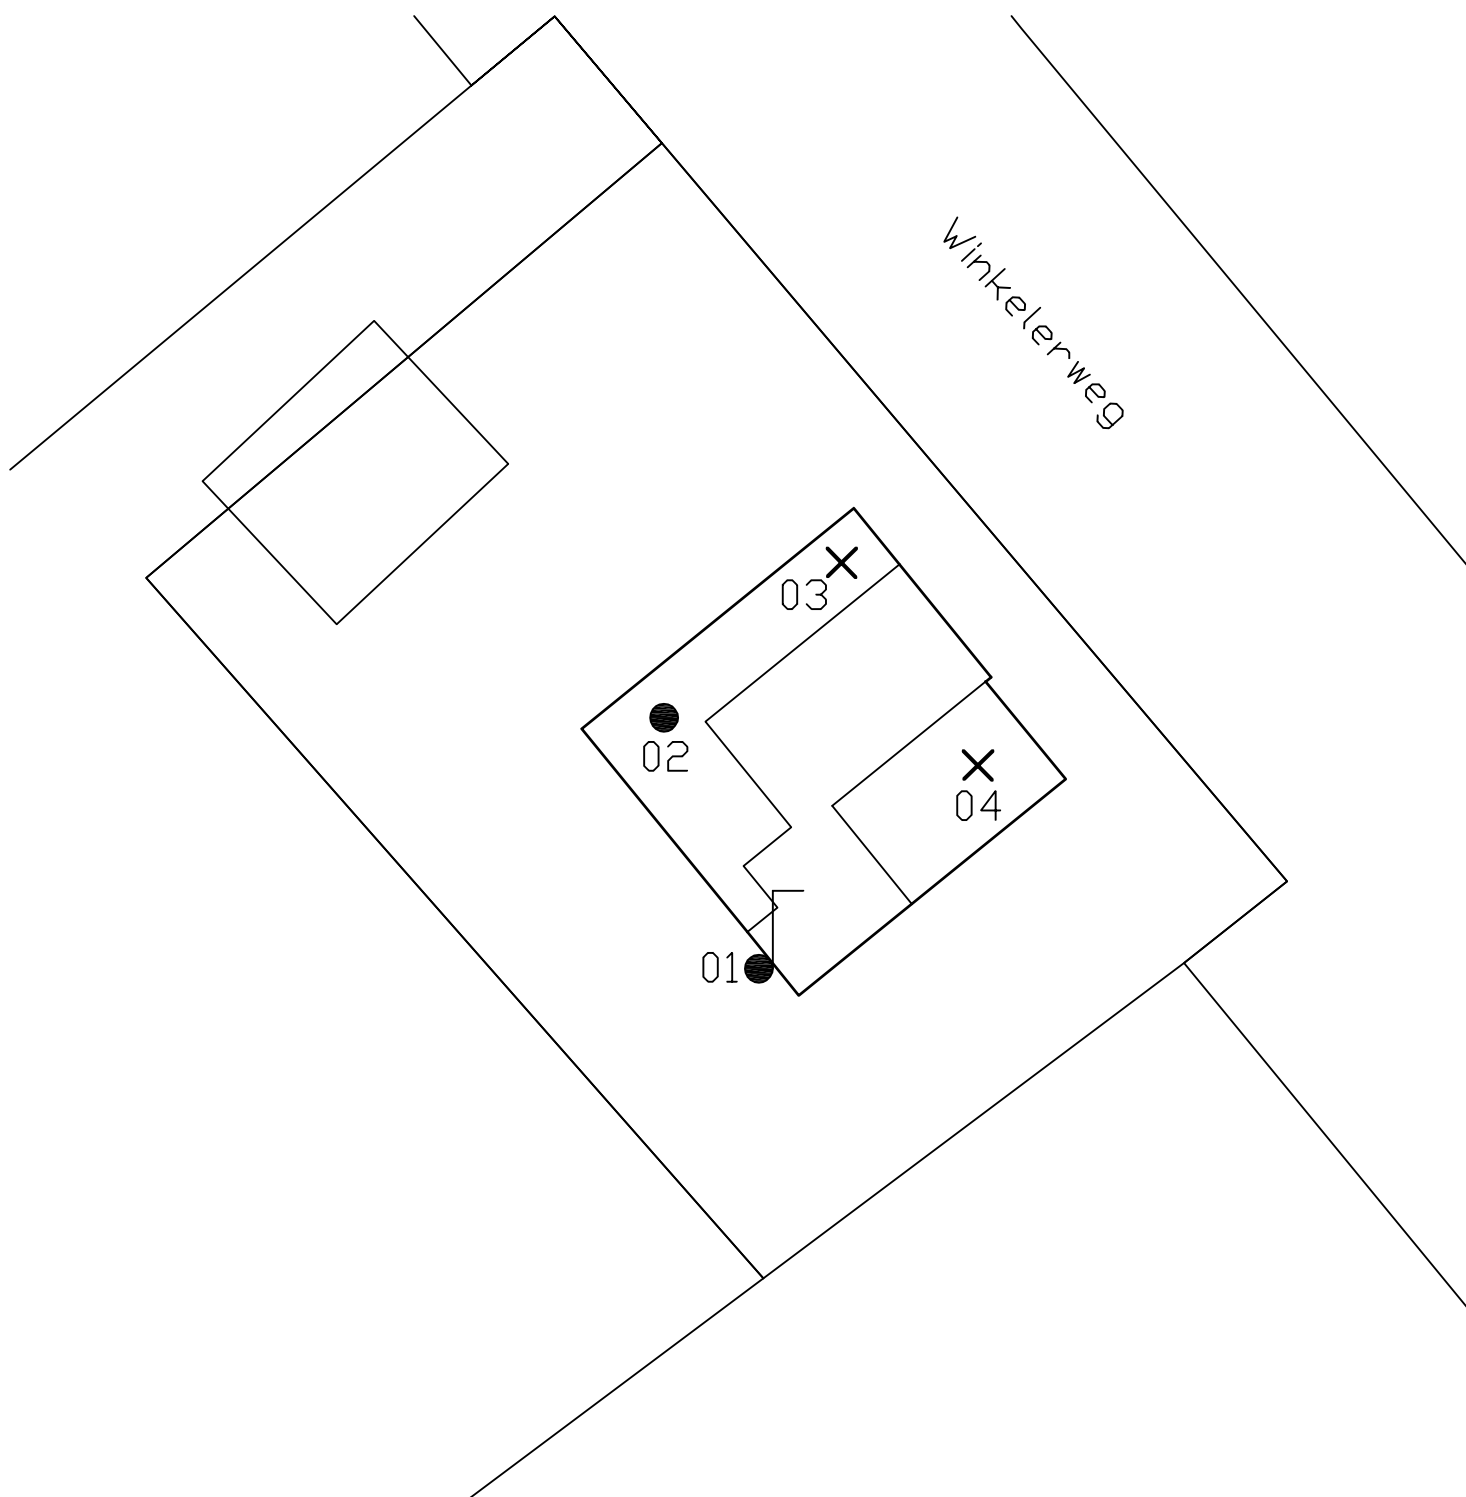

Schaal: 1:300



Locatie: Winkelerweg 4

Te: Winkel

Projectnummer: 051001331

Opdrachtgever: Ontwerpbureau Marije Boon

Legenda

⌋ = Peilbuis

● = Boring tot 2,0 m-mv

✕ = Boring tot 0,5 m-mv

Bijlage 2 - Analysecertificaten

Bodembelang
T.a.v. Robin Pronk
Zandloper 17
1731LM WINKEL

Analyscertificaat

Datum: 02-12-2009

Hierbij ontvangt u de resultaten van het navolgende laboratoriumonderzoek.

Certificaatnummer	2009187426
Uw projectnummer	051001331
Uw projectnaam	winkelerweg 4
Uw ordernummer	
Monster(s) ontvangen	26-11-2009

Dit certificaat mag uitsluitend in zijn geheel worden gereproduceerd.
Aanvullende informatie behorend bij dit analysecertificaat kunt U vinden in het overzicht "Specificaties Analysemethoden". Extra exemplaren zijn verkrijgbaar bij de afdeling Verkoop en Advies.

De grondmonsters worden tot 6 weken na datum ontvangst gekoeld bewaard en watermonsters tot 2 weken na datum ontvangst. Zonder tegenbericht worden de monsters nadien afgevoerd.
Indien de monsters langer bewaard dienen te blijven verzoeken wij U dit exemplaar uiterlijk 1 week voor afloop van de standaardbewaarperiode ondertekend aan ons te retourneren. Voor de kosten van het langer bewaren van monsters verwijzen wij naar de prijslijst.

Bewaren tot:

Datum:

Naam:

Handtekening:

Wij vertrouwen erop uw opdracht hiermee naar verwachting te hebben uitgevoerd, mocht U naar aanleiding van dit analysecertificaat nog vragen hebben verzoeken wij U contact op te nemen met de afdeling Verkoop en Advies.

Met vriendelijke groet,

Eurofins Analytico B.V.



Ing. A. Veldhuizen
Laboratoriummanager

Eurofins Analytico B.V.

Gildeweg 44-46
3771 NB Barneveld
P.O. Box 459
3770 AL Barneveld NL

Tel. +31 (0)34 242 63 00
Fax +31 (0)34 242 63 99
E-mail info@analytico.com
Site www.analytico.com

ABN AMRO 54 85 74 456
VAT/BTW No.
NL 8043.14.883.B01
KvK No. 09088623

Eurofins Analytico B.V. is ISO 9001: 2008 gecertificeerd door Lloyd's RQA en erkend door het Vlaamse Gewest (OVAM en Dep. LNE), het Brusselse Gewest (BIM), het Waalse Gewest (DGRNE-OWD) en door de overheden van Frankrijk en Luxemburg (MEV).

Analysecertificaat

Uw projectnummer	051001331	Certificaatnummer	2009187426
Uw projectnaam	winkelerweg 4	Startdatum	26-11-2009
Uw ordernummer		Rapportagedatum	02-12-2009/08:56
Datum monstername	26-11-2009	Bijlage	A, B, C
Monsternemer		Pagina	1/2

Analyse	Eenheid	1	2
Voorbehandeling			
S Cryogeen malen AS3000		Uitgevoerd	Uitgevoerd
Bodemkundige analyses			
S Droge stof	% (m/m)	79.5	72.9
S Organische stof	% (m/m) ds	2.9	<0.5
S Gloeirest	% (m/m) ds	96.4	99.3
S Korrelgrootte < 2 µm (Lutum)	% (m/m) ds	9.5	3.6
Metalen			
S Barium (Ba)	mg/kg ds	47	<15
S Cadmium (Cd)	mg/kg ds	0.27	<0.17
S Kobalt (Co)	mg/kg ds	<4.0	<4.0
S Koper (Cu)	mg/kg ds	8.4	<5.0
S Kwik (Hg)	mg/kg ds	0.057	0.054
S Molybdeen (Mo)	mg/kg ds	<1.5	<1.5
S Nikkel (Ni)	mg/kg ds	11	6.6
S Lood (Pb)	mg/kg ds	30	<13
S Zink (Zn)	mg/kg ds	74	<17
Minerale olie			
Minerale olie (C10-C12)	mg/kg ds	--	--
Minerale olie (C12-C16)	mg/kg ds	--	--
Minerale olie (C16-C21)	mg/kg ds	--	--
Minerale olie (C21-C30)	mg/kg ds	--	--
Minerale olie (C30-C35)	mg/kg ds	--	--
Minerale olie (C35-C40)	mg/kg ds	--	--
S Minerale olie totaal (C10-C40)	mg/kg ds	<38	<38
Polychloorbifenylen, PCB			
S PCB 28	mg/kg ds	<0.0010	<0.0010
S PCB 52	mg/kg ds	<0.0010	<0.0010
S PCB 101	mg/kg ds	<0.0010	<0.0010
S PCB 118	mg/kg ds	<0.0010	<0.0010
S PCB 138	mg/kg ds	<0.0010	<0.0010
S PCB 153	mg/kg ds	<0.0010	<0.0010
S PCB 180	mg/kg ds	<0.0010	<0.0010
S PCB (som 7) (factor 0,7)	mg/kg ds	0.0049 ¹⁾	0.0049 ¹⁾
Polycyclische Aromatische Koolwaterstoffen, PAH			

Nr. Monsteromschrijving

1	01 (0-50) 02 (0-50) 03 (0-50) 04 (0-50)
2	01 (120-140) 01 (150-200) 01 (210-260) 02 (115-150)

Analytico-nr.

5088808
5088809

Q: door RvA geaccrediteerde verrichting
A: AP04 erkende verrichting
S: AS 3000 erkende verrichting
Dit certificaat mag uitsluitend in zijn geheel worden gereproduceerd.

Eurofins Analytico B.V.

Gildeweg 44-46
3771 NB Barneveld
P.O. Box 459
3770 AL Barneveld NL

Tel. +31 (0)34 242 63 00
Fax +31 (0)34 242 63 99
E-mail info@analytico.com
Site www.analytico.com

ABN AMRO 54 85 74 456
VAT/BTW No.
NL 8043.14.883.B01
KvK No. 09088623

Eurofins Analytico B.V. is ISO 9001: 2008 gecertificeerd door Lloyd's
RQA en erkend door het Vlaamse Gewest (OVAM en Dep. LNE),
het Brusselse Gewest (BIM), het Waalse Gewest (DGRNE-OWD)
en door de overheden van Frankrijk en Luxemburg (MEV).


TESTEN
RvA L010

Analysecertificaat

Uw projectnummer 051001331
 Uw projectnaam winkelerweg 4
 Uw ordernummer
 Datum monstername 26-11-2009
 Monsternemer

Certificaatnummer 2009187426
 Startdatum 26-11-2009
 Rapportagedatum 02-12-2009/08:56
 Bijlage A, B, C
 Pagina 2/2

Analyse	Eenheid	1	2
S Naftaleen	mg/kg ds	<0.050	<0.050
S Fenanthreen	mg/kg ds	0.50	<0.050
S Anthraceen	mg/kg ds	0.055 ²⁾	<0.050
S Fluorantheen	mg/kg ds	1.4	<0.050
S Benzo(a)anthraceen	mg/kg ds	0.42	<0.050
S Chryseen	mg/kg ds	0.47	<0.050
S Benzo(k)fluorantheen	mg/kg ds	0.25 ²⁾	<0.050
S Benzo(a)pyreen	mg/kg ds	0.64	<0.050
S Benzo(ghi)peryleen	mg/kg ds	0.16 ²⁾	<0.050
S Indeno(123-cd)pyreen	mg/kg ds	0.28 ²⁾	<0.050
S PAK VROM (10) (factor 0,7)	mg/kg ds	4.2	0.35

Nr. Monsteromschrijving

1 01 (0-50) 02 (0-50) 03 (0-50) 04 (0-50)
 2 01 (120-140) 01 (150-200) 01 (210-260) 02 (115-150)

Analytico-nr.

5088808
 5088809

Eurofins Analytico B.V.



Gildeweg 44-46
 3771 NB Barneveld
 P.O. Box 459
 3770 AL Barneveld NL

Tel. +31 (0)34 242 63 00
 Fax +31 (0)34 242 63 99
 E-mail info@analytico.com
 Site www.analytico.com

ABN AMRO 54 85 74 456
 VAT/BTW No.
 NL 8043.14.883.B01
 KvK No. 09088623

Q: door RvA geaccrediteerde verrichting
 A: AP04 erkende verrichting
 S: AS 3000 erkende verrichting

Dit certificaat mag uitsluitend in zijn geheel worden gereproduceerd.

Eurofins Analytico B.V. is ISO 9001: 2008 gecertificeerd door Lloyd's
 RQA en erkend door het Vlaamse Gewest (OVAM en Dep. LNE),
 het Brusselse Gewest (BIM), het Waalse Gewest (DGRNE-OWD)
 en door de overheden van Frankrijk en Luxemburg (MEV).

Akkoord
 Pr. coörd.
 AD



TESTEN
 RvA L010

Bijlage (A) met deelmonsterinformatie behorende bij analysecertificaat 2009187426

Pagina 1/1

Analytico-n Boornr	Deelmonster	Omschrijving	Van	Tot	Barcode	Monsteromschrijving
5088808 01	01a	01a	0	50	0504727275	01 (0-50) 02 (0-50) 03 (0-50) 0
5088808 02	02a	02a	0	50	0504727358	
5088808 03	03a	03a	0	50	0504727365	
5088808 04	04a	04a	0	50	0504727354	
5088809 01	01d	01d	120	140	0504727312	01 (120-140) 01 (150-200) 01 (
5088809 01	01e	01e	150	200	0504727362	
5088809 01	01f	01f	210	260	0504727360	
5088809 02	02c	02c	115	150	0504727343	
5088809 02	02d	02d	150	200	0504727352	

Eurofins Analytico B.V.

Gildeweg 44-46
3771 NB Barneveld
P.O. Box 459
3770 AL Barneveld NL

Tel. +31 (0)34 242 63 00
Fax +31 (0)34 242 63 99
E-mail info@analytico.com
Site www.analytico.com

ABN AMRO 54 85 74 456
VAT/BTW No.
NL 8043.14.883.B01
KvK No. 09088623

Eurofins Analytico B.V. is ISO 9001: 2008 gecertificeerd door Lloyd's RQA en erkend door het Vlaamse Gewest (OVAM en Dep. LNE), het Brusselse Gewest (BIM), het Waalse Gewest (DGRNE-OWD) en door de overheden van Frankrijk en Luxemburg (MEV).

**Bijlage (B) met opmerkingen behorende bij analysecertificaat 2009187426**

Pagina 1/1

Opmerking 1)

De toetswaarde van de som is gelijk aan de sommatie van $0,7 \star RG$

Opmerking 2)

De confirmatie valt door matrix invloed niet binnen de kwaliteitseisen volgens NEN6977. De gerapporteerde gehalten zijn op basis van een golflengte(combinatie) bepaald.

**Eurofins Analytico B.V.**

Gildeweg 44-46
3771 NB Barneveld
P.O. Box 459
3770 AL Barneveld NL

Tel. +31 (0)34 242 63 00
Fax +31 (0)34 242 63 99
E-mail info@analytico.com
Site www.analytico.com

ABN AMRO 54 85 74 456
VAT/BTW No.
NL 8043.14.883.B01
KvK No. 09088623

Eurofins Analytico B.V. is ISO 9001: 2008 gecertificeerd door Lloyd's RQA en erkend door het Vlaamse Gewest (OVAM en Dep. LNE), het Brusselse Gewest (BIM), het Waalse Gewest (DGRNE-OWD) en door de overheden van Frankrijk en Luxemburg (MEV).

Bijlage (C) met methodeverwijzingen behorende bij analysecertificaat 2009187426

Pagina 1/1

Analyse	Methode	Techniek	Referentiemethode
Droge stof	W0104	Gravimetrie	Gw. NEN-ISO 11465 en CMA 2/II/A.1
Cryogeen malen AS3000	W0106	Voorbehandeling	Cf. AS3000
Organische stof	W0109	Gravimetrie	Cf. NEN 5754
Korrelgrootte < 2 µm (Lutum) DMA rob	W0171	Sedimentatie	Gw. NEN 5753
AES/ICP Barium (Ba)	W0417	ICP-AES	Cf. NEN 6966 en cf.CMA 2/I/B.1
AES/ICP Cadmium (Cd)	W0417	ICP-AES	Cf. NEN 6966 en cf.CMA 2/I/B.1
AES/ICP Cobalt (Co)	W0417	ICP-AES	Cf. NEN 6966 en cf.CMA 2/I/B.1
AES/ICP Koper (Cu)	W0417	ICP-AES	Cf. NEN 6966 en cf.CMA 2/I/B.1
AES/ICP Kwik (Hg)	W0417	ICP-AES	Eigen methode / Gelijkw. EN 1483: 1997 i.b.
AES/ICP Molybdeen (Mo)	W0417	ICP-AES	Cf. NEN 6966 en cf.CMA 2/I/B.1
AES/ICP Nikkel (Ni)	W0417	ICP-AES	Cf. NEN 6966 en cf.CMA 2/I/B.1
AES/ICP Lood (Pb)	W0417	ICP-AES	Cf. NEN 6966 en cf.CMA 2/I/B.1
AES/ICP Zink (Zn)	W0417	ICP-AES	Cf. NEN 6966 en cf.CMA 2/I/B.1
Minerale olie (GC)	W0202	GC-FID	Eigen methode
Polychloorbifenylen (PCB)	W0266	GC-MS	Cf. pb 3010-8 en gw. NEN 6980
PAK som AS3000	W0301	HPLC	Cf. NEN 6977
PAK (VR0M)	W0301	HPLC	Cf. NEN 6977

Nadere informatie over de toegepaste onderzoeksmethoden alsmede een classificatie van de meetonzekerheid staan vermeld in ons overzicht "Specificaties analysemethoden", versie juli 2009.

Bodembelang
T.a.v. Jeffrey van Trig
Zandloper 17
1731LM WINKEL

Analyscertificaat

Datum: 08-12-2009

Hierbij ontvangt u de resultaten van het navolgende laboratoriumonderzoek.

Certificaatnummer	2009191405
Uw projectnummer	051001331
Uw projectnaam	winkelerweg 4
Uw ordernummer	
Monster(s) ontvangen	03-12-2009

Dit certificaat mag uitsluitend in zijn geheel worden gereproduceerd.
Aanvullende informatie behorend bij dit analysecertificaat kunt U vinden in het overzicht "Specificaties Analysemethoden". Extra exemplaren zijn verkrijgbaar bij de afdeling Verkoop en Advies.

De grondmonsters worden tot 6 weken na datum ontvangst gekoeld bewaard en watermonsters tot 2 weken na datum ontvangst. Zonder tegenbericht worden de monsters nadien afgevoerd.
Indien de monsters langer bewaard dienen te blijven verzoeken wij U dit exemplaar uiterlijk 1 week voor afloop van de standaardbewaarperiode ondertekend aan ons te retourneren. Voor de kosten van het langer bewaren van monsters verwijzen wij naar de prijslijst.

Bewaren tot:

Datum:

Naam:

Handtekening:

Wij vertrouwen erop uw opdracht hiermee naar verwachting te hebben uitgevoerd, mocht U naar aanleiding van dit analysecertificaat nog vragen hebben verzoeken wij U contact op te nemen met de afdeling Verkoop en Advies.

Met vriendelijke groet,

Eurofins Analytico B.V.



Ing. A. Veldhuizen
Laboratoriummanager

Eurofins Analytico B.V.

Gildeweg 44-46
3771 NB Barneveld
P.O. Box 459
3770 AL Barneveld NL

Tel. +31 (0)34 242 63 00
Fax +31 (0)34 242 63 99
E-mail info@analytico.com
Site www.analytico.com

ABN AMRO 54 85 74 456
VAT/BTW No.
NL 8043.14.883.B01
KvK No. 09088623

Eurofins Analytico B.V. is ISO 9001: 2008 gecertificeerd door Lloyd's RQA en erkend door het Vlaamse Gewest (OVAM en Dep. LNE), het Brusselse Gewest (BIM), het Waalse Gewest (DGRNE-OWD) en door de overheden van Frankrijk en Luxemburg (MEV).

Analysecertificaat

Uw projectnummer 051001331
 Uw projectnaam winkelerweg 4
 Uw ordernummer
 Datum monstername 03-12-2009
 Monsternemer Jeffrey van Trigt

Certificaatnummer 2009191405
 Startdatum 03-12-2009
 Rapportagedatum 08-12-2009/12:02
 Bijlage A, C
 Pagina 1/2

Analyse	Eenheid	1
Metalen		
S Barium (Ba)	µg/L	80
S Cadmium (Cd)	µg/L	<0.80
S Kobalt (Co)	µg/L	<5.0
S Koper (Cu)	µg/L	<15
S Kwik (Hg)	µg/L	<0.050
S Molybdeen (Mo)	µg/L	5.3
S Nikkel (Ni)	µg/L	<15
S Lood (Pb)	µg/L	<15
S Zink (Zn)	µg/L	<60
Vluchtige Aromatische Koolwaterstoffen		
S Benzeen	µg/L	<0.20
S Toluene	µg/L	<0.30
S Ethylbenzeen	µg/L	<0.30
S o-Xyleen	µg/L	<0.10
S m,p-Xyleen	µg/L	<0.20
S Xylenen (som) factor 0,7	µg/L	0.21
BTEX (som)	µg/L	<1.1
S Naftaleen	µg/L	<0.050
S Styreen	µg/L	<0.30
Vluchtige organische chloorkoolwaterstoffen		
S Dichloormethaan	µg/L	<0.20
S Trichloormethaan	µg/L	<0.60
S Tetrachloormethaan	µg/L	<0.10
S Trichlooretheen	µg/L	<0.60
S Tetrachlooretheen	µg/L	<0.10
S 1,1-Dichloorethaan	µg/L	<0.60
S 1,2-Dichloorethaan	µg/L	<0.60
S 1,1,1-Trichloorethaan	µg/L	<0.10
S 1,1,2-Trichloorethaan	µg/L	<0.10
S cis 1,2-Dichlooretheen	µg/L	<0.10
S trans 1,2-Dichlooretheen	µg/L	<0.10
CKW (som)	µg/L	<3.2
S 1,1-Dichlooretheen	µg/L	<0.10
S Dichloorpropanen som factor 0.7	µg/L	0.52

Nr. Monsteromschrijving
 1 pb1

Analytico-nr.
 5103761

Eurofins Analytico B.V.

Q: door RvA geaccrediteerde verrichting
 A: AP04 erkende verrichting
 S: AS 3000 erkende verrichting

Dit certificaat mag uitsluitend in zijn geheel worden gereproduceerd.

Gildeweg 44-46
 3771 NB Barneveld
 P.O. Box 459
 3770 AL Barneveld NL

Tel. +31 (0)34 242 63 00
 Fax +31 (0)34 242 63 99
 E-mail info@analytico.com
 Site www.analytico.com

ABN AMRO 54 85 74 456
 VAT/BTW No.
 NL 8043.14.883.B01
 KvK No. 09088623

Eurofins Analytico B.V. is ISO 9001: 2008 gecertificeerd door Lloyd's
 RQA en erkend door het Vlaamse Gewest (OVAM en Dep. LNE),
 het Brusselse Gewest (BIM), het Waalse Gewest (DGRNE-OWD)
 en door de overheden van Frankrijk en Luxemburg (MEV).


 TESTEN
 RvA L010

Analysecertificaat

Uw projectnummer 051001331
 Uw projectnaam winkelerweg 4
 Uw ordernummer
 Datum monstername 03-12-2009
 Monsternemer Jeffrey van Trigt

Certificaatnummer 2009191405
 Startdatum 03-12-2009
 Rapportagedatum 08-12-2009/12:02
 Bijlage A, C
 Pagina 2/2

Analyse	Eenheid	1
S 1,2-Dichloorethenen (Som) factor 0,7	µg/L	0.14
S Vinylchloride	µg/L	<0.10
S 1,1-Dichloorpropaan	µg/L	<0.25
S 1,2-Dichloorpropaan	µg/L	<0.25
S 1,3-Dichloorpropaan	µg/L	<0.25
S Tribroommethaan	µg/L	<2.0
Minerale olie		
Minerale olie (C10-C12)	µg/L	--
Minerale olie (C12-C16)	µg/L	--
Minerale olie (C16-C21)	µg/L	--
Minerale olie (C21-C30)	µg/L	--
Minerale olie (C30-C35)	µg/L	--
Minerale olie (C35-C40)	µg/L	--
S Minerale olie totaal (C10-C40)	µg/L	<100

Nr. Monsteromschrijving
 1 pb1

Analytico-nr.
 5103761

Eurofins Analytico B.V.



Gildeweg 44-46
 3771 NB Barneveld
 P.O. Box 459
 3770 AL Barneveld NL

Tel. +31 (0)34 242 63 00
 Fax +31 (0)34 242 63 99
 E-mail info@analytico.com
 Site www.analytico.com

ABN AMRO 54 85 74 456
 VAT/BTW No.
 NL 8043.14.883.B01
 KvK No. 09088623

Q: door RvA geaccrediteerde verrichting
 A: AP04 erkende verrichting
 S: AS 3000 erkende verrichting


Dit certificaat mag uitsluitend in zijn geheel worden gereproduceerd.

Eurofins Analytico B.V. is ISO 9001: 2008 gecertificeerd door Lloyd's RQA en erkend door het Vlaamse Gewest (OVAM en Dep. LNE), het Brusselse Gewest (BIM), het Waalse Gewest (DGRNE-OWD) en door de overheden van Frankrijk en Luxemburg (MEV).

Akkoord
 Pr.coörd.
 AD



TESTEN
 RvA L010

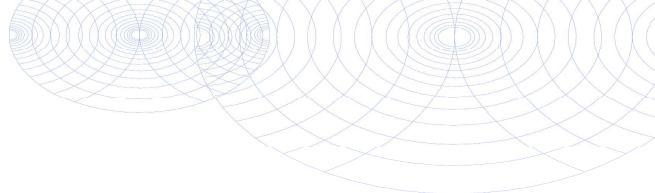

Bijlage (A) met deelmonsterinformatie behorende bij analysecertificaat 2009191405

Pagina 1/1

Analytico-n Boornr	Deelmonster Omschrijving	Van	Tot	Barcode	Monsteromschrijving
5103761 01a				0690945849	pb1
5103761 01b				0700505916	



Eurofins Analytico B.V.

Gildeweg 44-46
3771 NB Barneveld
P.O. Box 459
3770 AL Barneveld NL

Tel. +31 (0)34 242 63 00
Fax +31 (0)34 242 63 99
E-mail info@analytico.com
Site www.analytico.com

ABN AMRO 54 85 74 456
VAT/BTW No.
NL 8043.14.883.B01
KvK No. 09088623

Eurofins Analytico B.V. is ISO 9001: 2008 gecertificeerd door Lloyd's RQA en erkend door het Vlaamse Gewest (OVAM en Dep. LNE), het Brusselse Gewest (BIM), het Waalse Gewest (DGRNE-OWD) en door de overheden van Frankrijk en Luxemburg (MEV).

Bijlage (C) met methodeverwijzingen behorende bij analysecertificaat 2009191405

Pagina 1/1

Analyse	Methode	Techniek	Referentiemethode
ICP-MS Lood	W0420	ICP-MS	Cf. NEN-EN-ISO 17294-2 / cf. CMA2/I/B.1
ICP-MS Zink	W0420	ICP-MS	Cf. NEN-EN-ISO 17294-2 / cf. CMA2/I/B.1
Aromaten (BTEXN)	W0254	HS-GC-MS	Cf. ISO 11423-1 en cf. CMA 3/E
Xylenen som AS3000	W0254	HS-GC-MS	Cf. pb 3130-1/2 en gw. NEN EN ISO 15680
Styreen	W0254	HS-GC-MS	Cf. ISO 11423-1 en cf. CMA 3/E
Gechl. koolwaterstoffen (CKW)	W0254	HS-GC-MS	Cf. NEN-EN-ISO 10301 en CMA 3/E
CKW : 1,1-Dichlooretheen	H W0254	HS-GC-MS	Cf. NEN-EN-ISO 10301 en CMA 3/E
DiClEtheen som AS3000	W0254	HS-GC-MS	Cf. pb 3130-1/2 en gw. NEN EN ISO 15680
DiClHprop. som AS300	W0254	HS-GC-MS	Cf. pb 3130-1/2 en gw. NEN EN ISO 15680
CKW : Vinylchloride	W0254	HS-GC-MS	Eigen methode en CMA3/E
1,1-dichloorpropaan	W0254	HS-GC-MS	Cf. NEN-EN-ISO 10301 en CMA 3/E
ICP-MS Barium	W0420	ICP-MS	Cf. NEN-EN-ISO 17294-2 / cf. CMA2/I/B.1
ICP-MS Cadmium	W0420	ICP-MS	Cf. NEN-EN-ISO 17294-2 / cf. CMA2/I/B.1
ICP-MS Kobalt (Co)	W0420	ICP-MS	Cf. NEN-EN-ISO 17294-2 / cf. CMA2/I/B.1
ICP-MS Koper	W0420	ICP-MS	Cf. NEN-EN-ISO 17294-2 / cf. CMA2/I/B.1
ICP-MS Kwik	W0420	ICP-MS	Cf. NEN-EN-ISO 17294-2 / cf. CMA2/I/B.1
ICP-MS Molybdeen (Mo)	W0420	ICP-MS	Cf. NEN-EN-ISO 17294-2 / cf. CMA2/I/B.1
ICP-MS Nikkel	W0420	ICP-MS	Cf. NEN-EN-ISO 17294-2 / cf. CMA2/I/B.1
1,2-Dichloorpropaan	W0254	HS-GC-MS	Cf. NEN-EN-ISO 10301 en CMA 3/E
1,3-dichloorpropaan	W0254	HS-GC-MS	Cf. NEN-EN-ISO 10301 en CMA 3/E
tribroommethaan	W0254	HS-GC-MS	Eigen methode en CMA3/E
Minerale Olie (GC)	W0215	LVI-GC-FID	Eigen methode

Nadere informatie over de toegepaste onderzoeksmethoden alsmede een classificatie van de meetonzekerheid staan vermeld in ons overzicht "Specificaties analysemethoden", versie juli 2009.

Bijlage 3 Toetsing Analytico certificaten

Toetsing: S en I 2009					
Uw projectnummer	051001331 Winkelerweg 4 te Winkel				
Datum monstername	26-11-2009				
Certificaatnummer	2009187426				
Startdatum	26-11-2009				
Rapportagedatum	01-12-2009				
Analyse	Eenheid	MM1	Toets	MM2	Toets
Bodentype correctie					
Organische stof			2,9		0,5
Korrelgrootte < 2 µm (Lutum)			9,5		3,6
Voorbehandeling					
Cryogeen malen AS3000		Uitgevoerd		Uitgevoerd	
Bodemkundige analyses					
Droge stof	% (m/m)		79,5		72,9
Organische stof	% (m/m) ds		2,9		<0,5
Gloeirest	% (m/m) ds		96,4		99,3
Korrelgrootte < 2 µm (Lutum)	% (m/m) ds		9,5		3,6
Metalen					
Barium (Ba)	mg/kg ds		47		<15
Cadmium (Cd)	mg/kg ds		0,27	-	<0,17
Kobalt (Co)	mg/kg ds		<4,0	-	<4,0
Koper (Cu)	mg/kg ds		8,4	-	<5,0
Kwik (Hg)	mg/kg ds		0,057	-	0,054
Molybdeen (Mo)	mg/kg ds		<1,5	-	<1,5
Nikkel (Ni)	mg/kg ds		11	-	6,6
Lood (Pb)	mg/kg ds		30	-	<13
Zink (Zn)	mg/kg ds		74	-	<17
Minerale olie					
Minerale olie (C10-C12)	mg/kg ds		--		--
Minerale olie (C12-C16)	mg/kg ds		--		--
Minerale olie (C16-C21)	mg/kg ds		--		--
Minerale olie (C21-C30)	mg/kg ds		--		--
Minerale olie (C30-C35)	mg/kg ds		--		--
Minerale olie (C35-C40)	mg/kg ds		--		--
Minerale olie totaal (C10-C40)	mg/kg ds		<38	-	<38
Polychloorbifenylen, PCB					
PCB 28	mg/kg ds		<0,0010		<0,0010
PCB 52	mg/kg ds		<0,0010		<0,0010
PCB 101	mg/kg ds		<0,0010		<0,0010
PCB 118	mg/kg ds		<0,0010		<0,0010
PCB 138	mg/kg ds		<0,0010		<0,0010
PCB 153	mg/kg ds		<0,0010		<0,0010
PCB 180	mg/kg ds		<0,0010		<0,0010
PCB (som 7) (factor 0,7)	mg/kg ds		0,0049	-	0,0049
Polycyclische Aromatische Koolwaterstoffen, PAK					
Naftaleen	mg/kg ds		<0,050		<0,050
Fenanthreen	mg/kg ds		0,5		<0,050
Anthraceen	mg/kg ds		0,055		<0,050
Fluorantheen	mg/kg ds		1,4		<0,050
Benzo(a)anthraceen	mg/kg ds		0,42		<0,050
Chryseen	mg/kg ds		0,47		<0,050
Benzo(k)fluorantheen	mg/kg ds		0,25		<0,050
Benzo(a)pyreen	mg/kg ds		0,64		<0,050
Benzo(ghi)peryleen	mg/kg ds		0,16		<0,050
Indeno(123-cd)pyreen	mg/kg ds		0,28		<0,050
PAK VROM (10) (factor 0,7)	mg/kg ds		4,2	*	0,35
Legenda					
> streefwaarde/aw2000	*				
> tussenwaarde	**				
> interventiewaarde	***				
Niet getoetst					
<= Streefwaarde/AW2000	-				

Toetsing: S en I 2009			
Uw projectnummer	051001331 Winkelerweg 4 te Winkel		
Datum monsternamen	03-12-2009		
Monsternemer	Jeffrey van Trigt		
Certificaatnummer	2009191405		
Startdatum	03-12-2009		
Rapportagedatum	08-12-2009		
Analyse	Eenheid	Peilbuis 1	Toets
Metalen			
Barium (Ba)	µg/L	80	*
Cadmium (Cd)	µg/L	<0,80	-
Kobalt (Co)	µg/L	<5,0	-
Koper (Cu)	µg/L	<15	-
Kwik (Hg)	µg/L	<0,050	-
Molybdeen (Mo)	µg/L	5,3	*
Nikkel (Ni)	µg/L	<15	-
Lood (Pb)	µg/L	<15	-
Zink (Zn)	µg/L	<60	-
Vluchtige Aromatische Koolwaterstoffen			
Benzeen	µg/L	<0,20	-
Tolueen	µg/L	<0,30	-
Ethylbenzeen	µg/L	<0,30	-
o-Xyleen	µg/L	<0,10	-
m,p-Xyleen	µg/L	<0,20	-
Xylenen (som) factor 0,7	µg/L	0,21	*
BTEX (som)	µg/L	<1,1	-
Naftaleen	µg/L	<0,050	-
Styreen	µg/L	<0,30	-
Vluchtige organische chloorkoolwaterstoffen			
Dichloormethaan	µg/L	<0,20	-
Trichloormethaan	µg/L	<0,60	-
Tetrachloormethaan	µg/L	<0,10	-
Trichlooretheen	µg/L	<0,60	-
Tetrachlooretheen	µg/L	<0,10	-
1,1-Dichlooretheen	µg/L	<0,60	-
1,2-Dichlooretheen	µg/L	<0,60	-
1,1,1-Trichlooretheen	µg/L	<0,10	-
1,1,2-Trichlooretheen	µg/L	<0,10	-
cis 1,2-Dichlooretheen	µg/L	<0,10	-
trans 1,2-Dichlooretheen	µg/L	<0,10	-
CKW (som)	µg/L	<3,2	-
1,1-Dichlooretheen	µg/L	<0,10	-
1,2-Dichlooretheenen (Som) factor 0,7	µg/L	0,14	*
Dichloorpropanen som factor 0.7	µg/L	0,52	-
Vinylchloride	µg/L	<0,10	-
1,1-Dichloorpropaan	µg/L	<0,25	-
1,2-Dichloorpropaan	µg/L	<0,25	-
1,3-Dichloorpropaan	µg/L	<0,25	-
Tribroommethaan	µg/L	<2,0	-
Minerale olie			
Minerale olie (C10-C12)	µg/L	--	-
Minerale olie (C12-C16)	µg/L	--	-
Minerale olie (C16-C21)	µg/L	--	-
Minerale olie (C21-C30)	µg/L	--	-
Minerale olie (C30-C35)	µg/L	--	-
Minerale olie (C35-C40)	µg/L	--	-
Minerale olie totaal (C10-C40)	µg/L	<100	-
Legenda			
> streefwaarde/aw2000	*		
> tussenwaarde	**		
> interventiewaarde	***		
Niet getoetst			
<= Streefwaarde/AW2000	-		

Bijlage 4 - Toetsingskader

Toetsingskader

Als beoordelingskader van de analyseresultaten is gebruik gemaakt van de achtergrondwaarden (AW2000) uit de “Regeling bodemkwaliteit” (Nederlandse Staatscourant, nummer 247, 20 december 2007) en de herziene interventiewaarde voor grond en de streef- en interventiewaarden voor grondwater uit de “Circulaire bodemsanering 2009”(Nederlandse Staatscourant, nummer 67, 7 april 2009). De tussenwaarde voor grond is het gemiddelde van de achtergrondwaarde (AW2000) en de bovenstaande interventiewaarde. In deze bijlage treft u een overzicht aan van de belangrijkste terminologie en regelgeving in deze circulaire.

In het onderstaande overzicht wordt een drietal toetsingswaarden genoemd, als toetsingskader voor de beoordeling van grond en water, te weten:

AW2000:	De achtergrondwaarde 2000 (AW2000) geeft het niveau aan van een duurzame bodemkwaliteit oftewel het niveau, tot waar risico's voor mens, dier en plant verwaarloosbaar zijn. In het geval de detectielimiet van een analysemethode de streefwaarde overschrijdt is de detectielimiet door ons als toetsingswaarde gehanteerd.
Tussenwaarde:	De tussenwaarde is gelijk aan het gemiddelde van de streefwaarde en interventiewaarde. Als de tussenwaarde wordt overschreden is er in principe een noodzaak tot het verrichten van een nader onderzoek naar de mate en omvang van een aangetoonde verontreiniging. In sommige situaties, met name wanneer sprake is van mobiele verontreinigingen in het grondwater, kan dit echter ook zonder overschrijding van de tussenwaarde al het geval zijn.
Interventiewaarde:	De interventiewaarden geven aan wanneer de functionele eigenschappen die de bodem heeft voor mens, plant of dier ernstig zijn verminderd of dreigen te worden verminderd. De waarde geldt als criterium ter bepaling van het vaststellen of er sprake is van een geval van ernstige bodemverontreiniging.

De genoemde toetsingswaarden zijn beschikbaar voor zowel grond als het grondwater.

De toetsingswaarden voor de grond zijn van toepassing op zowel de landbodem als de waterbodem. De toetsingswaarden voor de grond zijn over het algemeen afhankelijk van het percentage lutum en organische stof.

Om de mate van verontreiniging aan te geven, wordt gebruik gemaakt van de volgende terminologie.

Niet verontreinigd:

Van een niet verontreinigde oftewel schone bodem is sprake wanneer de concentraties van de geanalyseerde stoffen lager dan of gelijk zijn aan de achtergrondwaarde (AW2000). In bepaalde situaties kan, ondanks een of meerdere overschrijdingen van de achtergrondwaarde, toch worden gesproken van 'schone grond'.

Geval van ernstige Bodemverontreiniging:

Wanneer voor tenminste een stof de gemiddeld gemeten concentratie van minimaal 25 m3 bodemvolume in het geval van grond- of sedimentverontreiniging en/of 100 m3 poriënverzadigd bodemvolume in het geval van grondwaterverontreiniging de interventiewaarde overschrijdt, is sprake van een geval van ernstige bodemverontreiniging.

Bijlage 5 - Boorstaten

Onafhankelijkheidsverklaring

Bodem Belang bv en opdrachtgever

Tussen Bodem Belang en de opdrachtgever is er geen sprake van een relatie, die de onafhankelijkheid en de integriteit van Bodem Belang zou beïnvloeden en/of de werkzaamheden zou kunnen belemmeren.

Bodem Belang is geen eigenaar van de te keuren grond.



Dhr. D.J. Schermer (directeur)



Veldwerker(s) en opdrachtgever

Ik verklaar dat het veldwerk onafhankelijk van de opdrachtgever is uitgevoerd conform de eisen van BRL SIKB 2000 en de daarbij behorende protocollen.

Ik verklaar dat de veldwerkzaamheden onafhankelijk van de opdrachtgever is uitgevoerd conform de eisen van de BRL SIKB 2000, waarbij gebruik is gemaakt van interne functiescheiding onder de voorwaarde die het Besluit uitvoeringskwaliteit bodembeheer hieraan stelt.



Jeffrey van Trigt
(Geregistreerd veldwerker)

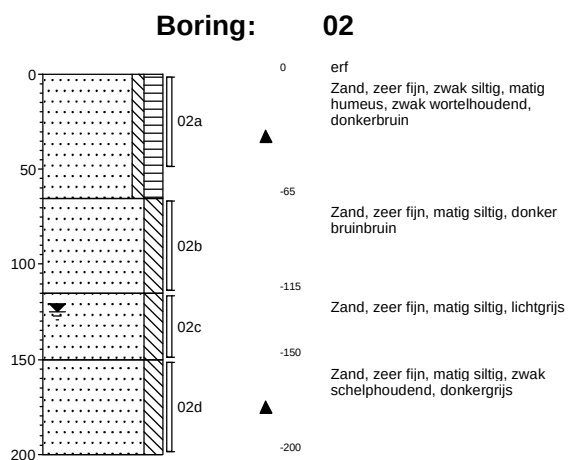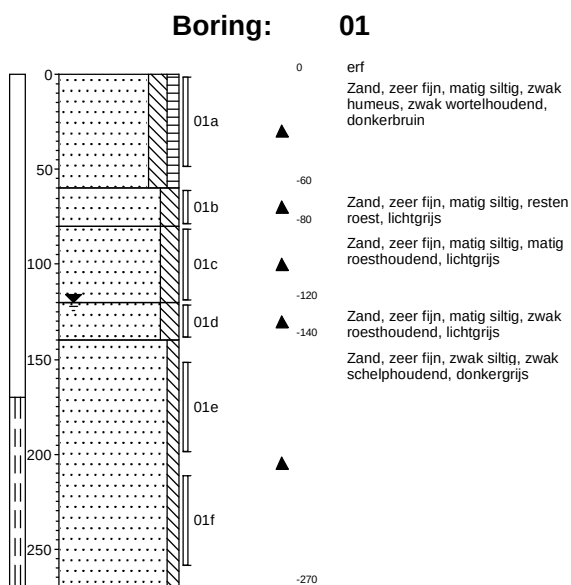


Projectnr: 051001331
Projectnaam: Winkelerweg 4
Locatie: Winkel

getekend volgens NEN 5104


Datum: 26-11-2009

Legenda (conform NEN 5104)


grind

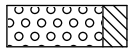


Grind, siltig

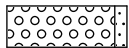


Grind, zwak zandig

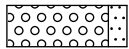

Grind, matig zandig

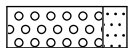


Grind, sterk zandig

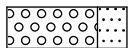


Grind, uiterst zandig


zand

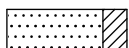


Zand, kleiïg

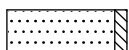


Zand, zwak siltig

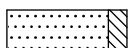

Zand, matig siltig

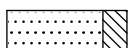


Zand, sterk siltig

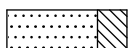


Zand, uiterst siltig

veen

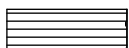


Veen, mineraalarm

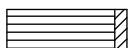


Veen, zwak kleiïg



Veen, sterk kleiïg

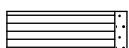

Veen, zwak zandig

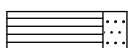

Veen, sterk zandig


klei



Klei, zwak siltig



Klei, matig siltig

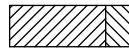

Klei, sterk siltig



Klei, uiterst siltig



Klei, zwak zandig



Klei, matig zandig



Klei, sterk zandig

leem



Leem, zwak zandig




Leem, sterk zandig


overige toevoegingen



zwak humeus

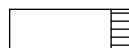


matig humeus

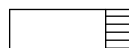


sterk humeus



zwak grindig

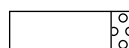

matig grindig

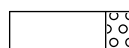

sterk grindig

geur

- geen geur
- zwakke geur
- matige geur
- sterke geur
- uiterste geur

olie

- geen olie-water reactie
- zwakke olie-water reactie
- matige olie-water reactie
- sterke olie-water reactie
- uiterste olie-water reactie

p.i.d.-waarde

- >0
- >1
- >10
- >100
- >1000
- >10000

monsters


- geroerd monster
- ongeroerd monster

overig

- bijzonder bestanddeel
- Gemiddeld hoogste grondwaterstand
- grondwaterstand
- Gemiddeld laagste grondwaterstand



slib

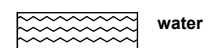

water

peilbuis

