


perceeloppervlakte
ca. 383 m2

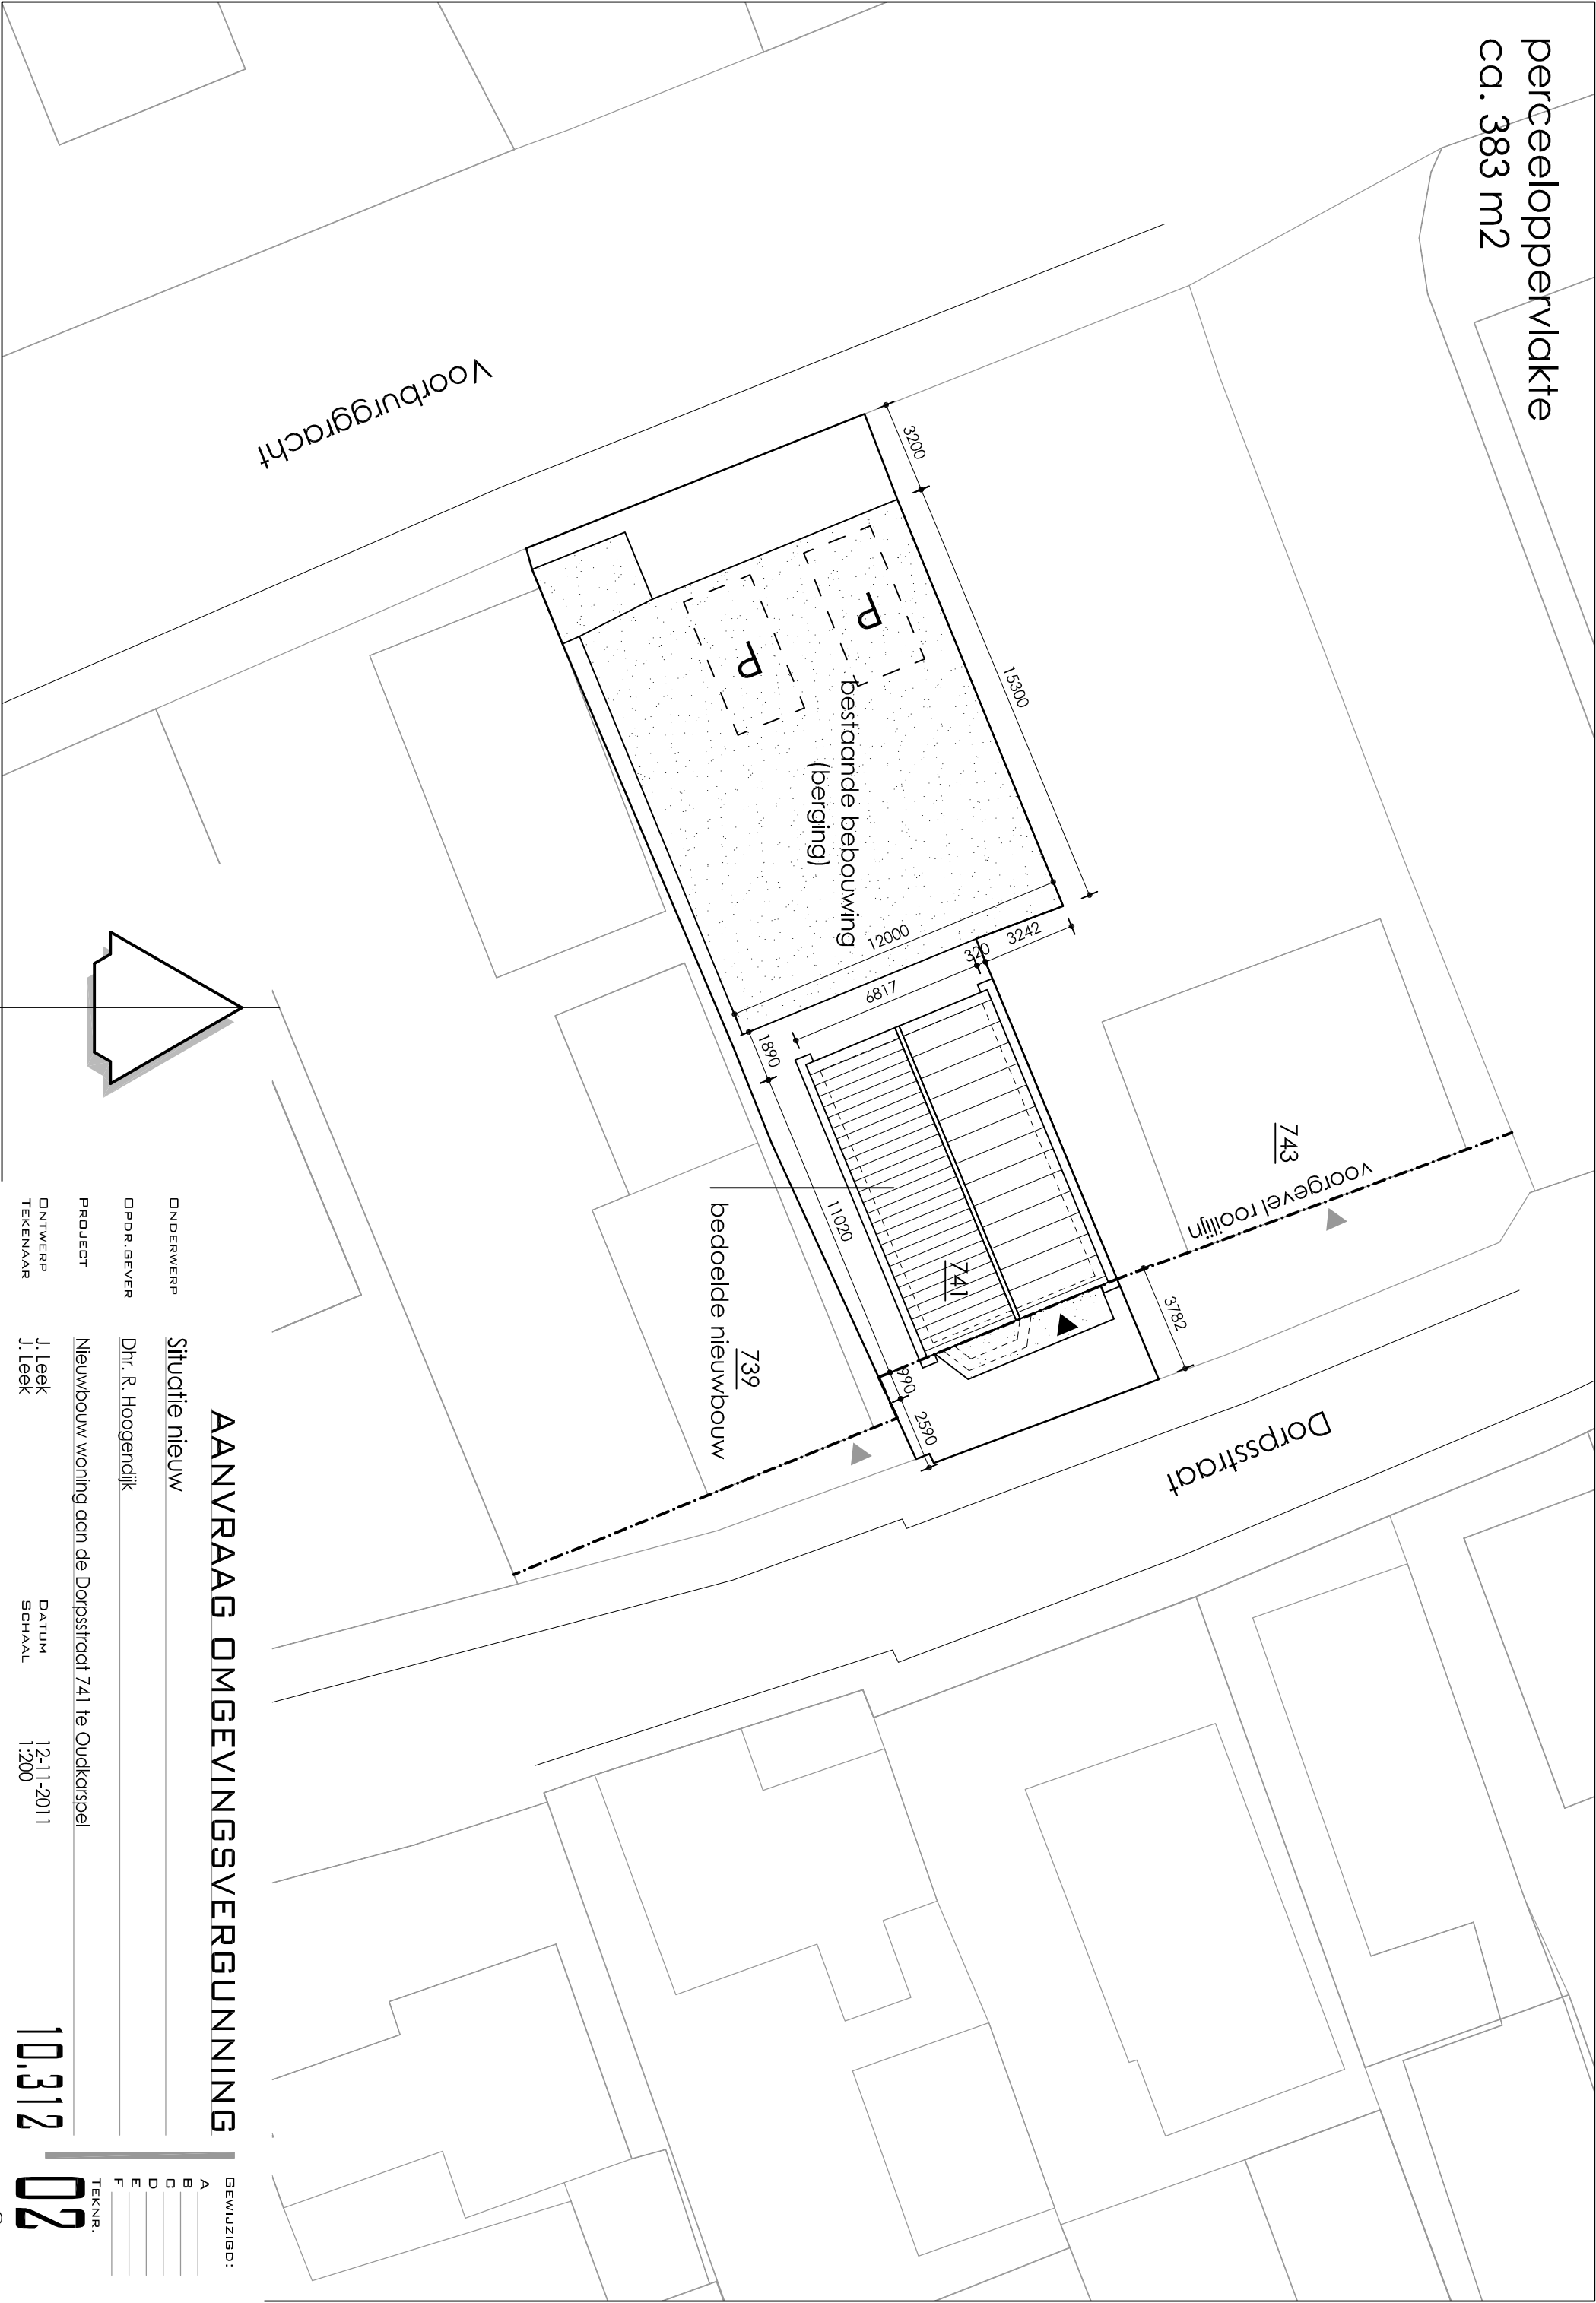

AANVRAAG OMGEVINGSVERGUNNING

Situatie nieuw

ONDERWERP
OPDR.GEVER
PROJECT

Dhr. R. Hoogendijk

Nieuwbouw woning aan de Dorpsstraat 741 te Oudkarspel

ONTWERP
TEKENAAR

J. Leek
J. Leek

DATUM
SCHAAL

12-11-2011
1:200

J. LEEK - MEESTER BOLLPLEIN 8 - 1754 KK BURGERBRUG - T. 06-4562 4713 - E. J. LEEK@ZIGGO.NL

10.312

02

GEWIJZIGD:
A
B
C
D
E
F
TEKNR.