

PROJECT 30905

**VERKENNEND BODEMONDERZOEK
BIJLOORT 1A TE BROEK OP LANGEDIJK**

Vestiging Kamerik
Nijverheidsweg 7
3471 GZ Kamerik
t 0348 402103

Vestiging Heerhugowaard
Galileistraat 69
1704 SE Heerhugowaard
t 072 5729457

Vestiging Steenwijk
Oevers 16
8331 VC Steenwijk
t 0521 521924

www.grondslag.nl



Titel Verkennend bodemonderzoek
Bijloort 1a te Broek op Langedijk

Projectleider Dhr. ing. M.J. Hoedjes

Adviseur Dhr. V.J.A. Vrolijk, MSc

Datum rapport 6 mei 2019

Opdrachtgever Karel en Lieneke Balder
Bijloort 1
1721 JA
Broek op Langedijk

Contactpersoon Ronald Dekker
DNS Planvorming B.V.



Het bodemonderzoek is uitgevoerd conform de richtlijnen die zijn opgesteld in de BRL SIKB 2000. Grondslag is door KIWA gecertificeerd voor het verrichten van "Veldwerk bij milieuhygiënisch bodemonderzoek" conform deze BRL. Grondslag BV is als opdrachtnemer onafhankelijk van de opdrachtgever. Tussen beide bestaat geen relatie als bedoeld in paragraaf 3.1.7 van de BRL SIKB 2000.

SAMENVATTING

Soort:	Verkennd bodemonderzoek	
Aanleiding:	Bouwaanvraag	
Doel:	Het doel van het onderzoek is het vastleggen van de milieuhygiënische bodemkwaliteit en het beoordelen of de bodem geschikt is voor de beoogde bestemming.	
Opzet:	NEN 5740 (ONV-NL en VEP)	
Locatie:	Bijloort 1a te Broek op Langedijk	
Kadastraal:	Gemeente Langedijk, sectie L, nummer 1907 (ged.) en 1822	
Oppervlakte:	850 m ²	
Terreingebruik:	Wonen met tuin	
Terreingebruik in omgeving:	Wonen met tuin	
Hypothese:	Ter plaatse van de voormalige bovengrondse tanks kunnen verhogingen aan minerale olie en vluchtige aromaten worden verwacht. Deze deellocatie wordt beschouwd als verdacht voor het voorkomen van deze parameters. Op de overige delen van de onderzoekslocatie wordt voorafgaand aan het bodemonderzoek geen verontreiniging verwacht.	
Aantal boringen en peilbuizen:	Boringen	waarvan peilbuizen:
	09	2
Bodemopbouw:	0,0-1,7 m-mv: klei 1,7-3,2 m-mv: zand	
Grondwaterstand:	ca 1,7 m-mv	
Zintuiglijke waarnemingen	In de ondergrond van boring 02 en 03 zijn sporen baksteen aangetroffen. Ter plaatse van boring 03 is op een diepte van 1,5 – 1,8 m-mv sporen slib aangetroffen.	
Resultaten grond:	Geen verhogingen	
Resultaten grondwater:	Geen verhogingen	
Conclusies:	De gestelde hypothese dat de bodem en/of het grondwater ter plaatse van de voormalige brandstoftanks verdacht zijn op het voorkomen van minerale olie en vluchtige aromaten, is niet bevestigd. Er is zowel in de grond als het grondwater geen verhoging aangetroffen. De gestelde hypothese dat het overige terreindeel onverdacht is ten aanzien van lokale achtergrondwaarden, is bevestigd. Er is boven- en ondergrond, alsmede het grondwater geen verhoging gemeten. De onderzoeksresultaten vormen ons inziens geen belemmeringen voor de afgifte van een omgevingsvergunning. De afgifte van de omgevingsvergunning blijft echter een beleidsmatige afweging van de gemeente zelf.	

INHOUDSOPGAVE

1	INLEIDING EN DOEL	1
2	TERREINGEGEVENS	2
2.1	Afbakening onderzoekslocatie	2
2.2	Huidige situatie	2
2.3	Historie tot op heden	2
2.4	Toekomstige situatie	3
2.5	Hypothese en onderzoeksopzet	3
3	VELDWERK	4
3.1	Uitvoering	4
3.2	Resultaten	4
3.2.1	Grond	4
3.2.2	Grondwater	4
4	CHEMISCHE ANALYSES	5
4.1	Analyses grond	5
4.2	Analyses grondwater	5
5	CONCLUSIES EN AANBEVELINGEN	6

BIJLAGEN

BIJLAGE I	: Kaartmateriaal
BIJLAGE II	: Boorbeschrijvingen
BIJLAGE III	: Toetsingstabellen
BIJLAGE IV	: Analysecertificaten
BIJLAGE V	: Toetsingskader & Verklarende woordenlijst

1 INLEIDING EN DOEL

Door dhr. K.W. Balder is aan Grondslag opdracht verleend voor het uitvoeren van een verkennend bodemonderzoek op het perceel Bijloort 1a te Broek op Langedijk.

De aanleiding voor het onderzoek wordt gevormd door de voorgenomen aanvraag van een omgevingsvergunning (bouw). Men is voornemens om ten noorden van de woning Bijloort 1 een vrijstaande woning te gaan bouwen.

Het doel van het onderzoek is het vastleggen van de milieuhygiënische bodemkwaliteit en het beoordelen of de bodem geschikt is voor de beoogde bestemming.

Het bodemonderzoek is verricht volgens de richtlijnen uit de NEN 5740/A1 (Strategie voor het uitvoeren van verkennend bodemonderzoek) en de onderliggende norm NEN 5725 (Strategie voor het uitvoeren van milieuhygiënisch vooronderzoek).

2 TERREINGEGEVENS

Voorafgaand aan het bodemonderzoek is een vooronderzoek conform NEN 5725 verricht. De resultaten van het vooronderzoek zijn verwerkt in dit hoofdstuk. Het vooronderzoek richt zich tevens op de direct aangrenzende percelen.

2.1 Afbakening onderzoekslocatie

De onderzoekslocatie bij perceel Bijloort 1 is kadastraal bekend als gemeente Langedijk, sectie L, nummer 1907 (ged.) en 1822. Het perceel heeft een oppervlakte van circa 850 m². De begrenzing van de onderzoekslocatie is weergegeven op de tekening in bijlage I.

2.2 Huidige situatie

De onderzoekslocatie is momenteel in gebruik als tuin/gras van het perceel Bijloort 1. De regionale ligging van de locatie is weergegeven in bijlage I.

2.3 Historie tot op heden

Voor de gegevens zijn de volgende bronnen geraadpleegd:

- Initiatiefnemer/opdrachtgever (Dhr. K.W. Balder)
- oud kaartmateriaal (www.topotijdreis.nl)
- www.bodemloket.nl
- Bodeminformatiesysteem Regionale Uitvoeringsdienst Noord-Holland Noord.
- Archief Grondslag

Op basis van oud kaartmateriaal had de locatie voorheen een agrarische bestemming (weiland). Sinds de jaren '80 is er bebouwing aanwezig op de locatie.

Op het westelijk gelegen terreindeel is in het verleden een tuinbouwbedrijf gevestigd geweest (Nauertogt 18 te Broek op Langedijk). In 2005 is in opdracht van de gemeente Langedijk, in het kader van de Oriënterende Onderzoeken Nieuwe Stijl (OONS), een vooronderzoek uitgevoerd door Grondslag BV (*Vooronderzoek Oriënterend onderzoek Nauertogt 18 te Broek op Langedijk, project 5425-107, d.d. 27 juli 2005*). Uit het onderzoek blijkt dat uit het tankbestand van de gemeente Langedijk op de locatie tanks aanwezig zijn geweest. Een tekening afkomstig van de hinderwetvergunning geeft twee ondergrondse tanks aan. Uit mondelinge informatie van de bewoner van het perceel, de heer Balder, blijkt echter dat het hier om bovengrondse tanks ging (deellocatie A). Deze zijn volgens de heer Balder rond 1992 verwijderd.

Op basis van oud kaartmateriaal zijn er op de onderzoekslocatie in de jaren '80 een tweetal sloten gedempt. Dit is gebeurt ten tijde van de ontwikkeling van de polder Geestemerambacht, daarom worden de dempingen beschouwd als niet verdacht.

Er zijn op het perceel, voor zover bekend, niet overdadig bestrijdingsmiddelen en/of ontsmettingsmiddelen gebruikt.

Zover bekend is er niet structureel afval gestort of verbrand en is het maaiveld niet opgehoogd. Voor zover bekend zijn er geen (grote) obstakels, zijnde puin, funderingsresten, slakken, sintels en/of asfalt in de bodem aanwezig.

Voor zover bekend hebben zich op of in de directe omgeving van de onderzoekslocatie geen calamiteiten voorgedaan, waardoor mogelijk bodemverontreiniging zou kunnen zijn ontstaan.

2.4 Toekomstige situatie

De tuin van de woning wordt ontwikkeld voor woningbouw. De bestemming van het perceel blijft 'wonen met tuin'.

2.5 Hypothese en onderzoeksopzet

Ter plaatse van de voormalige bovengrondse tanks kunnen verhogingen aan minerale olie en vluchtige aromaten worden verwacht. Deze deellocatie wordt beschouwd als verdacht voor het voorkomen van deze parameters. Op de overige delen van de onderzoekslocatie wordt voorafgaand aan het bodemonderzoek geen verontreiniging verwacht.

Ter plaatse van de voormalige bovengrondse tanks volgt de opzet de "Onderzoeksstrategie voor een verdachte locatie met een plaatselijke bodembelasting met een duidelijke verontreinigingskern (VEP)" van de NEN 5740. Op de overige, onverdachte, terreindelen volgt de opzet de "Onderzoeksstrategie voor een onverdachte niet-lijnvormige locatie (ONV-NL)" van de NEN 5740.

Voor de locatie geldt op basis van het vooronderzoek geen verdenking op de aanwezigheid van een bodemverontreiniging met asbest, de locatie wordt aangemerkt als asbestonverdacht. Er wordt geen asbestonderzoek conform NEN 5707 uitgevoerd. Tijdens het veldwerk wordt visueel wel gelet op het voorkomen van asbestverdachte materialen.

Opgemerkt dient te worden dat een verkennend bodemonderzoek volgens een steekproefsgewijze opzet wordt uitgevoerd. Tevens dient het bodemonderzoek beschouwd te worden als een tijdelijk vastgestelde status van de bodemkwaliteit ter plaatse. Derhalve kan in bepaalde situaties (bijvoorbeeld bij een toekomstige bestemmingswijziging of aanvraag van een omgevingsvergunning) de geldigheidsduur van het onderzoek beperkt zijn.

3 VELDWERK

3.1 Uitvoering

Het verrichten van de boringen en het plaatsen van de peilbuizen heeft plaatsgevonden op 18 april 2019 onder leiding van dhr. N. Klercq. Het grondwater is op 29 april 2019 bemonsterd door dhr. P. Hegeman.

In totaal zijn ter plaatse van de onderzoekslocatie negen boringen verricht (nrs. 01 t/m 09). Boringen 01 t/m 03 zijn verricht ter plaatse van de voormalige bovengrondse brandstoftanks, waarbij boring 01 is voorzien van een peilbuis. Boring 01 en 03 zijn doorgezet tot 0,5 m-grondwaterstand en derhalve geplaatst tot 2,2 m-mv.

De boringen 04 t/m 09 zijn verspreid op het overige onverdachte terreindeel verricht. Boring 04 is voorzien van een peilbuis. Deze boringen zijn uitgevoerd tot een minimale diepte van 0,5 m-mv. Boring 05 is geplaatst tot een diepte van 2,0 m-mv.

3.2 Resultaten

3.2.1 Grond

Bodemopbouw

Vanaf het maaiveld tot een diepte van ca 1,7 m-mv bestaat de bodem uit klei. Daaronder bestaat de bodem tot een diepte van 3,2 m-mv uit zand. De boorprofielen zijn weergegeven in bijlage II.

NB: Opgemerkt wordt dat voor dit milieuhygiënisch onderzoek de profielbeschrijvingen gebaseerd zijn op zintuiglijke beoordeling en 'puntwaarnemingen' betreffen. In een geroerde bodem kan het profiel soms sterk verschillen in het horizontale en verticale vlak. De profielbeschrijving heeft plaatsgevonden conform de NEN-EN-ISO 14688. Dit kan in sommige situaties een andere classificatie opleveren dan volgens de standaard RAW-bepalingen. Er gelden bijvoorbeeld verschillende definities voor o.a. zand en klei. Hiermee dient rekening te worden gehouden bij het opstellen van bestekken en andere voorbereiding van civieltechnische werkzaamheden. Geadviseerd wordt om zo nodig aanvullend onderzoek te doen conform de standaard RAW-bepalingen, bijvoorbeeld door middel van aanvullende zeefproeven.

Zintuiglijke waarnemingen

In de ondergrond van boring 02 en 03 zijn sporen baksteen aangetroffen. Ter plaatse van boring 03 is op een diepte van 1,5-1,8 m-mv slibsporen aangetroffen.

Ter plaatse van de overige boringen is geen bodemvreemd materiaal waargenomen.

Er is visueel geen asbestverdacht materiaal in of op de bodem aangetroffen.

3.2.2 Grondwater

In onderstaande tabel zijn de gegevens vermeld die zijn verzameld tijdens de monsternamen van het grondwater.

Tabel 3.1: Veldwerkgegevens grondwater

peilbuis	filterstelling (m-mv)	grondwaterstand (m-mv)	pH	EC (mS/cm)	Troebelheid (NTU)
01	2,20-3,20	1,83	7,6	0,73	14,0
04	2,10-3,10	1,65	7,2	0,86	17,3

4 CHEMISCHE ANALYSES

De analyses en bewerkingen zijn uitgevoerd door een RvA-geaccrediteerd laboratorium. De analyseresultaten zijn getoetst aan de normwaarden uit de 'Circulaire Bodemsanering per 1 juli 2013' en Bijlage B van de 'Regeling Bodemkwaliteit'. Het toetsingskader is bijgevoegd in bijlage V.

4.1 Analyses grond

De analyseresultaten zijn weergegeven in tabel 4.1. De analysecertificaten zijn opgenomen in bijlage IV, de toetsing aan de normwaarden in bijlage III.

Tabel 4.1: Overschrijdingstabel grond

Ref	Boringen met diepte (m-mv)	Waarnemingen	Analyse-parameters	Overschrijding		
				>AW	>T	>I
MM1	01 (0,00-0,40) 04 (0,00-0,50) 06 (0,00-0,50) 07 (0,00-0,50) 08 (0,00-0,50)		NEN-g	-	-	-
MM2	02 (0,40-0,80) 03 (0,75-1,25) 04 (1,00-1,25) 05 (0,80-1,30)	baksteen+ baksteen+	NEN-g	-	-	-
MM3	01 (0,00-0,40) 02 (0,00-0,40) 03 (0,25-0,75)		Olie	-	-	-

ref : referentie op analysecertificaat
waarneming : + (sporen/zwak), ++ (matig), +++ (sterk), ++++ (uiterst)

Mengmonsters van de boven- en ondergrond op het onverdachte terreindeel (MM1 en MM2) zijn geanalyseerd op het standaard NEN-pakket. Door middel van dit analysepakket wordt een breed beeld verkregen van de kwaliteit van de grond. Er zijn zowel in boven- als ondergrond geen verhogingen aangetroffen.

Ter plaatse van de voormalige bovengrondse olietanks is een mengmonster van de bovengrond geanalyseerd op olie (MM3). Hierbij zijn geen verhogingen gemeten.

4.2 Analyses grondwater

De analyseresultaten van het grondwater zijn weergegeven in tabel 4.2. De analysecertificaten zijn opgenomen in bijlage IV, de toetsing aan de normwaarden in bijlage III.

Tabel 4.2: Overschrijdingstabel grondwater

Peilbuis	Filtertraject (m-mv)	Analyse-parameters	Overschrijding		
			>S	>T	>I
01	2,20-3,20	Olie/aromaten	-	-	-
04	2,10-3,10	NEN-gw	-	-	-

Het grondwater is geanalyseerd op het standaard NEN-pakket. Op deze wijze wordt een breed beeld verkregen van de grondwaterkwaliteit.

Ter plaatse van de voormalige bovengrondse brandstoftanks, alsmede het onverdachte terreindeel zijn geen verhogingen aangetoond.

5 CONCLUSIES EN AANBEVELINGEN

De milieuhygiënische kwaliteit van de bodem ter plaatse van de onderzoekslocatie Bijloort 1a te Broek op Langedijk is vastgelegd.

De gestelde hypothese dat de grond en/of het grondwater ter plaatse van de voormalige brandstoftanks verdacht zijn op het voorkomen van minerale olie en vluchtige aromaten, is niet bevestigd. Er is zowel in de bodem als het grondwater geen verhoging aangetroffen.

De gestelde hypothese dat het overige terreindeel onverdacht is ten aanzien van lokale achtergrondwaarden, is bevestigd. Er is boven- en ondergrond, alsmede het grondwater geen verhoging gemeten.

De onderzoeksresultaten vormen ons inziens geen belemmeringen voor de afgifte van een omgevingsvergunning. De afgifte van de omgevingsvergunning blijft echter een beleidsmatige afweging van de gemeente zelf.

Aanbevolen wordt om de grond die tijdens de werkzaamheden vrijkomt te hergebruiken binnen de perceelsgrenzen. Indien dit niet mogelijk is kan de grond op basis van dit rapport worden afgevoerd naar een grondbank of -depot. Als de grond wordt afgevoerd voor hergebruik elders, is (normaliter) eerst een keuring nodig conform het Besluit Bodemkwaliteit. Met name bij grotere partijen grond is dit laatste voordeliger dan afvoeren naar een grondbank of -depot. Indien de gemeente beschikt over een bodemkwaliteitskaart, is in sommige gevallen hergebruik mogelijk zonder aanvullend onderzoek.

Tijdens het onderzoek zijn geen waarnemingen gedaan die kunnen duiden op de aanwezigheid van een verontreiniging met asbest. De hypothese van een asbestonverdachte locatie wordt gehandhaafd.


BIJLAGE I



Overzichtskartaal



Westerlijke Randweg

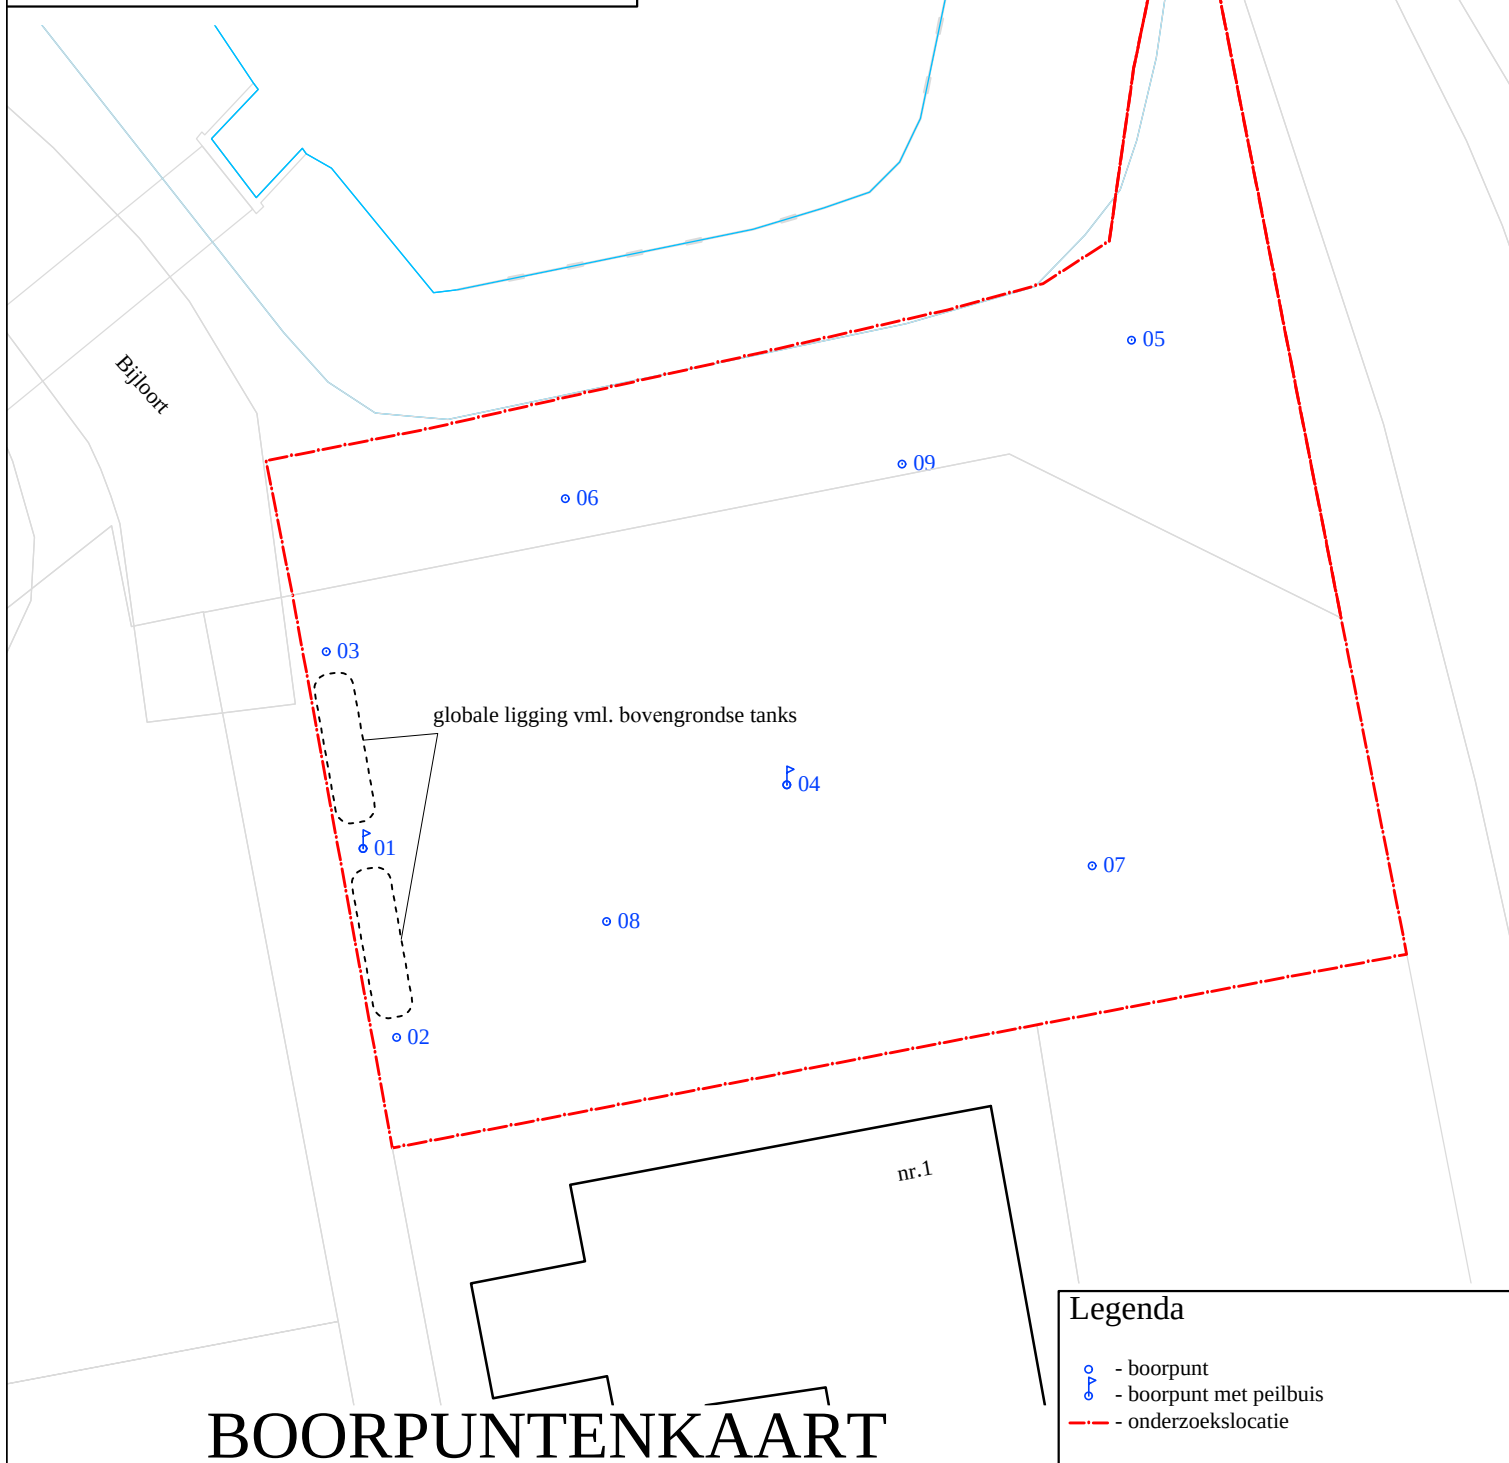

BOORPUNTENKAART

Legenda

- - boorpunt
- - boorpunt met peilbuis
- - onderzoekslocatie

0 2.5 5 7.5 10m

grondslag
bodemkwaliteitsbureau

Kamerik Heerhugowaard Steenwijk
0348-402103 072-5729457 0521-521924

Opdrachtgever: DNS Plangroep

Project:
Bijloort 1a te Zuid-Scharwoude

Project nummer: 30905

Schaal : 1:250

Formaat : A4



Naam : 30905tek.dwg

Initialen: BV



Datum : 24-4-2019

BIJLAGE II



Boring: 01

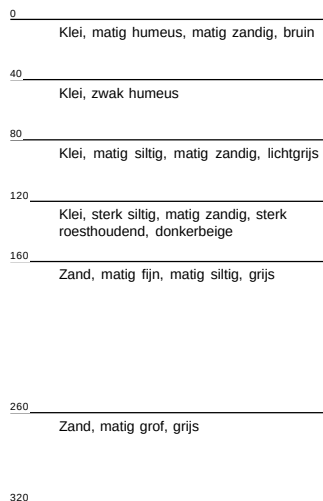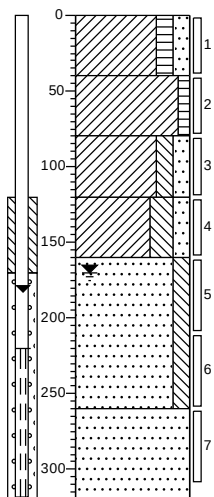



Boring: 02

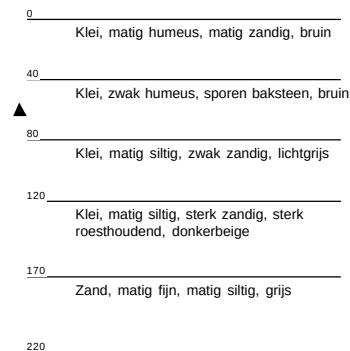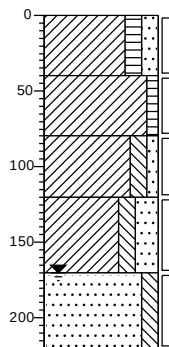



Boring: 03

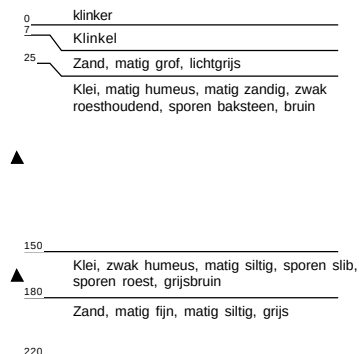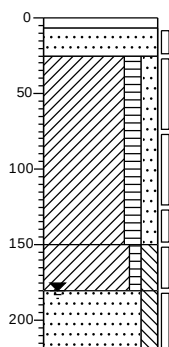



Boring: 04

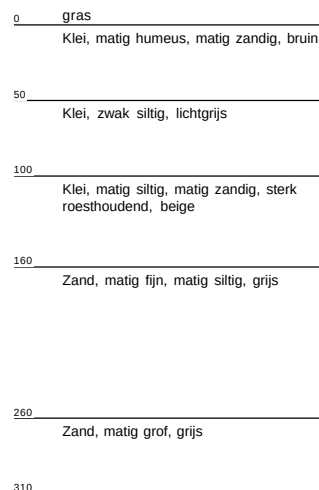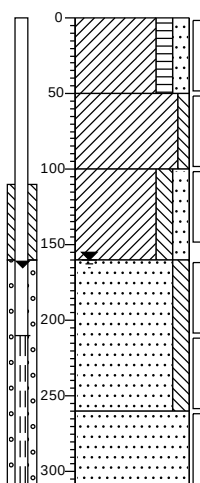


Boring: 05

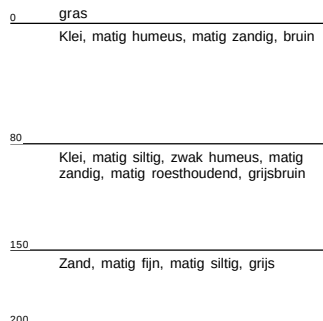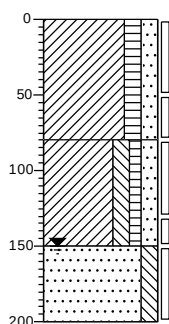

Boring: 06

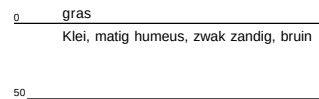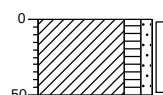


Boring: 07

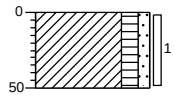


0 gras
Klei, matig humeus, zwak zandig, bruin
50

Boring: 08

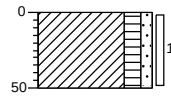

0 gras
Klei, matig humeus, zwak zandig, bruin
50

Boring: 09

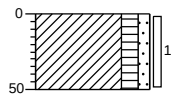

0 gras
Klei, matig humeus, zwak zandig, bruin
50

Legenda (conform NEN 5104)

grind

	Grind, siltig
	Grind, zwak zandig
	Grind, matig zandig
	Grind, sterk zandig
	Grind, uiterst zandig


zand

	Zand, kleiig
	Zand, zwak siltig
	Zand, matig siltig
	Zand, sterk siltig
	Zand, uiterst siltig

veen

	Veen, mineraalarm
	Veen, zwak kleiig
	Veen, sterk kleiig
	Veen, zwak zandig
	Veen, sterk zandig

peilbuis

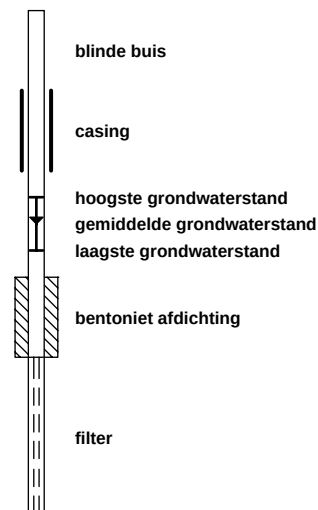

klei

	Klei, zwak siltig
	Klei, matig siltig
	Klei, sterk siltig
	Klei, uiterst siltig
	Klei, zwak zandig
	Klei, matig zandig
	Klei, sterk zandig

leem

	Leem, zwak zandig
	Leem, sterk zandig

overige toevoegingen

	zwak humeus
	matig humeus
	sterk humeus
	zwak grindig
	matig grindig
	sterk grindig

geur

	geen geur
	zwakke geur
	matige geur
	sterke geur
	uiterste geur

olie

	geen olie-water reactie
	zwakke olie-water reactie
	matige olie-water reactie
	sterke olie-water reactie
	uiterste olie-water reactie

p.i.d.-waarde

	>0
	>1
	>10
	>100
	>1000
	>10000

monsters

	geroerd monster
	ongeroerd monster

overig

	bijzonder bestanddeel
	Gemiddeld hoogste grondwaterstand
	grondwaterstand
	Gemiddeld laagste grondwaterstand
	slib
	water

BIJLAGE III

Project	30905-Bijloort						
Certificaten	882060						
Toetsing	T.12 - Beoordeling kwaliteit van grond volgens Wbb						
Toetsversie	BoToVa 3.0.0			Toetsdatum: 25 april 2019 08:52			

Monsterreferentie	5944603						
Monsteromschrijving	MM1 01 (0-40) 04 (0-50) 06 (0-50) 07 (0-50) 08 (0-50)						
Analyse	Eenheid	Analyseres.	Gestand.Res.	Toetsoordeel	AW	T	I

Lutum/Humus

Organische stof	% (m/m ds)	3.3	10
Lutum	% (m/m ds)	25.6	25

Droogrest

droge stof	%	75.6	75.6	@
------------	---	------	-------------	---

Metalen ICP-AES

barium (Ba)	mg/kg ds	36	35	@	190	555	920
cadmium (Cd)	mg/kg ds	0.21	0.25	-	0.6	6.8	13
kobalt (Co)	mg/kg ds	8	7.9	-	15	102.5	190
koper (Cu)	mg/kg ds	9.8	11	-	40	115	190
kwik (Hg) (niet vluchtig)	mg/kg ds	0.08	0.08	-	0.15	18.075	36
lood (Pb)	mg/kg ds	23	25	-	50	290	530
molybdeen (Mo)	mg/kg ds	< 1.5	< 1.0	-	1.5	95.75	190
nikkel (Ni)	mg/kg ds	20	20	-	35	67.5	100
zink (Zn)	mg/kg ds	52	55	-	140	430	720

Minerale olie

minerale olie (florisil clean-up)	mg/kg ds	< 35	< 74	-	190	2595	5000
-----------------------------------	----------	------	----------------	---	-----	------	------

Polycyclische koolwaterstoffen

naftaleen	mg/kg ds	< 0.05	< 0.035
fenantreen	mg/kg ds	< 0.05	< 0.035
anthraceen	mg/kg ds	< 0.05	< 0.035
fluoranteen	mg/kg ds	< 0.05	< 0.035
benzo(a)antraceen	mg/kg ds	< 0.05	< 0.035
chryseen	mg/kg ds	< 0.05	< 0.035
benzo(k)fluoranteen	mg/kg ds	< 0.05	< 0.035
benzo(a)pyreen	mg/kg ds	< 0.05	< 0.035
benzo(ghi)peryleen	mg/kg ds	< 0.05	< 0.035
indeno(1,2,3-cd)pyreen	mg/kg ds	< 0.05	< 0.035

Sommaties

som PAK (10)	mg/kg ds	0.35	< 0.35	-	1.5	20.75	40
--------------	----------	------	------------------	---	-----	-------	----

Polychloorbifenylen

PCB - 28	mg/kg ds	< 0.001	< 0.0021
PCB - 52	mg/kg ds	< 0.001	< 0.0021
PCB - 101	mg/kg ds	< 0.001	< 0.0021
PCB - 118	mg/kg ds	< 0.001	< 0.0021
PCB - 138	mg/kg ds	< 0.001	< 0.0021
PCB - 153	mg/kg ds	< 0.001	< 0.0021
PCB - 180	mg/kg ds	< 0.001	< 0.0021

Sommaties

som PCBs (7)	mg/kg ds	0.005	< 0.015	-	0.02	0.51	1
--------------	----------	-------	-------------------	---	------	------	---

Monsterreferentie	5944604						
Monsteromschrijving	MM2 02 (40-80) 03 (75-125) 04 (100-150) 05 (80-130)						
Analyse	Eenheid	Analyseres.	Gestand.Res.	Toetsoordeel	AW	T	I
<i>Lutum/Humus</i>							
Organische stof	% (m/m ds)	3.3	10				
Lutum	% (m/m ds)	23.6	25				
<i>Droogrest</i>							
droge stof	%	76	76.0	@			
<i>Metalen ICP-AES</i>							
barium (Ba)	mg/kg ds	36	38	@	190	555	920
cadmium (Cd)	mg/kg ds	< 0.2	< 0.17	-	0.6	6.8	13
kobalt (Co)	mg/kg ds	9.1	9.5	-	15	102.5	190
koper (Cu)	mg/kg ds	7.6	8.8	-	40	115	190
kwik (Hg) (niet vluchtig)	mg/kg ds	< 0.05	< 0.04	-	0.15	18.075	36
lood (Pb)	mg/kg ds	15	17	-	50	290	530
molybdeen (Mo)	mg/kg ds	< 1.5	< 1.0	-	1.5	95.75	190
nikkel (Ni)	mg/kg ds	18	19	-	35	67.5	100
zink (Zn)	mg/kg ds	41	46	-	140	430	720
<i>Minerale olie</i>							
minerale olie (florisil clean-up)	mg/kg ds	< 35	< 74	-	190	2595	5000
<i>Polycyclische koolwaterstoffen</i>							
naftaleen	mg/kg ds	< 0.05	< 0.035				
fenantreen	mg/kg ds	< 0.05	< 0.035				
anthraceen	mg/kg ds	< 0.05	< 0.035				
fluoranteen	mg/kg ds	< 0.05	< 0.035				
benzo(a)antraceen	mg/kg ds	< 0.05	< 0.035				
chryseen	mg/kg ds	< 0.05	< 0.035				
benzo(k)fluoranteen	mg/kg ds	< 0.05	< 0.035				
benzo(a)pyreen	mg/kg ds	< 0.05	< 0.035				
benzo(ghi)peryleen	mg/kg ds	< 0.05	< 0.035				
indeno(1,2,3-cd)pyreen	mg/kg ds	< 0.05	< 0.035				
<i>Sommaties</i>							
som PAK (10)	mg/kg ds	0.35	< 0.35	-	1.5	20.75	40
<i>Polychloorbifenylen</i>							
PCB - 28	mg/kg ds	< 0.001	< 0.0021				
PCB - 52	mg/kg ds	< 0.001	< 0.0021				
PCB - 101	mg/kg ds	< 0.001	< 0.0021				
PCB - 118	mg/kg ds	< 0.001	< 0.0021				
PCB - 138	mg/kg ds	< 0.001	< 0.0021				
PCB - 153	mg/kg ds	< 0.001	< 0.0021				
PCB - 180	mg/kg ds	< 0.001	< 0.0021				
<i>Sommaties</i>							
som PCBs (7)	mg/kg ds	0.005	< 0.015	-	0.02	0.51	1

Monsterreferentie		5944605						
Monsteromschrijving		MM3 01 (0-40) 02 (0-40) 03 (25-75)						
Analyse	Eenheid	Analyseres.	Gestand.Res.	Toetsoordeel	AW	T	I	
Lutum/Humus								
Organische stof	% (m/m ds)	3.1	10					
Lutum	% (m/m ds)	2.0	25					
Droogrest								
droge stof	%	81.5	81.5	@				
Minerale olie								
minerale olie (florisil clean-up)	mg/kg ds	< 35	< 79	-	190	2595	5000	
Legenda								
@	Geen toetsoordeel mogelijk							
-	<= Achtergrondwaarde							

Project	30905-Bijloort						
Certificaten	885398						
Toetsing	T.13 - Beoordeling kwaliteit van grondwater volgens Wbb						
Toetsversie	BoToVa 2.0.0			Toetsdatum: 2 mei 2019 08:19			

Monsterreferentie	5952795						
Monsteromschrijving	01-1-1 01 (220-320)						
Analyse	Eenheid	Analyseres.		Toetsoordeel	S	T	I

Minerale olie

minerale olie (florisil clean-up)	µg/l	< 50	-	50	325	600
-----------------------------------	------	------	---	----	-----	-----

Vluchtige aromaten

benzeen	µg/l	< 0.2	-	0.2	15.1	30
ethylbenzeen	µg/l	< 0.2	-	4	77	150
naftaleen	µg/l	< 0.02	-	0.01	35.005	70
o-xyleen	µg/l	< 0.1				
styreen	µg/l	< 0.2	-	6	153	300
tolueen	µg/l	< 0.2	-	7	503.5	1000
xyleen (som m+p)	µg/l	< 0.2				

Sommaties aromaten

som xylenen	µg/l	0.2	-	0.2	35.1	70
-------------	------	-----	---	-----	------	----

Toetsoordeel monster 5952795:	Voldoet aan Streefwaarde						
-------------------------------	--------------------------	--	--	--	--	--	--

Monsterreferentie		5952796						
Monsteromschrijving		04-1-1 04 (210-310)						
Analyse	Eenheid	Analyseres.		Toetsoordeel	S	T	I	
Metalen ICP-MS (opgelost)								
barium (Ba)	µg/l	49	-	50	337.5	625		
cadmium (Cd)	µg/l	< 0.2	-	0.4	3.2	6		
kobalt (Co)	µg/l	< 2	-	20	60	100		
koper (Cu)	µg/l	< 2	-	15	45	75		
Kwik (Hg) (niet vluchtig)	µg/l	< 0.05	-	0.05	0.175	0.3		
lood (Pb)	µg/l	< 2	-	15	45	75		
molybdeen (Mo)	µg/l	< 2	-	5	152.5	300		
nikkel (Ni)	µg/l	< 3	-	15	45	75		
zink (Zn)	µg/l	< 10	-	65	432.5	800		
Minerale olie								
minerale olie (florisil clean-up)	µg/l	< 50	-	50	325	600		
Vluchtige aromaten								
benzeen	µg/l	< 0.2	-	0.2	15.1	30		
ethylbenzeen	µg/l	< 0.2	-	4	77	150		
naftaleen	µg/l	< 0.02	-	0.01	35.005	70		
o-xyleen	µg/l	< 0.1	-					
styreen	µg/l	< 0.2	-	6	153	300		
tolueen	µg/l	< 0.2	-	7	503.5	1000		
xyleen (som m+p)	µg/l	< 0.2						
Sommaties aromaten								
som xylenen	µg/l	0.2	-	0.2	35.1	70		
Vluchtige chlooralifaten								
1,1,1-trichloorethaan	µg/l	< 0.1	-	0.01	150.005	300		
1,1,2-trichloorethaan	µg/l	< 0.1	-	0.01	65.005	130		
1,1-dichloorethaan	µg/l	< 0.2	-	7	453.5	900		
1,1-dichlooretheen	µg/l	< 0.1	-	0.01	5.005	10		
1,1-dichloorpropaan	µg/l	< 0.2						
1,2-dichloorethaan	µg/l	< 0.2	-	7	203.5	400		
1,2-dichloorpropaan	µg/l	< 0.2						
1,3-dichloorpropaan	µg/l	< 0.2						
cis-1,2-dichlooretheen	µg/l	< 0.1						
dichloormethaan	µg/l	< 0.2	-	0.01	500.005	1000		
monochlooretheen (vinylchlori	µg/l	< 0.2	-	0.01	2.505	5		
tetrachlooretheen	µg/l	< 0.1	-	0.01	20.005	40		
tetrachloormethaan	µg/l	< 0.1	-	0.01	5.005	10		
trans-1,2-dichlooretheen	µg/l	< 0.1						
trichlooretheen	µg/l	< 0.2	-	24	262	500		
trichloormethaan	µg/l	< 0.2	-	6	203	400		
Sommaties								
som C+T dichlooretheen	µg/l	0.1	-	0.01	10.005	20		
som dichloorpropanen	µg/l	0.4	-	0.8	40.4	80		
Vluchtige gehalogeneerde alifaten - divers								
tribroommethaan (bromoform	µg/l	< 0.2	@			630		
Toetsoordeel monster 5952796:				Voldoet aan Streefwaarde				
Legenda								
@	Geen toetsoordeel mogelijk							
-	<= Streefwaarde							

BIJLAGE IV

Grondslag Heerhugowaard
T.a.v. de heer V. Vrolijk
Galileistraat 69
1704 SE HEERHUGOWAARD

Uw kenmerk : 30905-Bijloort
Ons kenmerk : Project 882060
Validatieref. : 882060_certificaat_v1
Opdrachtverificatiecode: JBNG-IETL-PFVF-RFSI
Bijlage(n) : 3 tabel(len) + 2 bijlage(n)

Amsterdam, 25 april 2019

Hierbij zend ik u de resultaten van het laboratoriumonderzoek dat op uw verzoek is uitgevoerd in de door u aangeboden monsters.

De resultaten hebben uitsluitend betrekking op de monsters, zoals die door u voor analyse ter beschikking werden gesteld.

Het onderzoek is, met uitzondering van eventueel uitbesteed onderzoek, uitgevoerd door Eurofins Omegam volgens de methoden zoals ze zijn vastgelegd in het geldende accreditatie-certificaat L086 en/of in de bundel "Analysevoorschriften Eurofins Omegam". De in dit onderzoek uitgevoerde onderzoeksmethoden van de geaccrediteerde analyses zijn in een aparte bijlage als onderdeel van dit analyse-certificaat opgenomen. De methoden zijn, voor zover mogelijk, ontleend aan de accreditatieprogramma's/schema's en NEN- EN- en/of ISO-voorschriften.

Ik wijs u erop dat het analyse-certificaat alleen in zijn geheel mag worden gereproduceerd. Ik vertrouw erop uw opdracht volledig en naar tevredenheid te hebben uitgevoerd. Heeft u naar aanleiding van deze rapportage nog vragen, dan verzoek ik u contact op te nemen met onze klantenservice.

Hoogachtend,
namens Eurofins Omegam,



Ing. J. Tukker
Manager productie

Op dit certificaat zijn onze algemene voorwaarden van toepassing.
Dit analyse-certificaat mag niet anders dan in zijn geheel worden gereproduceerd.

Eurofins Omegam B.V.
H.J.E. Wenckbachweg 120
NL-1114 AD Amsterdam-Duivendrecht
Nederland

T +31-(0)20-597 66 80
CSOmegam@eurofins.com
www.eurofins.nl

IBAN NL 16 BNPA 0227667980
BIC BNPANL2A
BTW nr. NL8139.67.132.B01
KvK nr. 34215654

ANALYSECERTIFICAAT

Project code : 882060
 Project omschrijving : 30905-Bijloort
 Opdrachtgever : Grondslag Heerhugowaard

Monsterreferenties

5944603 = MM1 01 (0-40) 04 (0-50) 06 (0-50) 07 (0-50) 08 (0-50)

5944604 = MM2 02 (40-80) 03 (75-125) 04 (100-150) 05 (80-130)

Opgegeven bemonsteringsdatum :	18/04/2019	18/04/2019
Ontvangstdatum opdracht :	18/04/2019	18/04/2019
Startdatum :	18/04/2019	18/04/2019
Monstercode :	5944603	5944604
Matrix :	Grond	Grond

Monstervoorbewerking

S AS3000 (steekmonster)		uitgevoerd	uitgevoerd
S gewicht artefact	g	n.v.t.	n.v.t.
S soort artefact		n.v.t.	n.v.t.
S voorbewerking AS3000		uitgevoerd	uitgevoerd

Algemeen onderzoek - fysisch

S droge stof	%	75,6	76,0
S organische stof (gec. voor lutum)	% (m/m ds)	3,3	3,3
S lutumgehalte (pipetmethode)	% (m/m ds)	25,6	23,6

Anorganische parameters - metalen

S barium (Ba)	mg/kg ds	36	36
S cadmium (Cd)	mg/kg ds	0,21	< 0,20
S kobalt (Co)	mg/kg ds	8,0	9,1
S koper (Cu)	mg/kg ds	9,8	7,6
S kwik (Hg) (niet vluchtig)	mg/kg ds	0,08	< 0,05
S lood (Pb)	mg/kg ds	23	15
S molybdeen (Mo)	mg/kg ds	< 1,5	< 1,5
S nikkel (Ni)	mg/kg ds	20	18
S zink (Zn)	mg/kg ds	52	41

Organische parameters - niet aromatisch

S minerale olie (florisil clean-up)	mg/kg ds	< 35	< 35
-------------------------------------	----------	------	------

Organische parameters - aromatisch

Polycyclische koolwaterstoffen:

S naftaleen	mg/kg ds	< 0,05	< 0,05
S fenantreen	mg/kg ds	< 0,05	< 0,05
S anthraceen	mg/kg ds	< 0,05	< 0,05
S fluoranteen	mg/kg ds	< 0,05	< 0,05
S benzo(a)antracene	mg/kg ds	< 0,05	< 0,05
S chryseen	mg/kg ds	< 0,05	< 0,05
S benzo(k)fluoranteen	mg/kg ds	< 0,05	< 0,05
S benzo(a)pyreen	mg/kg ds	< 0,05	< 0,05
S benzo(ghi)perylene	mg/kg ds	< 0,05	< 0,05
S indeno(1,2,3-cd)pyreen	mg/kg ds	< 0,05	< 0,05
S som PAK (10)	mg/kg ds	0,35	0,35

Organische parameters - gehalogeneerd

Polychloorbifenylen:

S PCB -28	mg/kg ds	< 0,001	< 0,001
S PCB -52	mg/kg ds	< 0,001	< 0,001
S PCB -101	mg/kg ds	< 0,001	< 0,001
S PCB -118	mg/kg ds	< 0,001	< 0,001
S PCB -138	mg/kg ds	< 0,001	< 0,001
S PCB -153	mg/kg ds	< 0,001	< 0,001
S PCB -180	mg/kg ds	< 0,001	< 0,001
S som PCBs (7)	mg/kg ds	0,005	0,005

ANALYSECERTIFICAAT

Project code : 882060
Project omschrijving : 30905-Bijloort
Opdrachtgever : Grondslag Heerhugowaard

Monsterreferenties

5944605 = MM3 01 (0-40) 02 (0-40) 03 (25-75)

Opgegeven bemonsteringsdatum : 18/04/2019
Ontvangstdatum opdracht : 18/04/2019
Startdatum : 18/04/2019
Monstercode : 5944605
Matrix : Grond

Monstervoorbewerking

S AS3000 (steekmonster)		uitgevoerd
S gewicht artefact	g	n.v.t.
S soort artefact		n.v.t.
S voorbewerking AS3000		uitgevoerd

Algemeen onderzoek - fysisch

S droge stof	%	81,5
S organische stof (gec. voor lutum)	% (m/m ds)	3,1

Organische parameters - niet aromatisch

S minerale olie (florisil clean-up)	mg/kg ds	< 35
-------------------------------------	----------	------

ANALYSECERTIFICAAT

Project code	:	882060
Project omschrijving	:	30905-Bijloort
Opdrachtgever	:	Grondslag Heerhugowaard

Opmerkingen m.b.t. analyses

Opmerking(en) algemeen

Organische stof gehalte (gecorrigeerd voor lutum en vrij ijzer in de vorm van Fe₂O₃)

Het organische stofgehalte is gecorrigeerd voor het in het analysecertificaat gerapporteerde lutumgehalte. Indien het lutumgehalte niet is gerapporteerd is de correctie uitgevoerd met een lutumgehalte van 5,4% (gemiddeld lutumgehalte Nederlandse bodem, AS3010/AS3210, prestatieblad organische stofgehalte in grond/waterbodem). Indien het vrij ijzergehalte is bepaald en groter is dan 5 % m/m, is bij de berekening van het organische stof gecorrigeerd voor dat gehalte aan vrij ijzer.

Sommatie van concentraties voor groepsparameters

De sommatie is uitgevoerd volgens AS3000 paragraaf 2.5.2 en bijlage 3.

ANALYSECERTIFICAAT

Project code : 882060
Project omschrijving : 30905-Bijloort
Opdrachtgever : Grondslag Heerhugowaard

Barcodeschema's

Monstercode	Uw referentie	monster	diepte	barcode
5944603	MM1 01 (0-40) 04 (0-50) 06 (0-50) 07 (0-50) 08 (0-50)	01	0-0.4	3248817AA
		04	0-0.5	3248813AA
		08	0-0.5	3248826AA
		07	0-0.5	3248832AA
		06	0-0.5	3248814AA
5944604	MM2 02 (40-80) 03 (75-125) 04 (100-150) 05 (80-130)	02	0.4-0.8	3249140AA
		03	0.75-1.25	3248790AA
		04	1-1.5	3248822AA
		05	0.8-1.3	3249038AA
5944605	MM3 01 (0-40) 02 (0-40) 03 (25-75)	01	0-0.4	3248817AA
		02	0-0.4	3249104AA
		03	0.25-0.75	3249136AA

ANALYSECERTIFICAAT

Project code : 882060
Project omschrijving : 30905-Bijloort
Opdrachtgever : Grondslag Heerhugowaard

Analysemethoden in Grond (AS3000)

AS3000

In dit analysecertificaat zijn de met 'S' gemerkte analyses uitgevoerd volgens de analysemethoden beschreven in het "Accreditatieschema Laboratoriumanalyses voor grond-, waterbodem- en grondwateronderzoek (AS SIKB 3000)". Het laboratoriumonderzoek is uitgevoerd volgens de onderstaande analysemethoden. Deze analyses zijn vastgelegd in het geldende accreditatie-certificaat met bijbehorende verrichtingenlijst L086 van Eurofins Omegam BV.

voorbewerking AS3000	: Conform AS3000 en NEN-EN 16179
Droge stof	: Conform AS3010 prestatieblad 2
Organische stof (gec. voor lutum)	: Conform AS3010 prestatieblad 3 en gelijkwaardig aan NEN 5754
Lutumgehalte (pipetmethode)	: Conform AS3010 prestatieblad 4; gelijkwaardig aan NEN 5753
Barium (Ba)	: Conform AS3010 prestatieblad 5 en NEN-EN-ISO 17294-2 en destructie conform NEN 6961
Cadmium (Cd)	: Conform AS3010 prestatieblad 5 en NEN-EN-ISO 17294-2 en destructie conform NEN 6961
Kobalt (Co)	: Conform AS3010 prestatieblad 5 en NEN-EN-ISO 17294-2 en destructie conform NEN 6961
Koper (Cu)	: Conform AS3010 prestatieblad 5 en NEN-EN-ISO 17294-2 en destructie conform NEN 6961
Kwik (Hg) (niet vluchtig)	: Conform AS3010 prestatieblad 5 en NEN-EN-ISO 17294-2 en destructie conform NEN 6961
Lood (Pb)	: Conform AS3010 prestatieblad 5 en NEN-EN-ISO 17294-2 en destructie conform NEN 6961
Molybdeen (Mo)	: Conform AS3010 prestatieblad 5 en NEN-EN-ISO 17294-2 en destructie conform NEN 6961
Nikkel (Ni)	: Conform AS3010 prestatieblad 5 en NEN-EN-ISO 17294-2 en destructie conform NEN 6961
Zink (Zn)	: Conform AS3010 prestatieblad 5 en NEN-EN-ISO 17294-2 en destructie conform NEN 6961
Minerale olie (florisil clean-up)	: Conform AS3010 prestatieblad 7
PAKs	: Conform AS3010 prestatieblad 6
PCBs	: Conform AS3010 prestatieblad 8

Grondslag Heerhugowaard
T.a.v. de heer V. Vrolijk
Galileistraat 69
1704 SE HEERHUGOWAARD

Uw kenmerk : 30905-Bijloort
Ons kenmerk : Project 885398
Validatieref. : 885398_certificaat_v1
Opdrachtverificatiecode: OLDO-RMTY-MSDZ-GCCB
Bijlage(n) : 3 tabel(len) + 2 bijlage(n)

Amsterdam, 2 mei 2019

Hierbij zend ik u de resultaten van het laboratoriumonderzoek dat op uw verzoek is uitgevoerd in de door u aangeboden monsters.

De resultaten hebben uitsluitend betrekking op de monsters, zoals die door u voor analyse ter beschikking werden gesteld.

Het onderzoek is, met uitzondering van eventueel uitbesteed onderzoek, uitgevoerd door Eurofins Omegam volgens de methoden zoals ze zijn vastgelegd in het geldende accreditatie-certificaat L086 en/of in de bundel "Analysevoorschriften Eurofins Omegam". De in dit onderzoek uitgevoerde onderzoeksmethoden van de geaccrediteerde analyses zijn in een aparte bijlage als onderdeel van dit analyse-certificaat opgenomen. De methoden zijn, voor zover mogelijk, ontleend aan de accreditatieprogramma's/schema's en NEN- EN- en/of ISO-voorschriften.

Ik wijs u erop dat het analyse-certificaat alleen in zijn geheel mag worden gereproduceerd. Ik vertrouw erop uw opdracht volledig en naar tevredenheid te hebben uitgevoerd. Heeft u naar aanleiding van deze rapportage nog vragen, dan verzoek ik u contact op te nemen met onze klantenservice.

Hoogachtend,
namens Eurofins Omegam,



Ing. J. Tukker
Manager productie

Op dit certificaat zijn onze algemene voorwaarden van toepassing.
Dit analyse-certificaat mag niet anders dan in zijn geheel worden gereproduceerd.

Eurofins Omegam B.V.
H.J.E. Wenckbachweg 120
NL-1114 AD Amsterdam-Duivendrecht
Nederland

T +31-(0)20-597 66 80
CSOmegam@eurofins.com
www.eurofins.nl

IBAN NL 16 BNPA 0227667980
BIC BNPANL2A
BTW nr. NL8139.67.132.B01
KvK nr. 34215654

ANALYSECERTIFICAAT

Project code : 885398
Project omschrijving : 30905-Bijloort
Opdrachtgever : Grondslag Heerhugowaard

Monsterreferenties

5952795 = 01-1-1 01 (220-320)

Opgegeven bemonsteringsdatum : 29/04/2019
Ontvangstdatum opdracht : 29/04/2019
Startdatum : 29/04/2019
Monstercode : 5952795
Matrix : Grondwater

Organische parameters - niet aromatisch

S minerale olie (florisil clean-up) µg/l < 50

Organische parameters - aromatisch

Vluchtige aromaten:

S benzeen	µg/l	< 0,2
S ethylbenzeen	µg/l	< 0,2
S naftaleen	µg/l	< 0,02
S o-xyleen	µg/l	< 0,1
S styreen	µg/l	< 0,2
S toluen	µg/l	< 0,2
S xyleen (som m+p)	µg/l	< 0,2
S som xylenen	µg/l	0,2

ANALYSECERTIFICAAT

Project code : 885398
 Project omschrijving : 30905-Bijloort
 Opdrachtgever : Grondslag Heerhugowaard

Monsterreferenties
 5952796 = 04-1-1 04 (210-310)

Opgegeven bemonsteringsdatum : 29/04/2019
 Ontvangstdatum opdracht : 29/04/2019
 Startdatum : 29/04/2019
 Monstercode : 5952796
 Matrix : Grondwater

Anorganische parameters - metalen

Metalen ICP-MS (opgelost):

S barium (Ba)	µg/l	49
S cadmium (Cd)	µg/l	< 0,2
S kobalt (Co)	µg/l	< 2
S koper (Cu)	µg/l	< 2
S Kwik (Hg) (niet vluchtig)	µg/l	< 0,05
S lood (Pb)	µg/l	< 2
S molybdeen (Mo)	µg/l	< 2
S nikkel (Ni)	µg/l	< 3
S zink (Zn)	µg/l	< 10

Organische parameters - niet aromatisch

S minerale olie (florisil clean-up)	µg/l	< 50
-------------------------------------	------	------

Organische parameters - aromatisch

Vluchtige aromaten:

S benzeen	µg/l	< 0,2
S ethylbenzeen	µg/l	< 0,2
S naftaleen	µg/l	< 0,02
S o-xyleen	µg/l	< 0,1
S styreen	µg/l	< 0,2
S toluen	µg/l	< 0,2
S xyleen (som m+p)	µg/l	< 0,2
S som xylenen	µg/l	0,2

Organische parameters - gehalogeneerd

Vluchtige chlooralifaten:

S 1,1,1-trichloorethaan	µg/l	< 0,1
S 1,1,2-trichloorethaan	µg/l	< 0,1
S 1,1-dichloorethaan	µg/l	< 0,2
S 1,1-dichlooretheen	µg/l	< 0,1
S 1,1-dichloorpropaan	µg/l	< 0,2
S 1,2-dichloorethaan	µg/l	< 0,2
S 1,2-dichloorpropaan	µg/l	< 0,2
S 1,3-dichloorpropaan	µg/l	< 0,2
S cis-1,2-dichlooretheen	µg/l	< 0,1
S dichloormethaan	µg/l	< 0,2
S monochlooretheen (vinylchloride)	µg/l	< 0,2
S tetrachlooretheen	µg/l	< 0,1
S tetrachloormethaan	µg/l	< 0,1
S trans-1,2-dichlooretheen	µg/l	< 0,1
S trichlooretheen	µg/l	< 0,2
S trichloormethaan	µg/l	< 0,2
S som C+T dichlooretheen	µg/l	0,1
S som dichloorpropanen	µg/l	0,4

Vluchtige gehalogeneerde alifaten - divers:

S tribroommethaan (bromofom)	µg/l	< 0,2
------------------------------	------	-------

Dit analyse-certificaat, inclusief voorblad en eventuele bijlage(n), mag niet anders dan in zijn geheel worden gereproduceerd.

- De met een 'Q' gemerkte analyses zijn door RvA geaccrediteerd (registratienummer L086).

- De met een 'S' gemerkte analyses zijn door RvA geaccrediteerd (L086) en op basis van het schema AS 3000 erkend.

Opdrachtverificatiecode: OLDO-RMTY-MSDZ-GCCB

Ref.: 885398_certificaat_v1

ANALYSECERTIFICAAT

Project code : 885398
Project omschrijving : 30905-Bijloort
Opdrachtgever : Grondslag Heerhugowaard

Opmerkingen m.b.t. analyses

Opmerking(en) algemeen

Sommatie van concentraties voor groepsparameters

De sommatie is uitgevoerd volgens AS3000 paragraaf 2.5.2 en bijlage 3.

ANALYSECERTIFICAAT

Project code : 885398
Project omschrijving : 30905-Bijloort
Opdrachtgever : Grondslag Heerhugowaard

Barcodeschema's

Monstercode	Uw referentie	monster	diepte	barcode
5952795	01-1-1 01 (220-320)	01	2.2-3.2	0345707YA
5952796	04-1-1 04 (210-310)	04	2.1-3.1	0345716YA
		04	2.1-3.1	0261704MM

ANALYSECERTIFICAAT

Project code : 885398
Project omschrijving : 30905-Bijloort
Opdrachtgever : Grondslag Heerhugowaard

Analysemethoden in Grondwater (AS3000)

AS3000

In dit analysecertificaat zijn de met 'S' gemerkte analyses uitgevoerd volgens de analysemethoden beschreven in het "Accreditatieschema Laboratoriumanalyses voor grond-, waterbodem- en grondwateronderzoek (AS SIKB 3000)". Het laboratoriumonderzoek is uitgevoerd volgens de onderstaande analysemethoden. Deze analyses zijn vastgelegd in het geldende accreditatie-certificaat met bijbehorende verrichtingenlijst L086 van Eurofins Omegam BV.

Barium (Ba)	: Conform AS3110 prestatieblad 3 en conform NEN-EN-ISO 17294-2
Cadmium (Cd)	: Conform AS3110 prestatieblad 3 en conform NEN-EN-ISO 17294-2
Kobalt (Co)	: Conform AS3110 prestatieblad 3 en conform NEN-EN-ISO 17294-2
Koper (Cu)	: Conform AS3110 prestatieblad 3 en conform NEN-EN-ISO 17294-2
Kwik (Hg) (niet vluchtig)	: Conform AS3110 prestatieblad 3 en conform NEN-EN-ISO 17294-2
Lood (Pb)	: Conform AS3110 prestatieblad 3 en conform NEN-EN-ISO 17294-2
Molybdeen (Mo)	: Conform AS3110 prestatieblad 3 en conform NEN-EN-ISO 17294-2
Nikkel (Ni)	: Conform AS3110 prestatieblad 3 en conform NEN-EN-ISO 17294-2
Zink (Zn)	: Conform AS3110 prestatieblad 3 en conform NEN-EN-ISO 17294-2
Minerale olie (florisil clean-up)	: Conform AS3110 prestatieblad 5
Aromaten (BTEXXN)	: Conform AS3130 prestatieblad 1
Styreen	: Conform AS3130 prestatieblad 1
Chlooralifaten	: Conform AS3130 prestatieblad 1
Vinylchloride	: Conform AS3130 prestatieblad 1

BIJLAGE V

Toetsingskader bodem

De analyseresultaten zijn getoetst aan de normwaarden uit de 'Circulaire Bodemsanering per 1 juli 2013' en Bijlage B van de 'Regeling Bodemkwaliteit'. Hierin zijn de achtergrondwaarden (grond), streefwaarden (grondwater) en interventiewaarden (grond en grondwater) gedefinieerd. De tussenwaarde is het rekenkundig gemiddelde van de achtergrond-/ streefwaarde en de interventiewaarde. Overschrijdingen van de normen kunnen worden geïnterpreteerd als een:

<i>lichte verhoging:</i>	gehalte > achtergrondwaarde (grond) of streefwaarde (grondwater)
<i>matige verhoging:</i>	gehalte > T-waarde (tussenwaarde)
<i>sterke verhoging:</i>	gehalte > interventiewaarde

De meetwaarden worden gecorrigeerd naar een standaard bodemtype met 25% lutum en 10% organische stof. Deze gestandaardiseerde meetwaarden worden berekend en getoetst via de landelijke toetsingsmodule BoToVa (*Bodem Toets- en Validatieservice*).

De normen geldend voor grond voor barium zijn ingetrokken. Gebleken is dat de interventiewaarde voor barium lager was dan het gehalte dat van nature in de bodem voorkomt. Alleen als verhoogde bariumgehalten het gevolg zijn van een antropogene bron (menselijk handelen), kan het bevoegd gezag dit gehalte beoordelen aan de voormalige normen. Het gehalte barium moet wel gemeten blijven worden.

Conform de Wet bodembescherming (Wbb) is de ernst van de verontreiniging gerelateerd aan een omvangscriterium. Om van een 'geval van ernstige bodemverontreiniging' te spreken, dient voor ten minste één stof de gemiddelde concentratie van minimaal 25 m³ grond of 100 m³ bodemvolume grondwater de interventiewaarde te worden overschreden. Ook moet de verontreiniging zijn ontstaan vóór 1987.

Voor een geval van ernstige bodemverontreiniging geldt formeel een saneringsplicht. In de praktijk wordt een sanering alleen verplicht gesteld indien sprake is van actuele risico's, of indien dat bij een functiewijziging (bijvoorbeeld bouw) noodzakelijk is. Bij ongewijzigd gebruik en de afwezigheid van risico's wordt bij een historische verontreiniging (ontstaan voor 1987) geen termijn aan de saneringsverplichting opgelegd.

Indien de verontreiniging geheel of grotendeels na 1 januari 1987 is ontstaan, is sprake van een 'nieuw geval van bodemverontreiniging'. Vanuit de zorgplicht in de Wet bodembescherming dient een nieuw geval van bodemverontreiniging, ongeacht de mate en omvang van de verontreiniging, in beginsel terstond te worden verwijderd.

Besluit bodemkwaliteit

De analyseresultaten van de grond kunnen bij een verkennend onderzoek (indicatief) worden getoetst aan het Besluit bodemkwaliteit. Voor een definitief oordeel is echter een AP04 partijkeuring nodig. In het generieke kader wordt onderscheid gemaakt in drie kwaliteitsklassen voor hergebruik: Altijd Toepasbaar, Wonen en Industrie. Bij hogere gehalten dan de maximale waarde Industrie, is er sprake van Niet Toepasbare grond.

Er wordt voldaan aan de eisen voor 'Altijd Toepasbaar' indien de gehalten de Achtergrondwaarden niet overschrijden. Afhankelijk van het aantal geanalyseerde stoffen mag voor een aantal parameters de Achtergrondwaarde wel worden overschreden met maximaal een factor twee, mits de maximale waarde Wonen niet wordt overschreden (uitgezonderd nikkel). Bij analyse op het standaardpakket is deze overschrijding toegestaan voor maximaal twee parameters.

Verklarende woordenlijst

Wet bodembescherming (Wbb): Deze wet is er vooral op gericht om in het belang van het milieu regels te stellen om bodemverontreiniging te voorkomen, te onderzoeken en te saneren.

NEN-5725: Richtlijn voor gedegen vooronderzoek. Het vooronderzoek wordt uitgevoerd voorafgaand aan het feitelijke onderzoek van de bodem (= veld- en laboratoriumonderzoek). De bij het vooronderzoek verzamelde informatie dient om te komen tot een adequate invulling van het veld- en laboratoriumonderzoek en draagt bij aan de verklaring van de resultaten van het bodemonderzoek.

NEN-5740: Deze norm beschrijft de werkwijze voor het opstellen van de onderzoeksstrategie bij verkennend bodemonderzoek naar de aanwezigheid van bodemverontreiniging. De norm is van toepassing op verkennend onderzoek van zowel onverdachte als verdachte locaties.

Standaard NEN analysepakket grond en grondwater

	Boven- en ondergrond	Grondwater
Metalen (barium, cadmium, kobalt, koper, kwik, lood, molybdeen, nikkel, zink)	*	*
Polycyclische Aromatische Koolwaterstoffen (PAK)	*	
Polychloorbifenylen (PCB)	*	
Minerale olie	*	*
Vluchtige aromaten (BTEXSN)		*
Vluchtige chlooralifaten (VOCI)		*

m-mv: diepte in meter minus maaiveld

pH en EC: zuurgraad en Geleidingsvermogen

NTU: de eenheid waarin troebelheid (van onder andere) water wordt uitgedrukt. Conform het Kwaliteitshandboek van Grondslag wordt de troebelheid in afwijking van de NEN5744:2011 direct bij terugkomst op kantoor gemeten in plaats van in het veld. In het Kwaliteitshandboek is hiervoor de motivatie opgenomen.

Streefwaarde: deze waarde geeft voor grondwater aan wat het ijkpunt is voor de milieukwaliteit op de lange termijn, uitgaande van Verwaarloosbare Risico's voor het ecosysteem

Achtergrondwaarde: deze waarde is voor grond vastgesteld op basis van de gehalten zoals die voorkomen in de bodem van natuur- en landbouwgronden in Nederland die niet zijn belast door lokale verontreinigingsbronnen.

Interventiewaarde: Is de waarde die het kwaliteitsniveau aangeeft, waarop de functionele eigenschappen van de bodem, voor mens, dier en plant ernstig zijn verminderd of dreigen tot worden verminderd.

INEV: Indicatief niveau voor ernstige verontreiniging, voor stoffen waarvoor geen interventiewaarde is opgesteld.

T-waarde (tussenwaarde): Is voor grondwater gelijk aan (streefwaarde+interventiewaarde)/2 en voor grond gelijk aan (achtergrondwaarde+interventiewaarde)/2. Overschrijding van de T-waarde geeft aan dat er mogelijk een aanvullend/nader onderzoek nodig is.

Maximale Waarde wonen (MWw): deze waarde geeft de bovengrens aan van de kwaliteit die nodig is om de bodem blijvend geschikt te houden voor de functie 'wonen'.

Maximale Waarde industrie (MWi): deze waarde geeft de bovengrens aan van de kwaliteit die nodig is om de bodem blijvend geschikt te houden voor de functie 'industrie'.

Gebruikte afkortingen van stoffen:

Ba	Barium	Olie	Minerale olie
Cd	Cadmium	VAK	Vluchtige Aromatische Koolwaterstoffen
Co	Kobalt	B	Benzeen
Cu	Koper	T	Tolueen
Hg	Kwik	E	Ethylbenzeen
Pb	Lood	X	Xylenen
Mo	Molybdeen	S	Styreen
Ni	Nikkel	Naft.	Naftaleen
Zn	Zink	VOCI	Vluchtige Organochloorverbindingen
PAK	Polycyclische Aromatische Koolwaterstoffen	PCB	Polychloorbifenylen

Oer: een inspoelingslaag van sesqui-oxiden (aluminium- en ijzeroxiden) boven de hoogste grondwaterstand. De oxiden zijn afkomstig van hoger gelegen bodemhorizonten. Oer is vaak harder dan het bodemmateriaal zelf.

Gley: (oranje-bruine) ijzer-/roestvlekken die worden gevormd als gevolg van een fluctuerende grondwaterstand. Gley komt, in tegenstelling tot oer, niet voor in hardere brokjes maar uit zich voornamelijk in kleurverschil.