


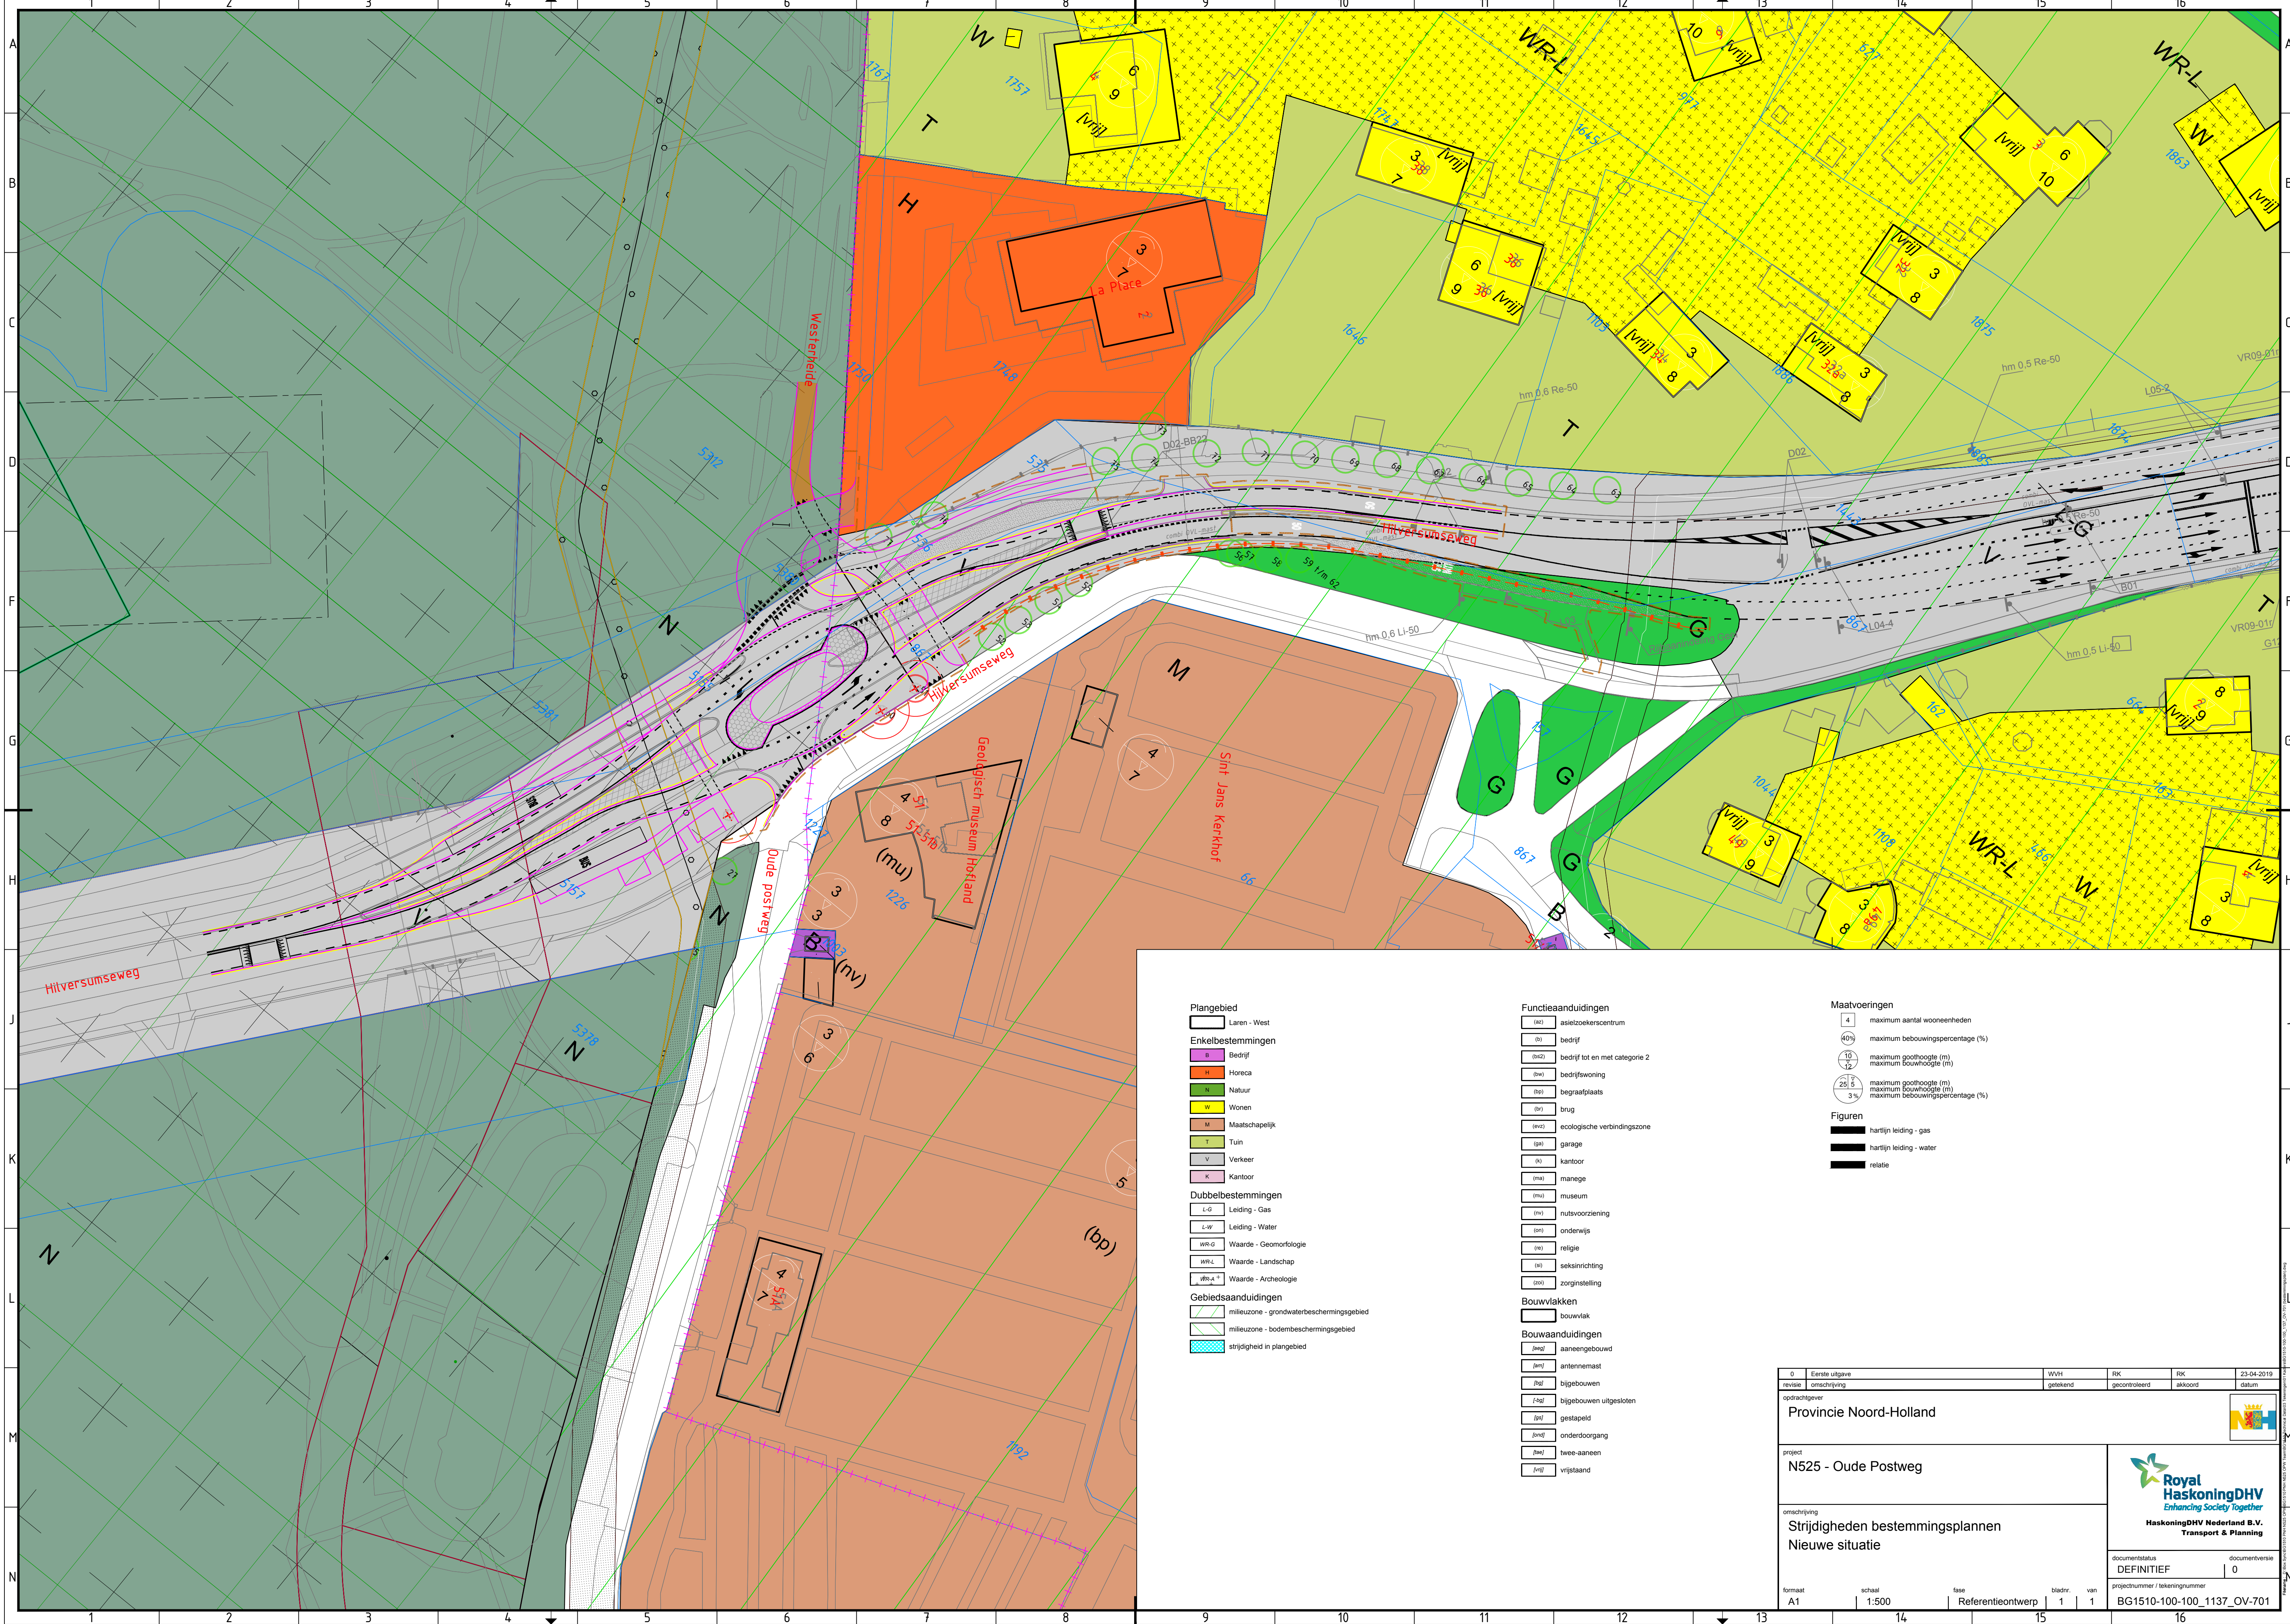

Plangebied

Laren - West

Enkelbestemmingen

B Bedrijf

H Horeca

N Natuur

W Wonen

M Maatschappelijk

T Tuin

V Verkeer

K Kantoor

Dubbelbestemmingen

L-G Leiding - Gas

L-W Leiding - Water

WR-G Waarde - Geomorfologie

WR-L Waarde - Landschap

WR-A Waarde - Archeologie

Gebiedsaanduidingen

milleuzone - grondwaterbeschermingsgebied

milleuzone - bodembeschermingsgebied

strijdigheid in plangebied

Functieaanduidingen

(a) asielzoekerscentrum

(B) bedrijf

(b2) bedrijf tot en met categorie 2

(bw) bedrijfswoning

(bp) begraafplaats

(br) brug

(evz) ecologische verbingszone

(ga) garage

(k) kantoor

(ma) manege

(mu) museum

(nv) nutsvoorziening

(on) onderwijs

(re) religie

(ri) seksinrichting

(zo) zorginstelling

Bouwvlakken

bouwvlak

Bouwaanduidingen

(aang) aanengebouwd

(ant) antenennest

(bij) bijgebouwen

(bijg) bijgebouwen uitgesloten

(bst) gestapeld

(ond) onderdoorgang

(twee) twee-aaneen

(vrij) vrijstaand

Maatvoeringen

4 maximum aantal wooneenheden

40% maximum bebouwingspercentage (%)

10 maximum goothoogte (m)

12 maximum bouwhoogte (m)

25 maximum goothoogte (m)

3 maximum bouwhoogte (m)

3% maximum bebouwingspercentage (%)

Figuren

hartlijn leiding - gas

hartlijn leiding - water

relatie

0	Eerste uitgave	WVH	RK	RK	23-04-2019
revisie	omschrijving	getekend	gecontroleerd	akkoord	datum
opdrachtgever					
Provincie Noord-Holland					
project					
N525 - Oude Postweg					
omschrijving					
Strijdigheden bestemmingsplannen					
Nieuwe situatie					
documentstatus					
DEFINITIEF					
documentversie					
0					
projectnummer / tekeningnummer					
BG1510-100-100_1137_OV-701					
formaat	schaal	fase	Referentieontwerp	bladnr.	van
A1	1:500			1	1