


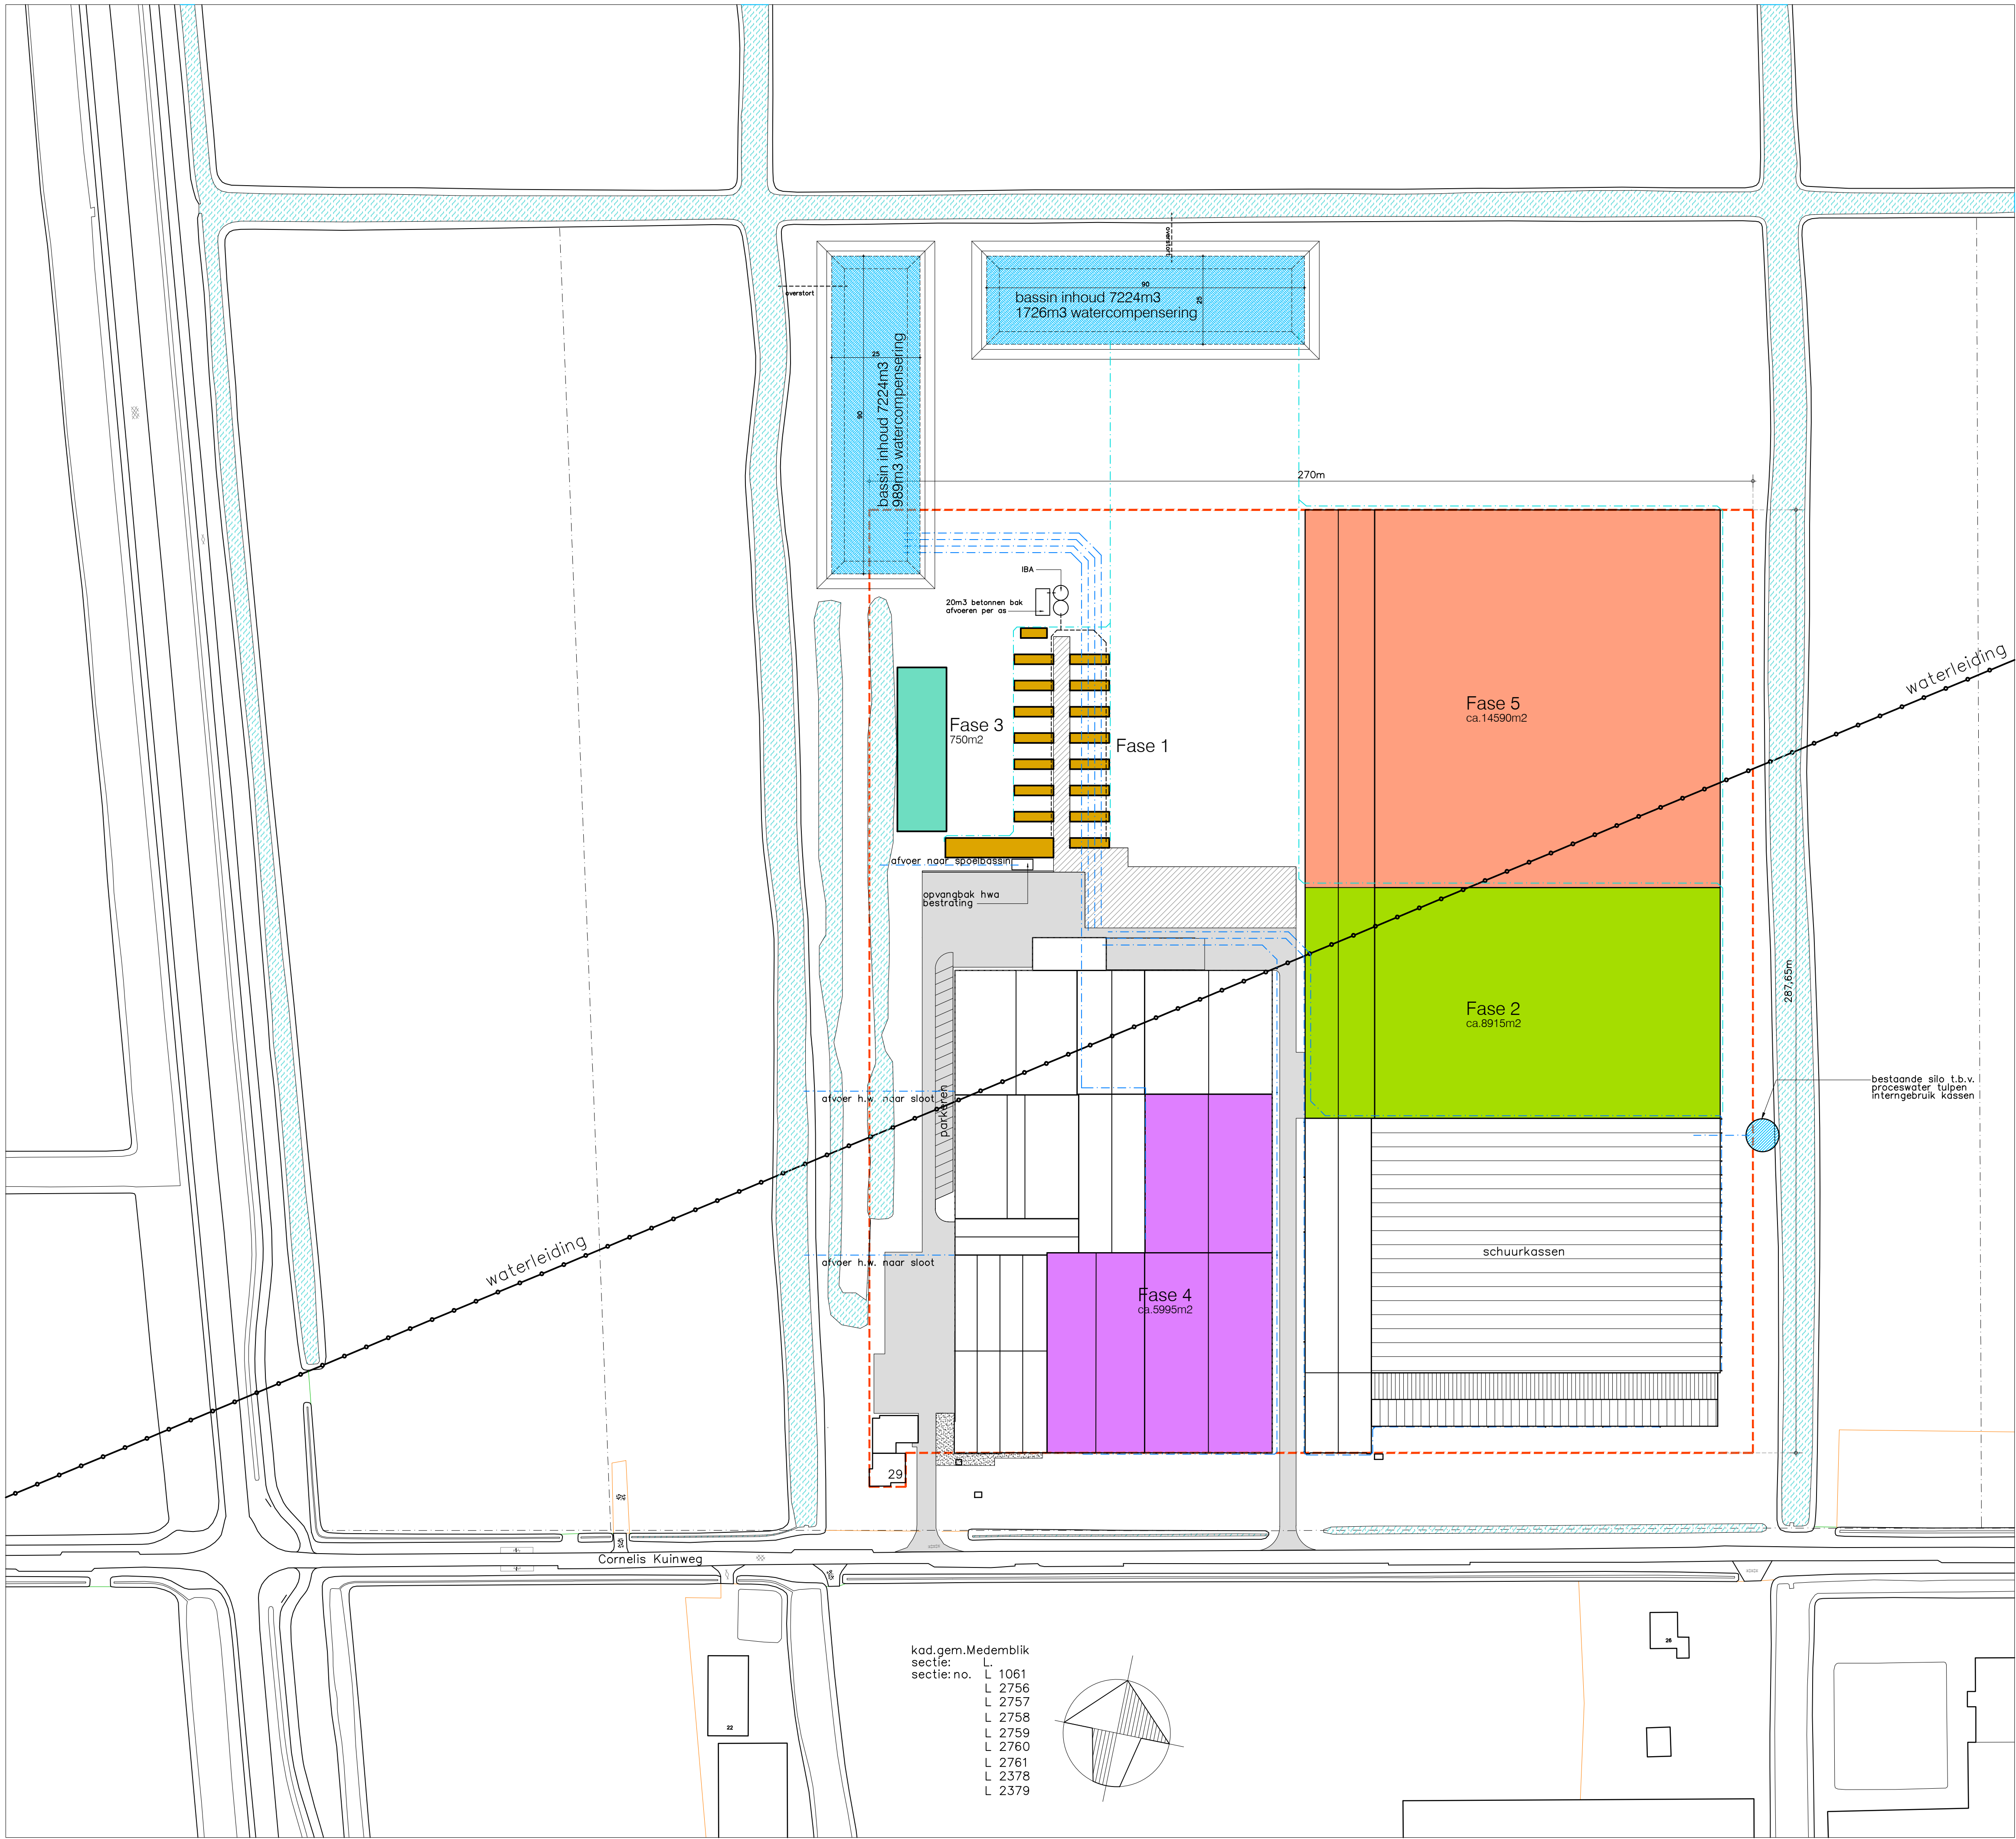

Meerjarenplan 2021-2030 JB Vastgoed BV-Boon&Breg BV

- Fase 1 ; Legaliseren bestaande woonunits (tijdelijk 15 jaar)
- Fase 2 ; Broeikas + bewortelingsruimte ca. 8915m2
- Fase 3 ; Permanent woonverblijf ca. 60 personen
- Fase 4 ; Vervangen schuurkassen voor bedrijfsruimten
- Fase 5 ; Broeikas + bewortelingsruimte ca. 14590m2

In random volgorde, realisering in tempo en volgorde naar de omstandigheden

- Bestaand bouwblok ca.4,05 Ha
- - - - - Nieuw bouwblok ca.8,0 Ha

Watercompensatie fase 1



bestaande bestrating	5195 m2 (was 5590 m2)
uitbreiding bestrating	1795 m2
toename bestrating	1400 m2 12% is 170m2 water compenseren water wordt opgevangen in een bak en afgevoerd naar het spoelbassin
uitbreiding gebouwen fase 1 units	762 m2
uitbreiding gebouwen fase 2 kassen	8915 m2
toename gebouwen	9677 m2 69mm van het verharde opp. = 668m3

fase 2

uitbreiding gebouwen fase 3 verblijf	750 m2
uitbreiding gebouwen fase 5 kassen	14590 m2
toename gebouwen	15340 m2 69mm van het verharde opp. = 1058m3

Watercompensatie totale project

te compenseren 1726m3 (69mm van het verhard oppervlak)
*45cm water bufferen in het bassin = 989m3

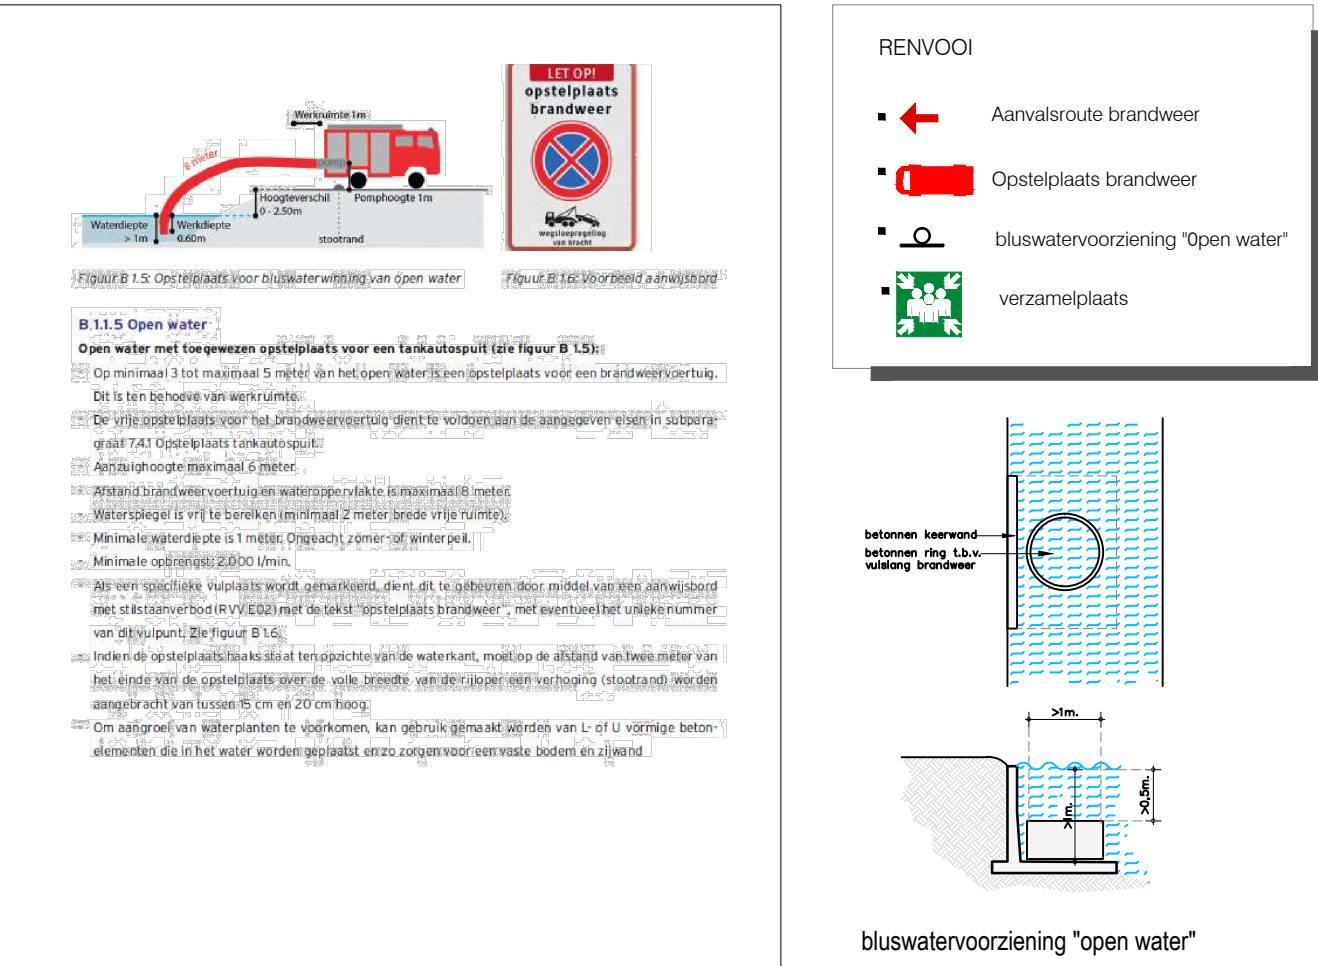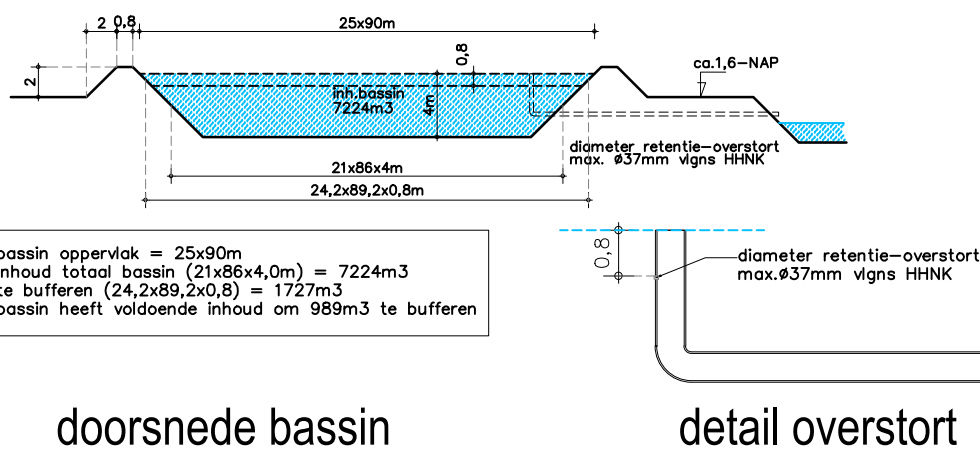

kad.gem.Medemblik
sectie: L. 1061
sectie: no. L. 2756
L. 2757
L. 2758
L. 2759
L. 2760
L. 2761
L. 2378
L. 2379



Sjaak Schouten

Burgemeester Raatlaan 62
1693 EE Wervershoof
Tel 0228-582006
Mobiel 06-48177527
info@sjaakschouten.nl
www.sjaakschouten.nl

betreft: Uitbreiding bedrijfsruimten aan de Cornelis Kuinweg te Andijk

onderwerp: Gewijzigde situatie
Meerjaren plan

in opdracht van: JB Vastgoed b.v.
Cornelis Kuinweg 29
1619 PE Andijk
tel: 0228-593421

getekend:
sjaak schouten
25-10-2022

gewijzigd:
A: 31-10-2022
B: 01-12-2022
C:
D:
E:
F:
G:
H:

schaal
1:1000 A1

werkn.
21-1887

tek.no.
10B

deze tekening blijft eigendom van bouw bureau Sjaak Schouten en mag niet zonder toestemming worden gekopieerd.

deze tekening blijft eigendom van bouw bureau Sjaak Schouten en mag niet zonder toestemming worden gekopieerd.