
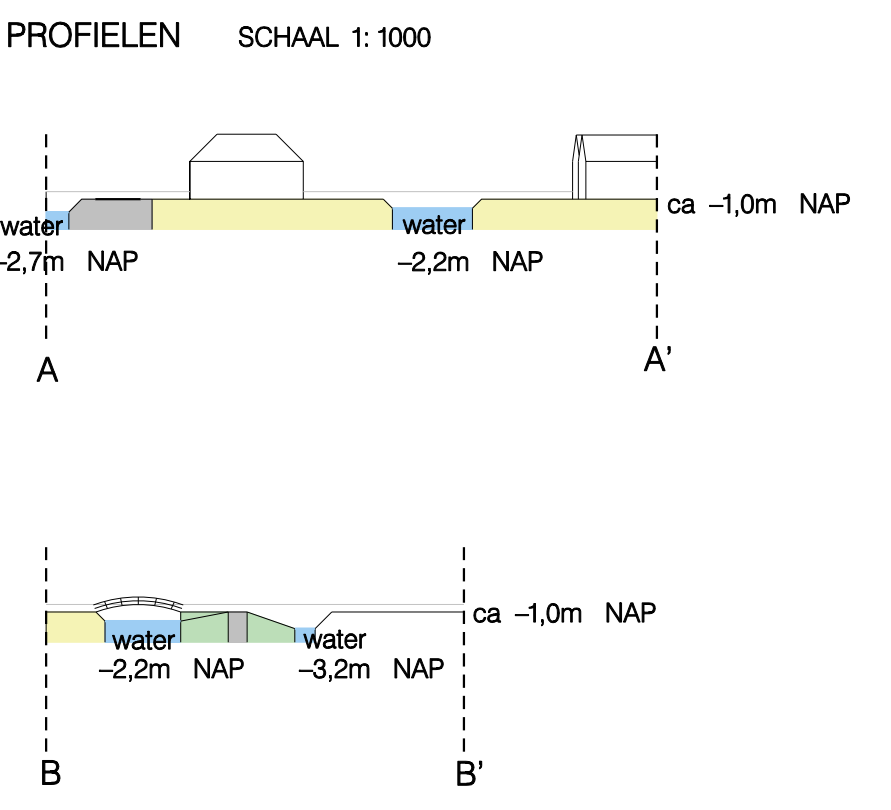


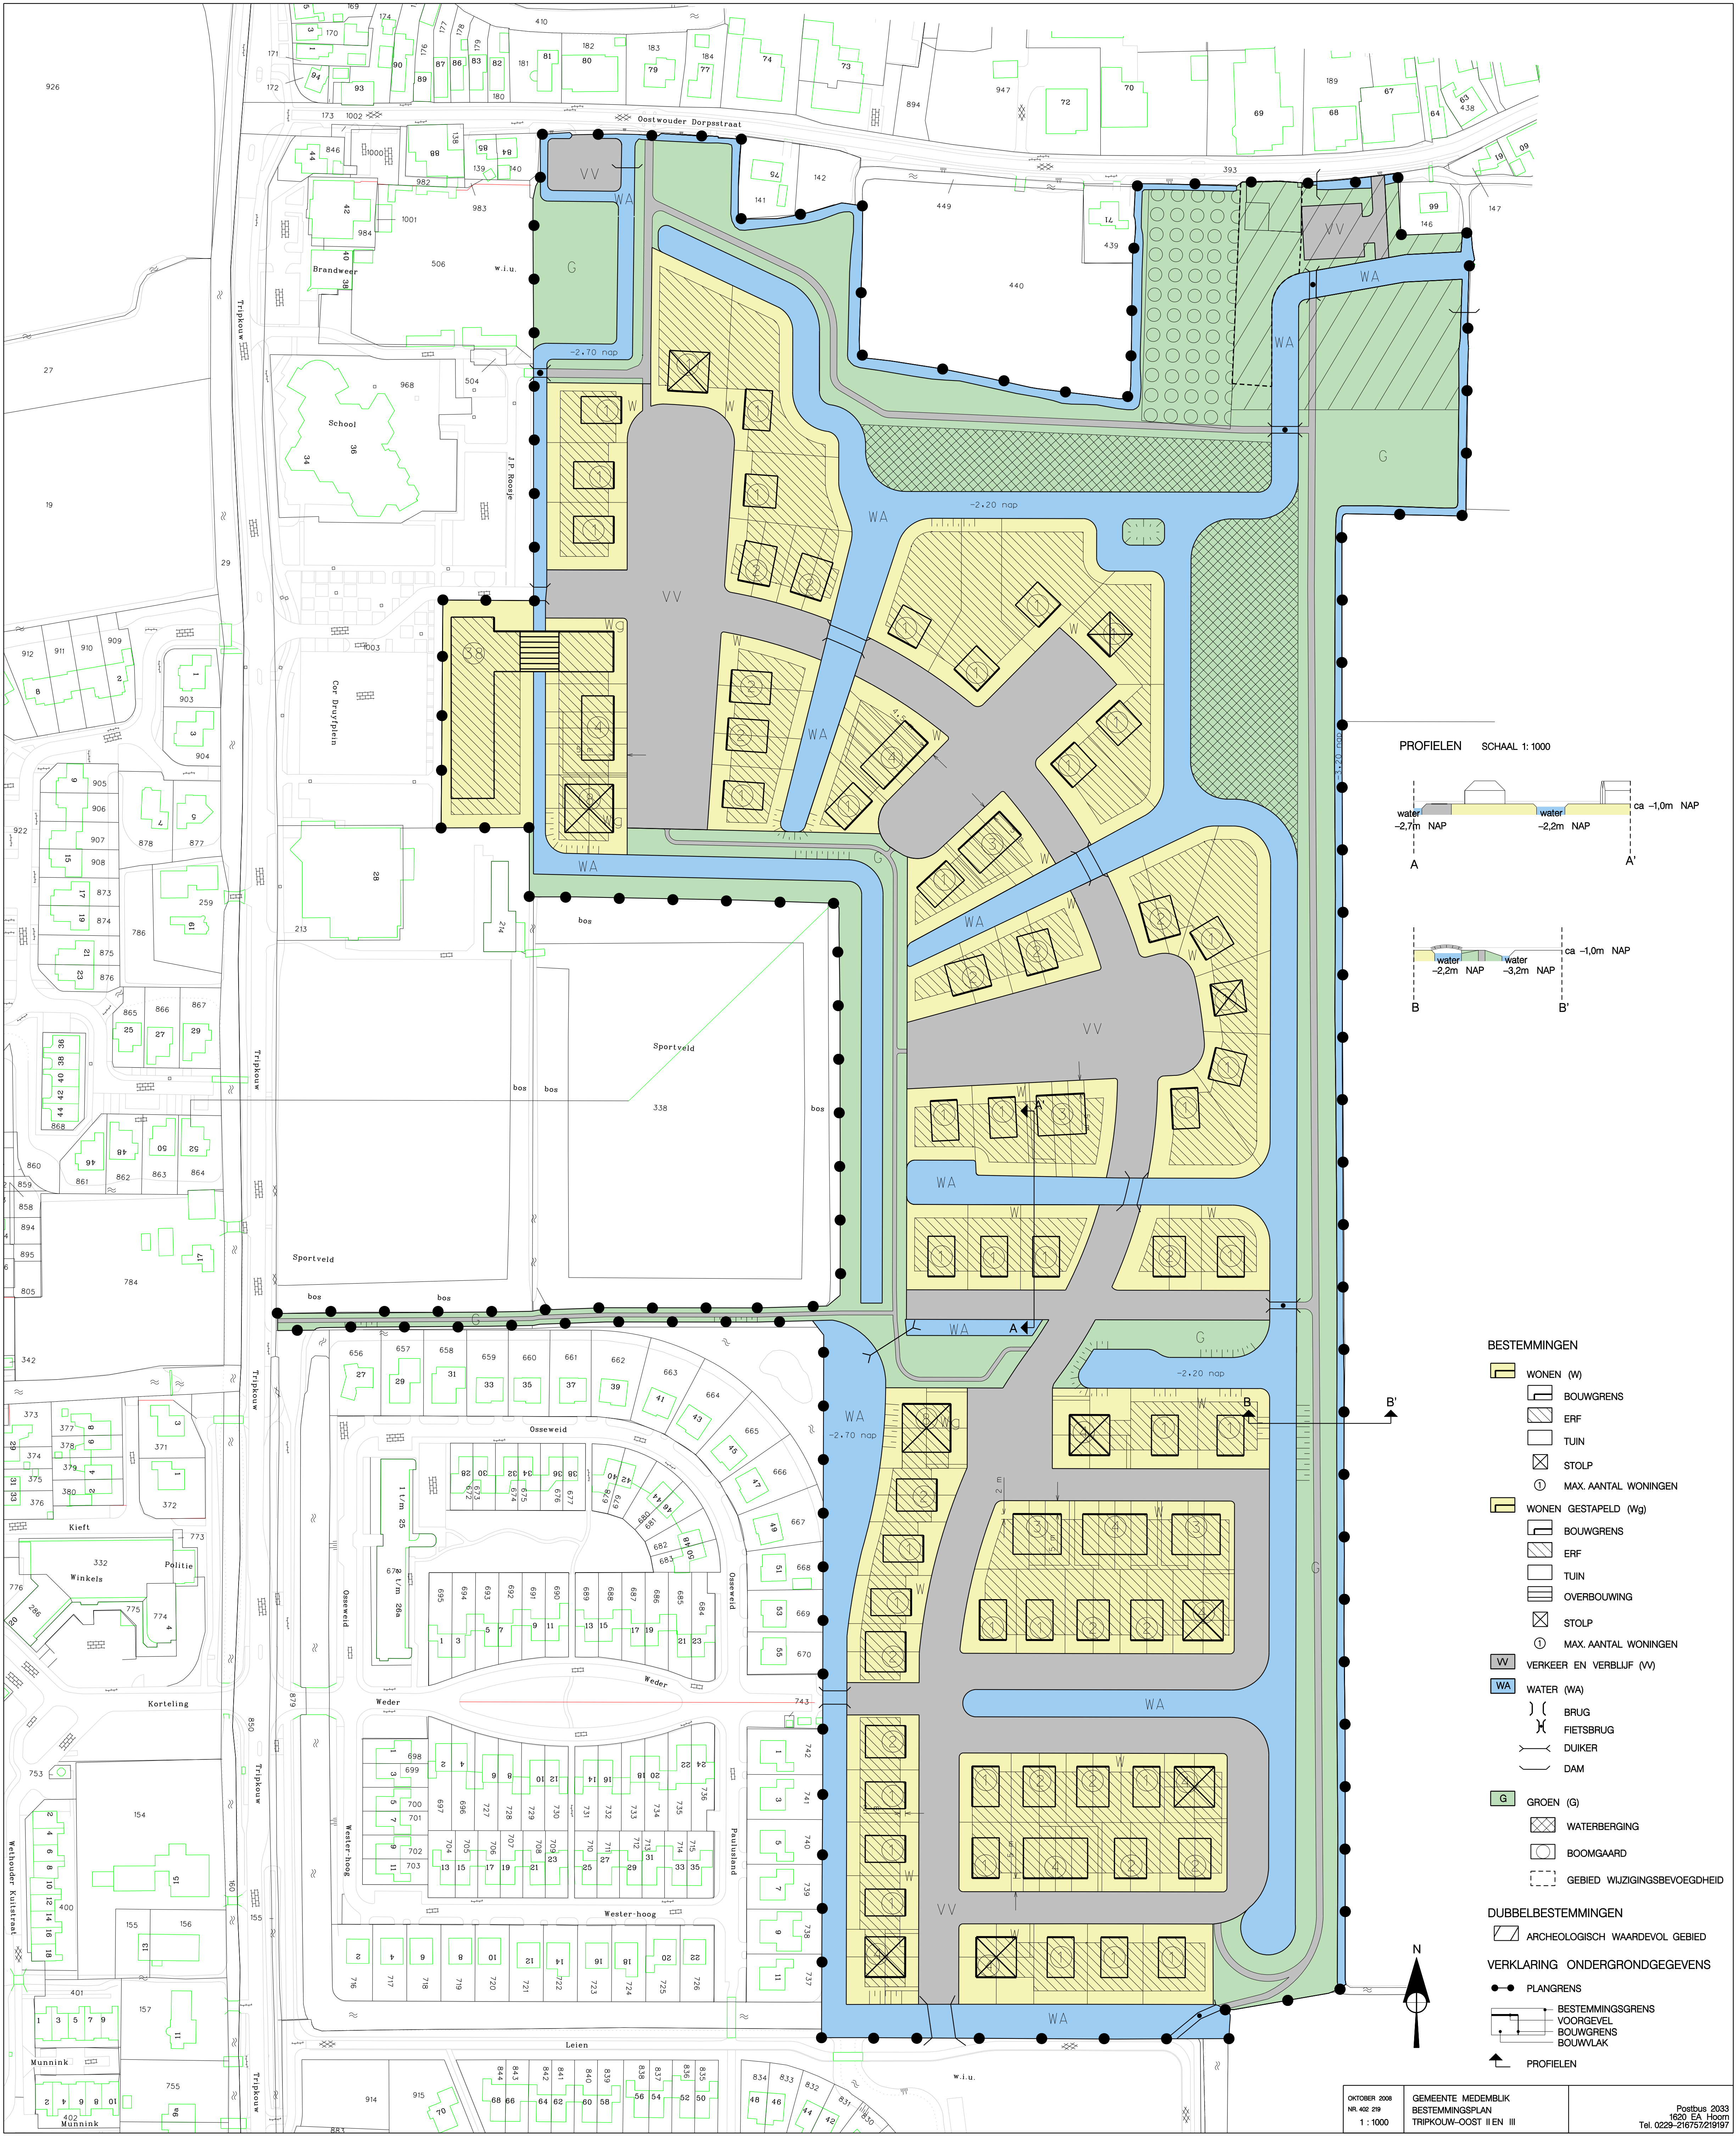

- BESTEMMINGEN**
- WONEN (W)
 - BOUWGRENS
 - ERF
 - TUIN
 - STOLP
 - MAX. AANTAL WONINGEN
 - WONEN GESTAPELD (Wg)
 - BOUWGRENS
 - ERF
 - TUIN
 - OVERBOUWING
 - STOLP
 - MAX. AANTAL WONINGEN
 - VERKEER EN VERBLIJF (VV)
 - WATER (WA)
 - BRUG
 - FIETSBRUG
 - DUIKER
 - DAM
 - GROEN (G)
 - WATERBERGING
 - BOOMGAARD
 - GEBIED WUJZINGSBEVOEGDHEID
- DUBBELBESTEMMINGEN**
- ARCHEOLOGISCH WAARDEVOL GEBIED
- VERKLARING ONDERGRONDGEGEVENEN**
- PLANGRENS
 - BESTEMMINGSGRENS
 - VOORGEVEL
 - BOUWGRENS
 - BOUWVLAK
 - PROFIELEN