



NAARDER STRAAT ZUID ZIJDE

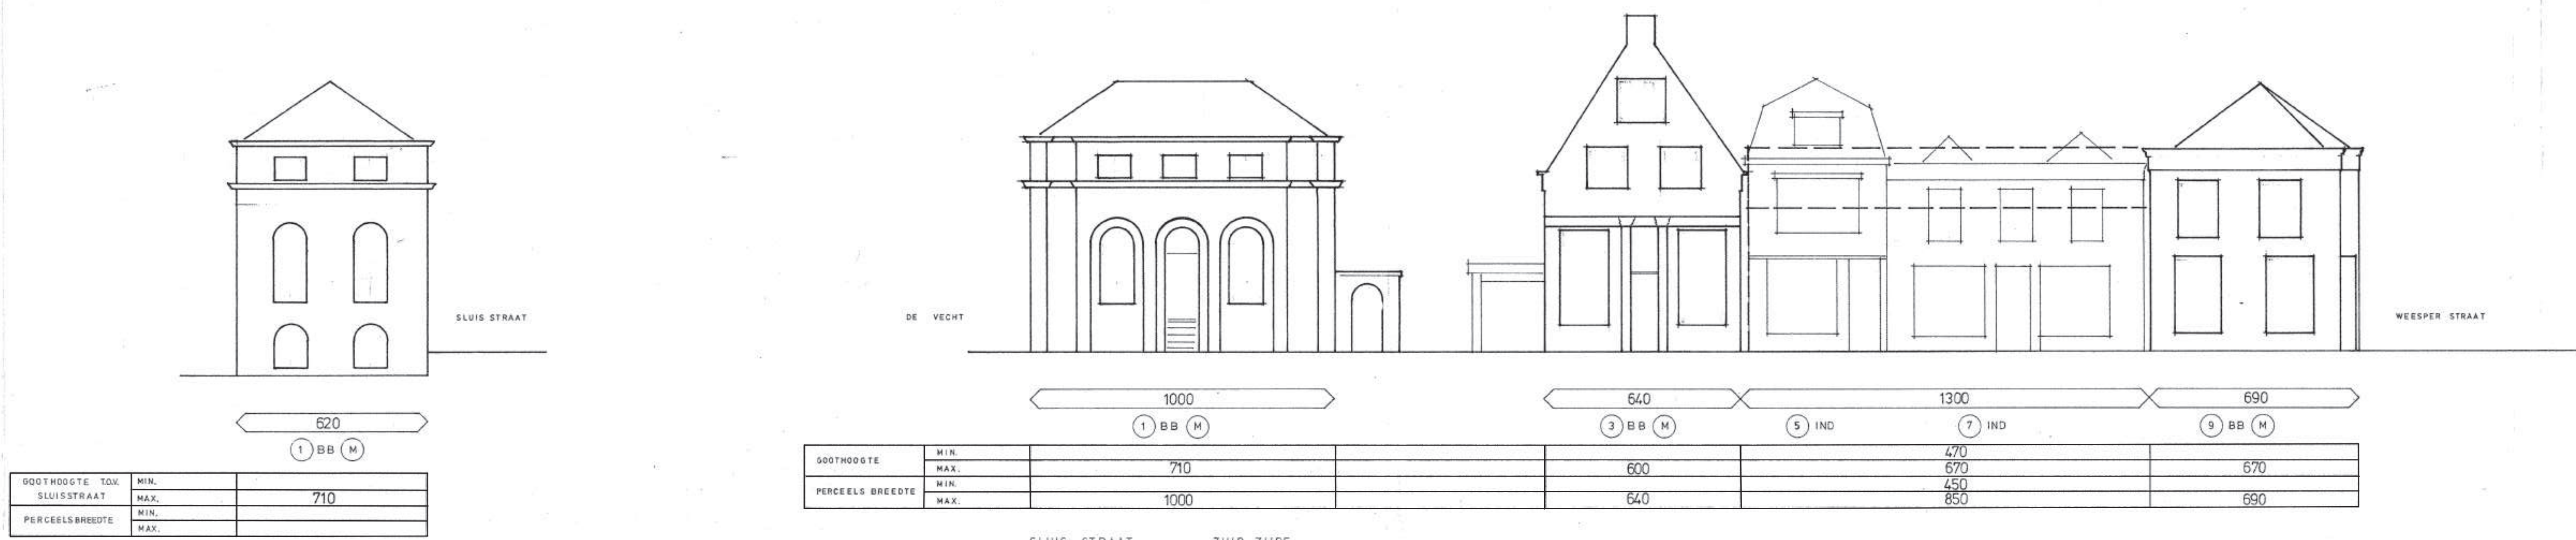

SLUIS STRAAT ZUID ZIJDE

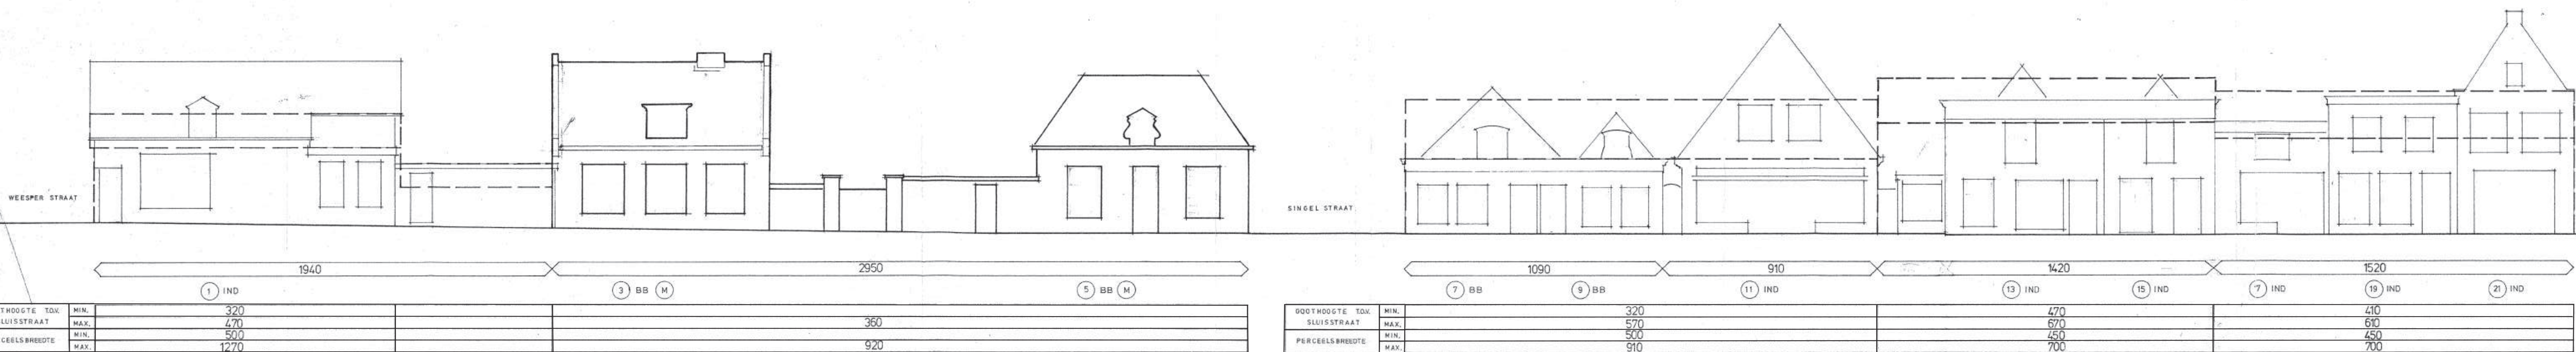

AMSTERDAMSE STRAAT ZUID ZIJDE

Bijlage 2.3

Gevelschema-tekening

- voor renvooi zie blad 103
- (31) huisnummer
 - BB beeld bepalend
 - (M) beschermd monument
 - IND indifferent
 - min./max. goothoogte
 - goothoogte bindend voorgeschreven (geldt met name voor de beschermde monumenten)
 - BV beeldverstoring

