



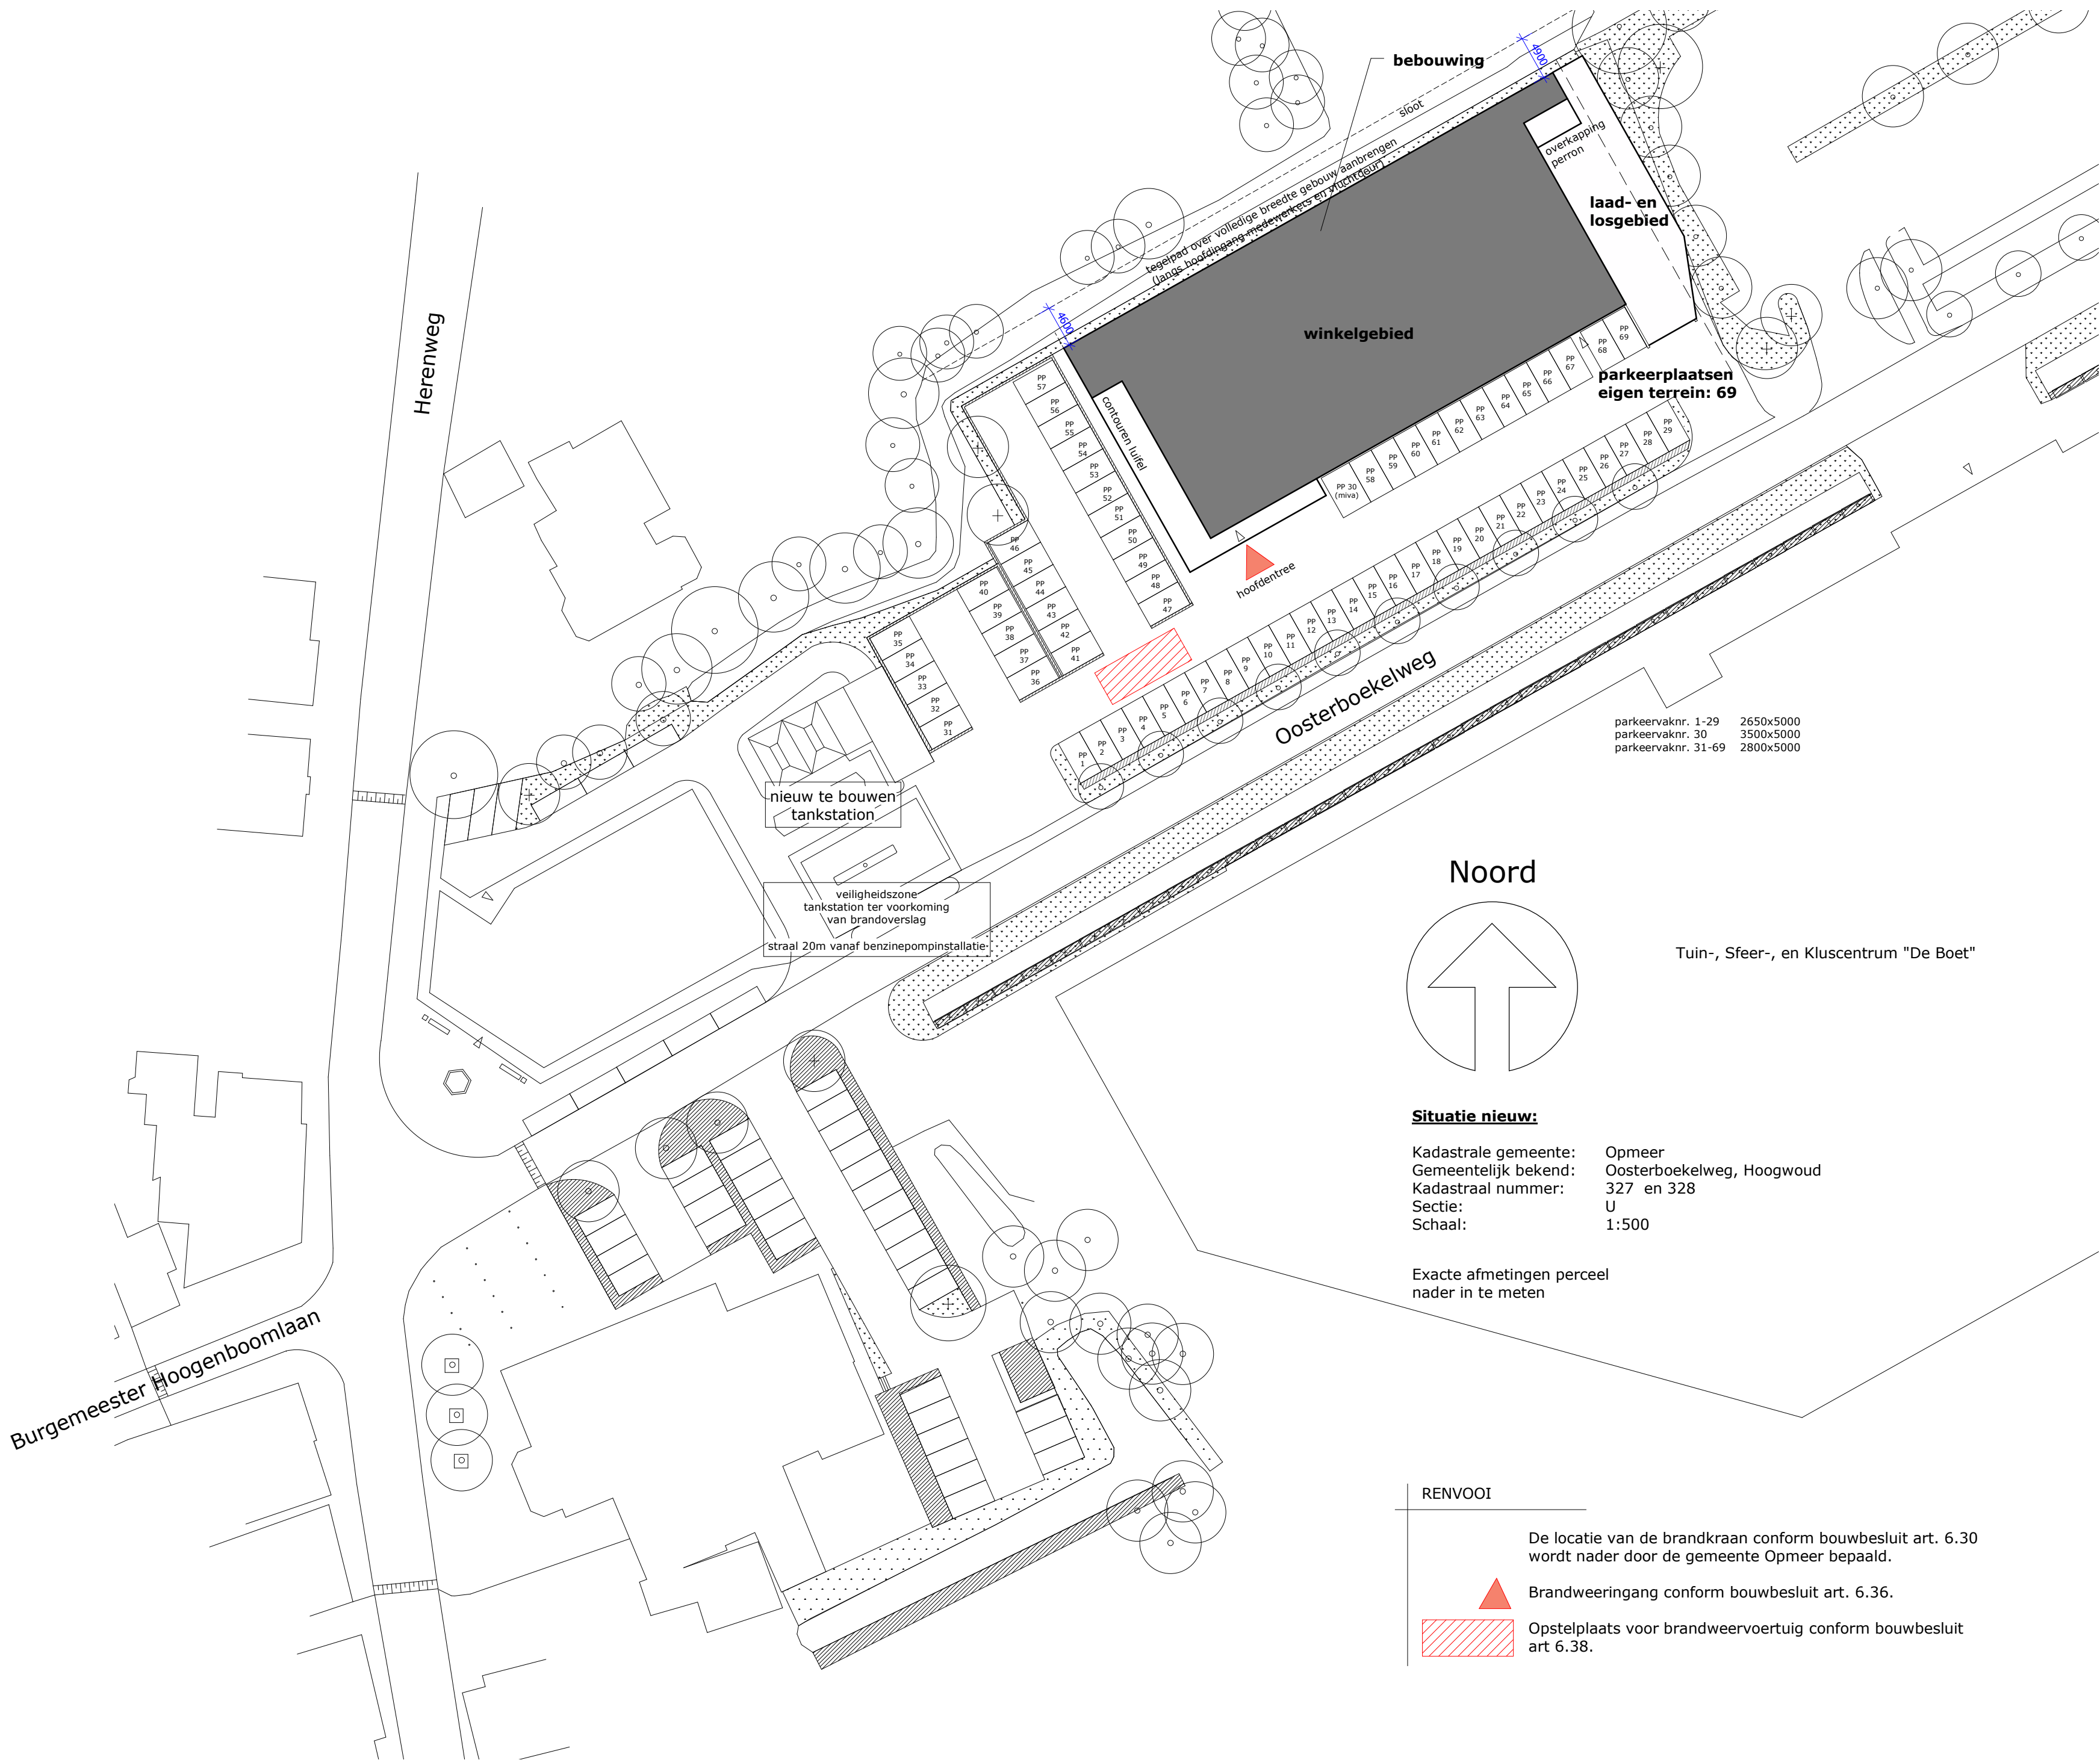

Noord

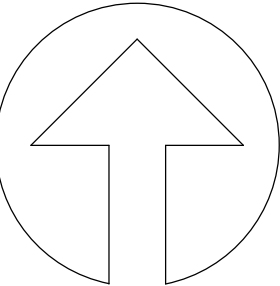

Tuin-, Sfeer-, en Kluscentrum "De Boet"

Situatie nieuw:

Kadastrale gemeente: Opmeer
Gemeentelijk bekend: Oosterboekelweg, Hoogwoud
Kadastraal nummer: 327 en 328
Sectie: U
Schaal: 1:500

Exacte afmetingen perceel
nader in te meten

RENVOOI

De locatie van de brandkraan conform bouwbesluit art. 6.30
wordt nader door de gemeente Opmeer bepaald.

Brandweeringang conform bouwbesluit art. 6.36.

Opstelplaats voor brandweervoertuig conform bouwbesluit
art 6.38.

Omgevingsvergunning

Status: **KWK**
Getekend: **29-01-2016**
Datum: **36910**
Projectnummer: **TO 011**
Tekeningsnummer: **E**
Editie:

A.J. Investments b.v.

RtZUIKlurOGcQetA9AsZxw
1 : 500
A2

Technisch Ontwerp

Nieuwbouw Aldi Hoogwoud

Situatie nieuw

Opdrachtgever

Referentie:
Schaal:
Afmeting:

Projectstatus

Project:

Tekening

LEEUWENKAMP
ARCHITECTEN
ontwerp
advies
bouwmanagement

Kalkovensweg 2 T 072 515 16 44
Postbus 405 F 072 515 16 35
1800 AK info@leeuwenkamp.nl
Alkmaar www.leeuwenkamp.nl