


MATERIAALLIJST NIEUW

- | | | |
|----|---|--|
| 10 | Tegels 300x300x50, standaard lichtgrijs, met beslag of luxe | |
| 20 | Klinkers, keformaat, rood- bruin | |
| 27 | Betonstraatstenen, keformaat, grijs | |
| 40 | Trottoirband, 130/150x250, Ulgewassen Amsterdam nr. 1 | |
| 41 | Trottoirband, 130/150 x 150, Ulgewassen Amsterdam nr. 1, verlaagde band | |
| 45 | Boekhuis, 130/150x250, Ulgewassen Amsterdam nr. 1 | |
| 53 | Opsluitband 100x200, Ulgewassen Amsterdam nr 1 | |
| 90 | Asfalt grijs | |
| 91 | Asfalt Rood- Bruin, Fietspad | |
| 92 | Asfalt, Rood- Bruin met ijzeroxide, Fietspad op kruising | |

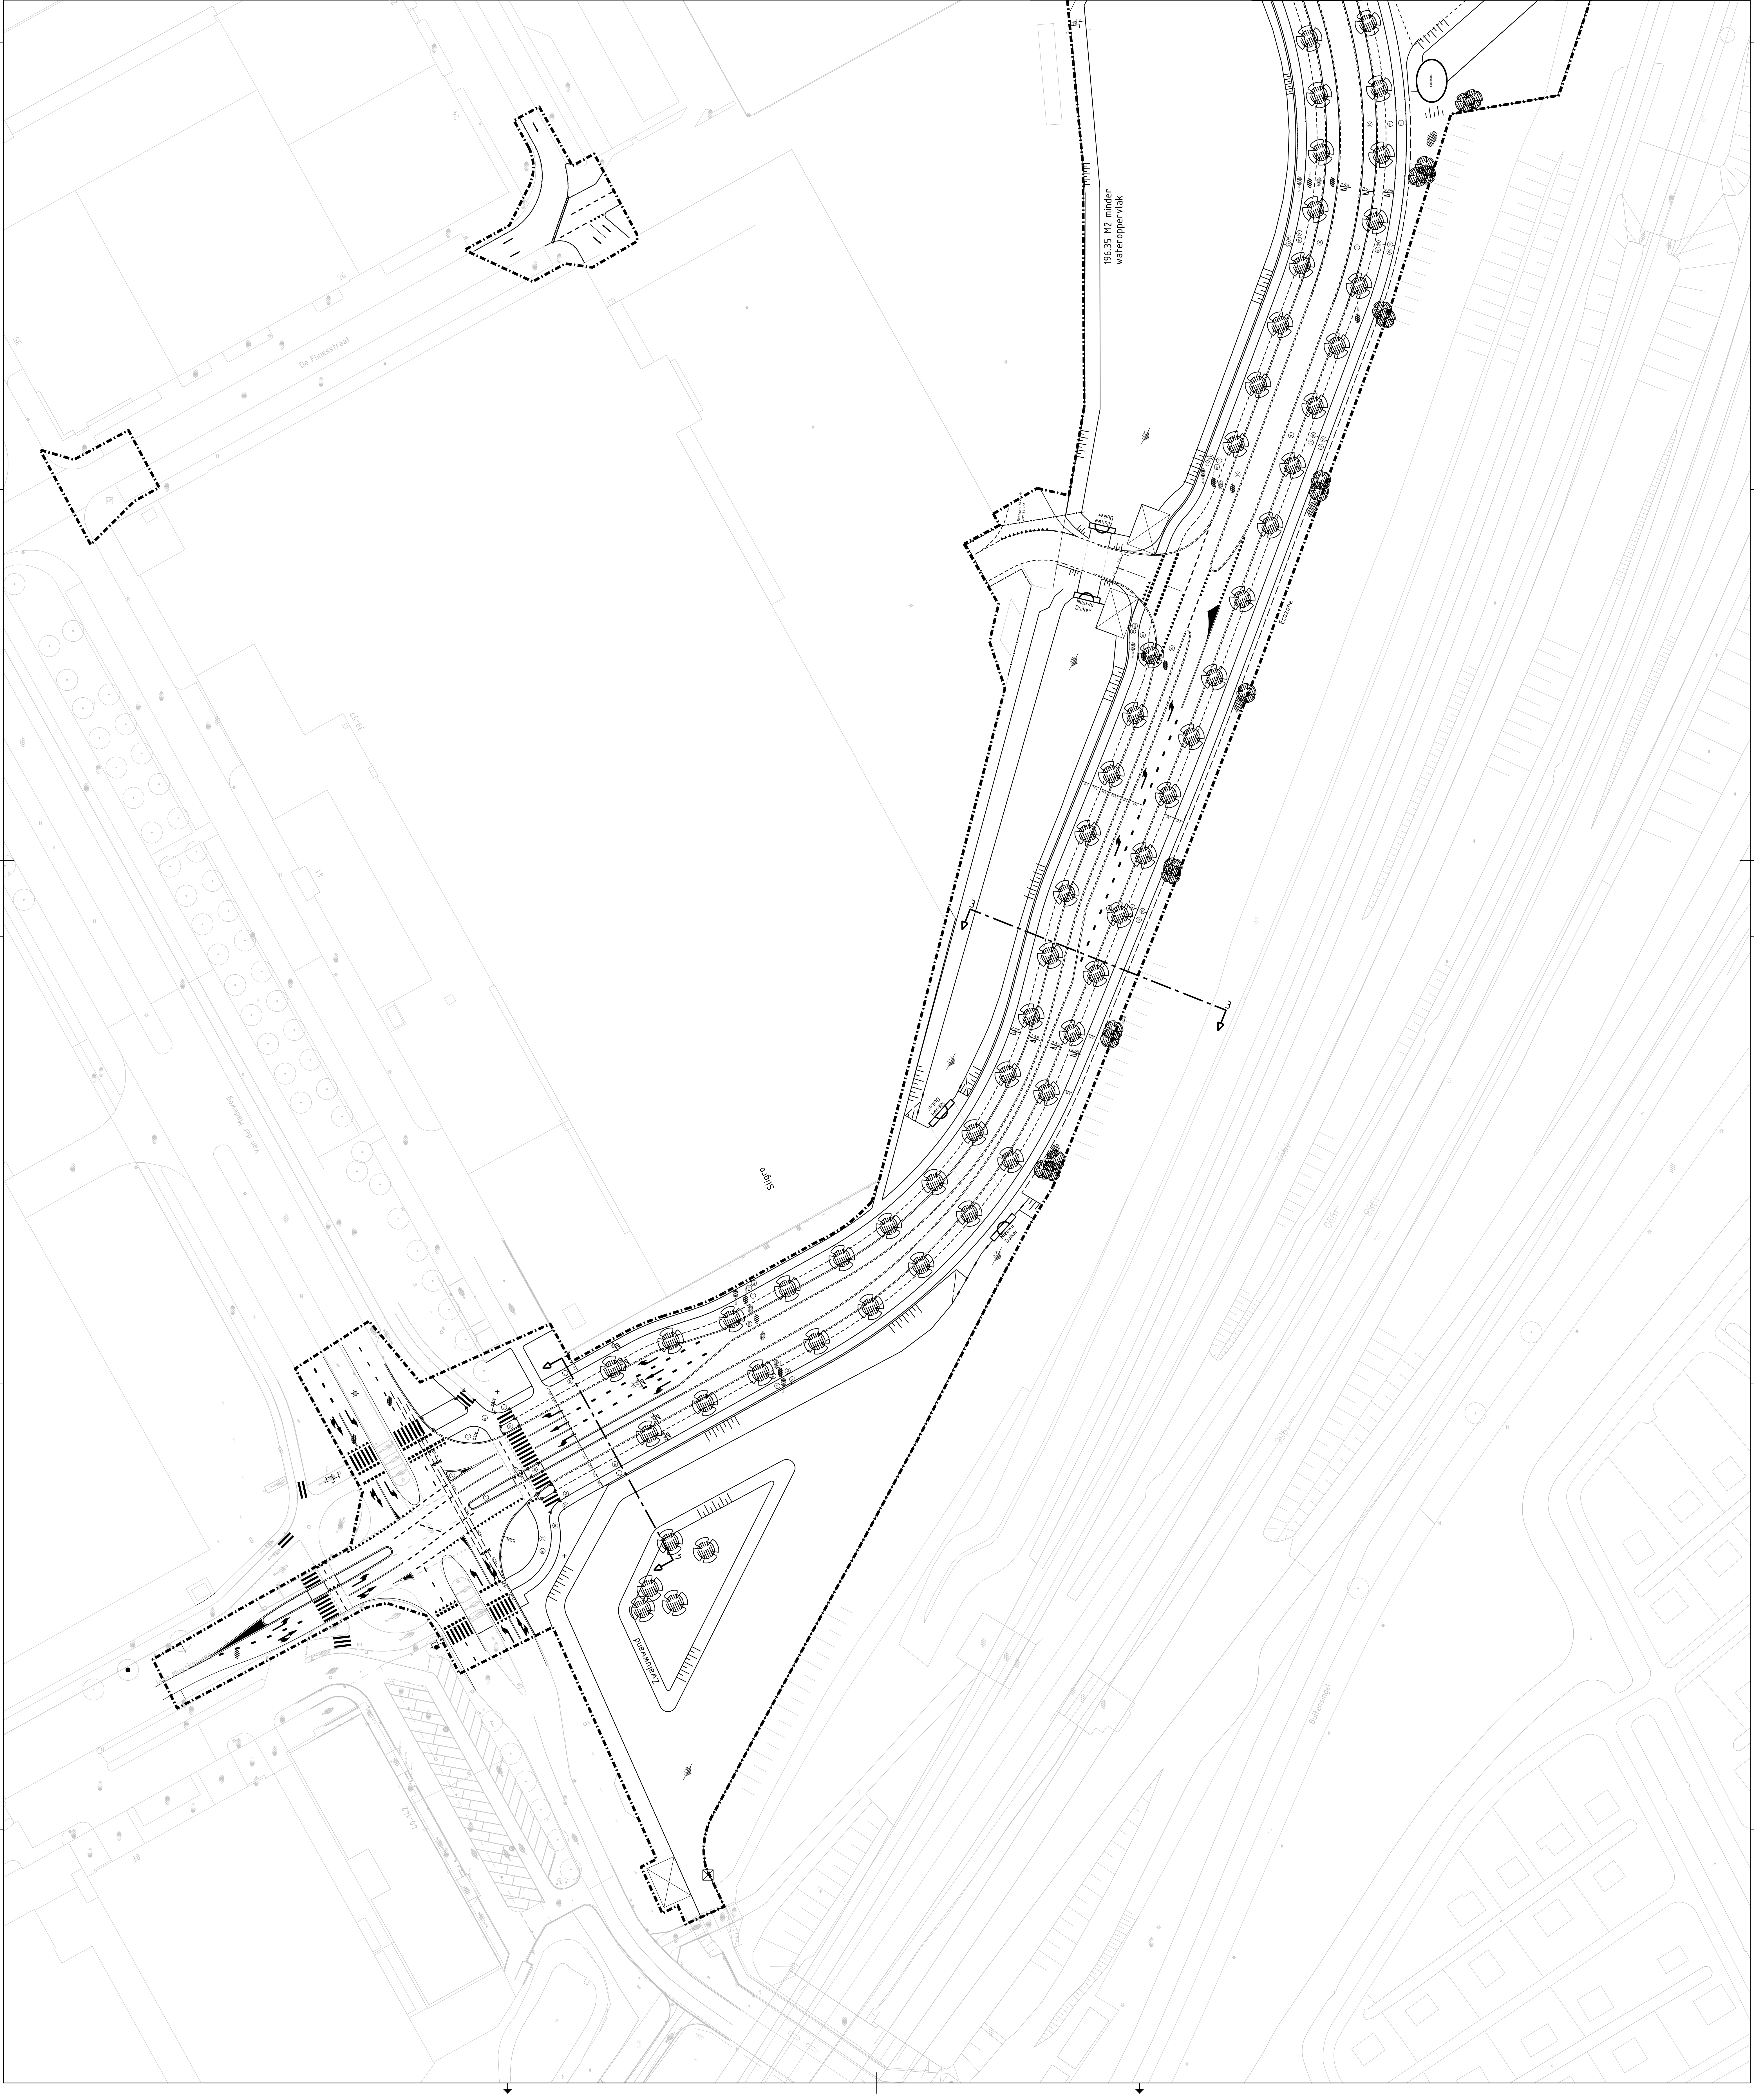

Zie voor aansluiting blad: JM88-02/02

