

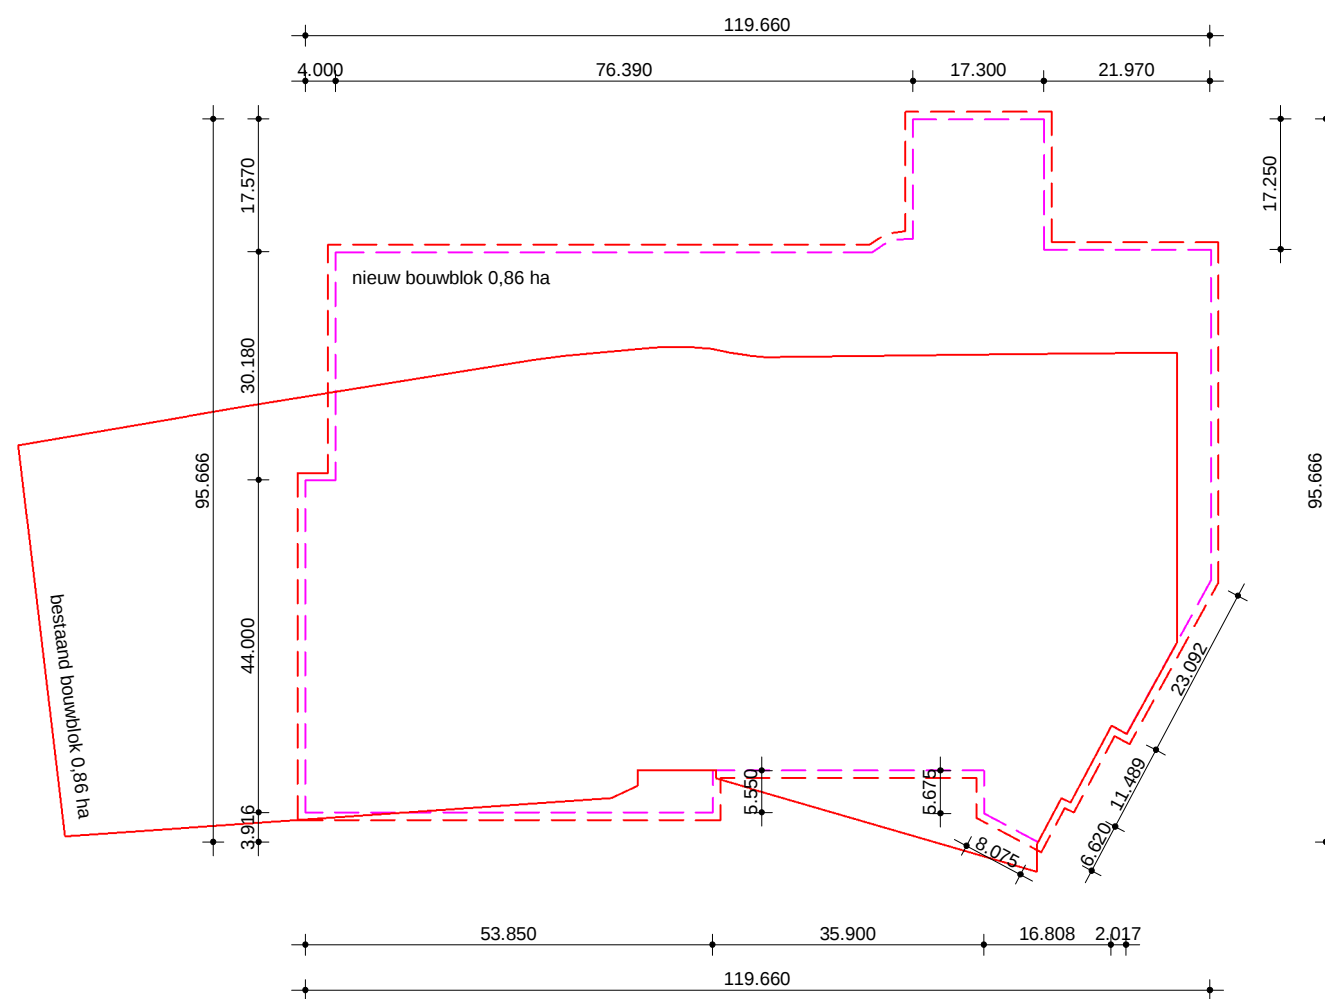


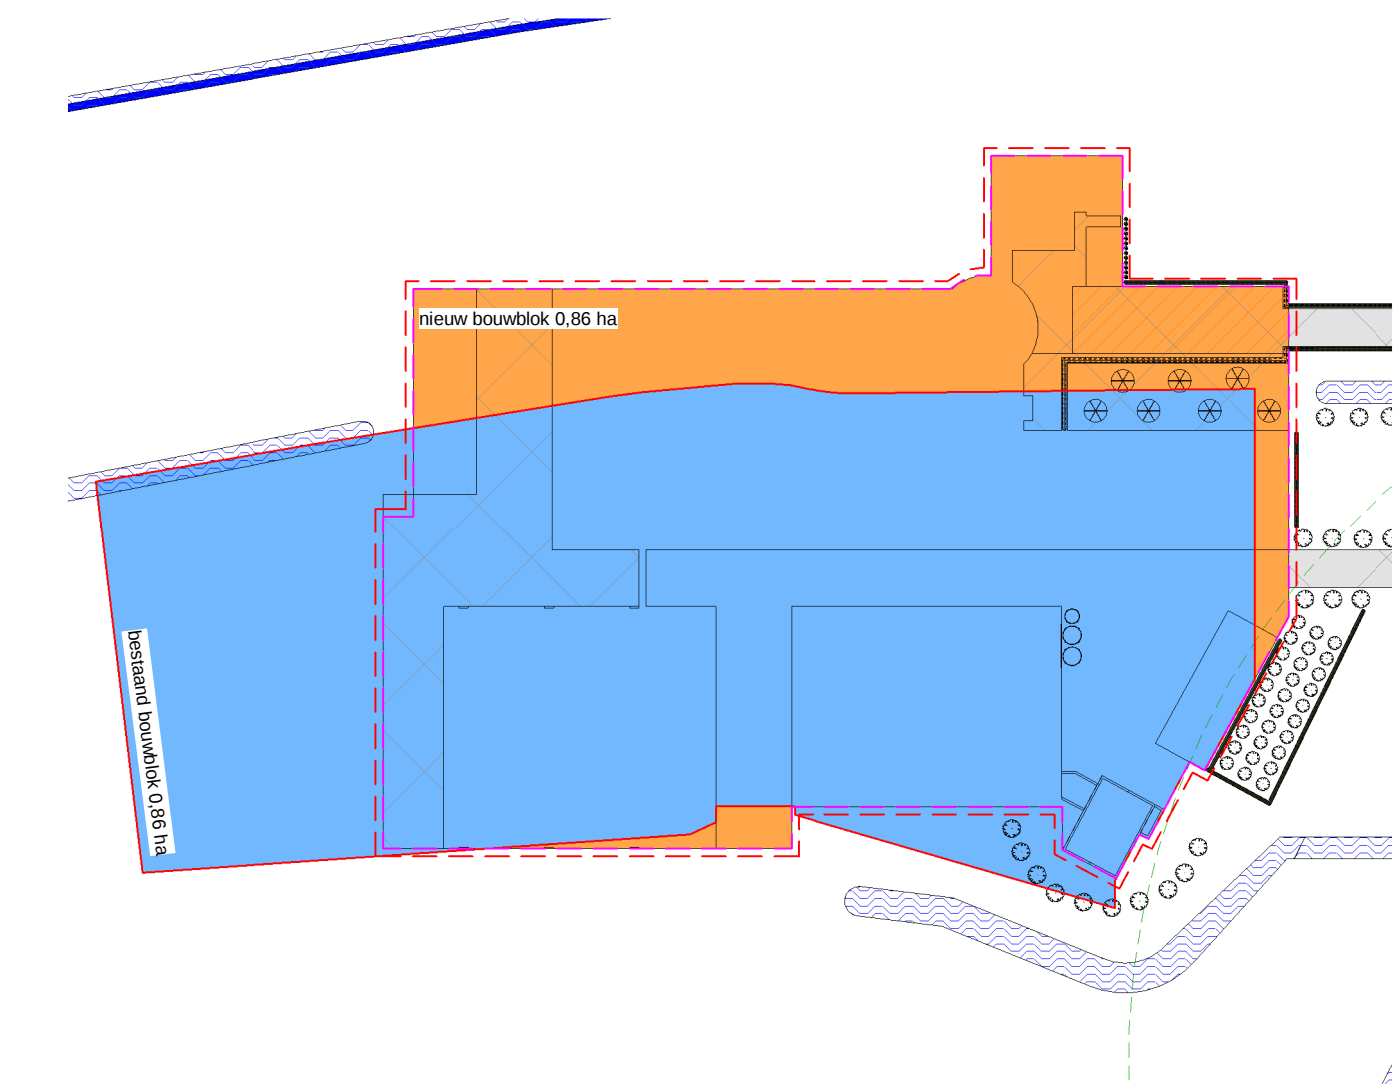


|                                       |         |
|---------------------------------------|---------|
| <b>Bestaande bebouwing</b>            |         |
| bebouwing incl. verharding:           | 4634 m² |
| te verwijderen oprit:                 | 306 m²  |
| Totaal:                               | 4328 m² |
| <b>Toename bebouwing</b>              |         |
| toename bebouwing incl. verharding:   | 4915 m² |
| Totaal:                               | 4915 m² |
| <b>Totale bebouwing</b>               |         |
| bestaande bebouwing incl. verharding: | 4328 m² |
| toename bebouwing incl. verharding:   | 4915 m² |
| Totaal:                               | 9243 m² |

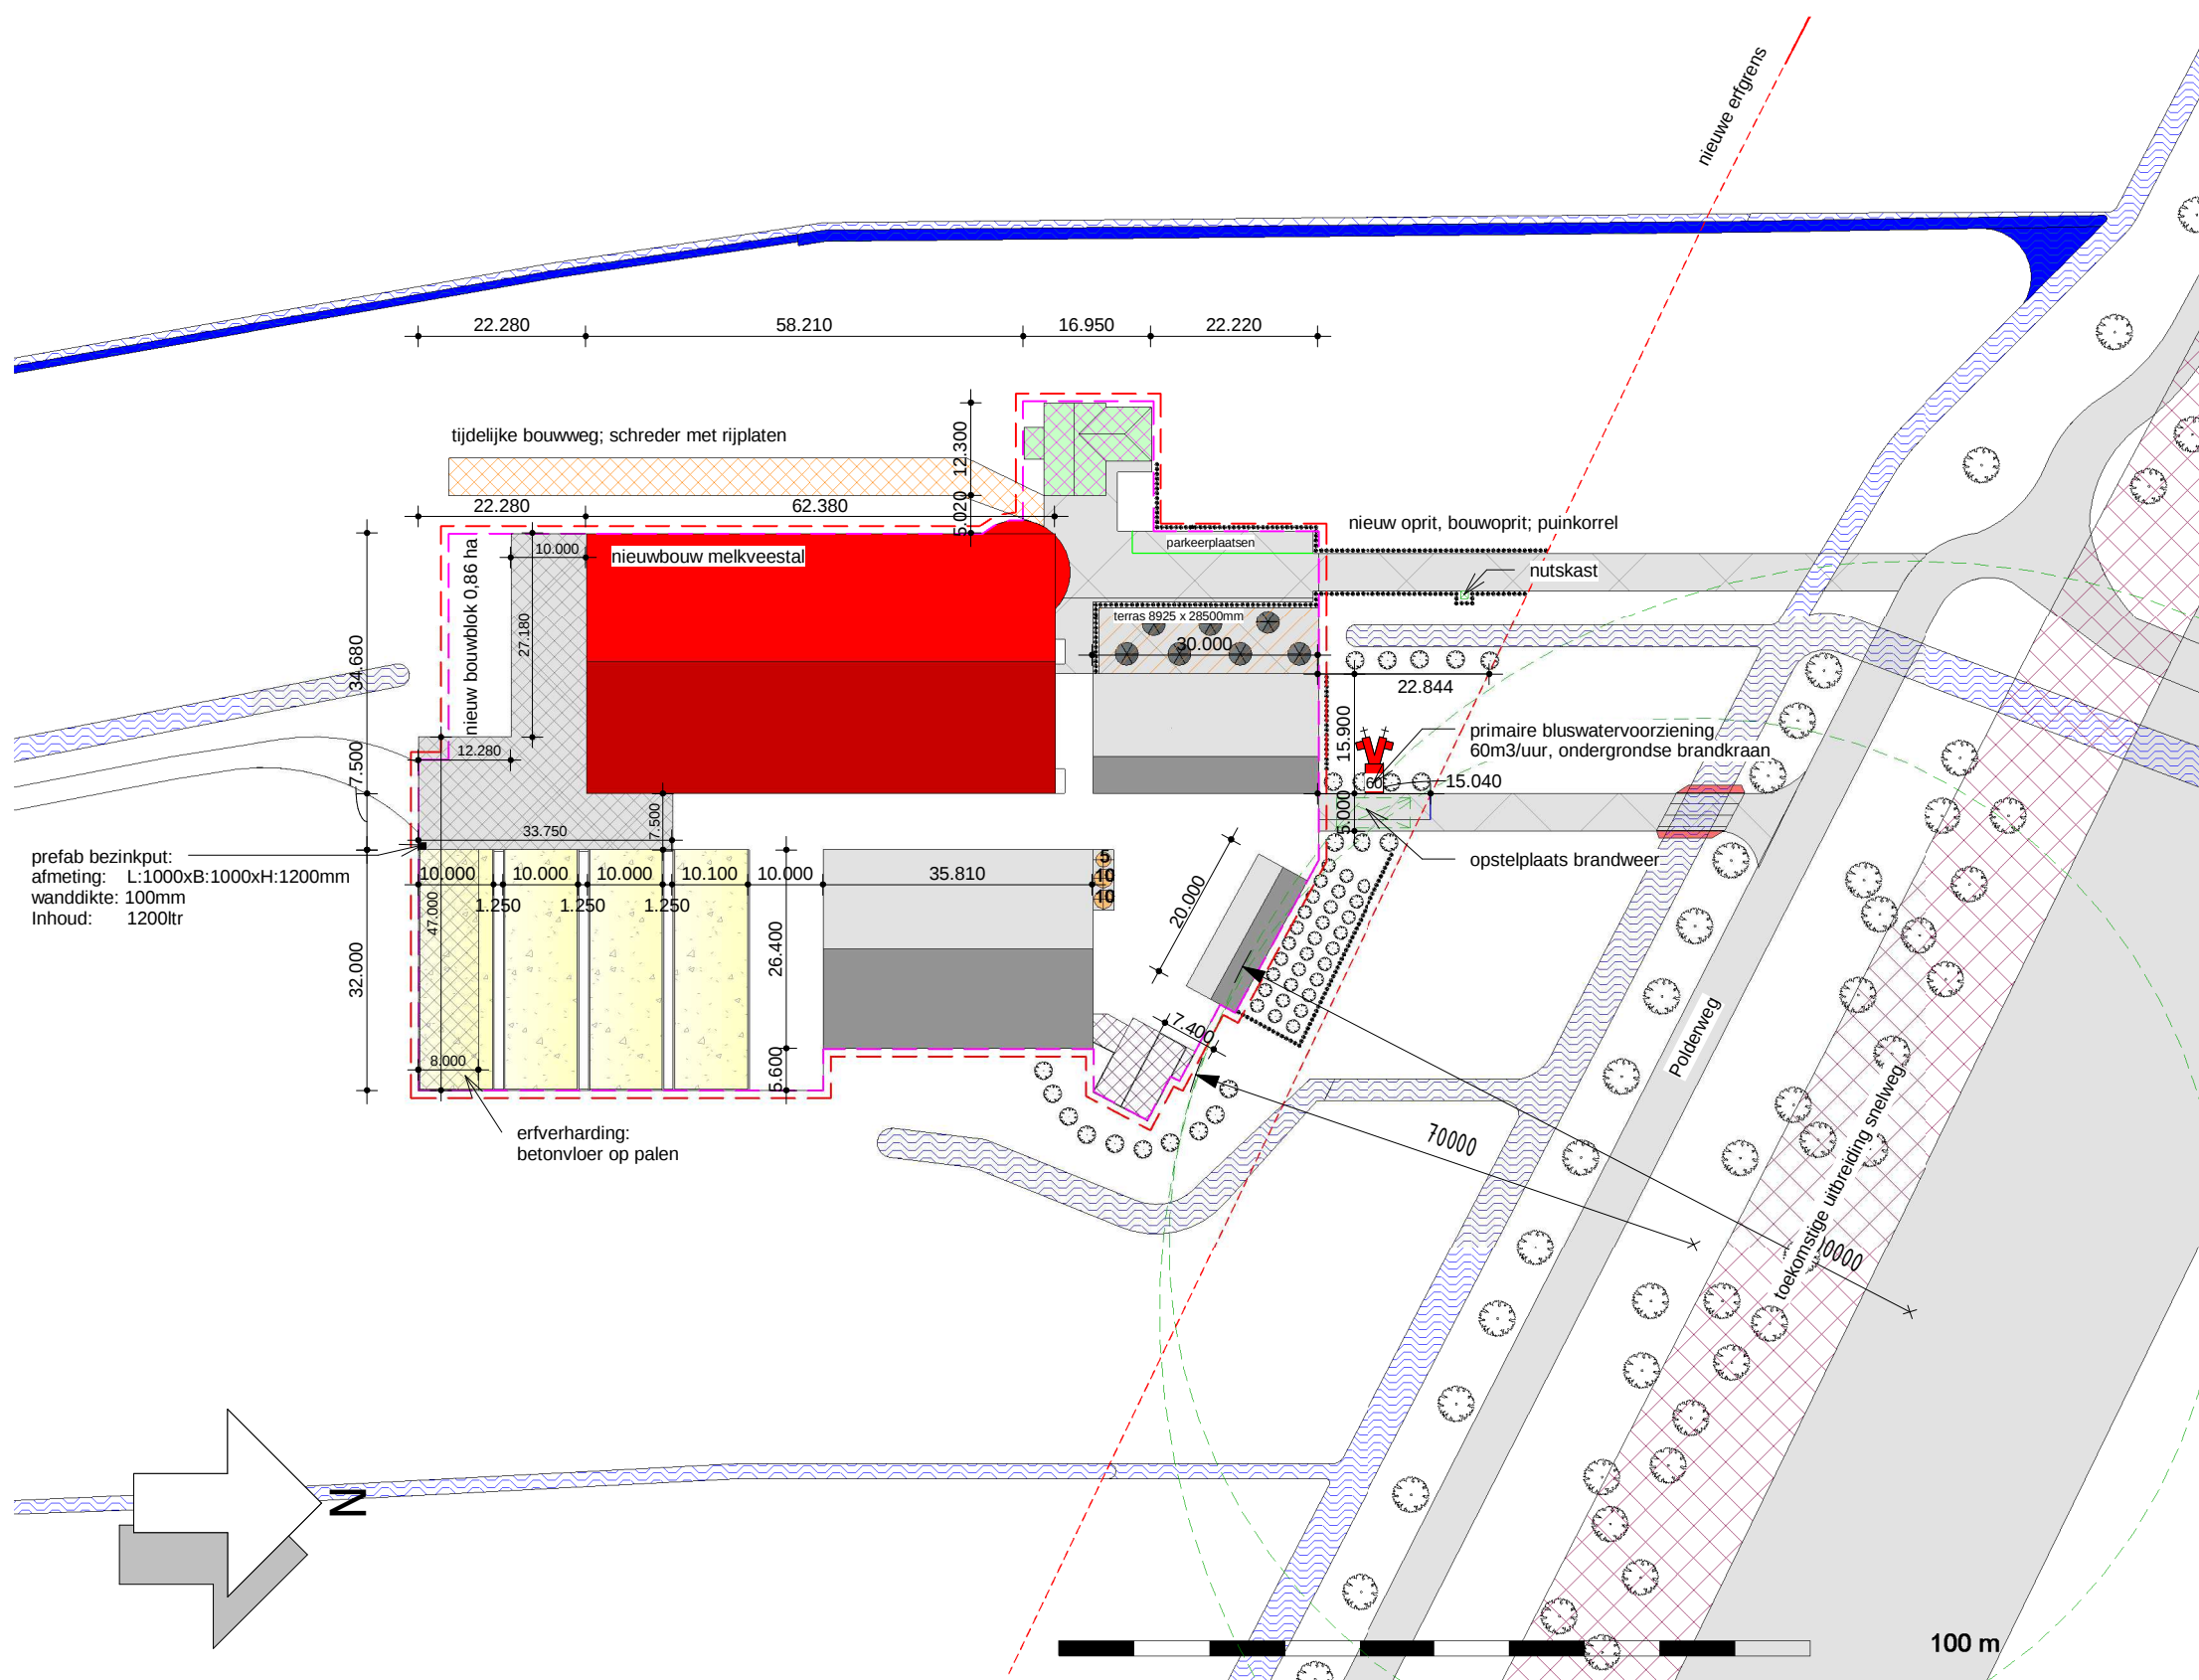

## Renvooi situatie

- bebouwing bestaand
- bebouwing nieuw
- bedrijfswoning nieuw
- bedrijfswoning
- bestaande erfverharding
- bestrating nieuw
- opslag ruwvoer
- watgang
- uitbreiding bestaande watgang

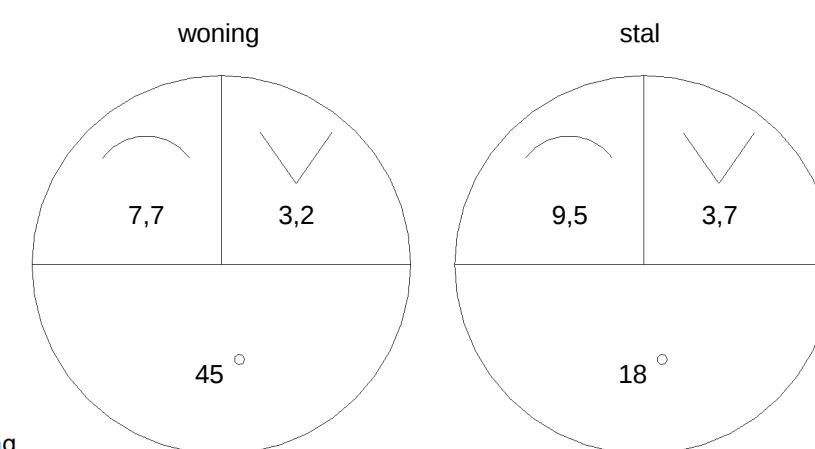

|                          |   |
|--------------------------|---|
| WERKNO.<br><b>KOR003</b> | LOCATIE:<br>Kadastrale gemeente: Ouderkerk aan de Amstel<br>Sectie: K Nr.: 89                             |
| BLAD<br><b>S.I.01</b>    | OMSCHRIJVING<br>Situatie t.b.v. uitbreiding melkveebedrijf aan de Polderweg 24 te Ouderkerk aan de Amstel |
| SCHAAL<br>1:1000         | OPDRACHTGEVER<br><b>MTS Korrel</b><br>Polderweg 24, 1191 JR Ouderkerk aan de Amstel                       |
|                          | HANDTEKENING OPDRACHTGEVER                                                                                |

|                                            |                            |
|--------------------------------------------|----------------------------|
| PROJECTADVISEUR<br>J. Verweij              |                            |
| DATUM<br>05-02-2015                        | GETEKEND<br>K. de Weerd    |
| WIJZIGING<br>A<br>B<br>C                   | D<br>E<br>F<br>G<br>H<br>I |
| © COPYRIGHT 2013 ALLE RECHTEN VOORBEHOUDEN |                            |

Stalbouw.nl - Industrieweg 22c - 3738 JX Maartensdijk T 0346 - 21 46 86 F 0346 - 21 47 11 E info@stalbouw.nl I www.stalbouw.nl

