


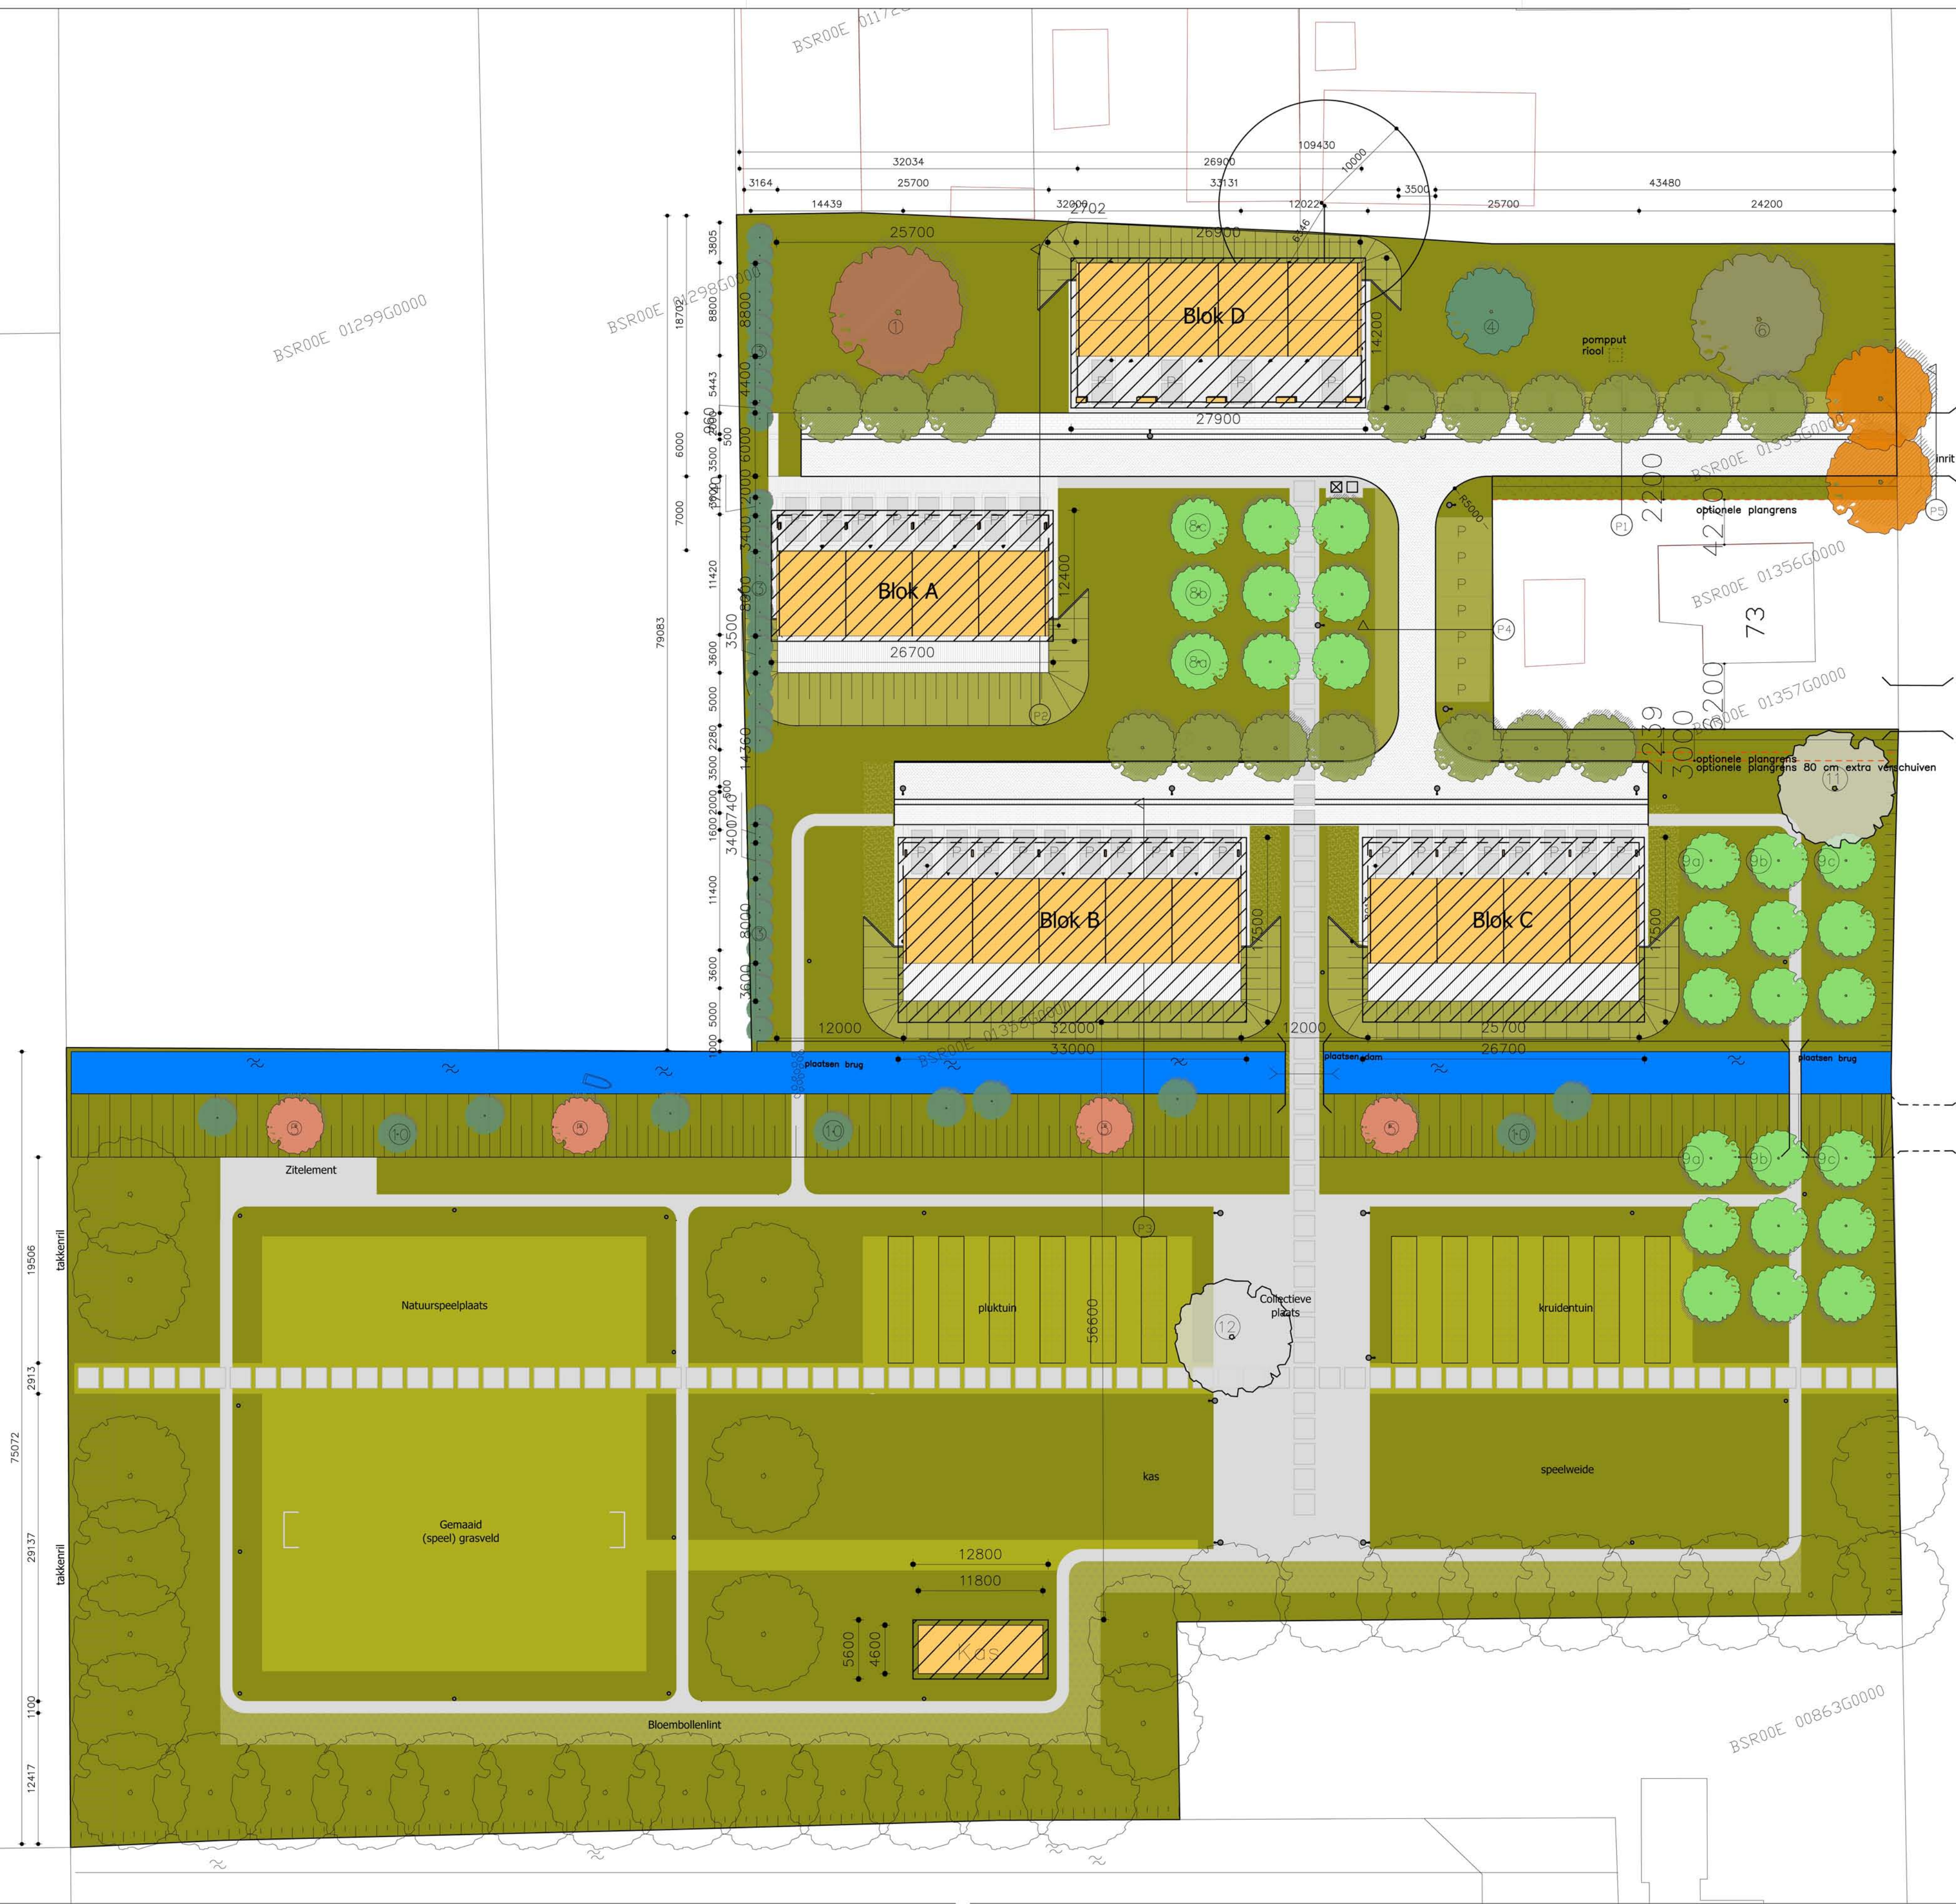

Renvooi:		
①	Walnotboom* 'Juglans regia buccaneri'	PE duiker SN8, diameter 600mm
②	Zilverlinde* 'Tilia tomentosa'	dam
③	Elsenzingel zwarte Els* 'Alnus glutinosa'	parkeerplaats graskeien 2500x5000mm
④	Rode Beuk* 'Fagus sylvatica atropurpurea'	restafval (ondergronds)
⑤	Tulpeboom* 'Nysso sylvatica'	GFT afval (bovengronds)
⑥	Treurewig* 'Salix babylonica'	Lichtmaat lighttronics type MAK hoogte 5m kleur RAL 5005
⑦	Oude laagstam fruitboom peer* 'Pyrus communis conference'	Lantaarnpaal op pv-cel hoogte 0,6m
⑧	a. Hoogstam appel 'Malus domestica' (hardappel)* b. Rode 'Schone van Boskoop' (oudrenet)* c. 'Discovery' (vroeg hardappel)*	Wegdek asfalt road - StreetPrint o.g.
⑨	'Prunus domestica'* a. Reine victoria b. Reine claudie verte c. Opel pruim	Molgaat asfalt road - StreetPrint o.g.
⑩	Bittere wilg* 'Salix purpurea'	Stoep asfalt road - StreetPrint - o.g.
⑪	Kaukische vleugelnoot* 'Pterocarya fraxinifolia'	Scheepverharding
⑫	Anne Paulownaboom* 'Paulownia tomentosa'	Bloembollenlint verdelingsballen: - Tulpjes verdelend - Kivetseljaboom - Narcissen fijn
	Te analyseren bestaande bomen - onderhouden + oprukken	Mengel gras sierwaarde n.t.b.
	Hergebruikte steeplaten random voorzien van 400mm honingraat mat	Mengel gras stevig n.t.b. - gemaaid
* soorten 1 t/m 12 of gelijkwaardig/gelijksortig* en *teelwassen of gelijkwaardig/gelijksortig		

