


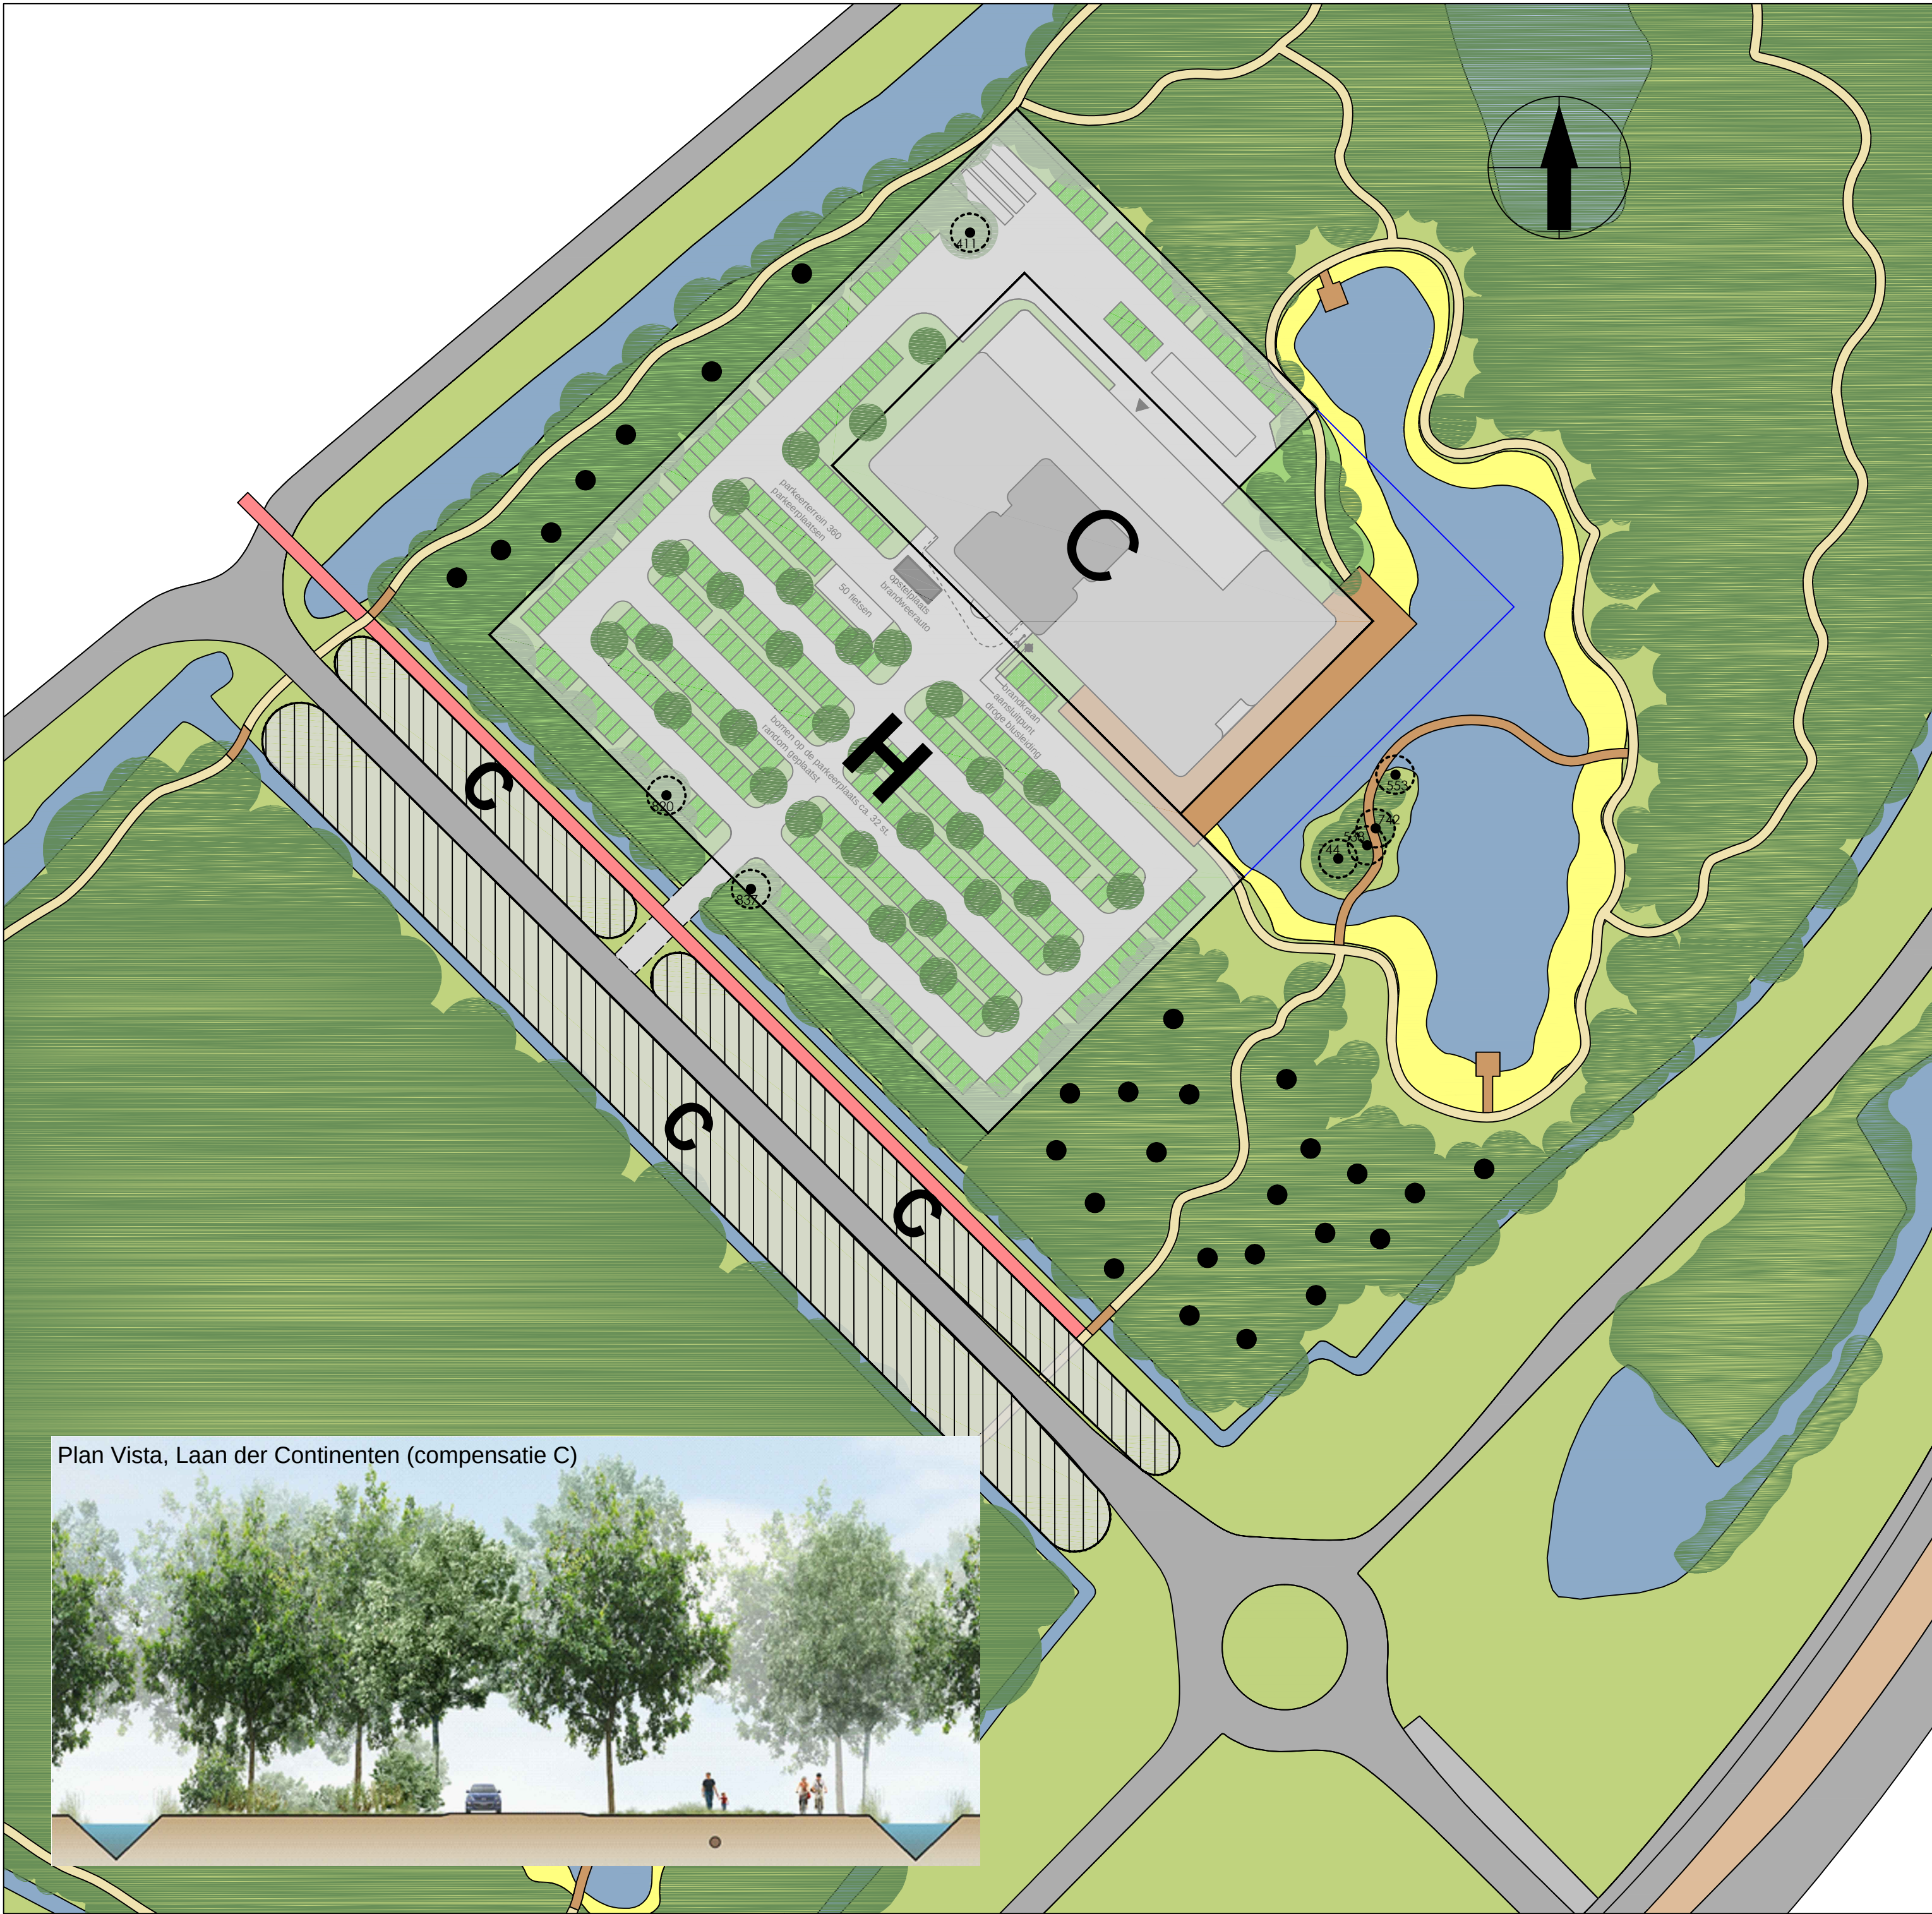

Plan Vista, Laan der Continenten (compensatie C)



- C** oppervlakte hotel + 5 meter rondom 5880m2 (ca. 30 te kappen bomen)
- C** oppervlakte compensatie 6370m2 (aanplanten van ca. 75 bomen, langs Laan der Continenten conform ontwerp VISTA)
- H** gebied met ca. 60 te kappen bomen
- H** herplant van ca. 32 bomen op het parkeerterrein, tussen de parkeervakken
- aanvullend herplanten van ca. 28 bomen
- te behouden bestaande bomen
- waardevolle te behouden bomen

project	Van Der Valk Hotel Purmerend	
onderwerp	BOMENCOMPENSATIE	
opdrachtgever	Matser Beheer	
getekend	bt / arch	
formaat	A2	
schaal	1:1000	datum 03-12-2020
ARCHITECTENBUREAU VAN DEN HOEVEN		werknnummer 17.015
Architectenbureau van den Hoeven b.v. BNA Dorpsstraat 135, 3481 EC Harmelen, T: +31(0)348 444629 info@vandenhoeven.nl, www.vandenhoeven.nl		tekeningnummer 01