


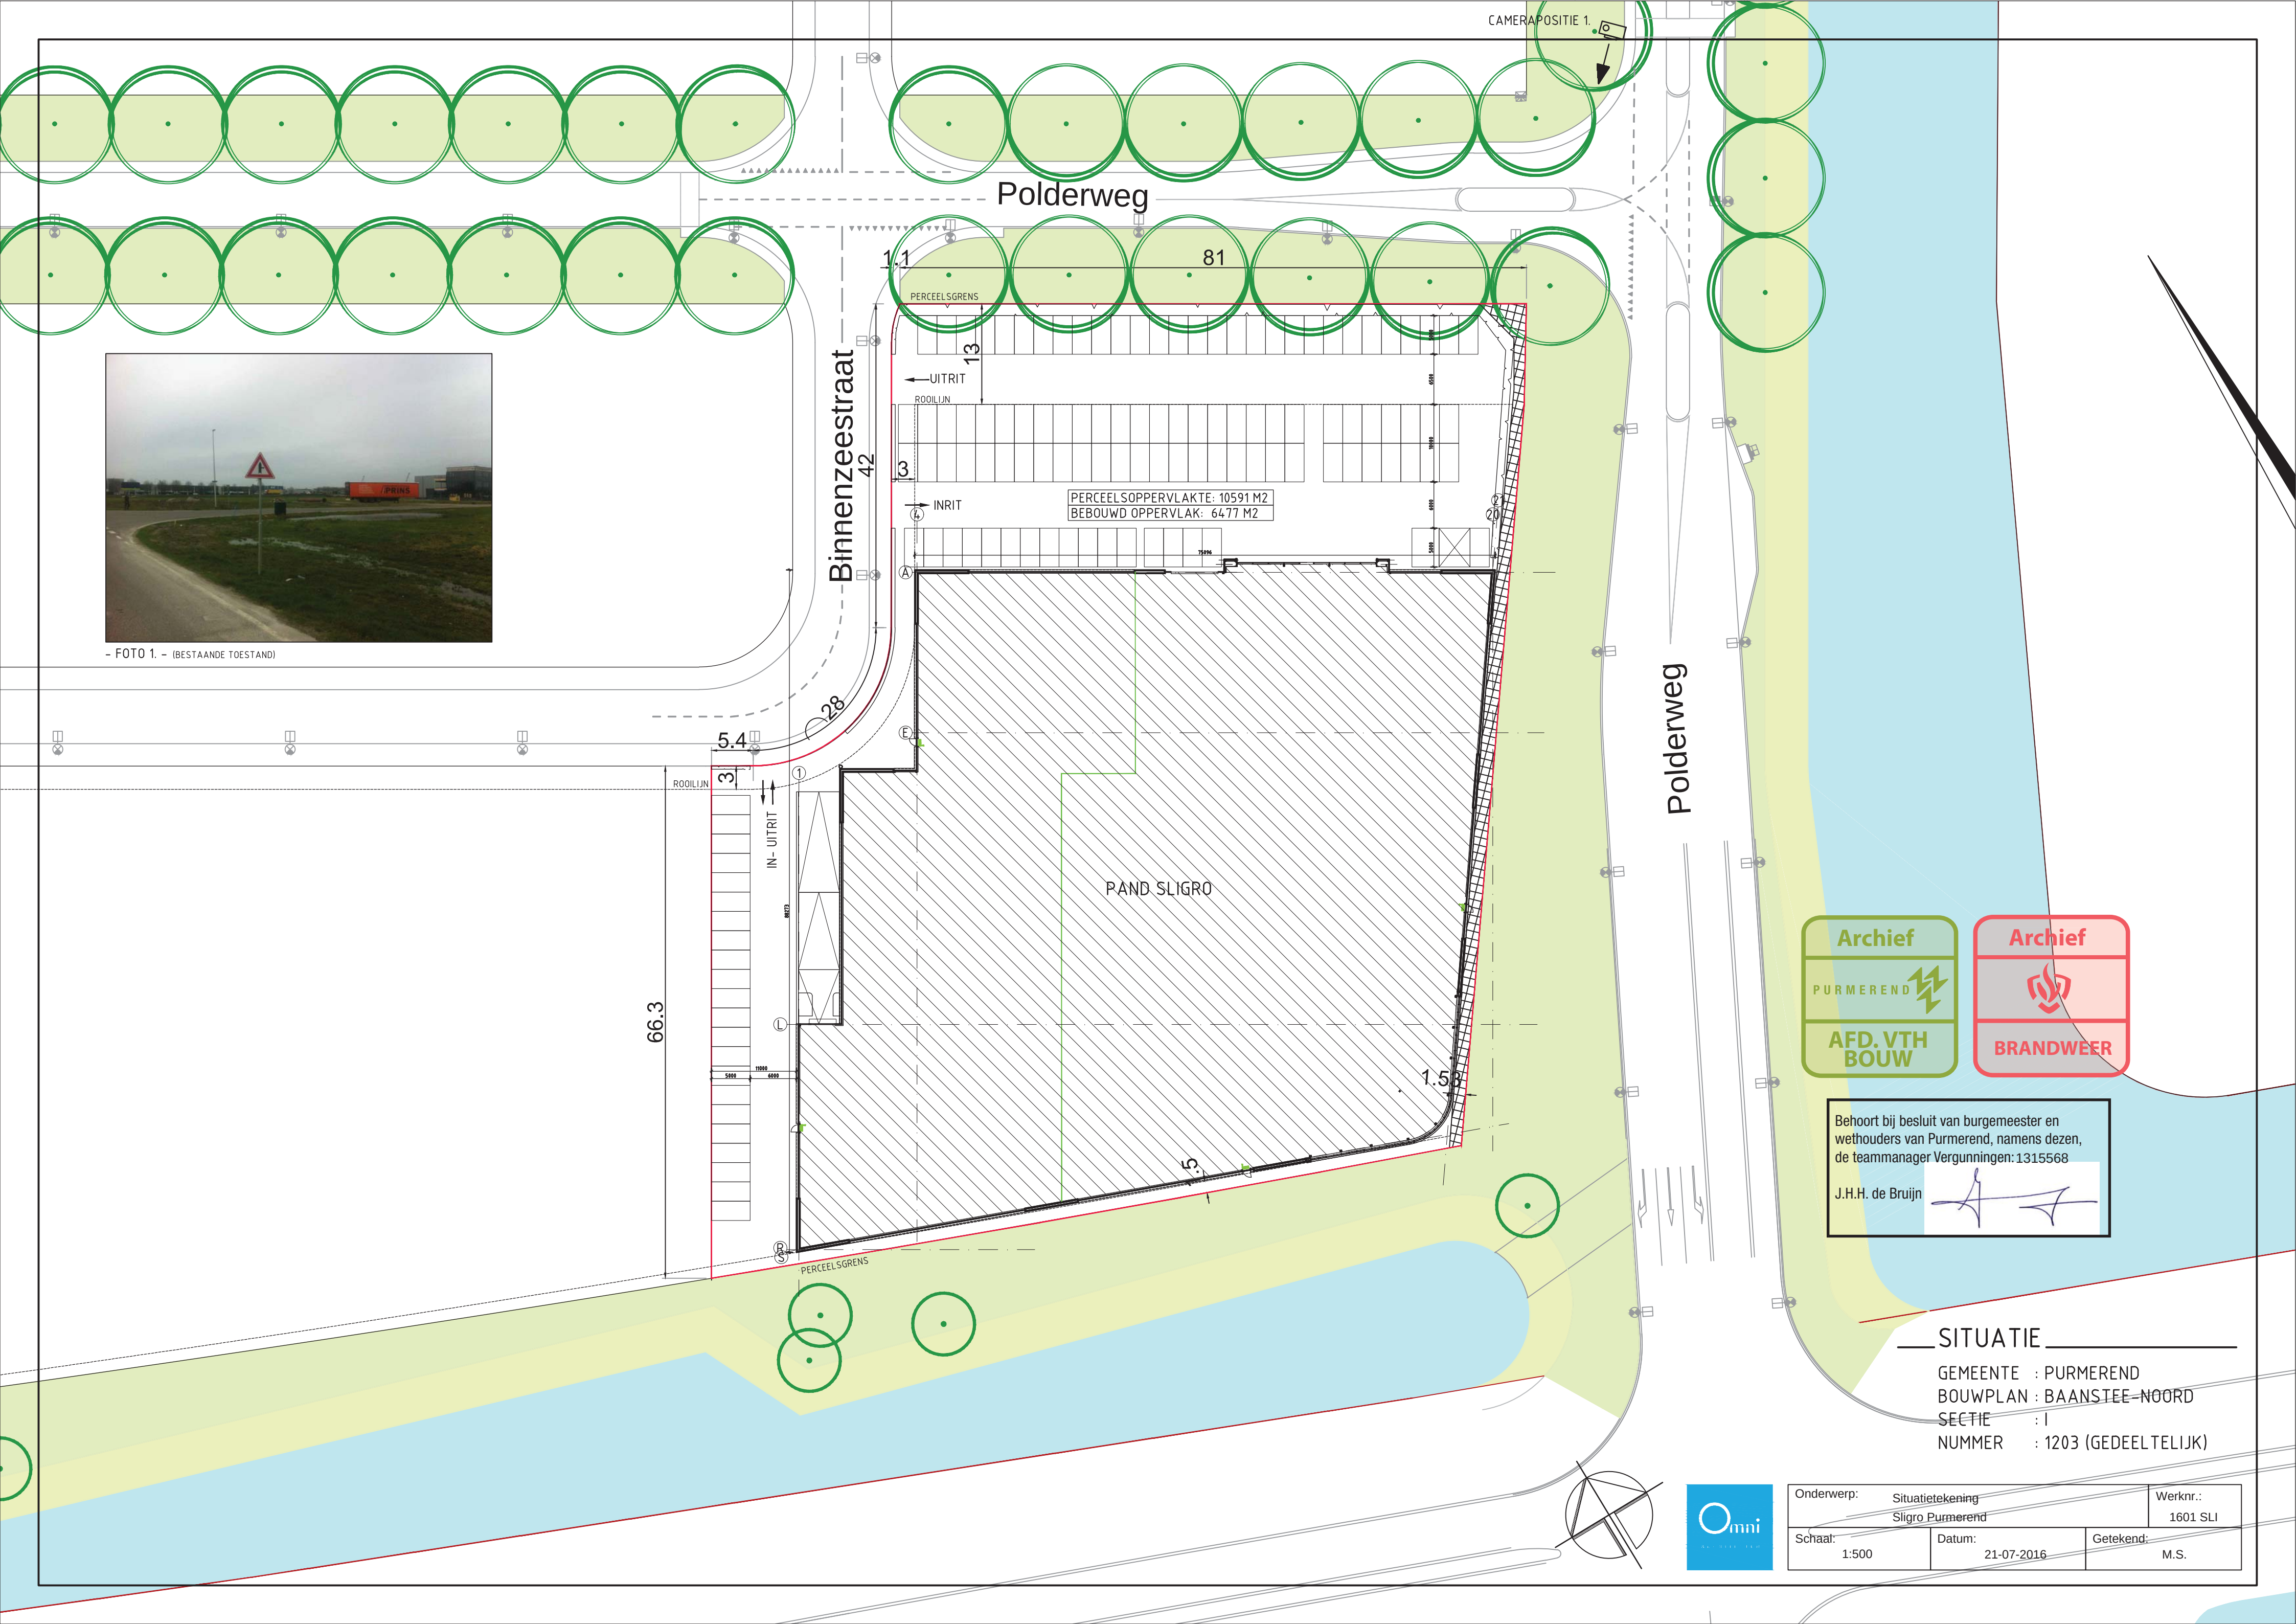

- FOTO 1. - (BESTAANDE TOESTAND)



Archief

PURMEREND

AFD. VTH BOUW

Archief

BRANDWEER

Behoort bij besluit van burgemeester en wethouders van Purmerend, namens dezen, de teammanager Vergunningen: 1315568

J.H.H. de Bruijn

SITUATIE

GEMEENTE : PURMEREND
BOUWPLAN : BAANSTEE-NOORD
SECTIE : I
NUMMER : 1203 (GEDEELTELIJK)



Onderwerp:	Situatietekening Sligro Purmerend	Werknr.:	1601 SLI
Schaal:	1:500	Datum:	21-07-2016
		Getekend:	M.S.