

Notitie

Referentienummer
01

Datum
25 mei 2012

Kenmerk
315099

Betreft
Purmerend, Hoornsebuurt: Advies archeologisch onderzoek.

1 Inleiding

De Bouwcompagnie is voornemens een gedeelte van de Hoornsebuurt te Purmerend te herstructureren. Hierbij zullen een aantal panden gesloopt worden, een nieuw pand gebouwd worden en een herinrichting van parkeerplekken en groenstroken plaatsvinden. Vooruitlopend op deze ontwikkeling is eerder in 2012 door Grontmij een archeologisch bureau- en booronderzoek uitgevoerd.¹ Voorafgaand aan de ontwikkeling dient nader archeologisch veldonderzoek uitgevoerd te worden. Dit rapport is door de bevoegde overheid beoordeeld en de gegeven adviezen zijn overgenomen.

Inmiddels is bekend wat de verwachte bodemverstoring zal zijn ten behoeve van de herstructurering. Middels deze notitie wil Grontmij met de aanvullende gegevens het advies verder nuanceren, waarbij nu zones kunnen worden aangewezen waar gravend archeologisch onderzoek wordt geadviseerd en andere zones vrijgesteld kunnen worden van de verplichting tot onderzoek.

2 Geplande ingreep

- De bijlage bevat een kaart waarop wordt aangegeven waar en ten behoeve waarvan de bodemingrepen zullen plaatsvinden, en hoe diep de betreffende ingreep zal zijn. Tevens zijn alle boorpunten van het archeologisch en milieuhygiënisch onderzoek weergegeven.² Bij deze boorpunten zijn waarden toegevoegd. Deze waarden geven de dikte van het pakket zand weer, dat in vrijwel de gehele locatie aan de oppervlakte ligt. Dit pakket is als een (sub)recente opgebracht pakket geïnterpreteerd, en varieert in dikte van 30 cm tot 125 cm, waarbij het gemiddelde 70 cm is. In dit pakket worden geen *in situ* bewaarde archeologische vondsten of sporen verwacht.

3 Advies

Aan de hand van alle nu beschikbare gegevens adviseert Grontmij het volgende:

- Een deel van het gebied wordt vrijgesteld van verder archeologisch onderzoek. Op deze locaties blijft de te verwachten bodemingreep binnen de ondergrens van het opgebrachte zandpakket. Het betreft: De locaties waar een herprofilering van de groenstrook en een herprofilering van het zandcunet wordt toegepast; de locaties waar een nieuwe zandcunet wordt aangebracht en waar teelaarde wordt aangebracht (zie bijlage 1).
- De plekken waar de bodemingreep plaatselijk de ondergrens van het opgebrachte zandpakket overschrijdt en eventueel aanwezige archeologische lagen aantast, worden onderzocht. Dit zijn de locaties waar sleuven worden gegraven ten behoeve van de aanleg van funderingsbalken alsmede de aanleg van riolering. Hier worden op strategische plekken proefsleuven aangelegd (zie bijlage 1). Hierbij wordt de archeologische verwachting, alsmede de waar-

¹ Archeologisch onderzoek herstructurering Hoornsebuurt te Purmerend. Bureauonderzoek en Inventariserend veldonderzoek IVO-B. GAR 1161, d.d. 3 mei 2012, Grontmij Nederland B.V.

² Verkennend bodemonderzoek, Plangebied Hoornsebuurt te Purmerend, d.d. 3 mei 2012, Grontmij Nederland B.V. / Nader bodemonderzoek en asbestonderzoek, Hoornsebuurt 22 te Purmerend, d.d. 3 mei 2012, Grontmij Nederland B.V.


dering van het terrein binnen de begrenzing van een monument van hoge archeologische waarde (historische stadskern Purmerend) getoetst.

4 Aandachtspunten

Bij het toepassen van bovenstaande advies, verdient het aanbeveling om rekening te houden met de volgende aandachtspunten:

- Ter hoogte van het Schipperspad ligt een gedempte watergang. De rioolsleuf en twee van de funderingssleuven liggen haaks op deze watergang (zie bijlage). Om inzicht te krijgen in de omvang en aard (aanwezigheid van beschoeiings- of kaderesten) hiervan zouden twee van de drie sleuven ter hoogte van de Schipperspad archeologisch onderzocht kunnen worden
- De opdrachtgever of de civieltechnische uitvoerder (aannemer) heeft de voorkeur voor het uitvoeren van de archeologische werkzaamheden ten tijde van het uitvoeren van de civieltechnische werkzaamheden


Wesley van Breda
Adviseur archeologie
Grontmij Nederland B.V.
Wesley.vanbreda@grontmij.nl
Tel. 06 22815535

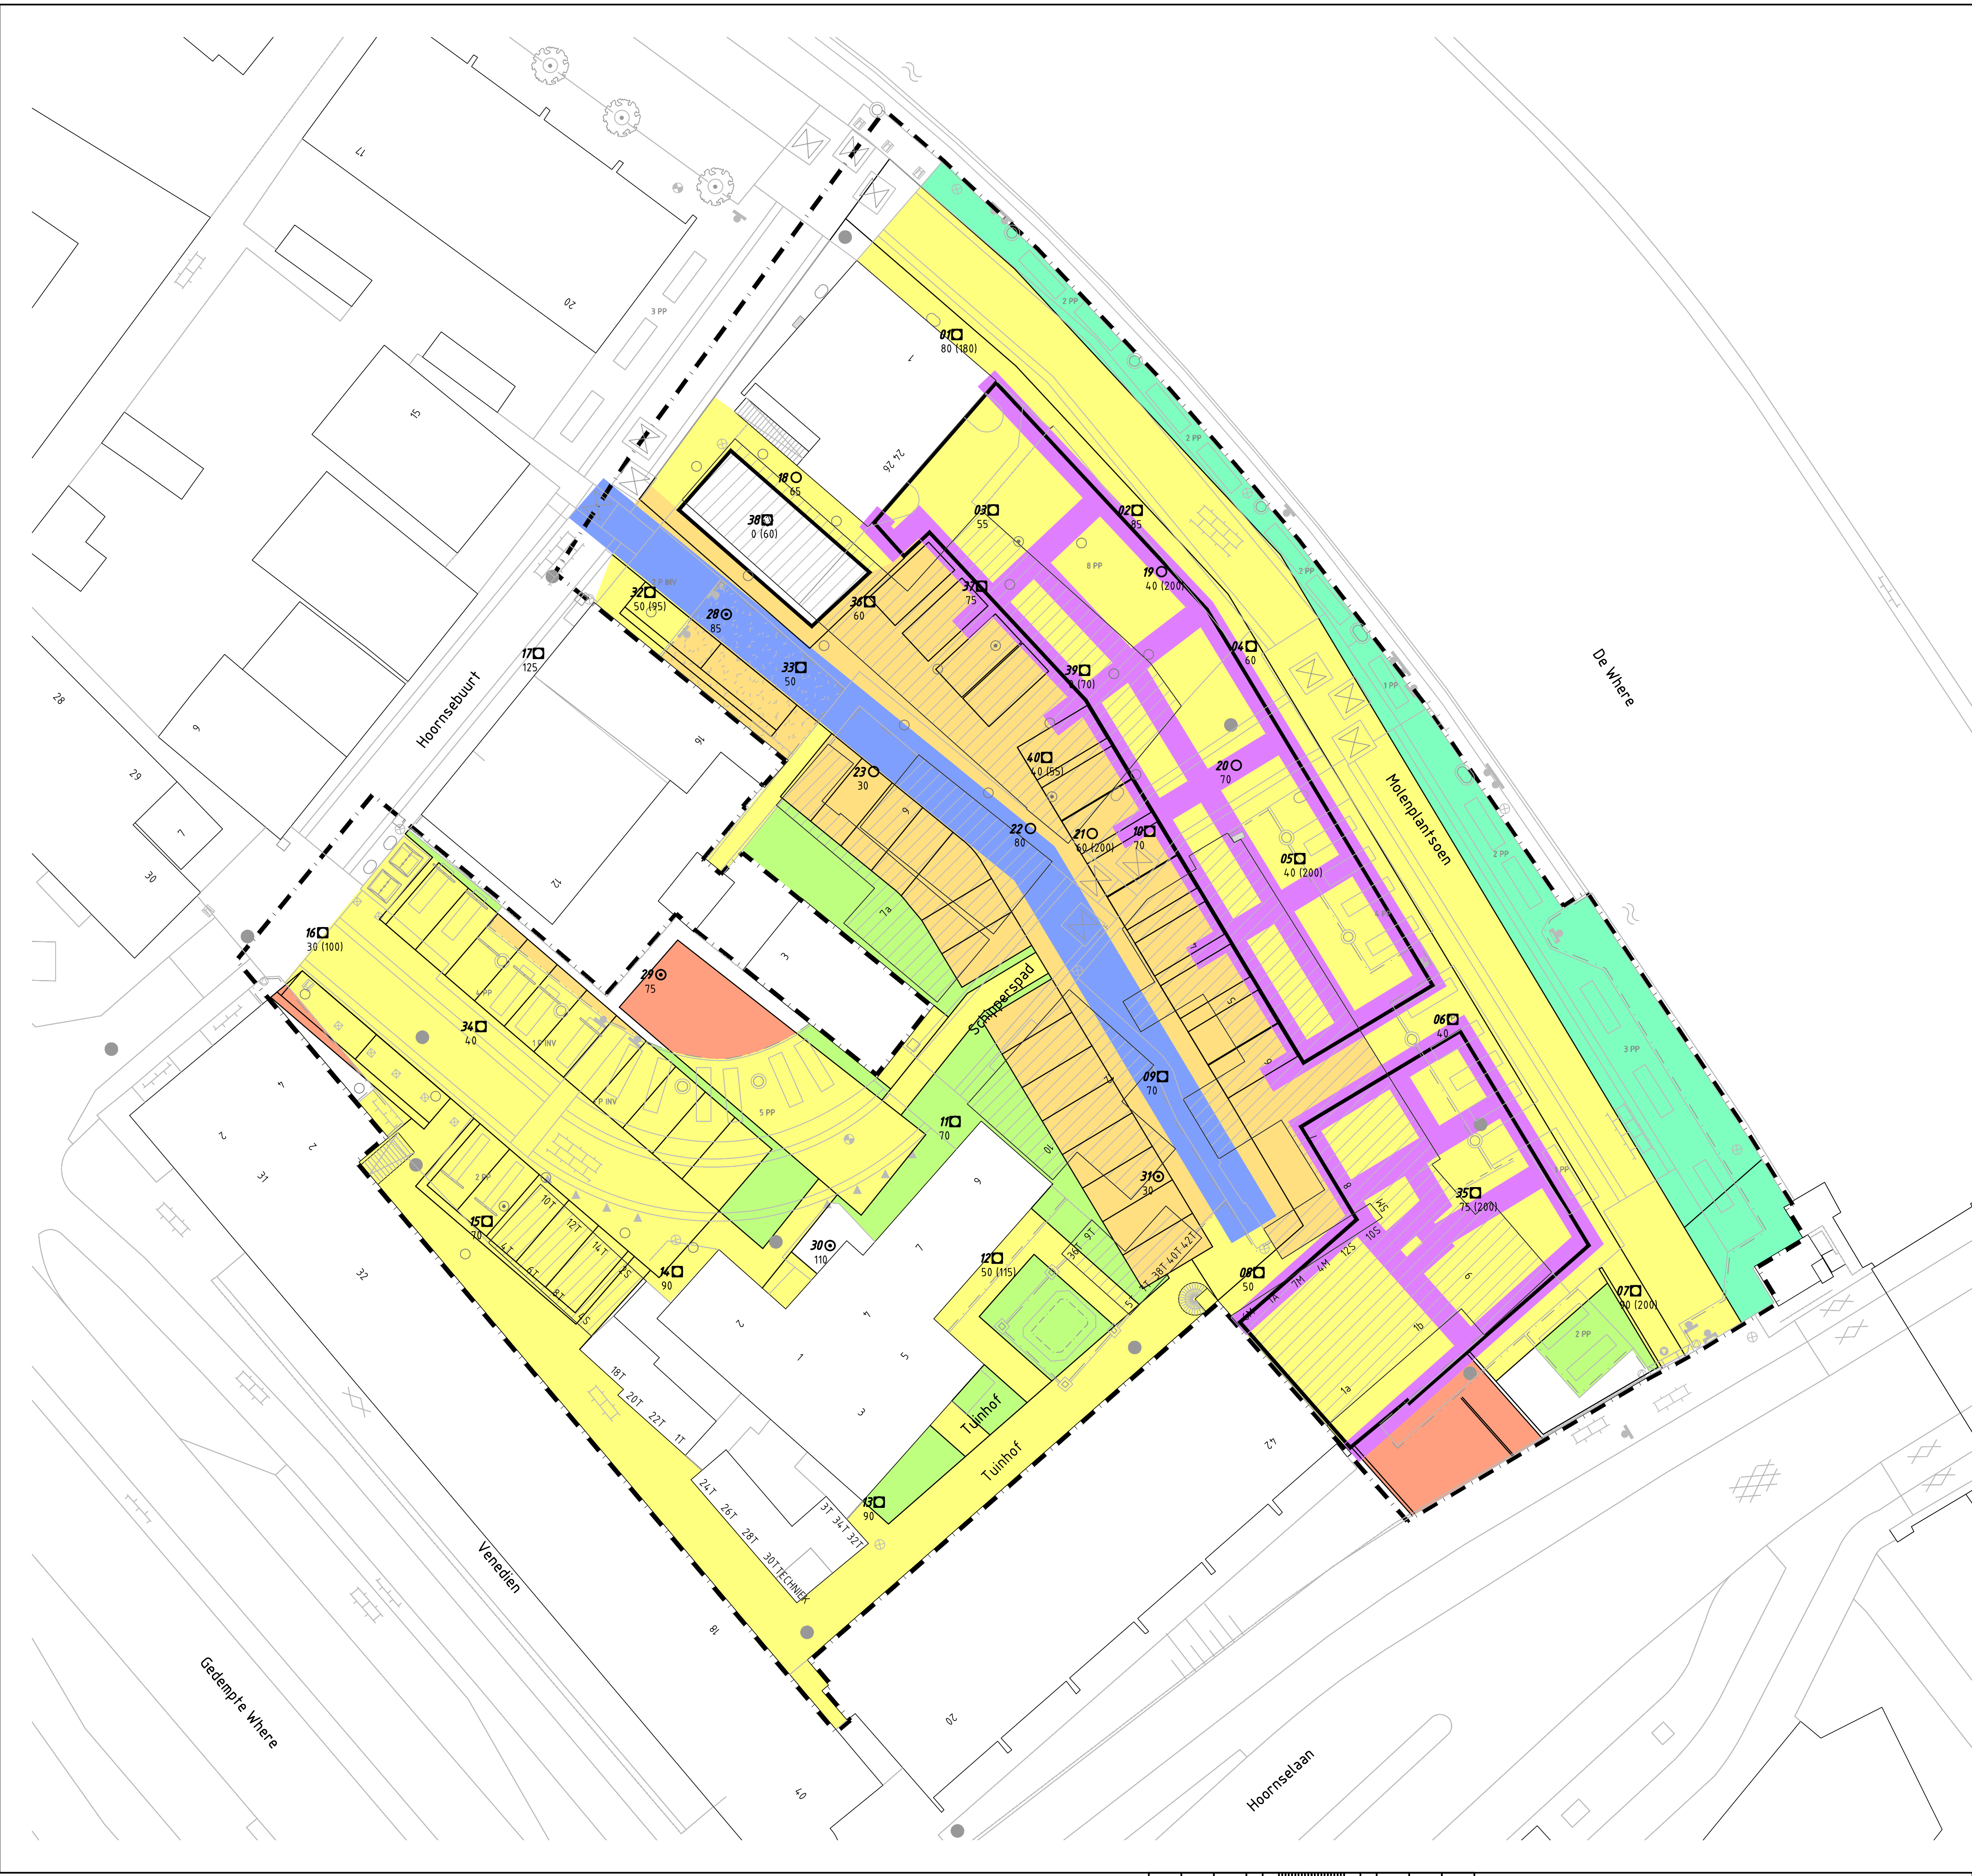

- VERKLARING
- Boring
 - Boring met peilbuis
 - Gegraven gat met boring
 - Bestaande boring
 - Bestaande boring met peilbuis

- VERKLARING
- HERPROFILEREN GROENSTROOK TOT EEN DIEPTTE VAN 100mm
 - HERPROFILEREN ZANDCUNET TOT EEN DIEPTTE VAN 200mm
 - AANBRENGEN TEELAARDE TOT EEN DIEPTTE VAN 200mm
 - AANBRENGEN ZANDCUNET TOT EEN DIEPTTE VAN 300mm
 - AANBRENGEN ZANDCUNET TOT EEN DIEPTTE VAN 400mm
 - GRAVEN FUNDERINGSBALKEN TOT EEN DIEPTTE VAN 1250mm
 - GRAVEN RIJOLSLEUR TOT EEN DIEPTTE VAN 1500mm
 - GEEN GRAAFWERKZAAMHEDEN
 - DIKTE BESTAAND OPGEBRACHTTE ZANDPAKKET (MOGELIJKE DIKTE OPGEBRACHTTE ZANDPAKKET)
 - TE SLOPEN PANDEN
 - BEGREZING PLANGEBIED

ONDERZOEK

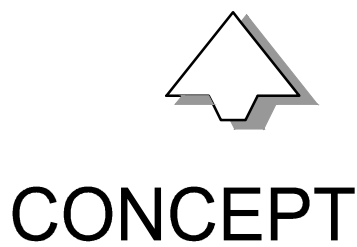

MATEN IN METERS
DIAMETERS IN MILLIMETERS
HOOGTEMATEN IN METERS T.O.V. N.A.P.

Oprichtgever
BOUWCOMPAGNIE
Project
HERSTRUCTURERING HOORNSEBUURT TE PURMEREND
Onderdeel
GRAAFDIEPTES T.B.V. ARCHEOLOGIE

Tekeningnummer	Rev.	Bestandsnaam	Formaat	Schaal	Blad	Aantal
107		315099108.dwg	A1	1:200		
Kantoor	Projectnummer	Besteknummer	Datum van uitgave	Get.	Gez.	Acc.
	315099		24-05-2012	PK		



www.grontmij.nl

© Grontmij Nederland B.V. Alle rechten voorbehouden

Plotdatum : 24-5-2012

P:\315099\Gad\315099108.dwg