


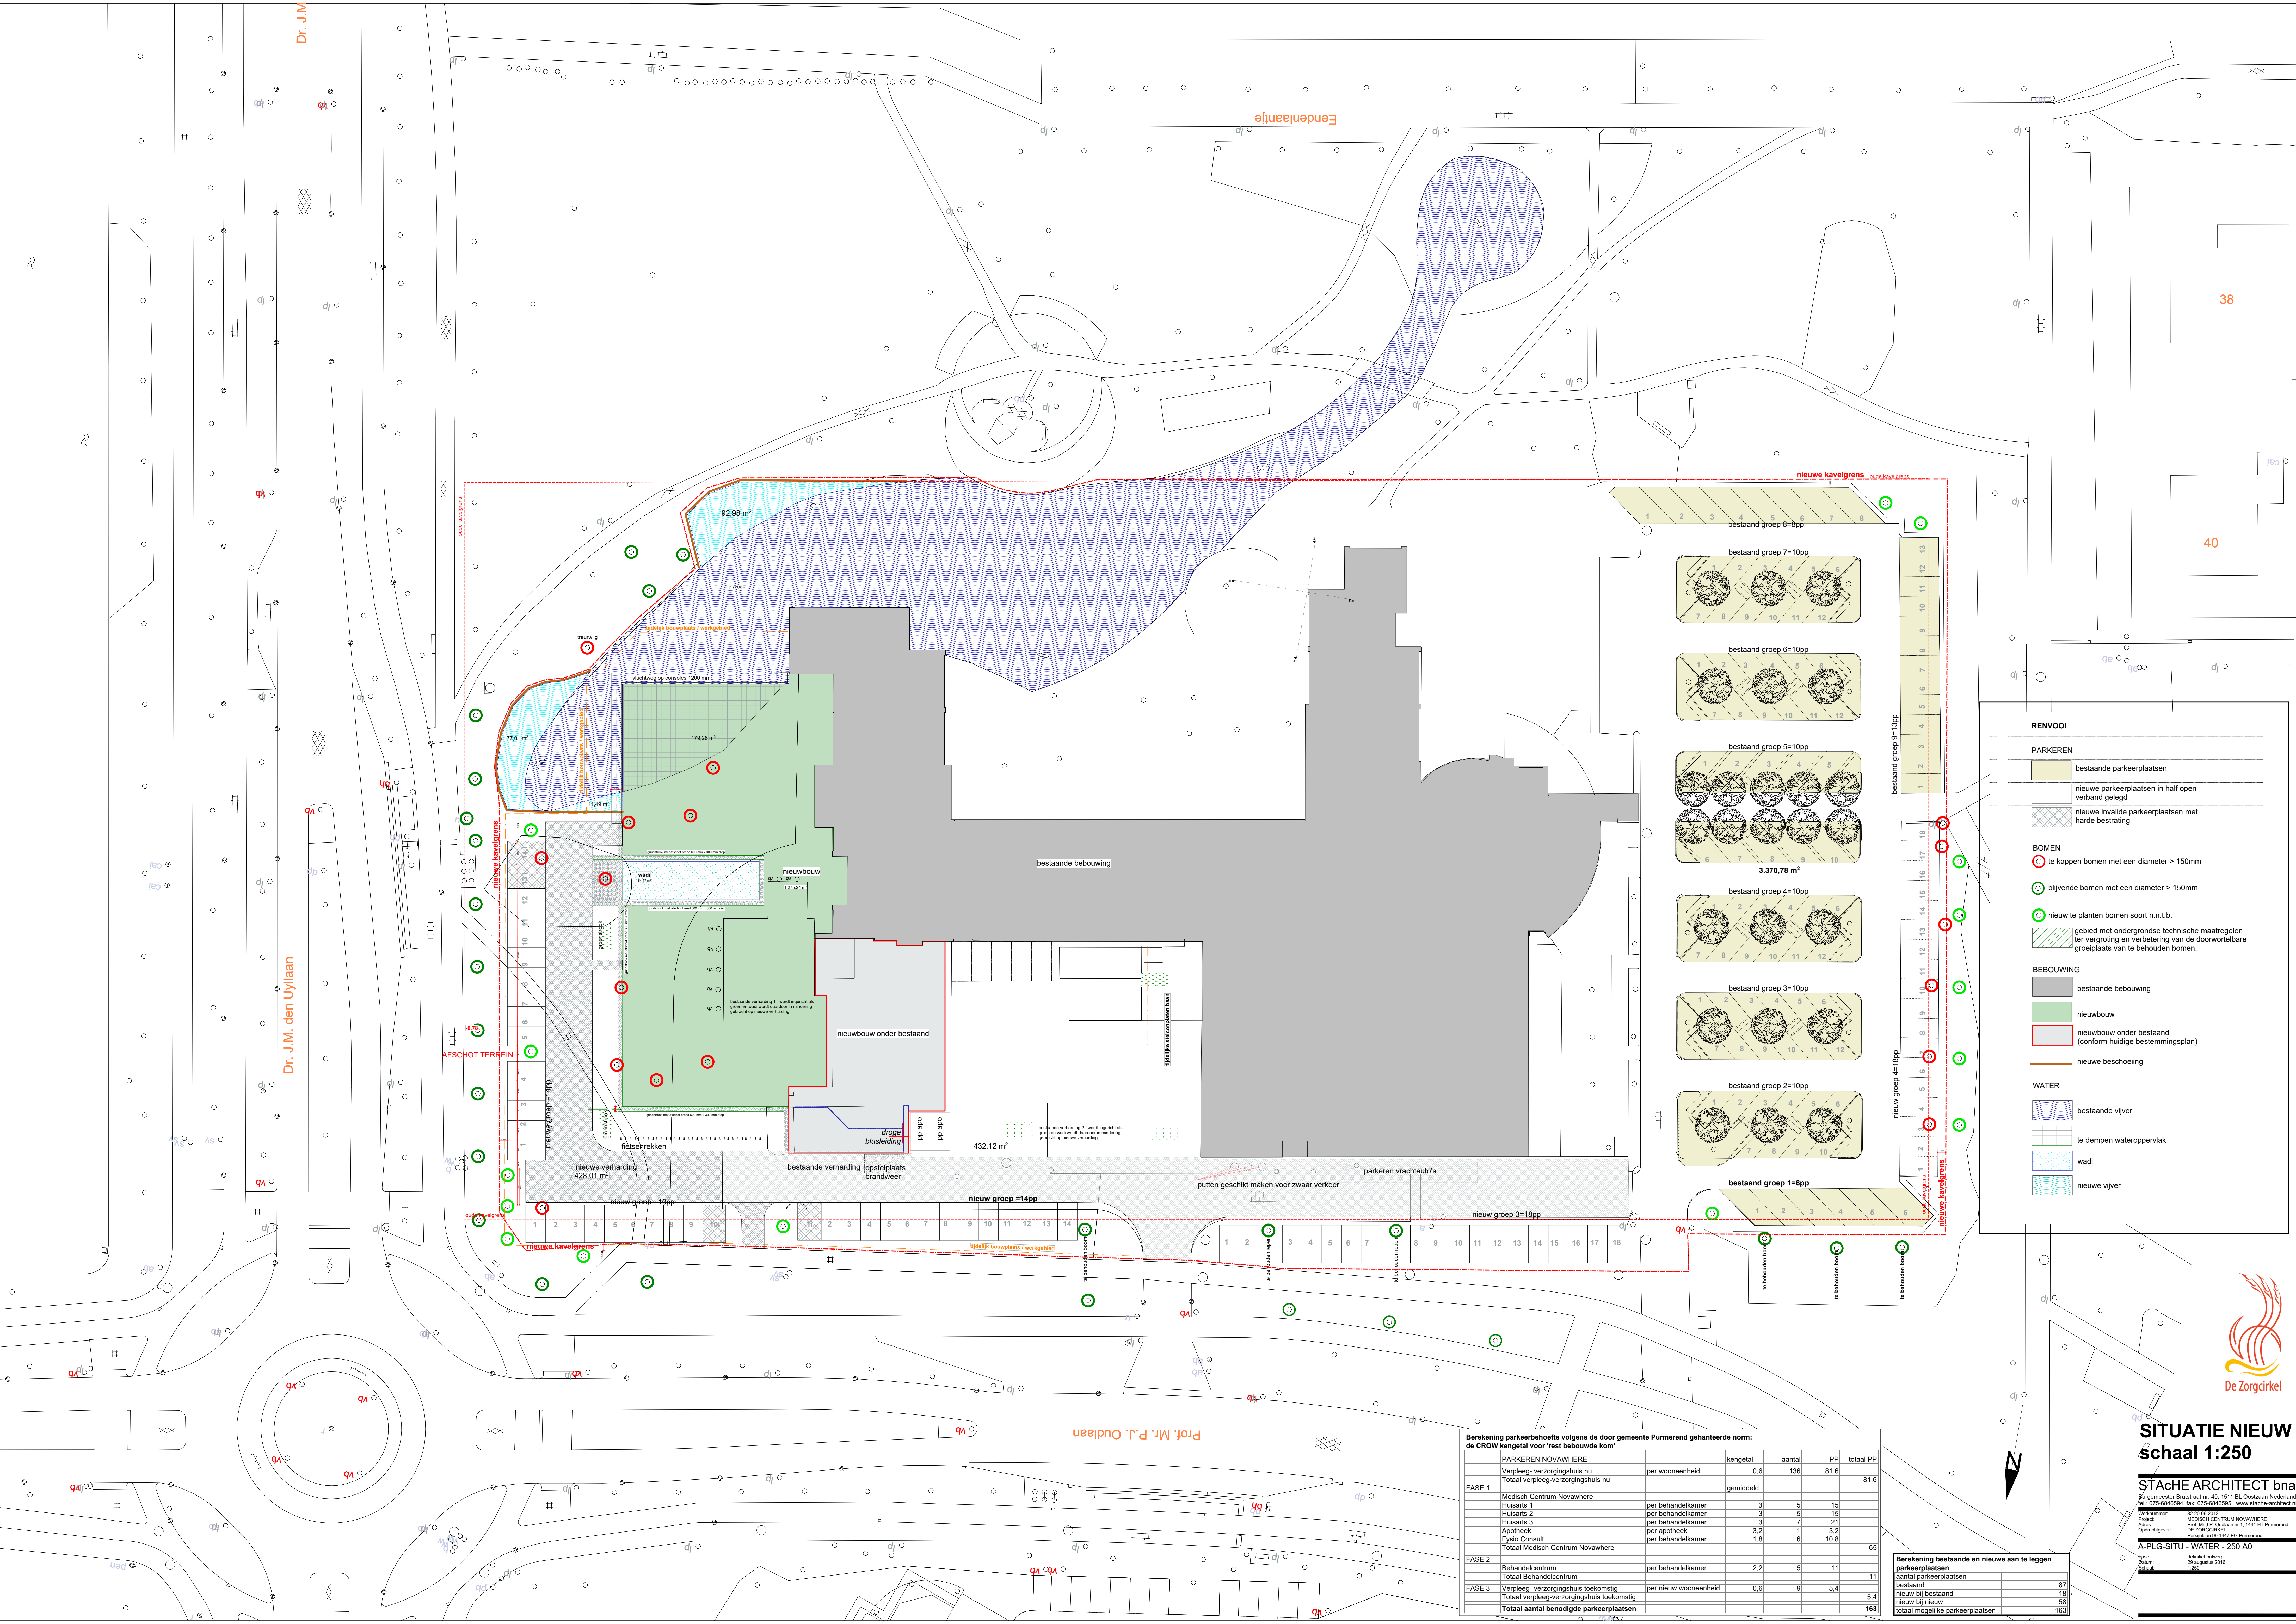

RENVOOI

PARKEREN

bestaande parkeerplaatsen

nieuwe parkeerplaatsen in half open verband gelegd

nieuwe invalide parkeerplaatsen met harde bestrating

BOMEN

te kappen bomen met een diameter > 150mm

blijvende bomen met een diameter > 150mm

nieuw te planten bomen soort n.n.t.b.

gebied met ondergrondse technische maatregelen ter vergroting en verbetering van de doorvoertbare groepplaats van te behouden bomen.

BEBOUWING

bestaande bebouwing

nieuwbouw

nieuwbouw onder bestaand (conform huidige bestemmingsplan)

nieuwe beschoeiing

WATER

bestaande vijver

te dempen wateroppervlak

wadi

nieuwe vijver

Berekening parkeerbehoefte volgens de door gemeente Purmerend gehanteerde norm: de CROW kengetal voor 'rest bebouwde kom'					
PARKEREN NOVAWHERE		kengetal	aantal	PP	totaal PP
Verpleeg- verzorgingshuis nu		per wooneenheid	0,6	136	81,6
Totaal verpleeg- verzorgingshuis nu		gemiddeld			81,6
FASE 1					
Medisch Centrum Novawhere					
Huisarts 1	per behandelkamer	3	5	15	
Huisarts 2	per behandelkamer	3	5	15	
Huisarts 3	per behandelkamer	3	7	21	
Apotheek	per apotheek	3,2	1	3,2	
Eyes Consult	per behandelkamer	1,8	6	10,8	
Totaal Medisch Centrum Novawhere					65
FASE 2					
Behandelen centrum		per behandelkamer	2,2	5	11
Totaal Behandelen centrum					11
FASE 3					
Verpleeg- verzorgingshuis toekomstig		per nieuw wooneenheid	0,6	9	5,4
Totaal verpleeg- verzorgingshuis toekomstig					5,4
Totaal aantal benodigde parkeerplaatsen					163

Berekening bestaande en nieuwe aan te leggen parkeerplaatsen	
aantal parkeerplaatsen	
bestaand	87
nieuw bij bestaand	16
nieuw bij nieuw	58
totaal mogelijke parkeerplaatsen	163



De Zorgcirkel

SITUATIE NIEUW

schaal 1:250

STAcHE ARCHITECT bna

Burgemeester Brakstraat nr. 40, 1511 BL Oostzaan Nederland
Tel: 075-6846584, E-mail: 075-6846585, www.stache-architect.nl

Project:

Medisch Centrum Novawhere

Adres:

Post: Mr. P.J. Oudlaan 1, 1441 HT Purmerend

Opdrachtgever:

DE ZORG CIRCUL

Bestand:

15-11-17-18-19-2299-