

Bijlage 2


Tekeningen gewenste situatie

 Separaat bijgevoegd



Zuid-west gevel

1 : 100

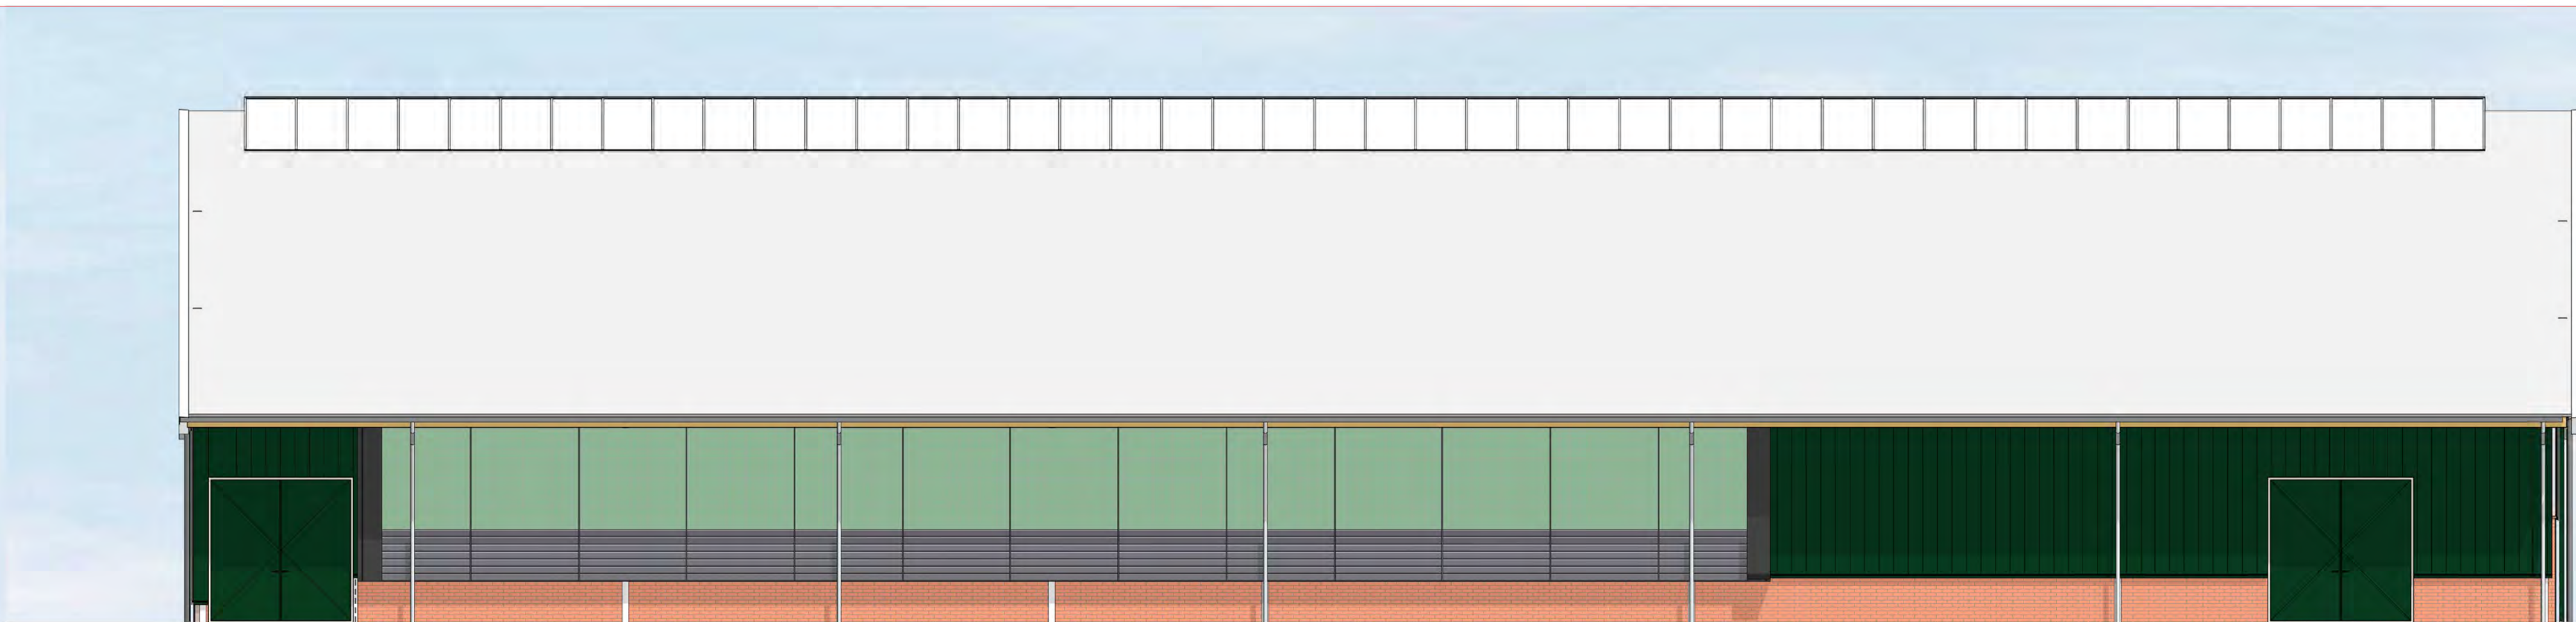

Noord-west gevel

1 : 100




Noord-oost gevel

1 : 100




Zuid-oost gevel

1 : 100

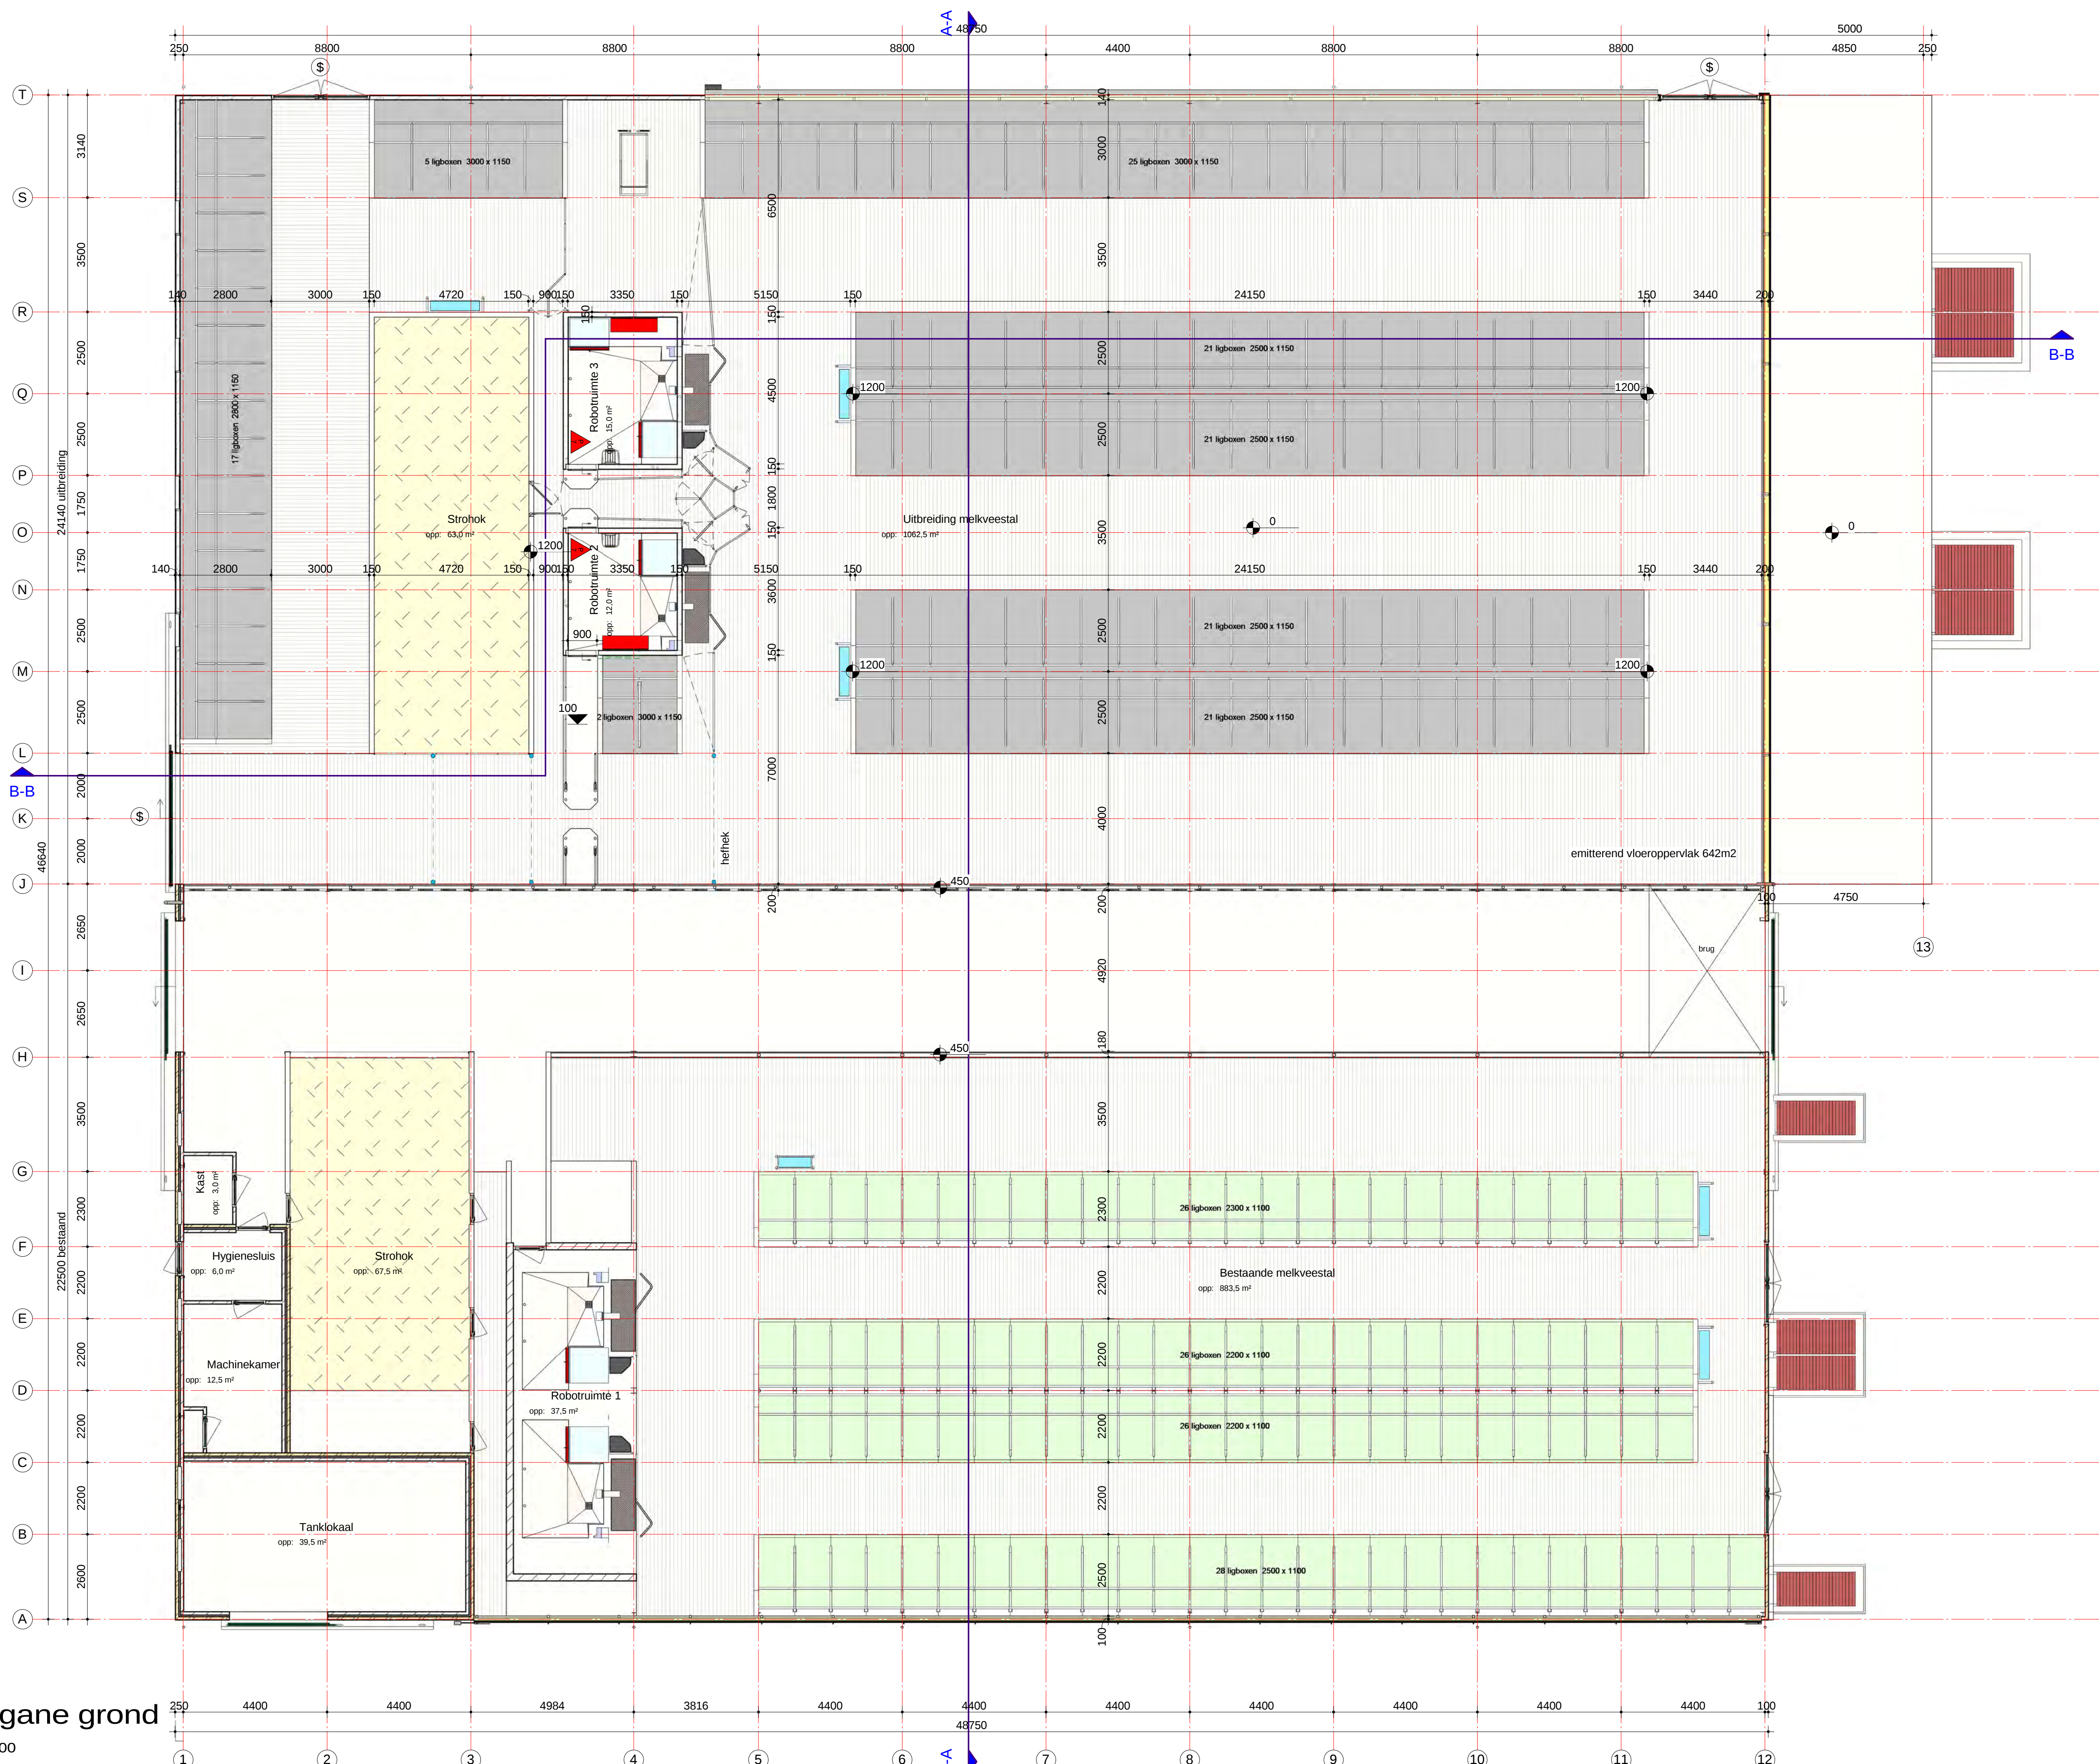


begane grond

1 : 100

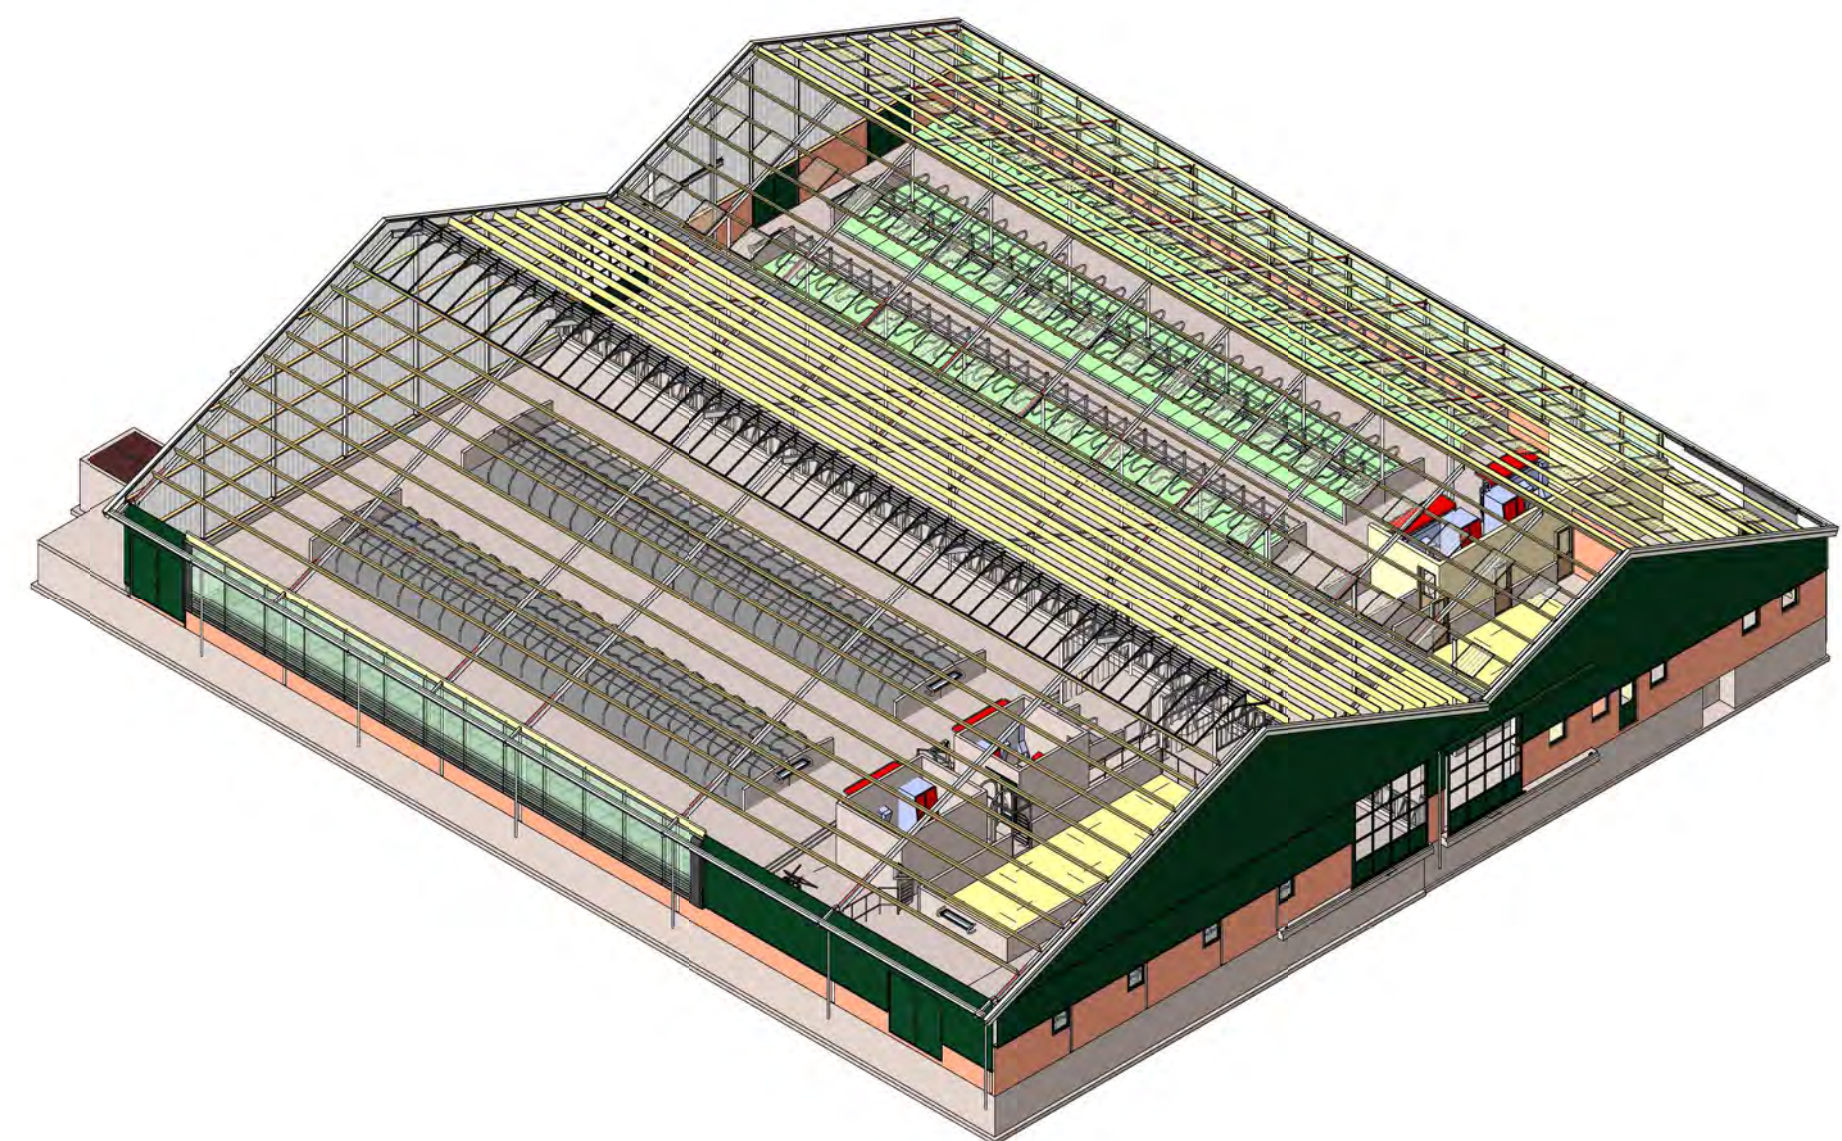

3D isometrie

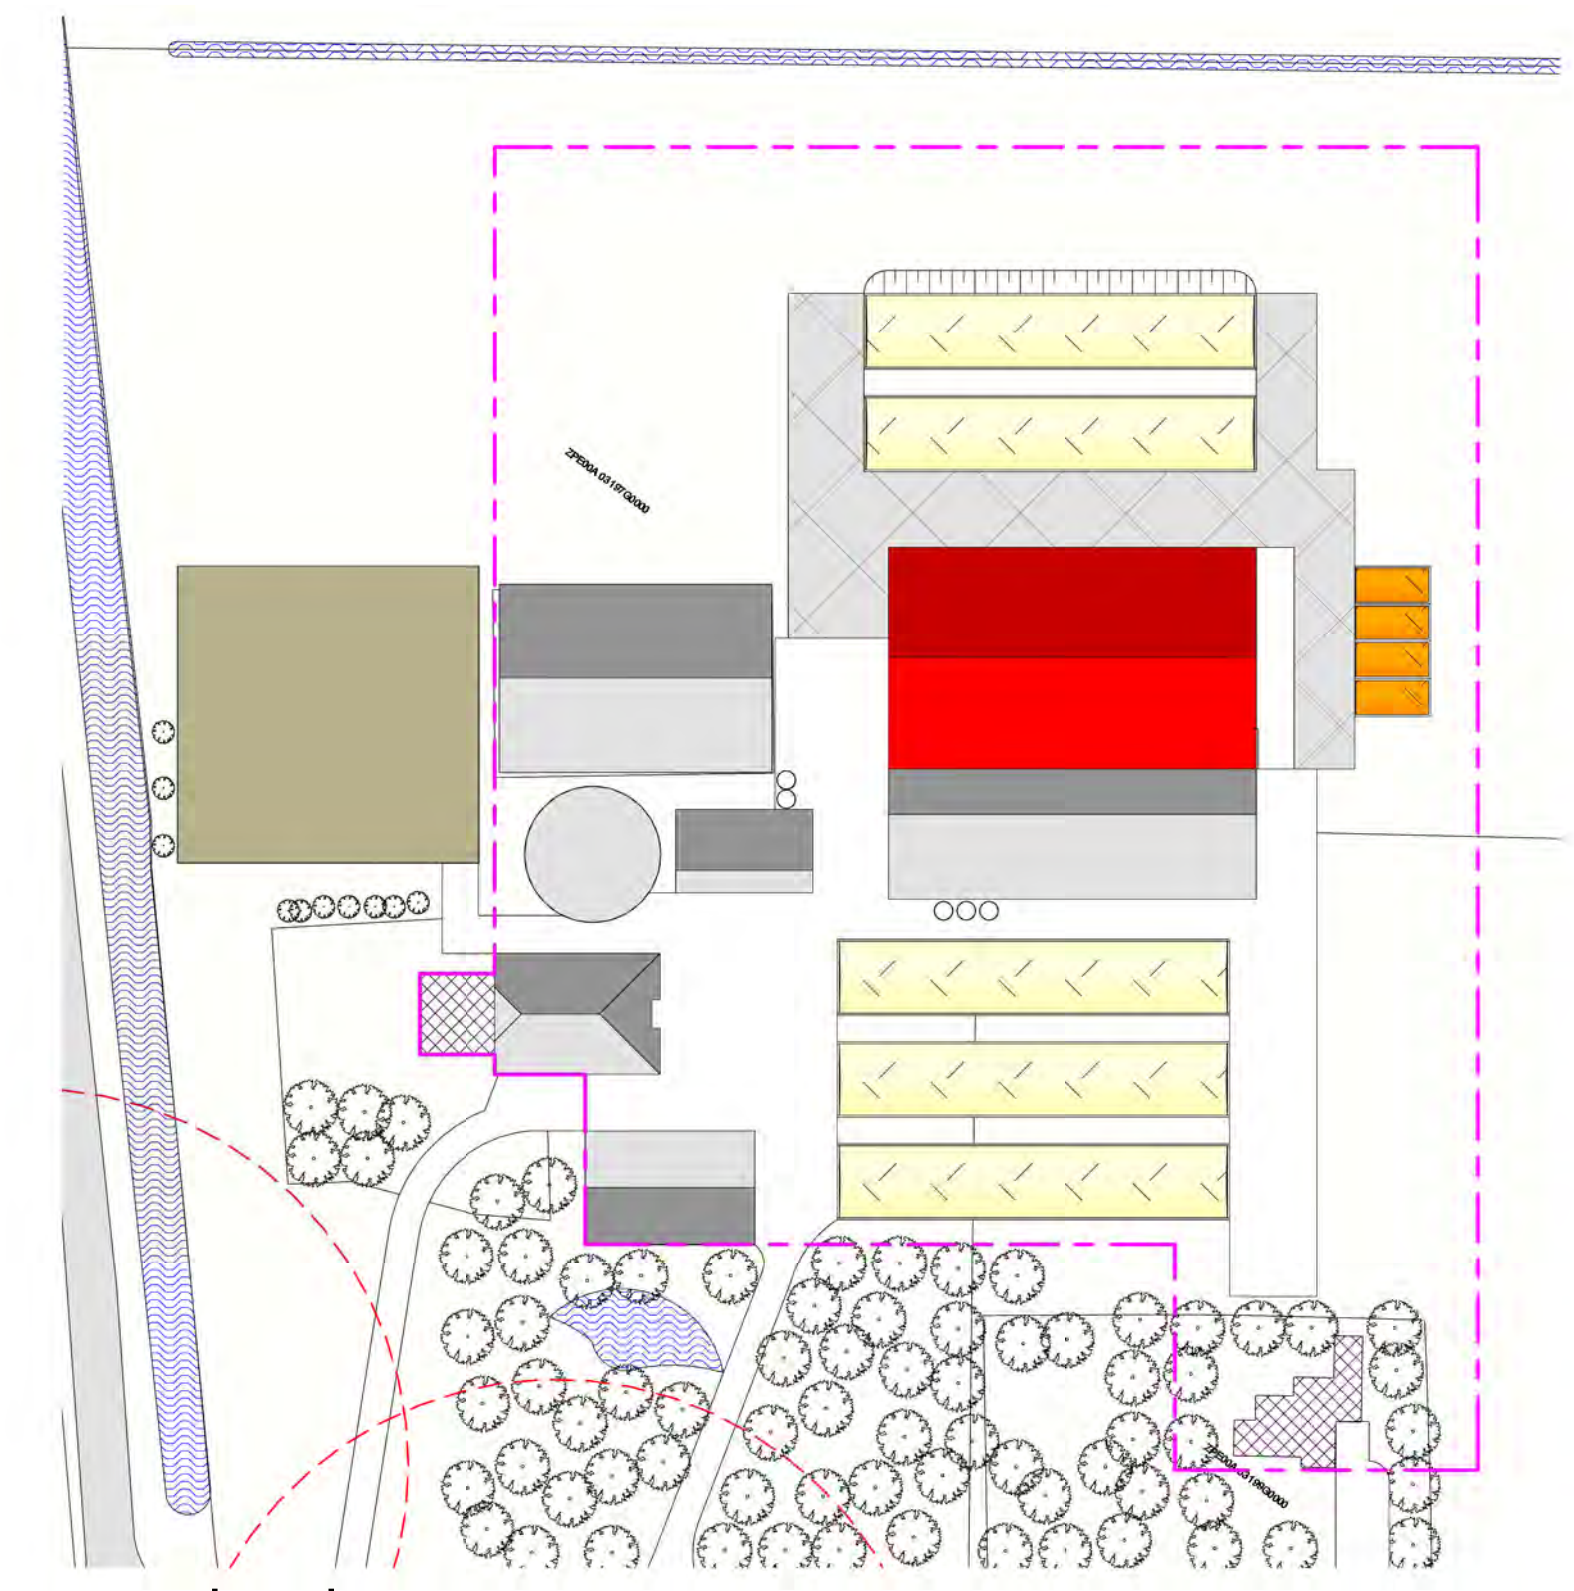

situatie
1 : 1000

kleuren- materiaalstaat

onderdeel	Materiaal	kleur
voortplaat	kunststof glas	RAL 6005 donkergroen
windbreukzijl	kunststof doek	RAL 6005 donkergroen
borstwering onder windgaas	prefab beton met steenstrips	donker rood (als bestaand)
meiselswerk kopgevel	damwand panelen	donker rood (als bestaand)
beplating kopgevel	sandwichpaneel	RAL 6005 donker groen
dak	gecoat plaatwerk	RAL 7035 lichtgrijs
daklijst	aluminium	RAL 9010 gebroken wit
dakgoot	aluminium	RAL 9010 gebroken wit
overheaddeuren	stalen paneeldeuren vv lichtstroken	RAL 6005 donkergroen
schuifdeuren	geïsoleerde sandwichdeuren vv lichtstrook	RAL 6005 donkergroen
kozijnen	kunststof	RAL 9010 gebroken wit
deuren	sandwich kunststof	RAL 6005 donkergroen

renvooi

- ▲ poederblusser vulgewicht in kg
- Ⓢ zonder sleutel of los voorwerp te openen
- Ⓢ brandslanghaspel slangopname
- Ⓢ bordje nooduitgang
- riolering HWA

Bouwdeel	BVO	NVO	Bruto Inhoud	Netto Inhoud
Bestaande melkveestal	1096,9 m²	1064,0 m²	6581,3 m³	6383,8 m³
Uitbreiding melkveestal	1096,9 m²	1064,0 m²	6581,3 m³	6383,8 m³
Uitbreiding melkveestal	1176,8 m²	1141,5 m²	9120,4 m³	8846,8 m³
Uitbreiding melkveestal	1176,8 m²	1141,5 m²	9120,4 m³	8846,8 m³

renvooi situatie	Handtekening opdrachtgever
- Bestaande melkveestal - Uitbreiding melkveestal - Bestaande melkveestal - Uitbreiding melkveestal - Bestaande melkveestal - Uitbreiding melkveestal	

alle maten in het werk controleren
constructies volgens opgave constructeur

WERKNO:
KON004

BLAD
B.A.01

SCHAL
1:100
1:1000

WERK
Uitbreiding melkveestal aan de Korte Belkmerweg te 't Zand

OMSCHRIJVING
Bouwaanvraag

OPDRACHTGEVER
VOF N.S. Kemijn
Korte Belkmerweg 21, 1756 CC 't Zand

HANDTEKENING OPDRACHTGEVER

PROJECTLEIDER
J. Verweij

DATE
06-03-2014

GETEKEND
K. de Weerd


TEKENING
A D G
B E H
C F I

WISSELING


© COPYRIGHT 2007 ALLE RECHTEN VOORBEHOUDEN

Stalontwerp met visie




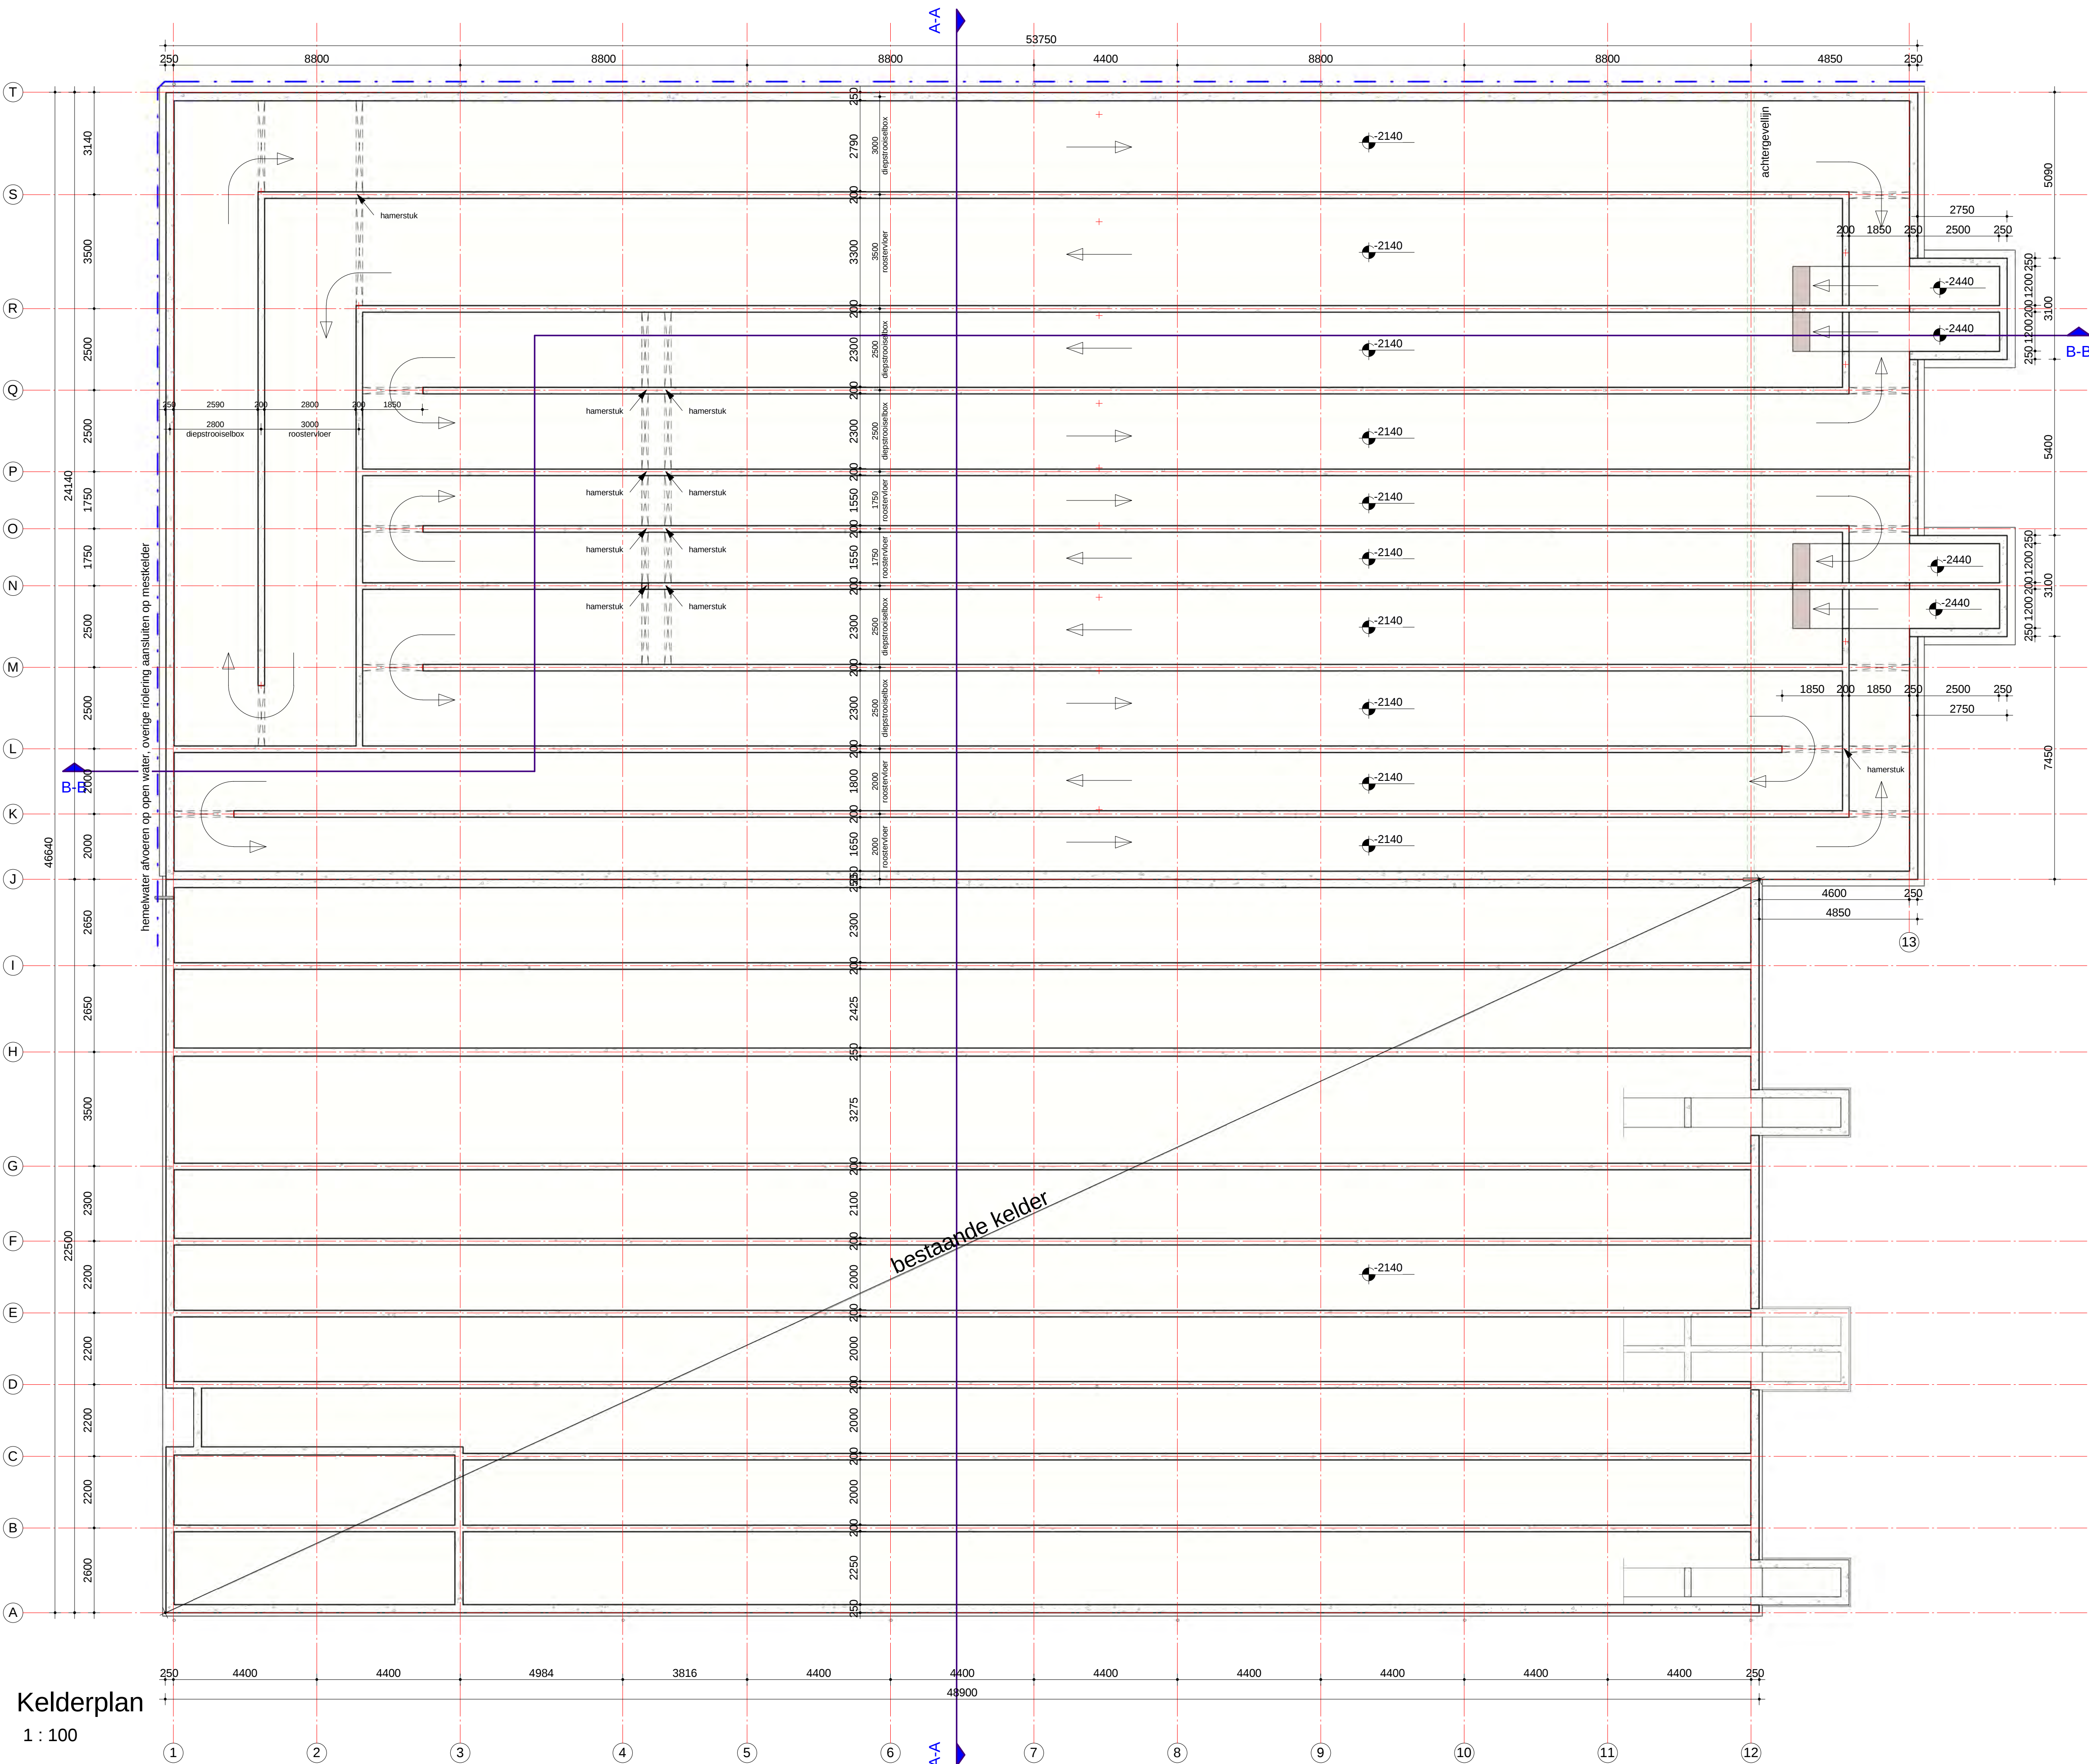


Kelderplan
1 : 100

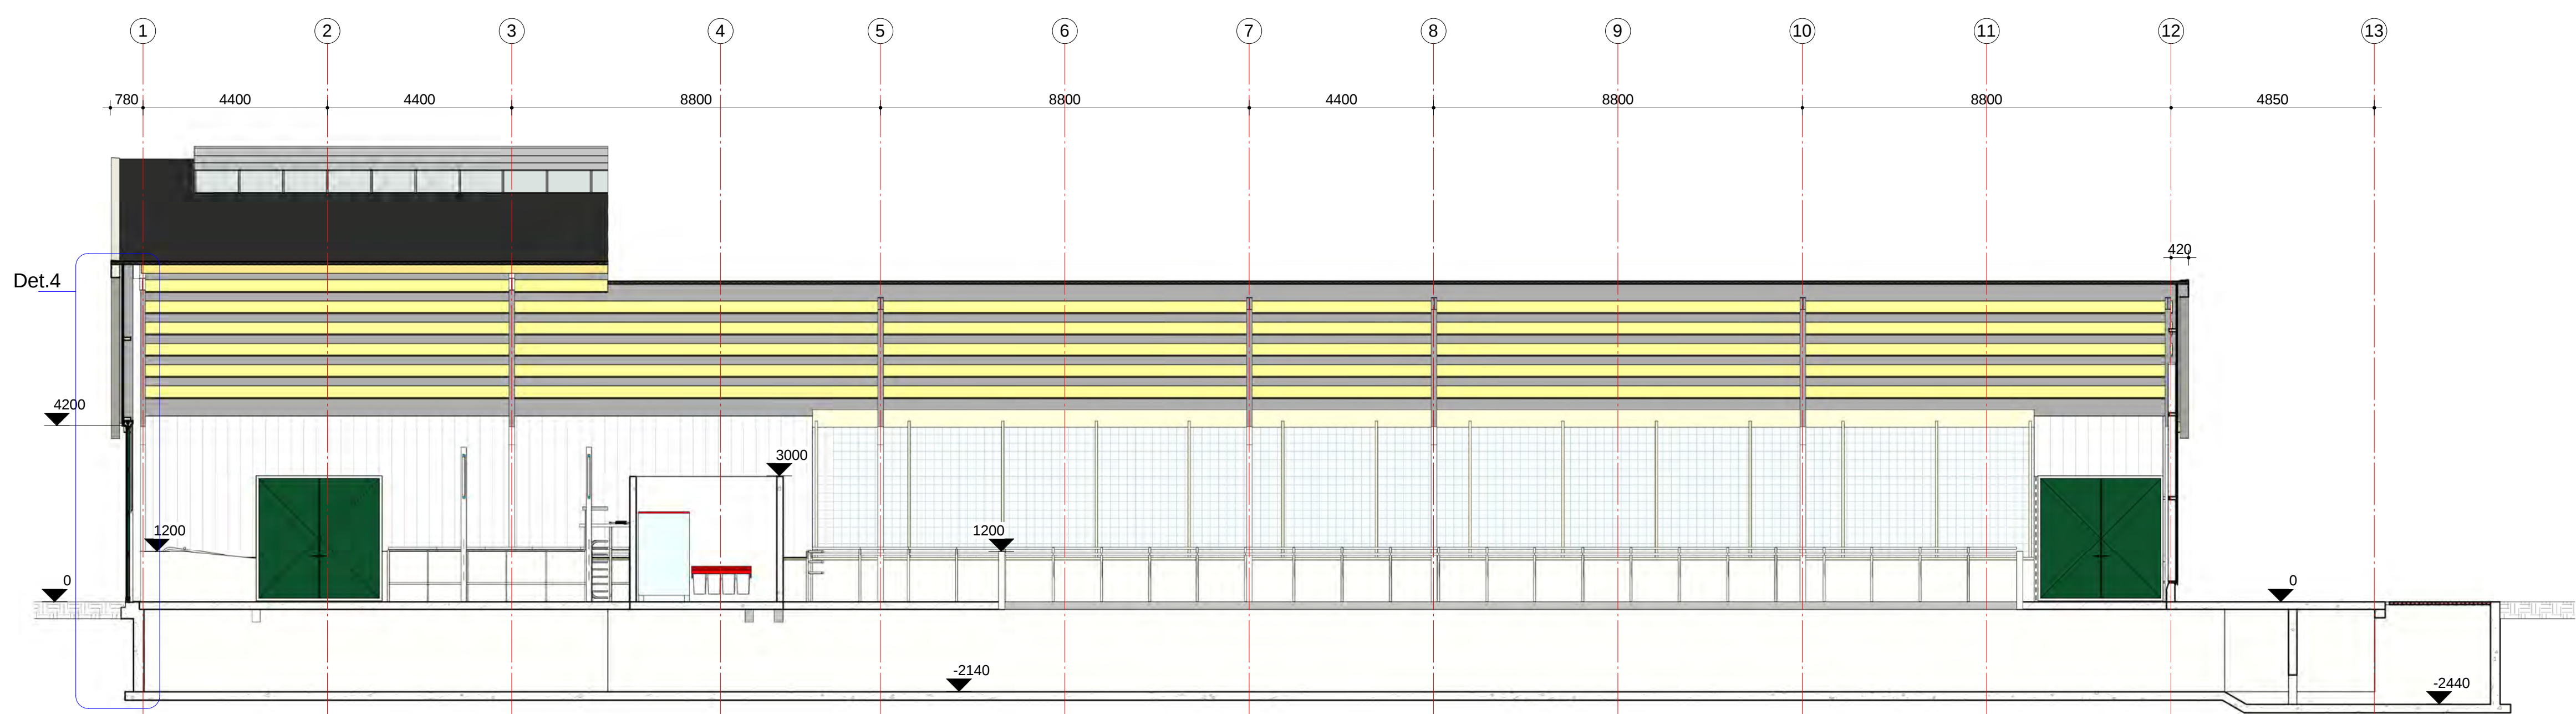


B-B
1 : 100

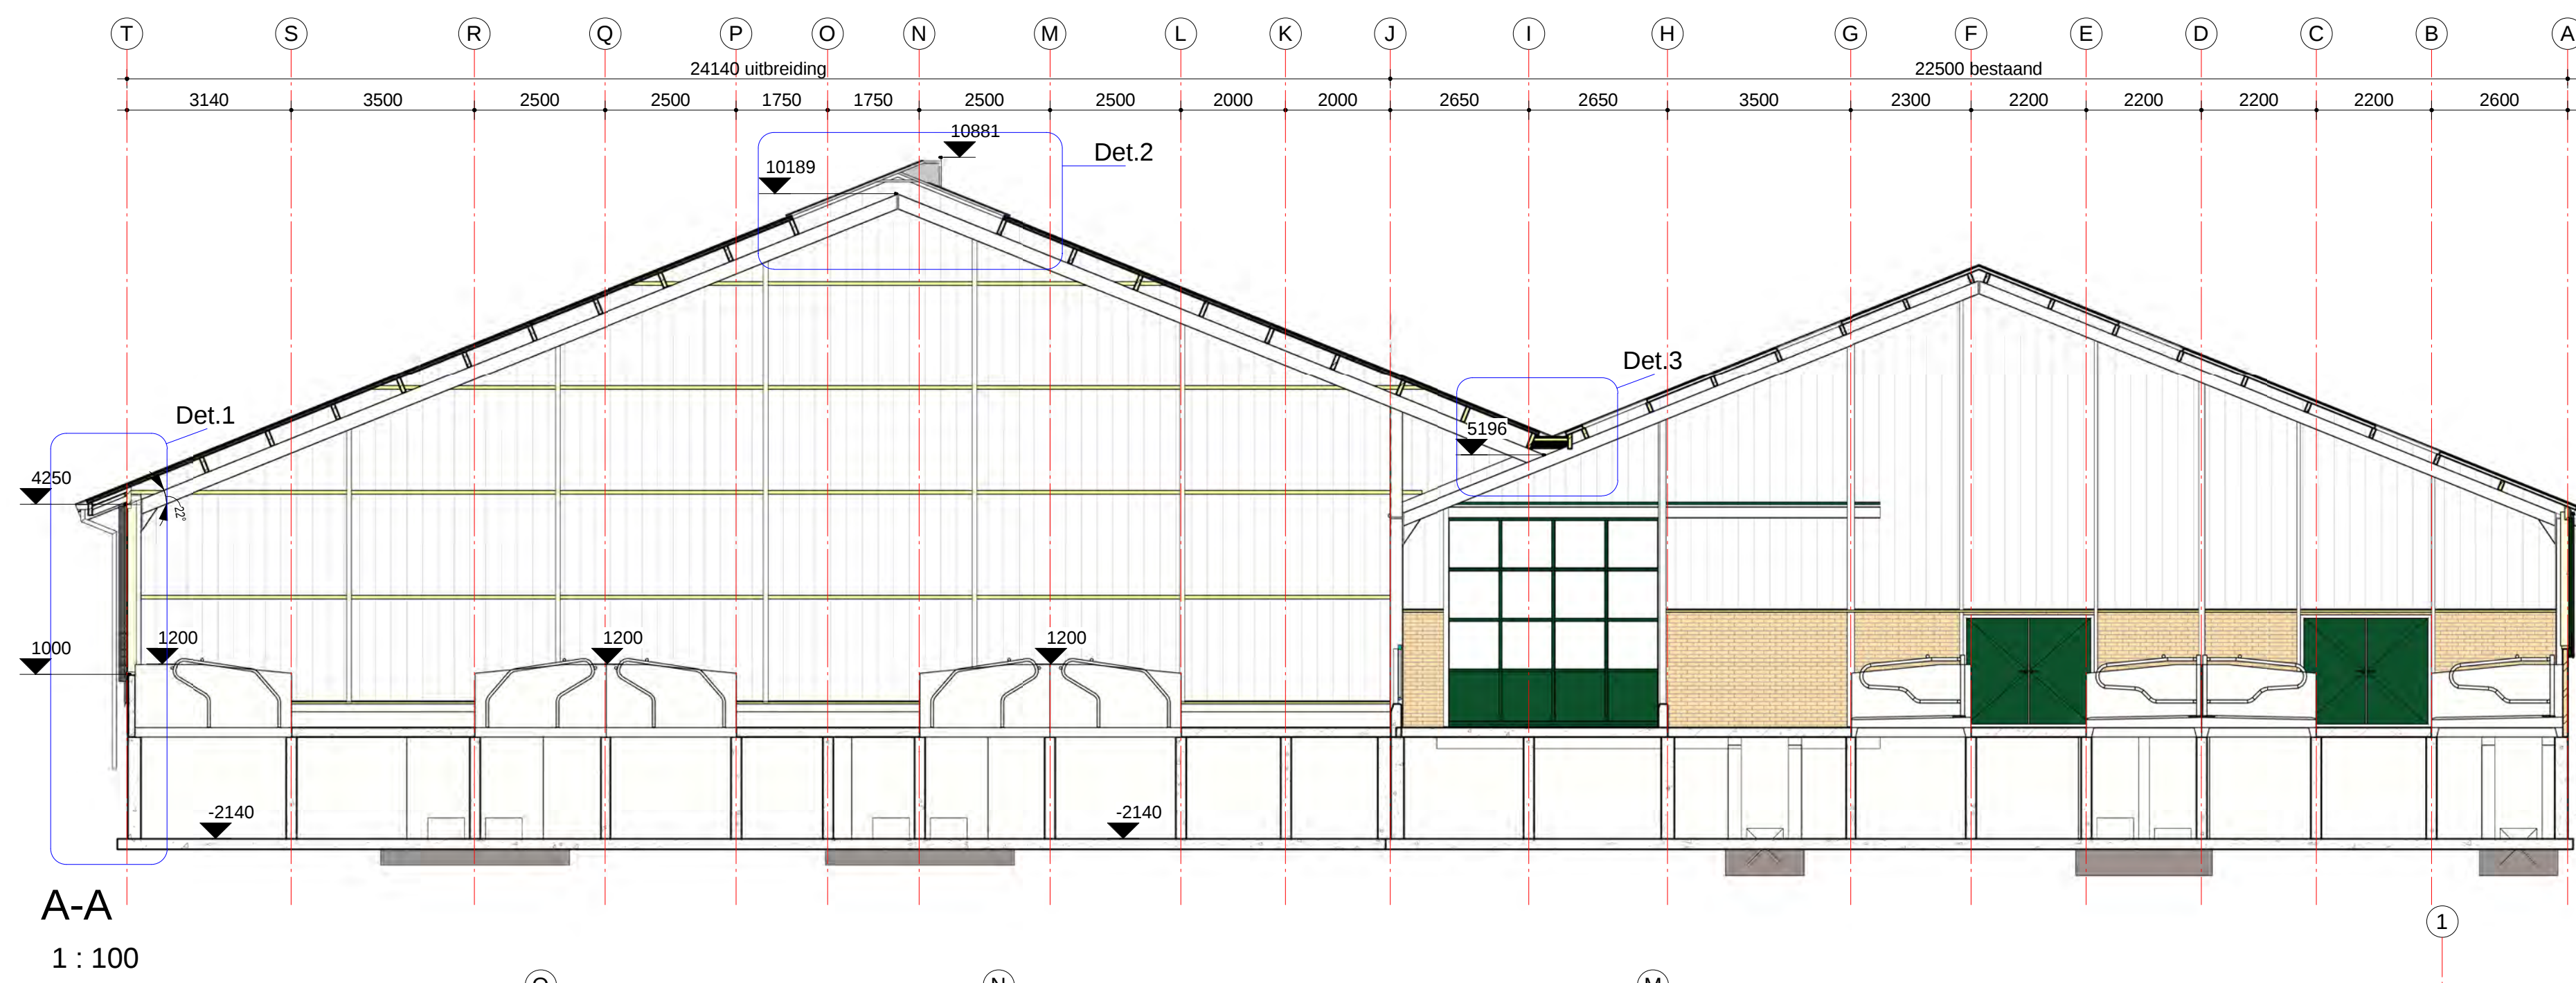


A-A
1 : 100

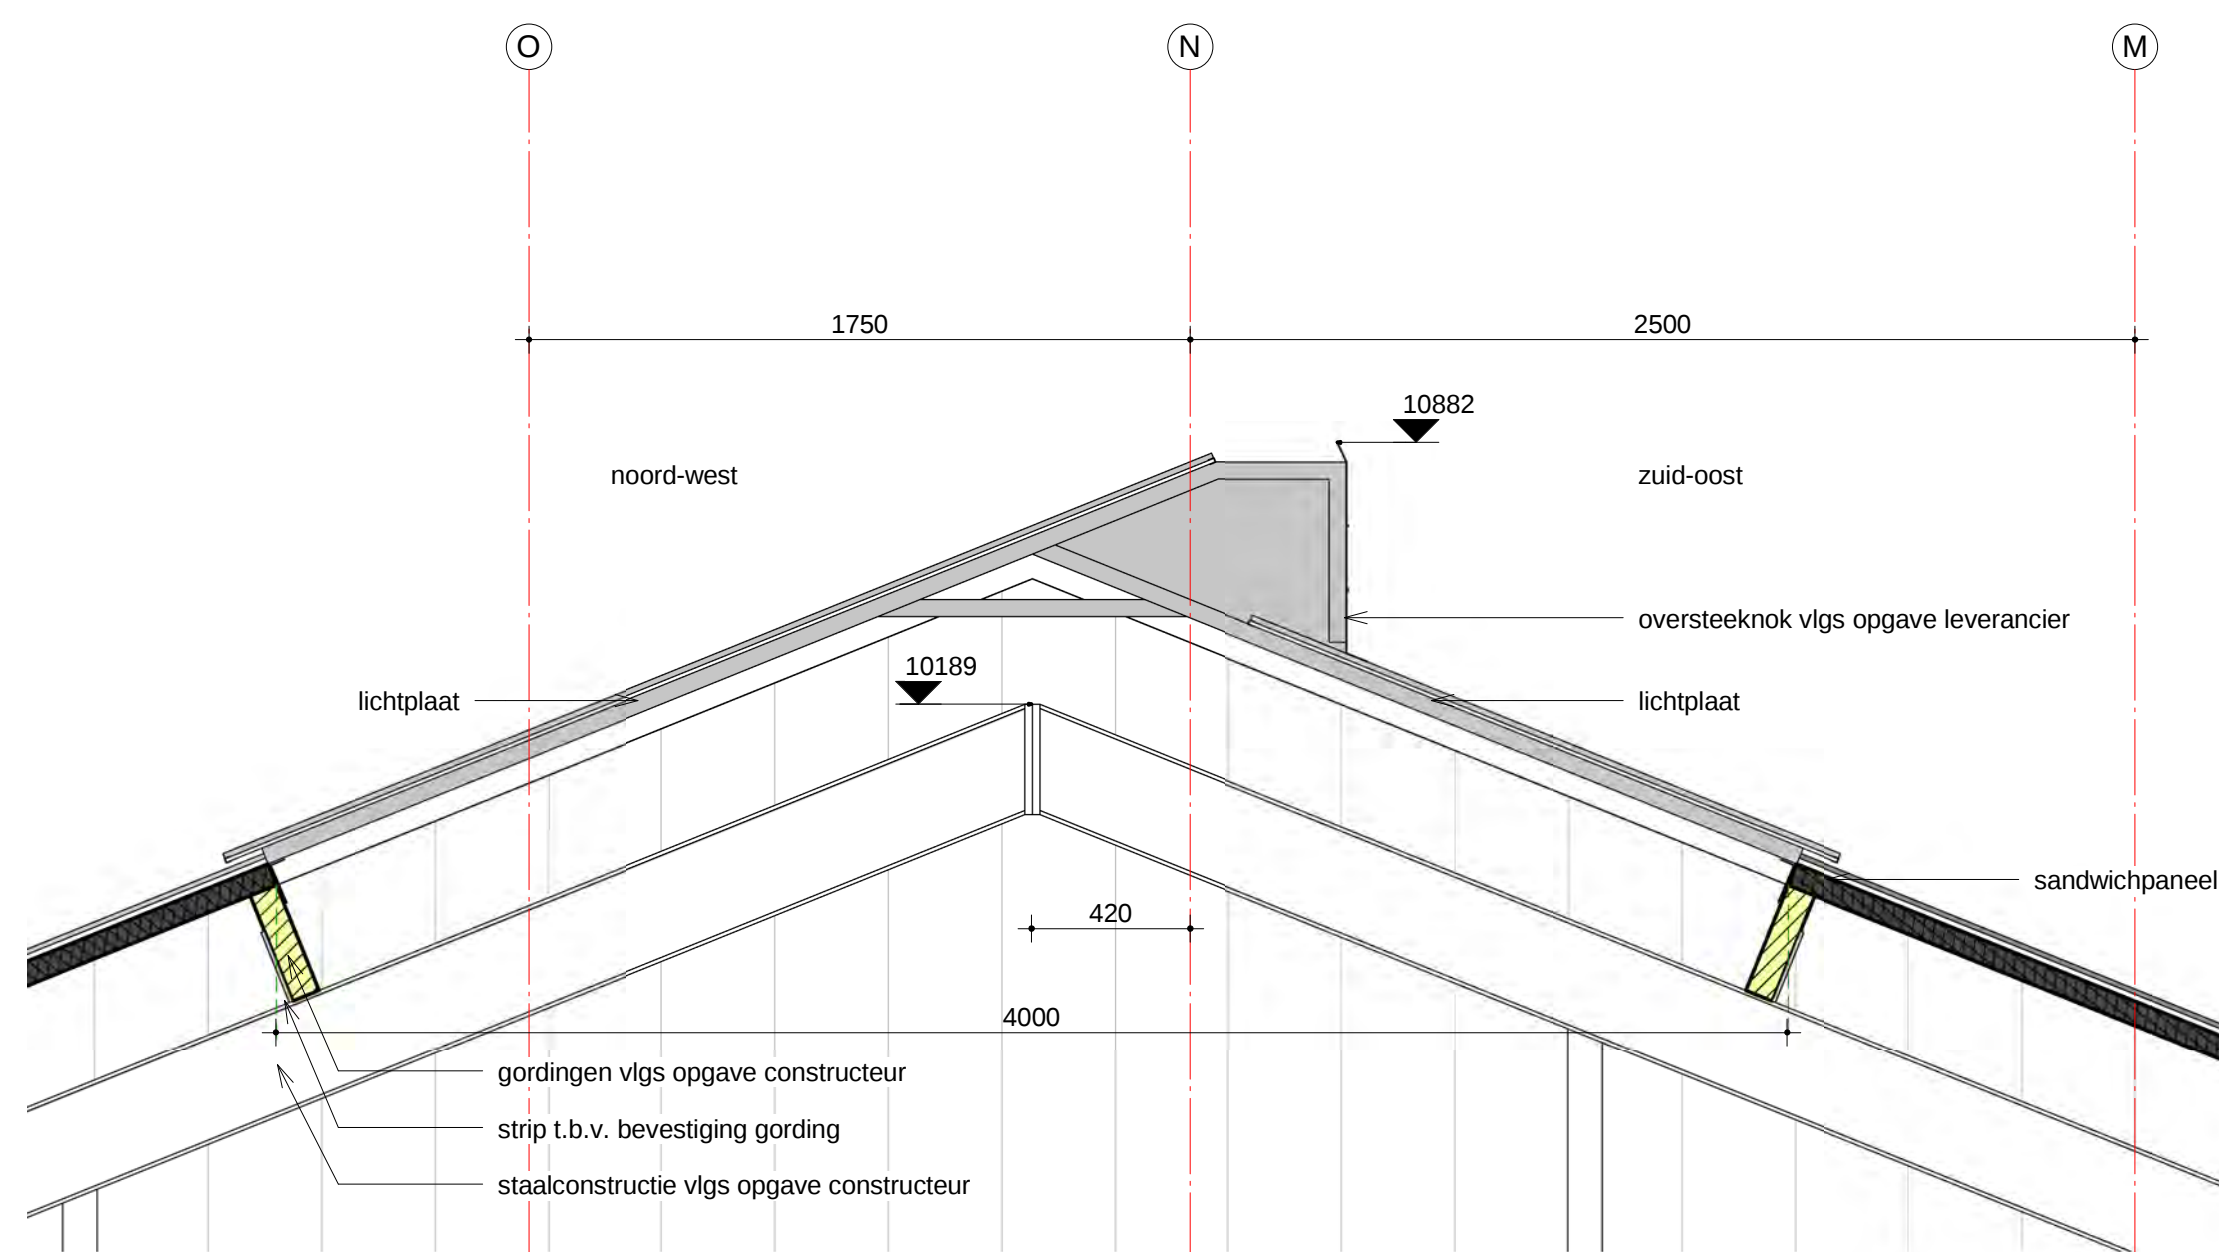


Det.2
1 : 20

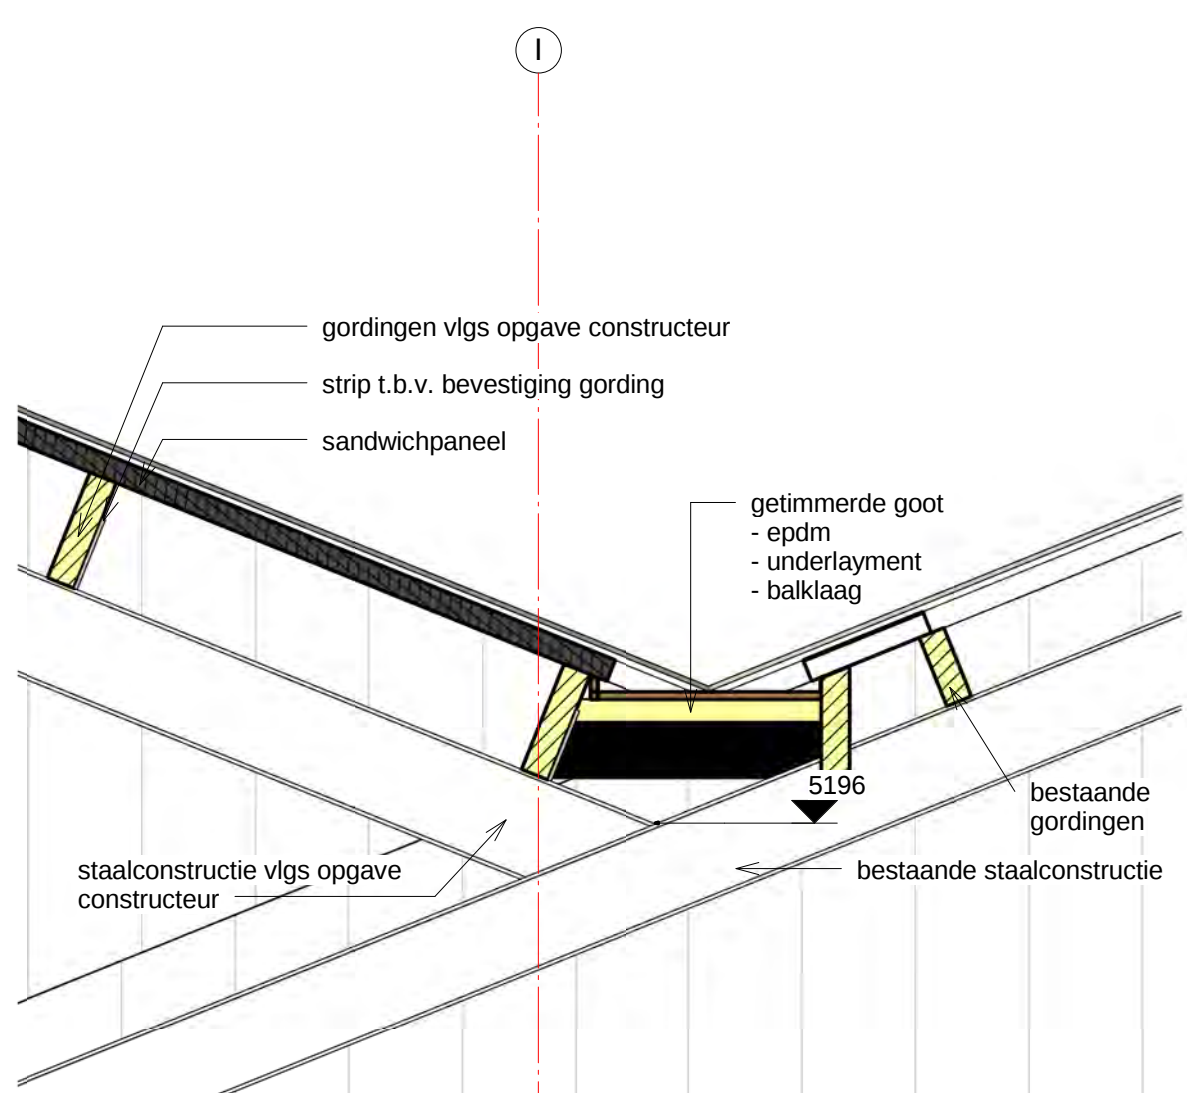

Det.3
1 : 20

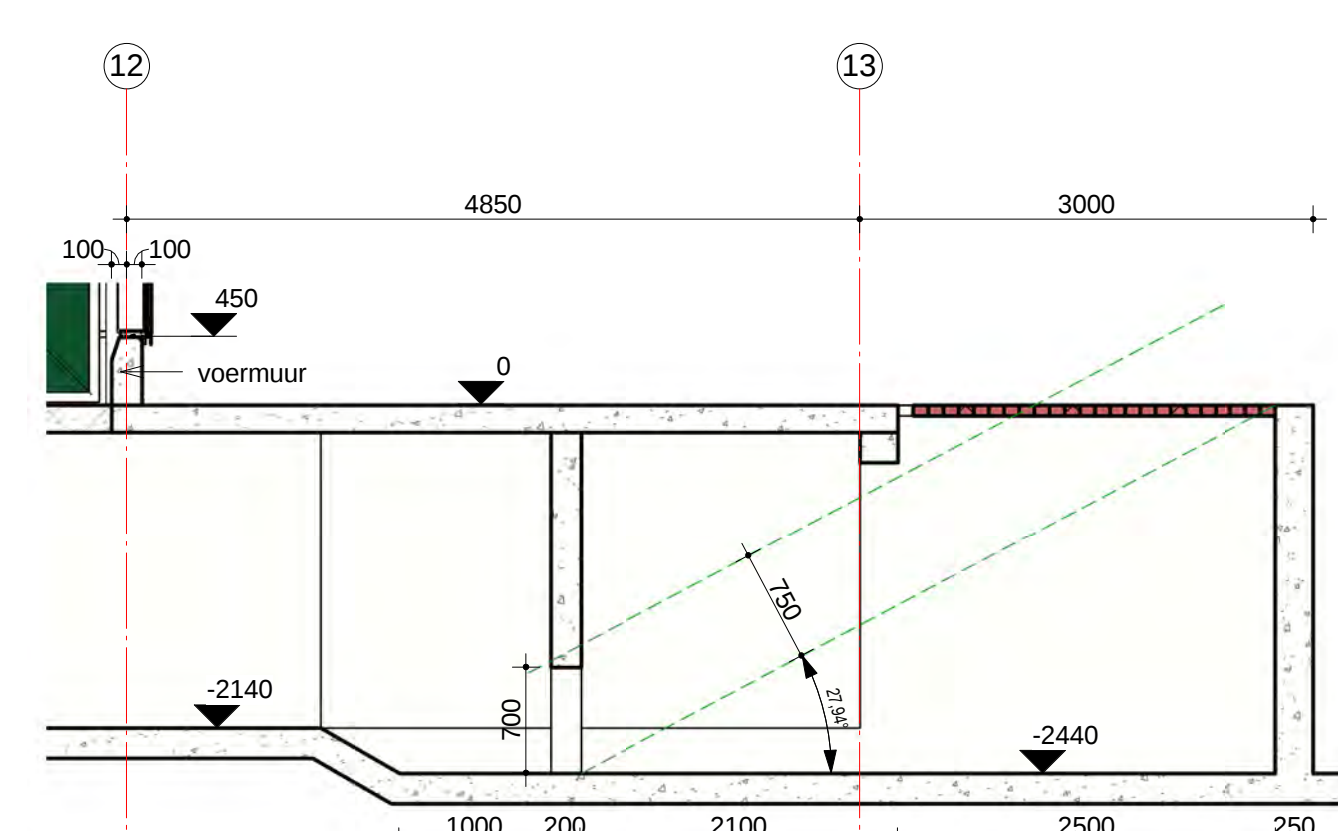

mixput
1 : 50

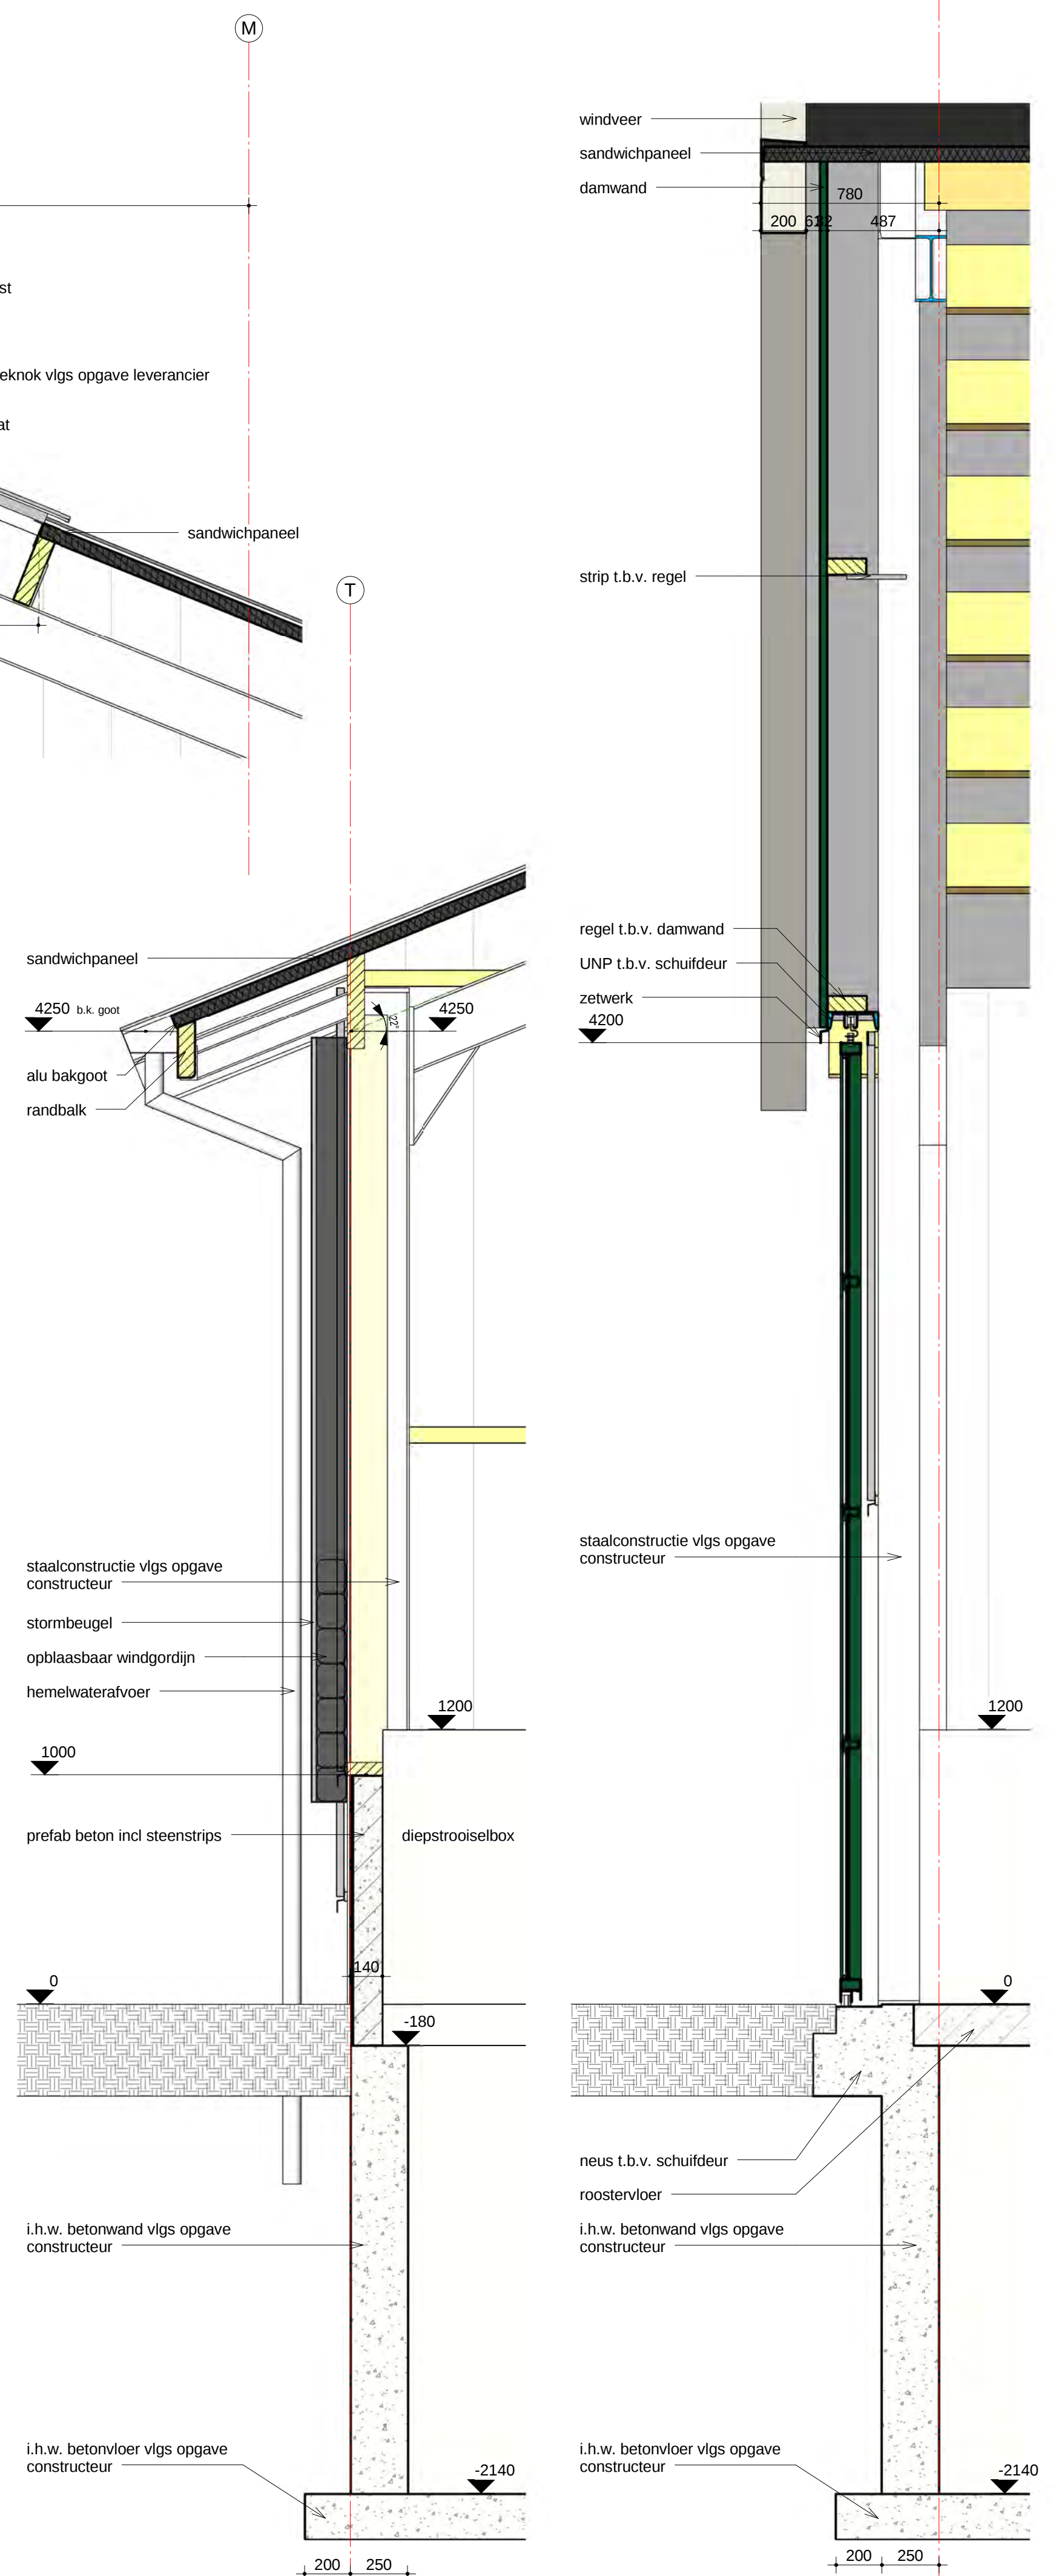


Det.1
1 : 20

Det.4
1 : 20

alle maten in het werk controleren
constructies volgens opgave constructeur

WERKNO: KON004	WERK: Uitbreiding melkveestal aan de Korte Belkmerweg te 't Zand
BLAD: B.A.02	OMSCHRIJVING: Kelderplan, doorsnede en details
SCHAAL: 1:20 1:50 1:100	OPDRACHTGEVER: VOF N.S. Konijn Korte Belkmerweg 21, 1756 CC 't Zand
PROJECTAUSSEUR: J. Verweij	HANDTEKENING OPDRACHTGEVER
DATEUM: 06-03-2014	GETEKEND: K. de Weerd
WISSELAAR: A B C	GETEKEND: G H I
© COPYRIGHT 2007 ALLE RECHTEN VOORBEHOUDEN	
STALBOUW stalontwerp met visie	

 

vee				
	Koeien	RAV koeien	Jongvee	RAV jongvee
Omschrijving				
drs A (uitbreiding melkveestal)	54 A1.15.2		125 A2	
drs B (uitbreiding melkveestal)	108 A1.100.2		0 NVT	
drs B (bestaande melkveestal)	133 A1.15.2		0 NVT	
drs C (werkruimte)	55 A3		0 NVT	
kalf gld	0 mvt		15 A3	
Grand total	295		125	15

overige	
Type	aantal
kast zuur	1
kast medijn	1
kast reinigingsmiddelen	1

vermogen verbrandingsmotoren			
omschrijving	aantal	P (kW)	P (CV)
gasmotor	1	8.0	10.8
motor - verm 60 kw	2	60.0	81.0
aggregaat	1	2.5	3.4
Grand total		70.5	94.2

vermogen electrisch			
omschrijving	aantal	P (kW)	P (CV)
aandrijving windgenerator	4	0.5	0.7
water drinkautomaat	2	5.0	6.8
hydropomp	5	2.5	3.4
boiler electrisch	1	2.5	3.4
compressor	1	5.5	7.5
hogedrukslinger	1	2.5	3.4
hydropomp	1	1.5	2.0
koelaggregaat	1	4.0	5.4
lasapparaat	2	5.5	7.5
melkruiser	2	2.5	3.4
melkrobot	5	7.5	10.2
melkruiser	1	2.5	3.4
handgereedschap	1	2.5	3.4
medicijnkast	5	5.5	7.5
zaagtafel	1	4.0	5.4
Grand total		125.0	168.8

opslag stoffen			
omschrijving	aantal	Inhoud (L)	Inhoud (m³)
dieselolie	1	1200	1200
melkark	1	12000	12000
melkark klein	1	2150	2150
vat afvalwater motorolie	1	100	100
vat hydraulische in bak	1	100	100
vat stikstof	1	60	60
Grand total		15810	15810

mest- & ruwvoer hoeveelheden + aantal			
omschrijving	Aantal	Ruwvoer (m³)	Vaste mest (m³)
drs A (uitbreiding melkveestal)	1	0	2650
drs B (bestaande melkveestal)	1	0	1975
drs B (uitbreiding melkveestal)	1	0	2250
drs C (werkruimte)	1	0	0
drs D (schuur)	1	0	0
drs E (berging)	1	0	0
kalf gld	1	0	0
mestilo 1	1	0	0
mestilo 2	1	0	0
mestilo 3	1	0	0
mestilo 4	1	0	0
ruwvoersilo 1	1	639	0
ruwvoersilo 2	1	858	0
ruwvoersilo 3	1	858	0
ruwvoersilo 4	1	858	0
ruwvoersilo 5	1	858	0
ruwvoersilo 6	1	858	0
ruwvoersilo 7	1	858	0
Grand total		5559	6675

Renvoer

- koelaggregaat
- boiler electrisch verm aangegeven
- melkruiser
- vacuumpomp
- aandrijving windgenerator
- lasapparaat
- melkstalade aandrijving
- melkrobot
- compressor
- behandelbox
- melkrobot
- water drinkautomaat
| 1 | 1200 | 1200 |
| 1 | 12000 | 12000 |
| 1 | 2150 | 2150 |
| 1 | 100 | 100 |
| 1 | 100 | 100 |
| 1 | 60 | 60 |
| 1 | 15810 | 15810 |

Renvoer situatie

- bebouwing bestaand
- bebouwing nieuw
- type 1
- type 2
- bedrijfwoning
- woning derden
- bestaande erfverharding
- nieuwe erfverharding
- cyclisch ruwvoer
- vaste mestopslag
- watergang
- uitloopwete
- bouwelijk bestaand
- bouwelijk nieuw
- bebouwing te slopen

VERBOD: KON004

LOCATIE: Kadastrale gemeente: Zijpe Sectie: A Nr.: 3196

BLAD: M-01

OMSCHRIJVING: tekening aanvraag Wet milieubeheer

SCHAAL: 1:200

ORDEGEGAF: VOF N.S. Konijn & Zn Korte Belkennweg 21, 1756 CC 't Zand

PROJECTLEIDER: J. Verweij


DATE: 06-03-2014

GETEKEND: K. de Wierd

WATERTUING: 1:200


STALBOUW

stalen ontwerp met visie

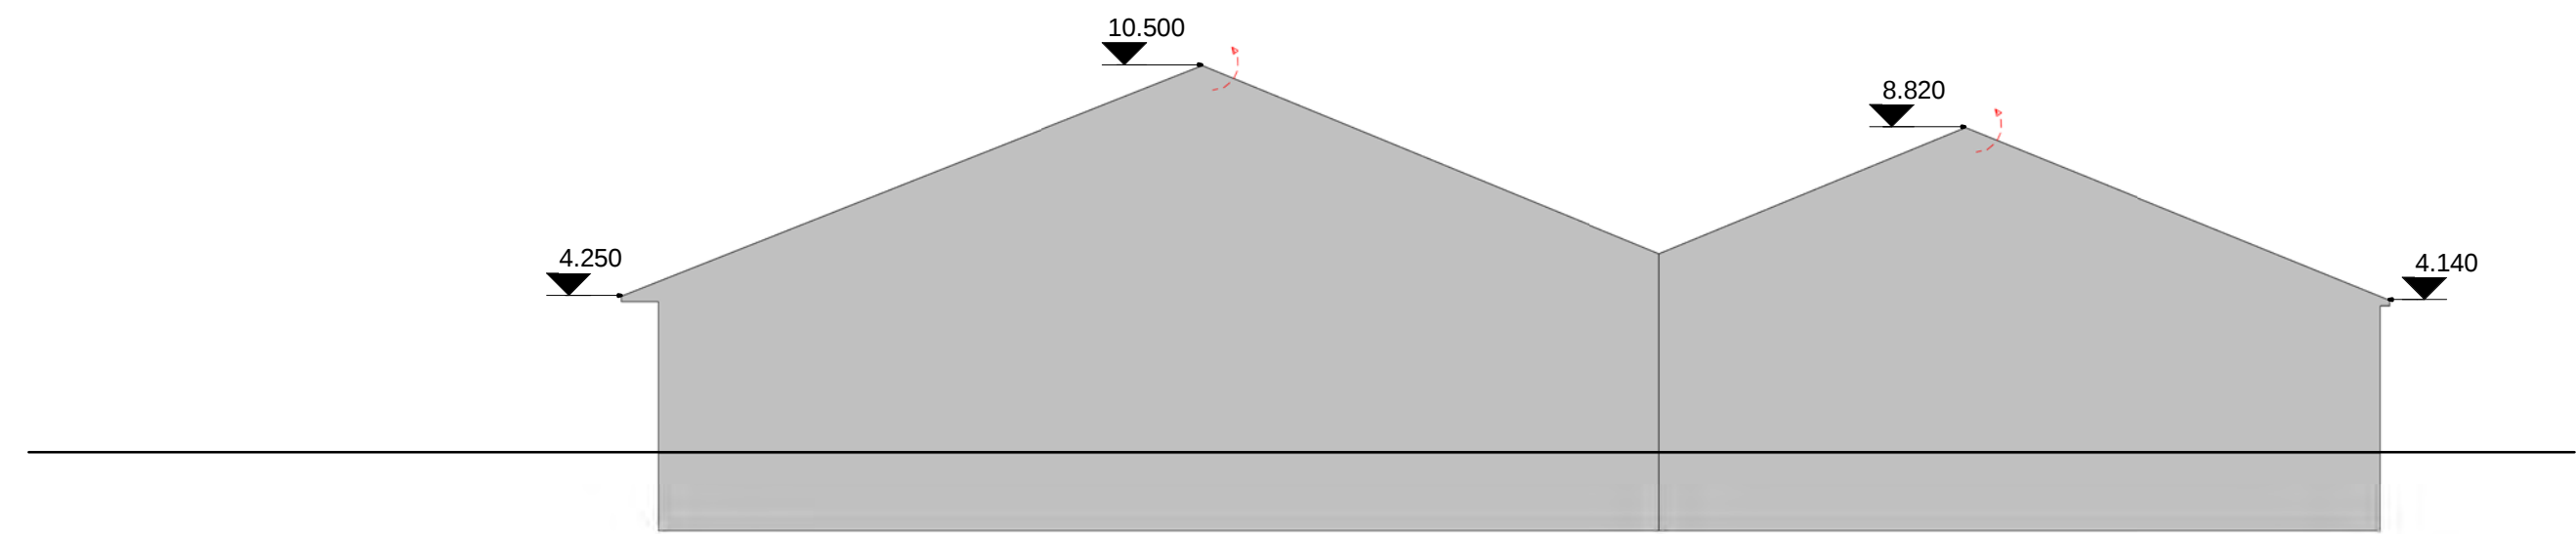

Bebouwing bestaand	
Bebouwing	2243 m2
te slopen bebouwing	900 m2
Ruwwoersilo	1560 m2
Mestsilo	150 m2
te slopen mestsilo	255 m2
<u>Erfverharding</u>	<u>3298 m2</u>
TOTAAL	8406 m2

Bebouwing totaal	
Bebouwing	5347 m2
Ruwwoersilo	3376 m2
Mestsilo	200 m2
Erfverharding	5033 m2
<u>Te slopen bebouwing</u>	<u>1155 m2</u>
TOTAAL	13956m2

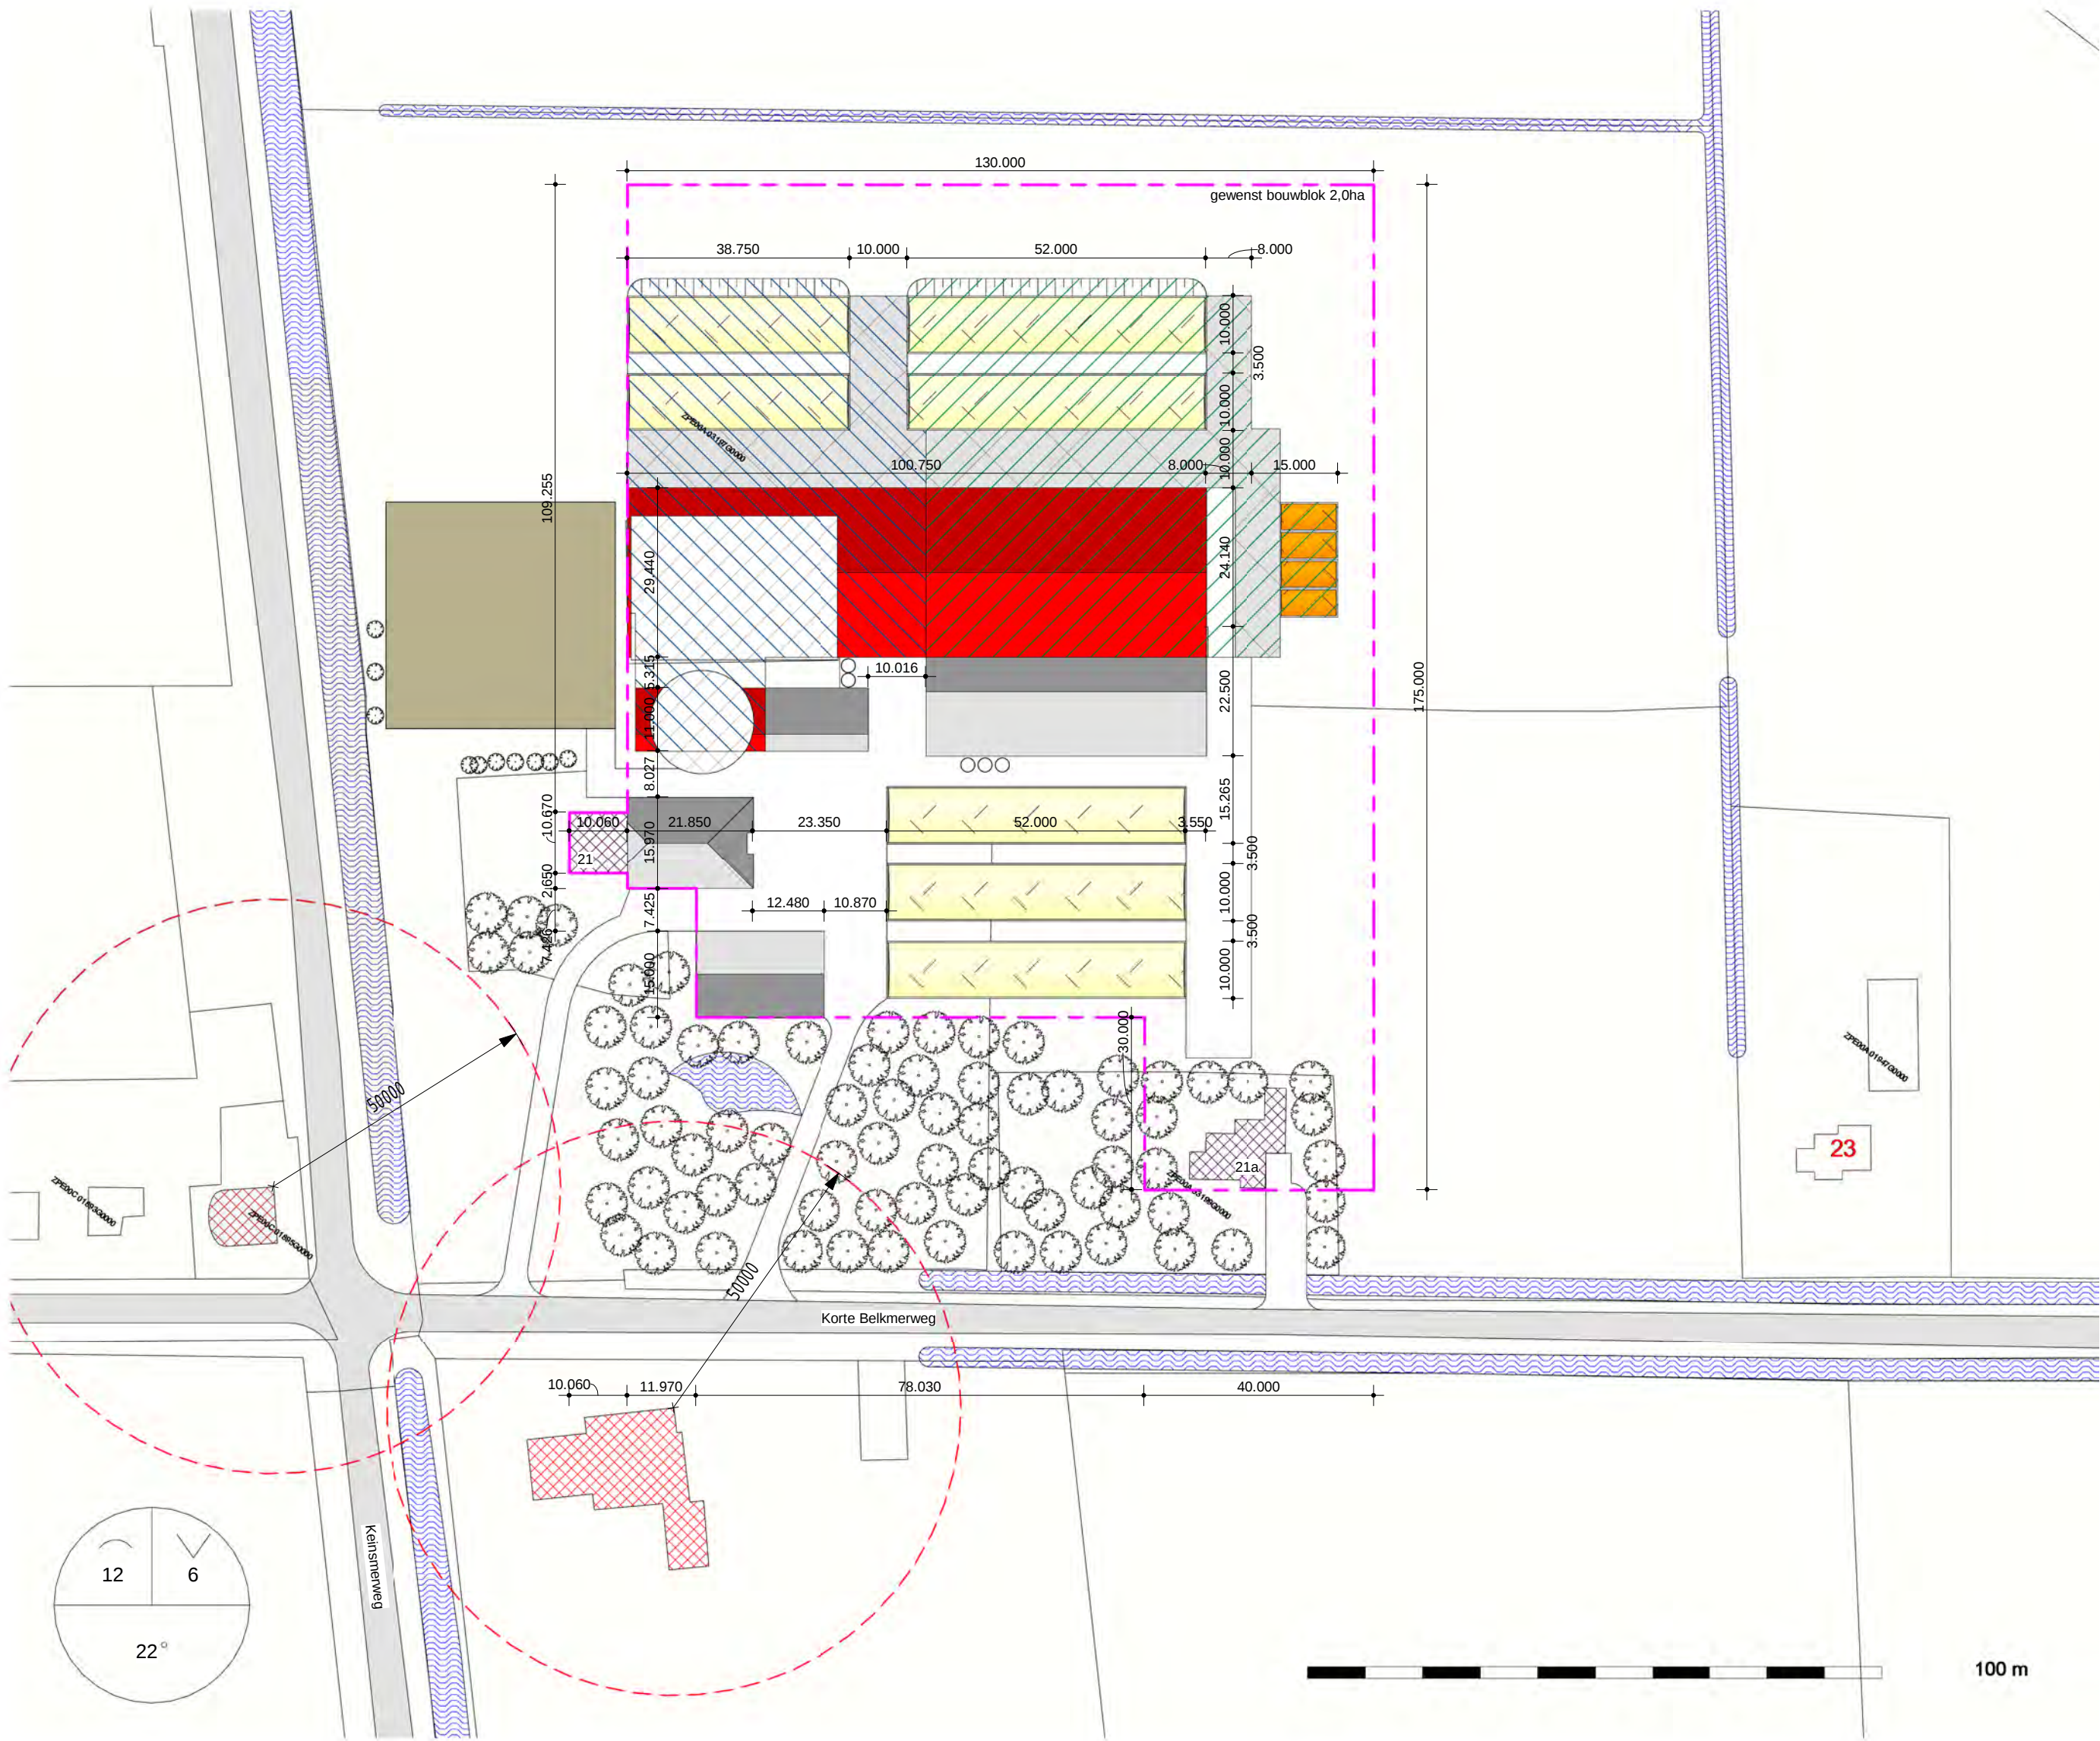


Nieuwbouw fase 1	
Bebouwing	1324m2
Ruwwoersilo	1040 m2
Mestsilo	50 m2
<u>Erfverharding</u>	<u>980 m2</u>
TOTAAL	3394 m2

Nieuwbouw totaal	
Bebouwing	3104 m2
Ruwwoersilo	1816 m2
Mestsilo	50 m2
<u>Erfverharding</u>	<u>1735 m2</u>
TOTAAL	6705m2

Nieuwbouw fase 2	
Bebouwing	1780 m2
Ruwwoersilo	776 m2
<u>Erfverharding</u>	<u>755 m2</u>
TOTAAL	3311m2

Renvooi situatie

	bebouwing bestaand
	bebouwing nieuw
	fase 1
	fase 2
	bedrijfs woning
	woning derden
	bestaande erfverharding
	nieuwe erfverharding
	opslag ruwvoer
	vaste mestopslag
	watgang
	uitloopweide
	bouwblok bestaand
	bouwblok nieuw
	bebouwing te slopen

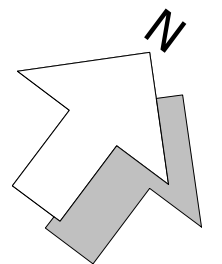


WERKNO. KON004	LOCATIE: Kadastrale gemeente: Zijpe Sectie: A Nr.: 3196	
BLAD S.I.01	OMSCHRIJVING Situatie t.b.v. uitbreiding melkveebedrijf aan de Korte Belkmerweg te 't Zand	
SCHAAL 1:1000	OPDRACHTGEVER VOF N.S. Konijn & Zn Korte Belkmerweg 21, 1756 CC 't Zand	HANDTEKENING OPDRACHTGEVER

PROJECTADVISEUR J. Verweij		
DATUM 06-03-2014		
GETEKEND K. de Weerd		
WIZIGING	A	D
	B	E
	C	F
© COPYRIGHT 2010 ALLE RECHTEN VOORBEHOUDEN		








Noord-oost view

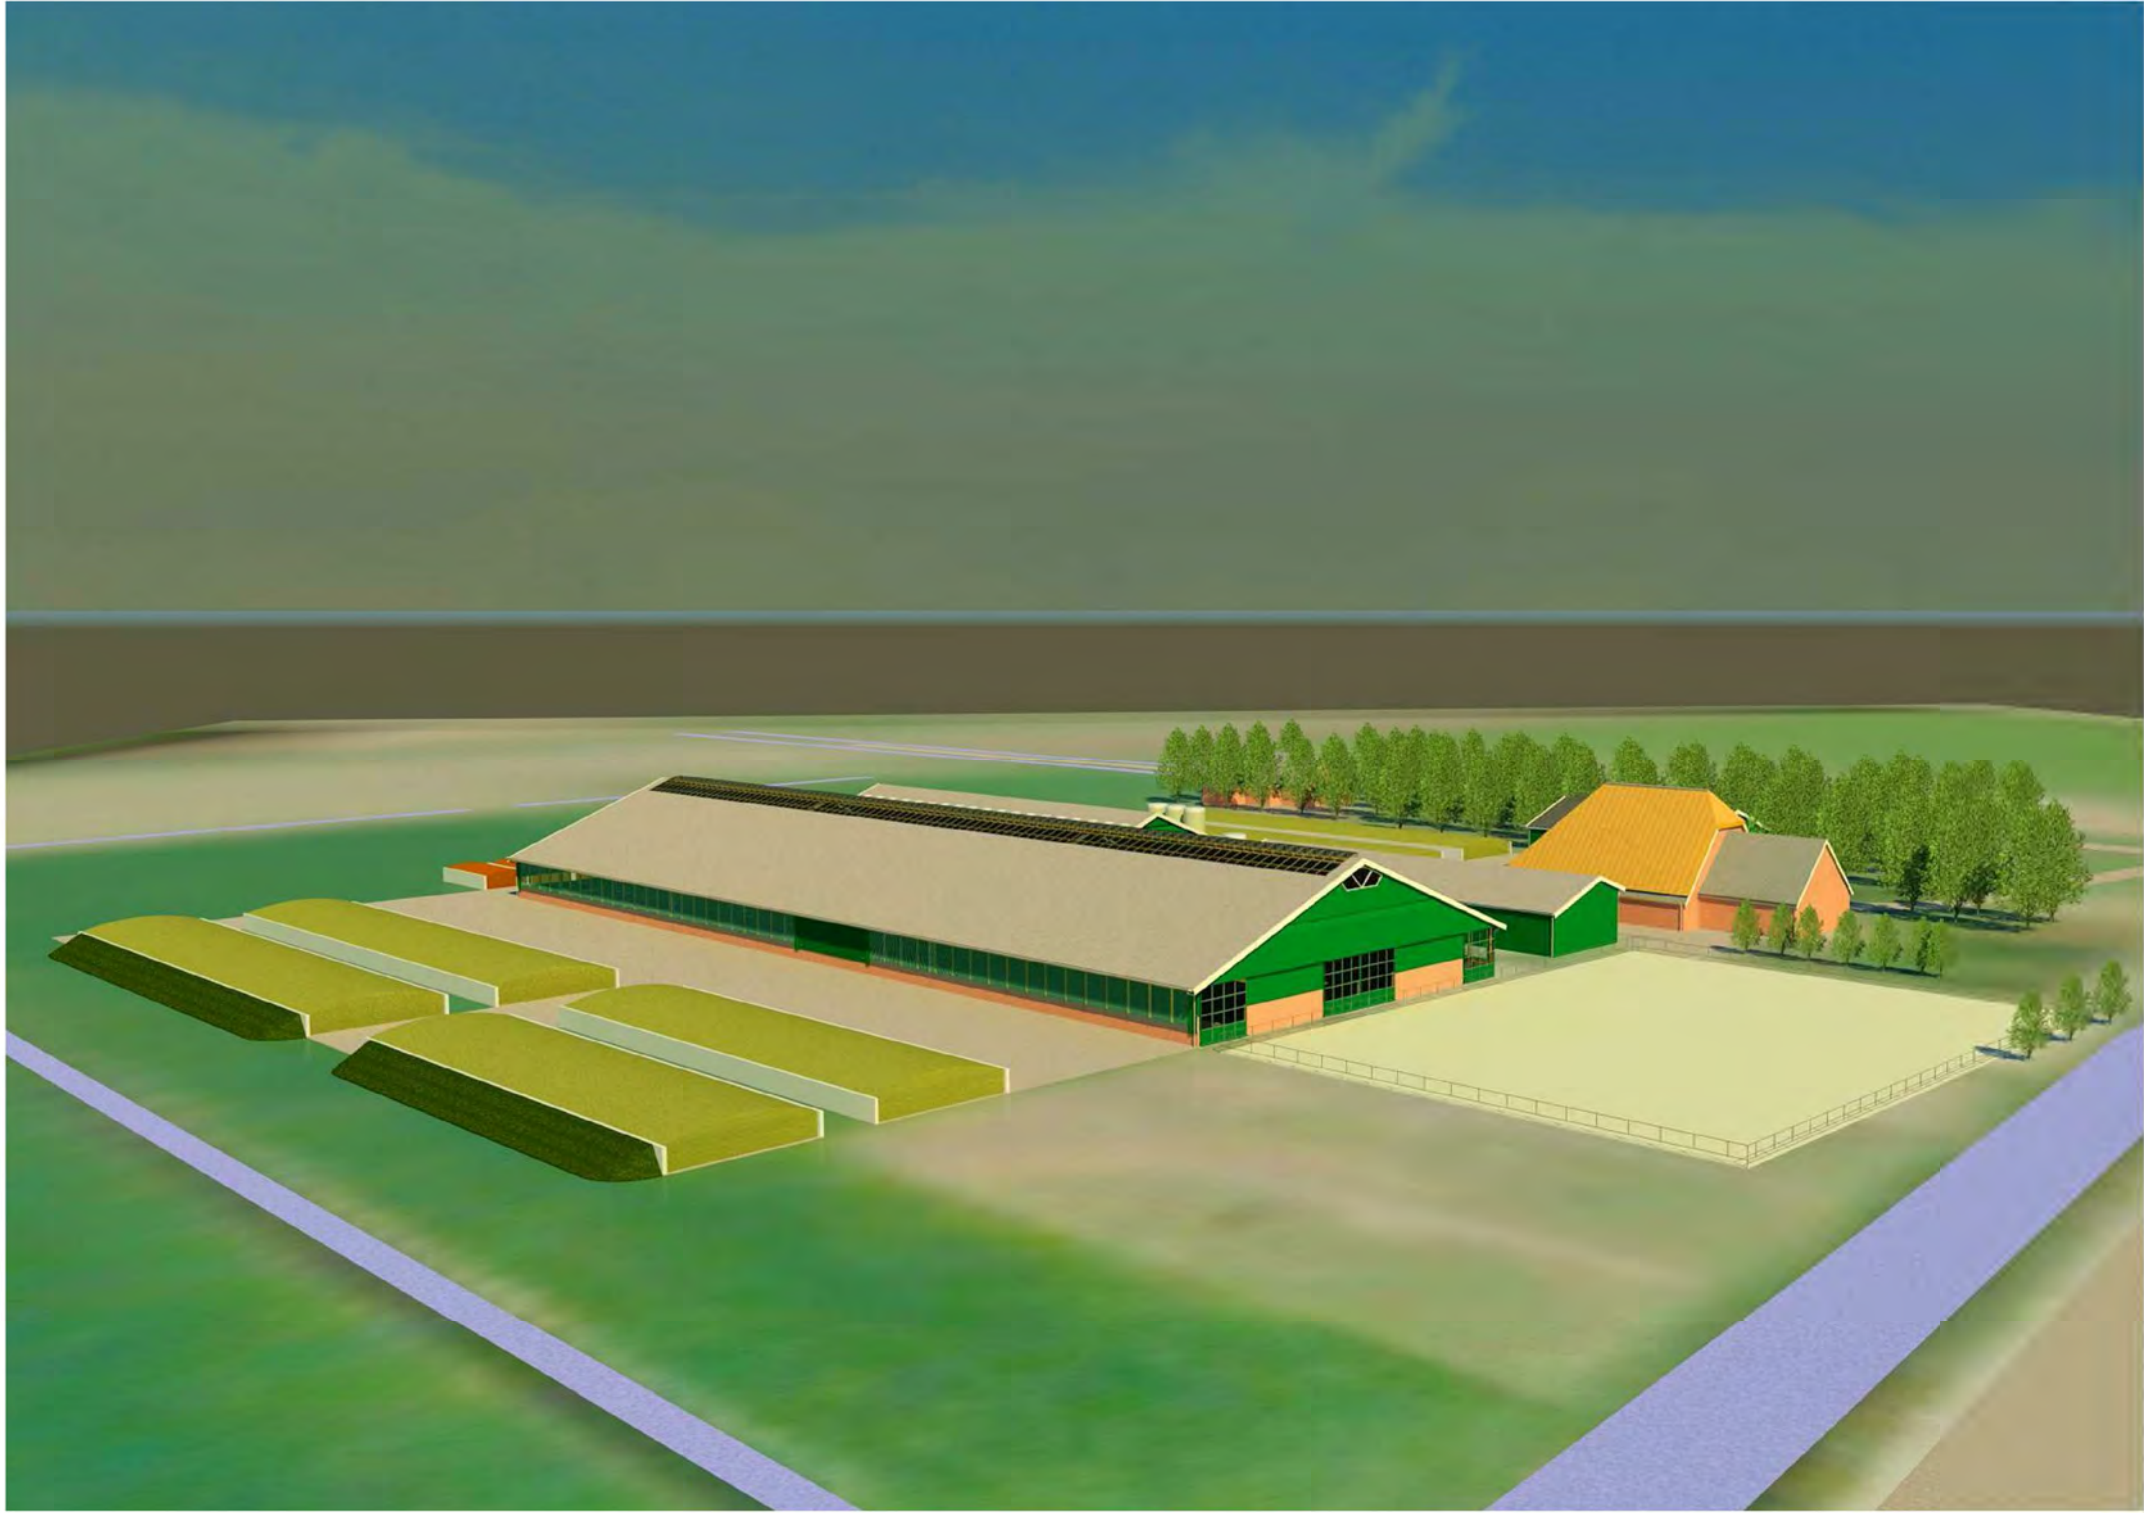


Oost view

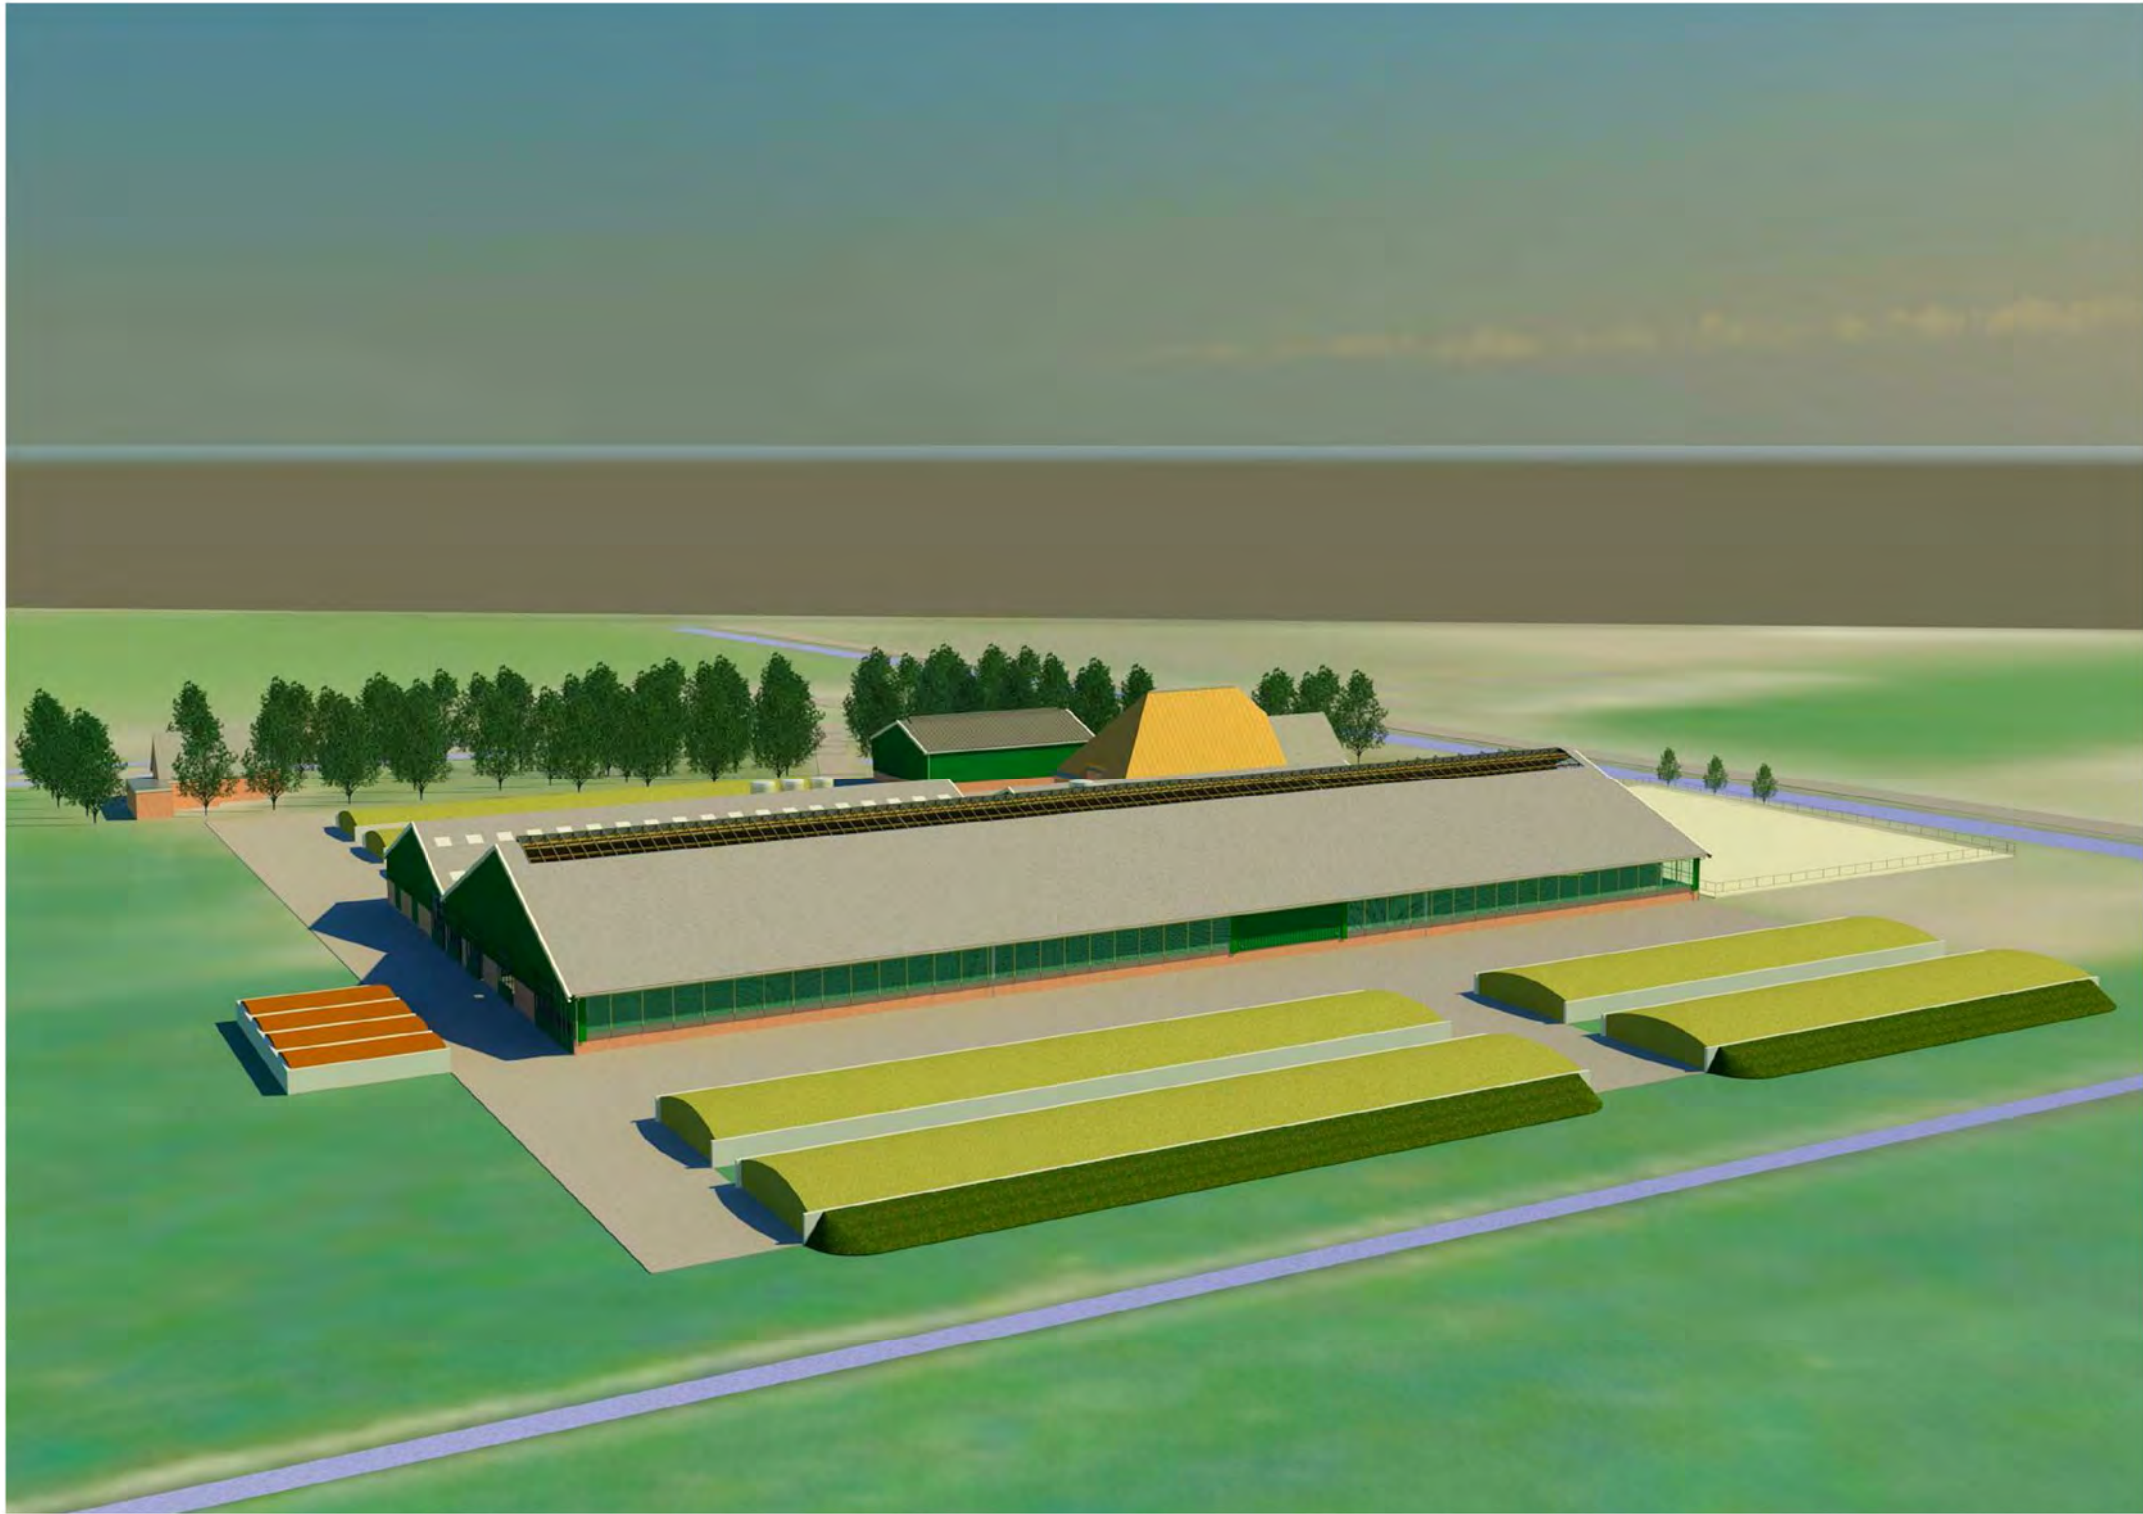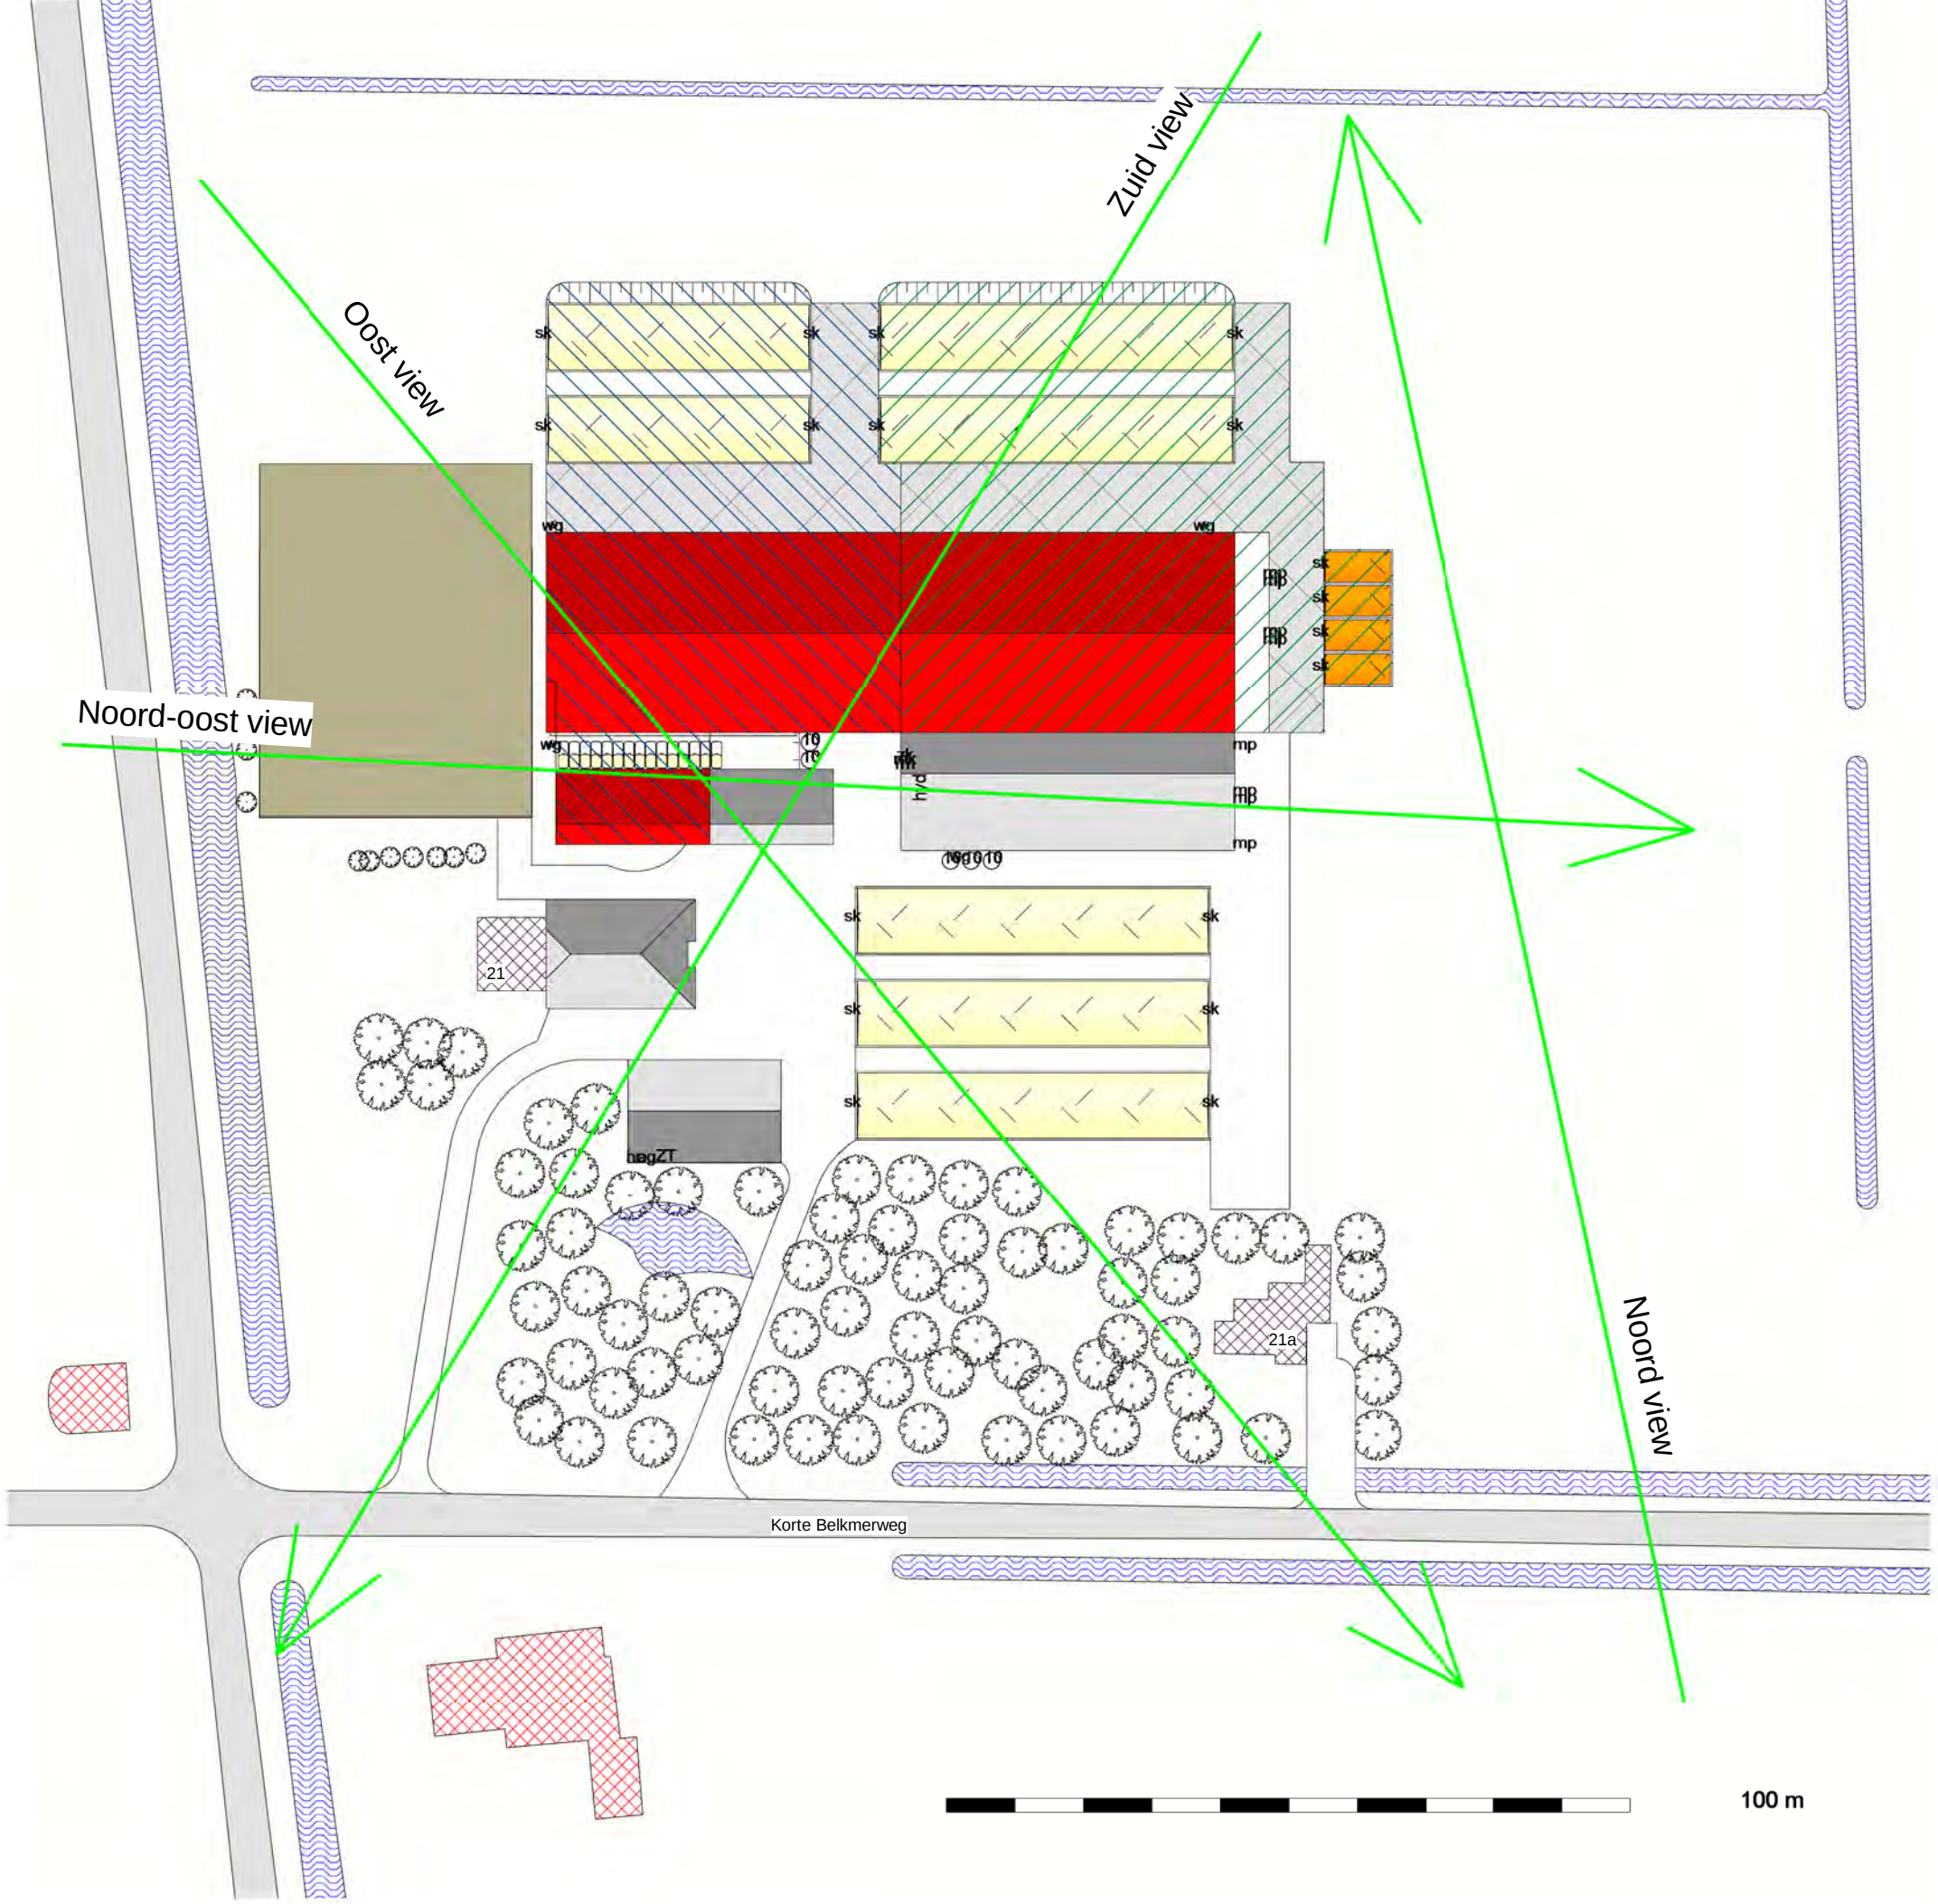

Zuid view

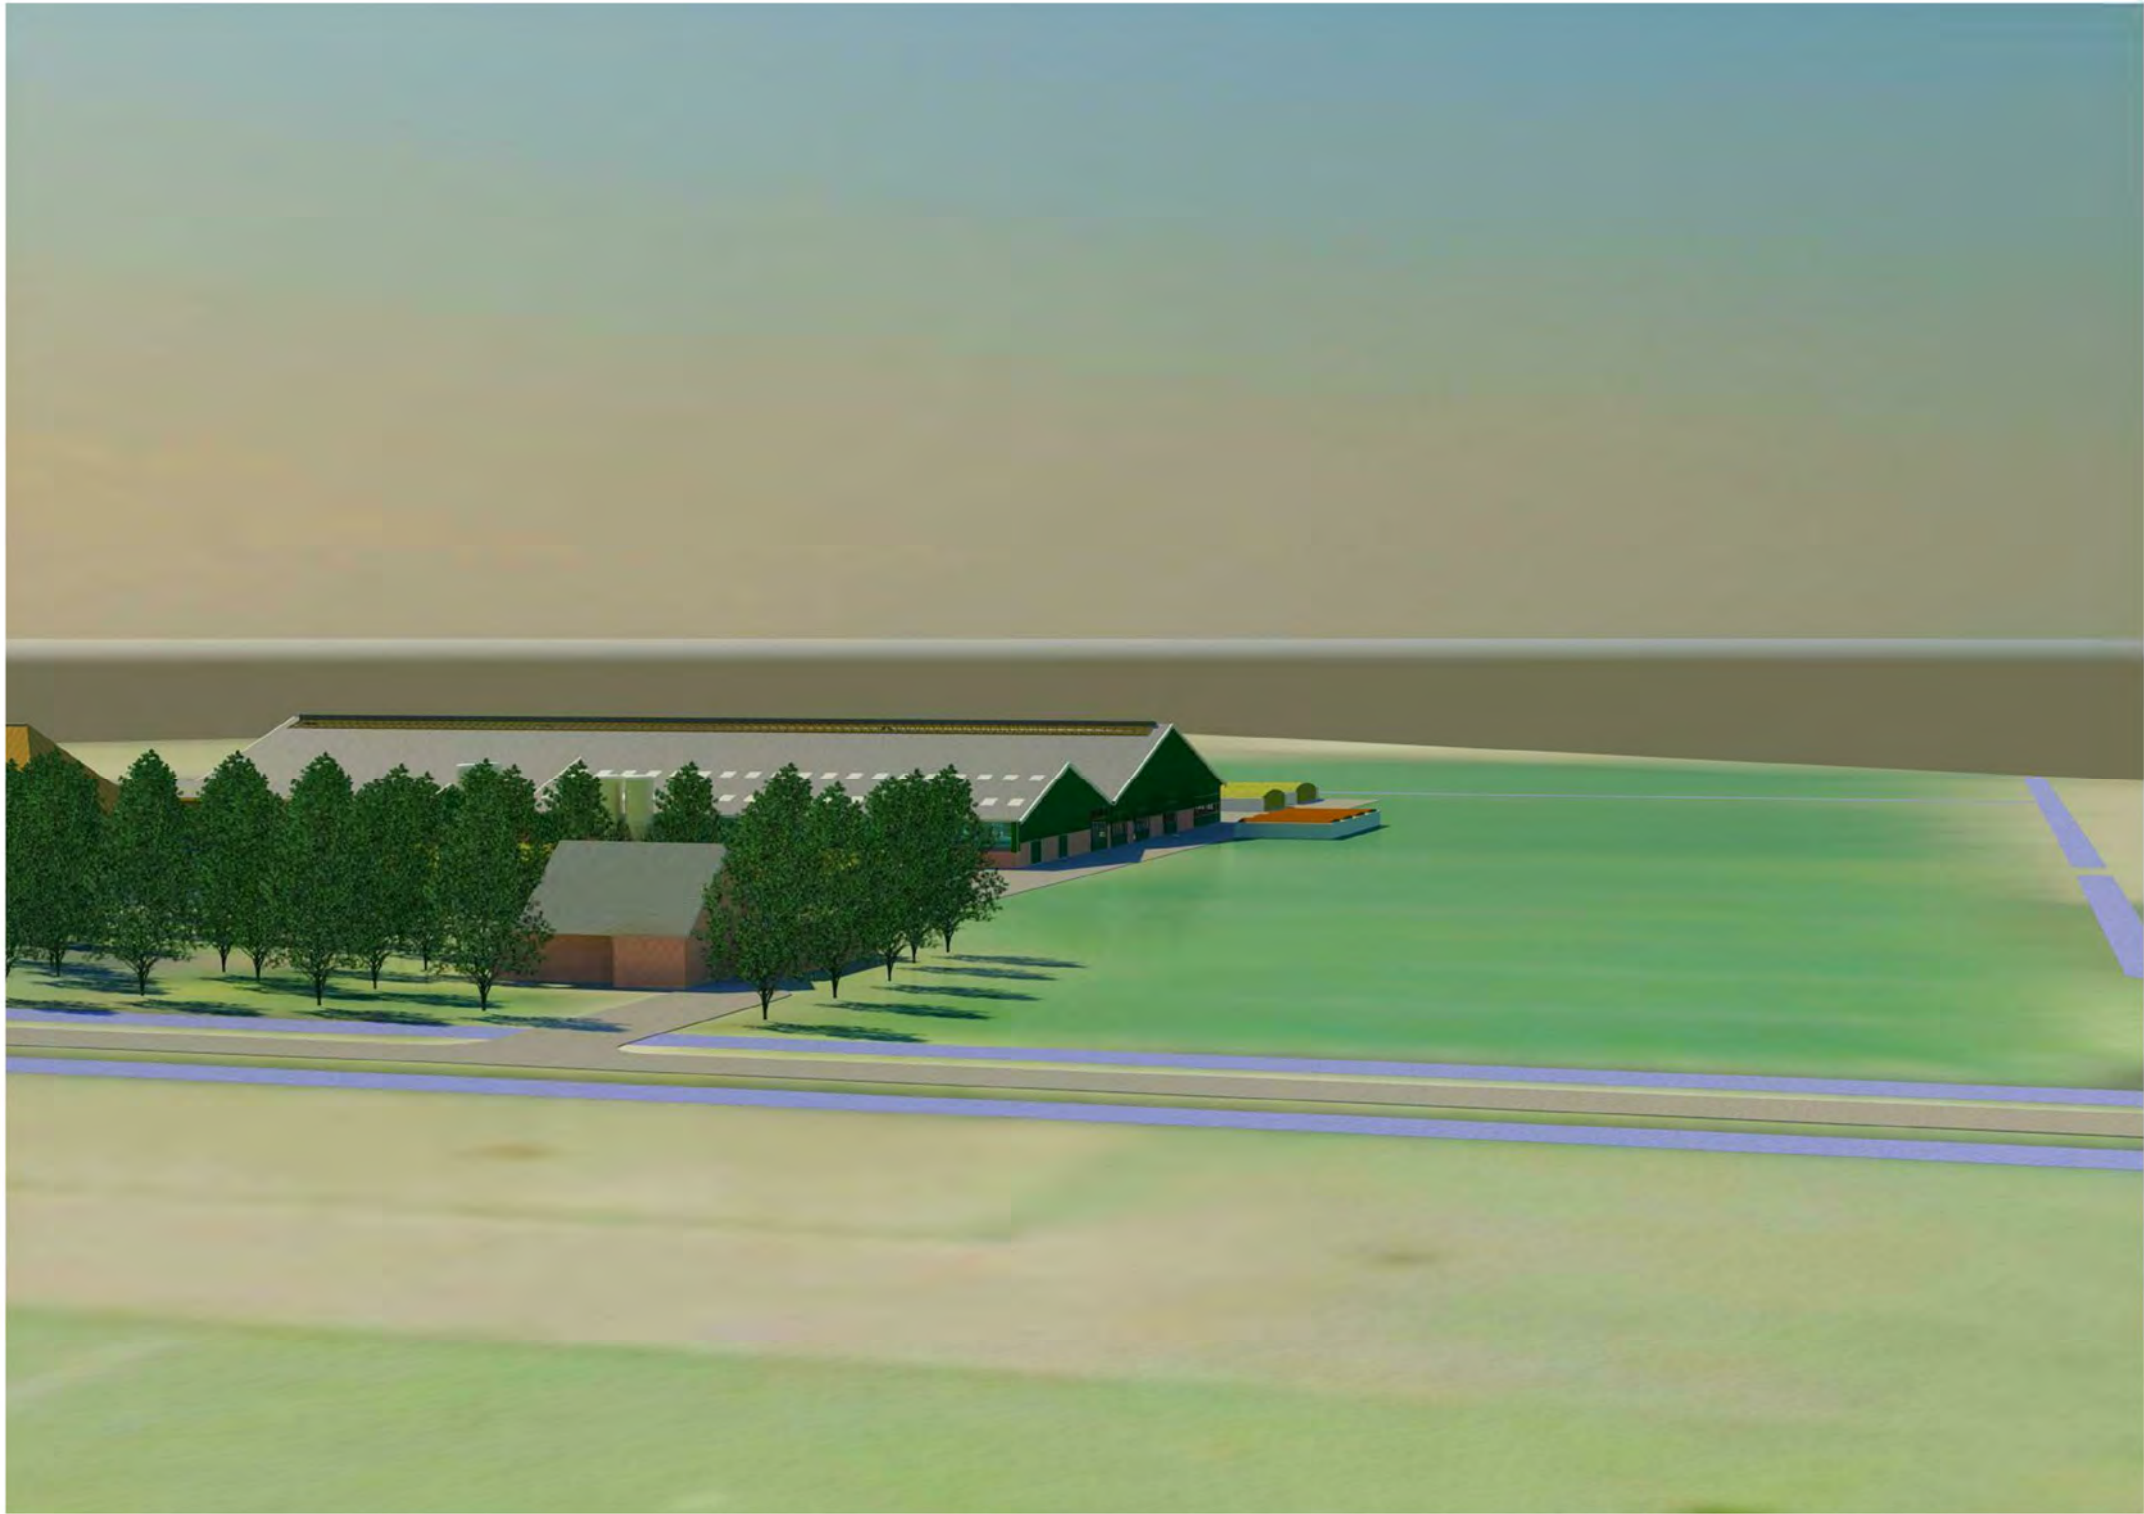

Noord view

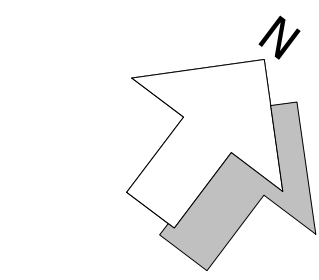

WERKNO.		WERK	
KON004		Uitbreiding melkveebedrijf aan de Korte Belkmerweg te 't Zand	
BLAD		OMSCHRIJVING	
V.I.01		Visualisatie	
SCHAAL		OPDRACHTGEVER VOF N.S. Konijn & Zn Korte Belkmerweg 21, 1756 CC 't Zand	HANDTEKENING OPDRACHTGEVER

PROJECTADVISEUR		J. Verweij	
DATUM		06-03-2014	
WIJZIGING	A	GETEKEND	K. de Weerd
	B	D	G
	C	E	H
		F	I
© COPYRIGHT 2010 ALLE RECHTEN VOORBEHOUDEN			
Stalbouw.nl - Industrieweg 22c - 3720 JX Maartensdijk T 0346 - 21 46 86 F 0346 - 21 47 11 E info@stalbouw.nl I www.stalbouw.nl			



STALBOUW
stalontwerp met visie