
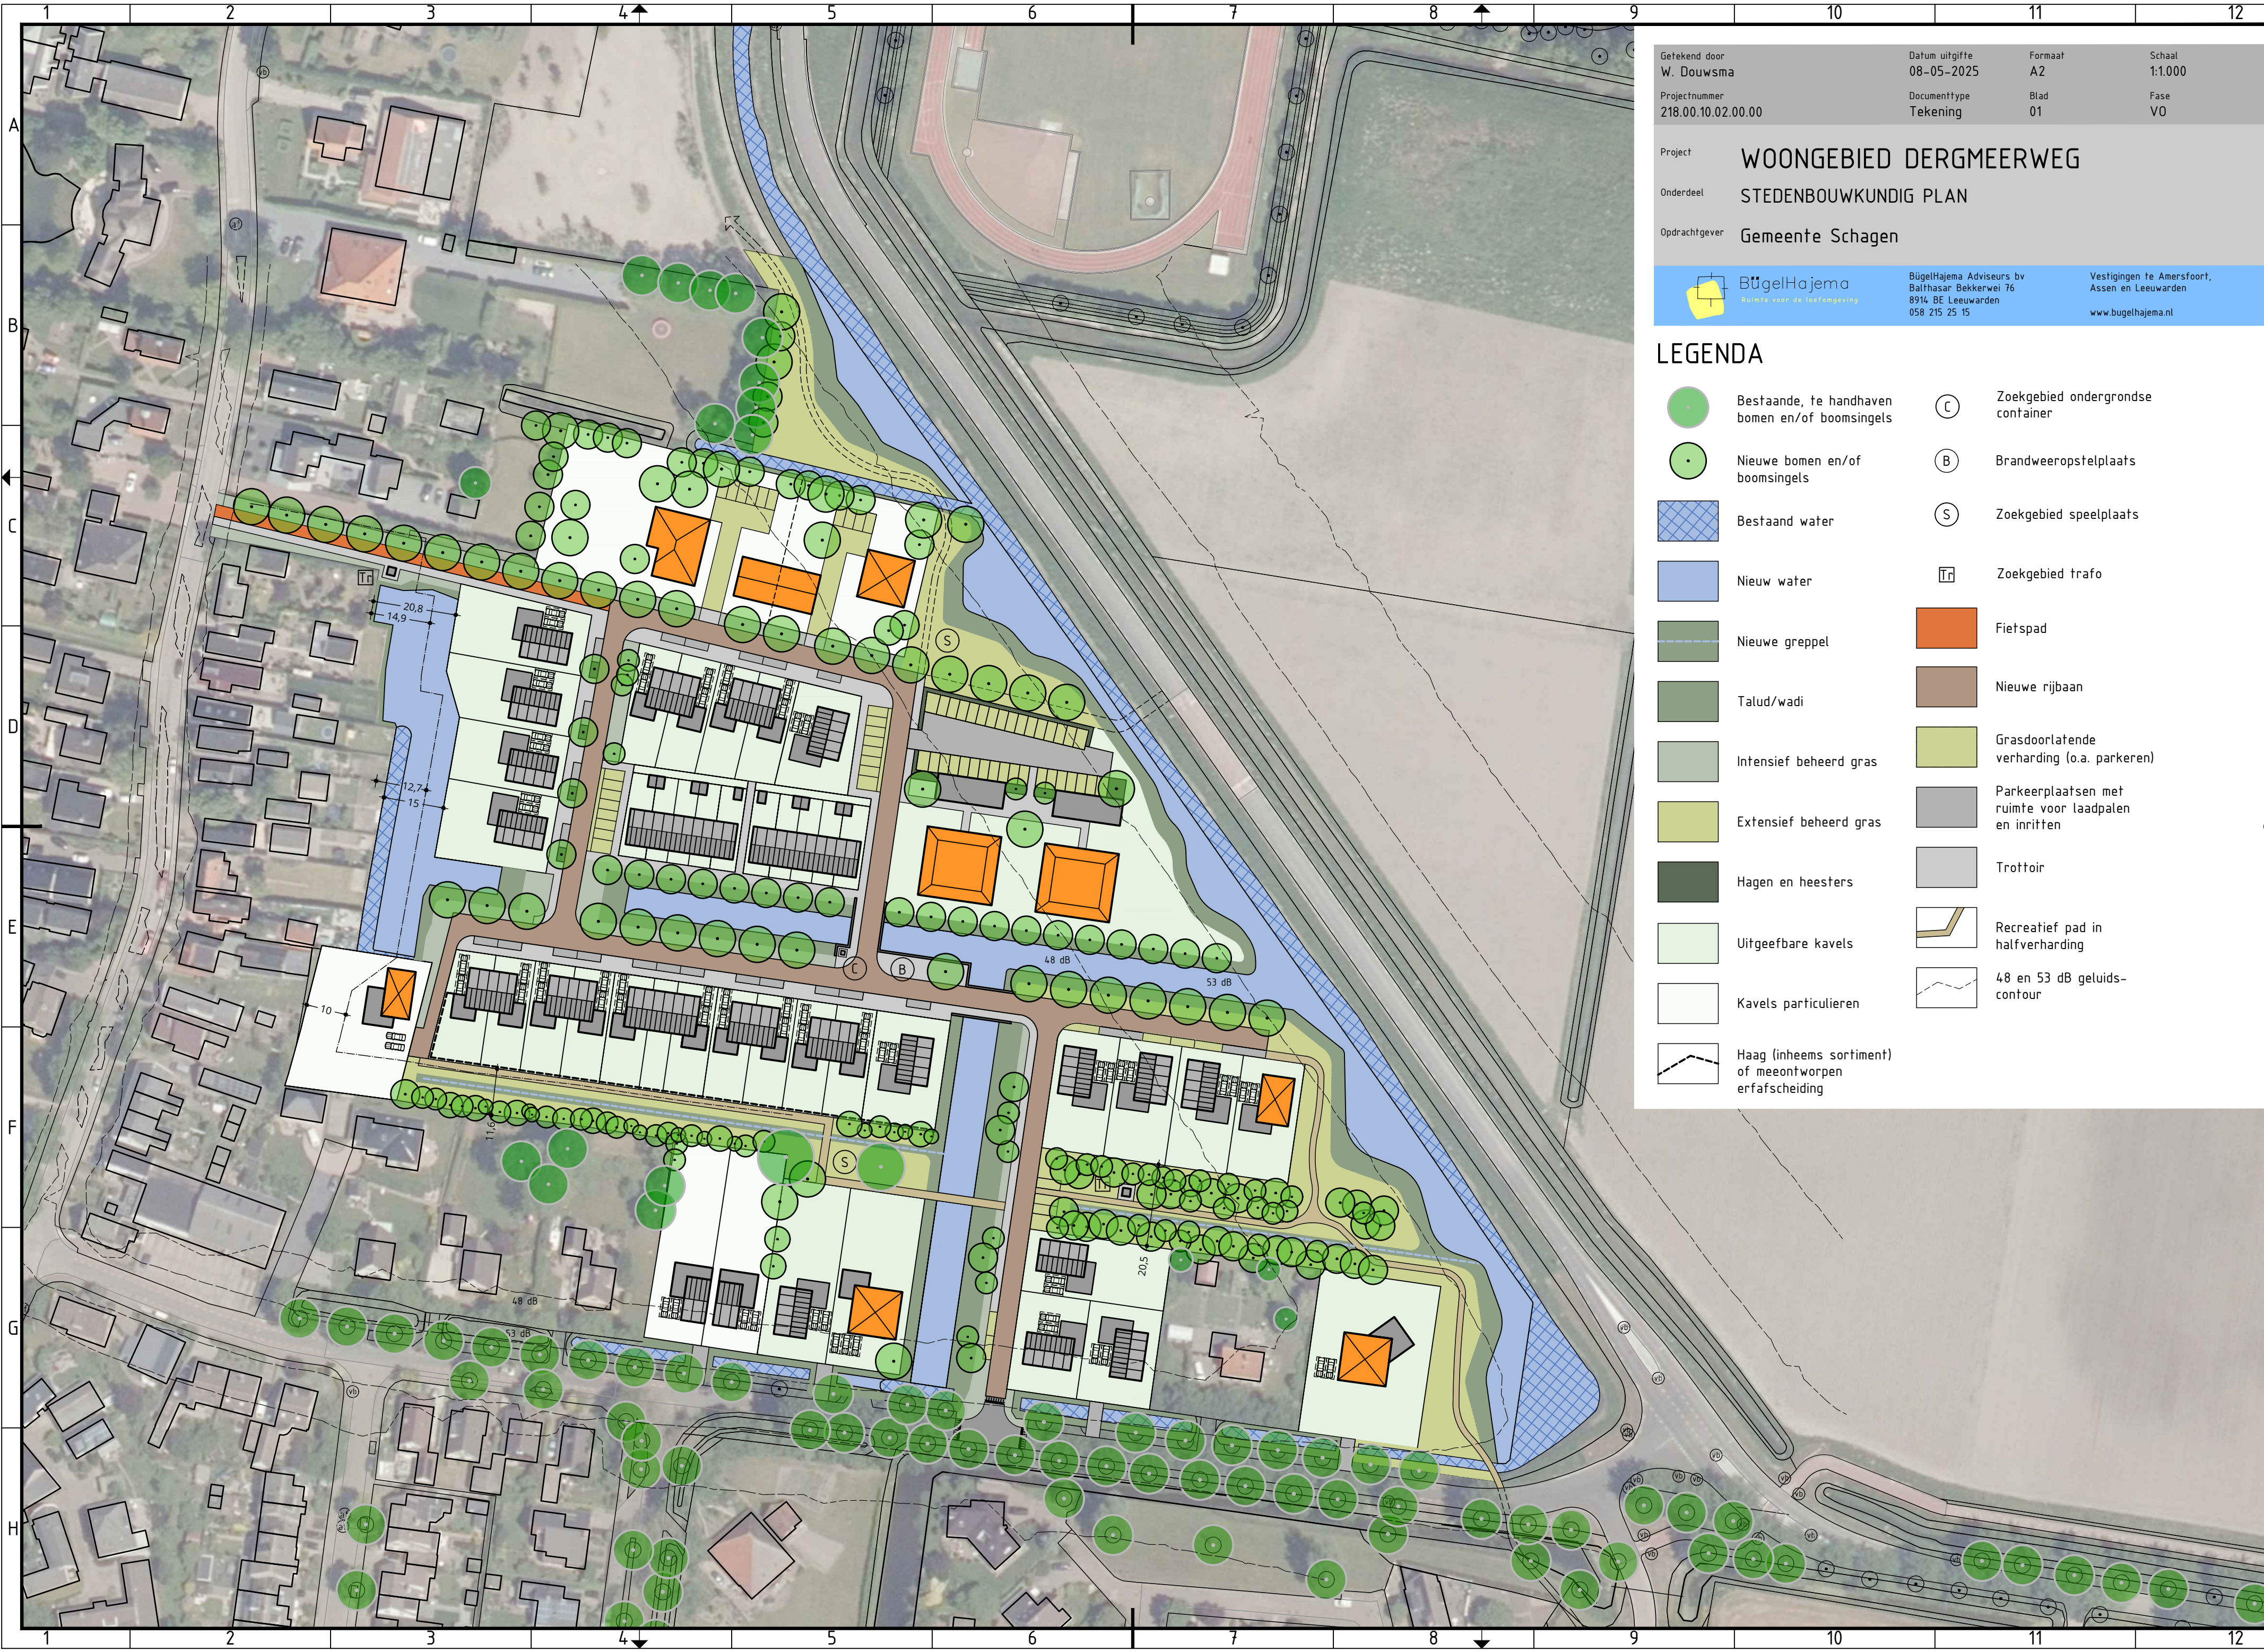
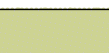


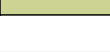

Getekend door W. Douwsma	Datum uitgifte 08-05-2025	Formaat A2	Schaal 1:1.000
Projectnummer 218.00.10.02.00.00	Documenttype Tekening	Blad 01	Fase VO
Project WOONGEBIED DERGMEERWEG			
Onderdeel STEDENBOUWKUNDIG PLAN			
Opdrachtgever Gemeente Schagen			
 BügelHajema Buimte voor de leefomgeving		BügelHajema Adviseurs bv Balthasar Bekkerwei 76 8914 BE Leeuwarden 058 215 25 15 www.bugelhajema.nl	
Vestigingen te Amersfoort, Assen en Leeuwarden			

LEGENDA

- | | | | |
|---|--|---|---|
|  | Bestaande, te handhaven bomen en/of boomsingels |  | Zoekgebied ondergrondse container |
|  | Nieuwe bomen en/of boomsingels |  | Brandweeropstelplaats |
|  | Bestaand water |  | Zoekgebied speelplaats |
|  | Nieuw water |  | Zoekgebied trafo |
|  | Nieuwe greppel |  | Fietspad |
|  | Talud/wadi |  | Nieuwe rijbaan |
|  | Intensief beheerd gras |  | Grasdoorlatende verharding (o.a. parkeren) |
|  | Extensief beheerd gras |  | Parkeerplaatsen met ruimte voor laadpalen en inritten |
|  | Hagen en heesters |  | Trottoir |
|  | Uitgeefbare kavels |  | Recreatief pad in halfverharding |
|  | Kavels particulieren |  | 48 en 53 dB geluidscontour |
|  | Haag (inheems sortiment) of meentworpen erfafscheiding | | |