


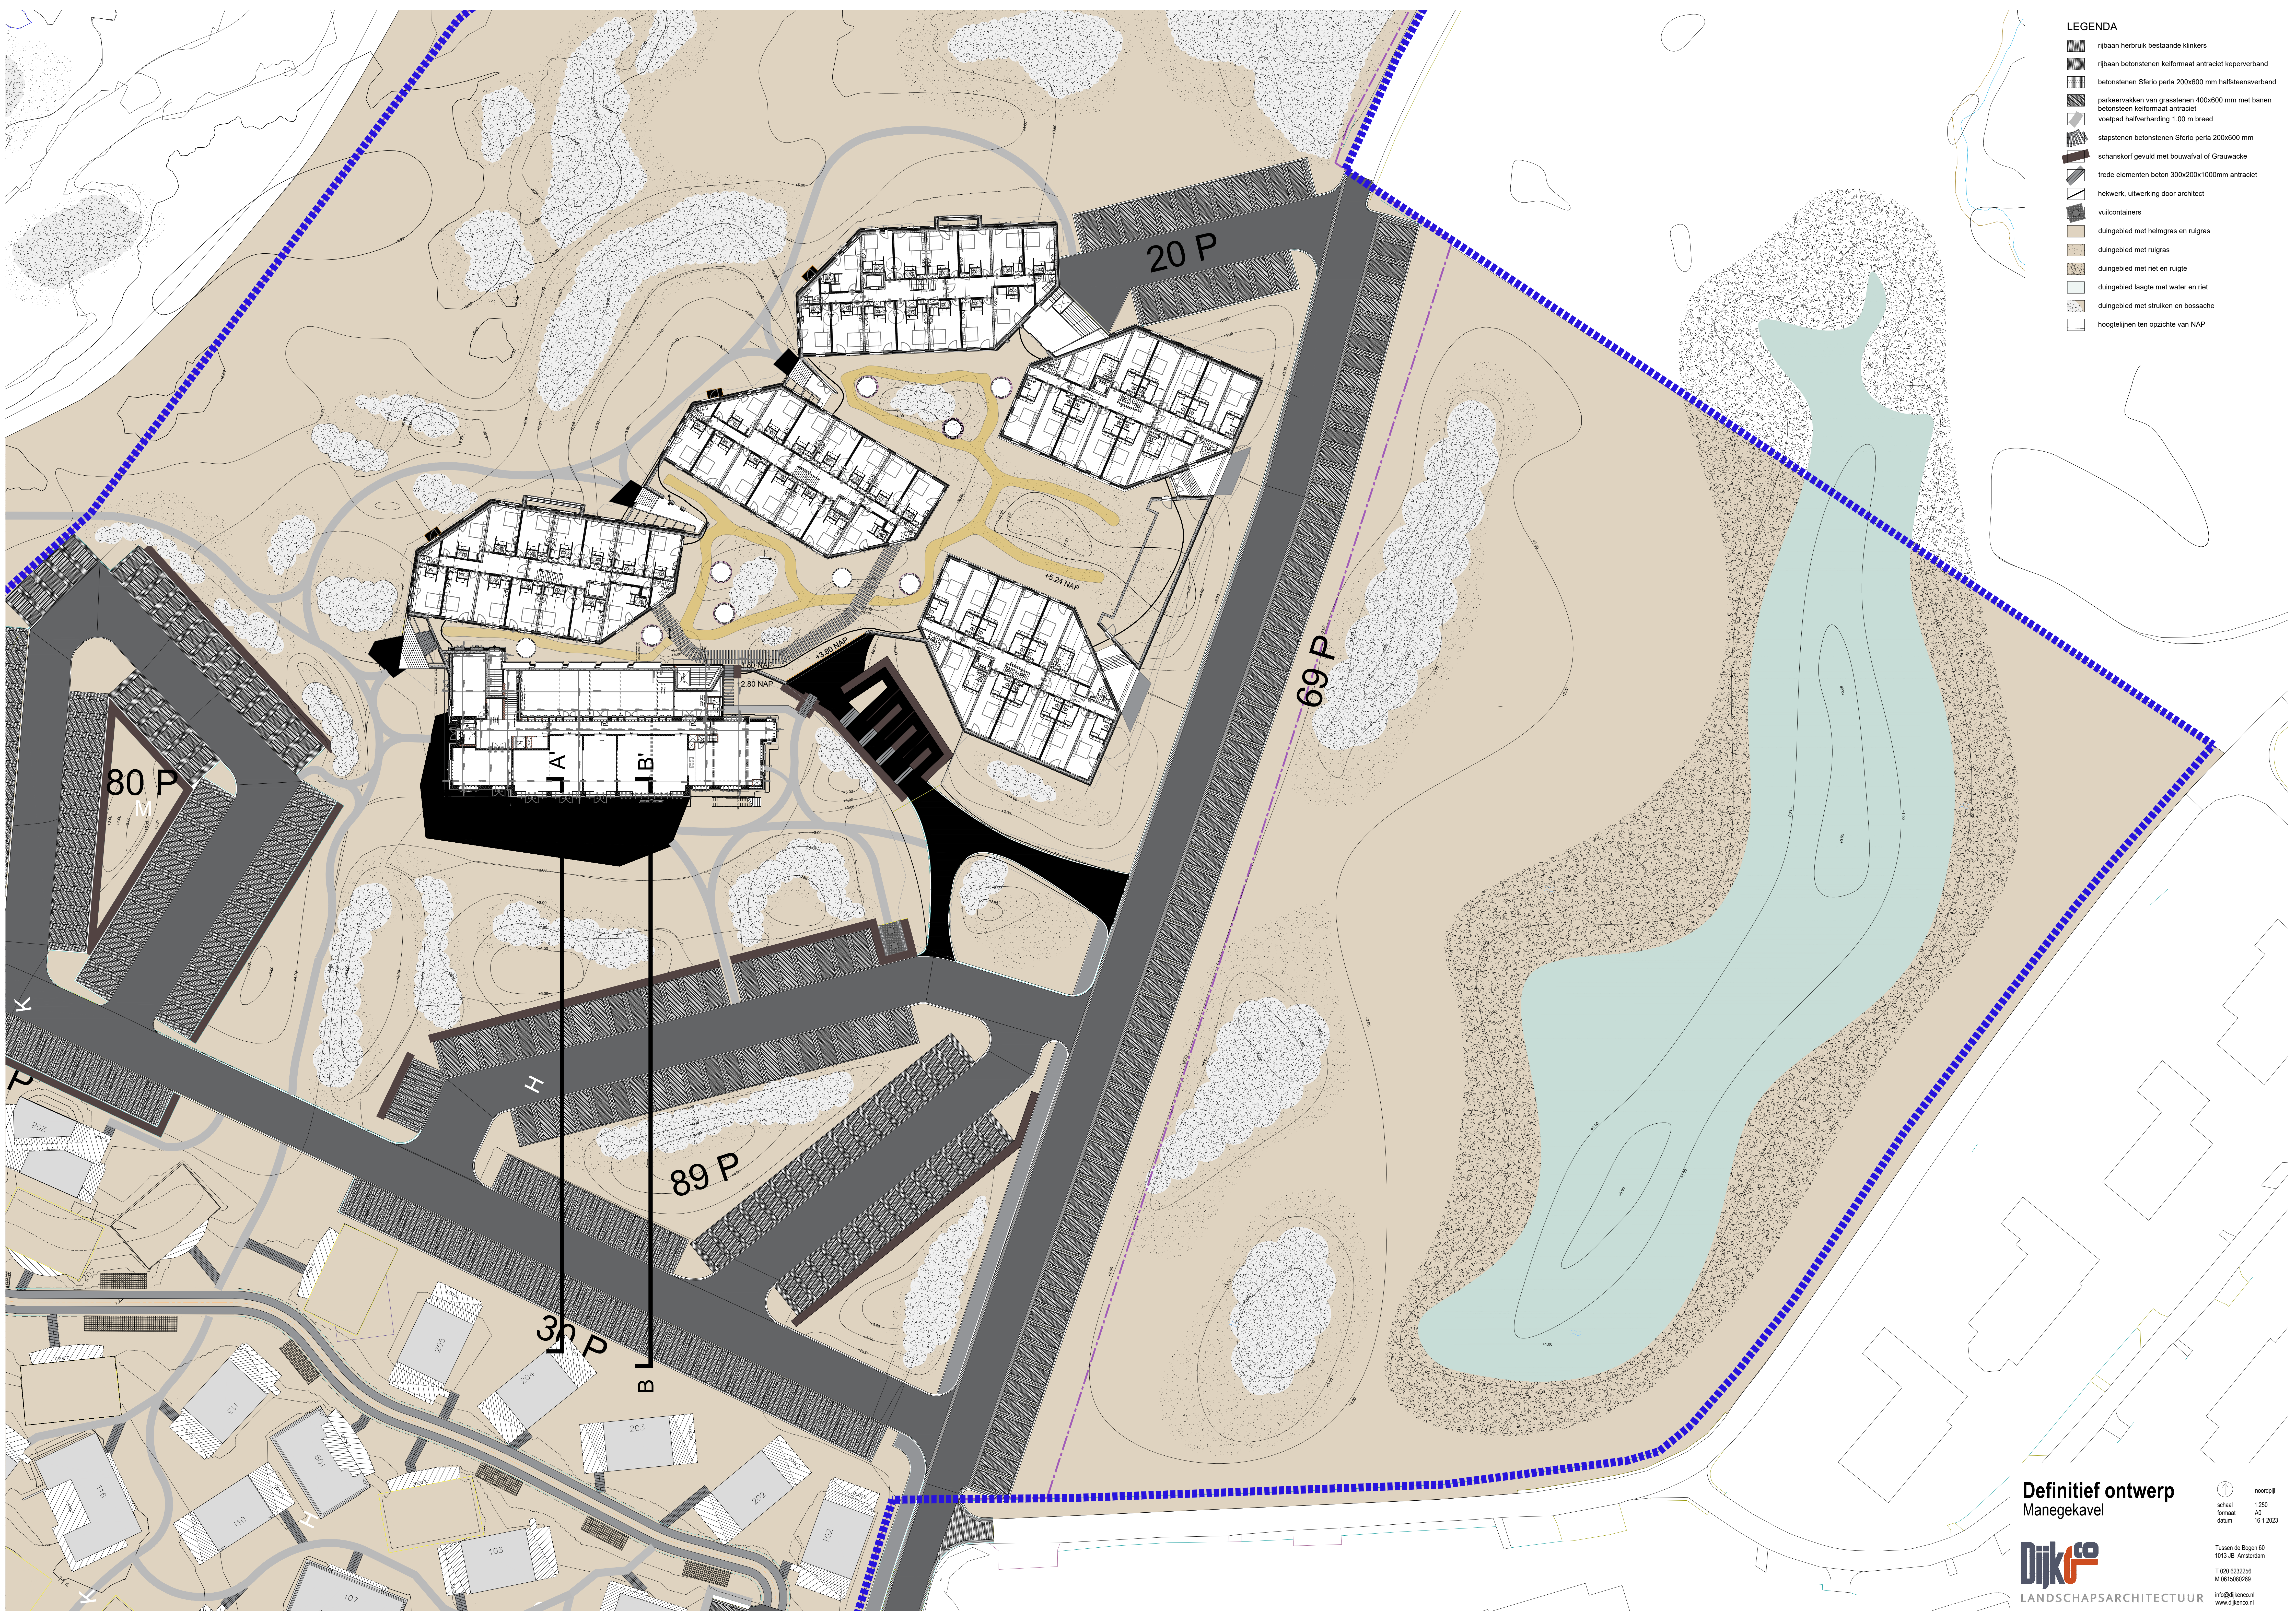

LEGENDA

- rijbaan herbruik bestaande klinkers
- rijbaan betonstenen kefformaat antraciet keperverband
- betonstenen Sferio perla 200x600 mm halfsteensverband
- parkeervakken van grasstenen 400x600 mm met banen
- betonstenen kefformaat antraciet
- voelpad halfverharding 1.00 m breed
- stapstenen betonstenen Sferio perla 200x600 mm
- schanskorf gevuld met bouwafval of Grauwacke
- trede elementen beton 300x200x1000mm antraciet
- hekwerk, uitwerking door architect
- vuilcontainers
- duingebied met heimgas en ruigras
- duingebied met ruigras
- duingebied met riet en rugte
- duingebied laagte met water en riet
- duingebied met struiken en bossache
- hoogtelijnen ten opzichte van NAP

Definitief ontwerp
Manegekavel



LANDSCHAPSARCHITECTUUR

noordpijl
schaal 1:250
formaat A3
datum 16 1 2023

Tussen de Bogen 60
1013 JB Amsterdam
T 020 6232256
M 0615080269
info@dijkco.nl
www.dijkco.nl